



Vraagprijs € 645.000 K.K.

Schoolstraat 26

Sprang-Capelle

 www.dmva.nl • sprang-capelle@dmva.nl • 0416 54 02 25



**Dé Makelaars
van Altena**

Dé Makelaar voor jou!

Even op een rijtje...

Vrijstaande jaren '30 villa met ruimte, karakter en authenticiteit!

Woonoppervlakte	283m²
Perceeloppervlakte	1238m²
Inhoud	1105m³
Bouwjaar	1932
Aantal slaapkamers	8
Totaal aantal kamers	9
Energie label	E
Isolatievormen	dakisolatie
Soort verwarming	cvketel, gaskachels, stove

Heb je vragen?

De gegevens van onze vestigingen zijn te vinden op de achterkant van deze brochure.



Het hele verhaal

Vrijstaande jaren '30 villa met ruimte, karakter en authenticiteit!

Deze prachtige vrijstaande villa uit 1932 ligt in de mooie en pittoreske historische haven van Capelle, op een perceel van ca. 1.238 m². Wat deze woning extra bijzonder maakt, is de achtertuin die grenst aan een prachtig natuurgebied. Hier kun je genieten van een weids uitzicht en de rust van de natuur, terwijl je regelmatig hertjes, ooievaars en andere wilde dieren kunt spotten. Dit natuurgebied biedt een unieke kans om te genieten van de omliggende flora en fauna, en draagt bij aan de serene sfeer rondom de woning.

Met een royale woonoppervlakte van 283m² biedt de woning veel ruimte voor een comfortabel leven. Bij binnenkomst word je verwelkomd door de unieke charme van het huis, met originele details die de tijdloze elegantie van de villa benadrukken. Van de karakteristieke tegelvloer in de hal tot de sfeervolle schouwen en plafondelementen.

De villa heeft een solide basis en biedt volop potentie, met hier en daar wat onderhoud, wat de gelegenheid biedt om het geheel naar eigen smaak te verfraaien en de villa te laten stralen in zijn volle glorie.

Ruim en licht interieur

De villa beschikt over zeven ruime slaapkamers en een royale woonkamer, die dankzij de grote ramen veel lichtinval krijgt. De authentieke details zoals de plafonds met sierlijke elementen en de klassieke schouwen dragen bij aan de warme en elegante uitstraling van het huis. De ruimte is ruim opgezet, wat zorgt voor een aangename en luchtige sfeer, terwijl de klassieke elementen het huis zijn eigen karakter geven.

De keuken is momenteel in een klassieke stijl uitgevoerd, passend bij de architectuur van het huis, met een praktische indeling die de functionaliteit van de woning benadrukt. De badkamer heeft een eenvoudige, traditionele afwerking, maar biedt potentieel voor modernisering.

Werken of ontvangen in stijl

Naast de ruime woonkamer en slaapkamers biedt deze villa een aparte ruimte met een eigen entree. Deze ruimte is ideaal voor een kantoor of praktijk aan huis en is volledig gescheiden van de rest van de woning, wat zorgt voor extra privacy.

Diepe tuin met veel privacy en natuur om je heen

De grote tuin van circa 78 meter diep is een van de opvallende kenmerken van deze villa. De tuin biedt een oase van rust en privacy, omringd door groen en met voldoende ruimte voor buitenactiviteiten. Bovendien grenst het perceel aan het natuurgebied, waar je kunt genieten van het uitzicht op het omliggende landschap. Het natuurgebied trekt diverse dieren aan, zoals hertjes, ooievaars en andere wilde dieren, waardoor je elke dag kunt genieten van de rust en de schoonheid van de natuur. Dit maakt de tuin een ideale plek om in alle rust van het buitenleven te genieten.

Keigave plaatjes





!D Nog meer kiekjes op de volgende pagina →

Buitenleven...






Mooi aan dit pand:

- Vrijstaand
- Ruimte
- Karakter
- Privacy



Een heerlijke tuin



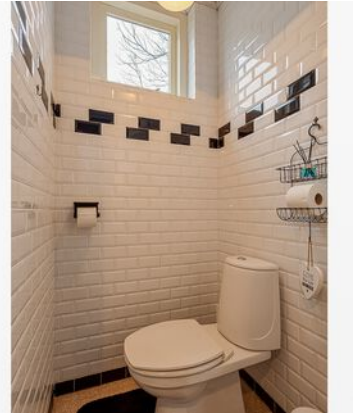


Karakter






Werkruimte

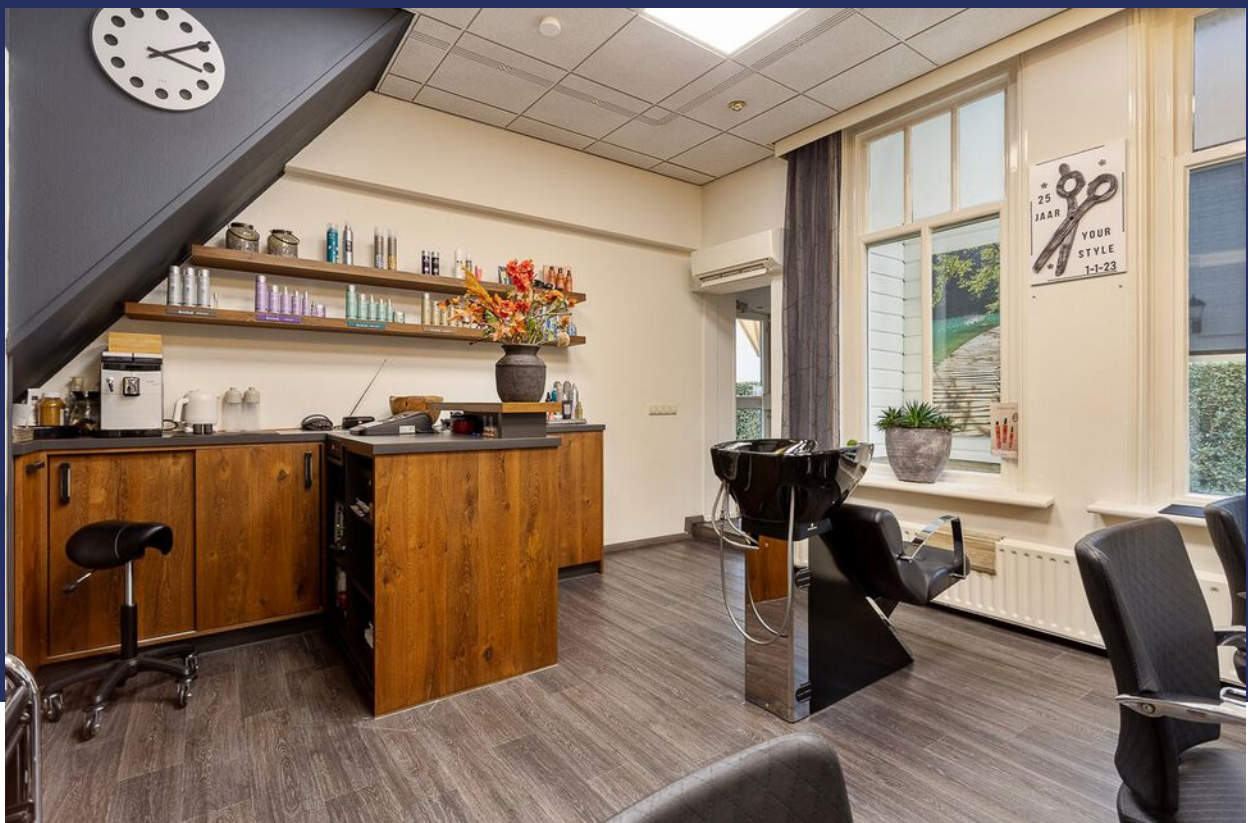

Slaapkamer

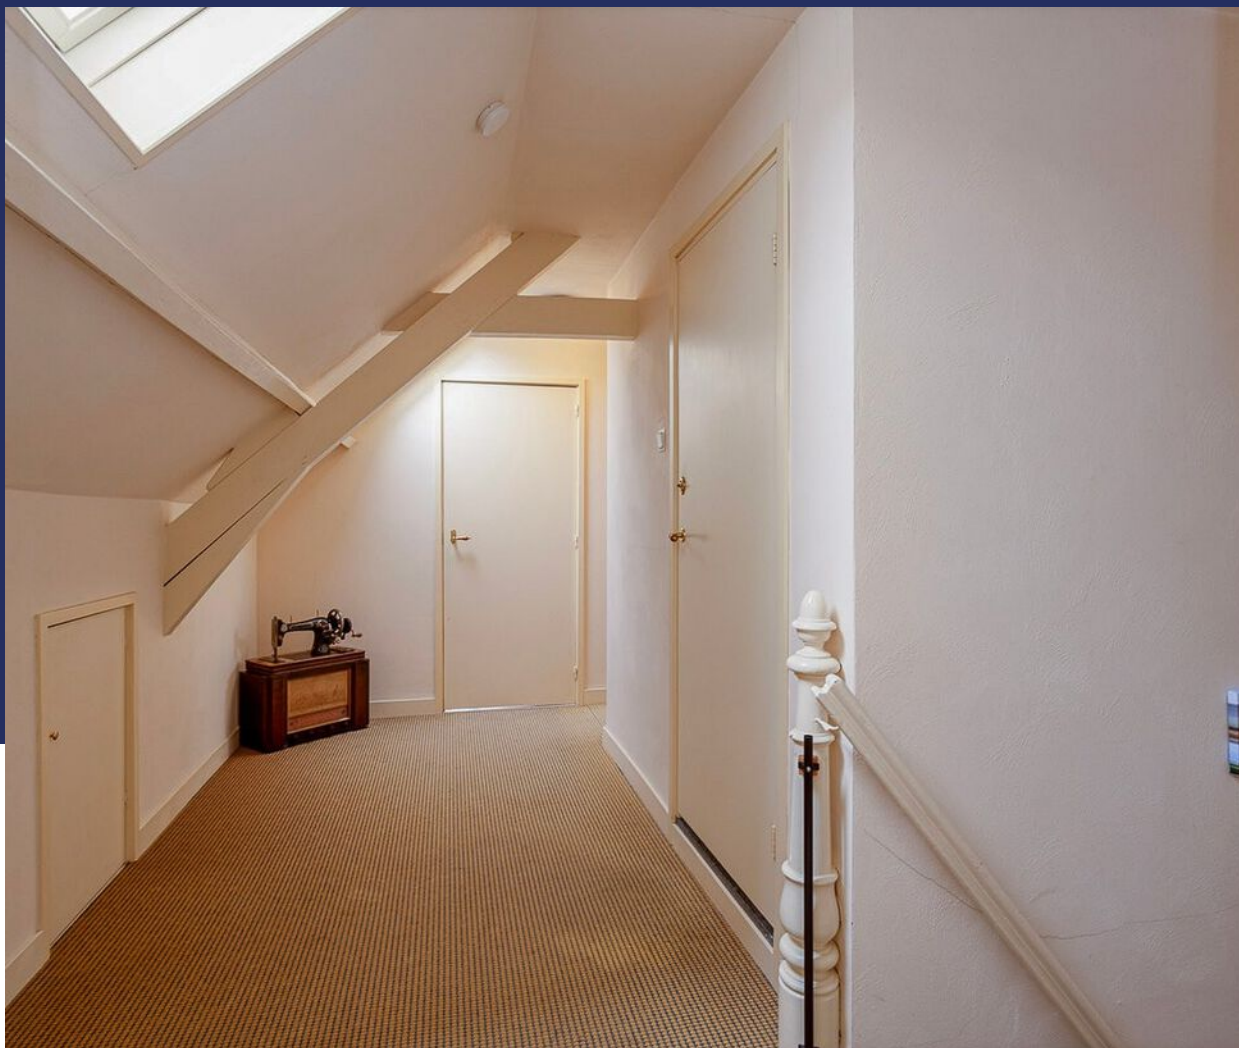


Badkamer



!D Nog meer kiekjes op de volgende pagina →

Slaapkamer



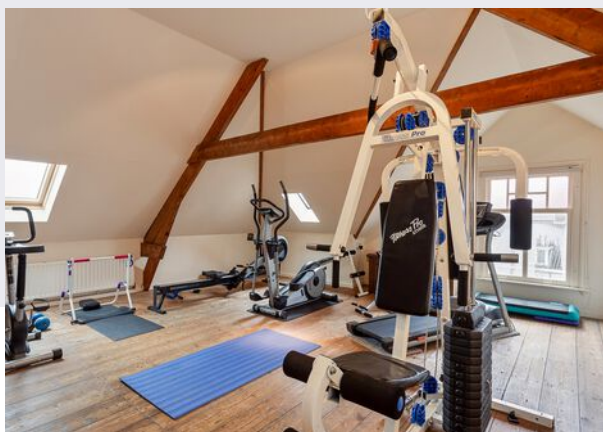

!D Nog meer kiekjes op de volgende pagina →


Plattegrond




Plattegrond




Plattegrond

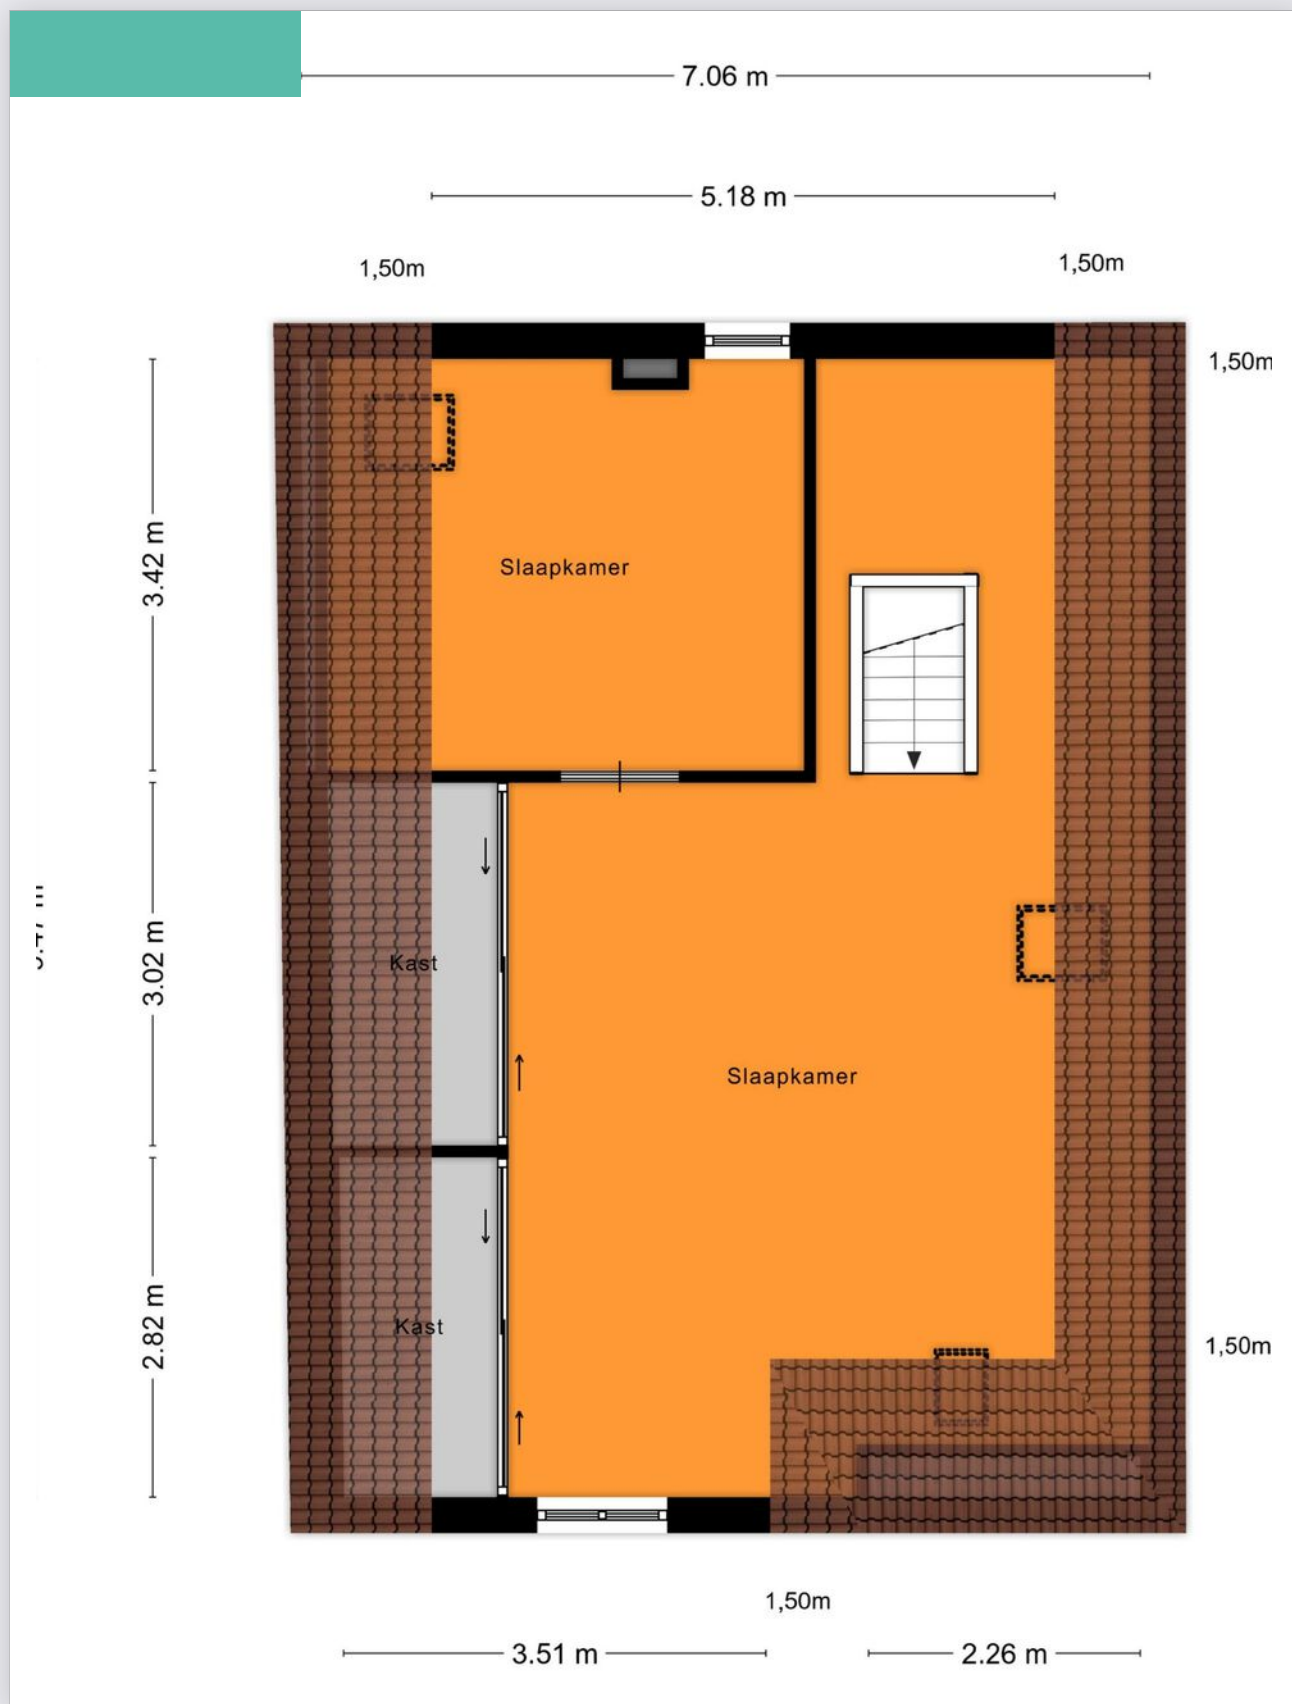


Plattegrond

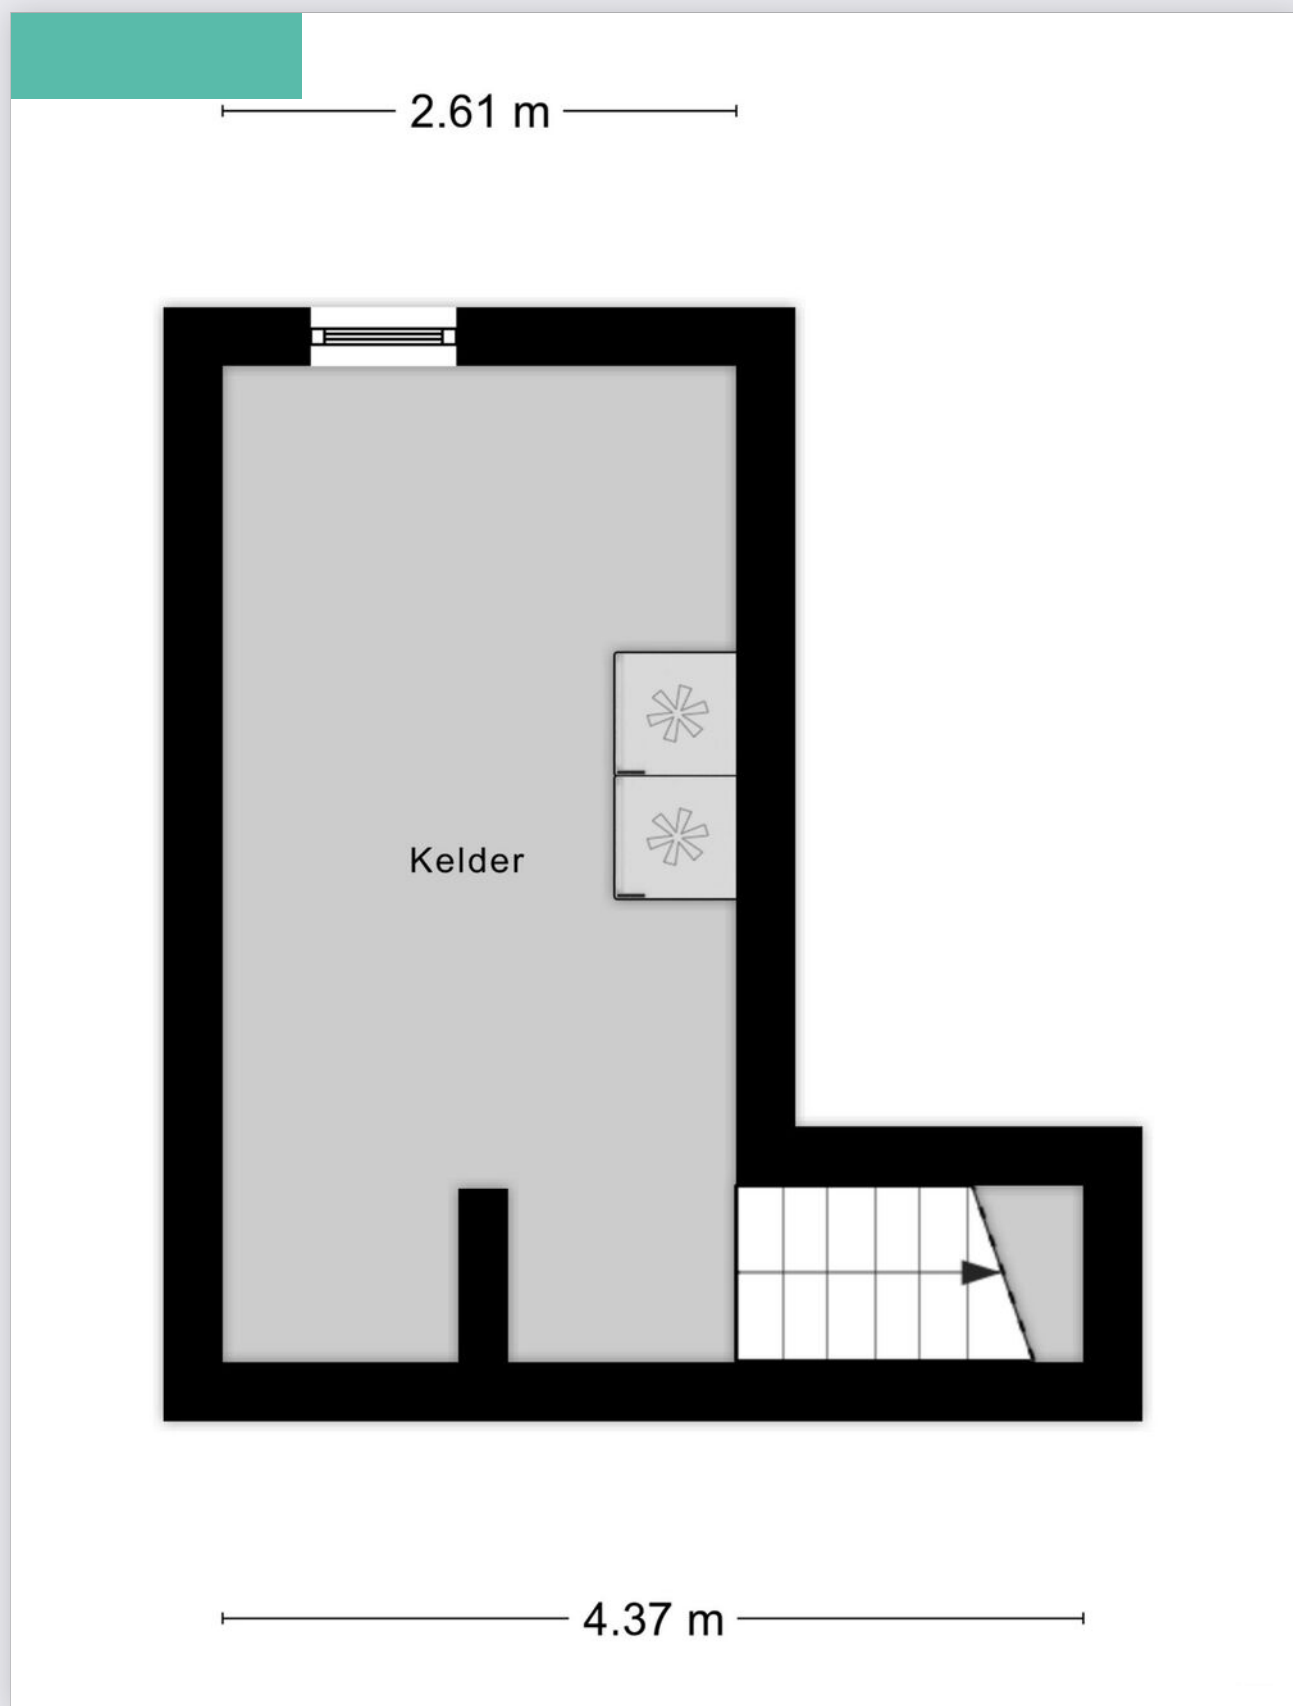

Plattegrond

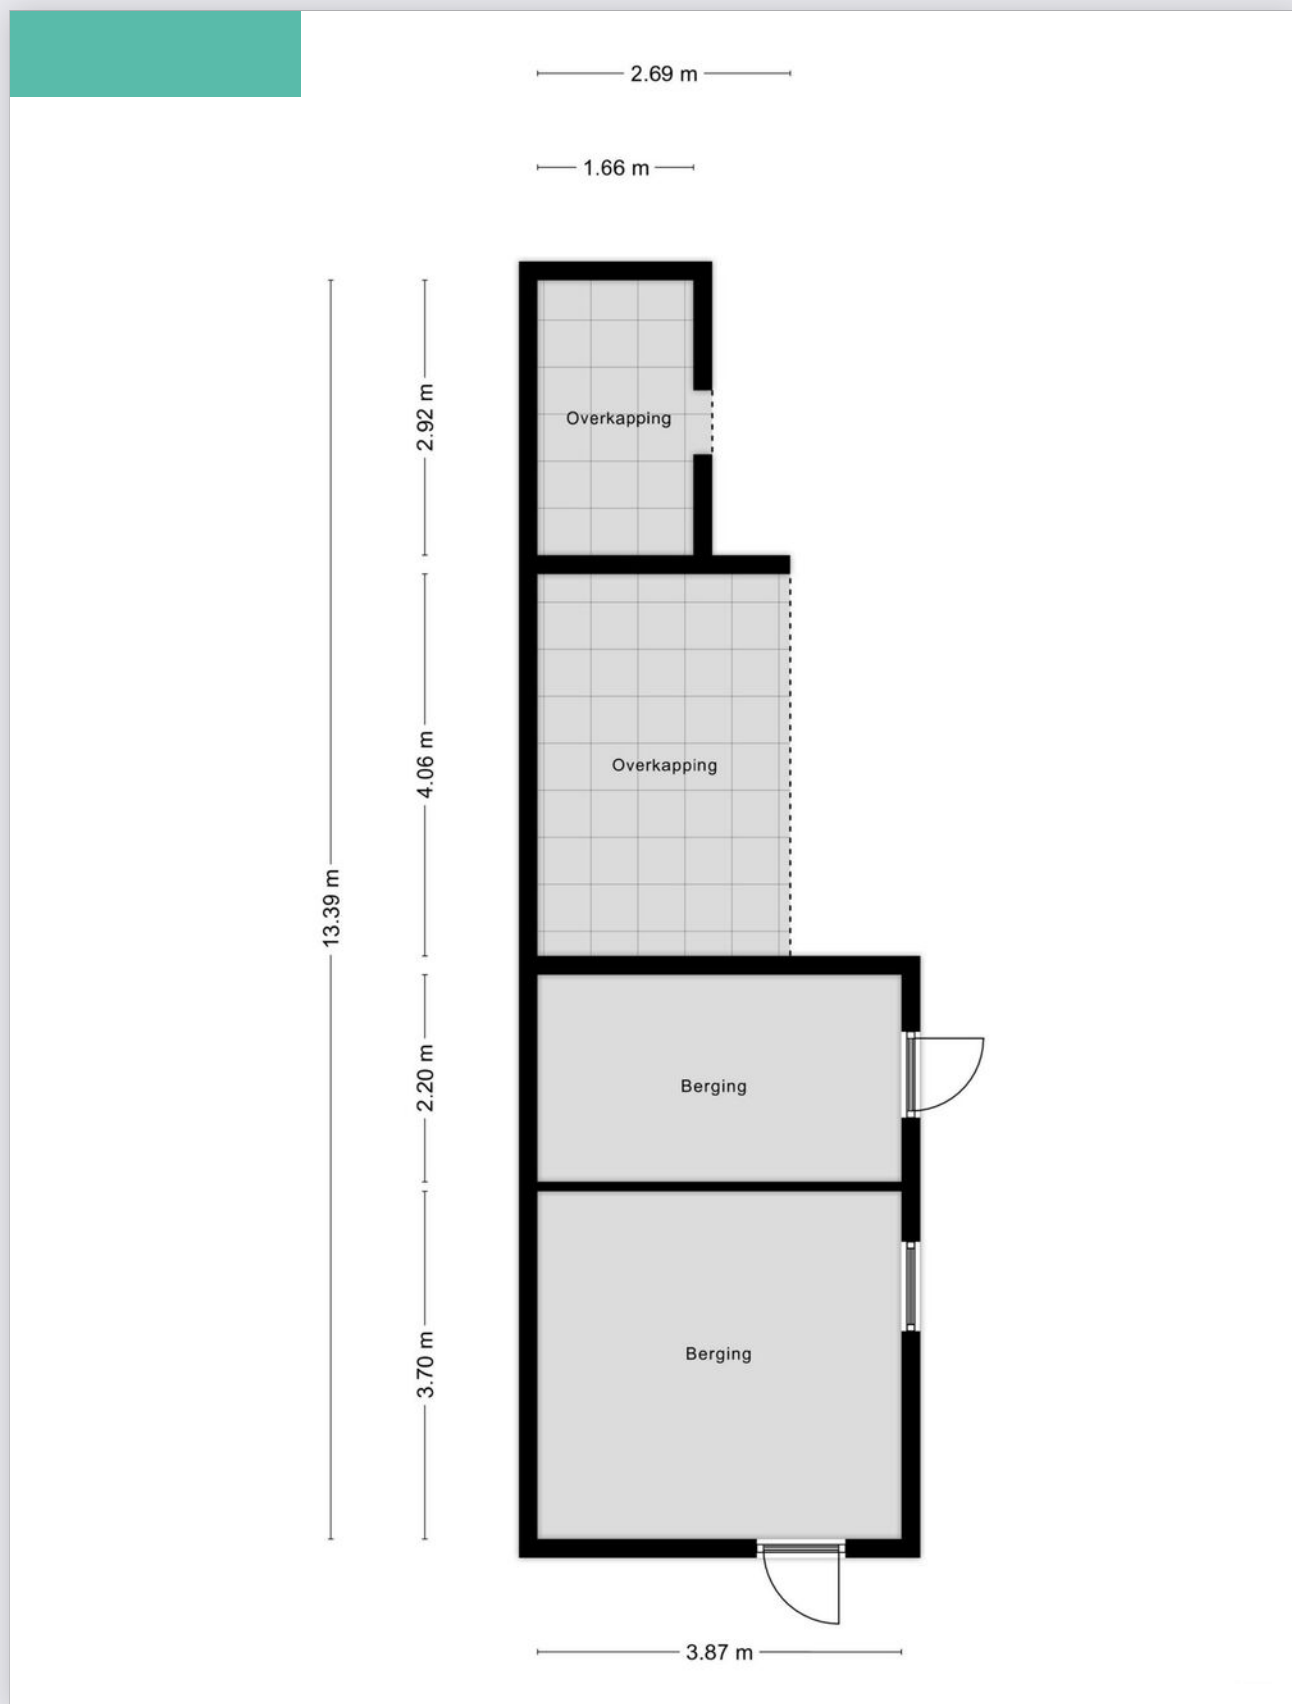

Plattegrond

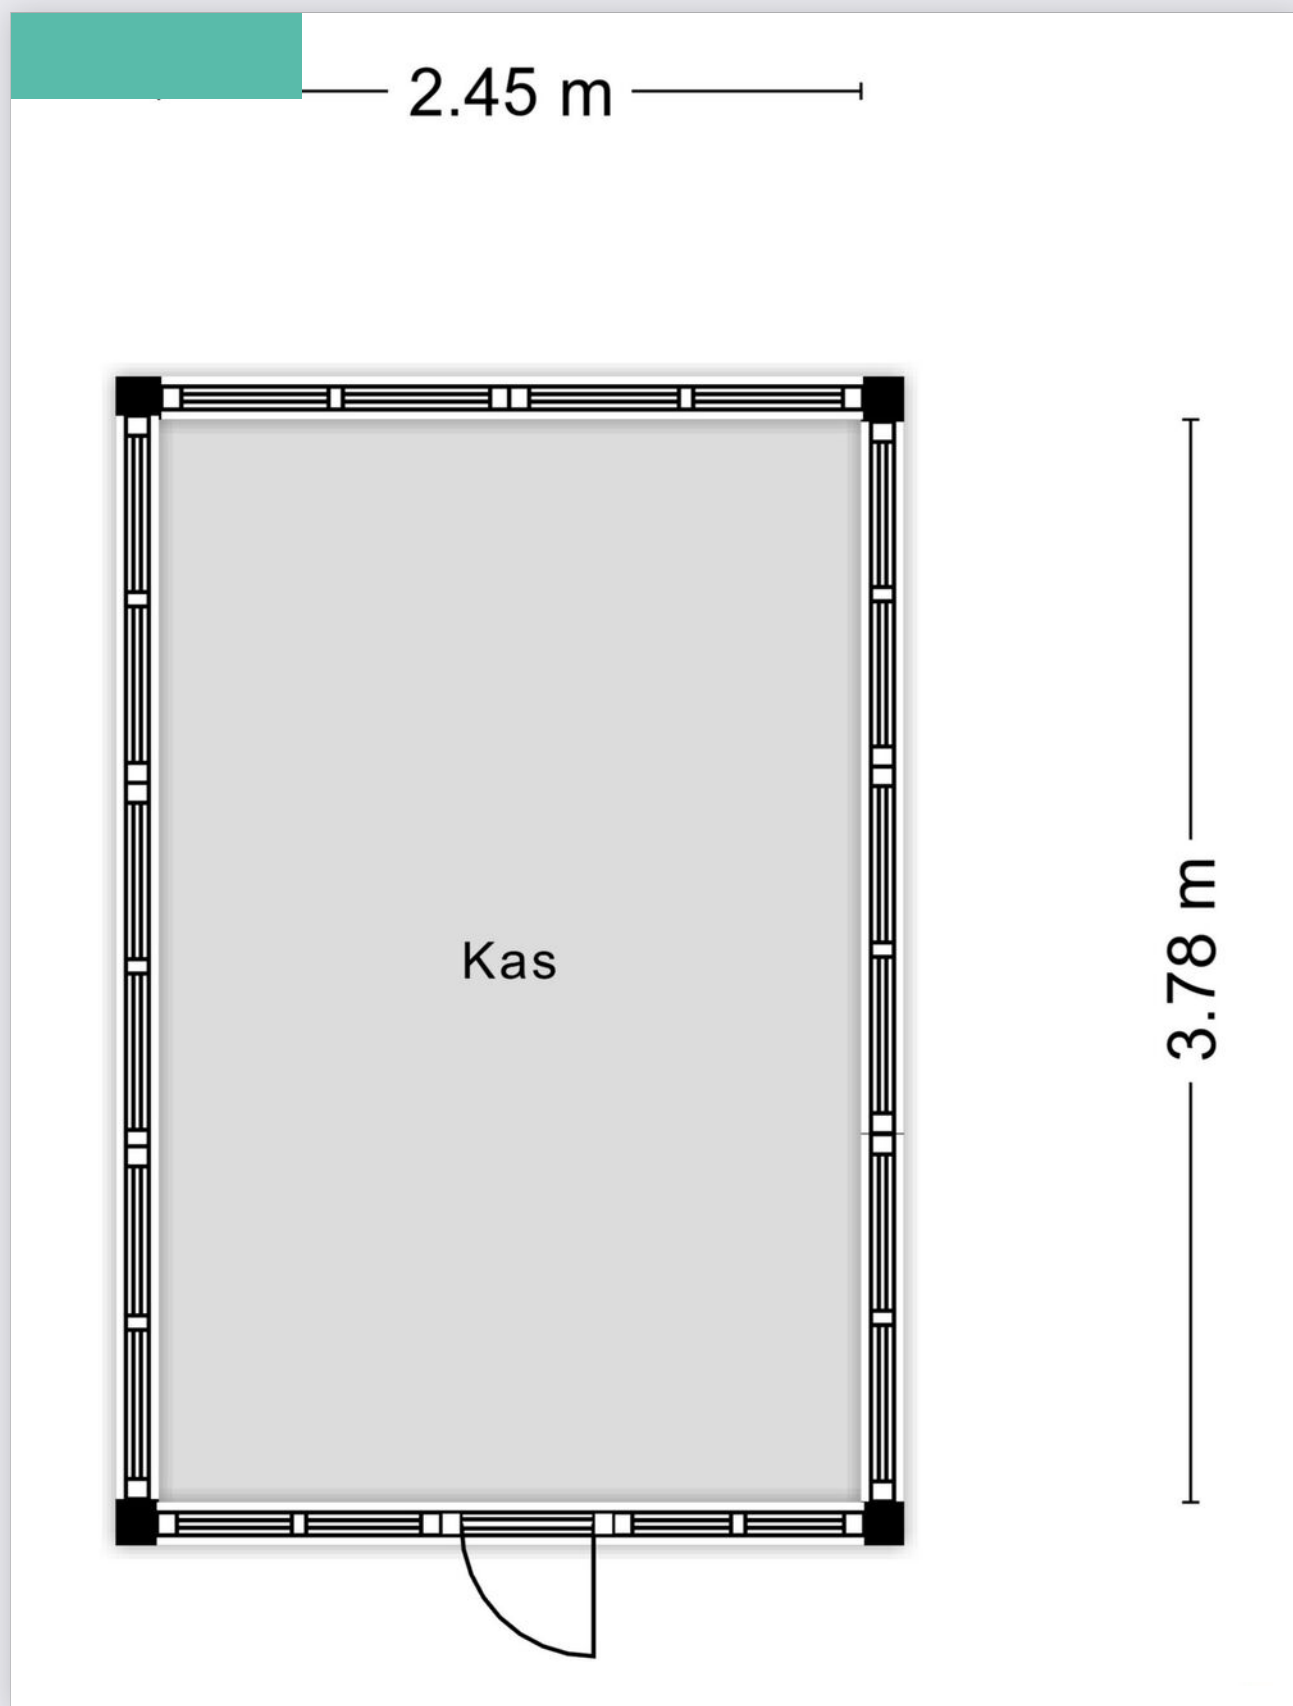

Kadastrale kaart

Kadastrale kaart

Uw referentie: Schoolstraat 26



Deze kaart is noordgericht

12345
25

Huisnummer

Vastgestelde kadastrale grens

Voorlopige kadastrale grens

Administratieve kadastrale grens

Bebouwing

Voor een eensluidend uittreksel, geleverd op 24 februari 2025
De bewaarder van het kadaster en de openbare registers

Schaal 1: 1000

Kadastrale gemeente Capelle

Sectie H

Perceel 575

Aan dit uittreksel kunnen geen betrouwbare maten worden ontleend.
De Dienst voor het kadaster en de openbare registers behoudt zich de intellectuele eigendomsrechten voor, waaronder het auteursrecht en het databankenrecht.

kadaster

Op de kaart



Schoolstraat 26

Sprang-Capelle

Over de buurt

Gelegen in de pittoreske en historische haven van Capelle, biedt deze villa niet alleen rust en maar ook de charme van een karakteristieke omgeving. De rustige straat en de nabijheid van het water zorgen voor een unieke sfeer die je nergens anders zult vinden. Ondanks de idyllische ligging ben je toch dicht bij alle dagelijkse voorzieningen en belangrijke uitvalswegen.

Energielabel

Energielabel woningen

Registratienummer
884178006

Datum registratie
21-11-2023

Geldig tot
20-11-2033

Status
Definitief

Deze woning
heeft energielabel

E



Isolatie				
1	Gevels	-	+/-	++
2	Gevelpanelen	n.v.t.		
3	Daken	-	+/-	++
4	Vloeren	-	+/-	++
5	Ramen	-	+/-	++
6	Buitendeuren	-	+/-	++

Installaties		Hoofdsysteem	Verbetering aanbevolen?	
7	Verwarming	HR-107 ketel	nee	ja
8	Warm water	Combiketel	nee	ja
9	Zonneboiler	Niet aanwezig	nee	ja
10	Ventilatie	Natuurlijke ventilatie via ramen en/of roosters	nee	ja
11	Koeling	Niet aanwezig	nee	n.t.b.
12	Zonnepanelen	Niet aanwezig	nee	ja

Deze woning wordt verwarmd via een aardgas aansluiting

Warmtebehoefte
in de wintermaanden



Laag

Gemiddeld

Hoog

Risico op hoge
binnentemperaturen
in de zomermaanden



Laag

Hoog

Aandeel hernieuwbare
energie



0,0 %

Toelichtingen en aanbevelingen vindt u op pagina 2 en verder

Over deze woning

Adres

Schoolstraat 26
5161ZD Sprang-Capelle
BAG-ID: 0867010000014339

Detailaanduiding

Bouwjaar 1932
Compactheid 2,09
Vloeroppervlakte 285 m²

Woningtype

Vrijstaande woning



Opnamedetails

Naam

JP Verweijen

Examnummer

1492.5757.1295

Certificaathouder

Jobse Groep B.V.

Inschrijfnummer

EPG2023-27W

KvK-nummer

20144038

Certificerende instelling

EPG-Certificering

Soort opname

Basisopname



Lijst van zaken



Persoonlijke gegevens

Adres te verkopen woning:

Schoolstraat 26, 5161 ZD Sprang-Capelle

Datum:

19-11-2023

Voor de onderstaande zaken -ongeacht of ze roerend dan wel onroerend zijn- geldt dat ze soms wel en soms niet in de woning achterblijven. De lijst is bedoeld om duidelijkheid te scheppen om discussies achteraf te voorkomen.

	Blijft achter	Gaat mee	Kan worden overgenomen	N.v.t.
Woning				
<i>Interieur</i>				
Verlichting, te weten:				
– Inbouwspots/dimmers	☐	☐	☐	☒
– Opbouwspots/armaturen/lampen/dimmers	☐	☐	☐	☒
– Losse (hang)lampen	☐	☐	☐	☒
–	☐	☐	☐	☒
–	☐	☐	☐	☒
(Losse) kasten, legplanken, te weten:				
–	☐	☐	☐	☒
–	☐	☐	☐	☒
Raamdecoratie/zonwering binnen, te weten:				
– Gordijnrails	☐	☐	☐	☒
– Gordijnen	☐	☐	☐	☒
– Overgordijnen	☐	☐	☐	☒
– Vitrages	☐	☐	☐	☒
– Rolgordijnen	☐	☐	☐	☒
– Lamellen	☐	☐	☐	☒
– Jaloezieën	☐	☐	☐	☒
– (Losse) horren/rolhorren	☐	☐	☐	☒
–	☐	☐	☐	☒
–	☐	☐	☐	☒
Vloerdecoratie, te weten:				
– Vloerbedekking	☐	☐	☐	☒
– Parketvloer	☐	☐	☐	☒
– Houten vloer(delen)	☐	☐	☐	☒
– Laminaat	☐	☐	☐	☒
– Plavuizen	☐	☐	☐	☒
–	☐	☐	☐	☒
–	☐	☐	☐	☒
(Voorzet) openhaard met toebehoren	☐	☐	☐	☒
Allesbrander	☐	☐	☐	☒
Houtkachel	☐	☐	☐	☒
(Gas)kachels	☐	☐	☐	☒

Lijst van zaken



	Blijft achter	Gaat mee	Kan worden overgenomen	N.v.t.
Designradiator(en)	☐	☐	☐	☒
Radiatorafwerking	☐	☐	☐	☒
Overige, te weten:				
– Spiegelwanden	☐	☐	☐	☒
– Schilderij ophangstelsysteem	☐	☐	☐	☒
–	☐	☐	☐	☒
–	☐	☐	☐	☒
–	☐	☐	☐	☒
–	☐	☐	☐	☒
–	☐	☐	☐	☒
Keuken				
Keukenblok (met bovenkasten)	☒	☐	☐	☐
Keuken (inbouw)apparatuur, te weten:				
– Kookplaat	☒	☐	☐	☐
– (Gas) fornuis	☒	☐	☐	☐
– Afzuigkap	☒	☐	☐	☐
– Magnetron	☐	☐	☐	☒
– Oven	☒	☐	☐	☐
– Combi-oven/combimagnetron	☐	☐	☐	☒
– Koelkast	☒	☐	☐	☐
– Vriezer	☒	☐	☐	☐
– Koel-vriescombinatie	☒	☐	☐	☐
– Vaatwasser	☒	☐	☐	☐
– Quooker	☐	☐	☐	☒
– Koffiezetapparaat	☐	☐	☐	☒
–	☐	☐	☐	☒
–	☐	☐	☐	☒
Keukenaccessoires, te weten:				
–	☐	☐	☐	☒
–	☐	☐	☐	☒
–	☐	☐	☐	☒
–	☐	☐	☐	☒
–	☐	☐	☐	☒
–	☐	☐	☐	☒
–	☐	☐	☐	☒
–	☐	☐	☐	☒
Sanitair/sauna				
Toilet met de volgende toebehoren:				
– Toilet	☒	☐	☐	☐
– Toilethouder	☐	☐	☐	☒
– Toiletborstel(houder)	☐	☐	☐	☒
– Fontein	☐	☐	☐	☒
–	☐	☐	☐	☒
–	☐	☐	☐	☒
Badkamer met de volgende toebehoren:				
– Ligbad	☒	☐	☐	☐
– Jacuzzi/whirlpool	☐	☐	☐	☒
– Douche (cabine/scherm)	☒	☐	☐	☐

Lijst van zaken



	Blijft achter	Gaat mee	Kan worden overgenomen	N.v.t.
– Stoomdouche (cabine)	☐	☐	☐	☒
– Wastafel	☒	☐	☐	☐
– Wastafelmeubel	☐	☐	☐	☒
– Planchet	☐	☐	☐	☒
– Toiletkast	☒	☐	☐	☐
– Toilet	☐	☐	☐	☒
– Toilethouder	☐	☐	☐	☒
– Toiletborstel(houder)	☐	☐	☐	☒
–	☐	☐	☐	☒
–	☐	☐	☐	☒
Sauna met toebehoren	☐	☐	☐	☒
	☐	☐	☐	☒

Exterieur/Installaties/Veiligheid/Energiebesparing

Schotel/antenne	☐	☐	☐	☒
Brievenbus	☐	☐	☐	☒
Kluis	☐	☐	☐	☒
(Voordeur)bel	☒	☐	☐	☐
Alarminstallatie	☐	☒	☐	☐
(Veiligheids)sloten en overige inbraakpreventie	☐	☐	☐	☒
Rookmelders	☐	☒	☐	☐
(Klok)thermostaat	☒	☐	☐	☐
Airconditioning	☐	☐	☐	☒
Warmwatervoorziening, te weten:				
– CV-installatie	☒	☐	☐	☐
– Boiler	☐	☐	☐	☒
– Geiser	☐	☐	☐	☒
–	☐	☐	☐	☒
–	☐	☐	☐	☒
–	☐	☐	☐	☒
Screens	☐	☐	☐	☒
Rolluiken	☒	☐	☐	☐
Zonwering buiten	☒	☐	☐	☐
–	☐	☐	☐	☒
–	☐	☐	☐	☒
–	☐	☐	☐	☒
Isolatievoorzieningen (voorzetramen/radiatorfolie etc.), te weten:				
– Voorzetramen	☒	☐	☐	☐
–	☐	☐	☐	☒
Telefoonaansluiting/internetaansluiting	☐	☐	☐	☒
Veiligheidsschakelaar wasautomaat	☒	☐	☐	☐
Waterslot wasautomaat	☐	☐	☐	☒
Zonnepanelen	☐	☐	☐	☒
Oplaadpunt elektrische auto	☐	☐	☐	☒
	☐	☐	☐	☒
	☐	☐	☐	☒

Tuin

Inrichting

Tuinaanleg/bestrating	☒	☐	☐	☐
-----------------------	-------------------------------------	--------------------------	--------------------------	--------------------------

Lijst van zaken



	Blijft achter	Gaat mee	Kan worden overgenomen	N.v.t.
Bepanting	☒	☐	☐	☐
	☐	☐	☐	☒
Verlichting/installaties				
Buitenverlichting	☒	☐	☐	☐
Tijd- of schemerschakelaar/bewegingsmelder	☐	☐	☐	☒
	☐	☐	☐	☒
Bebouwing				
Tuinhuys/buitenberging	☒	☐	☐	☐
Kasten/werkbank in tuinhuis/berging	☒	☐	☐	☐
(Broei)kas	☒	☐	☐	☐
	☐	☐	☐	☒
	☐	☐	☐	☒
Overig				
Overige tuin, te weten:				
– (Sier)hek	☒	☐	☐	☐
– Vlaggenmast(houder)	☒	☐	☐	☐
–	☐	☐	☐	☒
–	☐	☐	☐	☒

Bijzonderheden

- De constructie van het woonhuis bestaat uit steens opgetrokken metselwerk voorzien van voorzetwanden en een zadeldak met deels pannen en deels bitumendakbedekking. Alle verdiepingsvloeren zijn van hout.
- De woning is voorzien van dakisolatie en energielabel E. Oplevering geschiedt in overleg.
- In de koopakte zal een waarborgsom c.q. bankgarantie van 10% van de koopprijs worden gesteld te voldoen door de koper binnen 6 tot 8 weken na het tot stand komen van de mondelingen of schriftelijke koopovereenkomst.
- Bij het samenstellen van deze brochure is de uiterste zorgvuldigheid betracht, doch voor onjuiste of onvolkomen opgaven kunnen wij en onze opdrachtgever geen aansprakelijkheid aanvaarden. Al onze aanbiedingen geschieden geheel vrijblijvend, hieraan kunnen geen rechten worden ontleend. Voor een vrijblijvende bezichtiging kunt u contact opnemen met De Makelaars van Altena®.

Notities

Dé Makelaars van Altena

Dé Makelaar voor jou!

Je huis verkopen doe je niet elke dag. Nou wij dus wel! Niet alleen jouw huis maar een behoorlijk aantal huizen in de regio De Langstraat, Bommelerwaard, Land van Heusden en Altena. Vanuit onze jarenlange ervaring als makelaars helpen we je met een helder verhaal. Wij geloven dat het kopen en verkopen van je huis, naast een serieuze zaak, ook een ontspannen en leuke ervaring mag zijn. Dit is voelbaar in al onze communicatie.

Meer dan 25 jaar een begrip in de regio!

Al sinds 1998 zijn Dé Makelaars van Altena actief in de regio Altena. Met onze drie locaties in Woudrichem, Sprang-Capelle en Wijk en Aalburg kunnen onze allround makelaars jou van de beste zorgen voorzien.

Persoonlijk en betrokken

We gaan ervoor om jou een 'tevreden klant' te noemen. Onze klanten zijn namelijk onze beste ambassadeurs. We nemen de tijd om te luisteren naar je wensen en adviseren je over de soms toch wel lastige materie.

Kom je een bakkie doen?

Die betrokkenheid zorgt ervoor dat we bij heel wat adressen op de koffie mochten komen. Dat is fijn, want koffie lusten we graag. Deze relatie met de klant maakt voor ons het verschil. Panden zijn leuk, maar de mensen die bij de panden horen maken dit werk écht waardevol. Wij leven met je mee, we zijn niet van de kleine lettertjes en communiceren op een transparante manier. En je verwacht het misschien niet, maar we komen zelfs op tijd.

Wij staan elke dag met een glimlach voor je klaar





Dé Makelaars van Altena

Dé Makelaar voor jou!

Je eigen woning verkopen?

Zet de eerste stap naar het verkooptraject door je aan te melden voor de gratis waardebeoordeling van Dé Makelaars van Altena.

Vestiging Woudrichem

Burgemeester van der Lelystraat 16a
4285 BL Woudrichem
0183 30 70 40
woudrichem@dmva.nl

Vestiging Wijk en Aalburg

Bergstraat 49
4261 BW Wijk en Aalburg
0416 69 69 66
wijkenaalburg@dmva.nl

Vestiging Sprang-Capelle

Raadhuisplein 37
5161 CG Sprang-Capelle
0416 54 02 25
sprang-capelle@dmva.nl



de nieuwste huizen  