



Vraagprijs € 650.000 K.K.

Kerkstraat 14

Andel

 www.dmva.nl • info@dmva.nl • 0183 30 70 40



**Dé Makelaars
van Altena**

Dé Makelaar voor jou!

Even op een rijtje...

Algemeen

Prachtig en degelijk gebouwde vrijstaande woning met inpandige garage, serre en schuur op loopafstand van rivier de Maas.

Woonoppervlakte	138m²
Perceeloppervlakte	502m²
Inhoud	800m³
Bouwjaar	1990
Aantal slaapkamers	3
Totaal aantal kamers	4
Energie label	C
Isolatievormen	volledig geïsoleerd
Soort verwarming	cv-ketel, vloerverwarming gedeeltelijk
Type CV ketel	Intergas, 2018

Heb je vragen?

De gegevens van onze vestigingen zijn te vinden op de achterkant van deze brochure.



Het hele verhaal

Als je voor deze woning staat dan raak je wel onder de indruk. Het huis heeft een markante uitstraling. Traditioneel gebouwd, volledig geïsoleerd en voorzien van HR++ beglazing. De oprit is afsluitbaar middels een elektrische poort en er is voldoende parkeerruimte op eigen terrein. Achter het huis ligt een heerlijke tuin met een groot terras en een fijne serre waardoor je tot laat nog buiten kunt zitten.

Wonen:

Ruim en licht. En dat verveelt nooit. Royale hal met garderobe onder de open trap, de L-vormige woonkamer is aan de voorzijde van het huis gesitueerd met een mooie haardpartij. Nu voorzien van een gasmodule, maar eerder gebruikt t.b.v. een houtkachel. Je kunt als je wil weer lekker gaan stoken. Vanuit de living loop je zo de ½ open keuken in en aansluitend vindt je een handige bijkeuken en de strak afgewerkte en verwarmde garage met elektrische roldeur, vide en een vaste trap naar een bergzolder.

Koken:

De grote landelijke hoekkeuken is voorzien van een inductiekookplaat, afzuigkap, combi-oven en koelvriescombinatie. Je kunt een mooi koffiehokje maken aan de andere kant waar ook nog diverse vaste kasten zijn gemonteerd met een werkblad en bar. Over de vloertegel zou een pvc-vloer niet misstaan. Dan komt de keuken ineens ook wel heel anders uit. Er ligt vloerverwarming op de begane grond en je loopt vanuit de keuken zo het terras op.

Slapen en baden:

Ook boven is de ruimteverdeling perfect. 3 mooie slaapkamers met vaste kastruimte, een walk-in-closet aansluitend bij de ouderslaapkamer en een complete badkamer voorzien van hoekbad, douchecabine, wastafelmeubel en toilet.

Buitenleven:


Het gazon strekt zich langs de woning helemaal naar achteren. Veel groen, een groot terras, wat bomen, bossen en beplanting. Alles oogt groen en het is overzichtelijk en makkelijk in het onderhoud. De houten berging (3.7x3meter) is voorzien van elektra. Het ligt er allemaal keurig bij!

Locatie:

Het kerkstraatje is een leuk en karakteristiek straatje wat uitkomt bij de dijk. Je loopt zo vanuit huis de straat uit, de dijk op langs de rivier richting het strandje. Zwemmen, vissen en varen, het kan hier gewoon. In Andel zijn alle voorzieningen die je nodig hebt te vinden maar ook steden als Gorinchem of Den Bosch zijn met de auto of bus prima bereikbaar. Rij of loop maar eens een rondje door het dorp en vergeet niet te groeten als je iemand op straat tegenkomt! Dat is hier gebruikelijk.



Hal & Toilet

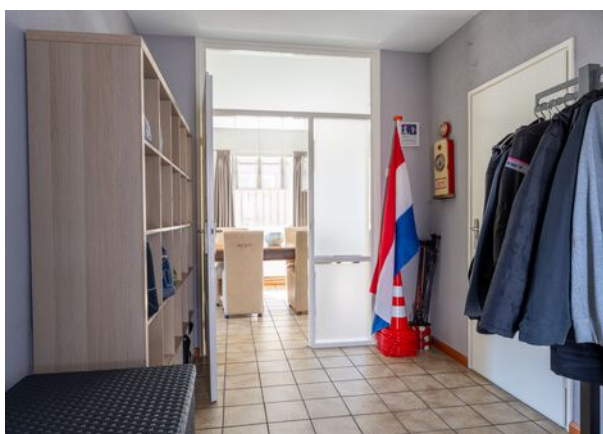

Wonen





Voordelen

- Ruime vrijstaande woning
- Netjes onderhouden
- Gezellige woonkamer met haard
ook geschikt voor een houtkachel
- Woonkeuken
- Handige bijkeuken en grote garage
- 3 slaapkamers
- Heerlijke tuin met serre







Koken



Garage & Bijkeuken

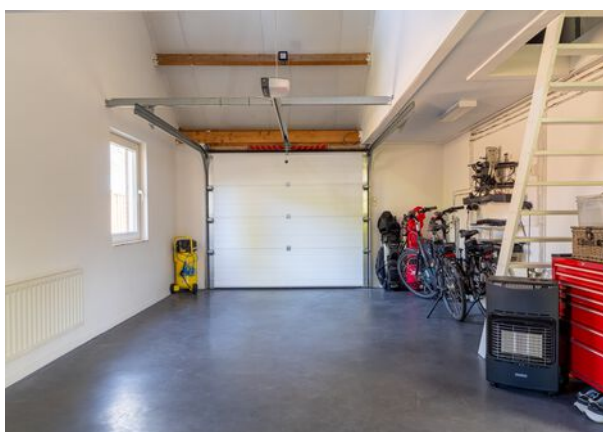

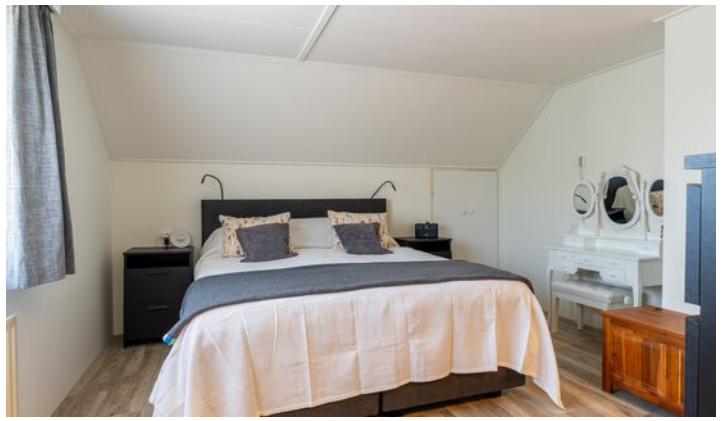

Slapen



Baden



Buitenleven





Serre



Tekst

Bijzonderheden

- De constructie van het woonhuis bestaat uit een onderheide betonnen fundering met betonvloeren en een pannen dakbedekking. De gehele woning is geïsoleerd en voorzien van HR++ beglazing. De cv-ketel betreft een Intergas uit 2018. Deze wordt gehuurd. De meterkast heeft 8 groepen en 2 aardlekschakelaars. Er is vloerverwarming aanwezig in woonkamer, keuken en hal.
- Gezien het bouwjaar zal er in de koopovereenkomst een ouderdomsclausule worden opgenomen. Hierin staat vermeld dat je als koper verklaard bekend te zijn met het feit dat de woning ouder is en dat de eisen die je aan de bouwkwaliteit mag stellen aanzienlijk lager liggen dan die van nieuwere woningen.
- Voor vragenlijst, laatste akte van levering, aanvullende documenten etc. zie dataroom van Eerlijk Bieden, toegankelijk doormiddel van scan QR-code.
- In de koopakte zal een waarborgsom c.q. bankgarantie van 10% van de koopprijs worden gesteld te voldoen door de koper binnen 6 tot 8 weken na het tot stand komen van de koopovereenkomst. Als je een hypotheek nodig hebt dan kan jouw financieel adviseur dit ook regelen.
- We hebben deze brochure met grote zorg samengesteld maar een foutje sluipt er soms zomaar in. Dat is de reden dat wij expliciet vermelden dat je geen rechten kunt ontlenen aan eventuele fouten of onvolledigheden. Onze aanbiedingen zijn geheel vrijblijvend en de informatie die wij jou geven ontslaat je niet van jou onderzoek plicht.

Plattegrond

Begane grond




3D Plattegrond

Begane grond



Plattegrond

Verdieping

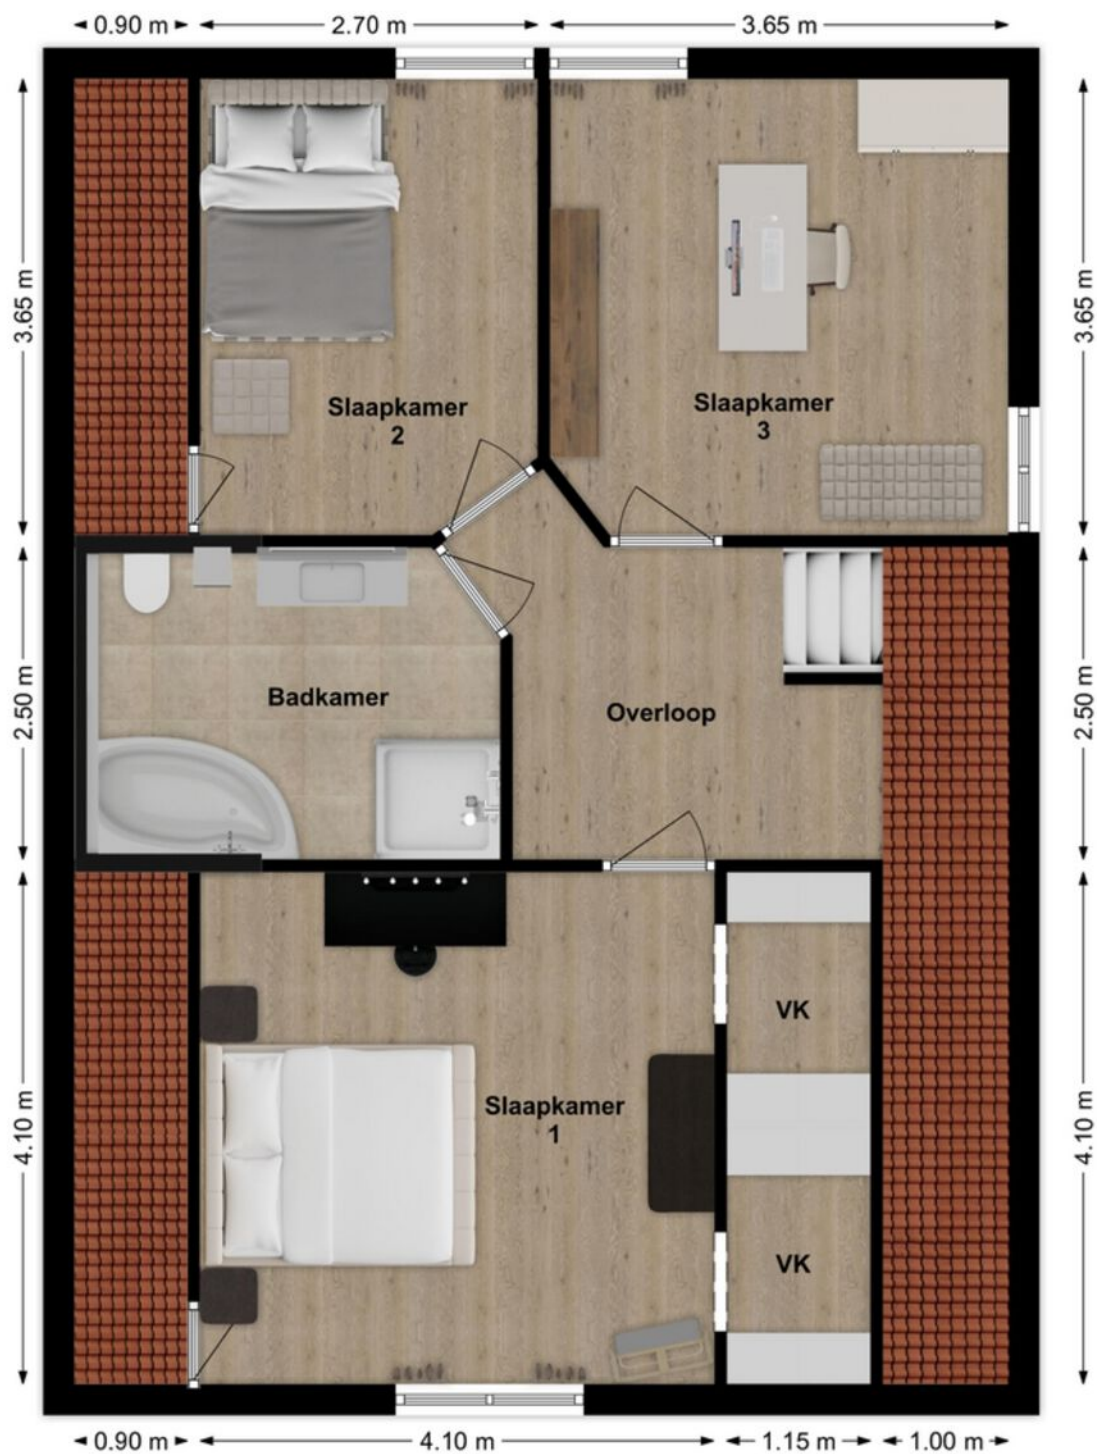

3D Plattegrond

Verdieping



Lijst van zaken

LIJST VAN ZAKEN BEHORENDE BIJ

Object Kerkstraat 14, Andel

Deze lijst van zaken is bedoeld om aan te geven welke zaken er al dan niet in de woning achterblijven. Bij onduidelijkheid of wanneer hier geen afspraken over gemaakt worden, dan houdt dat in dat de betreffende zaak niet in de woning achterblijft en door de verkoper mee wordt genomen.

	BLIJFT ACHTER	GAAT MEE	KAN WORDEN OVERGEGENOMEN	N.V.T.
Buiten				
Tuinaanleg/bestrating/beplanting	☒	☐	☐	☐
Buitenverlichting	☒	☐	☐	☐
Tijd- of schemerschakelaar/bewegingsmelder	☒	☐	☐	☐
Tuinhuis/buitenberging	☒	☐	☐	☐
Vijver	☐	☐	☐	☒
Broeikas	☐	☐	☐	☒
Vlaggenmast	☐	☐	☐	☒
Zonnepanelen	☐	☐	☐	☒
Zie aanvullende opmerkingen	☒	☐	☐	☐
Woning				
Alarminstallatie	☐	☐	☐	☒
Schotel/antenne	☐	☐	☐	☒
Brievenbus	☐	☐	☐	☒
(Voordeur)bel	☒	☐	☐	☐
Rookmelders	☒	☐	☐	☐
Veiligheidssloten en overige inbraakpreventie	☐	☐	☐	☒
Screens voor / achter	☐	☐	☐	☒
Etages:	☐	☐	☐	☒
Rolluiken/zonwering buiten voor / achter	☐	☐	☐	☒
Zonwering binnen voor / achter	☐	☐	☐	☒
Etages:	☐	☐	☐	☒
Vliegenhorren	☒	☐	☐	☐
Overige:	☐	☐	☐	☒
Raamdecoratie, te weten				
Gordijnrails	☒	☐	☐	☐
Etages:	☐	☐	☒	☐
Gordijnen	☐	☐	☒	☐
Etages:	☐	☐	☐	☒
Rolgordijnen	☐	☐	☐	☒
Etages:	☐	☐	☒	☐
Vitrages	☐	☐	☒	☐
Etages:	☐	☐	☐	☒
Jaloezieën/lamellen	☐	☐	☐	☒
Etages:	☐	☐	☐	☒
Overige:	☐	☐	☐	☒

Kerkstraat 14, Andel

Lijst van zaken

	BLIJFT ACHTER	GAAT MEE	KAN WORDEN OVERGENOMEN	N.V.T.
Vloerdecoratie, te weten				
Vloerbedekking/linoleum	☒	☐	☐	☐
Etages:	☐	☐	☐	☒
Parketvloer/laminaat	☐	☐	☐	☒
Overige:	☐	☐	☐	☒
Warmwatervoorziening/CV				
CV met toebehoren	☒	☐	☐	☐
Close-in boiler	☒	☐	☐	☐
Geiser	☐	☐	☐	☒
Thermostaat	☒	☐	☐	☐
Mechanische ventilatie/luchtbehandeling	☐	☐	☐	☒
Airconditioning	☐	☐	☐	☒
Quooker	☐	☐	☐	☒
Overige:	☐	☐	☐	☒
Open haard, houtkachel				
(Voorzet) open haard	☒	☐	☐	☐
Met / zonder toebehoren	☐	☐	☐	☒
Allesbrander	☒	☐	☐	☐
Kachels	☐	☐	☐	☒
Overige:	☐	☐	☐	☒
Keuken (inbouw)apparatuur, te weten:				
Keukenmeubel	☒	☐	☐	☐
(Combi)magnetron	☒	☐	☐	☐
Gaskookplaat/keramische plaat/inductie/fornuis	☒	☐	☐	☐
Oven	☐	☐	☐	☒
Vaatwasser	☐	☐	☐	☒
Afzuigkap/schouw	☒	☐	☐	☐
Koelkast/vriestkast	☒	☐	☐	☐
Wasmachine	☐	☒	☐	☐
Wasdroger	☐	☒	☐	☐
Overige: losse koelkast en vriestkast	☐	☒	☐	☐
Verlichting, te weten:				
Inbouwverlichting/dimmers	☒	☐	☐	☐
Opbouwverlichting	☐	☒	☐	☐
Verlichting kamer 2 blijft	☒	☐	☐	☐
(Losse) kasten, legplanken, te weten:				
Losse kast(en)	☐	☐	☒	☐
Boeken/legplanken	☐	☐	☒	☐
Werkbank in schuur/garage	☒	☐	☐	☐

Kerkstraat 14, Andel

Lijst van zaken

	BLIJFT ACHTER	GAAT MEE	KAN WORDEN OVERGENOMEN	N.V.T.
Vast bureau	☐	☐	☐	☒
Spiegelwanden	☒	☐	☐	☐
Alle bureaus	☐	☒	☐	☐
Sanitaire voorzieningen				
Badkameraccessoires	☒	☐	☐	☐
Wastafel(s)	☒	☐	☐	☐
Toiletaccessoires	☒	☐	☐	☐
Veiligheidsschakelaar wasautomaat	☐	☐	☐	☒
Waterslot wasautomaat	☐	☐	☐	☒
Sauna	☐	☐	☐	☒
Met / zonder toebehoren	☐	☐	☐	☒
Overige:	☐	☐	☐	☒
Telefoontoestel/-installatie				
Telefoontoestellen	☐	☐	☐	☒
Telefooninstallatie	☐	☐	☐	☒
Overige:	☐	☐	☐	☒
Voorzetramen/radiatorfolie etc., te weten:				
Radiatorafwerking	☐	☐	☐	☒
Voorzetramen	☐	☐	☐	☒
Isolatievoorzieningen	☐	☐	☐	☒
Overige:	☐	☐	☐	☒
Overige zaken, te weten:				
Schilderijophangstelsysteem	☐	☐	☐	☒
Overige:	☐	☐	☐	☒
Overige:	☐	☐	☐	☒
Overige:	☐	☐	☐	☒
Overige:	☐	☐	☐	☒

Aanvullende opmerkingen: Onderstaande blijft:
Alle gereedschap garage en schuur, BBQ, tuinspul, twee grote potplanten op stoep.

Kerkstraat 14, Andel

Energie label



Rijksoverheid


Energie label woning

Kerkstraat 14

4281LL Andel

BAG-ID: 0874010000002182

Veel besparingsmogelijkheden

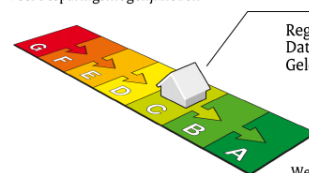

Energie label C

Registratienummer 632675937
Datum van registratie 19-01-2018
Geldig tot 19-01-2028

Weinig besparingsmogelijkheden

De meeste nieuwbouwwoningen na 2006 hebben een energie label A. Vijftig procent van de bestaande woningen heeft inmiddels label C of beter.

Overzicht woningkenmerken

1.	Woningtype	Vrijstaande woning
	Bouwperiode	1988 t/m 1991
	Woonoppervlakte	>140 m ²
2.	Glas woonruimte(s)	Dubbel glas
	Glas slaapruimte(s)	Dubbel glas
3.	Gevelisolatie	Gevel niet extra geïsoleerd
4.	Dakisolatie	Dak niet extra geïsoleerd
5.	Vloerisolatie	Vloer niet extra geïsoleerd
6.	Verwarming	Individuele CV-ketel, geïnstalleerd voor 1998
7.	Aparte warmtapwatervoorziening	Geen apart toestel
8.	Zonne-energie	Geen zonnepanelen en geen zonneboiler
9.	Ventilatie	Geen mechanische afzuiging



Wilt u besparen op uw energierekening? Overweeg dan de volgende mogelijke maatregelen:

(Extra) isolatie van uw begane grondvloer	Een HR107-combiketel voor de verwarming van uw woning en warmwater
Een zonneboiler voor het verwarmen van uw tapwater	Een warmtepomp voor de verwarming van uw woning
(Extra) isolatie van uw dak	Zonnepanelen voor het opwekken van elektriciteit
(Extra) isolatie van uw buitenmuren	HR++ glas in de woonruimte(s)
Een HR107-ketel voor de verwarming van uw woning	HR++ glas in de slaapruimte(s)

Als de besparingsmogelijkheden HR107-ketel, HR107-combiketel en/of warmtepomp tegelijk op uw energie label verschijnen, dan is slechts één van deze maatregelen zinvol om uit te voeren. U kunt hieruit dus een keuze maken.

Goedgekeurd door:

Naam Stephane Hertog
Examennummer 187311
KvK nummer 67344909

Afgegeven conform de regeling energieprestatie gebouwen, welke onderdeel is van de Europese richtlijn EPBD

Dit energie label is afgegeven door Rijksdienst voor Ondernemend Nederland.
Dit energie label kunt u altijd verifiëren op www.energie label voor woningen.nl of www.zoek uwen energie label.nl.

Disclaimer

De besparingsmogelijkheden die genoemd worden op dit energie label zijn maatregelen die op dit moment in de meeste gevallen kosteneffectief zijn of dit binnen de geldigheidsduur van het energie label kunnen worden. In de bijlage krijgt u een indicatie hoeveel bovenstaande maatregelen kosten en wat zij u opleveren aan energiebesparing. Of de genoemde maatregelen daadwerkelijk verantwoord toegepast kunnen worden uit oogpunt van bijvoorbeeld comfort, gezondheid, kosten e.d. is afhankelijk van de huidige specifieke eigenschappen van uw woning. Er kunnen daarom geen rechten worden ontleend aan deze informatie. U wordt altijd geadviseerd om hiervoor professioneel advies in te winnen.

Op de kaart



Kerkstraat 14

Andel

Over de buurt

De Kerkstraat is een leuk en karakteristiek straatje. Je loopt zo vanuit huis de straat uit, de dijk op langs de rivier richting het strandje. Zwemmen, vissen en varen, het kan hier gewoon. In Andel zijn alle voorzieningen die je nodig hebt te vinden maar ook steden als Gorinchem of Den Bosch zijn met de auto of bus prima bereikbaar. Rij of loop maar eens een rondje door het dorp en vergeet niet te groeten als je iemand op straat tegenkomt! Dat is hier gebruikelijk.

Kadastrale kaart

Kadastrale kaart

Uw referentie: coralie



12345
25

Deze kaart is noordgericht

Perceelnummer

Huisnummer

Vastgestelde kadastrale grens

Voorlopige kadastrale grens

Administratieve kadastrale grens

Bebouwing

Voor een eensluidend uittreksel, geleverd op 14 april 2025

De bewaarder van het kadaster en de openbare registers

Schaal 1: 500

Kadastrale gemeente Woudrichem

Sectie I

Perceel 1500

Aan dit uittreksel kunnen geen betrouwbare maten worden ontleend.

De Dienst voor het kadaster en de openbare registers behoudt zich de intellectuele eigendomsrechten voor, waaronder het auteursrecht en het databankenrecht.

kadaster

Plaats een bod



Bieden op Kerkstraat 14, Andel

Scan de QR-code hiernaast (of vraag ons om de link) en breng je bod uit voor Kerkstraat 14, Andel.

Hoe het werkt

Via de QR-code kom je op het biedformulier van 'Eerlijk Bieden' waar jij je gegevens en je voorstel in kan vullen. Wanneer je je bod uitbrengt, wordt deze direct naar ons en de verkoper gestuurd. Na verloop van tijd zullen wij en de verkoper jouw voorstel beoordelen. In sommige gevallen kan er sprake zijn van onderhandeling. Via dit systeem behoudt de verkoper het recht van gunning; hij/zij mag zelf kiezen aan wie het huis verkocht wordt. Na deze aanwijzing krijg jij direct te horen of je het geworden bent of niet.

Eerlijk bieden

Dé Makelaars van Altena is in bezit van het keurmerk 'Eerlijk Bieden'. Eerlijk Bieden is een volledig onafhankelijk keurmerk voor makelaars dat de klant een 100% eerlijk biedproces garandeert!



Notities

[illegible]

Notities

[illegible]

Notities

[illegible]

Dé Makelaars van Altena

Dé Makelaar voor jou!

Je huis verkopen doe je niet elke dag. Nou wij dus wel! Niet alleen jouw huis maar een behoorlijk aantal huizen in de regio De Langstraat, Bommelerwaard, Land van Heusden en Altena. Vanuit onze jarenlange ervaring als makelaars helpen we je met een helder verhaal. Wij geloven dat het kopen en verkopen van je huis, naast een serieuze zaak, ook een ontspannen en leuke ervaring mag zijn. Dit is voelbaar in al onze communicatie.

Meer dan 25 jaar een begrip in de regio!

Al sinds 1998 zijn Dé Makelaars van Altena actief in de regio Altena. Met onze drie locaties in Woudrichem, Sprang-Capelle en Wijk en Aalburg kunnen onze allround makelaars jou van de beste zorgen voorzien.

Persoonlijk en betrokken

We gaan ervoor om jou een 'tevreden klant' te noemen. Onze klanten zijn namelijk onze beste ambassadeurs. We nemen de tijd om te luisteren naar je wensen en adviseren je over de soms toch wel lastige materie.

Kom je een bakkie doen?

Die betrokkenheid zorgt ervoor dat we bij heel wat adressen op de koffie mochten komen. Dat is fijn, want koffie lusten we graag. Deze relatie met de klant maakt voor ons het verschil. Panden zijn leuk, maar de mensen die bij de panden horen maken dit werk écht waardevol. Wij leven met je mee, we zijn niet van de kleine lettertjes en communiceren op een transparante manier. En je verwacht het misschien niet, maar we komen zelfs op tijd.

Wij staan elke dag met een glimlach voor je klaar





Dé Makelaars van Altena

Dé Makelaar voor jou!

Je eigen woning verkopen?

Zet de eerste stap naar het verkooptraject door je aan te melden voor de gratis waardebeoordeling van Dé Makelaars van Altena.

Vestiging Woudrichem

Burgemeester van der Lelystraat 16a
4285 BL Woudrichem
0183 30 70 40
woudrichem@dmva.nl

Vestiging Wijk en Aalburg

Bergstraat 49
4261 BW Wijk en Aalburg
0416 69 69 66
wijkenaalburg@dmva.nl

Vestiging Sprang-Capelle

Raadhuisplein 37
5161 CG Sprang-Capelle
0416 54 02 25
sprang-capelle@dmva.nl