



Vraagprijs € 439.000 K.K.

Buitemkade 20

Hank

 www.dmva.nl • info@dmva.nl • 0183 30 70 40



**Dé Makelaars
van Altena**

Dé Makelaar voor jou!

Even op een rijtje...

Algemeen

Zeer nette instapklare 2-onder-1-kap woning met riante tuin, grote garage en fijne overkapping.

Woonoppervlakte	92m²
Perceeloppervlakte	515m²
Inhoud	335m³
Bouwjaar	1956
Aantal slaapkamers	3
Totaal aantal kamers	4
Energie label	E
Isolatievormen	dakisolatie, vloerisolatie, dubbelglas
Soort verwarming	cv-ketel
Type CV ketel	Remeha, 2020

Heb je vragen?

De gegevens van onze vestigingen zijn te vinden op de achterkant van deze brochure.



Het hele verhaal

Thuis met een hoofdletter T – hier wil je zijn!

Zodra je dit huis ziet, weet je: dit zou zomaar eens mijn nieuwe plek kunnen worden. En geloof ons, dat gevoel wordt alleen maar sterker als je binnenstapt. Want wat een fijne sfeer, wat een ruimte, en wat een heerlijke tuin! Deze verrassend ruime woning uit de jaren '50 heeft de afgelopen decennia niet stilgestaan. Integendeel: door de jaren heen is er flink gemoderniseerd én uitgebreid. Zo is er aan de achterkant een royale uitbouw geplaatst, staat er een ruime garage met een handige bergzolder, en is de hele woning strak afgewerkt. Echt een huis waar je zó in kunt trekken, zonder eerst nog weken te moeten klussen. Lekker makkelijk! De woning is verder grotendeels geïsoleerd en voorzien van zonnepanelen. Het energielabel is verouderd en klopt dus niet helemaal.

Wonen & Koken:


Via de voordeur (aan de zijkant van het huis) kom je binnen in de hal. Vanaf hier stap je direct de woonkamer in: een fijne leefruimte met grote ramen, dus altijd lekker licht. De woonkamer voelt ruim, maar toch knus. Ideaal voor gezellige avonden op de bank, met een boek, film of goed gezelschap. Loop je door naar achteren, dan kom je in de woonkeuken. En geloof ons: dit is een plek waar je graag blijft hangen. Er is ruimte voor een flinke eettafel, de keuken zelf is keurig afgewerkt en uitgerust met inbouwapparatuur – koken wordt hier bijna vanzelf leuk. Extra pluspunt: via de achterdeur loop je zo de tuin in. Dat maakt het binnen-buitenleven in dit huis wel héél aantrekkelijk.

Slapen en baden:

Op de eerste verdieping vind je drie slaapkamers: netjes, licht en lekker praktisch. Ruimte genoeg voor een gezin, thuishkantoor of hobbykamer. De voormalige badkamer boven is slim verbouwd tot een extra toilet met wastafel – heel handig. Beneden vind je de mooie badkamer. En dit is niet zomaar een badkamer. Hier vind je een ruime inloopdouche, een dubbele wastafel en een strakke afwerking. Denk: hotelgevoel, maar dan gewoon bij je thuis.

Buitenleven & Locatie:

De tuin is echt een pareltje. Diep, groen en vol mogelijkheden. Of je nou groene vingers hebt en een moestuin wilt beginnen (het begin is er al), droomt van een trampoline voor de kinderen, of gewoon een loungeset in de zon – het kan hier allemaal. En met een perceel van ruim 500 m² is er plek genoeg voor iedereen. Aan de voorzijde heb je een royale oprit waar je met gemak meerdere auto's kwijt kunt. En de garage? Die is ideaal voor opslag, klussen of zelfs als hobbyruimte. Bovenin vind je nog een extra bergzolder – handig! Aan de garage vast vind je ook nog die fijne overkapping. Genieten! Verder vind je dit huis in het gezellige Hank: een dorp met een warm hart, omgeven door prachtige natuur. De Biesbosch ligt op steenworp afstand – perfect voor wie graag wandelt, fietst of het water op gaat. Maar ook de snelweg is dichtbij, dus je bent zo in Breda, Gorinchem of zelfs Utrecht. Rustig wonen met de stad binnen handbereik – dat is hier gewoon standaard.

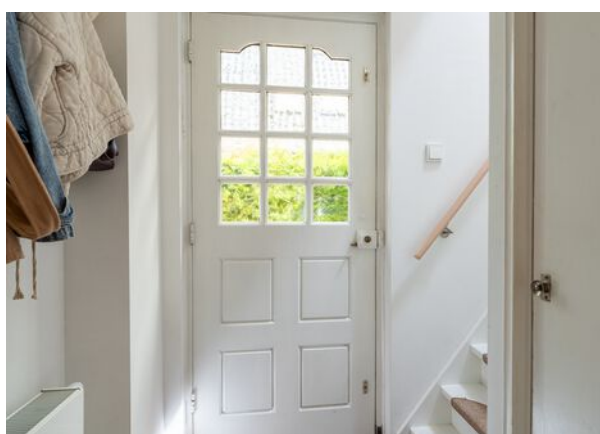

T

Wonen



Koken





Voordelen


- Instapklare woning
- Gezellige woonkamer
- Prachtige vernieuwde keuken en sanitair
- 3 slaapkamers
- Grote tuin
- Fijn overkapping
- Handige garage







Baden



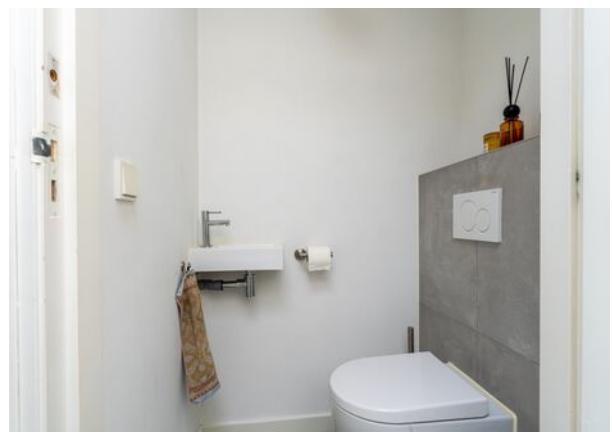

Overloop & Toilet

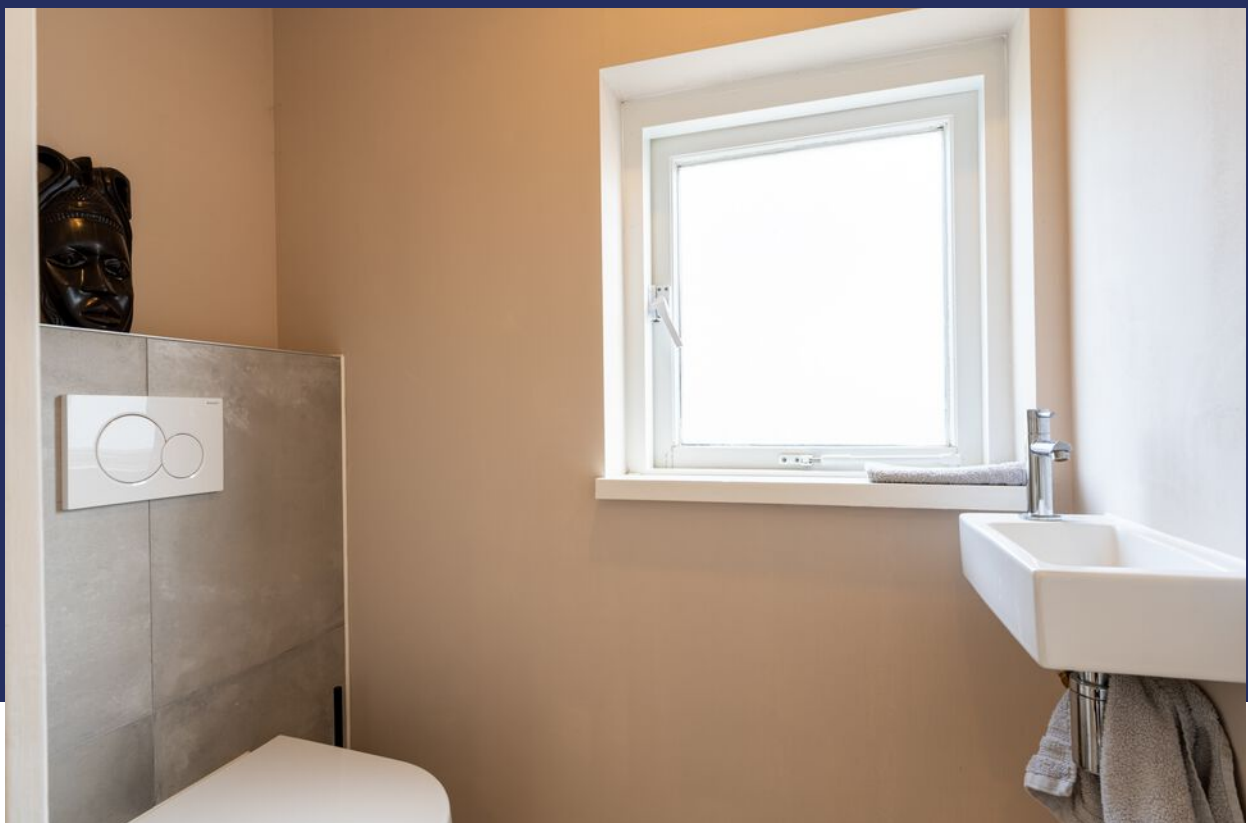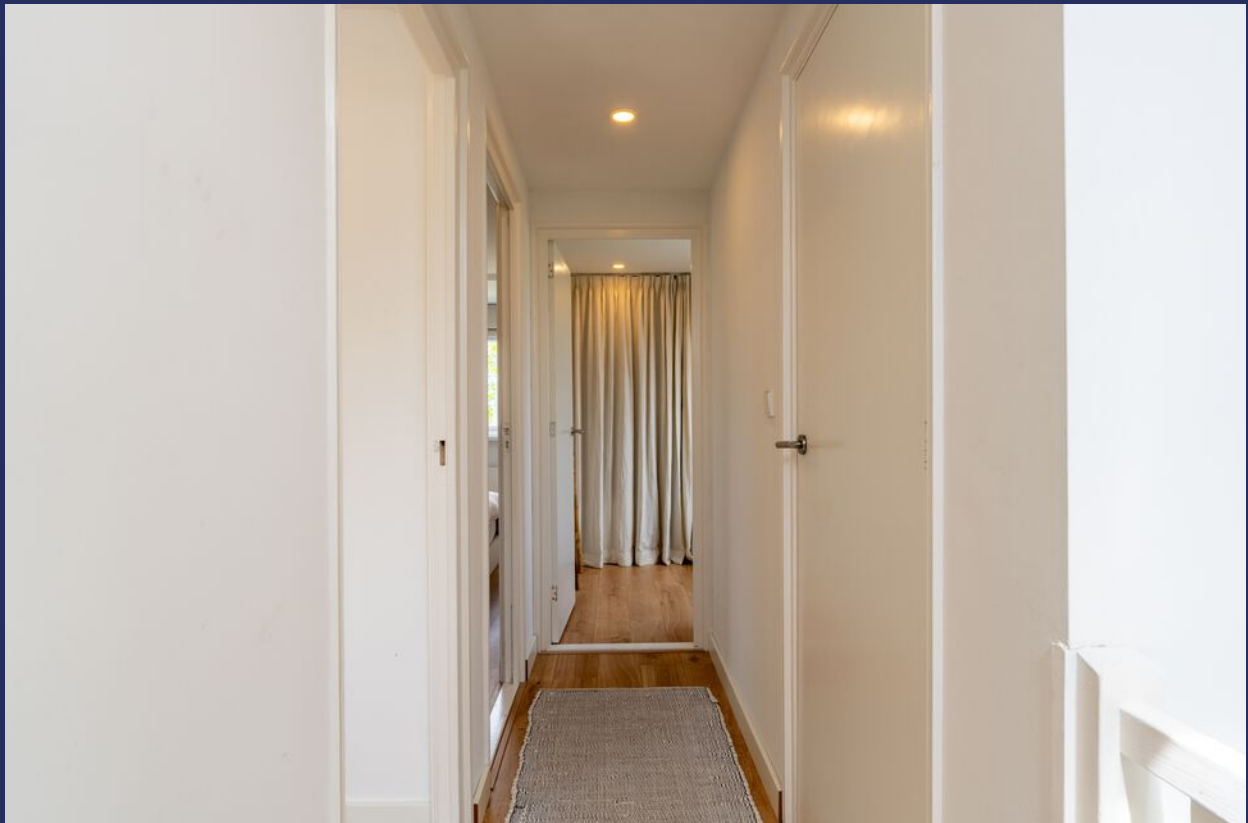

Slapen







Buitenleven



Bijzonderheden

- Traditioneel gebouwde woning uit 1956. De muren zijn in spouw opgetrokken, de vloeren zijn deels van hout/beton en het dak betreft een zadeldak bedekt met dakpannen. De platte daken zijn afgewerkt bitumineuze. De bergzolder is bereikbaar via een vlizotrap. De woning is deels geïsoleerd en v.v. van een cv uit 2020 en 7 zonnepanelen. Indicatie opbrengst circa 2000 – 3000 kWh. Voor verdere details, zie vragenlijst over woning.
- Indicatie gewenste oplevering februari 2026.
- Voor vragenlijst, laatste akte van levering, aanvullende documenten etc. zie dataroom van Eerlijk Bieden, toegankelijk doormiddel van scan QR-code.
- In de koopakte zal een waarborgsom c.q. bankgarantie van 10% van de koopprijs worden gesteld te voldoen door de koper binnen 6 tot 8 weken na het tot stand komen van de mondelinge of schriftelijke koopovereenkomst.
- Bij het samenstellen van deze brochure is de uiterste zorgvuldigheid betracht, doch voor onjuiste of onvolkomen opgaven kunnen wij en onze opdrachtgever geen aansprakelijkheid aanvaarden. Al onze aanbiedingen geschieden geheel vrijblijvend, hieraan kunnen geen rechten worden ontleend. Voor een vrijblijvende bezichtiging kunt u contact opnemen met De Makelaars van Altena®

Plattegrond

Begane grond




3D Plattegrond

Begane grond



Plattegrond

Verdieping

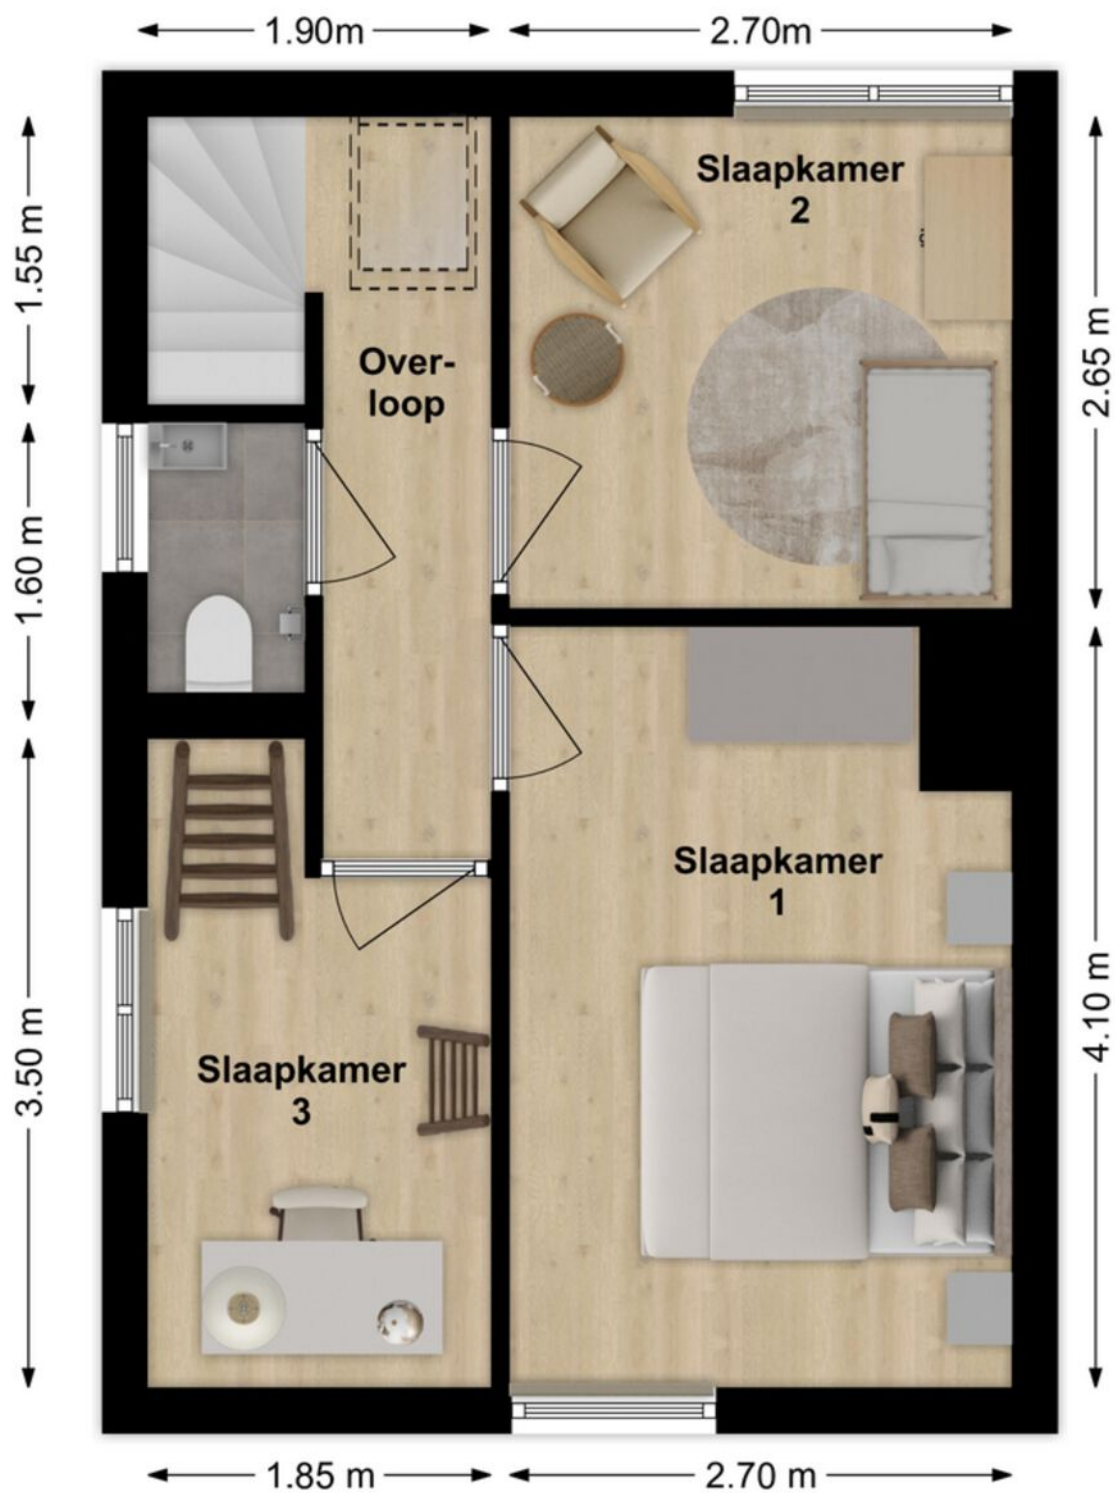

3D Plattegrond

Verdieping



Lijst van zaken

LIJST VAN ZAKEN BEHOORENDE BIJ

Object Buitenkade 20, Hank

Deze lijst van zaken is bedoeld om aan te geven welke zaken er al dan niet in de woning achterblijven. Bij onduidelijkheid of wanneer hier geen afspraken over gemaakt worden, dan houdt dat in dat de betreffende zaak niet in de woning achterblijft en door de verkoper mee wordt genomen.

	BLIJFT ACHTER	GAAT MEE	KAN WORDEN OVERGENOMEN	N.V.T.
Buiten				
Tuinaanleg/bestrating/beplanting	☒	☐	☐	☐
Buitenverlichting	☒	☐	☐	☐
Tijd- of schemerschakelaar/bewegingsmelder	☒	☐	☐	☐
Tuinhuis/buitenberging	☐	☐	☐	☒
Vijver	☐	☐	☐	☒
Broeikas	☐	☐	☐	☒
Vlaggenmast	☐	☐	☐	☒
Zonnepanelen	☒	☐	☐	☐
Appelboom	☐	☒	☐	☐
Woning				
Alarminstallatie	☐	☐	☐	☒
Schotel/antenne	☐	☐	☐	☒
Brievenbus	☒	☐	☐	☐
(Voordeur)bel	☒	☐	☐	☐
Rookmelders	☒	☐	☐	☐
Veiligheidssloten en overige inbraakpreventie	☐	☐	☐	☒
Screens voor / achter	☐	☐	☐	☒
Etages:	☐	☐	☐	☒
Rolluiken/zonwering buiten voor / achter	☐	☐	☐	☒
Zonwering binnen voor / achter	☐	☐	☐	☒
Etages:	☐	☐	☐	☒
Vliegenhorren	☐	☐	☐	☒
Overige:	☐	☐	☐	☒
Raamdecoratie, te weten				
Gordijnrails	☐	☐	☐	☒
Etages:	☐	☐	☒	☐
Gordijnen	☐	☐	☒	☐
Etages:	☐	☐	☐	☒
Rolgordijnen	☐	☐	☐	☒
Etages:	☐	☐	☐	☒
Vitrages	☐	☐	☐	☒
Etages:	☐	☐	☐	☒
Jaloezieën/lamellen	☐	☐	☐	☒
Etages:	☐	☐	☐	☒
Overige:	☐	☐	☐	☒

Buitenkade 20, Hank

Lijst van zaken

	BLIJFT ACHTER	GAAT MEE	KAN WORDEN OVERGENOMEN	N.V.T.
Vloerdecoratie, te weten				
Vloerbedekking/linoleum	☐	☐	☐	☒
Etages:				
Parketvloer/laminaat	☒	☐	☐	☐
Etages:				
Overige:	☐	☐	☐	☒
Warmwatervoorziening/CV				
CV met toebehoren	☒	☐	☐	☐
Close-in boiler	☒	☐	☐	☐
Geiser	☐	☐	☐	☒
Thermostaat	☒	☐	☐	☐
Mechanische ventilatie/luchtbehandeling	☒	☐	☐	☐
Airconditioning	☐	☐	☐	☒
Quooker	☐	☐	☐	☒
Overige:	☐	☐	☐	☒
Open haard, houtkachel				
(Voorzet) open haard	☐	☐	☐	☒
Met / zonder toebehoren				
Allesbrander	☐	☐	☐	☒
Kachels	☐	☐	☐	☒
Overige:	☐	☐	☐	☒
Keuken (inbouw)apparatuur, te weten:				
Keukenmeubel	☒	☐	☐	☐
(Combi)magnetron	☐	☐	☐	☒
Gaskookplaat/keramische plaat/inductie/fornuis	☒	☐	☐	☐
Oven	☒	☐	☐	☐
Vaatwasser	☒	☐	☐	☐
Afzuigkap/schouw	☒	☐	☐	☐
Koelkast/vrieskast	☒	☐	☐	☐
Wasmachine	☐	☒	☐	☐
Wasdroger	☐	☒	☐	☐
Overige:	☐	☐	☐	☒
Verlichting, te weten:				
Inbouwverlichting/dimmers	☒	☐	☐	☐
Opbouwverlichting	☐	☐	☐	☒
Overige:	☐	☐	☐	☒
(Losse) kasten, legplanken, te weten:				
Losse kast(en)	☒	☐	☐	☐
Boeken/legplanken	☒	☐	☐	☐
Werkbank in schuur/garage	☐	☐	☒	☐

Buitenkade 20, Hank

Lijst van zaken

	BLIJFT ACHTER	GAAT MEE	KAN WORDEN OVERGENOMEN	N.V.T.
Vast bureau	☐	☐	☐	☒
Spiegelwanden	☐	☐	☐	☒
Overige: ladenkasten zolder	☒	☐	☐	☐
Sanitaire voorzieningen				
Badkameraccessoires	☐	☒	☐	☐
Wastafel(s)	☒	☐	☐	☐
Toiletaccessoires	☐	☒	☐	☐
Veiligheidsschakelaar wasautomaat	☐	☐	☐	☒
Waterslot wasautomaat	☐	☐	☐	☒
Sauna	☐	☐	☐	☒
Met / zonder toebehoren	☐	☐	☐	☒
Overige:	☐	☐	☐	☒
Telefoontoestel/-installatie				
Telefoontoestellen	☐	☐	☐	☒
Telefooninstallatie	☐	☐	☐	☒
Overige:	☐	☐	☐	☒
Voorzetramen/radiatorfolie etc., te weten:				
Radiatorafwerking	☐	☐	☐	☒
Voorzetramen	☐	☐	☐	☒
Isolatievoorzieningen	☐	☐	☐	☒
Overige:	☐	☐	☐	☒
Overige zaken, te weten:				
Schilderijophangstelsysteem	☐	☐	☐	☒
Overige:	☐	☐	☐	☐
Overige:	☐	☐	☐	☐
Overige:	☐	☐	☐	☐
Overige	☐	☐	☐	☐

Aanvullende opmerkingen: Alle losse meubelen kunnen worden overgenomen

Buitenrade 20, Hank

Energielabel



Rijksoverheid


Energielabel woning

Buitenkade 20

4273GR Hank

BAG-ID: 0870010000002274

Veel besparingsmogelijkheden

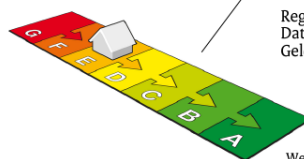

Energielabel E

Registratienummer 310423089
Datum van registratie 05-08-2020
Geldig tot 05-08-2030

Weinig besparingsmogelijkheden

Overzicht woningkenmerken

1.	Woningtype	Twee onder een kap
	Bouwperiode	1946 t/m 1964
	Woonoppervlakte	81 t/m 100 m ²
2.	Glas woonruimte(s)	Dubbel glas
	Glas slaapruimte(s)	Dubbel glas
3.	Gevelisolatie	Gevel niet extra geïsoleerd
4.	Dakisolatie	Dak niet extra geïsoleerd
5.	Vloerisolatie	Vloer extra geïsoleerd
6.	Verwarming	Individuele CV-ketel, geïnstalleerd in of na 1998
7.	Aparte warmtapwatervoorziening	Geen apart toestel
8.	Zonne-energie	Geen zonnepanelen en geen zonneboiler
9.	Ventilatie	Geen mechanische afzuiging



Wilt u besparen op uw energierekening? Overweeg dan de volgende mogelijke maatregelen:

Een zonneboiler voor het verwarmen van uw tapwater
(Extra) isolatie van uw dak
(Extra) isolatie van uw buitenmuren
Zonnepanelen voor het opwekken van elektriciteit
HR++ glas in de woonruimte(s)

HR++ glas in de slaapruimte(s)

Als de besparingsmogelijkheden HR107-ketel, HR107-combiketel en/of warmtepomp tegelijk op uw energielabel verschijnen, dan is slechts één van deze maatregelen zinvol om uit te voeren. U kunt hieruit dus een keuze maken.

Goedgekeurd door:

Naam Remy van Kampen
Examennummer 7650
KvK nummer 64537285

Afgegeven conform de regeling energieprestatie gebouwen, welke onderdeel is van de Europese richtlijn EPBD

Dit energielabel is afgegeven door Rijksdienst voor Ondernemend Nederland.

Dit energielabel kunt u altijd verifiëren op www.energielabelvoorwoningen.nl of www.energielabel.nl/woningen/zoek-je-energielabel/.

Disclaimer

Dit energielabel bevat maatregelen om de energieprestatie van uw woning te verbeteren. De maatregelen die op dit energielabel genoemd worden zijn maatregelen die op dit moment kosteneffectief zijn of dit naar verwachting binnen de geldigheidsduur van het energielabel worden, gebaseerd op een gemiddeld energiegebruik van de woning. Als uw gebruik afwijkt van het gemiddeld gebruik kunnen de terugverdientijden zoals vermeld op dit energielabel afwijken.

Kadastrale kaart

Kadastrale kaart

Uw referentie: coralie



12345
25

Deze kaart is noordgericht

Perceelnummer

Huisnummer

Vastgestelde kadastrale grens

Voorlopige kadastrale grens

Administratieve kadastrale grens

Bebouwing

Voor een eensluidend uittreksel, geleverd op 23 augustus 2024
De bewaarder van het kadaster en de openbare registers

Schaal 1: 500

Kadastrale gemeente Dussen

Sectie R

Perceel 2100

Aan dit uittreksel kunnen geen betrouwbare maten worden ontleend.
De Dienst voor het kadaster en de openbare registers behoudt zich de intellectuele eigendomsrechten voor, waaronder het auteursrecht en het databankenrecht.

kadaster

Op de kaart



Buitenkade 20

Hank

Over de buurt

Dit huis vind je in het gezellige Hank: een dorp met een warm hart, omgeven door prachtige natuur. De Biesbosch ligt op steenworp afstand – perfect voor wie graag wandelt, fietst of het water op gaat. Maar ook de snelweg is dichtbij, dus je bent zo in Breda, Gorinchem of zelfs Utrecht. Rustig wonen met de stad binnen handbereik – dat is hier gewoon standaard.

Plaats een bod



Bieden op Buitenkade 20, Hank

Scan de QR-code hiernaast (of vraag ons om de link) en breng je bod uit voor Buitenkade 20, Hank.

Hoe het werkt

Via de QR-code kom je op het biedformulier van 'Eerlijk Bieden' waar jij je gegevens en je voorstel in kan vullen. Wanneer je je bod uitbrengt, wordt deze direct naar ons en de verkoper gestuurd. Na verloop van tijd zullen wij en de verkoper jouw voorstel beoordelen. In sommige gevallen kan er sprake zijn van onderhandeling. Via dit systeem behoudt de verkoper het recht van gunning; hij/zij mag zelf kiezen aan wie het huis verkocht wordt. Na deze aanwijzing krijg jij direct te horen of je het geworden bent of niet.

Eerlijk bieden

Dé Makelaars van Altena is in bezit van het keurmerk 'Eerlijk Bieden'. Eerlijk Bieden is een volledig onafhankelijk keurmerk voor makelaars dat de klant een 100% eerlijk biedproces garandeert!



Dé Makelaars van Altena

Dé Makelaar voor jou!

Je huis verkopen doe je niet elke dag. Nou wij dus wel! Niet alleen jouw huis maar een behoorlijk aantal huizen in de regio De Langstraat, Bommelerwaard, Land van Heusden en Altena. Vanuit onze jarenlange ervaring als makelaars helpen we je met een helder verhaal. Wij geloven dat het kopen en verkopen van je huis, naast een serieuze zaak, ook een ontspannen en leuke ervaring mag zijn. Dit is voelbaar in al onze communicatie.

Meer dan 25 jaar een begrip in de regio!

Al sinds 1998 zijn Dé Makelaars van Altena actief in de regio Altena. Met onze drie locaties in Woudrichem, Sprang-Capelle en Wijk en Aalburg kunnen onze allround makelaars jou van de beste zorgen voorzien.

Persoonlijk en betrokken

We gaan ervoor om jou een 'tevreden klant' te noemen. Onze klanten zijn namelijk onze beste ambassadeurs. We nemen de tijd om te luisteren naar je wensen en adviseren je over de soms toch wel lastige materie.

Kom je een bakkie doen?

Die betrokkenheid zorgt ervoor dat we bij heel wat adressen op de koffie mochten komen. Dat is fijn, want koffie lusten we graag. Deze relatie met de klant maakt voor ons het verschil. Panden zijn leuk, maar de mensen die bij de panden horen maken dit werk écht waardevol. Wij leven met je mee, we zijn niet van de kleine lettertjes en communiceren op een transparante manier. En je verwacht het misschien niet, maar we komen zelfs op tijd.

Wij staan elke dag met een glimlach voor je klaar





Dé Makelaars van Altena

Dé Makelaar voor jou!

Je eigen woning verkopen?

Zet de eerste stap naar het verkooptraject door je aan te melden voor de gratis waardebeoordeling van Dé Makelaars van Altena.

Vestiging Woudrichem

Burgemeester van der Lelystraat 16a
4285 BL Woudrichem
0183 30 70 40
woudrichem@dmva.nl

Vestiging Wijk en Aalburg

Bergstraat 49
4261 BW Wijk en Aalburg
0416 69 69 66
wijkenaalburg@dmva.nl

Vestiging Sprang-Capelle

Raadhuisplein 37
5161 CG Sprang-Capelle
0416 54 02 25
sprang-capelle@dmva.nl