



Vraagprijs € 365.000 K.K.

Morgenstraat 12

Zuilichem

 www.dmva.nl • info@dmva.nl • 0183 30 70 40



**Dé Makelaars
van Altena**

Dé Makelaar voor jou!

Even op een rijtje...

Algemeen

Lekker wonen, veel licht, fijne tuin... en dat op z'n Zuilichems!

Woonoppervlakte	113m²
Perceeloppervlakte	180m²
Inhoud	385m³
Bouwjaar	1979
Aantal slaapkamers	4
Totaal aantal kamers	5
Energie label	C
Isolatievormen	dubbelglas
Soort verwarming	cv-ketel
Type CV ketel	Remeha, 2017

Heb je vragen?

De gegevens van onze vestigingen zijn te vinden op de achterkant van deze brochure.



Het hele verhaal

Hier in het knusse Zuilichem vind je een charmante tussenwoning uit 1979 die zich met trots heeft aangepast aan de moderne tijd — dubbelglas, een gezellige keuken en een fijne tuin. Een huis dat niet schreeuwt om aandacht, maar je wel subtiel aankijkt en zegt: "Zeg, zullen we samen iets moois van het leven maken?" En geloof ons, dat wil je.

Wonen:

Je komt binnen in een ruime hal die je niet alleen verwelkomt, maar ook meteen je jas, schoenen én zorgen opvangt. Hier vind je de meterkast, een bergkast en een keurige toiletruimte met zwevend closet en fontein. De woonkamer is licht, gezellig en biedt je alle ruimte om te relaxen, te Netflixen of gewoon een goed boek te lezen terwijl het daglicht door de ramen naar binnen danst. Een fijne plek waar je je snel thuis zult voelen – en ja, er is ruimte voor een grote hoekbank.

Koken:

De open keuken is er eentje waar je goed mee uit de voeten kunt – tenzij je een hekel hebt aan koken. Uitgerust met een inductiekookplaat, afzuigkap, combi-oven, koelkast, vaatwasser én directe toegang tot de tuin. Of je nu een sterrenchef bent of een meester in magnetronmaaltijden, deze keuken helpt je graag een handje mee.

Slapen en baden:

Op de eerste verdieping vind je drie slaapkamers van goed formaat – geen hokjes, maar échte kamers. Voor de kids, voor jou, of voor die ene kamer die je "eigenlijk ooit nog als sportkamer wil gebruiken". De badkamer is netjes en voorzien van alles wat je nodig hebt: douche, zwevend toilet, wastafelmeubel en een designradiator om je handdoek lekker warm te houden. Op zolder wacht je een ruime vierde slaapkamer met dakraam én een overloop met wasmachineaansluiting, bergruimte achter het knieschot en nóg een dakraam. Ideaal voor pubers, hobby's of logés die niet meer weg willen.

Buitenleven:

De tuin – die dus lekker ruim is en op het noordwesten ligt – is perfect om na je werk nog wat zonnestralen mee te pikken. Of om de barbecue aan te steken, je moestuintje te verzorgen of gewoon lekker te niksen. De handige berging (2.40 x 4.48 meter) met overkapping (3.30 x 5.80 meter) maakt het plaatje af. Fietsen, gereedschap, klapstoelen of een mysterieuze doos die je al vijf verhuizingen met je meesleept: alles krijgt hier een plek.

Locatie:

Zuilichem ligt prachtig langs de Waal. Denk: wandelingen over de dijk, picknicken bij de strandjes en vogels spotten in de natuur. Je woont hier rustig, maar je zit zó in Zaltbommel of Den Bosch. Ideaal voor wie het beste van twee werelden zoekt: rust én bereikbaarheid. Of zoals ze hier zeggen: "In Zuilichem hoor je de vogels fluiten, maar wél met bereik."



Hal & Toilet



Wonen





Voordelen

- Charmante tussenwoning
- Rustige gelegen
- Gezellige woonkamer
- Royale keuken
- 4 slaapkamers
- Heerlijke tuin met overkapping
- Mooie omgeving
- Goede ontsluiting naar de stad






Eten



Koken



Overloop

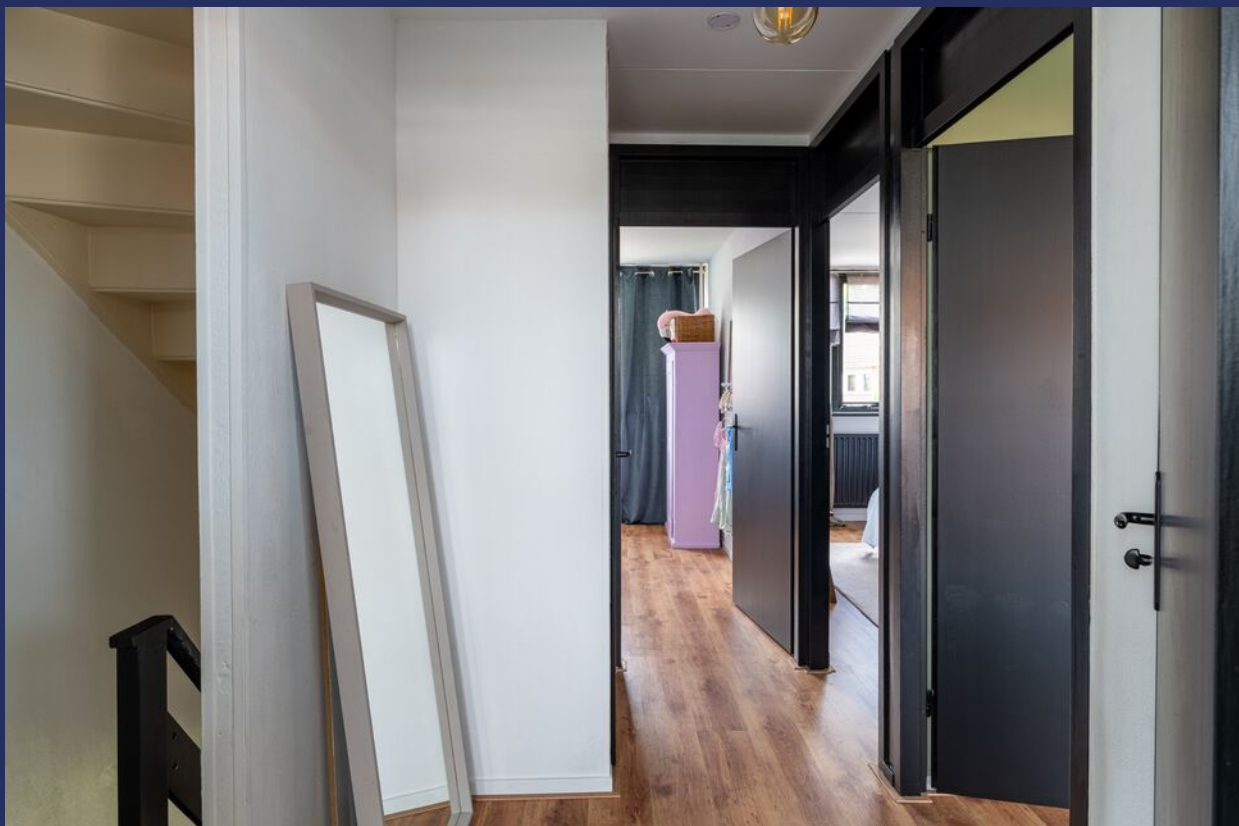

Slapen







Baden



Zolder



Buitenleven







Bijzonderheden

- De constructie van het woonhuis bestaat uit een betonnen fundering met betonvloeren en een pannen dakbedekking. De woning is grotendeels voorzien van dubbele beglazing. De berging is opgebouwd uit steen. Er is een Remeha cv-ketel uit 2017 en een meterkast met 12 groepen en 3 aardlekschakelaars aanwezig.
- Gezien het bouwjaar zal er in de koopovereenkomst een ouderdomsclausule worden opgenomen. Hierin staat vermeld dat je als koper verklaard bekend te zijn met het feit dat de woning ouder is en dat de eisen die je aan de bouwkwaliteit mag stellen aanzienlijk lager liggen dan die van nieuwere woningen.
- Voor vragenlijst, laatste akte van levering, aanvullende documenten etc. zie dataroom van Eerlijk Bieden, toegankelijk doormiddel van scan QR-code.
- In de koopakte zal een waarborgsom c.q. bankgarantie van 10% van de koopprijs worden gesteld te voldoen door de koper binnen 6 tot 8 weken na het tot stand komen van de koopovereenkomst. Als je een hypotheek nodig hebt dan kan jouw financieel adviseur dit ook regelen.
- We hebben deze brochure met grote zorg samengesteld maar een foutje sluipt er soms zomaar in. Dat is de reden dat wij expliciet vermelden dat je geen rechten kunt ontlenen aan eventuele fouten of onvolledigheden. Onze aanbiedingen zijn geheel vrijblijvend en de informatie die wij jou geven ontslaat je niet van jouw onderzoek plicht.

Plattegrond

Begane grond




3D Plattegrond

Begane grond



Plattegrond

Verdieping

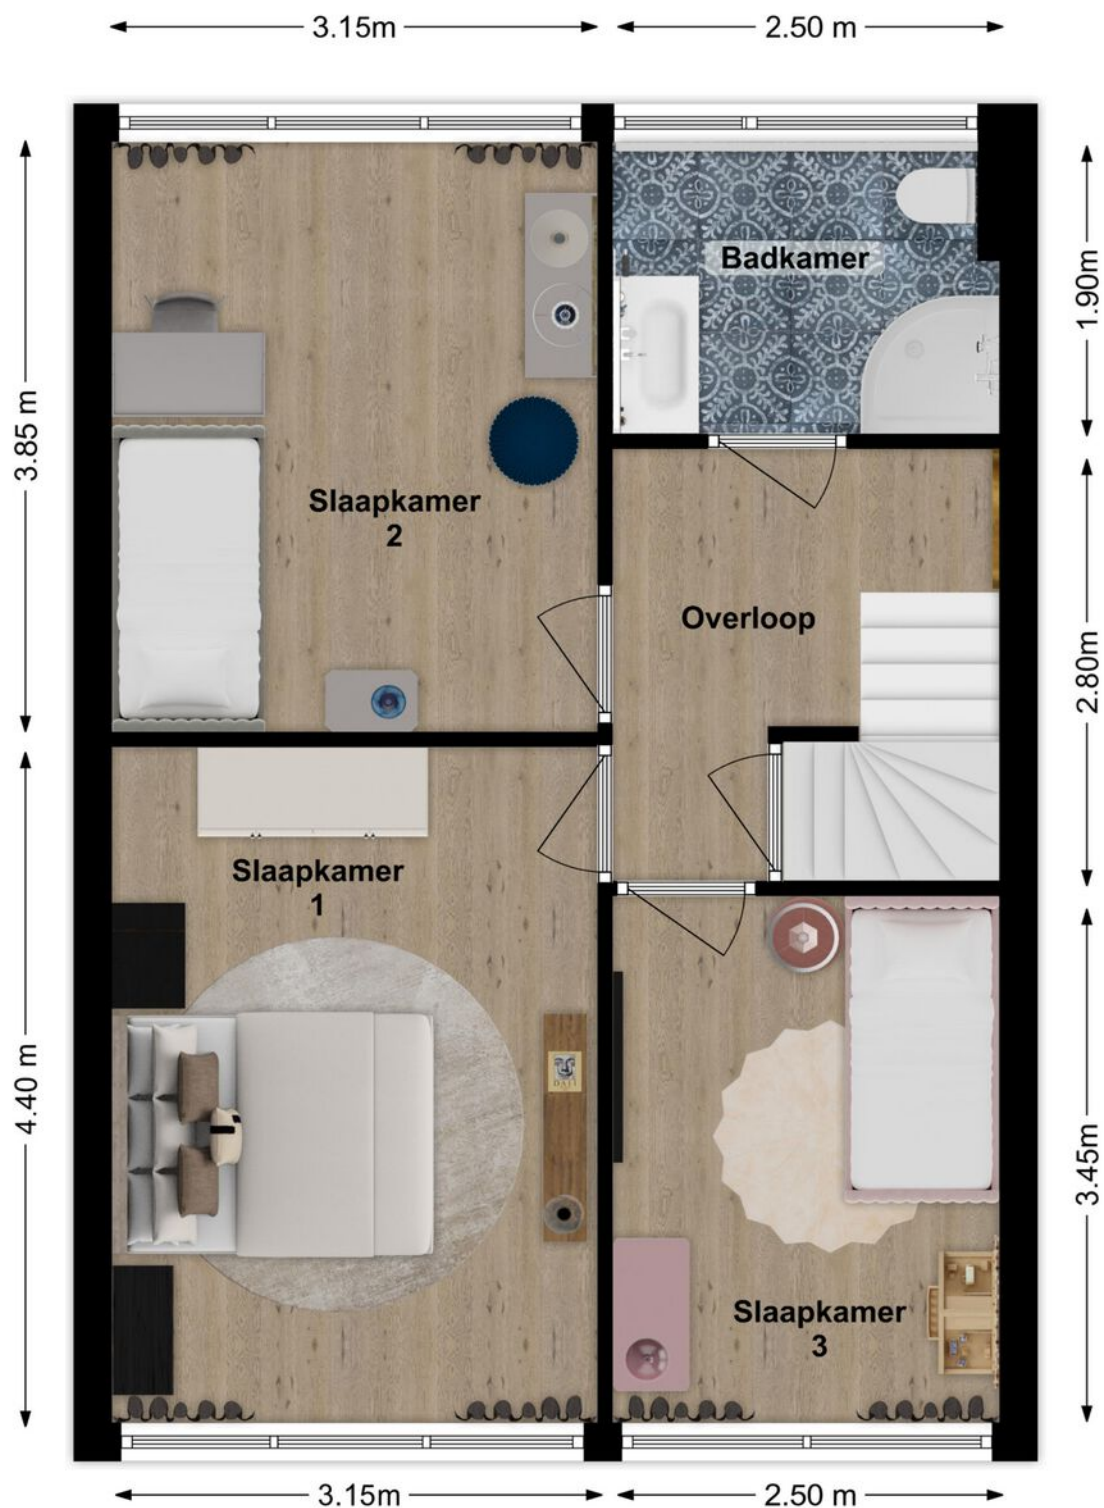

Plattegrond

Verdieping




Plattegrond

Zolder



3D Plattegrond

Zolder

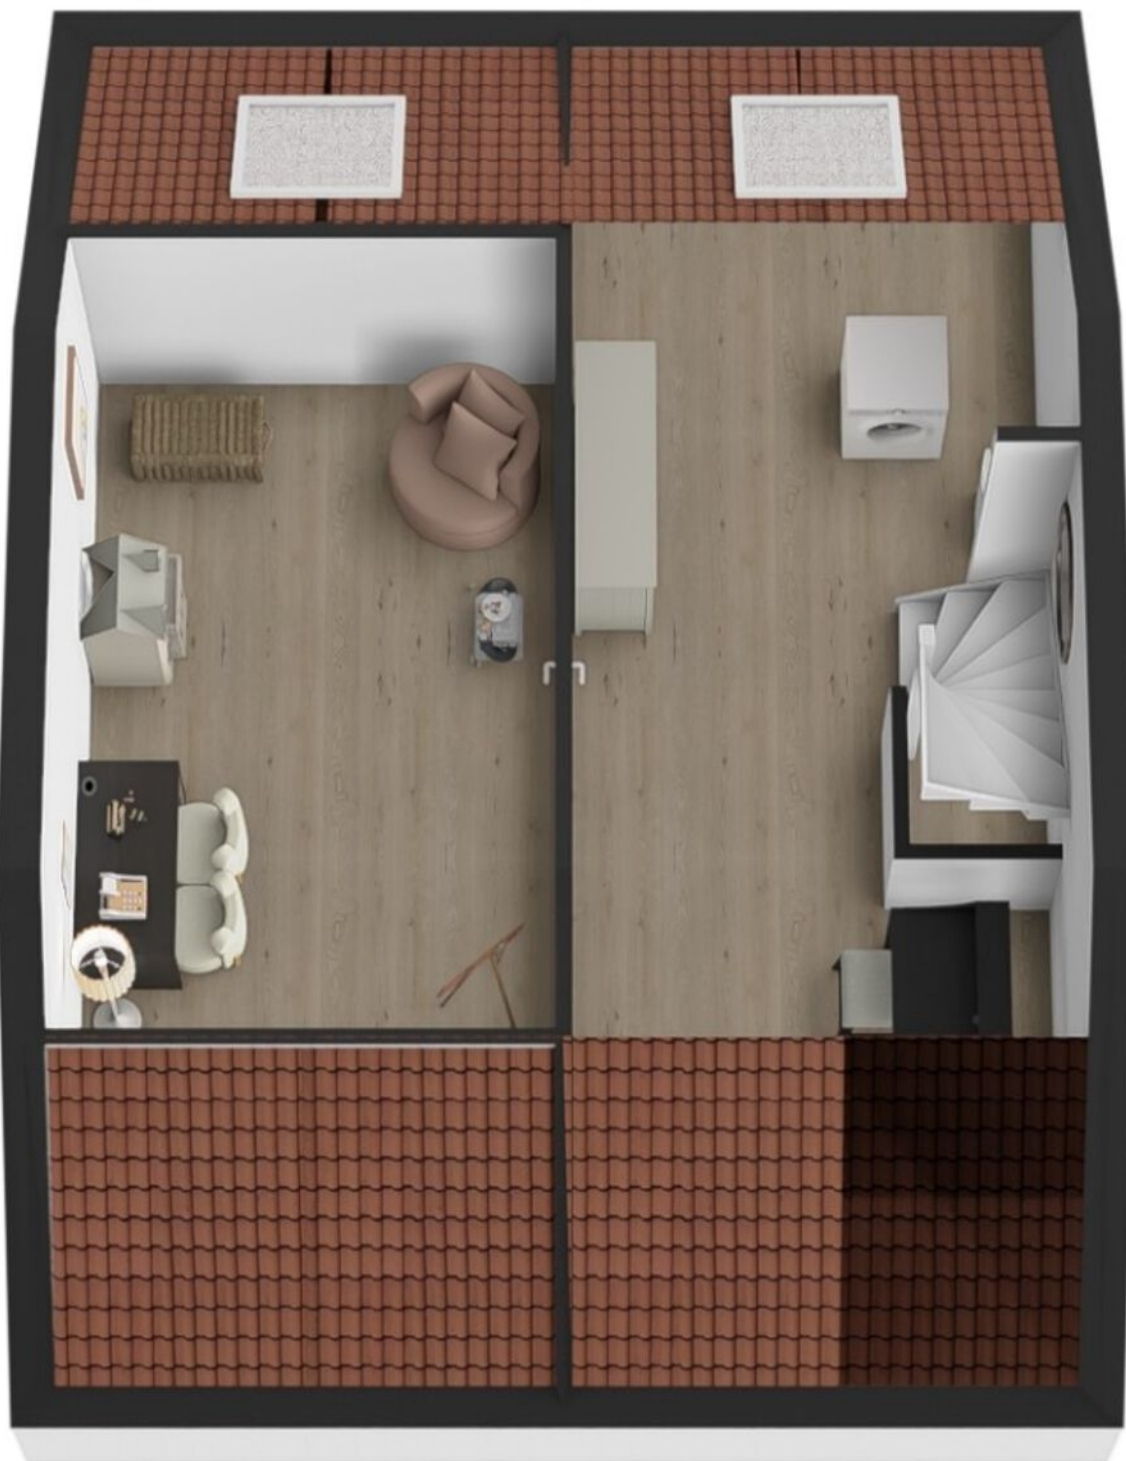

Lijst van zaken

LIJST VAN ZAKEN BEHORENDE BIJ

Object Morgenstraat 12, Zuilichem

Deze lijst van zaken is bedoeld om aan te geven welke zaken er al dan niet in de woning achterblijven. Bij onduidelijkheid of wanneer hier geen afspraken over gemaakt worden, dan houdt dat in dat de betreffende zaak niet in de woning achterblijft en door de verkoper mee wordt genomen.

	BLIJFT ACHTER	GAAT MEE	KAN WORDEN OVERGEGENOMEN	N.V.T.
Buiten				
Tuinaanleg/bestrating/beplanting	☒	☐	☐	☐
Buitenverlichting	☒	☐	☐	☐
Tijd- of schemerschakelaar/bewegingsmelder	☒	☐	☐	☐
Tuinhuis/buitenberging	☐	☐	☐	☒
Vijver	☐	☐	☐	☒
Broeikas	☐	☐	☐	☒
Vlaggenmast	☐	☐	☐	☒
Zonnepanelen	☐	☐	☐	☒
Overige:	☐	☐	☐	☐
Woning				
Alarminstallatie	☐	☐	☐	☒
Schotel/antenne	☐	☐	☐	☒
Brievenbus	☐	☐	☐	☒
(Voordeur)bel	☐	☐	☐	☒
Rookmelders	☒	☐	☐	☐
Veiligheidssloten en overige inbraakpreventie	☐	☐	☐	☒
Screens voor / achter	☐	☐	☐	☒
Etages:	☐	☐	☐	☐
Rolluiken/zonwering buiten voor / achter	☒	☐	☐	☐
Zonwering binnen voor / achter	☐	☐	☐	☒
Etages:	☐	☐	☐	☐
Vliegenhorren	☐	☐	☐	☒
Overige:	☐	☐	☐	☐
Raamdecoratie, te weten				
Gordijnrails	☒	☐	☐	☐
Etages:	☐	☐	☐	☐
Gordijnen	☒	☐	☐	☐
Etages:	☐	☐	☐	☐
Rolgordijnen	☒	☐	☐	☐
Etages:	☐	☐	☐	☐
Vitrages	☐	☐	☐	☒
Etages:	☐	☐	☐	☐
Jaloezieën/lamellen	☒	☐	☐	☐
Etages:	☐	☐	☐	☐
Overige:	☐	☐	☐	☐

Morgenstraat 12, Zuilichem

Lijst van zaken

	BLIJFT ACHTER	GAAT MEE	KAN WORDEN OVERGENOMEN	N.V.T.
Vloerdecoratie, te weten				
Vloerbedekking/linoleum	☒	☐	☐	☐
Etages:				
Parketvloer/laminaat	☒	☐	☐	☐
Etages:				
Overige:	☐	☐	☐	☐
Warmwatervoorziening/CV				
CV met toebehoren	☒	☐	☐	☐
Close-in boiler	☒	☐	☐	☐
Geiser	☒	☐	☐	☐
Thermostaat	☒	☐	☐	☐
Mechanische ventilatie/luchtbehandeling	☒	☐	☐	☐
Airconditioning	☐	☐	☐	☒
Quooker	☐	☐	☐	☒
Overige:	☐	☐	☐	☐
Open haard, houtkachel				
(Voorzet) open haard	☐	☐	☐	☒
Met / zonder toebehoren	☐	☐	☐	☒
Allesbrander	☐	☐	☐	☒
Kachels	☐	☐	☐	☒
Overige:	☐	☐	☐	☐
Keuken (inbouw)apparatuur, te weten:				
Keukenmeubel	☒	☐	☐	☐
(Combi)magnetron	☒	☐	☐	☐
Gaskookplaat/keramische plaat/inductie/fornuis	☒	☐	☐	☐
Oven	☒	☐	☐	☐
Vaatwasser	☒	☐	☐	☐
Afzuigkap/schouw	☒	☐	☐	☐
Koelkast/vrieskast	☒	☐	☐	☐
Wasmachine	☐	☐	☐	☒
Wasdroger	☐	☐	☐	☒
Overige:	☐	☐	☐	☐
Verlichting, te weten:				
Inbouwverlichting/dimmers	☒	☐	☐	☐
Opbouwverlichting	☐	☐	☐	☒
Overige:	☐	☐	☐	☐
(Losse) kasten, legplanken, te weten:				
Losse kast(en)	☐	☐	☐	☒
Boeken/legplanken	☐	☐	☐	☒
Stellingkasten in schuur	☒	☐	☐	☐

Morgenstraat 12, Zuilichem

Lijst van zaken

	BLIJFT ACHTER	GAAT MEE	KAN WORDEN OVERGENOMEN	N.V.T.
Vast bureau	☐	☐	☐	☒
Spiegelwanden	☐	☐	☐	☒
Overige:	☐	☐	☐	☐
Sanitaire voorzieningen				
Badkameraccessoires	☐	☐	☐	☒
Wastafel(s)	☒	☐	☐	☐
Toiletaccessoires	☐	☐	☐	☒
Veiligheidsschakelaar wasautomaat	☐	☐	☐	☒
Waterslot wasautomaat	☐	☐	☐	☒
Sauna	☐	☐	☐	☒
Met / zonder toebehoren	☐	☐	☐	☒
Overige:	☐	☐	☐	☐
Telefoontoestel/-installatie				
Telefoontoestellen	☐	☐	☐	☒
Telefooninstallatie	☐	☐	☐	☒
Overige:	☐	☐	☐	☐
Voorzetramen/radiatorfolie etc., te weten:				
Radiatorafwerking	☐	☐	☐	☒
Voorzetramen	☐	☐	☐	☒
Isolatievoorzieningen	☐	☐	☐	☒
Overige:	☐	☐	☐	☐
Overige zaken, te weten:				
Schilderijophangstelsysteem	☐	☐	☐	☒
Overige:	☐	☐	☐	☐
Overige:	☐	☐	☐	☐
Overige:	☐	☐	☐	☐
Overige	☐	☐	☐	☐
Aanvullende opmerkingen:				

Morgenstraat 12, Zuilichem

Energie label



Rijksoverheid

Energie label woning

Morgenstraat 12

5305CJ Zuilichem

BAG-ID: 0297010000007208

Veel besparingsmogelijkheden



Energie label C

Registratienummer 893451204
Datum van registratie 12-04-2019
Geldig tot 12-04-2029

Weinig besparingsmogelijkheden

Overzicht woningkenmerken

1.	Woningtype	Rijwoning niet op een hoek
	Bouwperiode	1975 t/m 1982
	Woonoppervlakte	121 t/m 140 m ²
2.	Glas woonruimte(s)	Dubbel glas
	Glas slaapruimte(s)	Dubbel glas
3.	Gevelisolatie	Gevel niet extra geïsoleerd
4.	Dakisolatie	Dak extra geïsoleerd
5.	Vloerisolatie	Vloer niet extra geïsoleerd
6.	Verwarming	Individuele CV-ketel, geïnstalleerd in of na 1998
7.	Aparte warmtapwatervoorziening	Geen apart toestel
8.	Zonne-energie	Geen zonnepanelen en geen zonneboiler
9.	Ventilatie	Geen mechanische afzuiging



Wilt u besparen op uw energierekening? Overweeg dan de volgende mogelijke maatregelen:

- (Extra) isolatie van uw begane grondvloer
- Een zonneboiler voor het verwarmen van uw tapwater
- (Extra) isolatie van uw buitenmuren
- Zonnepanelen voor het opwekken van elektriciteit
- HR++ glas in de woonruimte(s)
- HR++ glas in de slaapruimte(s)

Als de besparingsmogelijkheden HR107-ketel, HR107-combiketel en/of warmtepomp tegelijk op uw energie label verschijnen, dan is slechts één van deze maatregelen zinvol om uit te voeren. U kunt hieruit dus een keuze maken.

Goedgekeurd door:

Naam Corne Hurenkamp
Examenummer 00003354
KvK nummer 62278274

Afgegeven conform de regeling energieprestatie gebouwen, welke onderdeel is van de Europese richtlijn EPBD

Dit energie label is afgegeven door Rijksdienst voor Ondernemend Nederland.

Dit energie label kunt u altijd verifiëren op www.energie label voor woningen.nl of www.energie label.nl/woningen/zoek-je-energie label/.


Disclaimer

Dit energie label bevat maatregelen om de energieprestatie van uw woning te verbeteren. De maatregelen die op dit energie label genoemd worden zijn maatregelen die op dit moment kosteneffectief zijn of dit naar verwachting binnen de geldigheidsduur van het energie label worden, gebaseerd op een gemiddeld energiegebruik van de woning. Als uw gebruik afwijkt van het gemiddeld gebruik kunnen de terugverdientijden zoals vermeld op dit energie label afwijken.

Kadastrale kaart

Kadastrale kaart

Uw referentie: Emiel

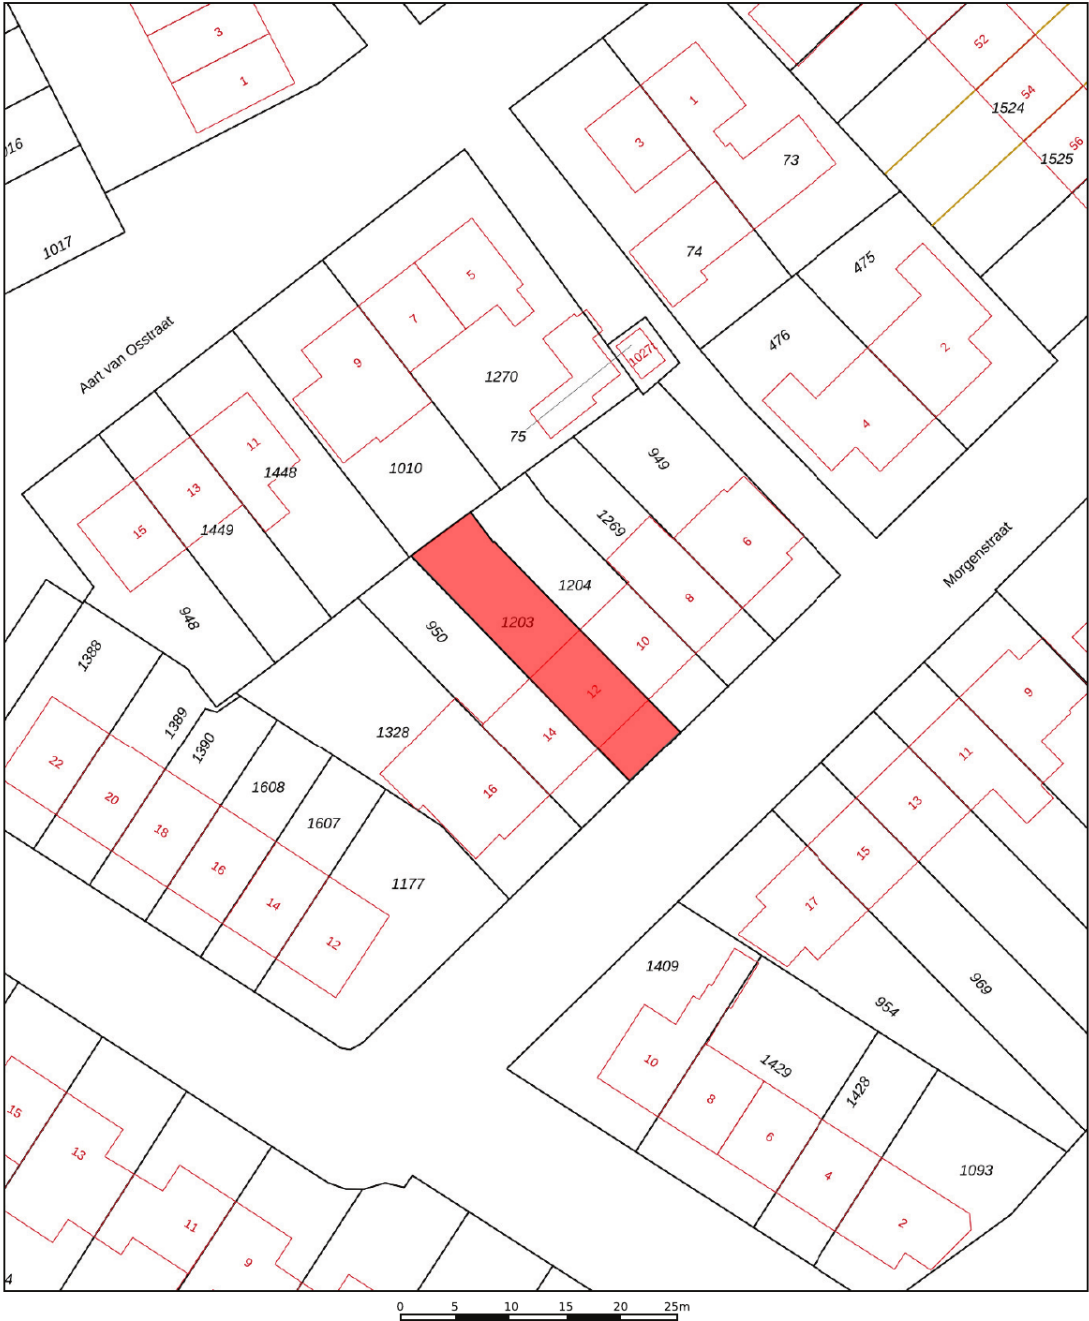

12345
25

Deze kaart is noordgericht

Perceelnummer

Huisnummer

Vastgestelde kadastrale grens

Voorlopige kadastrale grens

Administratieve kadastrale grens

Bebouwing

Voor een eensluidend uittreksel, geleverd op 10 juli 2025

De bewaarder van het kadaster en de openbare registers

Schaal 1: 500

Kadastrale gemeente Brakel

Sectie K

Perceel 1203

Aan dit uittreksel kunnen geen betrouwbare maten worden ontleend.

De Dienst voor het kadaster en de openbare registers behoudt zich de intellectuele eigendomsrechten voor, waaronder het auteursrecht en het databankenrecht.

kadaster

Op de kaart



Morgenstraat 12

Zuilichem

Over de buurt

Zuilichem ligt prachtig langs de Waal. Denk: wandelingen over de dijk, picknicken bij de strandjes en vogels spotten in de natuur. Je woont hier rustig, maar je zit zó in Zaltbommel of Den Bosch. Ideaal voor wie het beste van twee werelden zoekt: rust én bereikbaarheid. Of zoals ze hier zeggen: "In Zuilichem hoor je de vogels fluiten, maar wél met bereik."

Plaats een bod



Bieden op Morgenstraat 12, Zuilichem

Scan de QR-code hiernaast (of vraag ons om de link) en breng je bod uit voor Morgenstraat 12, Zuilichem.

Hoe het werkt

Via de QR-code kom je op het biedformulier van 'Eerlijk Bieden' waar jij je gegevens en je voorstel in kan vullen. Wanneer je je bod uitbrengt, wordt deze direct naar ons en de verkoper gestuurd. Na verloop van tijd zullen wij en de verkoper jouw voorstel beoordelen. In sommige gevallen kan er sprake zijn van onderhandeling. Via dit systeem behoudt de verkoper het recht van gunning; hij/zij mag zelf kiezen aan wie het huis verkocht wordt. Na deze aanwijzing krijg jij direct te horen of je het geworden bent of niet.

Eerlijk bieden

Dé Makelaars van Altena is in bezit van het keurmerk 'Eerlijk Bieden'. Eerlijk Bieden is een volledig onafhankelijk keurmerk voor makelaars dat de klant een 100% eerlijk biedproces garandeert!



[illegible]

Dé Makelaars van Altena

Dé Makelaar voor jou!

Je huis verkopen doe je niet elke dag. Nou wij dus wel! Niet alleen jouw huis maar een behoorlijk aantal huizen in de regio De Langstraat, Bommelerwaard, Land van Heusden en Altena. Vanuit onze jarenlange ervaring als makelaars helpen we je met een helder verhaal. Wij geloven dat het kopen en verkopen van je huis, naast een serieuze zaak, ook een ontspannen en leuke ervaring mag zijn. Dit is voelbaar in al onze communicatie.

Meer dan 25 jaar een begrip in de regio!

Al sinds 1998 zijn Dé Makelaars van Altena actief in de regio Altena. Met onze drie locaties in Woudrichem, Sprang-Capelle en Wijk en Aalburg kunnen onze allround makelaars jou van de beste zorgen voorzien.

Persoonlijk en betrokken

We gaan ervoor om jou een 'tevreden klant' te noemen. Onze klanten zijn namelijk onze beste ambassadeurs. We nemen de tijd om te luisteren naar je wensen en adviseren je over de soms toch wel lastige materie.

Kom je een bakkie doen?

Die betrokkenheid zorgt ervoor dat we bij heel wat adressen op de koffie mochten komen. Dat is fijn, want koffie lusten we graag. Deze relatie met de klant maakt voor ons het verschil. Panden zijn leuk, maar de mensen die bij de panden horen maken dit werk écht waardevol. Wij leven met je mee, we zijn niet van de kleine lettertjes en communiceren op een transparante manier. En je verwacht het misschien niet, maar we komen zelfs op tijd.

Wij staan elke dag met een glimlach voor je klaar





Dé Makelaars van Altena

Dé Makelaar voor jou!

Je eigen woning verkopen?

Zet de eerste stap naar het verkooptraject door je aan te melden voor de gratis waardebeoordeling van Dé Makelaars van Altena.

Vestiging Woudrichem

Burgemeester van der Lelystraat 16a
4285 BL Woudrichem
0183 30 70 40
woudrichem@dmva.nl

Vestiging Wijk en Aalburg

Bergstraat 49
4261 BW Wijk en Aalburg
0416 69 69 66
wijkenaalburg@dmva.nl

Vestiging Sprang-Capelle

Raadhuisplein 37
5161 CG Sprang-Capelle
0416 54 02 25
sprang-capelle@dmva.nl