



Vraagprijs € 375.000 K.K.

Van der Duyn van Maasdamstraat 13

Almkerk

 www.dmva.nl • info@dmva.nl • 0183 30 70 40



**Dé Makelaars
van Altena**

Dé Makelaar voor jou!

Even op een rijtje...

Algemeen

Een fijne gezinswoning op een prachtige plek in Almkerk! Keurig onderhouden, verrassend ruim en mooi gelegen: deze tussenwoning is klaar voor nieuwe bewoners.

Woonoppervlakte	119m²
Perceeloppervlakte	153m²
Inhoud	422m³
Bouwjaar	1974
Aantal slaapkamers	4
Totaal aantal kamers	5
Energie label	A
Isolatievormen	volledig geïsoleerd
Soort verwarming	cv-ketel
Type CV ketel	Vaillant, 2015

Heb je vragen?

De gegevens van onze vestigingen zijn te vinden op de achterkant van deze brochure.



Het hele verhaal

In de geliefde en rustige Van der Duin van Maasdamstraat in Almkerk staat deze nette tussenwoning met vier slaapkamers, een lichte woonkamer met massief houten vloer en een moderne open keuken. De woning is met zorg onderhouden en heeft een heerlijke overkapping direct aan de tuin: dé plek om te ontspannen. Aan de voorzijde kijk je uit op groen en aan de achterkant grenst de tuin aan een speelplantsoen, ideaal voor gezinnen met kinderen. Met een vaste trap naar de zolder, veel bergruimte en een ruime wasruimte, biedt dit huis alle praktische comfort. Rolluiken voor en achter, airco beneden en boven in combinatie met 8 zonnepanelen, na-geïsoleerde muren en vloer dragen daar aan bij. En dat alles op een mooie locatie nabij de dorpskern, voorzieningen en uitvalswegen.

Wonen

De woonkamer is licht, ruim en sfeervol afgewerkt met een prachtige massief houten vloer. De open trap geeft een speels effect en maakt de ruimte nog luchtiger. Dankzij de ligging aan een rustige straat met groen uitzicht aan de voorzijde, zit je hier rustig én ruimtelijk.

Koken

De open keuken is uitgevoerd in een lichte kleurstelling en voorzien van alle nodige inbouwapparatuur: een vaatwasser, gaskookplaat, koelkast, magnetron en afzuigkap. De keuken is niet alleen praktisch, maar ook netjes en strak afgewerkt en voorzien van inbouwspots, zowel onder de bovenkasten als in de luifel waardoor het werkblad prettig is verlicht. En op warme dagen zorgt de aanwezige airco hier voor een heerlijk koel klimaat.

Slapen en baden

Op de eerste verdieping bevinden zich drie slaapkamers, waaronder de hoofdslaapkamer met een fraaie vaste kast. Daarnaast is ook hier airco aanwezig. De badkamer is verzorgd en licht, voorzien van een stortdouche, toilet, wastafel met vaste spiegel met verlichting en een handdoekradiator. De tweede verdieping is bereikbaar via een vaste trap en biedt een vierde slaapkamer met dakraam, schuifkasten en extra bergruimte. Ook is er op de voorzolder een royale wasruimte met een groot dakraam en veel lichtinval.

Buitenleven

Direct grenzend aan de keuken vind je een gezellige overkapping met transparant dak: een heerlijke plek om te chillen. De tuin is onderhoudsvriendelijk en volledig omsloten, wat zorgt voor veel privacy. Achterop het perceel staat een stenen berging voorzien van elektra. En als kers op de taart: direct tegenover de woning loop je zo via een klein doodlopende straatje naar een speelplantsoen. Ideaal voor kinderen om veilig te spelen.



Wonen



Koken





Voordelen

- Ruime eensgezinswoning
- Gezellige woonkamer
- Nette keuken
- 4 ruime slaapkamers
- Heerlijke tuin met overkapping
- Airco op begane grond en verdieping
- 8 zonnepanelen
- Mooie omgeving






Eten





Slapen

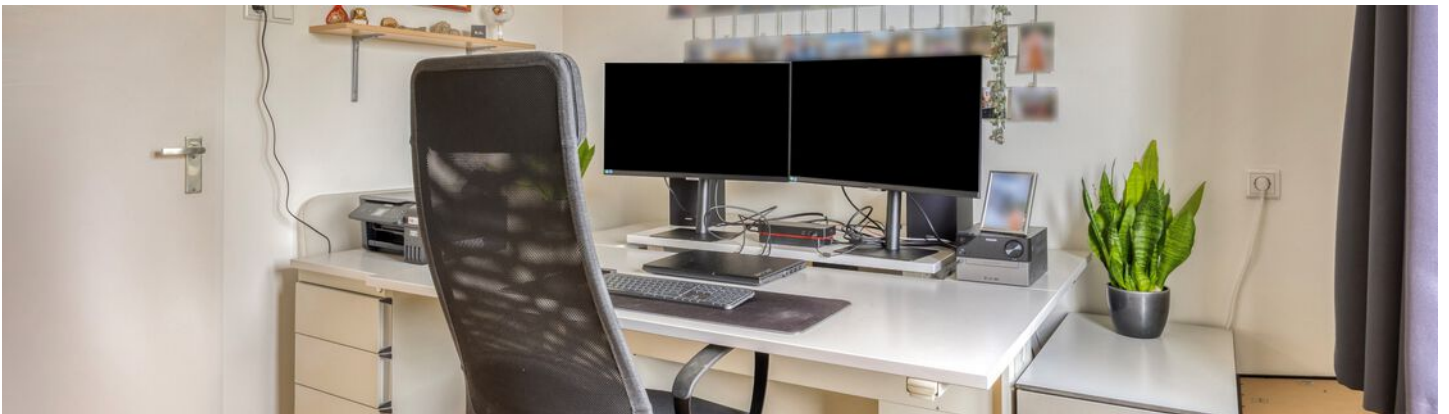

Baden



Zolder



Buitenleven



Omgeving



Bijzonderheden

- De constructie van het woonhuis bestaat uit een onderheide betonnen fundering met betonvloeren en een pannen dakbedekking. De gehele woning is geïsoleerd en voorzien van dubbele beglazing. Alles is keurig onderhouden.
- Gewenste oplevering 28 november 2025.
- Gezien het bouwjaar zal er in de koopovereenkomst een ouderdomsclausule worden opgenomen. Hierin staat vermeld dat je als koper verklaard bekend te zijn met het feit dat de woning ouder is en dat de eisen die je aan de bouwkwiteit mag stellen aanzienlijk lager liggen dan die van nieuwere woningen.
- Voor vragenlijst, laatste akte van levering, aanvullende documenten etc. zie dataroom van Eerlijk Bieden, toegankelijk doormiddel van scan QR-code.
- In de koopakte zal een waarborgsom c.q. bankgarantie van 10% van de koopprijs worden gesteld te voldoen door de koper binnen 6 tot 8 weken na het tot stand komen van de koopovereenkomst. Als je een hypotheek nodig hebt dan kan jouw financieel adviseur dit ook regelen.
- We hebben deze brochure met grote zorg samengesteld maar een foutje sluipt er soms zomaar in. Dat is de reden dat wij expliciet vermelden dat je geen rechten kunt ontlenen aan eventuele fouten of onvolledigheden. Onze aanbiedingen zijn geheel vrijblijvend en de informatie die wij jou geven ontslaat je niet van jouw onderzoek plicht.

Plattegrond

Begane grond



Aan de plattegronden kunnen geen rechten worden ontleend
© Zibber www.zibber.nl

Plattegrond


Verdieping



Aan de plattegronden kunnen geen rechten worden ontleend
© Zibber www.zibber.nl

Plattegrond

Zolder

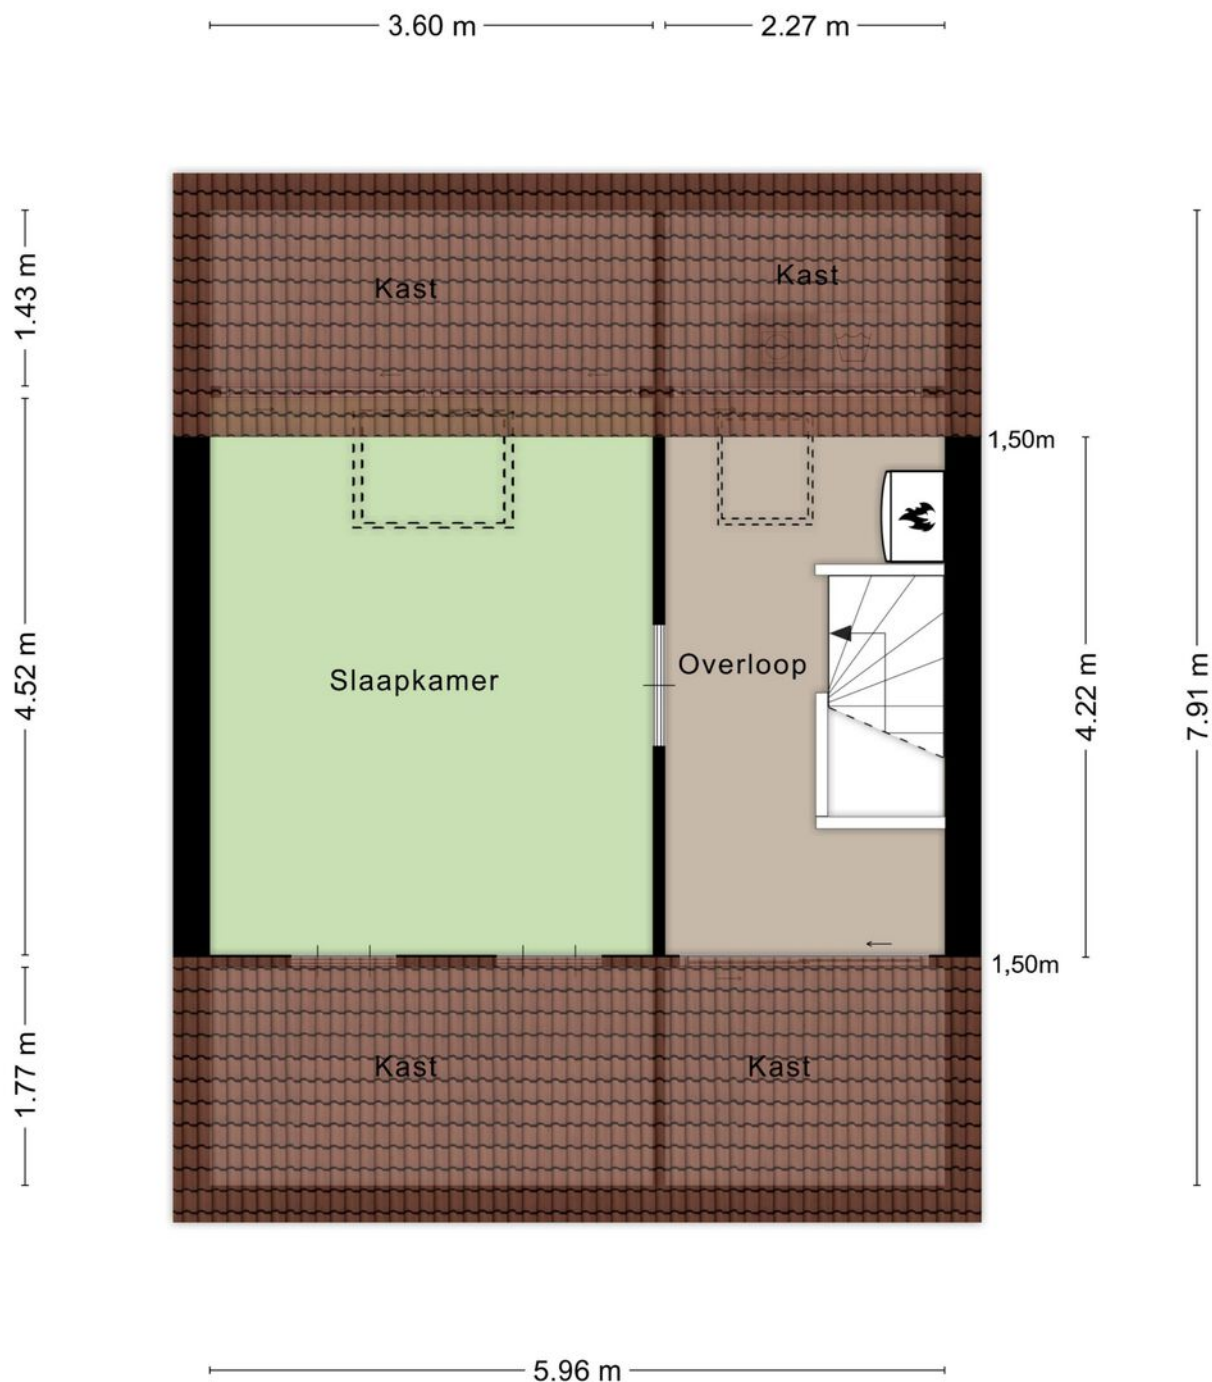

Aan de plattegronden kunnen geen rechten worden ontleend
© Zibber www.zibber.nl

Lijst van zaken

LIJST VAN ZAKEN BEHOORENDE BIJ

Object v.d Duyn v. Maasdamstr. 13 Almkerk

Deze lijst van zaken is bedoeld om aan te geven welke zaken er al dan niet in de woning achterblijven. Bij onduidelijkheid of wanneer hier geen afspraken over gemaakt worden, dan houdt dat in dat de betreffende zaak niet in de woning achterblijft en door de verkoper mee wordt genomen.

	BLIJFT ACHTER	GAAT MEE	KAN WORDEN OVERGEGENOMEN	N.V.T.
Buiten				
Tuinaanleg/bestrating/beplanting	☒	☐	☐	☐
Buitenverlichting	☐	☒	☐	☐
Tijd- of schemerschakelaar/bewegingsmelder	☐	☒	☐	☐
Tuinhuis/buitenberging	☐	☐	☐	☒
Vijver	☐	☐	☐	☒
Broeikas	☐	☐	☐	☒
Vlaggenmast	☒	☐	☐	☐
Zonnepanelen	☒	☐	☐	☐
Tuinaccesoires	☐	☒	☐	☐
Woning				
Alarminstallatie	☐	☐	☐	☒
Schotel/antenne	☐	☐	☐	☒
Brievenbus	☒	☐	☐	☐
(Voordeur)bel	☒	☐	☐	☐
Rookmelders	☒	☐	☐	☐
Veiligheidssloten en overige inbraakpreventie	☒	☐	☐	☐
Screens voor / achter	☒	☐	☐	☐
Etages:	☐	☐	☐	☐
Rolluiken/zonwering buiten voor / achter	☒	☐	☐	☐
Zonwering binnen voor / achter	☒	☐	☐	☐
Etages:	☐	☐	☐	☐
Vliegenhorren	☒	☐	☐	☐
Bar in overkapping, inrichting en toebehoren	☐	☒	☐	☐
Raamdecoratie, te weten				
Gordijnrails	☒	☐	☐	☐
Etages:	☐	☐	☐	☐
Gordijnen	☒	☐	☐	☐
Etages:	☐	☐	☐	☐
Rolgordijnen	☒	☐	☐	☐
Etages:	☐	☐	☐	☐
Vitrages	☐	☐	☐	☒
Etages:	☐	☐	☐	☐
Jaloezieën/lamellen	☐	☐	☐	☒
Etages:	☐	☐	☐	☐
Overige:	☐	☐	☐	☐

v.d Duyn v. Maasdamstr. 13 Almkerk

Lijst van zaken

	BLIJFT ACHTER	GAAT MEE	KAN WORDEN OVERGENOMEN	N.V.T.
Vloerdecoratie, te weten				
Vloerbedekking/linoleum	☐	☐	☐	☒
Etages:				
Parketvloer/laminaat	☒	☐	☐	☐
Etages:				
Trapbekleding	☒	☐	☐	☐
Warmwatervoorziening/CV				
CV met toebehoren	☒	☐	☐	☐
Close-in boiler	☐	☐	☐	☒
Geiser	☐	☐	☐	☒
Thermostaat	☒	☐	☐	☐
Mechanische ventilatie/luchtbehandeling	☒	☐	☐	☐
Airconditioning	☒	☐	☐	☐
Quooker	☐	☐	☐	☒
Overige:	☐	☐	☐	☐
Open haard, houtkachel				
(Voorzet) open haard	☐	☐	☐	☒
Met / zonder toebehoren	☐	☐	☐	☒
Allesbrander	☐	☐	☐	☒
Kachels	☐	☐	☐	☒
Gaskachel in overkapping	☒	☐	☐	☐
Keuken (inbouw)apparatuur, te weten:				
Keukenmeubel	☒	☐	☐	☐
(Combi)magnetron	☒	☐	☐	☐
Gaskookplaat/keramische plaat/inductie/fornuis	☒	☐	☐	☐
Oven	☐	☒	☐	☐
Vaatwasser	☒	☐	☐	☐
Afzuigkap/schouw	☒	☐	☐	☐
Koelkast/vrieskast	☒	☐	☐	☐
Wasmachine	☐	☒	☐	☐
Wasdroger	☐	☒	☐	☐
Overige:	☐	☐	☐	☐
Verlichting, te weten:				
Inbouwverlichting/dimmers	☒	☐	☐	☐
Opbouwverlichting	☐	☒	☐	☐
Overige:	☐	☐	☐	☐
(Losse) kasten, legplanken, te weten:				
Losse kast(en)	☐	☒	☐	☐
Boeken/legplanken	☐	☒	☐	☐
Werkbank in schuur/garage	☐	☐	☐	☒

v.d Duyn v. Maasdamstr. 13 Almkerk

Lijst van zaken

	BLIJFT ACHTER	GAAT MEE	KAN WORDEN OVERGENOMEN	N.V.T.
Vast bureau	☐	☐	☐	☒
Spiegel hal	☐	☒	☐	☐
Overige:	☐	☐	☐	☐
Sanitaire voorzieningen				
Badkameraccessoires	☒	☐	☐	☐
Wastafel(s)	☒	☐	☐	☐
Toiletaccessoires	☒	☐	☐	☐
Veiligheidsschakelaar wasautomaat	☐	☒	☐	☐
Waterslot wasautomaat	☐	☒	☐	☐
Sauna	☐	☐	☐	☒
Met / zonder toebehoren	☐	☐	☐	☐
Waterontharder (AquaStar SHE 800+)	☐	☐	☒	☐
Telefoontoestel/-installatie				
Telefoontoestellen	☐	☐	☐	☒
Telefooninstallatie	☐	☐	☐	☒
Overige:	☐	☐	☐	☐
Voorzetramen/radiatorfolie etc., te weten:				
Radiatorafwerking	☐	☐	☐	☒
Voorzetramen	☐	☐	☐	☒
Isolatievoorzieningen	☒	☐	☐	☐
Radiatorfolier	☒	☐	☐	☐
Overige zaken, te weten:				
Schilderijophangstelsysteem	☐	☐	☐	☒
Overige:	☐	☐	☐	☐
Overige:	☐	☐	☐	☐
Overige:	☐	☐	☐	☐
Overige	☐	☐	☐	☐
Aanvullende opmerkingen:				

v.d Duyn v. Maasdamstr. 13 Almkerk

EnergieLabel

EnergieLabel woningen

Registratienummer
522577404

Datum registratie
04-08-2025

Geldig tot
31-07-2035

Status
Definitief

Deze woning
heeft energielabel

A



Isolatie

1 Gevels	+/-	+	++
2 Gevelpanelen	n.v.t.		
3 Daken	+/-	+	++
4 Vloeren	-	+/-	++
5 Ramen	+	++	
6 Buitendeuren	-	+/-	++

Installaties

7 Verwarming	HR-107 ketel	Verbeteradvies
8 Warm water	Combiketel	Verbeteradvies
9 Zonneboiler	Geen zonneboiler	Verbeteradvies
10 Ventilatie	Natuurlijke ventilatie via ramen en/of roosters	Verbeteradvies
11 Koeling	Koeling aanwezig	
12 Zonnepanelen	2310 Wp	

Deze woning wordt verwarmd via een aardgas aansluiting

Warmtebehoefte
in de wintermaanden



Laag

Gemiddeld

Hoog

Risico op hoge
binnentemperaturen
in de zomermaanden



Laag

Hoog

Aandeel hernieuwbare
energie



12,9 %

Toelichtingen en aanbevelingen vindt u op pagina 2 en verder

Over deze woning

Adres

Van der Duyn van Maasdamstraat 13
4286BE Almkerk

BAG-ID: 0874010000001231

Detailaanduiding

Bouwjaar 1974
Compactheid 1,36
Vloeroppervlakte 118m²

Woningtype

Tussenwoning



Opnamedetails

Naam

N. Berkheij van Haneghem

Vakbekwaamheidsnummer

1222.1108.5946

Certificaathouder

BuildingLabel B.V.

Inschrijfnummer

SKGIKOB 013038

KvK-nummer

39090359

Certificerende instelling

SKGIKOB

Soort opname

Basisopname




U kunt de geldigheid van dit energielabel controleren op www.ep-online.nl/ControlerenEchtheid

Kadastrale kaart

Kadastrale kaart

Uw referentie: coralie

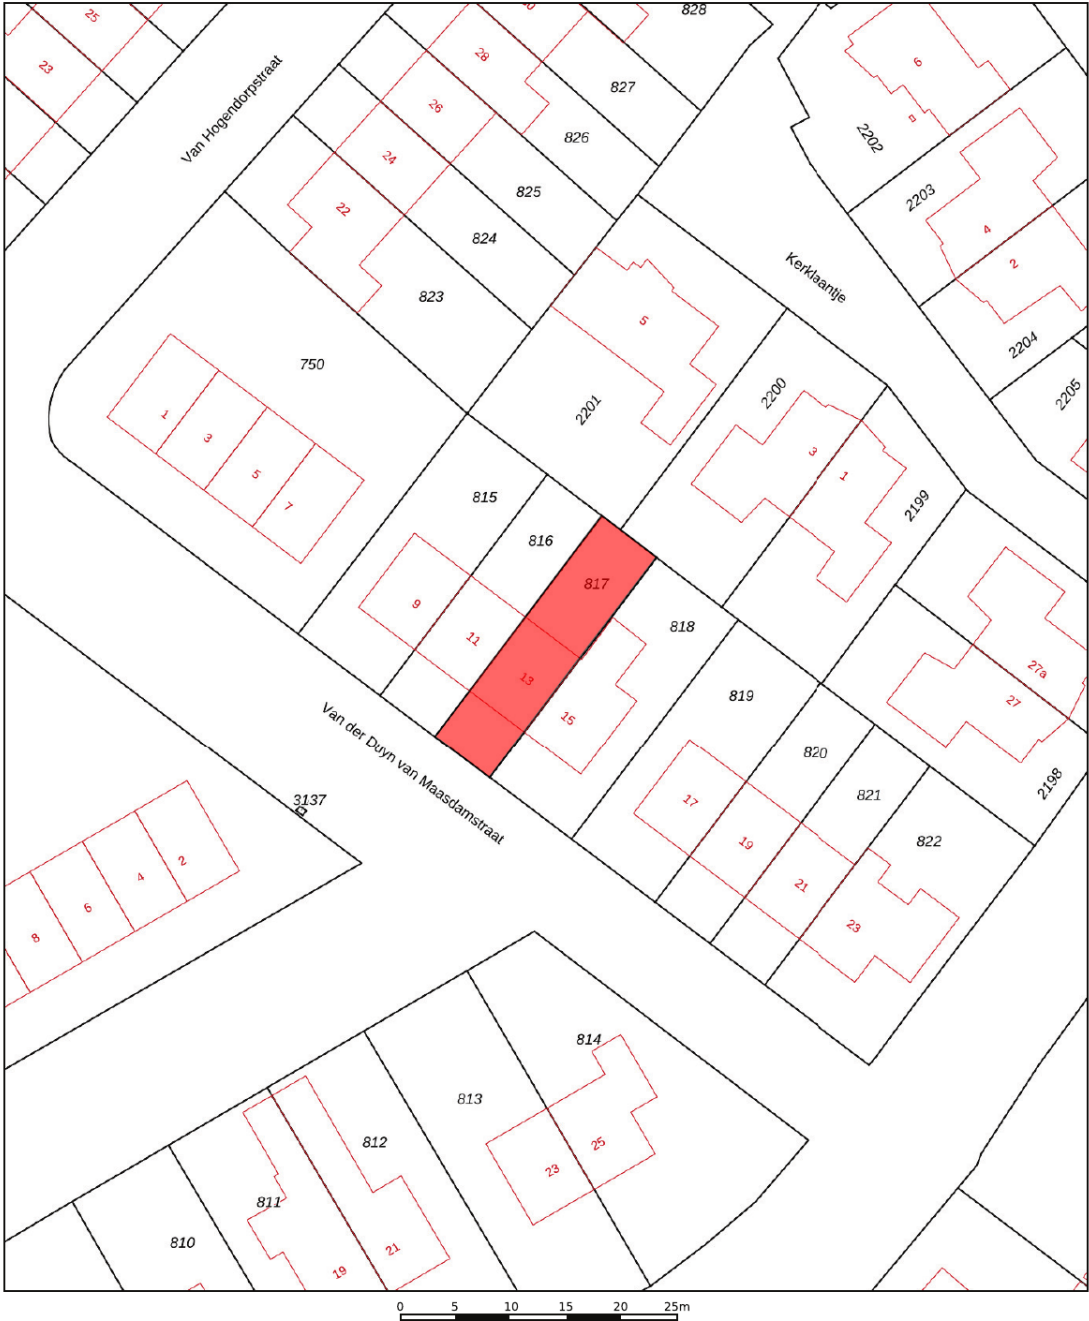

12345
25

Deze kaart is noordgericht

Perceelnummer

Huisnummer

Vastgestelde kadastrale grens

Voorlopige kadastrale grens

Administratieve kadastrale grens

Bebouwing

Voor een eensluidend uittreksel, geleverd op 30 juli 2025
De bewaarder van het kadaster en de openbare registers

Schaal 1: 500

Kadastrale gemeente Woudrichem

Sectie E

Perceel 817

Aan dit uittreksel kunnen geen betrouwbare maten worden ontleend.
De Dienst voor het kadaster en de openbare registers behoudt zich de intellectuele eigendomsrechten voor, waaronder het auteursrecht en het databankenrecht.

kadaster

Op de kaart



Van der Duyn van Maasdamstraat 13 Almkerk

Over de buurt

Deze woning ligt tegen de karakteristieke dorpskern van Almkerk aan, in een rustige, kindvriendelijke straat met voldoende parkeergelegenheid. De ligging is perfect: voorzieningen zoals winkels, scholen en sportverenigingen zijn nabij. Daarnaast is de ontsluiting richting omliggende dorpen en steden uitstekend, met snelle verbindingen naar bijvoorbeeld Gorinchem en Breda via de A27.

Plaats een bod



Bieden op Van der Duyn van Maasdamstraat
13, Almkerk

Scan de QR-code hiernaast (of vraag ons om de
link) en breng je bod uit voor Van der Duyn van
Maasdamstraat 13, Almkerk.

Hoe het werkt

Via de QR-code kom je op het biedformulier van 'Eerlijk Bieden' waar jij je gegevens en je voorstel in kan vullen. Wanneer je je bod uitbrengt, wordt deze direct naar ons en de verkoper gestuurd. Na verloop van tijd zullen wij en de verkoper jouw voorstel beoordelen. In sommige gevallen kan er sprake zijn van onderhandeling. Via dit systeem behoudt de verkoper het recht van gunning; hij/zij mag zelf kiezen aan wie het huis verkocht wordt. Na deze aanwijzing krijg jij direct te horen of je het geworden bent of niet.

Eerlijk bieden

Dé Makelaars van Altena is in bezit van het keurmerk 'Eerlijk Bieden'. Eerlijk Bieden is een volledig onafhankelijk keurmerk voor makelaars dat de klant een 100% eerlijk biedproces garandeert!



[illegible]

Dé Makelaars van Altena

Dé Makelaar voor jou!

Je huis verkopen doe je niet elke dag. Nou wij dus wel! Niet alleen jouw huis maar een behoorlijk aantal huizen in de regio De Langstraat, Bommelerwaard, Land van Heusden en Altena. Vanuit onze jarenlange ervaring als makelaars helpen we je met een helder verhaal. Wij geloven dat het kopen en verkopen van je huis, naast een serieuze zaak, ook een ontspannen en leuke ervaring mag zijn. Dit is voelbaar in al onze communicatie.

Meer dan 25 jaar een begrip in de regio!

Al sinds 1998 zijn Dé Makelaars van Altena actief in de regio Altena. Met onze drie locaties in Woudrichem, Sprang-Capelle en Wijk en Aalburg kunnen onze allround makelaars jou van de beste zorgen voorzien.

Persoonlijk en betrokken

We gaan ervoor om jou een 'tevreden klant' te noemen. Onze klanten zijn namelijk onze beste ambassadeurs. We nemen de tijd om te luisteren naar je wensen en adviseren je over de soms toch wel lastige materie.

Kom je een bakkie doen?

Die betrokkenheid zorgt ervoor dat we bij heel wat adressen op de koffie mochten komen. Dat is fijn, want koffie lusten we graag. Deze relatie met de klant maakt voor ons het verschil. Panden zijn leuk, maar de mensen die bij de panden horen maken dit werk écht waardevol. Wij leven met je mee, we zijn niet van de kleine lettertjes en communiceren op een transparante manier. En je verwacht het misschien niet, maar we komen zelfs op tijd.

Wij staan elke dag met een glimlach voor je klaar





Dé Makelaars van Altena

Dé Makelaar voor jou!

Je eigen woning verkopen?

Zet de eerste stap naar het verkooptraject door je aan te melden voor de gratis waardebeoordeling van Dé Makelaars van Altena.

Vestiging Woudrichem

Burgemeester van der Lelystraat 16a
4285 BL Woudrichem
0183 30 70 40
woudrichem@dmva.nl

Vestiging Wijk en Aalburg

Bergstraat 49
4261 BW Wijk en Aalburg
0416 69 69 66
wijkenaalburg@dmva.nl

Vestiging Sprang-Capelle

Raadhuisplein 37
5161 CG Sprang-Capelle
0416 54 02 25
sprang-capelle@dmva.nl