



Vraagprijs € 325.000 K.K.

Middeltje 24

Dussen

 www.dmva.nl • info@dmva.nl • 0183 30 70 40



**Dé Makelaars
van Altena**

Dé Makelaar voor jou!

Even op een rijtje...

Algemeen

Wonen met comfort in een groene omgeving.

Woonoppervlakte	99m²
Perceeloppervlakte	150m²
Inhoud	350m³
Bouwjaar	2010
Aantal slaapkamers	3
Totaal aantal kamers	4
Energie label	A
Isolatievormen	volledig geïsoleerd
Soort verwarming	cv-ketel, vloerverwarming gedeeltelijk
Type CV ketel	Intergas, 2010

Heb je vragen?

De gegevens van onze vestigingen zijn te vinden op de achterkant van deze brochure.



Het hele verhaal

Deze moderne tussenwoning uit 2010 biedt het ideale thuis voor jou als je op zoek bent naar comfort, rust en ruimte wat ook nog betaalbaar is. Gelegen in een gezellig straatje in Dussen, met uitzicht op water en groen, geniet je hier van een fijne woonomgeving. Het huis is goed onderhouden en heeft aan de buitenzijde een klassieke uitstraling door de mooie rode baksteen in combinatie met de voor deze regio zo kenmerkende zwart gepotdekselde gevelbekleding. Je vindt hier genoeg ruimte om wonen, werken en ontspannen te combineren.

Wonen:

De woonkamer met open keuken is een lichte leefruimte met directe toegang tot de achtertuin. Vanuit de keuken kijk je zo op de straat met groen en water. Naast de trapopgang vind je een handige voorraadkast. De begane grond is voorzien van vloerverwarming, heerlijk!

Koken:

De open keuken is voorzien van een lichte hoekopstelling met een donker werkblad. Tijdloze opstelling, uitgerust met moderne apparatuur, waaronder een inductiekookplaat, afzuigkap, koelkast, vaatwasser en combi-oven. Onder de bovenkasten zijn spots aangebracht. Of je nu een snelle maaltijd klaarmaakt of uitgebreid kookt voor vrienden of familie, de keuken is van alle gemakken voorzien.

Slapen en baden:

Op de eerste verdieping vind je twee ruime slaapkamers. De grootste kamer beschikt over een walk-in closet, ideaal voor het opbergen van je kleding en accessoires. Er is ook ruimte genoeg in de badkamer waar de indeling bestaat uit een inloopdouche, toilet en luxe wastafelmeubel met vaste kastruimte, spiegel en verlichting. Daarnaast is de badkamer voorzien van comfortabele vloerverwarming. De vaste trap geeft toegang tot de zolderetage die verdeeld is in een overloop met wasmachineaansluiting en een extra slaapkamer met dakraam. Dit is ook een ideale werkkamer.

Buitenleven:

De tuin heeft een diepte van ongeveer 16 meter inclusief de houten berging. Door de ligging op noord heb je hier zon en schaduw. Een fijne plek die gemakkelijk te onderhouden is. Achterop staat een berging met overkapping. Handig voor je fiets, tuingereedschap of andere spullen. Ook de voortuin is onderhoudsvriendelijk ingericht.

Locatie:

Dussen is een rustig dorp met de charme van het landelijke leven. Je staat via de A27 ook zo met de auto in de grotere steden zoals Gorinchem en Breda. De woning ligt aan een gezellige straat met veel water en groen. In het dorp vind je onder andere een supermarkt voor de dagelijkse boodschappen, 2 basisscholen, kinderopvang, huisarts, fysio, kleding- en schoenenwinkel, horeca e.d. De gunstige ligging zorgt ervoor dat je zowel het rustige plattelandleven als de gemakken van de stad kunt ervaren.



Hal & Toilet



Wonen





Voordelen

- Moderne woning met vloerverwarming
- Energielabel A
- Gezellige woonkamer en keuken
- 3 slaapkamers
- Heerlijke tuin
- Groene omgeving
- Veel voorzieningen in de buurt







Koken




Slapen

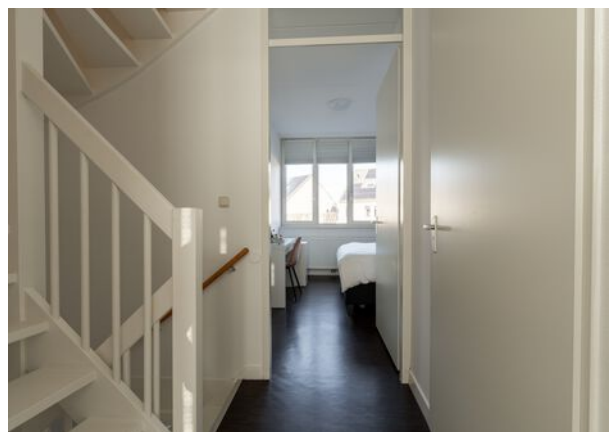

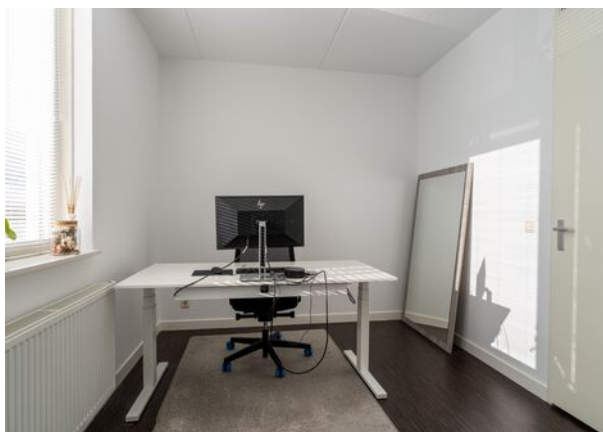

Baden

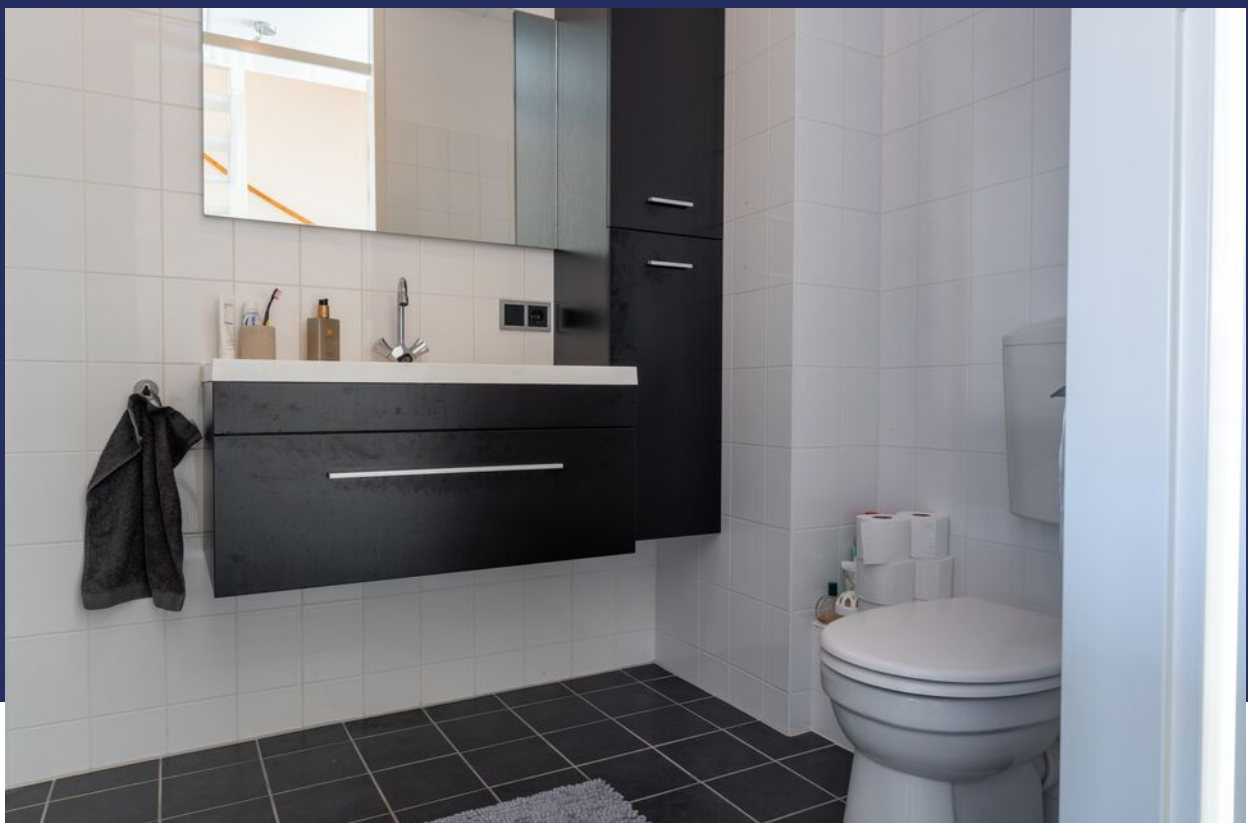

Overloop



Slapen



Buitenleven




Bijzonderheden

- De constructie van het woonhuis bestaat uit een onderheide betonnen fundering met betonvloeren en een pannen dakbedekking. De gehele woning is geïsoleerd, voorzien van isolerende beglazing en zodoende bekroond met energielabel A. Er is een Intergas cv-ketel uit 2010 en de begane grond is voorzien van vloerverwarming. De meterkast heeft 9 groepen, 3 aardlekschakelaars en een kookgroep.
- Voor vragenlijst, laatste akte van levering, aanvullende documenten etc. zie dataroom van Eerlijk Bieden, toegankelijk door middel van scan QR-code.
- De combi-oven is defect. De berging in de tuin heeft onderhoud nodig.
- In de koopakte zal een waarborgsom c.q. bankgarantie van 10% van de koopprijs worden gesteld te voldoen door de koper binnen 6 tot 8 weken na het tot stand komen van de mondelinge of schriftelijke koopovereenkomst.
- Bij het samenstellen van deze brochure is de uiterste zorgvuldigheid betracht, doch voor onjuiste of onvolkomen opgaven kunnen wij en onze opdrachtgever geen aansprakelijkheid aanvaarden. Al onze aanbiedingen geschieden geheel vrijblijvend, hieraan kunnen geen rechten worden ontleend. Voor een vrijblijvende bezichtiging kunt u contact opnemen met De Makelaars van Altena®

Plattegrond

Begane grond

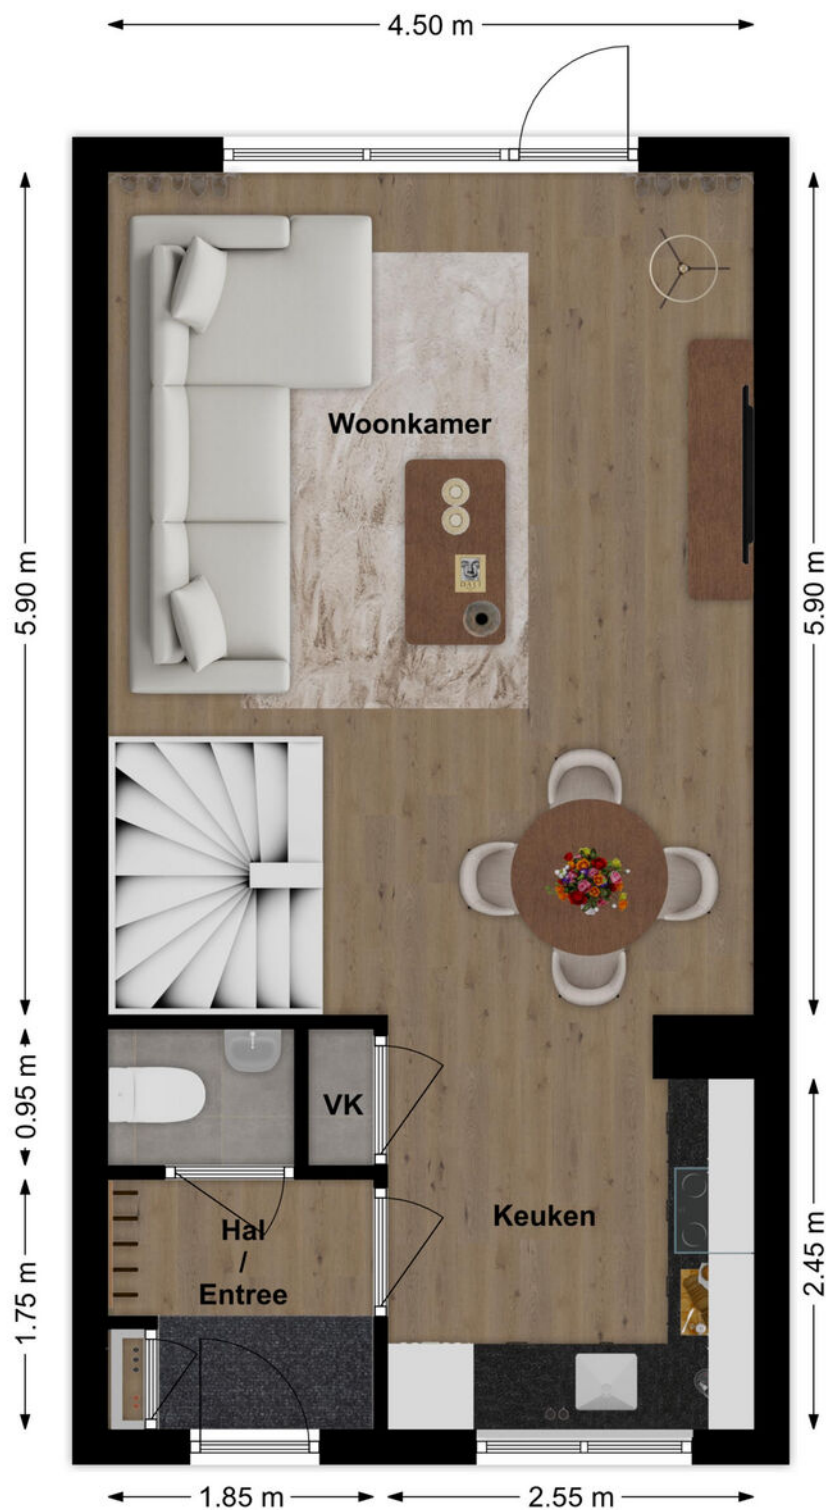


3D Plattegrond

Begane grond



Plattegrond

Verdieping

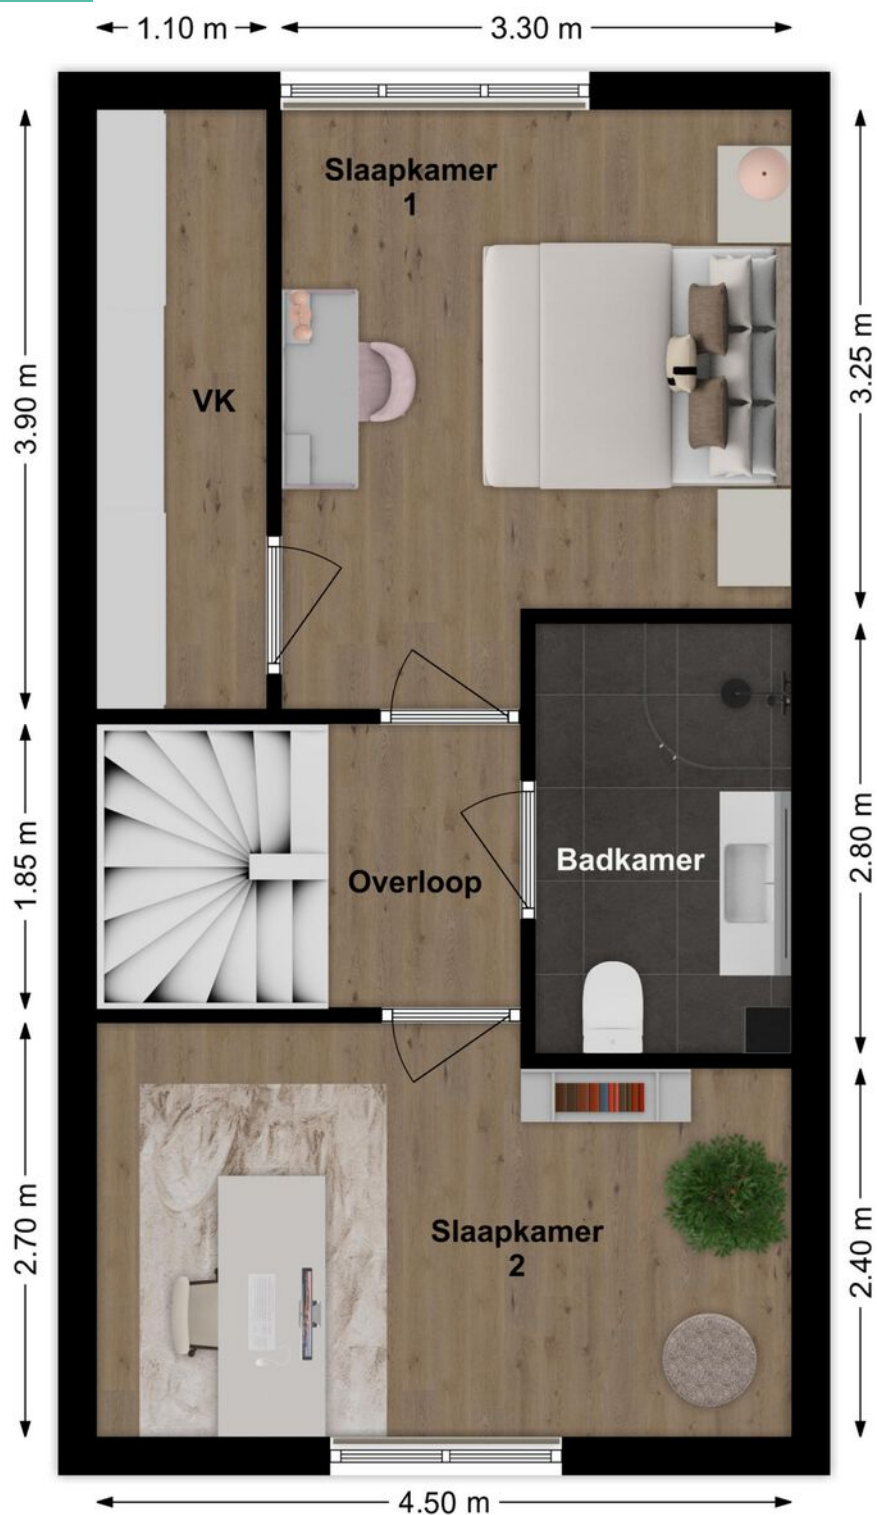


3D Plattegrond

Verdieping



Plattegrond

Zolder

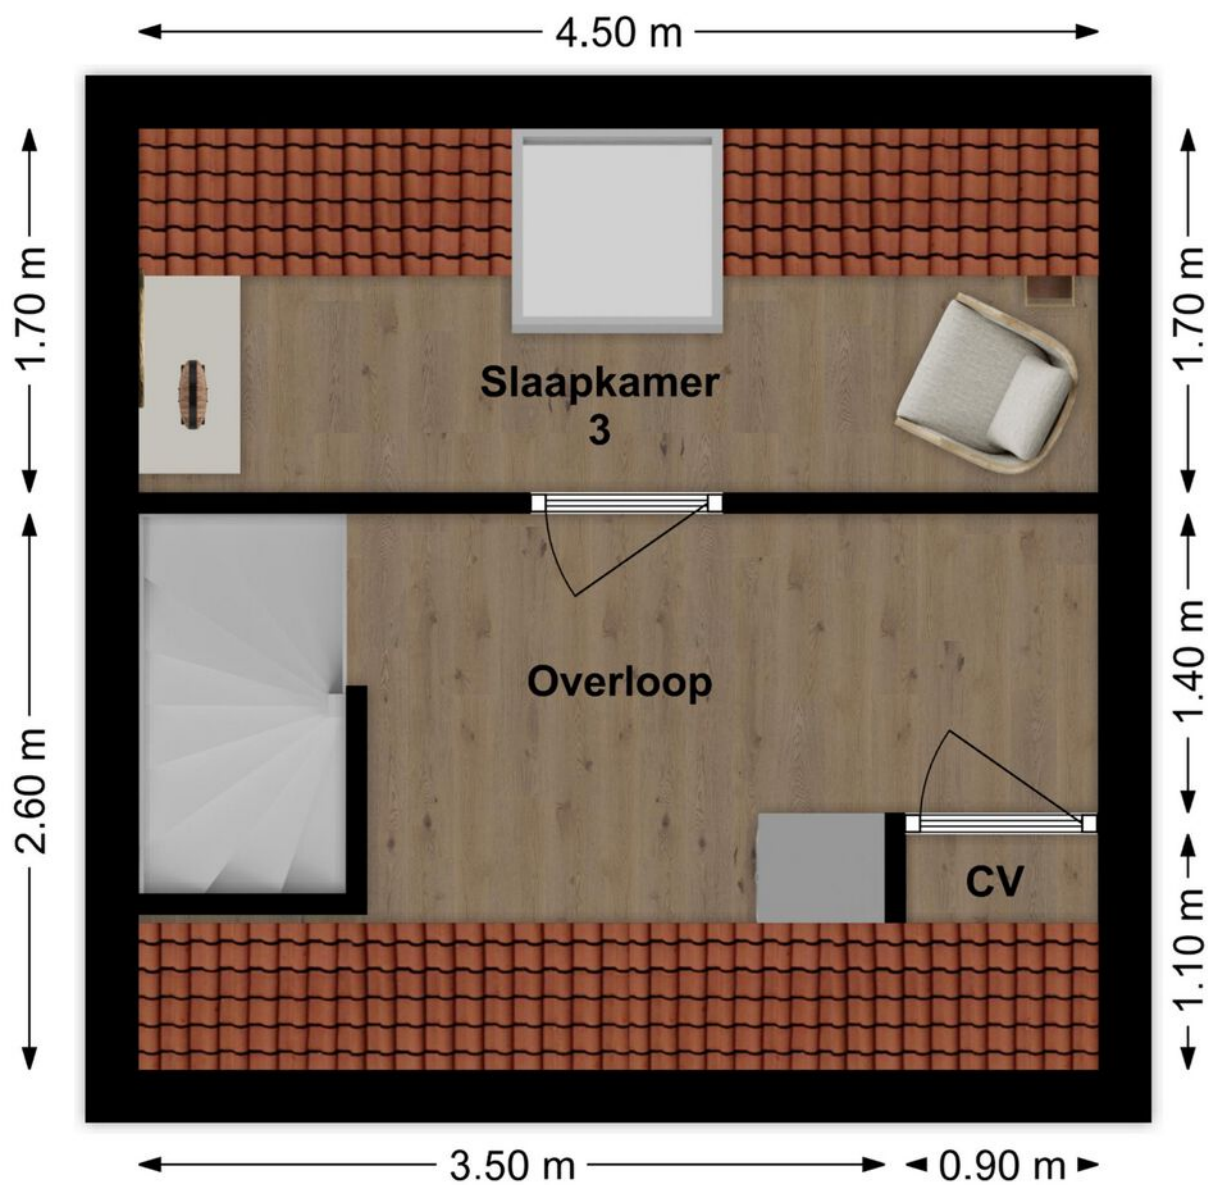

3D Plattegrond

Zolder



Lijst van zaken

LIJST VAN ZAKEN BEHORENDE BIJ

Object Middeltje 24, Dussen

Deze lijst van zaken is bedoeld om aan te geven welke zaken er al dan niet in de woning achterblijven. Bij onduidelijkheid of wanneer hier geen afspraken over gemaakt worden, dan houdt dat in dat de betreffende zaak niet in de woning achterblijft en door de verkoper mee wordt genomen.

	BLIJFT ACHTER	GAAT MEE	KAN WORDEN OVERGEGENOMEN	N.V.T.
Buiten				
Tuinaanleg/bestrating/beplanting	☒	☐	☐	☐
Buitenverlichting	☒	☐	☐	☐
Tijd- of schemerschakelaar/bewegingsmelder	☐	☐	☐	☒
Tuinhuis/buitenberging	☒	☐	☐	☐
Vijver	☐	☐	☐	☒
Broeikas	☐	☐	☐	☒
Vlaggenmast	☐	☐	☐	☒
Zonnepanelen	☐	☐	☐	☒
Overige:	☐	☐	☐	☐
Woning				
Alarminstallatie	☐	☐	☐	☒
Schotel/antenne	☐	☐	☐	☒
Brievenbus	☒	☐	☐	☐
(Voordeur)bel	☒	☐	☐	☐
Rookmelders	☒	☐	☐	☐
Veiligheidssloten en overige inbraakpreventie	☒	☐	☐	☐
Screens voor / achter	☐	☐	☐	☒
Etages:	☐	☐	☐	☒
Rolluiken/zonwering buiten voor / achter	☐	☐	☐	☒
Zonwering binnen voor / achter	☐	☐	☐	☒
Etages:	☐	☐	☐	☒
Vliegenhorren	☐	☐	☒	☐
Overige:	☐	☐	☐	☐
Raamdecoratie, te weten				
Gordijnrails	☒	☐	☐	☐
Etages:	☐	☐	☒	☐
Gordijnen	☐	☐	☒	☐
Etages:	☐	☐	☐	☐
Rolgordijnen	☒	☐	☐	☐
Etages:	☐	☐	☐	☒
Vitrages	☐	☐	☐	☒
Etages:	☐	☐	☐	☒
Jaloezieën/lamellen	☒	☐	☐	☐
Etages:	☐	☐	☐	☐
Overige:	☐	☐	☐	☐

Middeltje 24, Dussen

Lijst van zaken

	BLIJFT ACHTER	GAAT MEE	KAN WORDEN OVERGENOMEN	N.V.T.
Vloerdecoratie, te weten				
Vloerbedekking/linoleum	☐	☐	☐	☒
Etages:				
Parketvloer/laminaat	☒	☐	☐	☐
Etages:				
Overige:	☐	☐	☐	☐
Warmwatervoorziening/CV				
CV met toebehoren	☒	☐	☐	☐
Close-in boiler	☐	☐	☐	☒
Geiser	☐	☐	☐	☒
Thermostaat	☒	☐	☐	☐
Mechanische ventilatie/luchtbehandeling	☒	☐	☐	☐
Airconditioning	☐	☐	☐	☒
Quooker	☐	☐	☐	☒
Overige:	☐	☐	☐	☐
Open haard, houtkachel				
(Voorzet) open haard	☐	☐	☐	☒
Met / zonder toebehoren	☐	☐	☐	☒
Allesbrander	☐	☐	☐	☒
Kachels	☐	☐	☐	☒
Overige:	☐	☐	☐	☐
Keuken (inbouw)apparatuur, te weten:				
Keukenmeubel	☒	☐	☐	☐
(Combi)magnetron defect	☒	☐	☐	☐
Gaskookplaat/keramische plaat/inductie/fornuis	☒	☐	☐	☐
Oven	☐	☐	☐	☒
Vaatwasser	☒	☐	☐	☐
Afzuigkap/schouw	☒	☐	☐	☐
Koelkast/vrieskast	☒	☐	☐	☐
Wasmachine	☐	☐	☒	☐
Wasdroger	☐	☐	☐	☒
Overige:	☐	☐	☐	☐
Verlichting, te weten:				
Inbouwverlichting/dimmers	☒	☐	☐	☐
Opbouwverlichting	☐	☐	☐	☒
Overige:	☐	☐	☐	☐
(Losse) kasten, legplanken, te weten:				
Losse kast(en)	☐	☐	☐	☒
Boeken/legplanken	☐	☐	☐	☒
Werkbank in schuur/garage	☐	☐	☐	☒

Middeltje 24, Dussen

Lijst van zaken

	BLIJFT ACHTER	GAAT MEE	KAN WORDEN OVERGENOMEN	N.V.T.
Vast bureau	☐	☐	☐	☒
Spiegelwanden	☐	☐	☐	☒
Overige:	☐	☐	☐	☐
Sanitaire voorzieningen				
Badkameraccessoires	☐	☐	☐	☒
Wastafel(s)	☒	☐	☐	☐
Toiletaccessoires	☐	☐	☐	☒
Veiligheidsschakelaar wasautomaat	☐	☐	☐	☒
Waterslot wasautomaat	☐	☐	☐	☒
Sauna	☐	☐	☐	☒
Met / zonder toebehoren	☐	☐	☐	☒
Overige:	☐	☐	☐	☐
Telefoontoestel/-installatie				
Telefoontoestellen	☐	☐	☐	☒
Telefooninstallatie	☐	☐	☐	☒
Overige:	☐	☐	☐	☐
Voorzetramen/radiatorfolie etc., te weten:				
Radiatorafwerking	☐	☐	☐	☒
Voorzetramen	☐	☐	☐	☒
Isolatievoorzieningen	☐	☐	☐	☒
Overige:	☐	☐	☐	☐
Overige zaken, te weten:				
Schilderijophangstelsysteem	☐	☐	☐	☒
Overige:	☐	☐	☐	☐
Overige:	☐	☐	☐	☐
Overige:	☐	☐	☐	☐
Overige:	☐	☐	☐	☐

Aanvullende opmerkingen: Het rolgordijn van de achterdeur en de ramen in de slaapkamer functioneren niet naar behoren.

Energie­label



Rijksoverheid

Energie­label woning

Middeltje 24

4271XP Dussen

BAG-ID: 0870010000011892

Veel besparingsmogelijkheden



Energie­label A

Registratienummer 288331278
Datum van registratie 23-01-2017
Geldig tot 23-01-2027

Weinig besparingsmogelijkheden

Alle nieuwbouwwoningen na 2006 hebben een energie­label A. Vijftig procent van de bestaande woningen heeft inmiddels label C of beter.

Overzicht woningkenmerken

1.	Woningtype	Rijwoning niet op een hoek
	Bouwperiode	2006 t/m 2013
	Woonoppervlakte	101 t/m 120 m ²
2.	Glas woonruimte(s)	HR glas
	Glas slaapruimte(s)	HR glas
3.	Gevelisolatie	Gevel niet extra geïsoleerd
4.	Dakisolatie	Dak niet extra geïsoleerd
5.	Vloerisolatie	Vloer niet extra geïsoleerd
6.	Verwarming	Individuele CV-ketel, geïnstalleerd in of na 1998
7.	Aparte warmtapwatervoorziening	Geen apart toestel
8.	Zonne-energie	Geen zonnepanelen en geen zonneboiler
9.	Ventilatie	Geen balansventilatie



Wilt u besparen op uw energierekening? Overweeg dan de volgende mogelijke maatregelen:

Een zonneboiler voor het verwarmen van uw tapwater
Zonnepanelen voor het opwekken van elektriciteit

Als de besparingsmogelijkheden HR107-ketel, HR107-combiketel en/of warmtepomp tegelijk op uw energie­label verschijnen, dan is slechts één van deze maatregelen zinvol om uit te voeren. U kunt hieruit dus een keuze maken.

Goedgekeurd door:

Naam Rob Doedijns
Examnummer 4577
KvK nummer 66602114

Afgegeven conform de regeling energieprestatie gebouwen, welke onderdeel is van de Europese richtlijn EPBD

Dit energie­label is afgegeven door Rijksdienst voor Ondernemend Nederland.

Dit energie­label kunt u altijd verifiëren op www.energie­labelvoorwoningen.nl of www.energie­label.nl/woningen/zoek-je-energie­label/.

Disclaimer

De besparingsmogelijkheden die genoemd worden op dit energie­label zijn maatregelen die op dit moment in de meeste gevallen kosteneffectief zijn of dit binnen de geldigheidsduur van het energie­label kunnen worden. In de bijlage krijgt u een indicatie hoeveel bovenstaande maatregelen kosten en wat zij u opleveren aan energiebesparing. Of de genoemde maatregelen daadwerkelijk verantwoord toegepast kunnen worden uit oogpunt van bijvoorbeeld comfort, gezondheid, kosten e.d. is afhankelijk van de huidige specifieke eigenschappen van uw woning. Er kunnen daarom geen rechten worden ontleend aan deze informatie. U wordt altijd geadviseerd om hiervoor professioneel advies in te winnen.

Kadastrale kaart

Kadastrale kaart

Uw referentie: Emiel



12345
25

Deze kaart is noordgericht

Perceelnummer

Huisnummer

Vastgestelde kadastrale grens

Voorlopige kadastrale grens

Administratieve kadastrale grens

Bebouwing

Schaal 1: 500

Kadastrale gemeente Dussen

Sectie S

Perceel 1260

kadaster

Aan dit uittreksel kunnen geen betrouwbare maten worden ontleend.
De Dienst voor het kadaster en de openbare registers behoudt zich de intellectuele eigendomsrechten voor, waaronder het auteursrecht en het databankenrecht.

Op de kaart



Middelkje 24

Dussen

Over de buurt

Dussen is een rustig dorp met de charme van het landelijke leven. Je staat via de A27 zo met de auto in de grotere steden zoals Gorinchem en Breda. De woning ligt aan een gezellige straat met veel water en groen. In het dorp vind je onder andere een supermarkt, 2 basisscholen, kinderopvang, huisarts, fysio, kleding- en schoenenwinkel, horeca e.d. De gunstige ligging zorgt ervoor dat je zowel het rustige plattelandleven als de gemakken van de stad kunt ervaren.

Plaats een bod



Bieden op Middeltje 24, Dussen

Scan de QR-code hiernaast (of vraag ons om de link) en breng je bod uit voor Middeltje 24, Dussen.

Hoe het werkt

Via de QR-code kom je op het biedformulier van 'Eerlijk Bieden' waar jij je gegevens en je voorstel in kan vullen. Wanneer je je bod uitbrengt, wordt deze direct naar ons en de verkoper gestuurd. Na verloop van tijd zullen wij en de verkoper jouw voorstel beoordelen. In sommige gevallen kan er sprake zijn van onderhandeling. Via dit systeem behoudt de verkoper het recht van gunning; hij/zij mag zelf kiezen aan wie het huis verkocht wordt. Na deze aanwijzing krijg jij direct te horen of je het geworden bent of niet.

Eerlijk bieden

Dé Makelaars van Altena is in bezit van het keurmerk 'Eerlijk Bieden'. Eerlijk Bieden is een volledig onafhankelijk keurmerk voor makelaars dat de klant een 100% eerlijk biedproces garandeert!



Notities

[illegible]

Dé Makelaars van Altena

Dé Makelaar voor jou!

Je huis verkopen doe je niet elke dag. Nou wij dus wel! Niet alleen jouw huis maar een behoorlijk aantal huizen in de regio De Langstraat, Bommelerwaard, Land van Heusden en Altena. Vanuit onze jarenlange ervaring als makelaars helpen we je met een helder verhaal. Wij geloven dat het kopen en verkopen van je huis, naast een serieuze zaak, ook een ontspannen en leuke ervaring mag zijn. Dit is voelbaar in al onze communicatie.

Meer dan 25 jaar een begrip in de regio!

Al sinds 1998 zijn Dé Makelaars van Altena actief in de regio Altena. Met onze drie locaties in Woudrichem, Sprang-Capelle en Wijk en Aalburg kunnen onze allround makelaars jou van de beste zorgen voorzien.

Persoonlijk en betrokken

We gaan ervoor om jou een 'tevreden klant' te noemen. Onze klanten zijn namelijk onze beste ambassadeurs. We nemen de tijd om te luisteren naar je wensen en adviseren je over de soms toch wel lastige materie.

Kom je een bakkie doen?

Die betrokkenheid zorgt ervoor dat we bij heel wat adressen op de koffie mochten komen. Dat is fijn, want koffie lusten we graag. Deze relatie met de klant maakt voor ons het verschil. Panden zijn leuk, maar de mensen die bij de panden horen maken dit werk écht waardevol. Wij leven met je mee, we zijn niet van de kleine lettertjes en communiceren op een transparante manier. En je verwacht het misschien niet, maar we komen zelfs op tijd.

Wij staan elke dag met een glimlach voor je klaar





Dé Makelaars van Altena

Dé Makelaar voor jou!

Je eigen woning verkopen?

Zet de eerste stap naar het verkooptraject door je aan te melden voor de gratis waardebeoordeling van Dé Makelaars van Altena.

Vestiging Woudrichem

Burgemeester van der Lelystraat 16a
4285 BL Woudrichem
0183 30 70 40
woudrichem@dmva.nl

Vestiging Wijk en Aalburg

Bergstraat 49
4261 BW Wijk en Aalburg
0416 69 69 66
wijkenaalburg@dmva.nl

Vestiging Sprang-Capelle

Raadhuisplein 37
5161 CG Sprang-Capelle
0416 54 02 25
sprang-capelle@dmva.nl