



Vraagprijs € 375.000 K.K.

Van Hogendorpstraat 15

Almkerk

 www.dmva.nl • info@dmva.nl • 0183 30 70 40



**Dé Makelaars
van Altena**

Dé Makelaar voor jou!

Even op een rijtje...

Algemeen

Gezellige tussenwoning in Almkerk - klaar voor een frisse blik!

Woonoppervlakte	119m²
Perceeloppervlakte	146m²
Inhoud	400m³
Bouwjaar	1980
Aantal slaapkamers	4
Totaal aantal kamers	5
Isolatievormen	dak-, en deels muurisolatie, grotendeels dubbelglas
Soort verwarming	cv-ketel
Type CV ketel	Remeha, 2010

Heb je vragen?

De gegevens van onze vestigingen zijn te vinden op de achterkant van deze brochure.



Het hele verhaal

Op zoek naar een huis dat je direct een thuisgevoel geeft, waar alles netjes functioneert, maar waar je óók nog je eigen stempel op kunt drukken? Dan is deze tussenwoning in Almkerk precies wat je zoekt. Gebouwd in 1980, degelijk gebouwd, deels geïsoleerd en voorzien van alle basisgemakken. Het interieur is hier en daar wat gedateerd, maar dat betekent vooral dat je niet heel voorzichtig hoeft te doen met verhuizen en gerust kunt experimenteren met je favoriete woonstijl!

Wonen:

Binnenkomend via de hal (inclusief trapkast – ideaal voor stofzuiger en voorraad), kom je in de gezellige woonkamer. Dankzij de houtkachel wordt het hier in de winter extra knus en de tuindeur brengt de zomer lekker naar binnen. De ruimte is leuk ingedeeld, licht en klaar voor een nieuwe eigenaar die er zijn eigen draai aan wil geven.

Koken:

De open keuken is niet de nieuwste van het dorp, maar laat je niet foppen: hij is volledig uitgerust. Je kookt op een moderne inductieplaat, hebt de luxe van een combi-oven, koelkast, vaatwasser én natuurlijk een afzuigkap om de geur van die mislukte curry subtiel weg te blazen. Een deel van de apparatuur is al vernieuwd, dus je bent alvast een stapje op weg naar een eigentijdse keuken.

Slapen en baden:

Op de eerste verdieping vind je drie verrassend ruime slaapkamers. Eén ervan heeft zelfs een vaste kast voor kleren of andere spullen. De badkamer is niet spiksplinternieuw, maar keurig onderhouden en uitgerust met alles wat je nodig hebt: een douche, ligbad, zwevend closet, wastafelmeubel, designradiator én vloerverwarming (want niemand wil koude voeten na een warm bad). De zolder verrast met een vierde slaapkamer, voorzien van dakraam en bergruimte achter het knieschot. Op de overloop tref je de cv-ketel, mechanische ventilatie en een aansluiting voor de wasmachine – praktisch en functioneel.

Buitenleven:

De achtertuin ligt op het noorden: ideaal voor wie van een koel hoekje in de zomer houdt. Dankzij de achterom bereik je de tuin eenvoudig met fiets of kliko. In de voortuin staat een aangebouwde berging (2.40 x 2.72 meter) met elektra en zelfs een bergzolder – perfect voor fietsen, gereedschap of al die dozen waarvan je niet meer weet wat erin zit.

Locatie:

Almkerk is zo'n dorp waar je de voordelen van rustig wonen combineert met alle voorzieningen dichtbij. Binnen 2 minuten fietsen sta je in het winkelcentrum voor je dagelijkse boodschappen. Bovendien geniet je hier van prachtige natuur in de omgeving, terwijl je via de A27 ook razendsnel in de grotere steden bent. Kortom: centraal, gezellig en groen.



Hal & Toilet



Wonen





Voordelen

- Degelijk gebouwd
- Gezellige woonkamer met knusse houtkachel voor extra sfeer
- Open keuken
- 4 ruime slaapkamers
- Heerlijke tuin
- Gezellige straat
- Mooie omgeving en centrale ligging








Koken



Slapen

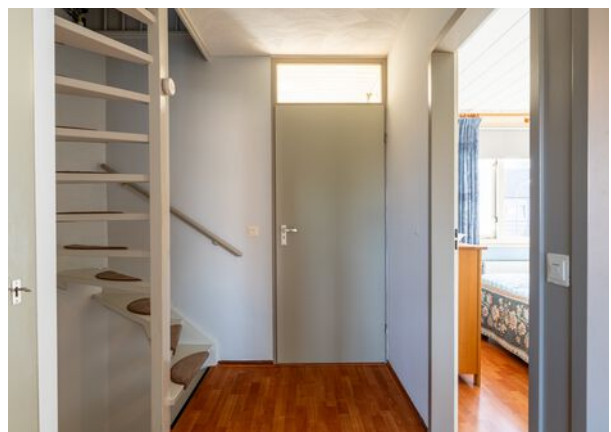



Baden



Overloop



Slapen



Buitenleven






Bijzonderheden

- De constructie van het woonhuis bestaat uit een betonnen fundering met betonvloeren, in spouw opgetrokken metselwerk en een pannen dakbedekking. De woning is voorzien van dakisolatie en is deels voorzien van muurisolatie. Ook zijn de ramen grotendeels voorzien van isolerende beglazing. De cv-ketel betreft een Remeha uit 2010 en de meterkast heeft 8 groepen met kookgroep en aardlekschakelaar. Daarnaast is er glasvezel aangelegd tot de gevel.
- Gezien het bouwjaar zal er in de koopovereenkomst een ouderdomsclausule worden opgenomen. Hierin staat vermeld dat je als koper verklaard bekend te zijn met het feit dat de woning ouder is en dat de eisen die je aan de bouwkwiteit mag stellen aanzienlijk lager liggen dan die van nieuwere woningen.
- Voor vragenlijst, laatste akte van levering, aanvullende documenten etc. zie dataroom van Eerlijk Bieden, toegankelijk doormiddel van scan QR-code.
- In de koopakte zal een waarborgsom c.q. bankgarantie van 10% van de koopprijs worden gesteld te voldoen door de koper binnen 6 tot 8 weken na het tot stand komen van de koopovereenkomst. Als je een hypotheek nodig hebt dan kan jouw financieel adviseur dit ook regelen.
- We hebben deze brochure met grote zorg samengesteld maar een foutje sluipt er soms zomaar in. Dat is de reden dat wij expliciet vermelden dat je geen rechten kunt ontlenen aan eventuele fouten of onvolledigheden. Onze aanbiedingen zijn geheel vrijblijvend en de informatie die wij jou geven ontslaat je niet van jouw onderzoek plicht.

Plattegrond

Begane grond

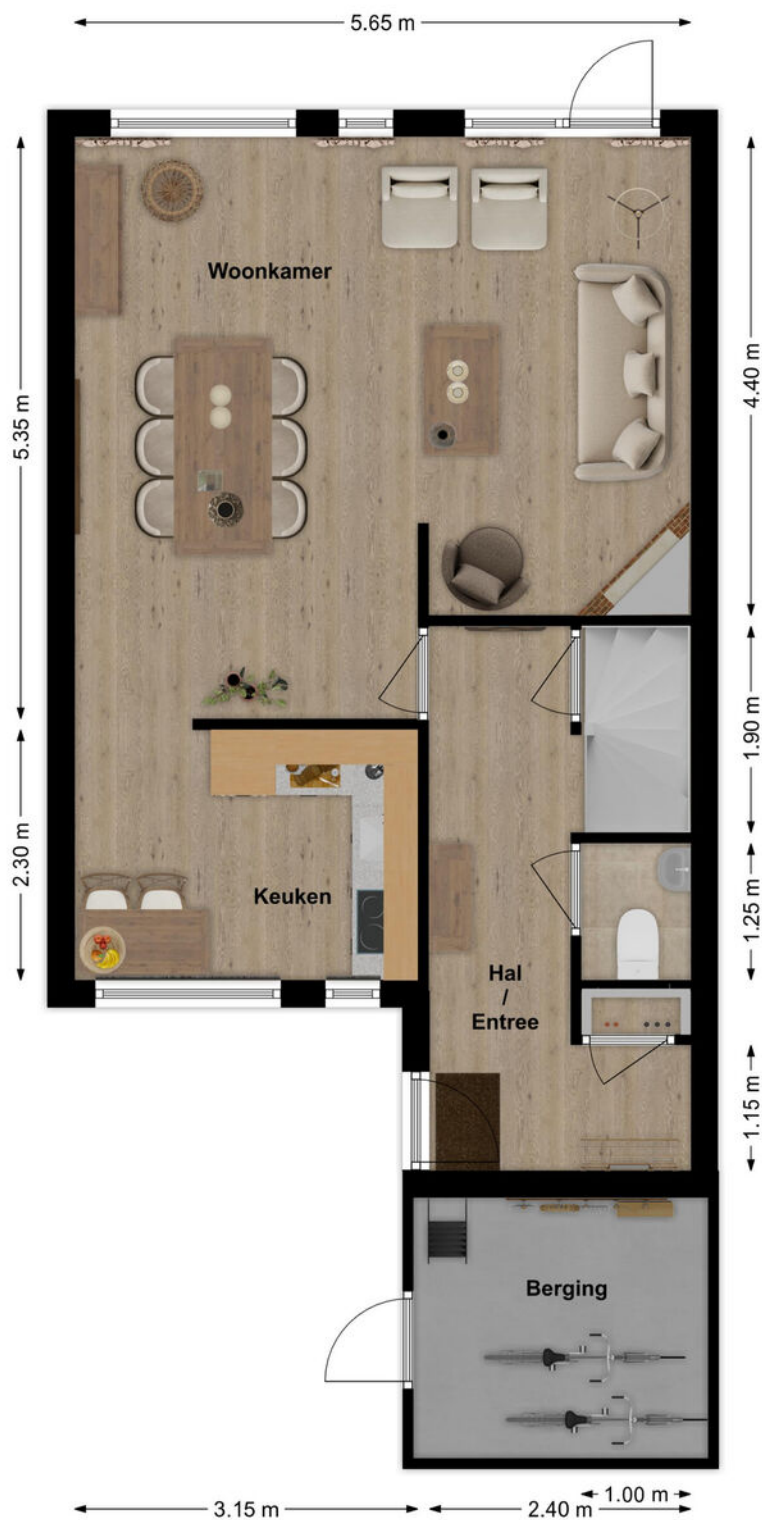


3D Plattegrond

Begane grond



Plattegrond

Verdieping

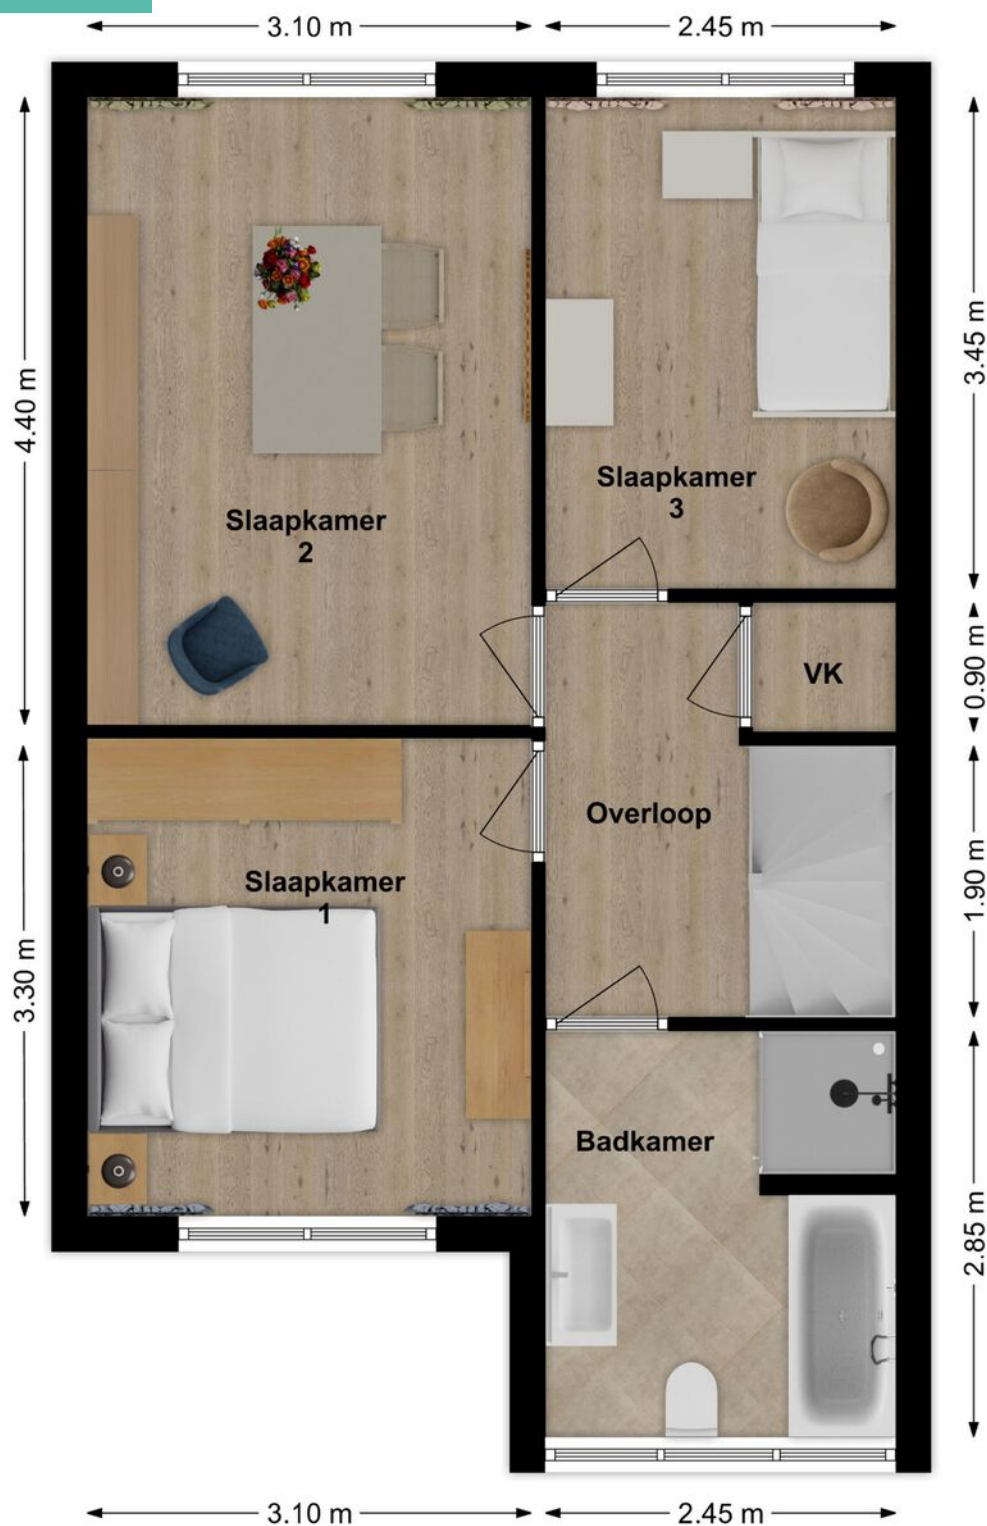


3D Plattegrond

Verdieping



Plattegrond

Zolder

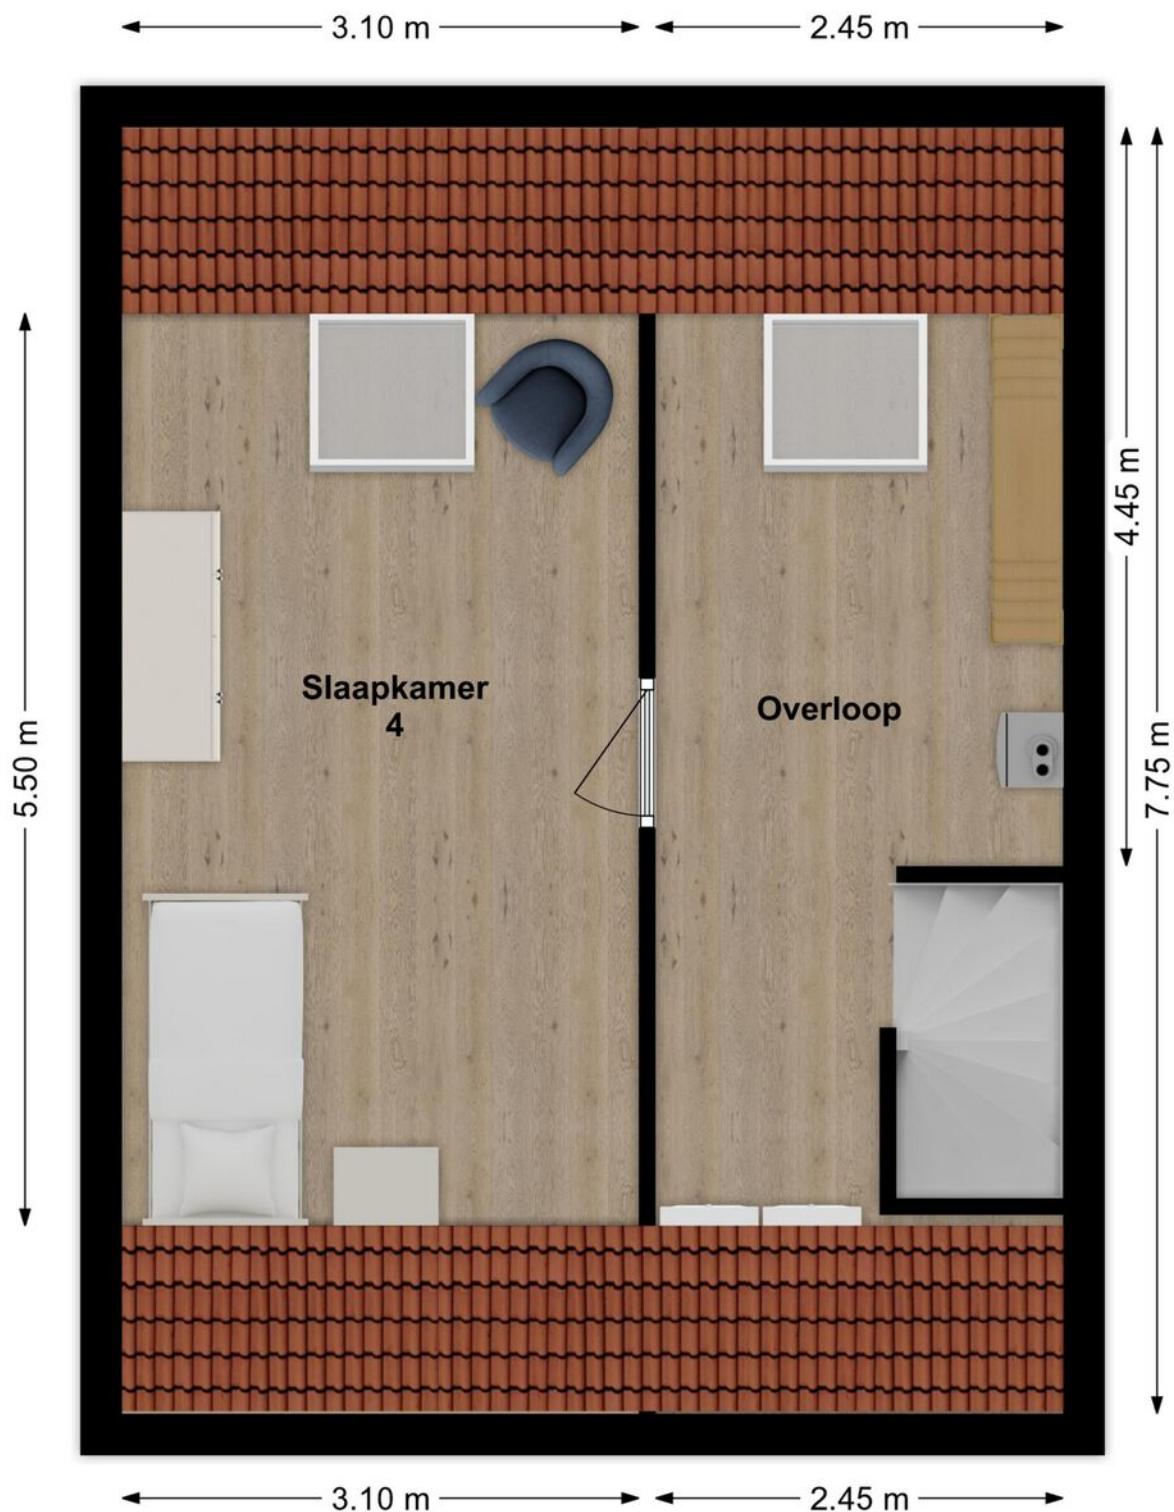

3D Plattegrond

Zolder



Lijst van zaken

LIJST VAN ZAKEN BEHORENDE BIJ

Object Van Hogendorpstraat 15, Almkerk

Deze lijst van zaken is bedoeld om aan te geven welke zaken er al dan niet in de woning achterblijven. Bij onduidelijkheid of wanneer hier geen afspraken over gemaakt worden, dan houdt dat in dat de betreffende zaak niet in de woning achterblijft en door de verkoper mee wordt genomen.

	BLIJFT ACHTER	GAAT MEE	KAN WORDEN OVERGEGENOMEN	N.V.T.
Buiten				
Tuinaanleg/bestrating/beplanting	☒	☐	☐	☐
Buitenverlichting	☒	☐	☐	☐
Tijd- of schemerschakelaar/bewegingsmelder	☐	☐	☐	☒
Tuinhuis/buitenberging	☒	☐	☐	☐
Vijver	☐	☐	☐	☒
Broeikas	☐	☐	☐	☒
Vlaggenmast	☐	☐	☐	☒
Zonnepanelen	☐	☐	☐	☒
Overige:	☐	☐	☐	☐
Woning				
Alarminstallatie	☐	☐	☐	☒
Schotel/antenne	☐	☐	☐	☒
Brievenbus	☒	☐	☐	☐
(Voordeur)bel	☒	☐	☐	☐
Rookmelders	☒	☐	☐	☐
Veiligheidssloten en overige inbraakpreventie	☒	☐	☐	☐
Screens voor / achter	☐	☐	☐	☒
Etages:	☐	☐	☐	☒
Rolluiken/zonwering buiten voor / achter	☐	☐	☐	☒
Zonwering binnen voor / achter	☐	☐	☐	☒
Etages:	☐	☐	☐	☒
Vliegenhorren	☒	☐	☐	☐
Overige:	☐	☐	☐	☐
Raamdecoratie, te weten				
Gordijnrails	☒	☐	☐	☐
Etages:	☒	☐	☐	☐
Gordijnen	☒	☐	☐	☐
Etages:	☒	☐	☐	☐
Rolgordijnen	☒	☐	☐	☐
Etages:	☒	☐	☐	☐
Vitrages	☐	☐	☐	☒
Etages:	☐	☐	☐	☒
Jaloezieën/lamellen	☐	☐	☐	☒
Etages:	☐	☐	☐	☒
Overige:	☐	☐	☐	☐

Van Hogendorpstraat 15, Almkerk

Lijst van zaken

	BLIJFT ACHTER	GAAT MEE	KAN WORDEN OVERGENOMEN	N.V.T.
Vloerdecoratie, te weten				
Vloerbedekking/linoleum	☐	☐	☐	☒
Etages:				
Parketvloer/laminaat	☒	☐	☐	☐
Etages:				
Overige:	☐	☐	☐	☐
Warmwatervoorziening/CV				
CV met toebehoren	☒	☐	☐	☐
Close-in boiler	☒	☐	☐	☐
Geiser	☐	☐	☐	☒
Thermostaat	☒	☐	☐	☐
Mechanische ventilatie/luchtbehandeling	☒	☐	☐	☐
Airconditioning	☐	☐	☐	☒
Quooker	☐	☐	☐	☒
Overige:	☐	☐	☐	☐
Open haard, houtkachel				
(Voorzet) open haard	☐	☐	☐	☒
Met / zonder toebehoren				
Allesbrander	☐	☐	☐	☒
Kachels	☒	☐	☐	☐
Overige:	☐	☐	☐	☐
Keuken (inbouw)apparatuur, te weten:				
Keukenmeubel	☒	☐	☐	☐
(Combi)magnetron	☒	☐	☐	☐
Gaskookplaat/keramische plaat/inductie/fornuis	☒	☐	☐	☐
Oven	☐	☐	☐	☒
Vaatwasser	☒	☐	☐	☐
Afzuigkap/schouw	☒	☐	☐	☐
Koelkast/vrieskast	☒	☐	☐	☐
Wasmachine	☐	☒	☐	☐
Wasdroger	☐	☒	☐	☐
Overige:	☐	☐	☐	☐
Verlichting, te weten:				
Inbouwverlichting/dimmers	☒	☐	☐	☐
Opbouwverlichting	☒	☐	☐	☐
Overige:	☐	☐	☐	☐
(Losse) kasten, legplanken, te weten:				
Losse kast(en)	☐	☒	☐	☐
Boeken/legplanken	☒	☐	☐	☐
Werkbank in schuur/garage	☒	☐	☐	☐

Van Hogendorpstraat 15, Almkerk

Lijst van zaken

	BLIJFT ACHTER	GAAT MEE	KAN WORDEN OVERGENOMEN	N.V.T.
Vast bureau	☒	☐	☐	☐
Spiegelwanden	☐	☐	☐	☒
Overige:	☐	☐	☐	☐
Sanitaire voorzieningen				
Badkameraccessoires	☒	☐	☐	☐
Wastafel(s)	☒	☐	☐	☐
Toiletaccessoires	☒	☐	☐	☐
Veiligheidsschakelaar wasautomaat	☐	☐	☐	☒
Waterslot wasautomaat	☐	☐	☐	☒
Sauna	☐	☐	☐	☒
Met / zonder toebehoren	☐	☐	☐	☐
Overige:	☐	☐	☐	☐
Telefoontoestel/-installatie				
Telefoontoestellen	☐	☒	☐	☐
Telefooninstallatie	☐	☒	☐	☐
Overige:	☐	☐	☐	☐
Voorzetramen/radiatorfolie etc., te weten:				
Radiatorafwerking	☐	☐	☐	☒
Voorzetramen	☐	☐	☐	☒
Isolatievoorzieningen	☒	☐	☐	☐
Overige:	☐	☐	☐	☐
Overige zaken, te weten:				
Schilderijophangstelsysteem	☒	☐	☐	☐
Overige:	☐	☐	☐	☐
Overige:	☐	☐	☐	☐
Overige:	☐	☐	☐	☐
Overige	☐	☐	☐	☐
Aanvullende opmerkingen:				

Van Hogendorpstraat 15, Almkerk

Kadastrale kaart

Kadastrale kaart

Uw referentie: coralie



12345
25

Deze kaart is noordgericht

Perceelnummer

Huisnummer

Vastgestelde kadastrale grens

Voorlopige kadastrale grens

Administratieve kadastrale grens

Bebouwing

Schaal 1: 500

Kadastrale gemeente Woudrichem

Sectie E

Perceel 1093

kadaster

Aan dit uittreksel kunnen geen betrouwbare maten worden ontleend.
De Dienst voor het kadaster en de openbare registers behoudt zich de intellectuele eigendomsrechten voor, waaronder het auteursrecht en het databankenrecht.

Op de kaart



Van Hogendorpstraat 15

Almkerk

Over de buurt

Almkerk is zo'n dorp waar je de voordelen van rustig wonen combineert met alle voorzieningen dichtbij. Binnen 2 minuten fietsen sta je in het winkelcentrum voor je dagelijkse boodschappen. Bovendien geniet je hier van prachtige natuur in de omgeving, terwijl je via de A27 ook razendsnel in de grotere steden bent. Kortom: centraal, gezellig en groen.

Plaats een bod



Bieden op Van Hogendorpstraat 15, Almkerk

Scan de QR-code hiernaast (of vraag ons om de link) en breng je bod uit voor Van Hogendorpstraat 15, Almkerk.

Hoe het werkt

Via de QR-code kom je op het biedformulier van 'Eerlijk Bieden' waar jij je gegevens en je voorstel in kan vullen. Wanneer je je bod uitbrengt, wordt deze direct naar ons en de verkoper gestuurd. Na verloop van tijd zullen wij en de verkoper jouw voorstel beoordelen. In sommige gevallen kan er sprake zijn van onderhandeling. Via dit systeem behoudt de verkoper het recht van gunning; hij/zij mag zelf kiezen aan wie het huis verkocht wordt. Na deze aanwijzing krijg jij direct te horen of je het geworden bent of niet.

Eerlijk bieden

Dé Makelaars van Altena is in bezit van het keurmerk 'Eerlijk Bieden'. Eerlijk Bieden is een volledig onafhankelijk keurmerk voor makelaars dat de klant een 100% eerlijk biedproces garandeert!



Dé Makelaars van Altena

Dé Makelaar voor jou!

Je huis verkopen doe je niet elke dag. Nou wij dus wel! Niet alleen jouw huis maar een behoorlijk aantal huizen in de regio De Langstraat, Bommelerwaard, Land van Heusden en Altena. Vanuit onze jarenlange ervaring als makelaars helpen we je met een helder verhaal. Wij geloven dat het kopen en verkopen van je huis, naast een serieuze zaak, ook een ontspannen en leuke ervaring mag zijn. Dit is voelbaar in al onze communicatie.

Meer dan 25 jaar een begrip in de regio!

Al sinds 1998 zijn Dé Makelaars van Altena actief in de regio Altena. Met onze drie locaties in Woudrichem, Sprang-Capelle en Wijk en Aalburg kunnen onze allround makelaars jou van de beste zorgen voorzien.

Persoonlijk en betrokken

We gaan ervoor om jou een 'tevreden klant' te noemen. Onze klanten zijn namelijk onze beste ambassadeurs. We nemen de tijd om te luisteren naar je wensen en adviseren je over de soms toch wel lastige materie.

Kom je een bakkie doen?

Die betrokkenheid zorgt ervoor dat we bij heel wat adressen op de koffie mochten komen. Dat is fijn, want koffie lusten we graag. Deze relatie met de klant maakt voor ons het verschil. Panden zijn leuk, maar de mensen die bij de panden horen maken dit werk écht waardevol. Wij leven met je mee, we zijn niet van de kleine lettertjes en communiceren op een transparante manier. En je verwacht het misschien niet, maar we komen zelfs op tijd.

Wij staan elke dag met een glimlach voor je klaar





Dé Makelaars van Altena

Dé Makelaar voor jou!

Je eigen woning verkopen?

Zet de eerste stap naar het verkooptraject door je aan te melden voor de gratis waardebeoordeling van Dé Makelaars van Altena.

Vestiging Woudrichem

Burgemeester van der Lelystraat 16a
4285 BL Woudrichem
0183 30 70 40
woudrichem@dmva.nl

Vestiging Wijk en Aalburg

Bergstraat 49
4261 BW Wijk en Aalburg
0416 69 69 66
wijkenaalburg@dmva.nl

Vestiging Sprang-Capelle

Raadhuisplein 37
5161 CG Sprang-Capelle
0416 54 02 25
sprang-capelle@dmva.nl