



Vraagprijs € 449.000 K.K.

Bladriet 11

Werkendam

 www.dmva.nl • info@dmva.nl • 0183 30 70 40



**Dé Makelaars
van Altena**

Dé Makelaar voor jou!

Even op een rijtje...

Algemeen

Je moet deze woning echt zélf beleven om de ruimte te voelen!
Wat een woongenot – en dat op een fijne plek in een jonge, frisse wijk aan een rustig en kindvriendelijk hofje.

Woonoppervlakte	125m²
Perceeloppervlakte	135m²
Inhoud	410m³
Bouwjaar	1998
Aantal slaapkamers	5
Totaal aantal kamers	6
Energie label	B
Isolatievormen	volledig geïsoleerd
Soort verwarming	cv-ketel
Warmwater installatie	vaillant, 2010

Heb je vragen?

De gegevens van onze vestigingen zijn te vinden op de achterkant van deze brochure.



Het hele verhaal

Op zoek naar ruimte, comfort en sfeer? Deze royale eengezinswoning biedt het allemaal! De indeling is speels en praktisch: een gezellige woonkeuken aan de voorzijde, een fijne lichte woonkamer aan de tuinzijde én een handige bijkeuken aan de achterzijde. De tuin ligt op het zuiden – dus volop zon – en achterin staat een houten berging voor extra opbergruimte. Binnen verrast de woning met een gloednieuwe, luxe badkamer en maar liefst vijf slaapkamers verdeeld over twee verdiepingen. Ideaal voor gezinnen of thuiswerkers die graag wat extra ruimte willen.

Wonen:

Je komt binnen via de voordeur in de hal. Vanuit hier loop je door naar de woonkamer, waar je meteen de ruimte en het licht ervaart. Via een tussenportaal vind je de trap naar boven én een modern, fris toilet.

Koken:

Wat een fijne plek: de knusse woonkeuken aan de voorzijde van de woning is perfect voor een gezellig ontbijt of een snelle kop koffie. De keuken is opgesteld in een hoek en uitgerust met o.a. een 4-pits gaskookplaat, schouw, vaatwasser, combimagnetron en koelkast. Achterin de woning vind je de bijkeuken met schuifwandkast – ideaal voor voorraad of schoonmaakspullen.

Slapen en baden:


De slaapverdiepingen bieden volop ruimte. Op de eerste verdieping vind je drie grote slaapkamers én een prachtige, vernieuwde badkamer met luxe afwerking: een ligbad, inloopdouche, zwevend toilet en een strak wastafelmeubel. De zolder is verrassend ruim met een voorzolder, nóg twee slaapkamers én een aparte ruimte voor de wasmachine en droger. Alles is netjes en functioneel ingedeeld, met daarbovenop nog een handige bergzolder – perfect voor wat je niet dagelijks nodig hebt.

Buitenleven:

Genieten van de zon? Dat komt hier helemaal goed! De tuin ligt op het zuiden en is onderhoudsvriendelijk aangelegd. Direct achter het huis ligt een terras met een zonneschermb. Helemaal achterin staat een houten berging. Via de achterom kom je uit op een brandgang. Parkeren doe je gewoon aan de voorzijde op openbaar terrein – altijd plek!

Locatie:

Werkendam is een gezellig dorp met een compleet aanbod aan winkels, scholen en sportfaciliteiten. De ligging is top: je bent zó in steden als Gorinchem, Breda, Den Bosch of Zaltbommel – met de auto of via het nabijgelegen busstation (transferium). En voor wie van natuur houdt: je zit hier midden in een groen gebied, perfect voor wandel- of fietstochten.

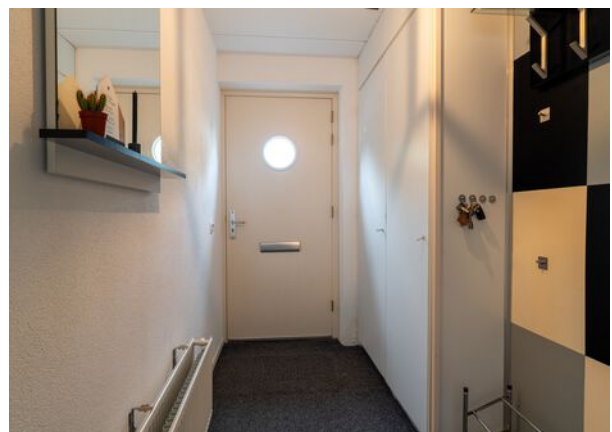

Koken



Wonen





Voordelen

- Ruime eensgezinswoning
- Gezellige woonkeuken aan voorzijde
- Grote woonkamer met bijkeuken
- Gloednieuwe luxe badkamer
- 5 slaapkamers
- Heerlijke tuin op het zuiden
- Gelegen aan een rustig hofje
- Alle voorzieningen in de buurt






Bijkeuken | Toilet




Slapen



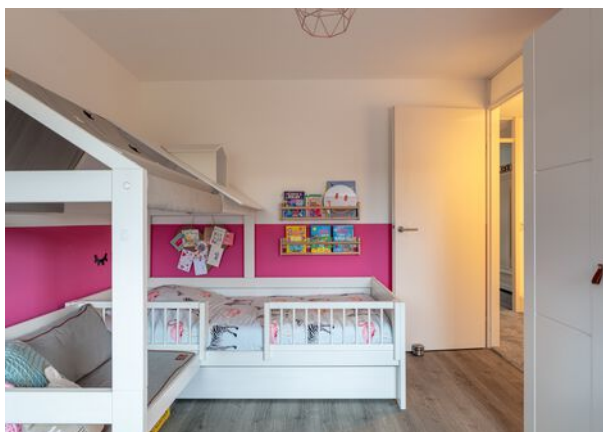

Baden

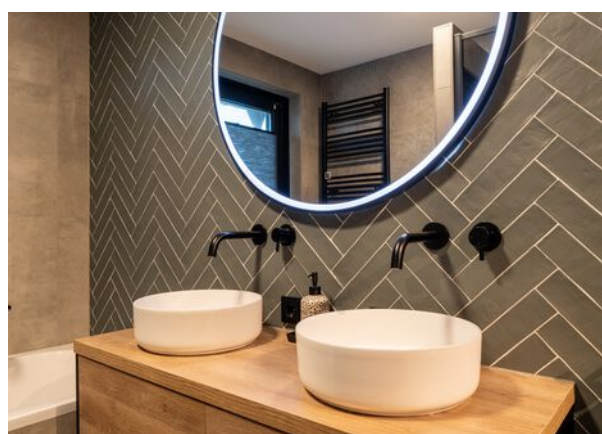

Zolder




Slapen






Buitenleven



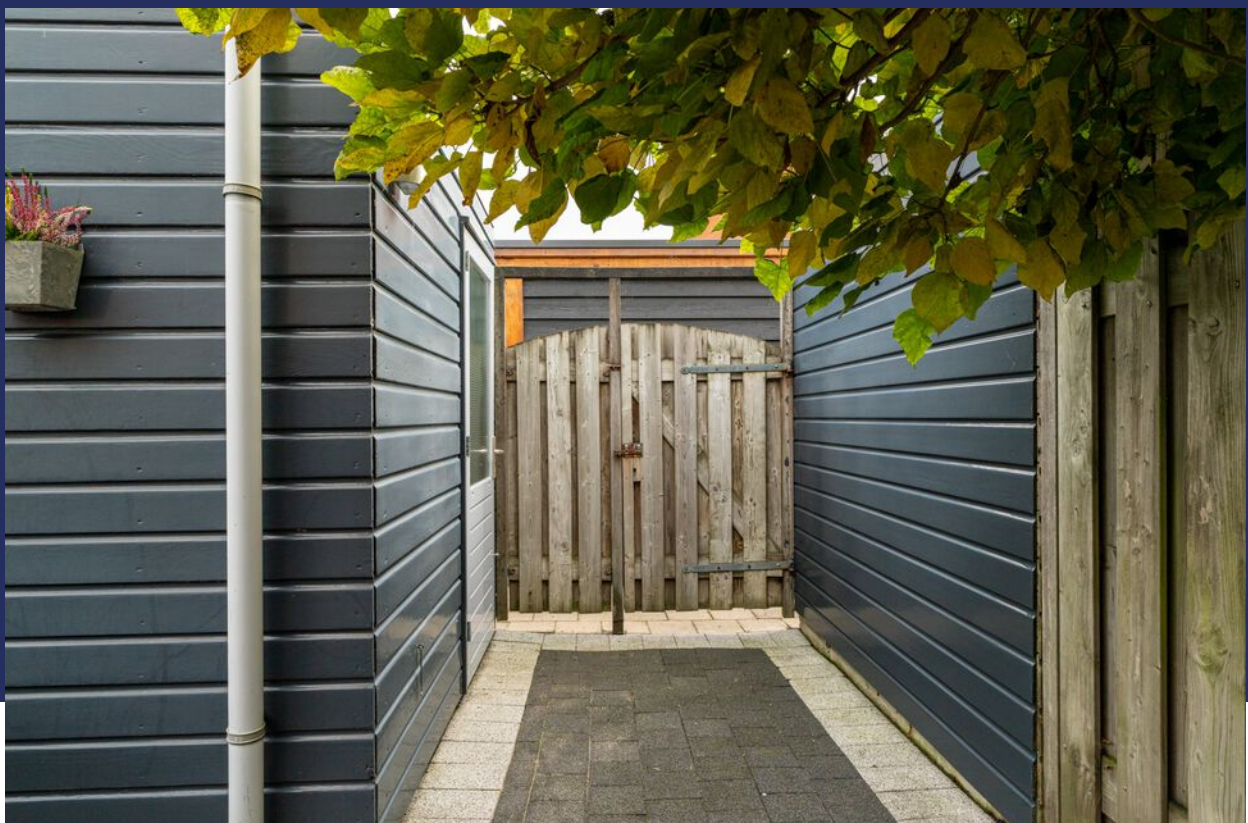

Plattegrond

Begane grond

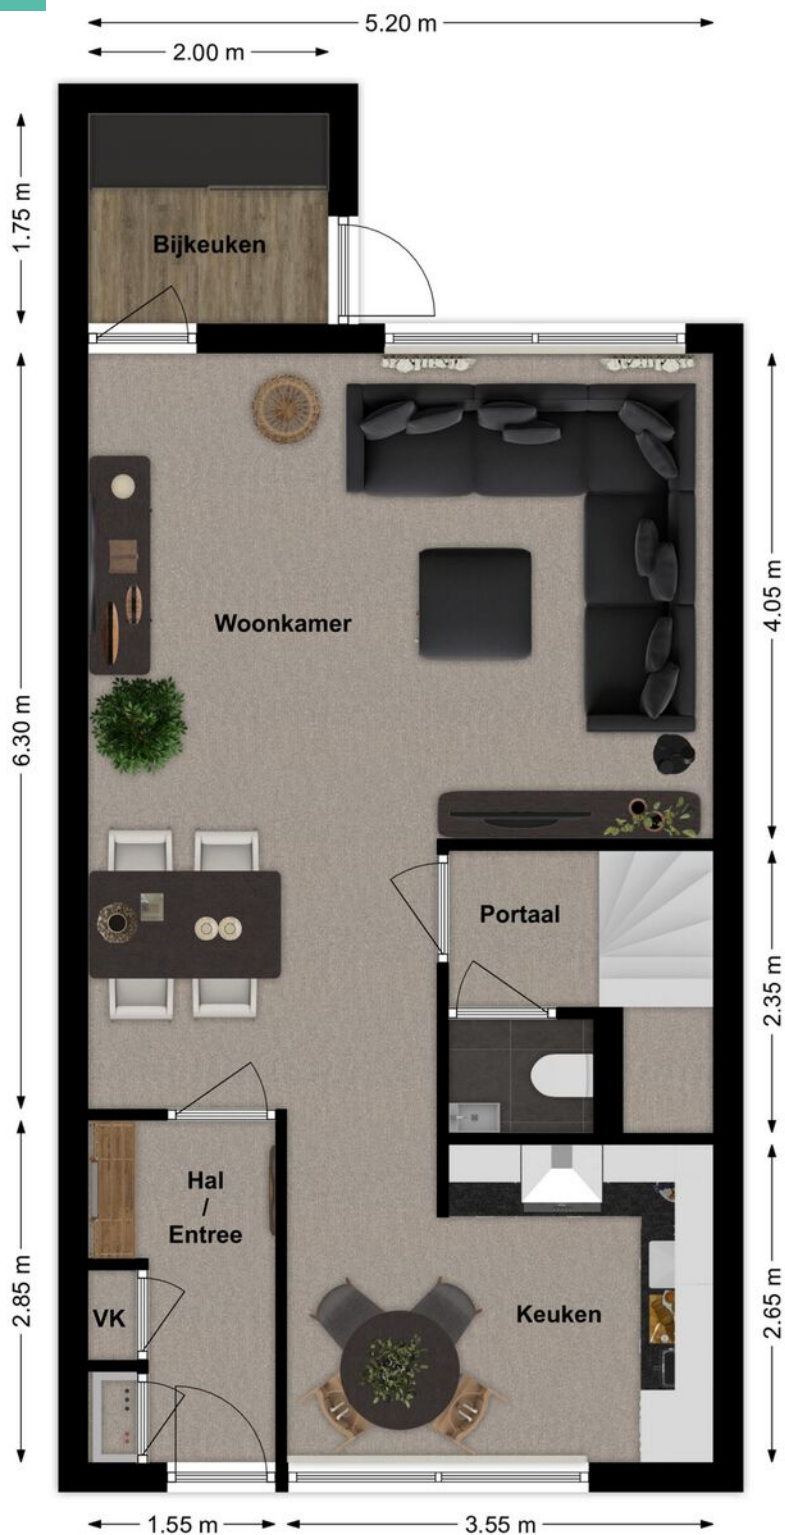


3D Plattegrond

Begane grond



Plattegrond

Verdieping

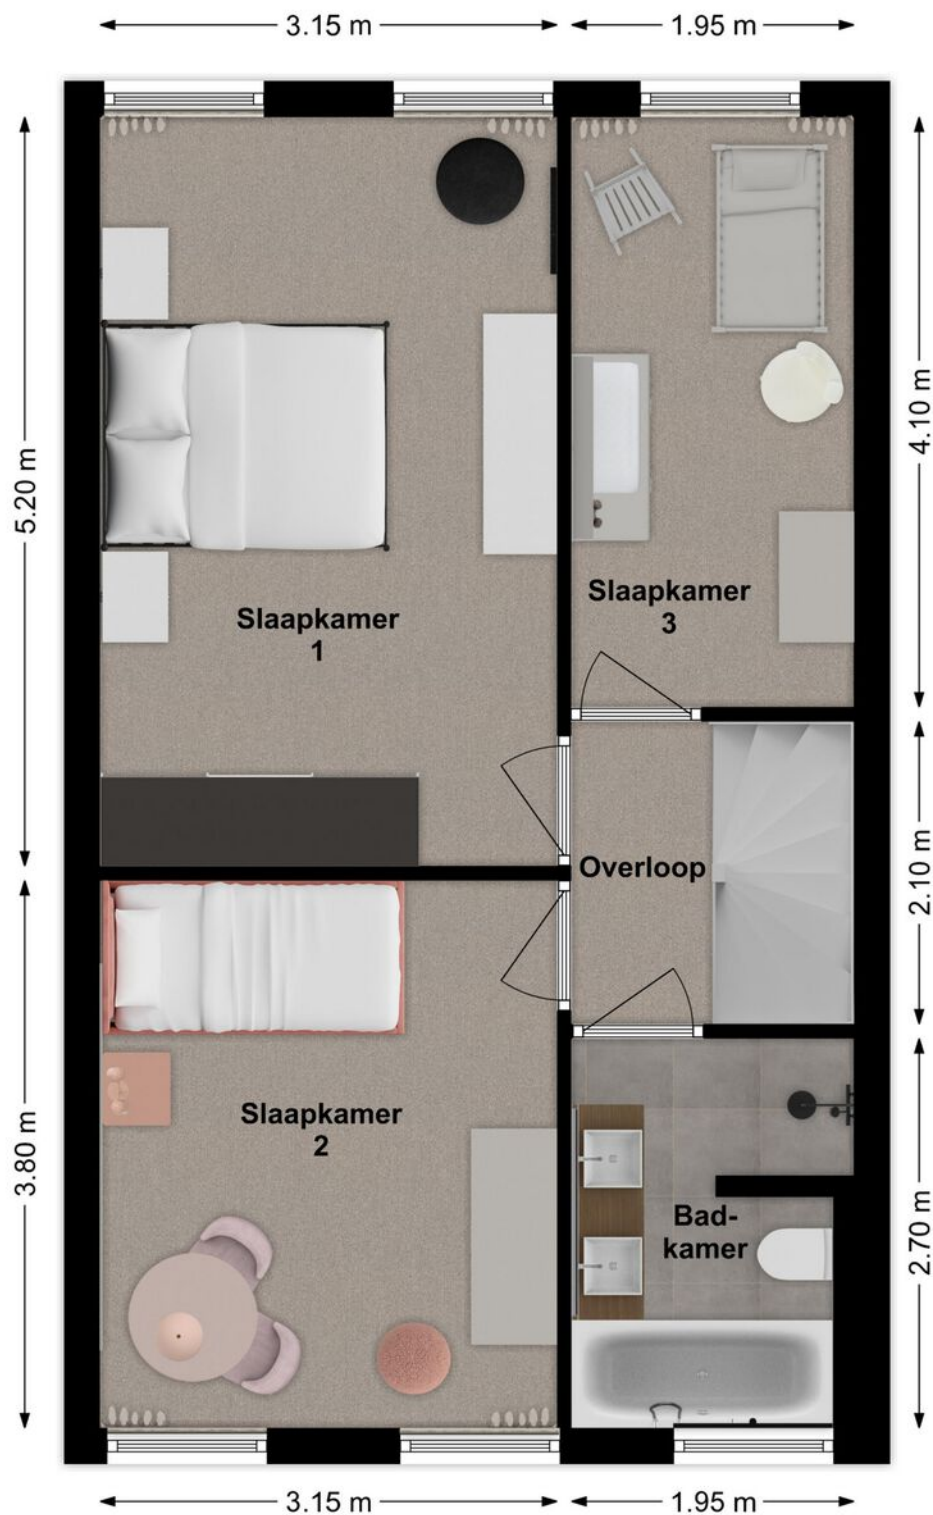


Plattegrond

Verdieping



Plattegrond

Zolder

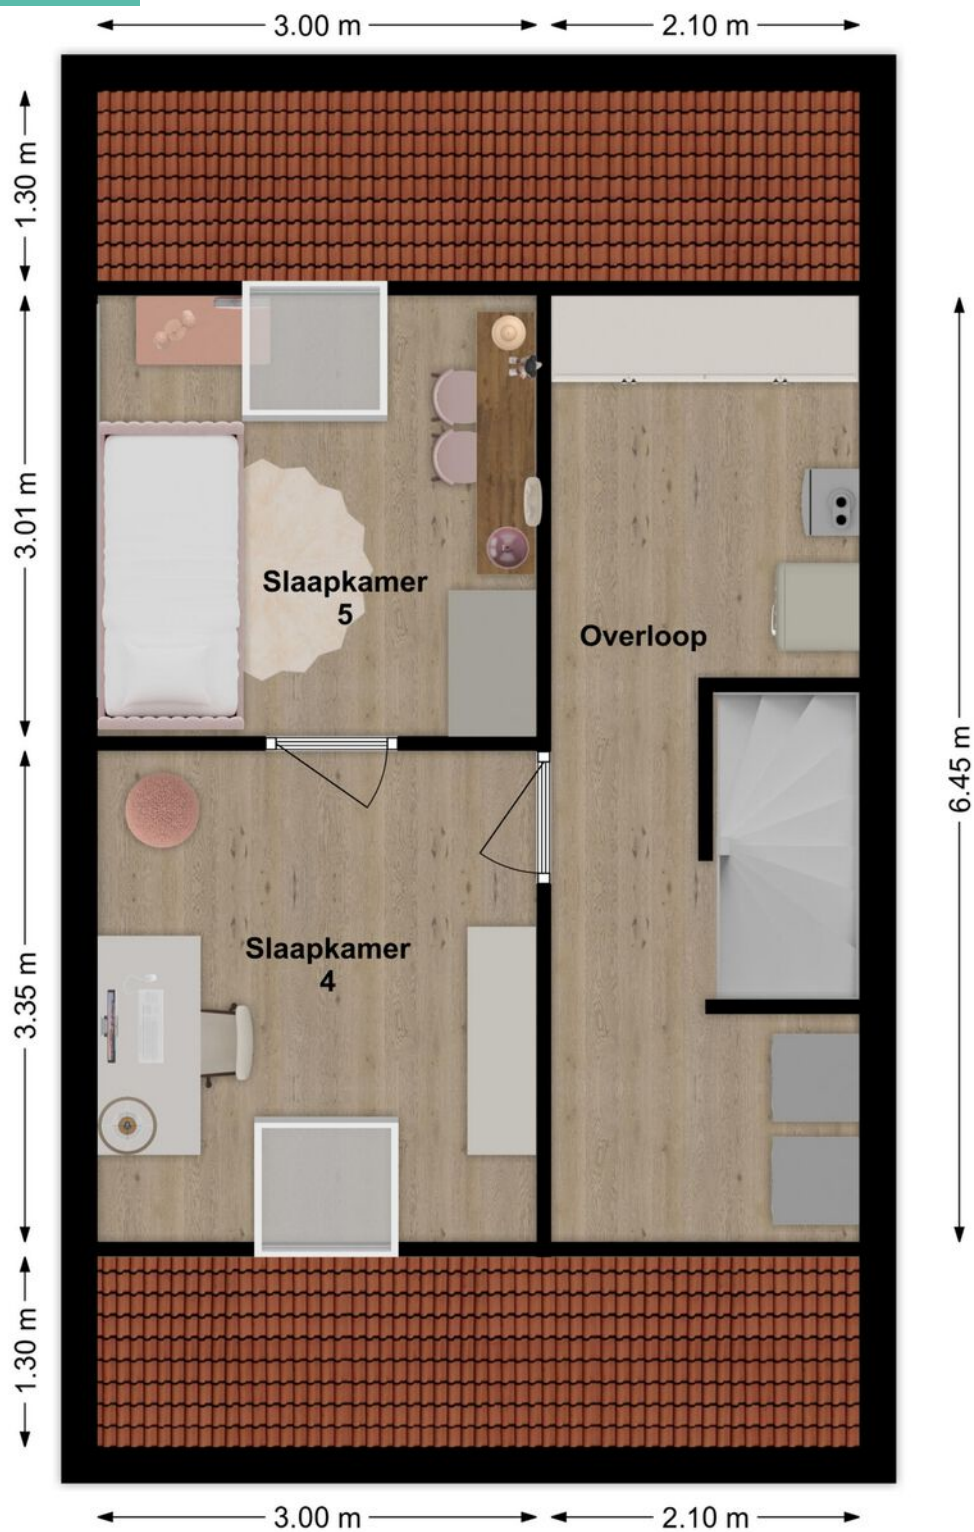

3D Plattegrond

Zolder



Bijzonderheden

- De constructie van het woonhuis bestaat uit betonvloeren, spouwmuur metselwerk en een pannen dakbedekking. De dakbedekking van de aanbouw bestaat uit bitumen. De woning heeft energielabel B.
- Kenmerken van het woonhuis:
 - bouwjaar omstreeks 1998;
 - meterkast heeft 8 groepen en aardlekschakelaars;
 - cv-opstelling, type Vaillant, bouwjaar 2010;
 - oplevering uiterlijk 1 oktober 2026.
- Voor vragenlijst, laatste akte van levering, aanvullende documenten etc. zie dataroom van Eerlijk Bieden, toegankelijk doormiddel van scan QR-code.
- In de koopakte zal een waarborgsom c.q. bankgarantie van 10% van de koopprijs worden gesteld te voldoen door de koper binnen 6 tot 8 weken na het tot stand komen van de mondelinge of schriftelijke koopovereenkomst.
- Bij het samenstellen van deze brochure is de uiterste zorgvuldigheid betracht, doch voor onjuiste of onvolkomen opgaven kunnen wij en onze opdrachtgever geen aansprakelijkheid aanvaarden. Al onze aanbiedingen geschieden geheel vrijblijvend, hieraan kunnen geen rechten worden ontleend. Voor een vrijblijvende bezichtiging kunt u contact opnemen met De Makelaars van Altena®

Lijst van zaken

LIJST VAN ZAKEN BEHORENDE BIJ

Object Bladriet 11, Werkendam

Deze lijst van zaken is bedoeld om aan te geven welke zaken er al dan niet in de woning achterblijven. Bij onduidelijkheid of wanneer hier geen afspraken over gemaakt worden, dan houdt dat in dat de betreffende zaak niet in de woning achterblijft en door de verkoper mee wordt genomen.

	BLIJFT ACHTER	GAAT MEE	KAN WORDEN OVERGEGENOMEN	N.V.T.
Buiten				
Tuinaanleg/bestrating/beplanting	☒	☐	☐	☐
Buitenverlichting	☒	☐	☐	☐
Tijd- of schemerschakelaar/bewegingsmelder	☐	☐	☐	☒
Tuinhuis/buitenberging	☒	☐	☐	☐
Vijver	☐	☐	☐	☒
Broeikas	☐	☐	☐	☒
Vlaggenmast	☐	☐	☐	☒
Zonnepanelen	☐	☐	☐	☒
Overige:	☐	☐	☐	☐
Woning				
Alarminstallatie	☐	☐	☐	☒
Schotel/antenne	☐	☐	☐	☒
Brievenbus	☒	☐	☐	☐
(Voordeur)bel	☒	☐	☐	☐
Rookmelders	☒	☐	☐	☐
Veiligheidssloten en overige inbraakpreventie	☐	☐	☐	☒
Screens voor / achter	☐	☐	☐	☒
Etages:	☐	☐	☐	☐
Rolluiken/zonwering buiten voor / achter	☒	☐	☐	☐
Zonwering binnen voor / achter	☐	☐	☐	☒
Etages:	☐	☐	☐	☐
Vliegenhorren	☒	☐	☐	☐
Overige:	☐	☐	☐	☐
Raamdecoratie, te weten				
Gordijnrails	☐	☐	☒	☐
Etages:	☐	☐	☒	☐
Gordijnen	☐	☐	☒	☐
Etages:	☐	☐	☐	☐
Rolgordijnen	☒	☐	☐	☐
Etages:	☐	☐	☐	☒
Vitrages	☐	☐	☐	☒
Etages:	☐	☐	☐	☐
Jaloezieën/lamellen	☒	☐	☐	☐
Etages:	☐	☐	☐	☐
Gordijnen grote slaapkamer	☒	☐	☐	☐

Bladriet 11, Werkendam

Lijst van zaken

	BLIJFT ACHTER	GAAT MEE	KAN WORDEN OVERGENOMEN	N.V.T.
Vloerdecoratie, te weten				
Vloerbedekking/linoleum	☒	☐	☐	☐
Etages:				
Parketvloer/laminaat	☒	☐	☐	☐
Etages:				
Overige:	☐	☐	☐	☐
Warmwatervoorziening/CV				
CV met toebehoren	☒	☐	☐	☐
Close-in boiler	☐	☐	☐	☒
Geiser	☐	☐	☐	☒
Thermostaat	☒	☐	☐	☐
Mechanische ventilatie/luchtbehandeling	☒	☐	☐	☐
Airconditioning	☐	☐	☐	☒
Quooker	☐	☐	☐	☒
Overige:	☐	☐	☐	☐
Open haard, houtkachel				
(Voorzet) open haard	☐	☐	☐	☒
Met / zonder toebehoren	☐	☐	☐	☒
Allesbrander	☐	☐	☐	☒
Kachels	☐	☐	☐	☒
Overige:	☐	☐	☐	☐
Keuken (inbouw)apparatuur, te weten:				
Keukenmeubel	☒	☐	☐	☐
(Combi)magnetron	☒	☐	☐	☐
Gaskookplaat/keramische plaat/inductie/fornuis	☒	☐	☐	☐
Oven	☒	☐	☐	☐
Vaatwasser	☒	☐	☐	☐
Afzuigkap/schouw	☒	☐	☐	☐
Koelkast/vrieskast	☒	☐	☐	☐
Wasmachine	☐	☒	☐	☐
Wasdroger	☐	☐	☒	☐
Diepvries op zolder	☐	☒	☐	☐
Verlichting, te weten:				
Inbouwverlichting/dimmers	☒	☐	☐	☐
Opbouwverlichting	☐	☒	☐	☐
Overige:	☐	☐	☐	☐
(Losse) kasten, legplanken, te weten:				
Losse kast(en)	☐	☒	☐	☐
Boeken/legplanken	☐	☒	☐	☐
Werkbank in schuur/garage	☐	☐	☐	☒

Bladriet 11, Werkendam

Lijst van zaken

	BLIJFT ACHTER	GAAT MEE	KAN WORDEN OVERGENOMEN	N.V.T.
Vast bureau	☐	☐	☐	☒
Spiegelwanden	☐	☐	☐	☒
Houten witte wandkast in berging	☒	☐	☐	☐
Sanitaire voorzieningen				
Badkameraccessoires	☒	☐	☐	☐
Wastafel(s)	☒	☐	☐	☐
Toiletaccessoires	☒	☐	☐	☐
Veiligheidsschakelaar wasautomaat	☒	☐	☐	☐
Waterslot wasautomaat	☒	☐	☐	☐
Sauna	☐	☐	☐	☒
Met / zonder toebehoren	☐	☐	☐	☐
Overige:	☐	☐	☐	☐
Telefoontoestel/-installatie				
Telefoontoestellen	☐	☐	☐	☒
Telefooninstallatie	☐	☐	☐	☒
Overige:	☐	☐	☐	☐
Voorzetramen/radiatorfolie etc., te weten:				
Radiatorafwerking	☐	☐	☐	☒
Voorzetramen	☐	☐	☐	☒
Isolatievoorzieningen	☐	☐	☐	☒
Overige:	☐	☐	☐	☐
Overige zaken, te weten:				
Schilderijophangstelsysteem	☐	☐	☐	☒
Waterontharder	☐	☐	☒	☐
Overige:	☐	☐	☐	☐
Overige:	☐	☐	☐	☐
Overige	☐	☐	☐	☐
Aanvullende opmerkingen:				

Energielabel



Rijksoverheid

Energielabel woning

Bladriet 11

4251DL Werkendam

BAG-ID: 0870010000008079

Veel besparingsmogelijkheden



Energielabel B

Registratienummer 342296097
Datum van registratie 23-12-2020
Geldig tot 23-12-2030

Weinig besparingsmogelijkheden

Overzicht woningkenmerken

1.	Woningtype	Rijwoning niet op een hoek
	Bouwperiode	1992 t/m 1999
	Woonoppervlakte	121 t/m 140 m ²
2.	Glas woonruimte(s)	HR glas
	Glas slaapruimte(s)	Dubbel glas
3.	Gevelisolatie	Gevel niet extra geïsoleerd
4.	Dakisolatie	Dak niet extra geïsoleerd
5.	Vloerisolatie	Vloer niet extra geïsoleerd
6.	Verwarming	Individuele CV-ketel, geïnstalleerd in of na 1998
7.	Aparte warmtapwatervoorziening	Geen apart toestel
8.	Zonne-energie	Geen zonnepanelen en geen zonneboiler
9.	Ventilatie	Mechanische afzuiging



Wilt u besparen op uw energierekening? Overweeg dan de volgende mogelijke maatregelen:

Een zonneboiler voor het verwarmen van uw tapwater

Zonnepanelen voor het opwekken van elektriciteit

HR++ glas in de slaapruimte(s)

Als de besparingsmogelijkheden HR107-ketel, HR107-combiketel en/of warmtepomp tegelijk op uw energielabel verschijnen, dan is slechts één van deze maatregelen zinvol om uit te voeren. U kunt hieruit dus een keuze maken.

Goedgekeurd door:

Naam Arjan den Elzen
Examenummer 3423
KvK nummer 62050249

Afgegeven conform de regeling energieprestatie gebouwen, welke onderdeel is van de Europese richtlijn EPBD

Dit energielabel is afgegeven door Rijksdienst voor Ondernemend Nederland.

Dit energielabel kunt u altijd verifiëren op www.energielabelvoorwoningen.nl of www.energielabel.nl/woningen/zoek-je-energielabel/.

Disclaimer

Dit energielabel bevat maatregelen om de energieprestatie van uw woning te verbeteren. De maatregelen die op dit energielabel genoemd worden zijn maatregelen die op dit moment kosteneffectief zijn of dit naar verwachting binnen de geldigheidsduur van het energielabel worden, gebaseerd op een gemiddeld energiegebruik van de woning.

Als uw gebruik afwijkt van het gemiddeld gebruik kunnen de terugverdientijden zoals vermeld op dit energielabel afwijken.

Kadastrale kaart

Kadastrale kaart

Uw referentie: Frenk



12345
25

Deze kaart is noordgericht

Perceelnummer

Huisnummer

Vastgestelde kadastrale grens

Voorlopige kadastrale grens

Administratieve kadastrale grens

Bebouwing

Voor een eensluidend uittreksel, geleverd op 4 november 2024

De bewaarder van het kadaster en de openbare registers

Schaal 1: 500

Kadastrale gemeente Werkendam

Sectie R

Perceel 2567

Aan dit uittreksel kunnen geen betrouwbare maten worden ontleend.

De Dienst voor het kadaster en de openbare registers behoudt zich de intellectuele eigendomsrechten voor, waaronder het auteursrecht en het databankenrecht.

kadaster

Op de kaart



Bladriet 11

Werkendam

Over de buurt

Werkendam is een gezellig dorp met een compleet aanbod aan winkels, scholen en sportfaciliteiten. De ligging is top: je bent zó in steden als Gorinchem, Breda, Den Bosch of Zaltbommel – met de auto of via het nabijgelegen busstation (transferium). En voor wie van natuur houdt: je zit hier midden in een groen gebied, perfect voor wandel- of fietstochten.

Plaats een bod



Bieden op Bladriet 11, Werkendam

Scan de QR-code hiernaast (of vraag ons om de link) en breng je bod uit voor Bladriet 11, Werkendam.

Hoe het werkt

Via de QR-code kom je op het biedformulier van 'Eerlijk Bieden' waar jij je gegevens en je voorstel in kan vullen. Wanneer je je bod uitbrengt, wordt deze direct naar ons en de verkoper gestuurd. Na verloop van tijd zullen wij en de verkoper jouw voorstel beoordelen. In sommige gevallen kan er sprake zijn van onderhandeling. Via dit systeem behoudt de verkoper het recht van gunning; hij/zij mag zelf kiezen aan wie het huis verkocht wordt. Na deze aanwijzing krijg jij direct te horen of je het geworden bent of niet.

Eerlijk bieden

Dé Makelaars van Altena is in bezit van het keurmerk 'Eerlijk Bieden'. Eerlijk Bieden is een volledig onafhankelijk keurmerk voor makelaars dat de klant een 100% eerlijk biedproces garandeert!



[illegible]

[illegible]

This image shows a full page of white paper with horizontal blue or grey ruling lines. The lines are evenly spaced and run across the width of the page, leaving small margins at the top and bottom. There is no handwriting or other markings on the paper.

Dé Makelaars van Altena

Dé Makelaar voor jou!

Je huis verkopen doe je niet elke dag. Nou wij dus wel! Niet alleen jouw huis maar een behoorlijk aantal huizen in de regio De Langstraat, Bommelerwaard, Land van Heusden en Altena. Vanuit onze jarenlange ervaring als makelaars helpen we je met een helder verhaal. Wij geloven dat het kopen en verkopen van je huis, naast een serieuze zaak, ook een ontspannen en leuke ervaring mag zijn. Dit is voelbaar in al onze communicatie.

Meer dan 25 jaar een begrip in de regio!

Al sinds 1998 zijn Dé Makelaars van Altena actief in de regio Altena. Met onze drie locaties in Woudrichem, Sprang-Capelle en Wijk en Aalburg kunnen onze allround makelaars jou van de beste zorgen voorzien.

Persoonlijk en betrokken

We gaan ervoor om jou een 'tevreden klant' te noemen. Onze klanten zijn namelijk onze beste ambassadeurs. We nemen de tijd om te luisteren naar je wensen en adviseren je over de soms toch wel lastige materie.

Kom je een bakkie doen?

Die betrokkenheid zorgt ervoor dat we bij heel wat adressen op de koffie mochten komen. Dat is fijn, want koffie lusten we graag. Deze relatie met de klant maakt voor ons het verschil. Panden zijn leuk, maar de mensen die bij de panden horen maken dit werk écht waardevol. Wij leven met je mee, we zijn niet van de kleine lettertjes en communiceren op een transparante manier. En je verwacht het misschien niet, maar we komen zelfs op tijd.

Wij staan elke dag met een glimlach voor je klaar





Dé Makelaars van Altena

Dé Makelaar voor jou!

Je eigen woning verkopen?

Zet de eerste stap naar het verkooptraject door je aan te melden voor de gratis waardebeoordeling van Dé Makelaars van Altena.

Vestiging Woudrichem

Burgemeester van der Lelystraat 16a
4285 BL Woudrichem
0183 30 70 40
woudrichem@dmva.nl

Vestiging Wijk en Aalburg

Bergstraat 49
4261 BW Wijk en Aalburg
0416 69 69 66
wijkenaalburg@dmva.nl

Vestiging Sprang-Capelle

Raadhuisplein 37
5161 CG Sprang-Capelle
0416 54 02 25
sprang-capelle@dmva.nl

