



Vraagprijs € 535.000 K.K.

Sportlaan 13

Almkerk

 www.dmva.nl • info@dmva.nl • 0183 30 70 40



**Dé Makelaars
van Altena**

Dé Makelaar voor jou!

Even op een rijtje...

Algemeen

Mooie frisse en moderne half-vrijstaande woning met garage op een goede locatie in Almkerk.

Woonoppervlakte	130m²
Perceeloppervlakte	268m²
Inhoud	550m³
Bouwjaar	2017
Aantal slaapkamers	4
Totaal aantal kamers	6
Energie label	A
Isolatievormen	volledig geïsoleerd
Soort verwarming	cv-ketel, airconditioning, vloerverwarming gedeeltelijk
Type CV ketel	Intergas, 2017

Heb je vragen?

De gegevens van onze vestigingen zijn te vinden op de achterkant van deze brochure.



Het hele verhaal

Prachtig verzorgd huis. Dat zie je gelijk als je binnen stapt. Lekker modern, goed gebouwd en netjes afgewerkt. Veel glas aan de achterzijde, lichte en complete keuken, top sanitair, verrassend grote 2e verdieping met extra slaap- of werkkamer, fraaie veranda in de tuin. Mooi en praktisch. Ook de buurt is aantrekkelijk. In Almkerk vindt je alle nodige voorzieningen, de bioscoop op loopafstand en de A27 binnen een paar minuten rijden. Je begrijpt, Almkerk is hierdoor populair en deze woning voldoet aan alle eisen. Dan hebben we het nog niet gehad over vloerverwarming, rolluiken, screen, zonnepanelen en dergelijke. Aan alles is gedacht. Nu ben jij aan zet.

Wonen:

Ruime hal, lichte kleuren, modern toilet en een fijne leefruimte met aan de straatzijde de keukenopstelling en achter de living met een tuindeur en veel glas. De gehele begane grondvloer is voorzien van vloerverwarming en een ideale pvc vloertegel. Onder de trap vindt je nog een hele praktische trapkast voor je voorraad en andere spullen zoals een stofzuiger.

Koken:

Prachtige bijpassende keukenopstelling. De hoekkeuken is afgewerkt met een kunststof werkblad en voorzien van de volgende inbouwapparatuur: heteluchtoven, koelvriescombinatie, 5-pits gaskookplaat, vaatwasser en afzuigkap. Aan de keukenopstelling kan het niet liggen, nu jouw kookkunsten nog.

Slapen en baden:

Boven vindt je op de 1e verdieping 3 ruime slaapkamers waarvan de grootste kamer voorzien is van een walk-in-closet. De badkamer is ruim en voelt door de materiaalkeuzes en kleurstelling natuurlijk aan. Ingericht met een heerlijke inloopdouche, dubbele wastafel en toilet. De gehele verdieping is voorzien van vloerverwarming met een eigen thermostaat op elke kamer en vaste horren en rolluiken op de slaapkamers. De kamers zijn afgewerkt met een keurige laminaatvloer. De 2e verdieping is gelijkwaardig afgewerkt en verdeeld in een voorzolder met wasmachine en drogeraansluiting en een extra slaapkamer. Veel licht door de ramen en hier is airco aanwezig.


Buitenleven:

De tuin voor is makkelijk in het onderhoud. Genoeg ruimte voor 2 auto's om te parkeren. Ook de achtertuin is strak ingericht, weinig onderhoud maar wel mooie beplanting en strak straatwerk. Achterop het perceel staat een houten schuur met daar aan vast een overkapping van circa 5 x 3 meter. Prachtig plekje waar je veel plezier van zult hebben.

De aangebouwde garage is vanuit de tuin bereikbaar en biedt verrassend veel mogelijkheden. Er is elektra én verwarming aanwezig en dankzij het nette keukenblok is het ook een fijne plek voor een hobby of klusproject. Daarnaast is er natuurlijk genoeg ruimte om fietsen, gereedschap of andere spullen overzichtelijk op te bergen. Kortom: praktisch, compleet en met oog voor comfort.



Hal & Toilet

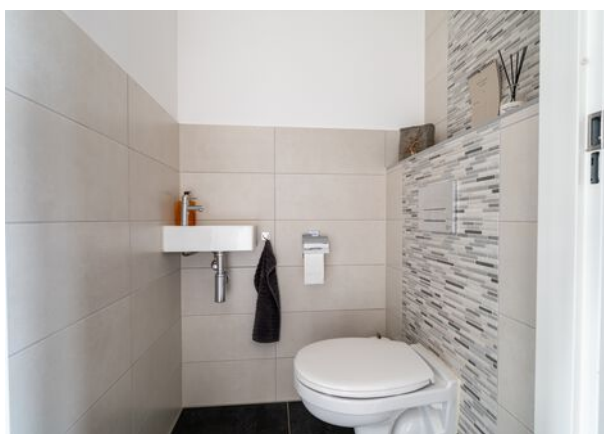

Wonen





Voordelen

- Instapklaar en goed onderhouden
- Complete keuken en luxe sanitair
- Ruime, lichte woonkamer
- 4 slaapkamers
- Heerlijke tuin met gezellige overkapping
- Eigen oprit voor auto's
- Zonnepanelen





Koken



Overloop



Slapen






Baden



Zolder

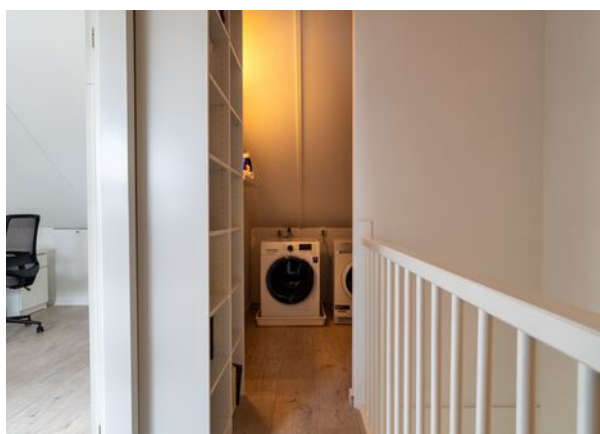

Buitenleven



Overkapping



Garage



Bijzonderheden

- De constructie van het woonhuis bestaat uit een onderheide betonnen fundering met betonvloeren en een pannen dakbedekking. Het platte dak is voorzien van een bitumineuze dakbedekking. De gehele woning is geïsoleerd en voorzien van kunststof kozijnen en ramen met HR++ beglazing.
- De woning is voorzien van rolluiken op de 1e etage, een screen aan de voorzijde bij de keuken, 6 zonnepanelen en een Intergas cv-ketel bouwjaar 2017. De betonvloer in de garage vertoont een zetting.
- Voor vragenlijst, laatste akte van levering, aanvullende documenten etc. zie dataroom van Eerlijk Bieden, toegankelijk doormiddel van scan QR-code.
- In de koopakte zal een waarborgsom c.q. bankgarantie van 10% van de koopprijs worden gesteld te voldoen door de koper binnen 6 tot 8 weken na het tot stand komen van de koopovereenkomst. Als je een hypotheek nodig hebt dan kan jouw financieel adviseur dit ook regelen.
- We hebben deze brochure met grote zorg samengesteld maar een foutje sluipt er soms zomaar in. Dat is de reden dat wij expliciet vermelden dat je geen rechten kunt ontlenen aan eventuele fouten of onvolledigheden. Onze aanbiedingen zijn geheel vrijblijvend en de informatie die wij jou geven ontslaat je niet van jouw onderzoek plicht.

Plattegrond

Begane grond




3D Plattegrond

Begane grond



Plattegrond

Verdieping

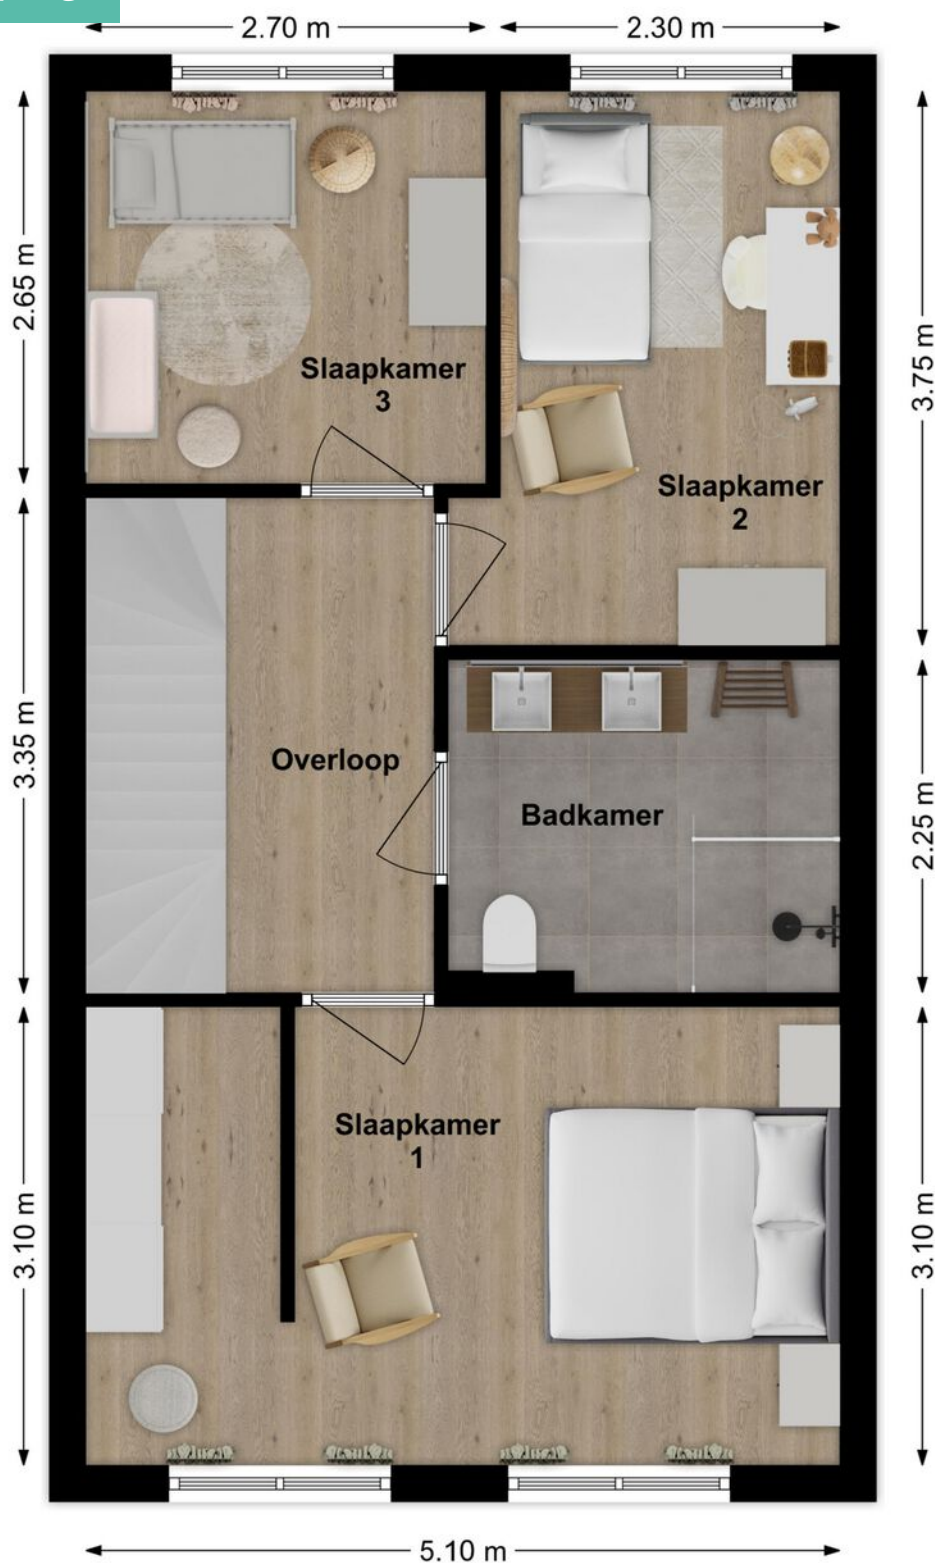


3D Plattegrond

Verdieping



Plattegrond

Zolder

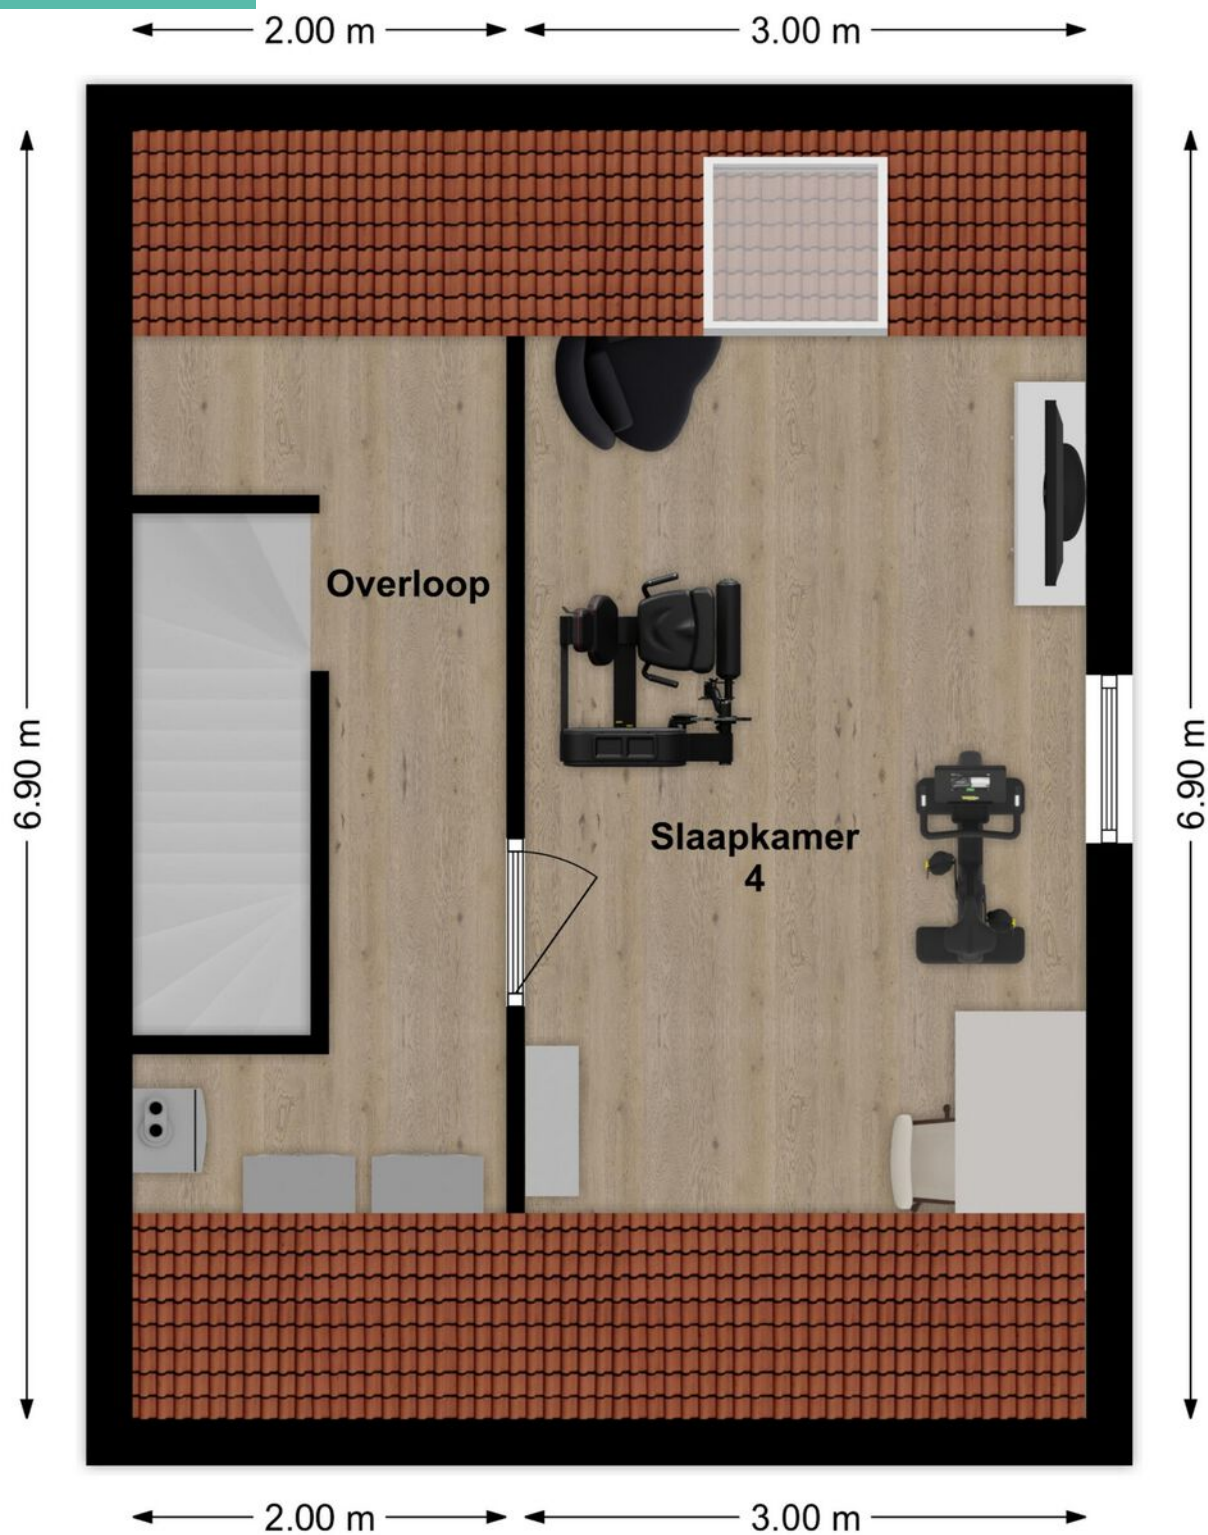

3D Plattegrond

Zolder



Lijst van zaken

LIJST VAN ZAKEN BEHOORENDE BIJ

Object Sportlaan 13, Almkerk

Deze lijst van zaken is bedoeld om aan te geven welke zaken er al dan niet in de woning achterblijven. Bij onduidelijkheid of wanneer hier geen afspraken over gemaakt worden, dan houdt dat in dat de betreffende zaak niet in de woning achterblijft en door de verkoper mee wordt genomen.

	BLIJFT ACHTER	GAAT MEE	KAN WORDEN OVERGENOMEN	N.V.T.
Buiten				
Tuinaanleg/bestrating/beplanting	☒	☐	☐	☐
Buitenverlichting	☐	☒	☐	☐
Tijd- of schemerschakelaar/bewegingsmelder	☐	☐	☐	☒
Tuinhuis/buitenberging	☒	☐	☐	☐
Vijver	☐	☐	☐	☒
Broeikas	☐	☐	☐	☒
Vlaggenmast	☐	☐	☐	☒
Zonnepanelen	☒	☐	☐	☐
Overige:	☐	☐	☐	☐
Woning				
Alarminstallatie	☐	☐	☐	☒
Schotel/antenne	☐	☐	☐	☒
Brievenbus	☐	☐	☐	☒
(Voordeur)bel	☐	☒	☐	☐
Rookmelders	☒	☐	☐	☐
Veiligheidssloten en overige inbraakpreventie	☒	☐	☐	☐
Screens voor / achter	☒	☐	☐	☐
Etages:	☐	☐	☐	☐
Rolluiken/zonwering buiten voor / achter	☒	☐	☐	☐
Zonwering binnen voor / achter	☒	☐	☐	☐
Etages:	☐	☐	☐	☐
Vliegenhorren	☒	☐	☐	☐
Overige:	☐	☐	☐	☐
Raamdecoratie, te weten				
Gordijnrails	☒	☐	☐	☐
Etages:	☐	☐	☐	☐
Gordijnen	☒	☐	☐	☐
Etages:	☐	☐	☐	☐
Rolgordijnen	☒	☐	☐	☐
Etages:	☐	☐	☐	☐
Vitrages	☐	☐	☐	☒
Etages:	☐	☐	☐	☐
Jaloezieën/lamellen	☐	☐	☐	☒
Etages:	☐	☐	☐	☐
Overige:	☐	☐	☐	☐

Sportlaan 13, Almkerk

Lijst van zaken

	BLIJFT ACHTER	GAAT MEE	KAN WORDEN OVERGENOMEN	N.V.T.
Vloerdecoratie, te weten				
Vloerbedekking/linoleum	☐	☐	☐	☒
Etages:				
Parketvloer/laminaat	☒	☐	☐	☐
Etages:				
Overige:	☐	☐	☐	☐
Warmwatervoorziening/CV				
CV met toebehoren	☒	☐	☐	☐
Close-in boiler	☐	☐	☐	☒
Geiser	☐	☐	☐	☒
Thermostaat	☒	☐	☐	☐
Mechanische ventilatie/luchtbehandeling	☒	☐	☐	☐
Airconditioning	☒	☐	☐	☐
Quooker	☒	☐	☐	☐
Overige:	☐	☐	☐	☐
Open haard, houtkachel				
(Voorzet) open haard	☐	☐	☐	☒
Met / zonder toebehoren				
Allesbrander	☐	☐	☐	☒
Kachels	☐	☐	☐	☒
Overige:	☐	☐	☐	☐
Keuken (inbouw)apparatuur, te weten:				
Keukenmeubel	☒	☐	☐	☐
(Combi)magnetron	☐	☐	☐	☒
Gaskookplaat/keramische plaat/inductie/fornuis	☒	☐	☐	☐
Oven	☒	☐	☐	☐
Vaatwasser	☒	☐	☐	☐
Afzuigkap/schouw	☒	☐	☐	☐
Koelkast/vrieskast	☒	☐	☐	☐
Wasmachine	☐	☒	☐	☐
Wasdroger	☐	☒	☐	☐
Overige:	☐	☐	☐	☐
Verlichting, te weten:				
Inbouwverlichting/dimmers	☒	☐	☐	☐
Opbouwverlichting	☐	☒	☐	☐
Overige:	☐	☐	☐	☐
(Losse) kasten, legplanken, te weten:				
Losse kast(en)	☐	☒	☐	☐
Boeken/legplanken	☐	☒	☐	☐
Werkbank in schuur/garage	☒	☐	☐	☐

Sportlaan 13, Almkerk

Lijst van zaken

	BLIJFT ACHTER	GAAT MEE	KAN WORDEN OVERGENOMEN	N.V.T.
Vast bureau	☐	☐	☐	☒
Spiegelwanden	☒	☐	☐	☐
Overige:	☐	☐	☐	☐
Sanitaire voorzieningen				
Badkameraccessoires	☐	☒	☐	☐
Wastafel(s)	☒	☐	☐	☐
Toiletaccessoires	☐	☒	☐	☐
Veiligheidsschakelaar wasautomaat	☐	☐	☐	☒
Waterslot wasautomaat	☐	☐	☐	☒
Sauna	☐	☐	☐	☒
Met / zonder toebehoren	☐	☐	☐	☒
Overige:	☐	☐	☐	☐
Telefoontoestel/-installatie				
Telefoontoestellen	☐	☐	☐	☒
Telefooninstallatie	☐	☐	☐	☒
Overige:	☐	☐	☐	☐
Voorzetramen/radiatorfolie etc., te weten:				
Radiatorafwerking	☐	☐	☐	☒
Voorzetramen	☐	☐	☐	☒
Isolatievoorzieningen	☐	☐	☐	☒
Overige:	☐	☐	☐	☐
Overige zaken, te weten:				
Schilderijophangstelsysteem	☐	☐	☐	☒
Waterontharder	☐	☒	☐	☐
Overige:	☐	☐	☐	☐
Overige:	☐	☐	☐	☐
Overige	☐	☐	☐	☐
Aanvullende opmerkingen:				

Sportlaan 13, Almkerk

Energielabel



Rijksoverheid

Energielabel woning

Sportlaan 13


4286ES Almkerk

BAG-ID: 087401000007078

Veel besparingsmogelijkheden

Energielabel A

Registratienummer 830035266
Datum van registratie 05-04-2017
Geldig tot 31-03-2027

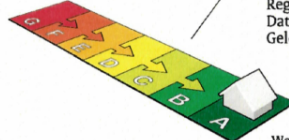

Weinig besparingsmogelijkheden

De meeste nieuwbouwwoningen na 2006 hebben een energielabel A. Vijftig procent van de bestaande woningen heeft inmiddels label C of beter.

Overzicht woningkenmerken

1.	Woningtype	Hoekwoning
	Bouwperiode	2014 - heden
	Woonoppervlakte	121 t/m 140 m ²
2.	Glas woonruimte(s)	HR glas
	Glas slaapruiimte(s)	HR glas
3.	Gevelisolatie	Gevel niet extra geïsoleerd
4.	Dakisolatie	Dak niet extra geïsoleerd
5.	Vloerisolatie	Vloer niet extra geïsoleerd
6.	Verwarming	Individuele CV-ketel, geïnstalleerd in of na 1998
7.	Aparte warmtapwatervoorziening	Geen apart toestel
8.	Zonne-energie	9,6 m ² zonnepanelen en geen zonneboiler
9.	Ventilatie	Geen balansventilatie



Wilt u besparen op uw energierekening? Overweeg dan de volgende mogelijke maatregelen:

Een zonneboiler voor het verwarmen van uw tapwater

Als de besparingsmogelijkheden HR107-ketel, HR107-combiketel en/of warmtepomp tegelijk op uw energielabel verschijnen, dan is slechts één van deze maatregelen zinvol om uit te voeren. U kunt hieruit dus een keuze maken.

Goedgekeurd door:

Naam L. de Freitas
Examennummer 00001366
KvK nummer 59942169

Afgegeven conform de regeling energieprestatie gebouwen, welke onderdeel is van de Europese richtlijn EPBD

Dit energielabel is afgegeven door Rijksdienst voor Ondernemend Nederland.
Dit energielabel kunt u altijd verifiëren op www.energielabelvoorwoningen.nl of www.zoekuwenergielabel.nl.

Disclaimer

De besparingsmogelijkheden die genoemd worden op dit energielabel zijn maatregelen die op dit moment in de meeste gevallen kosteneffectief zijn of dit binnen de geldigheidsduur van het energielabel kunnen worden. In de bijlage krijgt u een indicatie hoeveel bovenstaande maatregelen kosten en wat zij u opleveren aan energiebesparing. Of de genoemde maatregelen daadwerkelijk verantwoord toegepast kunnen worden uit oogpunt van bijvoorbeeld comfort, gezondheid, kosten e.d. is afhankelijk van de huidige specifieke eigenschappen van uw woning. Er kunnen daarom geen rechten worden ontleend aan deze informatie. U wordt altijd geadviseerd om hiervoor professioneel advies in te winnen.

Kadastrale kaart

Kadastrale kaart

Uw referentie: coralie



12345
25

Deze kaart is noordgericht

Perceelnummer

Huisnummer

Vastgestelde kadastrale grens

Voorlopige kadastrale grens

Administratieve kadastrale grens

Bebouwing

Voor een eensluidend uittreksel, geleverd op 2 oktober 2025

De bewaarder van het kadaster en de openbare registers

Schaal 1: 500

Kadastrale gemeente Woudrichem

Sectie E


Perceel 2739

Aan dit uittreksel kunnen geen betrouwbare maten worden ontleend.

De Dienst voor het kadaster en de openbare registers behoudt zich de intellectuele eigendomsrechten voor, waaronder het auteursrecht en het databankenrecht.

kadaster

Op de kaart

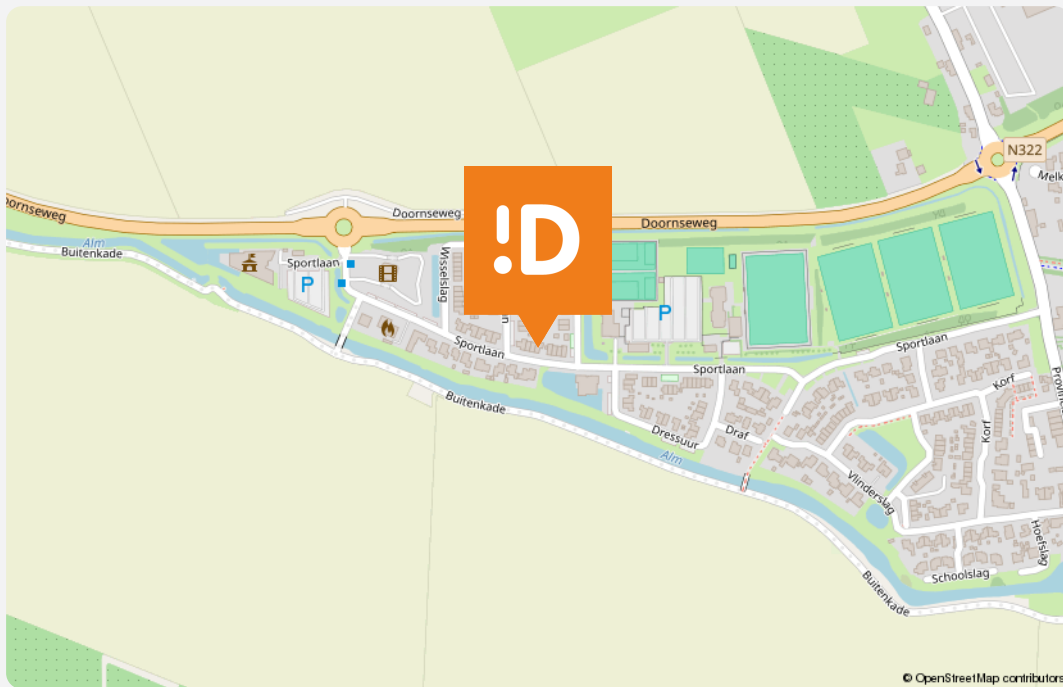

Sportlaan 13

Almkerk

Over de buurt

Almkerk is een gewild dorp. En dat is niet vreemd. Alle voorzieningen die je nodig hebt zijn in het dorp te vinden, meer nog zelf. Prachtige golfbaan, horeca, sportmogelijkheden, bioscoop, tandartsenpraktijk en zelfs een specialistenkliniek voor gezelschapsdieren! Er zijn hele goede verbindingen via de A27 of met het openbaar vervoer. Natuurgebied De Biesbosch ligt op fietsafstand. En niet onbelangrijk, er heerst een Brabantse sfeer.

Plaats een bod



Bieden op Sportlaan 13, Almkerk

Scan de QR-code hiernaast (of vraag ons om de link) en breng je bod uit voor Sportlaan 13, Almkerk.

Hoe het werkt

Via de QR-code kom je op het biedformulier van 'Eerlijk Bieden' waar jij je gegevens en je voorstel in kan vullen. Wanneer je je bod uitbrengt, wordt deze direct naar ons en de verkoper gestuurd. Na verloop van tijd zullen wij en de verkoper jouw voorstel beoordelen. In sommige gevallen kan er sprake zijn van onderhandeling. Via dit systeem behoudt de verkoper het recht van gunning; hij/zij mag zelf kiezen aan wie het huis verkocht wordt. Na deze aanwijzing krijg jij direct te horen of je het geworden bent of niet.

Eerlijk bieden

Dé Makelaars van Altena is in bezit van het keurmerk 'Eerlijk Bieden'. Eerlijk Bieden is een volledig onafhankelijk keurmerk voor makelaars dat de klant een 100% eerlijk biedproces garandeert!



Notities

[illegible]

[illegible]

Notities

[illegible]

Dé Makelaars van Altena

Dé Makelaar voor jou!

Je huis verkopen doe je niet elke dag. Nou wij dus wel! Niet alleen jouw huis maar een behoorlijk aantal huizen in de regio De Langstraat, Bommelerwaard, Land van Heusden en Altena. Vanuit onze jarenlange ervaring als makelaars helpen we je met een helder verhaal. Wij geloven dat het kopen en verkopen van je huis, naast een serieuze zaak, ook een ontspannen en leuke ervaring mag zijn. Dit is voelbaar in al onze communicatie.

Meer dan 25 jaar een begrip in de regio!

Al sinds 1998 zijn Dé Makelaars van Altena actief in de regio Altena. Met onze drie locaties in Woudrichem, Sprang-Capelle en Wijk en Aalburg kunnen onze allround makelaars jou van de beste zorgen voorzien.

Persoonlijk en betrokken

We gaan ervoor om jou een 'tevreden klant' te noemen. Onze klanten zijn namelijk onze beste ambassadeurs. We nemen de tijd om te luisteren naar je wensen en adviseren je over de soms toch wel lastige materie.

Kom je een bakkie doen?

Die betrokkenheid zorgt ervoor dat we bij heel wat adressen op de koffie mochten komen. Dat is fijn, want koffie lusten we graag. Deze relatie met de klant maakt voor ons het verschil. Panden zijn leuk, maar de mensen die bij de panden horen maken dit werk écht waardevol. Wij leven met je mee, we zijn niet van de kleine lettertjes en communiceren op een transparante manier. En je verwacht het misschien niet, maar we komen zelfs op tijd.

Wij staan elke dag met een glimlach voor je klaar





Dé Makelaars van Altena

Dé Makelaar voor jou!

Je eigen woning verkopen?

Zet de eerste stap naar het verkooptraject door je aan te melden voor de gratis waardebeoordeling van Dé Makelaars van Altena.

Vestiging Woudrichem

Burgemeester van der Lelystraat 16a
4285 BL Woudrichem
0183 30 70 40
woudrichem@dmva.nl

Vestiging Wijk en Aalburg

Bergstraat 49
4261 BW Wijk en Aalburg
0416 69 69 66
wijkenaalburg@dmva.nl

Vestiging Sprang-Capelle

Raadhuisplein 37
5161 CG Sprang-Capelle
0416 54 02 25
sprang-capelle@dmva.nl