



Vraagprijs € 369.000 K.K.

Middelvaart 34

Woudrichem

 www.dmva.nl • info@dmva.nl • 0183 30 70 40



**Dé Makelaars
van Altena**

Dé Makelaar voor jou!

Even op een rijtje...

Algemeen

Leuke eengezinswoning op loopafstand van de winkels! Lichte woonkamer, vier slaapkamers en een superstrakke badkamer waar je meteen blij van wordt.

Woonoppervlakte	102m²
Perceeloppervlakte	132m²
Inhoud	348m³
Bouwjaar	1984
Aantal slaapkamers	4
Totaal aantal kamers	5
Energie label	B
Isolatievormen	volledig geïsoleerd
Soort verwarming	cv-ketel
Type CV ketel	Nefit, 2012

Heb je vragen?

De gegevens van onze vestigingen zijn te vinden op de achterkant van deze brochure.



Het hele verhaal

Aan de rand van het gezellige Woudrichem vind je deze leuke eengezinswoning met berging. De doorzonwoonkamer zorgt voor lekker veel licht en een ruimtelijk gevoel op de begane grond. En check die badkamer — helemaal vernieuwd met o.a. een ligbad en inloopdouche. Helemaal van nu! Met vier slaapkamers is er genoeg ruimte voor een gezin, thuishok of hobbyruimte. De achtertuin is lekker diep (ongeveer 10 meter) en onderhoudsvriendelijk ingericht. Gewoon een fijn huis op een toplocatie!

Wonen:

De voordeur ligt aan de straatzijde. Binnen kom je in de hal met toegang tot de trap en de woonkamer. Dankzij de grote ramen aan zowel de voor- als achterkant stroomt het daglicht volop naar binnen. Onder de trap vind je nog een handige opbergkast — ideaal voor voorraad of kinderspeelgoed. Het voorraam is voorzien van een elektrisch rolluik, fijn voor extra privacy en verkoeling.

Koken:

In de keuken staat een praktische hoekopstelling met een stoer stenen werkblad. Je vindt er alles wat je nodig hebt: een 4-pits gaskookplaat, afzuigkap, koelkast en vaatwasser. Vanuit de keuken stap je zo een tussenportaal in dat je naar het toilet én de achtertuin brengt.

Slapen en baden:

Boven vind je een ruime overloop met drie fijne slaapkamers. Allemaal voorzien van handbediende rolluiken — lekker donker slapen dus. De badkamer? Die is écht next level: een ligbad om in te ontspannen, dubbele waskommen, een inloopdouche, strak wastafelmeubel, zwevend toilet en een designradiator. Op zolder is nog een vierde slaapkamer te vinden — perfect als logeerkamer, werkkamer of chillruimte.

Buitenleven:


De achtertuin is omsloten, onderhoudsarm en helemaal klaar om van te genieten. Achterin staat een gezellige overkapping voor lange zomeravonden. Er is een stenen berging én een extra houten berging voor fietsen of tuinspullen. Via de achterpoort loop je zo de brandgang in. Parkeren? Geen probleem — dat kan volop aan de voorzijde op openbaar terrein.

Locatie:

Woudrichem is wonen met karakter. Je hebt hier alles bij de hand: een winkelcentrum met alle dagelijkse voorzieningen, horeca én een sfeervolle historische binnenstad aan het drierivierenpunt (Waal, Merwede én Maas!). Ook steden als Den Bosch, Zaltbommel, Gorinchem en Breda zijn makkelijk bereikbaar. En met de pont naar Gorinchem? Dat blijft toch een leuke extra!



Hal / Entree

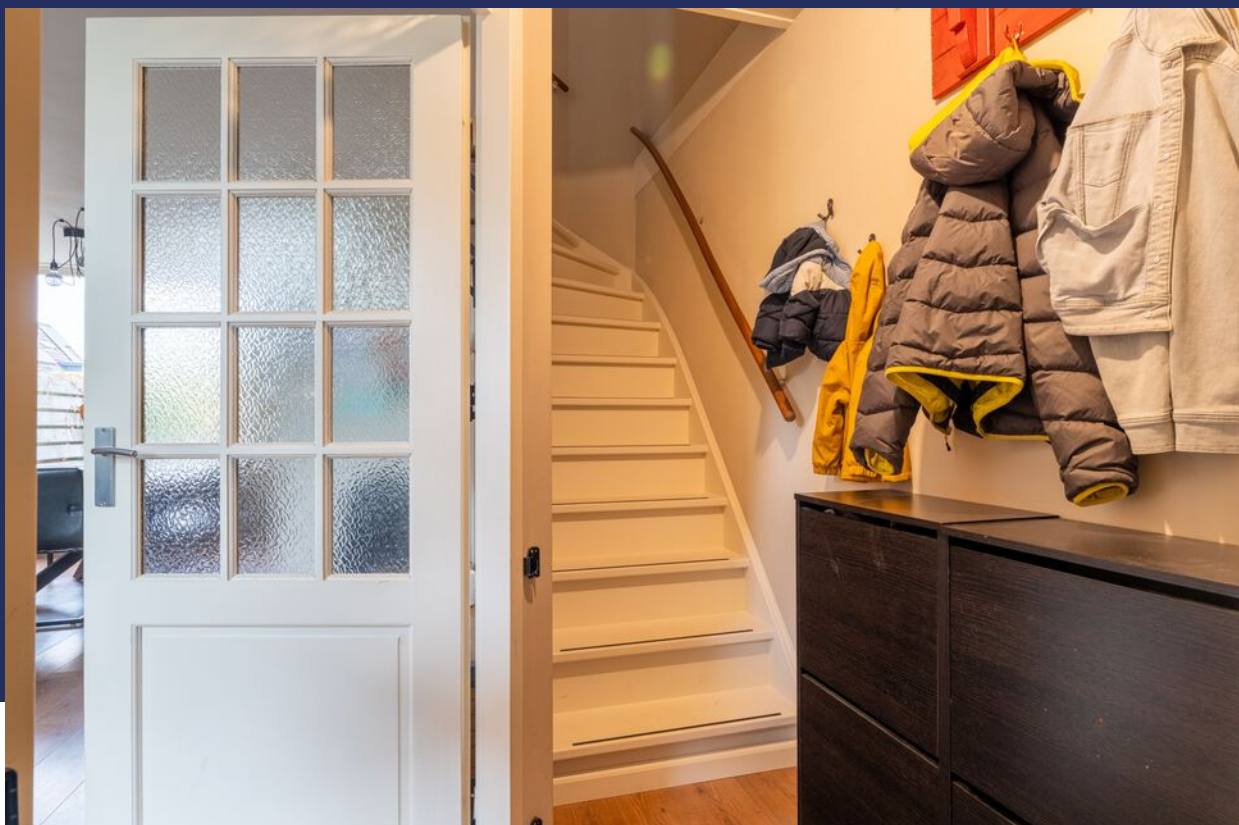

Wonen







Voordelen

- Prachtige plek met vrij uitzicht
- Gezellige, lichte woonkamer
- Open keuken
- 4 slaapkamers
- Nieuwe, luxe badkamer
- Heerlijke tuin
- Alle voorzieningen zoals winkels om de hoek.






Koken

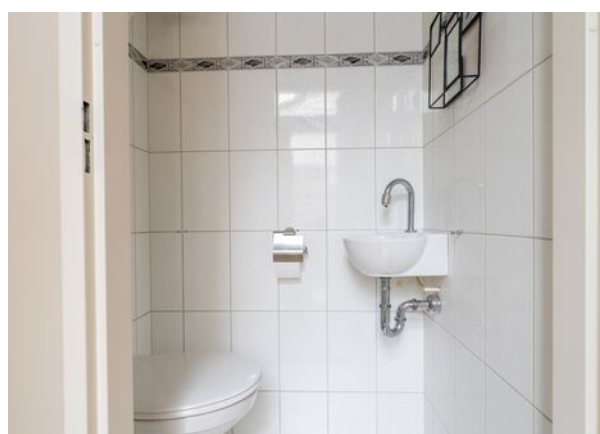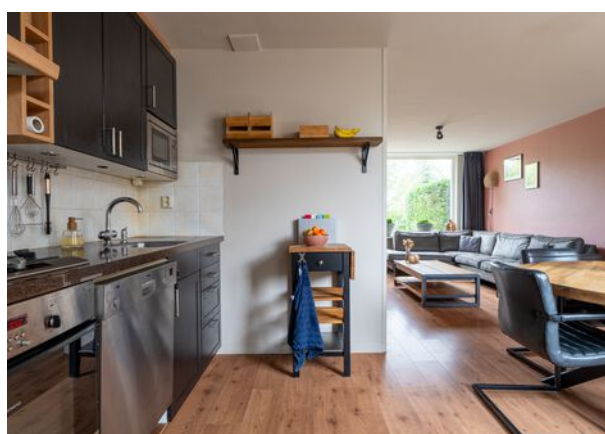

Slapen

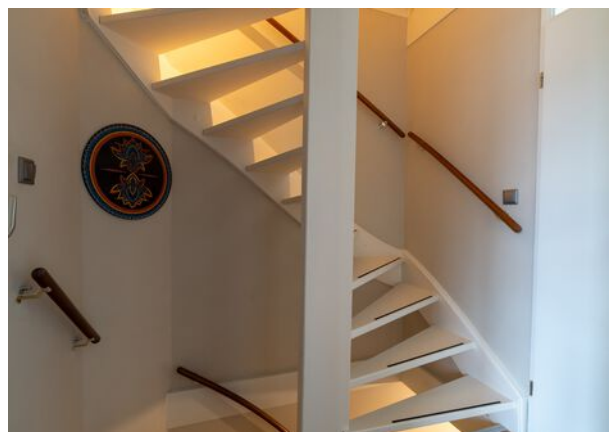



Baden



Zolder




Buitenleven





Plattegrond

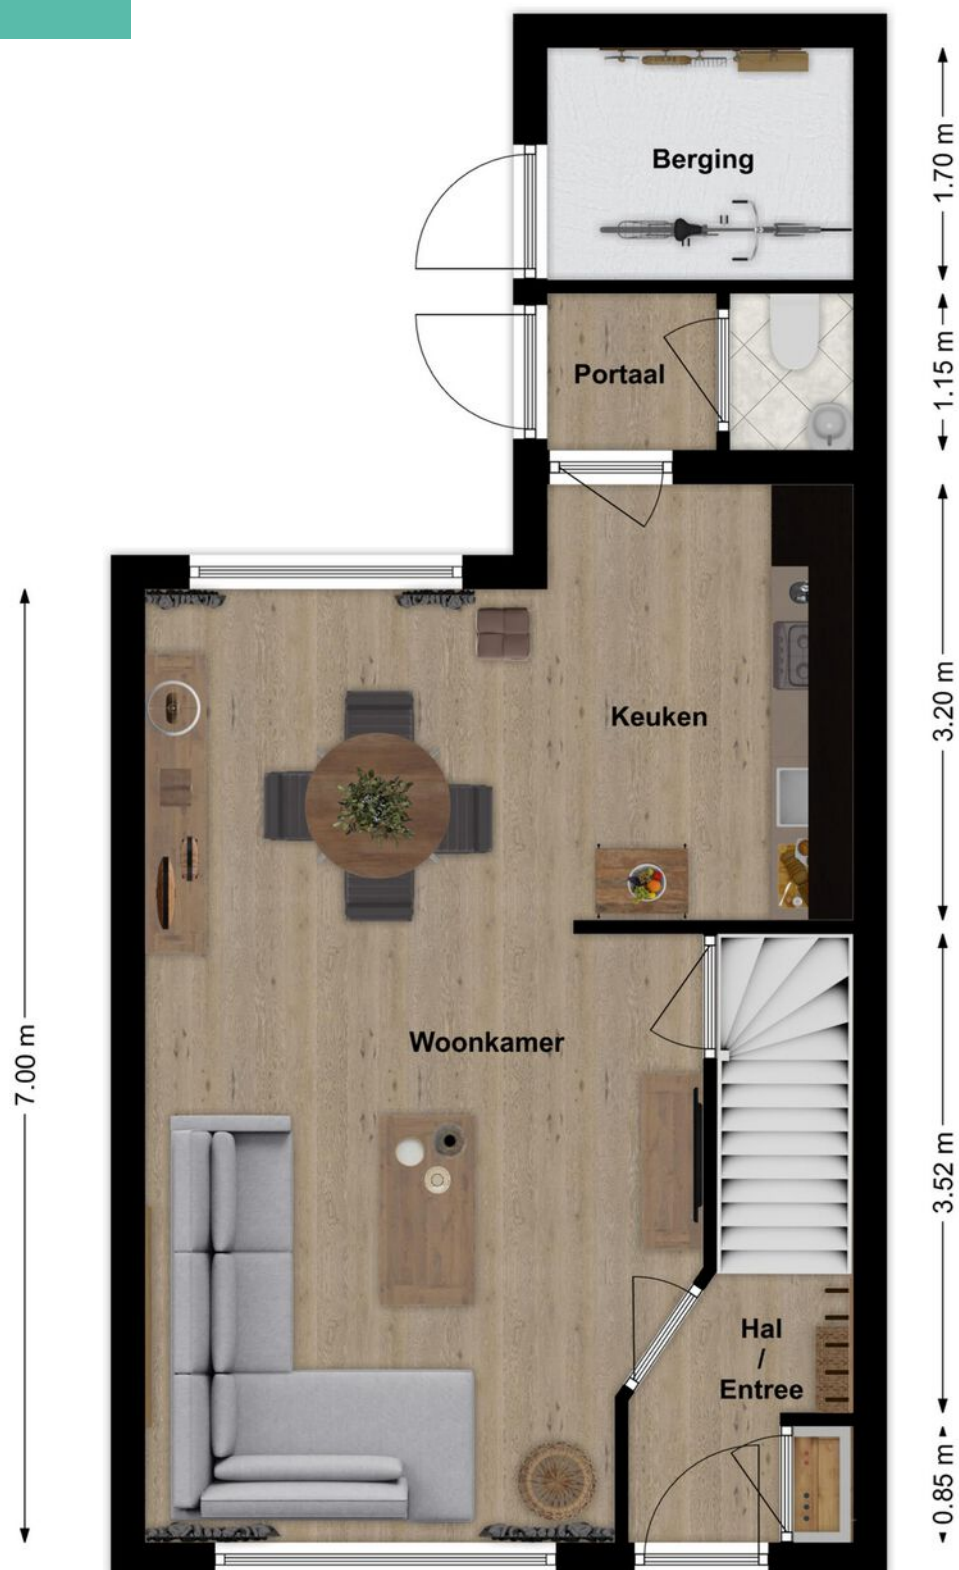

Plattegrond

Begane grond



Plattegrond

Verdieping




Plattegrond

Verdieping



Plattegrond

Zolder

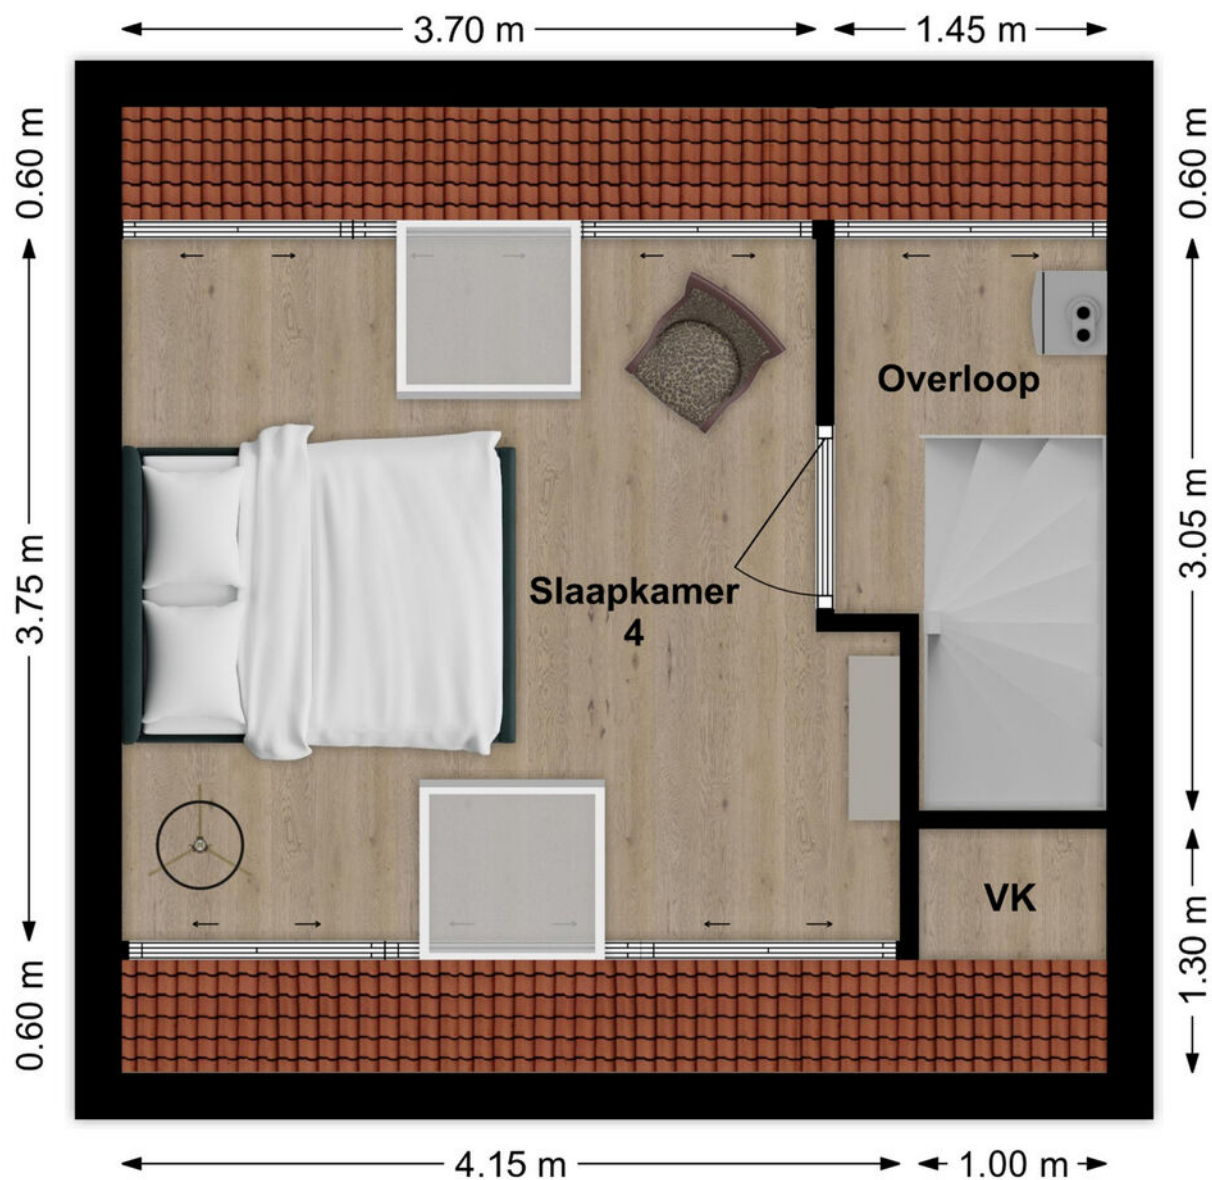

3D Plattegrond

Zolder



Kadastrale kaart

Kadastrale kaart

Uw referentie: coralie



12345
25

Deze kaart is noordgericht

Perceelnummer

Huisnummer

Vastgestelde kadastrale grens

Voorlopige kadastrale grens

Administratieve kadastrale grens

Bebouwing

Schaal 1: 500

Kadastrale gemeente Woudrichem

Sectie D

Perceel 1412

kadaster

Voor een eensluidend uittreksel, geleverd op 22 september 2025

De bewaarder van het kadaster en de openbare registers

Aan dit uittreksel kunnen geen betrouwbare maten worden ontleend.

De Dienst voor het kadaster en de openbare registers behoudt zich de intellectuele eigendomsrechten voor, waaronder het auteursrecht en het databankenrecht.

Lijst van zaken

LIJST VAN ZAKEN BEHORENDE BIJ

Object Middelvaart 34, Woudrichem

Deze lijst van zaken is bedoeld om aan te geven welke zaken er al dan niet in de woning achterblijven. Bij onduidelijkheid of wanneer hier geen afspraken over gemaakt worden, dan houdt dat in dat de betreffende zaak niet in de woning achterblijft en door de verkoper mee wordt genomen.

	BLIJFT ACHTER	GAAT MEE	KAN WORDEN OVERGEGENOMEN	N.V.T.
Buiten				
Tuinaanleg/bestrating/beplanting	☒	☐	☐	☐
Buitenverlichting	☒	☐	☐	☐
Tijd- of schemerschakelaar/bewegingsmelder	☐	☐	☐	☒
Tuinhuis/buitenberging	☒	☐	☐	☐
Vijver	☐	☐	☐	☒
Broeikas	☐	☐	☐	☒
Vlaggenmast	☒	☐	☐	☐
Zonnepanelen	☐	☐	☐	☒
Overige:	☐	☐	☐	☒
Woning				
Alarminstallatie	☐	☐	☐	☒
Schotel/antenne	☐	☐	☐	☒
Brievenbus	☒	☐	☐	☐
(Voordeur)bel	☒	☐	☐	☐
Rookmelders	☒	☐	☐	☐
Veiligheidssloten en overige inbraakpreventie	☒	☐	☐	☐
Screens voor / achter	☐	☐	☐	☒
Etages:	☐	☐	☐	☐
Rolluiken/zonwering buiten voor / achter	☒	☐	☐	☐
Zonwering binnen voor / achter	☐	☐	☐	☒
Etages:	☐	☐	☐	☐
Vliegenhorren	☒	☐	☐	☐
Overige:	☐	☐	☐	☒
Raamdecoratie, te weten				
Gordijnrails	☒	☐	☐	☐
Etages:	☐	☒	☐	☐
Gordijnen	☐	☐	☐	☐
Etages:	☐	☐	☐	☒
Rolgordijnen	☐	☐	☐	☐
Etages:	☐	☐	☐	☒
Vitrages	☐	☐	☐	☒
Etages:	☐	☐	☐	☒
Jaloezieën/lamellen	☐	☐	☐	☒
Etages:	☐	☐	☐	☒
Overige:	☐	☐	☐	☒

Middelvaart 34, Woudrichem

Lijst van zaken

	BLIJFT ACHTER	GAAT MEE	KAN WORDEN OVERGENOMEN	N.V.T.
Vloerdecoratie, te weten				
Vloerbedekking/linoleum	☐	☐	☐	☒
Etages:				
Parketvloer/laminaat	☒	☐	☐	☐
Etages:				
Overige:	☐	☐	☐	☒
Warmwatervoorziening/CV				
CV met toebehoren	☒	☐	☐	☐
Close-in boiler	☐	☐	☐	☒
Geiser	☐	☐	☐	☒
Thermostaat	☒	☐	☐	☐
Mechanische ventilatie/luchtbehandeling	☐	☐	☐	☒
Airconditioning	☐	☐	☐	☒
Quooker	☐	☐	☐	☒
Overige:	☐	☐	☐	☒
Open haard, houtkachel				
(Voorzet) open haard	☐	☐	☐	☒
Met / zonder toebehoren				
Allesbrander	☐	☐	☐	☒
Kachels	☐	☐	☐	☒
Overige:	☐	☐	☐	☒
Keuken (inbouw)apparatuur, te weten:				
Keukenmeubel	☒	☐	☐	☐
(Combi)magnetron	☒	☐	☐	☐
Gaskookplaat/keramische plaat/inductie/fornuis	☒	☐	☐	☐
Oven	☒	☐	☐	☐
Vaatwasser	☒	☐	☐	☐
Afzuigkap/schouw	☒	☐	☐	☐
Koelkast/vrieskast	☒	☐	☐	☐
Wasmachine	☐	☒	☐	☐
Wasdroger	☐	☒	☐	☐
Koel-vries combi en vriezer in schuur	☐	☒	☐	☐
Verlichting, te weten:				
Inbouwverlichting/dimmers	☒	☐	☐	☐
Opbouwverlichting	☐	☐	☒	☐
Overige:	☐	☐	☐	☒
(Losse) kasten, legplanken, te weten:				
Losse kast(en)	☐	☒	☐	☐
Boeken/legplanken	☐	☒	☐	☐
Werkbank in schuur/garage	☐	☐	☐	☒

Middelvaart 34, Woudrichem

Lijst van zaken

	BLIJFT ACHTER	GAAT MEE	KAN WORDEN OVERGENOMEN	N.V.T.
Vast bureau	☐	☐	☐	☒
Spiegelwanden	☐	☐	☐	☒
Witte kast in kleine slaapkamer	☒	☐	☐	☐
Sanitaire voorzieningen				
Badkameraccessoires	☐	☒	☐	☐
Wastafel(s)	☒	☐	☐	☐
Toiletaccessoires	☐	☒	☐	☐
Veiligheidsschakelaar wasautomaat	☐	☐	☐	☒
Waterslot wasautomaat	☐	☒	☐	☐
Sauna	☐	☐	☐	☒
Met / zonder toebehoren	☐	☐	☐	☒
Overige:	☐	☐	☐	☒
Telefoontoestel/-installatie				
Telefoontoestellen	☐	☐	☐	☒
Telefooninstallatie	☐	☐	☐	☒
Overige:	☐	☐	☐	☒
Voorzetramen/radiatorfolie etc., te weten:				
Radiatorafwerking	☐	☐	☐	☒
Voorzetramen	☐	☐	☐	☒
Isolatievoorzieningen	☐	☐	☐	☒
Overige:	☐	☐	☐	☒
Overige zaken, te weten:				
Schilderijophangstelsysteem	☐	☐	☐	☒
Overige:	☐	☐	☐	☐
Overige:	☐	☐	☐	☐
Overige:	☐	☐	☐	☐
Overige	☐	☐	☐	☐
Aanvullende opmerkingen:				

Middelvaart 34, Woudrichem

EnergieLabel

EnergieLabel woningen

Registratienummer
385956769

Datum registratie
09-10-2025

Geldig tot
07-10-2035

Status
Definitief

Deze woning
heeft energielabel

B



Isolatie

1 Gevels	+/-	+	++
2 Gevelpanelen	+/-	+	++
3 Daken	+/-	+	++
4 Vloeren	+/-	+	++
5 Ramen	+/-	+	++
6 Buitendeuren	-	+/-	+

Installaties

7 Verwarming	HR-107 ketel	Verbeteradvies
8 Warm water	Combiketel	Verbeteradvies
9 Zonneboiler	Geen zonneboiler	Verbeteradvies
10 Ventilatie	Natuurlijke ventilatie via ramen en/of roosters	Verbeteradvies
11 Koeling	Geen koeling	
12 Zonnepanelen	Niet aanwezig	Verbeteradvies

Deze woning wordt verwarmd via een aardgas aansluiting

Warmtebehoefte
in de wintermaanden



Laag

Gemiddeld

Hoog

Risico op hoge
binnentemperaturen
in de zomermaanden



Laag

Hoog

Aandeel hernieuwbare
energie



0,0 %

Toelichtingen en aanbevelingen vindt u op pagina 2 en verder

Over deze woning

Adres

Middelvaart 34
4285WS Woudrichem
BAG-ID: 087401000005322

Detailaanduiding

Bouwjaar 1984
Compactheid 1,50
Vloeroppervlakte 92m²

Woningtype

Tussenwoning



Opnamedetails

Naam

R.A.M. Tonen

Vakbekwaamheidsnummer

55152331

Certificaathouder

BuildingLabel B.V.

Inschrijfnummer

SKGIKOB 013038

KvK-nummer

39090359

Certificerende instelling

SKGIKOB

Soort opname

Basisopname



U kunt de geldigheid van dit energielabel controleren op www.ep-online.nl/ControlerenEchtheid

Op de kaart



Middelvaart 34

Woudrichem

Over de buurt

Woudrichem is wonen met karakter. Je hebt hier alles bij de hand: een winkelcentrum met alle dagelijkse voorzieningen, horeca én een sfeervolle historische binnenstad aan het drierivierenpunt (Waal, Merwede én Maas!). Ook steden als Den Bosch, Zaltbommel, Gorinchem en Breda zijn makkelijk bereikbaar. En met de pont naar Gorinchem? Dat blijft toch een leuke extra!

Plaats een bod



Bieden op Middelvaart 34, Woudrichem

Scan de QR-code hiernaast (of vraag ons om de link) en breng je bod uit voor Middelvaart 34, Woudrichem.

Hoe het werkt

Via de QR-code kom je op het biedformulier van 'Eerlijk Bieden' waar jij je gegevens en je voorstel in kan vullen. Wanneer je je bod uitbrengt, wordt deze direct naar ons en de verkoper gestuurd. Na verloop van tijd zullen wij en de verkoper jouw voorstel beoordelen. In sommige gevallen kan er sprake zijn van onderhandeling. Via dit systeem behoudt de verkoper het recht van gunning; hij/zij mag zelf kiezen aan wie het huis verkocht wordt. Na deze aanwijzing krijg jij direct te horen of je het geworden bent of niet.

Eerlijk bieden

Dé Makelaars van Altena is in bezit van het keurmerk 'Eerlijk Bieden'. Eerlijk Bieden is een volledig onafhankelijk keurmerk voor makelaars dat de klant een 100% eerlijk biedproces garandeert!



Notities

[illegible]

This image shows a single sheet of white paper with horizontal ruling lines. The lines are evenly spaced and run across the width of the page. There are no margins, text, or other markings on the paper.

Dé Makelaars van Altena

Dé Makelaar voor jou!

Je huis verkopen doe je niet elke dag. Nou wij dus wel! Niet alleen jouw huis maar een behoorlijk aantal huizen in de regio De Langstraat, Bommelerwaard, Land van Heusden en Altena. Vanuit onze jarenlange ervaring als makelaars helpen we je met een helder verhaal. Wij geloven dat het kopen en verkopen van je huis, naast een serieuze zaak, ook een ontspannen en leuke ervaring mag zijn. Dit is voelbaar in al onze communicatie.

Meer dan 25 jaar een begrip in de regio!

Al sinds 1998 zijn Dé Makelaars van Altena actief in de regio Altena. Met onze drie locaties in Woudrichem, Sprang-Capelle en Wijk en Aalburg kunnen onze allround makelaars jou van de beste zorgen voorzien.

Persoonlijk en betrokken

We gaan ervoor om jou een 'tevreden klant' te noemen. Onze klanten zijn namelijk onze beste ambassadeurs. We nemen de tijd om te luisteren naar je wensen en adviseren je over de soms toch wel lastige materie.

Kom je een bakkie doen?

Die betrokkenheid zorgt ervoor dat we bij heel wat adressen op de koffie mochten komen. Dat is fijn, want koffie lusten we graag. Deze relatie met de klant maakt voor ons het verschil. Panden zijn leuk, maar de mensen die bij de panden horen maken dit werk écht waardevol. Wij leven met je mee, we zijn niet van de kleine lettertjes en communiceren op een transparante manier. En je verwacht het misschien niet, maar we komen zelfs op tijd.

Wij staan elke dag met een glimlach voor je klaar





Dé Makelaars van Altena

Dé Makelaar voor jou!

Je eigen woning verkopen?

Zet de eerste stap naar het verkooptraject door je aan te melden voor de gratis waardebeoordeling van Dé Makelaars van Altena.

Vestiging Woudrichem

Burgemeester van der Lelystraat 16a
4285 BL Woudrichem
0183 30 70 40
woudrichem@dmva.nl

Vestiging Wijk en Aalburg

Bergstraat 49
4261 BW Wijk en Aalburg
0416 69 69 66
wijkenaalburg@dmva.nl

Vestiging Sprang-Capelle

Raadhuisplein 37
5161 CG Sprang-Capelle
0416 54 02 25
sprang-capelle@dmva.nl