



Vraagprijs € 535.000 K.K.

Boomgaard 43

Nieuwendijk

 www.dmva.nl • info@dmva.nl • 0183 30 70 40



**Dé Makelaars
van Altena**

Dé Makelaar voor jou!

Even op een rijtje...

Algemeen

Een moderne hoekwoning op een heerlijke plek!

Woonoppervlakte	145m²
Perceeloppervlakte	232m²
Inhoud	560m³
Bouwjaar	2020
Aantal slaapkamers	3
Totaal aantal kamers	4
Energie label	A
Isolatievormen	volledig geïsoleerd
Soort verwarming	cv-ketel, vloerverwarming gedeeltelijk
Type CV ketel	Intergas, 2020

Heb je vragen?

De gegevens van onze vestigingen zijn te vinden op de achterkant van deze brochure.



Het hele verhaal

Op zoek naar een huis waar je zó in kunt trekken? Dan is deze woning aan de Boomgaard in Nieuwendijk echt perfect voor jou! Een prachtige, jonge hoekwoning (bouwjaar 2020) in een superleuke wijk op een mooie, vrije locatie. De gevel springt direct in het oog met de karakteristieke nagebootste balkconstructie, sfeervolle luiken en het Franse balkon aan de voorzijde – het ziet er gewoon als een feestje uit! Binnen is alles tiptop afgewerkt en voorzien van alle moderne gemakken. De woning is volledig geïsoleerd, uitgerust met 7 zonnepanelen en helemaal klaar voor jouw toekomst.

Wonen & Koken

De woonkamer is verrassend ruim dankzij de uitbouw en ademt sfeer en licht door de hoge ramen. Vanuit de keuken kijk je heerlijk vrij uit over een vijverpartij – een rustgevend uitzicht dat elke dag een glimlach oplevert. De moderne eilandkeuken is een echte eyecatcher: uitgevoerd in een warme, eigentijdse stijl met beige fronten en natuurstenen blad. De keuken is compleet uitgerust met een koel-vriescombinatie, oven, gaskookplaat, afzuigkap en vaatwasser.

Slapen & Baden

Op de eerste verdieping vind je twee royale slaapkamers – beide echt groot van formaat. De kamer aan de achterzijde is zelfs zó ruim dat je deze eenvoudig kunt opdelen in twee kamers of kunt uitbreiden met een inloopkast. De badkamer sluit volledig aan bij de moderne stijl van de woning: strak, luxe en comfortabel. Met een dubbele inloopdouche, wastafelmeubel en toilet is dit een plek waar je elke dag fris en ontspannen kunt beginnen. De tweede verdieping biedt nóg een grote, veelzijdige kamer – ideaal als derde slaapkamer, werkkamer of logeerkamer.

Buitenleven



Ook buiten is het genieten! De tuin is verzorgd en modern aangelegd met keramische tegels, een strak gazon, zonneschermbalk en ruim terras. Het is een perfecte mix van groen en onderhoudsvriendelijk. Dankzij de hoekligging is er extra ruimte. Aan de zijkant van de woning loopt een handig gangpad naar de achtertuin, en via de dubbele deuren aan de oprit heb je direct toegang tot de berging – ideaal voor fietsen of hobbypullen.

Locatie

Nieuwendijk is een fijn, rustig dorp met een centrale ligging langs de A27. Binnen twee minuten rijdt je de snelweg op, en steden als Breda, Dordrecht, Rotterdam of Utrecht zijn allemaal binnen een half uur bereikbaar. Het dorp zelf biedt alle dagelijkse voorzieningen zoals een supermarkt, winkels en basisscholen. De woning ligt bovendien aan een mooie, groene woonstraat met een vrij uitzicht aan de voorzijde over een vijver – dat geeft meteen een gevoel van ruimte en rust.



Hal & Toilet

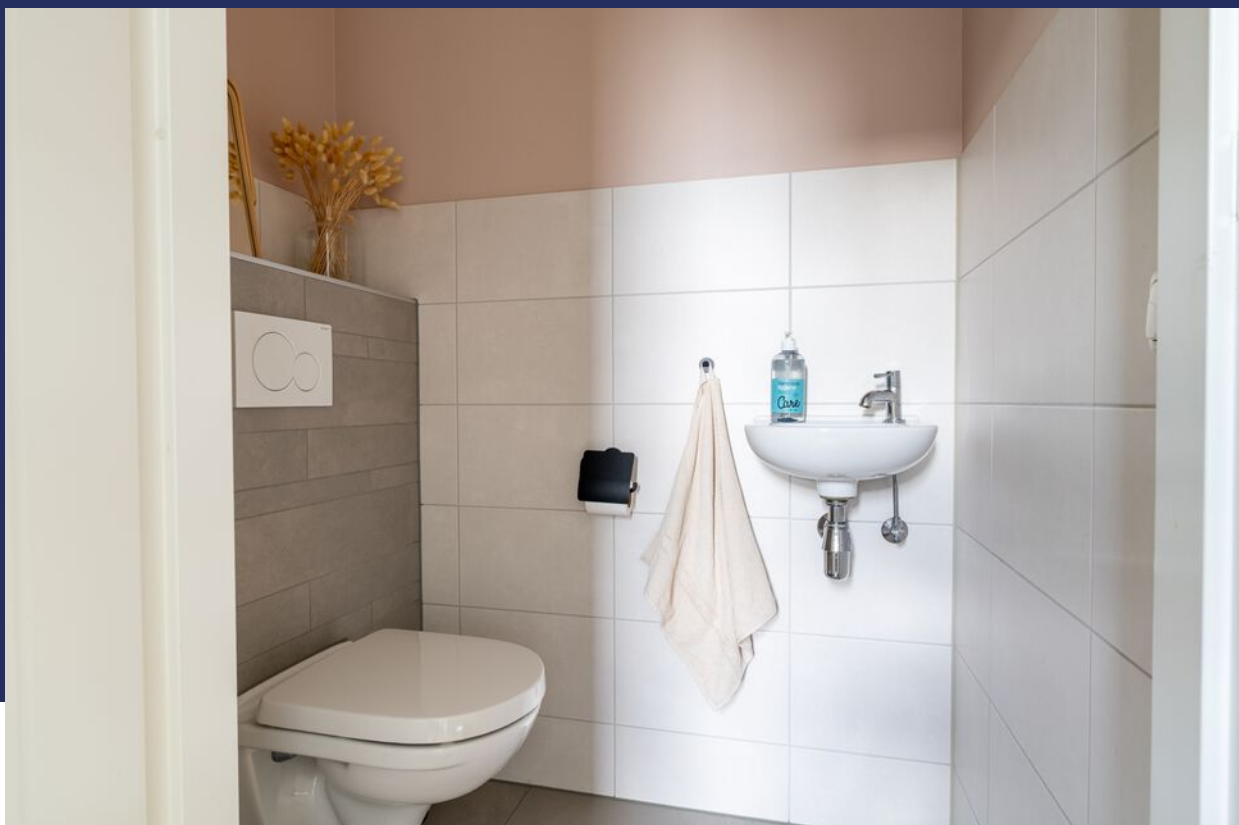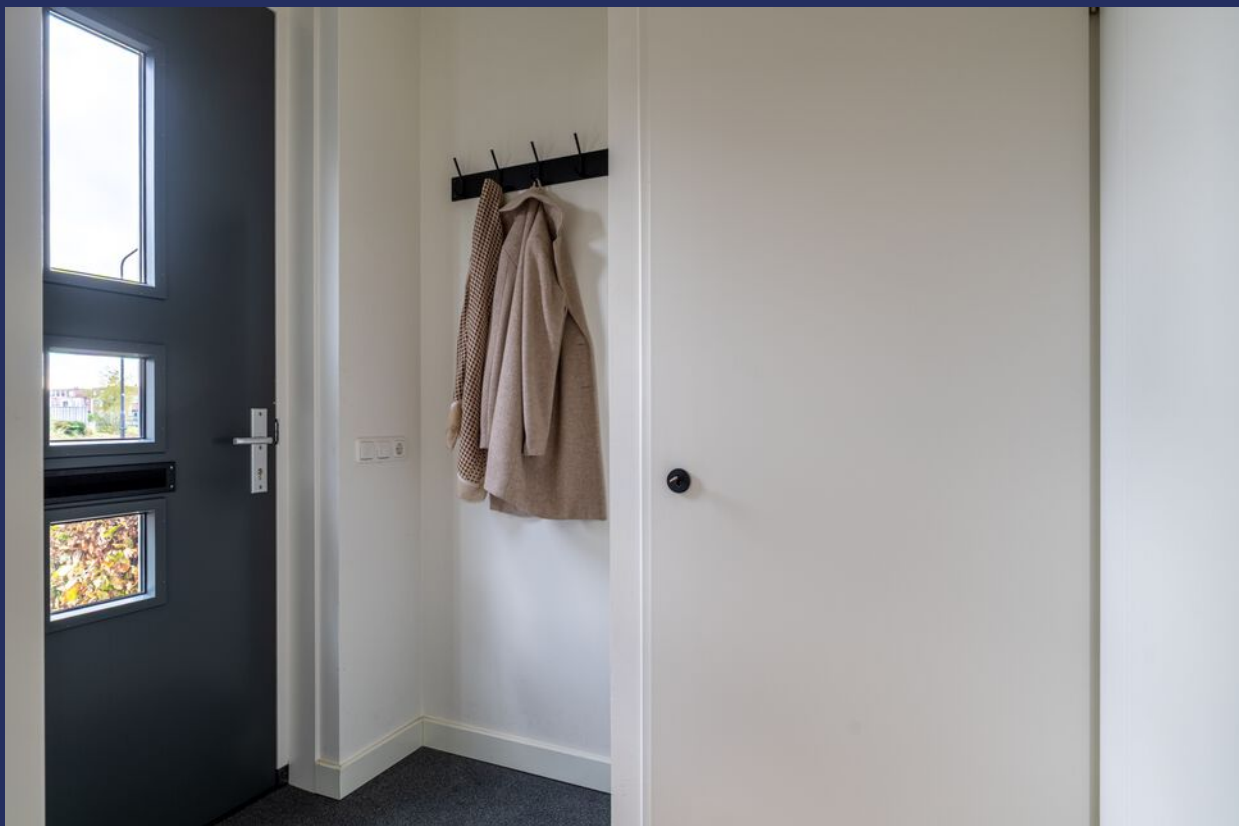

Koken





Voordelen

- Ruime eensgezinswoning
- Luxe woonkeuken
- Gezellige woonkamer
- Handige interne berging
- 3 slaapkamers
- Mooie badkamer
- Heerlijke tuin
- Prachtige plekje in een rustige straat





Eten




Wonen








Overloop

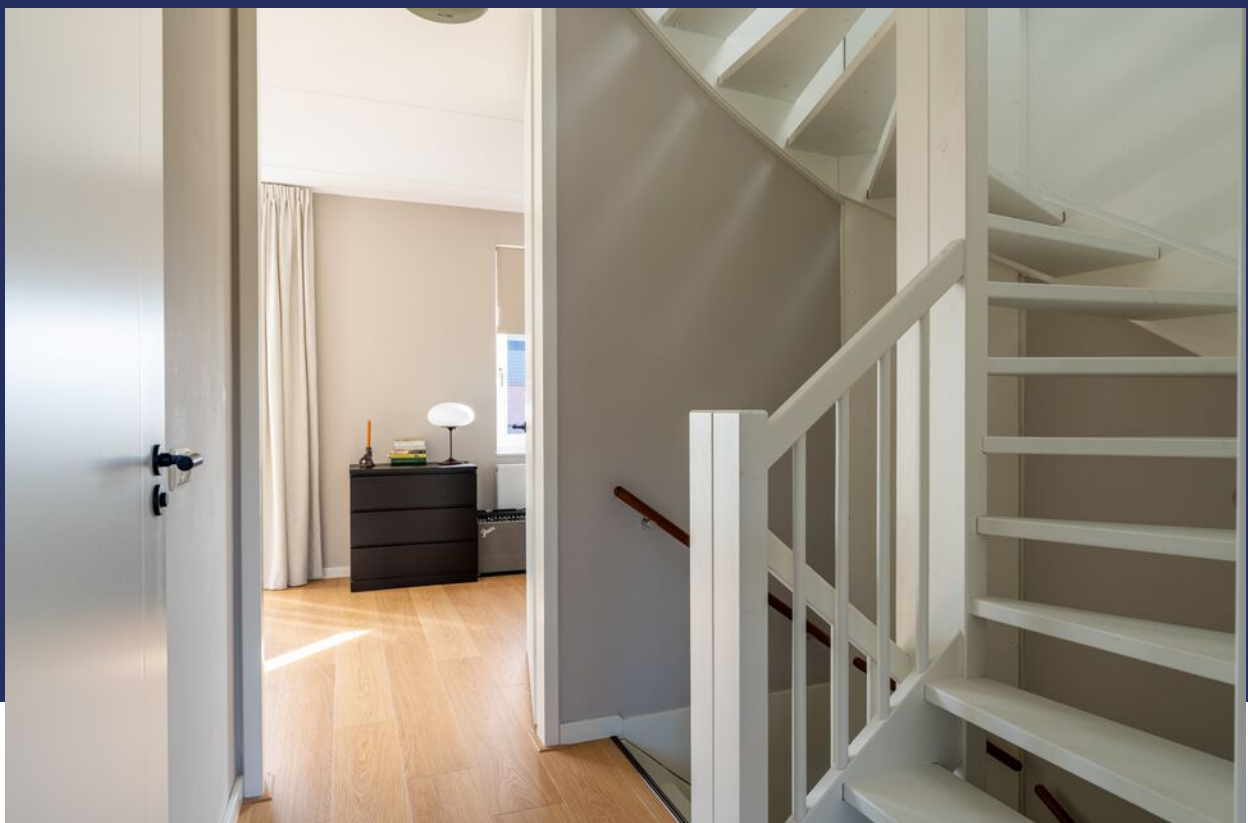

Slapen




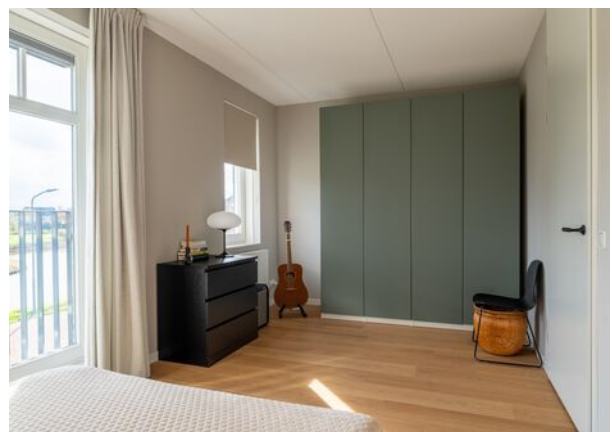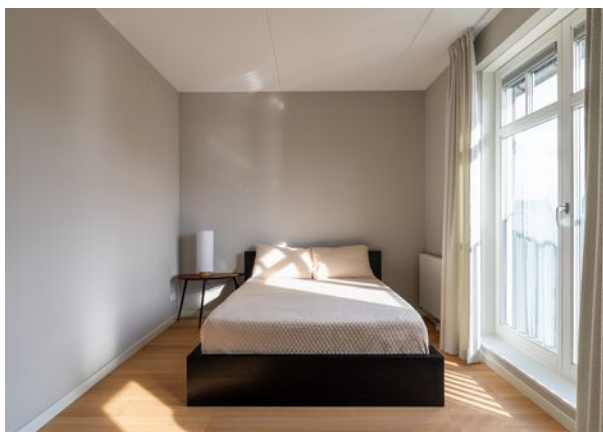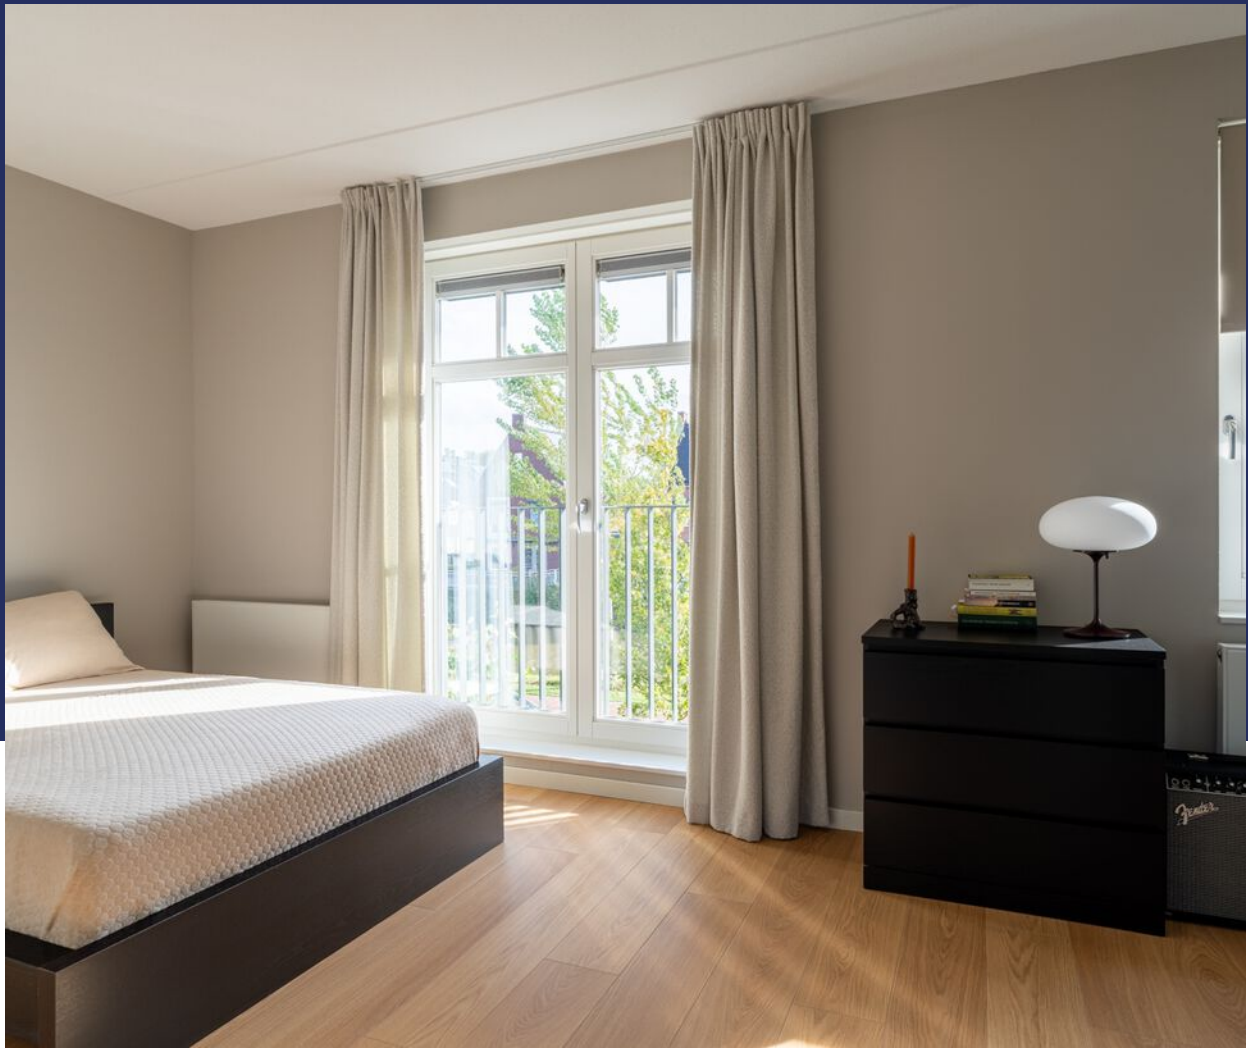

Baden



Zolder

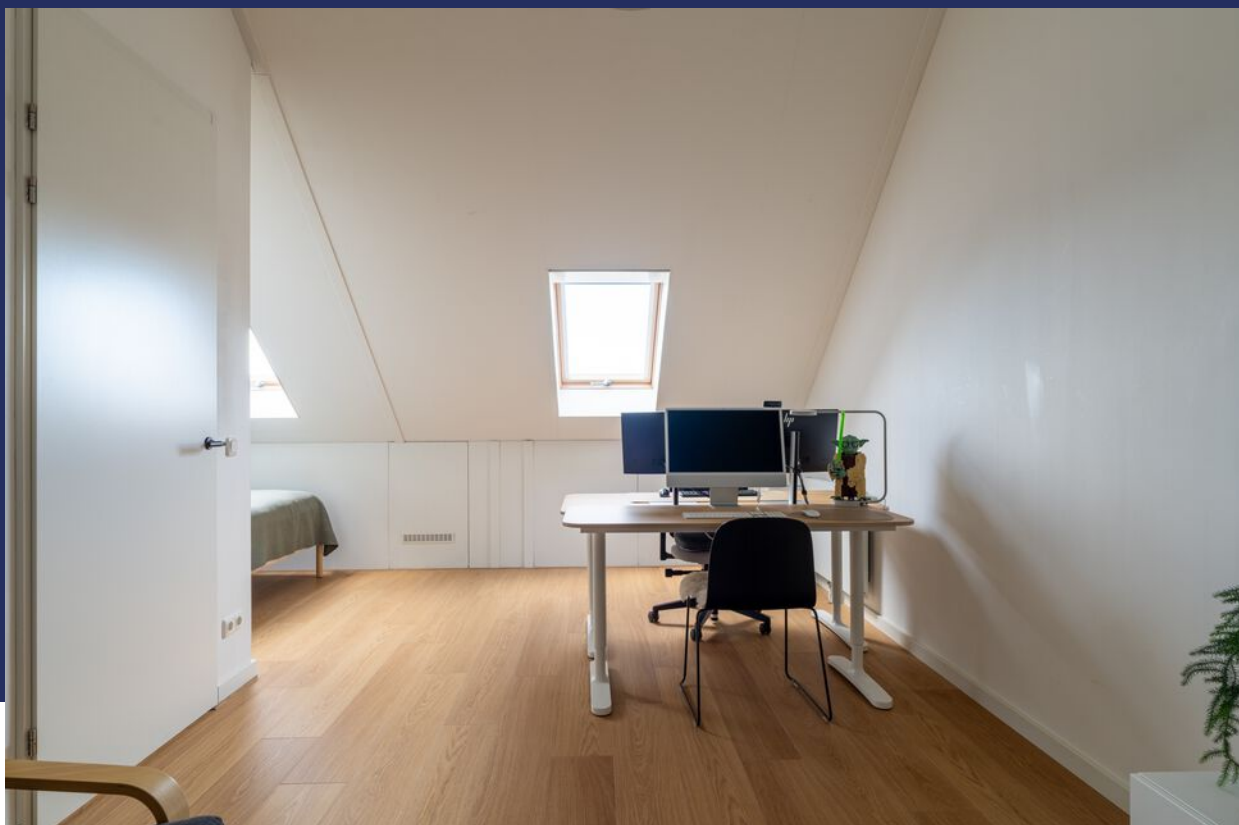



Buitenleven





Omgeving



Bijzonderheden

- De constructie van het woonhuis bestaat uit een onderheide betonnen fundering met betonvloeren en een pannen dakbedekking. Het platte dak is voorzien van een bitumineuze dakbedekking. De woning is volledig geïsoleerd en voorzien van HR++ beglazing.

- Kenmerken van de woning:
 - Bouwjaar 2020;
 - Energielabel A;
 - CV betreft een Intergas uit 2020;
 - Vloerverwarming op BG;
 - Kamer splitsen aan achterzijde mogelijk;
 - Oplevering in overleg.

- Voor vragenlijst, laatste akte van levering, aanvullende documenten etc. zie dataroom van Eerlijk Bieden, toegankelijk doormiddel van scan QR-code.

- In de koopakte zal een waarborgsom c.q. bankgarantie van 10% van de koopprijs worden gesteld te voldoen door de koper binnen 6 tot 8 weken na het tot stand komen van de koopovereenkomst. Als je een hypotheek nodig hebt dan kan jouw financieel adviseur dit ook regelen.

- We hebben deze brochure met grote zorg samengesteld maar een foutje sluipt er soms zomaar in. Dat is de reden dat wij expliciet vermelden dat je geen rechten kunt ontleen aan eventuele fouten of onvolledigheden. Onze aanbiedingen zijn geheel vrijblijvend en de informatie die wij jou geven ontslaat je niet van jouw onderzoek plicht.

Plattegrond

Begane grond




3D Plattegrond

Begane grond



Plattegrond

Verdieping

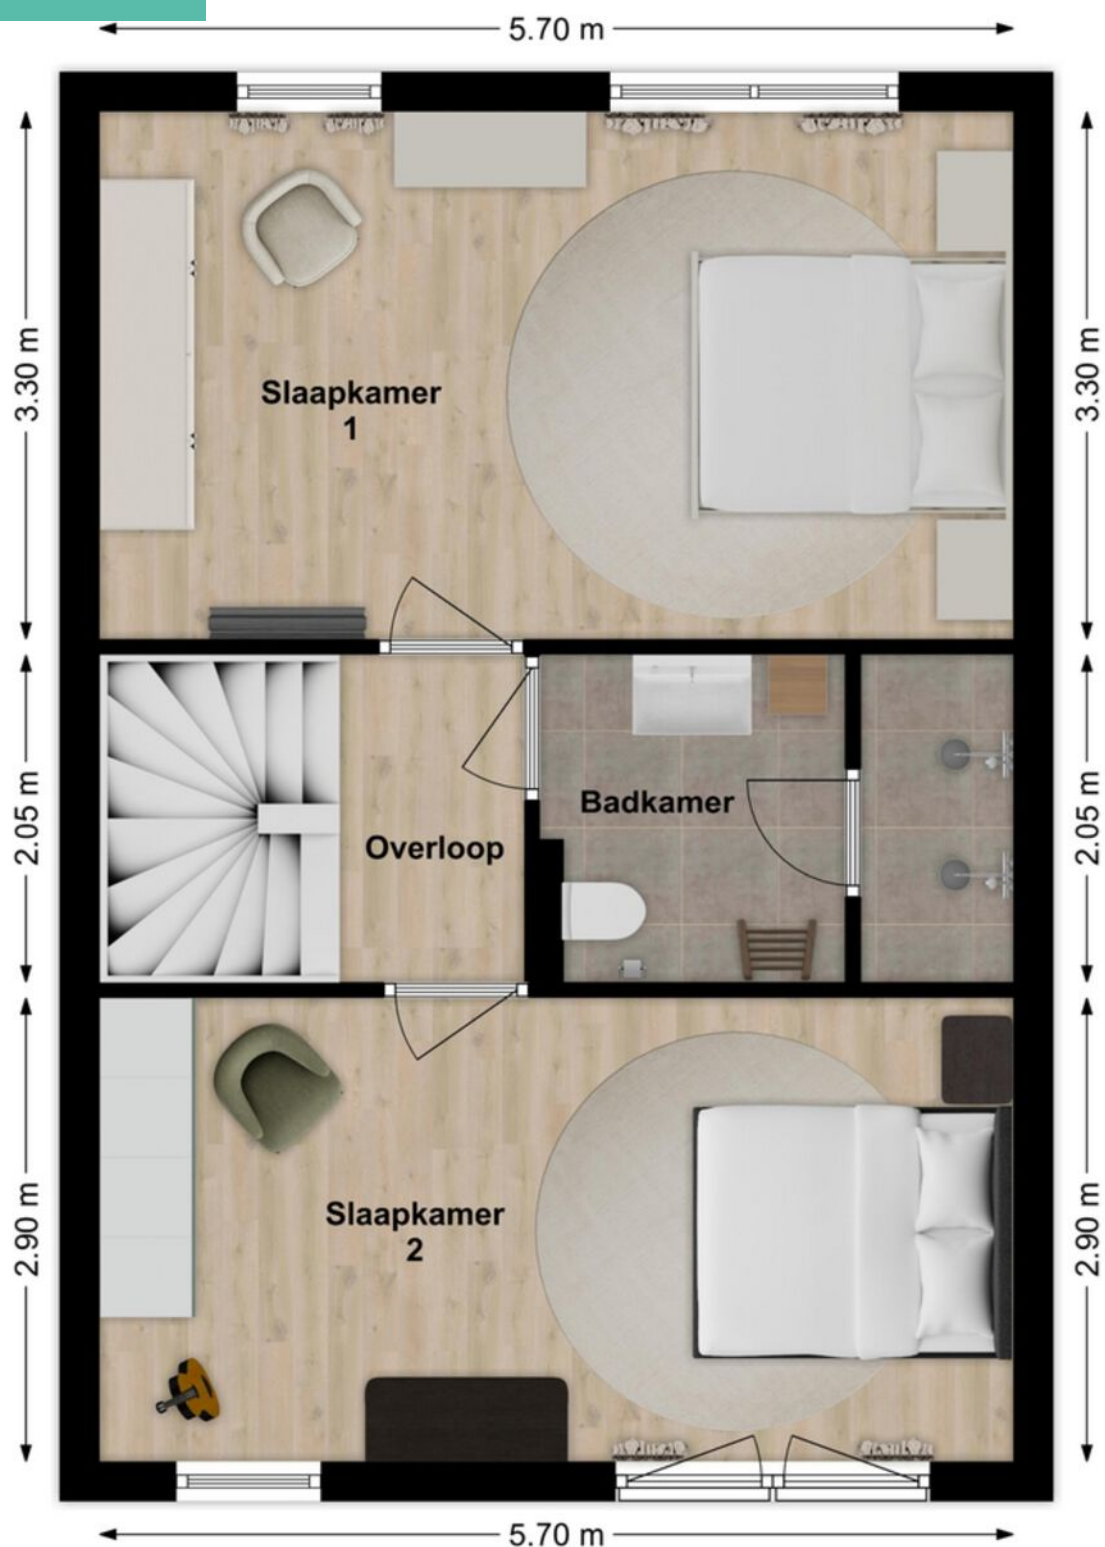


Plattegrond

Verdieping



Plattegrond

Zolder

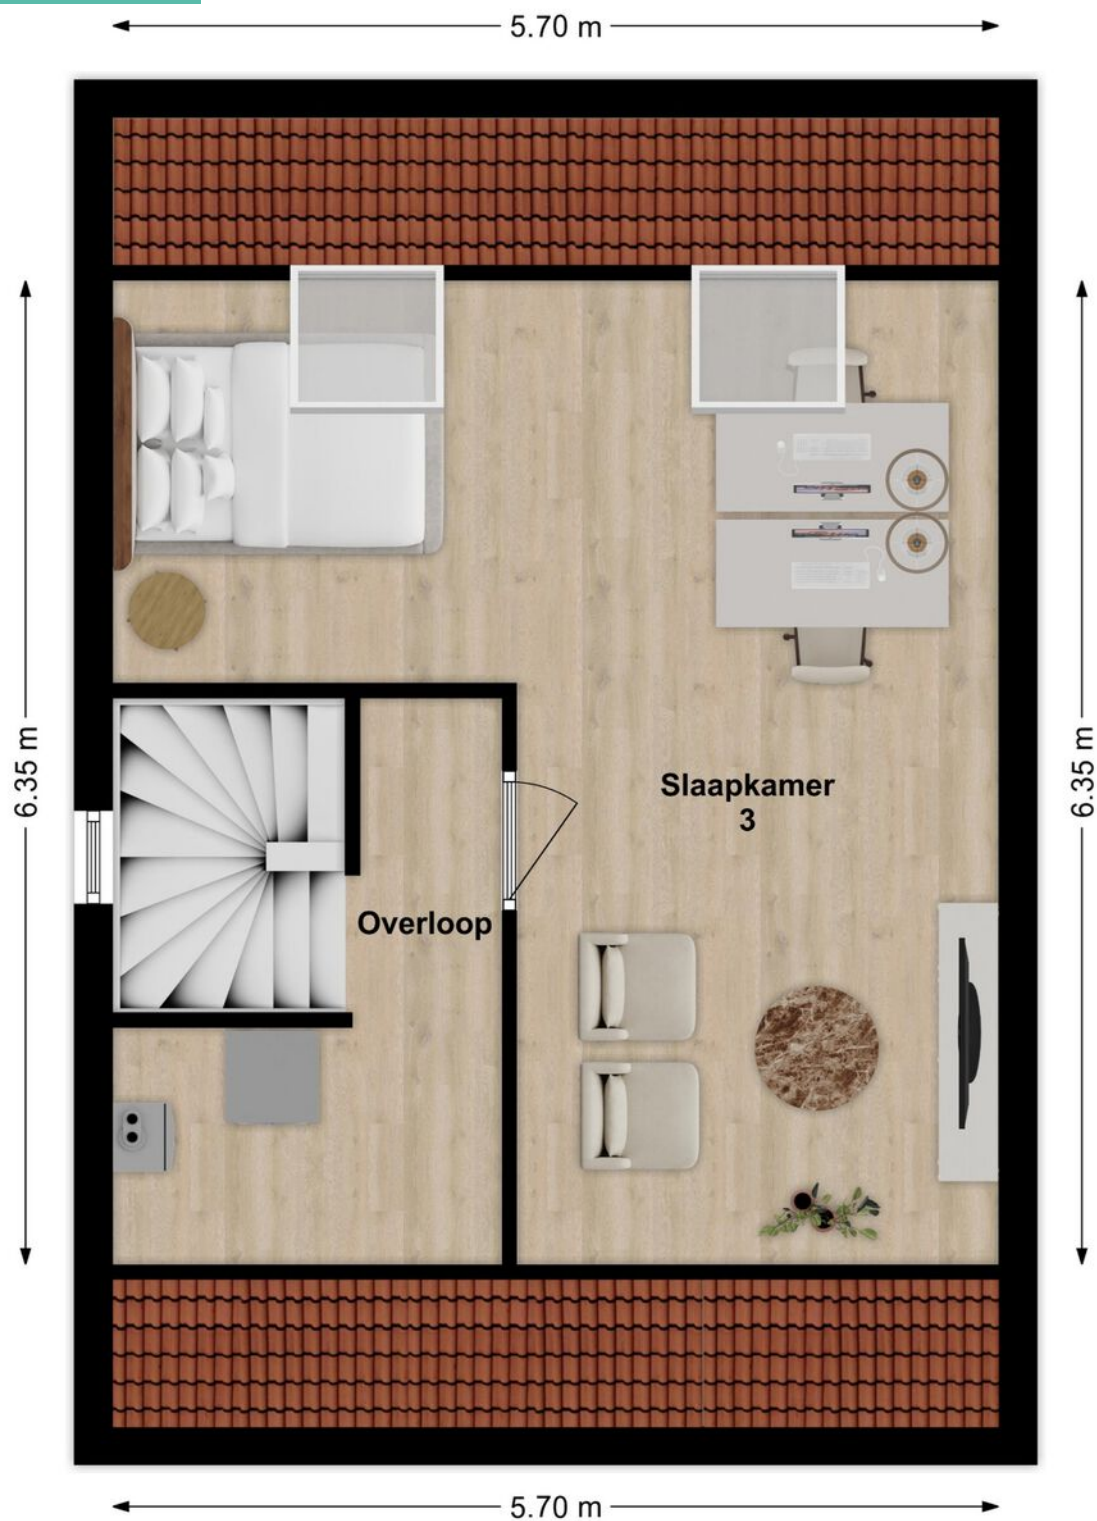

3D Plattegrond

Zolder



Lijst van zaken

LIJST VAN ZAKEN BEHORENDE BIJ

Object Boomgaard 43, Nieuwendijk NB

Deze lijst van zaken is bedoeld om aan te geven welke zaken er al dan niet in de woning achterblijven. Bij onduidelijkheid of wanneer hier geen afspraken over gemaakt worden, dan houdt dat in dat de betreffende zaak niet in de woning achterblijft en door de verkoper mee wordt genomen.

	BLIJFT ACHTER	GAAT MEE	KAN WORDEN OVERGENOMEN	N.V.T.
Buiten				
Tuinaanleg/bestrating/beplanting	☒	☐	☐	☐
Buitenverlichting	☒	☐	☐	☐
Tijd- of schemerschakelaar/bewegingsmelder	☐	☐	☐	☒
Tuinhuis/buitenberging	☐	☐	☐	☒
Vijver	☐	☐	☐	☒
Broeikas	☐	☐	☐	☒
Vlaggenmast	☐	☐	☐	☒
Zonnepanelen	☒	☐	☐	☐
Tuinslanghaspel	☐	☐	☒	☐
Woning				
Alarminstallatie	☐	☐	☐	☒
Schotel/antenne	☐	☐	☐	☒
Brievenbus	☐	☐	☐	☒
(Voordeur)bel	☒	☐	☐	☐
Rookmelders	☒	☐	☐	☐
Veiligheidssloten en overige inbraakpreventie	☐	☐	☐	☒
Screens voor / achter	☐	☐	☐	☒
Etages:	☐	☐	☐	☐
Rolluiken/zonwering buiten voor / achter	☒	☐	☐	☐
Zonwering binnen voor / achter	☐	☐	☐	☒
Etages:	☐	☐	☐	☐
Vliegenhorren	☐	☐	☐	☒
Overige:	☐	☐	☐	☐
Raamdecoratie, te weten				
Gordijnrails	☐	☐	☒	☐
Etages:	☐	☐	☒	☐
Gordijnen	☐	☐	☒	☐
Etages:	☐	☐	☒	☐
Rolgordijnen	☐	☐	☒	☐
Etages:	☐	☐	☐	☒
Vitrages	☐	☐	☐	☒
Etages:	☐	☐	☐	☒
Jaloezieën/lamellen	☐	☐	☐	☒
Etages:	☐	☐	☐	☐
Plissé gordijnen begane grond	☒	☐	☐	☐

Boomgaard 43, Nieuwendijk NB

Lijst van zaken

	BLIJFT ACHTER	GAAT MEE	KAN WORDEN OVERGENOMEN	N.V.T.
Vloerdecoratie, te weten				
Vloerbedekking/linoleum	☐	☐	☐	☒
Etages:				
Parketvloer/laminaat	☒	☐	☐	☐
Etages:				
Overige:	☐	☐	☐	☐
Warmwatervoorziening/CV				
CV met toebehoren	☒	☐	☐	☐
Close-in boiler	☐	☐	☐	☒
Geiser	☐	☐	☐	☒
Thermostaat	☒	☐	☐	☐
Mechanische ventilatie/luchtbehandeling	☒	☐	☐	☐
Airconditioning	☐	☐	☐	☒
Quooker	☐	☐	☐	☒
Overige:	☐	☐	☐	☐
Open haard, houtkachel				
(Voorzet) open haard	☐	☐	☐	☒
Met / zonder toebehoren				
Allesbrander	☐	☐	☐	☒
Kachels	☐	☐	☐	☒
Overige:	☐	☐	☐	☐
Keuken (inbouw)apparatuur, te weten:				
Keukenmeubel	☐	☐	☐	☒
(Combi)magnetron	☐	☒	☐	☐
Gaskookplaat/keramische plaat/inductie/fornuis	☒	☐	☐	☐
Oven	☒	☐	☐	☐
Vaatwasser	☒	☐	☐	☐
Afzuigkap/schouw	☒	☐	☐	☐
Koelkast/vrieskast	☒	☐	☐	☐
Wasmachine	☐	☒	☐	☐
Wasdroger	☐	☐	☐	☒
Overige:	☐	☐	☐	☐
Verlichting, te weten:				
Inbouwverlichting/dimmers	☐	☐	☐	☒
Opbouwverlichting	☐	☒	☐	☐
Overige:	☐	☐	☐	☐
(Losse) kasten, legplanken, te weten:				
Losse kast(en)	☐	☒	☐	☐
Boeken/legplanken	☒	☐	☐	☐
Werkbank in schuur/garage	☐	☐	☐	☒

Boomgaard 43, Nieuwendijk NB

Lijst van zaken

	BLIJFT ACHTER	GAAT MEE	KAN WORDEN OVERGENOMEN	N.V.T.
Vast bureau	☐	☐	☐	☒
Spiegelwanden	☐	☐	☐	☒
Kledingkast	☐	☐	☒	☐
Sanitaire voorzieningen				
Badkameraccessoires	☒	☐	☐	☐
Wastafel(s)	☒	☐	☐	☐
Toiletaccessoires	☒	☐	☐	☐
Veiligheidsschakelaar wasautomaat	☐	☐	☐	☒
Waterslot wasautomaat	☐	☐	☐	☒
Sauna	☐	☐	☐	☒
Met / zonder toebehoren	☐	☐	☐	☒
Overige:	☐	☐	☐	☐
Telefoontoestel/-installatie				
Telefoontoestellen	☐	☐	☐	☒
Telefooninstallatie	☐	☐	☐	☒
Overige:	☐	☐	☐	☐
Voorzetramen/radiatorfolie etc., te weten:				
Radiatorafwerking	☐	☐	☐	☒
Voorzetramen	☐	☐	☐	☒
Isolatievoorzieningen	☐	☐	☐	☒
Overige:	☐	☐	☐	☐
Overige zaken, te weten:				
Schilderijophangstelsysteem	☐	☐	☐	☒
Stellingkast garage	☒	☐	☐	☐
Overige:	☐	☐	☐	☐
Overige:	☐	☐	☐	☐
Overige	☐	☐	☐	☐
Aanvullende opmerkingen:				

Boomgaard 43, Nieuwendijk NB

Energie label



Rijksoverheid

Energie label woning

Boomgaard 43
4255JR Nieuwendijk
BAG-ID: 0870010000302750

Veel besparingsmogelijkheden

Energie label A


Registratienummer 215279086
Datum van registratie 16-03-2020
Geldig tot 16-03-2030



Weinig besparingsmogelijkheden

Overzicht woningkenmerken

1.	Woningtype	Hoekwoning
	Bouwperiode	2014 - heden
	Woonoppervlakte	121 t/m 140 m ²
2.	Glas woonruimte(s)	HR glas
	Glas slaapruimte(s)	HR glas
3.	Gevelisolatie	Gevel niet extra geïsoleerd
4.	Dakisolatie	Dak niet extra geïsoleerd
5.	Vloerisolatie	Vloer niet extra geïsoleerd
6.	Verwarming	Individuele CV-ketel, geïnstalleerd in of na 1998
7.	Aparte warmtapwatervoorziening	Geen apart toestel
8.	Zonne-energie	11,2 m ² zonnepanelen en geen zonneboiler
9.	Ventilatie	Geen balansventilatie

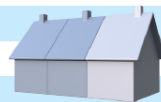

Wilt u besparen op uw energierekening? Overweeg dan de volgende mogelijke maatregelen:

Een zonneboiler voor het verwarmen van uw tapwater

Als de besparingsmogelijkheden HR107-ketel, HR107-combiketel en/of warmtepomp tegelijk op uw energie label verschijnen, dan is slechts één van deze maatregelen zinvol om uit te voeren. U kunt hieruit dus een keuze maken.

Goedgekeurd door:

Naam Marinus van der Sangen
Examenummer 4665
KvK nummer 54220254

Afgegeven conform de regeling energieprestatie gebouwen, welke onderdeel is van de Europese richtlijn EPBD

Dit energie label is afgegeven door Rijksdienst voor Ondernemend Nederland.

Dit energie label kunt u altijd verifiëren op www.energie label voor woningen.nl of www.energie label.nl/woningen/zoek-je-energie label/.

Disclaimer

Dit energie label bevat maatregelen om de energieprestatie van uw woning te verbeteren. De maatregelen die op dit energie label genoemd worden zijn maatregelen die op dit moment kosteneffectief zijn of dit naar verwachting binnen de geldigheidsduur van het energie label worden, gebaseerd op een gemiddeld energiegebruik van de woning.

Als uw gebruik afwijkt van het gemiddeld gebruik kunnen de terugverdientijden zoals vermeld op dit energie label afwijken.

Kadastrale kaart



12345

25

Huisnummer

Vastgestelde kadastrale grens

Voorlopige kadastrale grens

Administratieve kadastrale grens

Bebouwing

Voor een eensluitend uittreksel, geleverd op 6 oktober 2025
De bewaarder van het kadaster en de openbare registers

Deze kaart is noordgericht

Schaal 1: 500

Kadastrale gemeente

Stectie

Perceel

Werkendam


T

3227

Aan dit uittreksel kunnen geen betrouwbare maten worden ontleend.
De Dienst voor het kadaster en de openbare registers behoudt zich de intellectuele eigendomsrechten voor, waaronder het auteursrecht en het databankrecht.

kadaster

Op de kaart

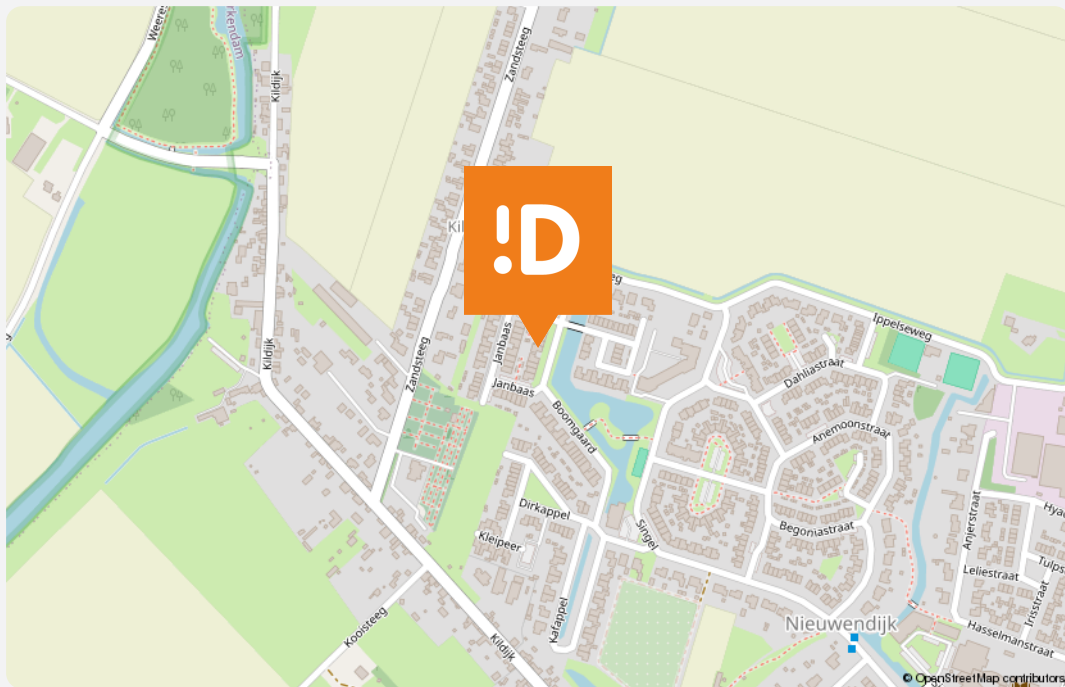

Boomgaard 43

Nieuwendijk

Over de buurt

Nieuwendijk is een fijn, rustig dorp met een centrale ligging langs de A27. Binnen twee minuten rijd je de snelweg op, en steden als Breda, Dordrecht, Rotterdam of Utrecht zijn allemaal binnen een half uur bereikbaar. Het dorp zelf biedt alle dagelijkse voorzieningen zoals een supermarkt, winkels en basisscholen. De woning ligt bovendien aan een mooie, groene woonstraat met een vrij uitzicht aan de voorzijde over een vijver — dat geeft meteen een gevoel van ruimte en rust.

Plaats een bod



Bieden op Boomgaard 43, Nieuwendijk

Scan de QR-code hiernaast (of vraag ons om de link) en breng je bod uit voor Boomgaard 43, Nieuwendijk.

Hoe het werkt

Via de QR-code kom je op het biedformulier van 'Eerlijk Bieden' waar jij je gegevens en je voorstel in kan vullen. Wanneer je je bod uitbrengt, wordt deze direct naar ons en de verkoper gestuurd. Na verloop van tijd zullen wij en de verkoper jouw voorstel beoordelen. In sommige gevallen kan er sprake zijn van onderhandeling. Via dit systeem behoudt de verkoper het recht van gunning; hij/zij mag zelf kiezen aan wie het huis verkocht wordt. Na deze aanwijzing krijg jij direct te horen of je het geworden bent of niet.

Eerlijk bieden

Dé Makelaars van Altena is in bezit van het keurmerk 'Eerlijk Bieden'. Eerlijk Bieden is een volledig onafhankelijk keurmerk voor makelaars dat de klant een 100% eerlijk biedproces garandeert!



Dé Makelaars van Altena

Dé Makelaar voor jou!

Je huis verkopen doe je niet elke dag. Nou wij dus wel! Niet alleen jouw huis maar een behoorlijk aantal huizen in de regio De Langstraat, Bommelerwaard, Land van Heusden en Altena. Vanuit onze jarenlange ervaring als makelaars helpen we je met een helder verhaal. Wij geloven dat het kopen en verkopen van je huis, naast een serieuze zaak, ook een ontspannen en leuke ervaring mag zijn. Dit is voelbaar in al onze communicatie.

Meer dan 25 jaar een begrip in de regio!

Al sinds 1998 zijn Dé Makelaars van Altena actief in de regio Altena. Met onze drie locaties in Woudrichem, Sprang-Capelle en Wijk en Aalburg kunnen onze allround makelaars jou van de beste zorgen voorzien.

Persoonlijk en betrokken

We gaan ervoor om jou een 'tevreden klant' te noemen. Onze klanten zijn namelijk onze beste ambassadeurs. We nemen de tijd om te luisteren naar je wensen en adviseren je over de soms toch wel lastige materie.

Kom je een bakkie doen?

Die betrokkenheid zorgt ervoor dat we bij heel wat adressen op de koffie mochten komen. Dat is fijn, want koffie lusten we graag. Deze relatie met de klant maakt voor ons het verschil. Panden zijn leuk, maar de mensen die bij de panden horen maken dit werk écht waardevol. Wij leven met je mee, we zijn niet van de kleine lettertjes en communiceren op een transparante manier. En je verwacht het misschien niet, maar we komen zelfs op tijd.

Wij staan elke dag met een glimlach voor je klaar





Dé Makelaars van Altena

Dé Makelaar voor jou!

Je eigen woning verkopen?

Zet de eerste stap naar het verkooptraject door je aan te melden voor de gratis waardebeoordeling van Dé Makelaars van Altena.

Vestiging Woudrichem

Burgemeester van der Lelystraat 16a
4285 BL Woudrichem
0183 30 70 40
woudrichem@dmva.nl

Vestiging Wijk en Aalburg

Bergstraat 49
4261 BW Wijk en Aalburg
0416 69 69 66
wijkenaalburg@dmva.nl

Vestiging Sprang-Capelle

Raadhuisplein 37
5161 CG Sprang-Capelle
0416 54 02 25
sprang-capelle@dmva.nl

