



Vraagprijs € 330.000 K.K.

Sigmondstraat 34

Werkendam

 www.dmva.nl • info@dmva.nl • 0183 30 70 40



**Dé Makelaars
van Altena**

Dé Makelaar voor jou!

Even op een rijtje...

Algemeen

Sfeervolle woning met uitbouw en zonnige tuin!

Woonoppervlakte	74m²
Perceeloppervlakte	109m²
Inhoud	260m³
Bouwjaar	1953
Aantal slaapkamers	3
Totaal aantal kamers	4
Energie label	D
Isolatievormen	dakisolatie, deels vloerisolatie, grotendeels dubbelglas
Soort verwarming	cv-ketel
Type CV ketel	Remeha, 2023

Heb je vragen?

De gegevens van onze vestigingen zijn te vinden op de achterkant van deze brochure.



Het hele verhaal

De Sigmondstraat 34 in Werkendam: een leuke, uitgebouwde en instapklare starterswoning waar je zó kunt beginnen. Een fijn plekje om op jezelf te gaan wonen of samen de eerste stap op de woningmarkt te zetten. De woning beschikt over 3 slaapkamers. De huidige eigenaren hebben het huis van kop tot staart verbouwd. Op een paar kleine puntjes na – die nog op hun planning stonden – is alles al gedaan. Omdat zij gaan verhuizen, is het aan de nieuwe bewoners om hier eventueel nog hun eigen finishing touch aan te geven. Verder is de woning volledig instapklaar, met een nette vloer, strak gestucte wanden en een prettige, lichte uitstraling.

Wonen en koken

De woonkamer is heerlijk licht en biedt dankzij de uitbouw verrassend veel ruimte. Een fijne plek om te ontspannen, vrienden te ontvangen of gewoon lekker thuis te zijn. De aangrenzende berging is ideaal voor extra opslag. De keuken is compact, maar slim ingedeeld en functioneel. Deze is voorzien van een inductiekookplaat, afzuigkap, spoelgedeelte en een losse koelkast. Daarnaast is er een ruime trapkast aanwezig, waardoor je nooit kastruimte tekortkomt en alles netjes kunt opbergen.

Slapen en baden

De woning beschikt over drie slaapkamers. De grootste slaapkamer heeft direct toegang tot de badkamer. De badkamer is netjes afgewerkt, volledig betegeld in moderne beigetinten en voorzien van een inloofdouche, wastafelmeubel en vloerverwarming. De andere twee slaapkamers zijn wat kleiner, maar beschikken beide over een vaste kast. Perfect als kinderkamer, thuishkantoor of logeerkamer. Daarnaast is er nog een praktische vliering voor extra bergruimte.

Buitenleven


De tuin is netjes aangelegd, volledig omsloten en bereikbaar via een achterom. Dankzij de gunstige zonligging is het hier prettig vertoeven. Extra leuk: loop je door de poort, dan sta je vrijwel direct bij een speeltuintje in de wijk, super leuk als er eens een neefje of nichtje mag blijven logeren.

Locatie

De woning ligt in Werkendam, een gezellig en compleet dorp met alle dagelijkse voorzieningen binnen handbereik. Werkendam beschikt over een levendige winkelstraat met onder andere de slager, bakker, viswinkel, bloemist en diverse speciaalzaken. De supermarkt ligt letterlijk om de hoek: voor je dagelijkse boodschappen loop je zo even naar de Albert Heijn. Ook qua bereikbaarheid zit je hier goed. Dankzij de strategische ligging ben je via de A27 snel onderweg richting Gorinchem, Utrecht, Breda en Rotterdam. Ideaal voor woon-werkverkeer én vrije tijd.



Hal | Toilet

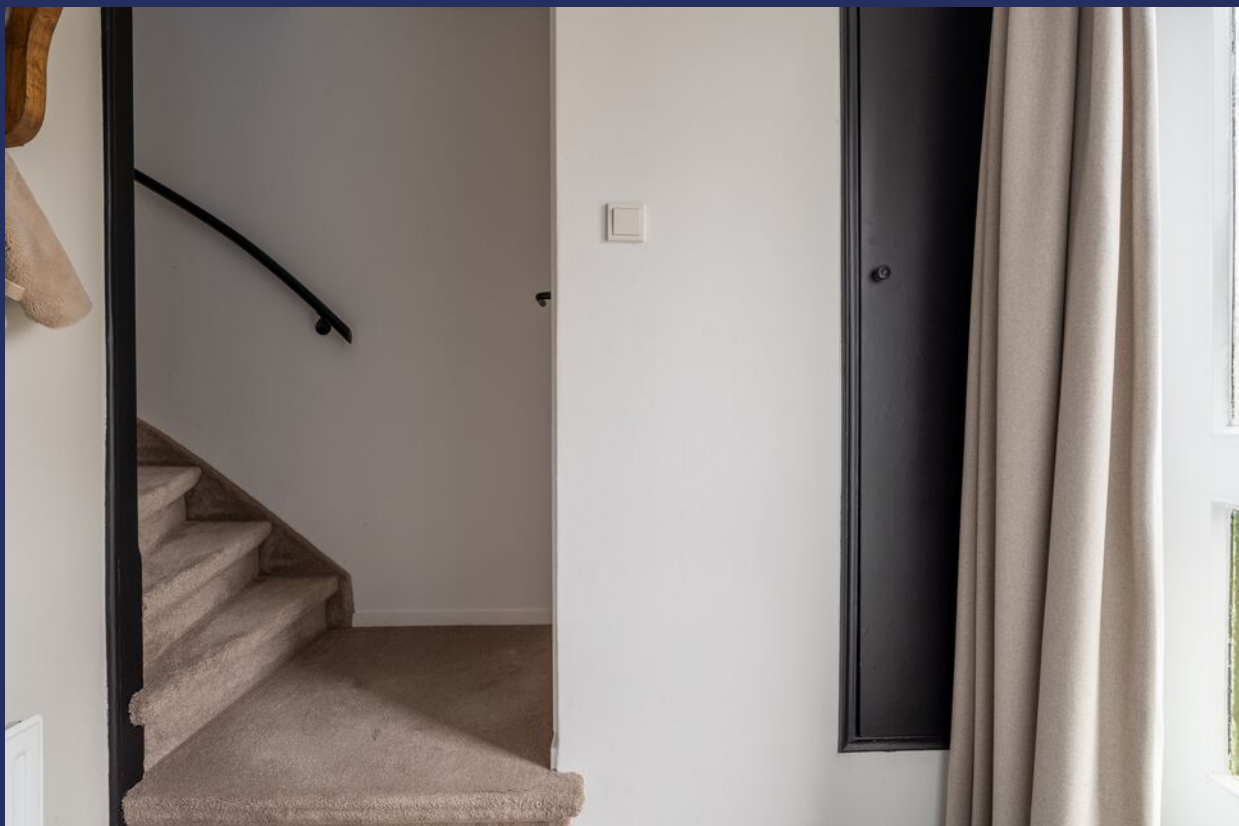

Wonen





Voordelen

- Instapklare en sfeervolle starterswoning
- Gezellige woonkamer en eetkamer
- 3 slaapkamers
- Mooie badkamer
- Heerlijke zonnige tuin
- Centrum op loopafstand
- Mooie omgeving





Koken




Eten



Slapen



Baden

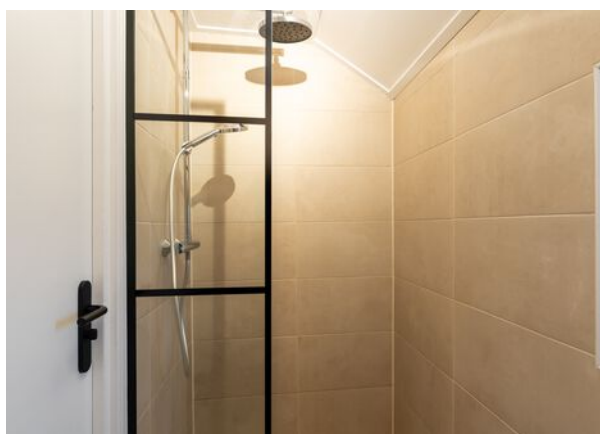

Slapen



Slapen



Buitenleven






Bijzonderheden

- De constructie van de woning bestaat uit een betonnen fundering en beschikt over betonnen vloeren en een pannendak. Het platte dak is afgewerkt met een bitumineuze dakbedekking. Het dak van de woning is geïsoleerd en de woning is grotendeels voorzien van dubbele beglazing. De uitbouw is volledig geïsoleerd. De cv-installatie betreft een Remeha uit 2023.
- Gezien het bouwjaar zal er in de koopovereenkomst een ouderdomsclausule worden opgenomen. Hierin staat vermeld dat je als koper verklaard bekend te zijn met het feit dat de woning ouder is en dat de eisen die je aan de bouwkwaliteit mag stellen aanzienlijk lager liggen dan die van nieuwere woningen.
- Gewenste oplevering eind april 2026.
- Voor vragenlijst, laatste akte van levering, aanvullende documenten etc. zie dataroom van Eerlijk Bieden, toegankelijk doormiddel van scan QR-code.
- In de koopakte zal een waarborgsom c.q. bankgarantie van 10% van de koopprijs worden gesteld te voldoen door de koper binnen 6 tot 8 weken na het tot stand komen van de koopovereenkomst. Als je een hypotheek nodig hebt dan kan jouw financieel adviseur dit ook regelen.
- We hebben deze brochure met grote zorg samengesteld maar een foutje sluipt er soms zomaar in. Dat is de reden dat wij expliciet vermelden dat je geen rechten kunt ontlenen aan eventuele fouten of onvolledigheden. Onze aanbiedingen zijn geheel vrijblijvend en de informatie die wij jou geven ontslaat je niet van jouw onderzoek plicht.

Plattegrond

Begane grond

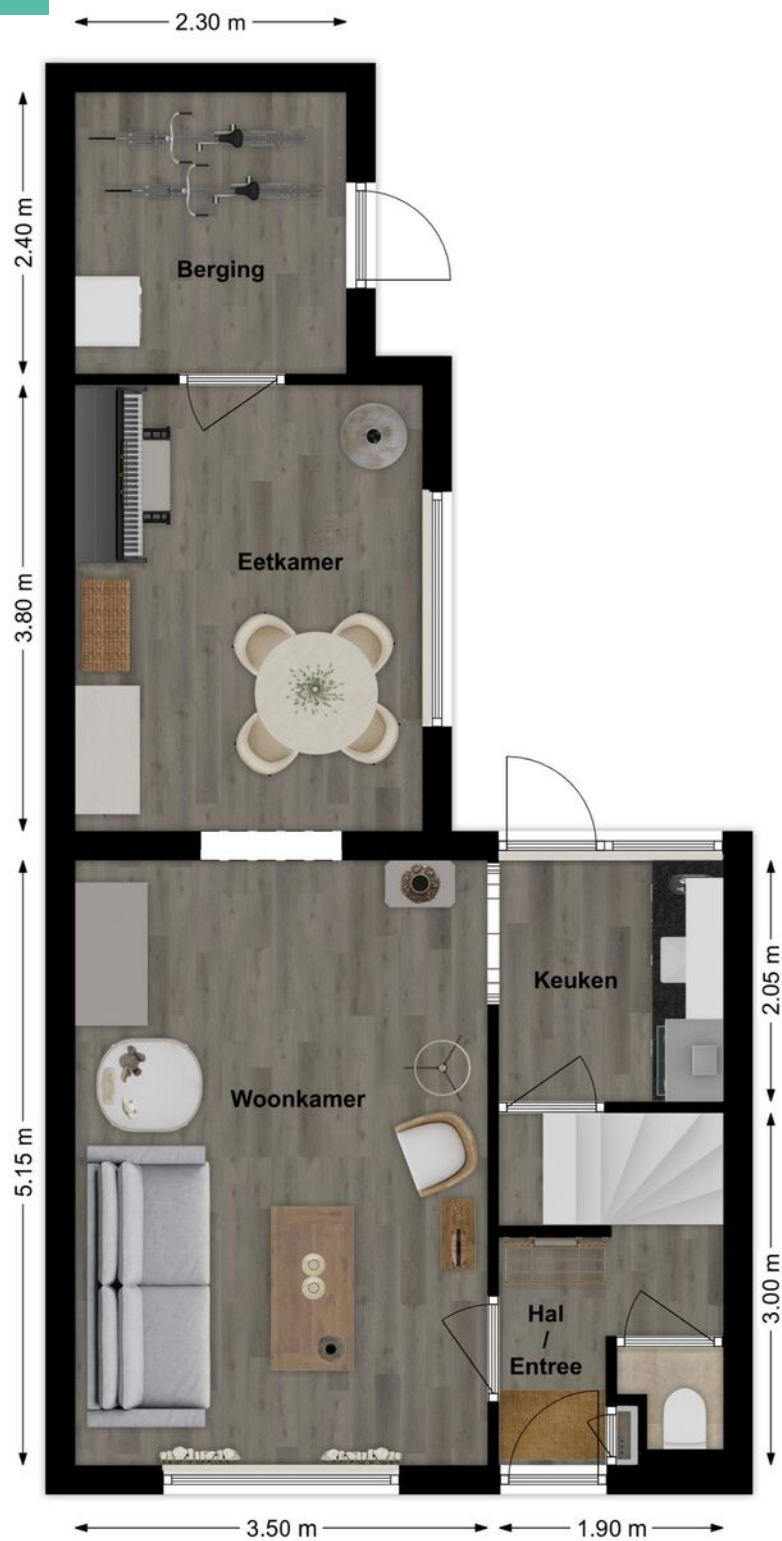


3D Plattegrond

Begane grond



Plattegrond

Verdieping

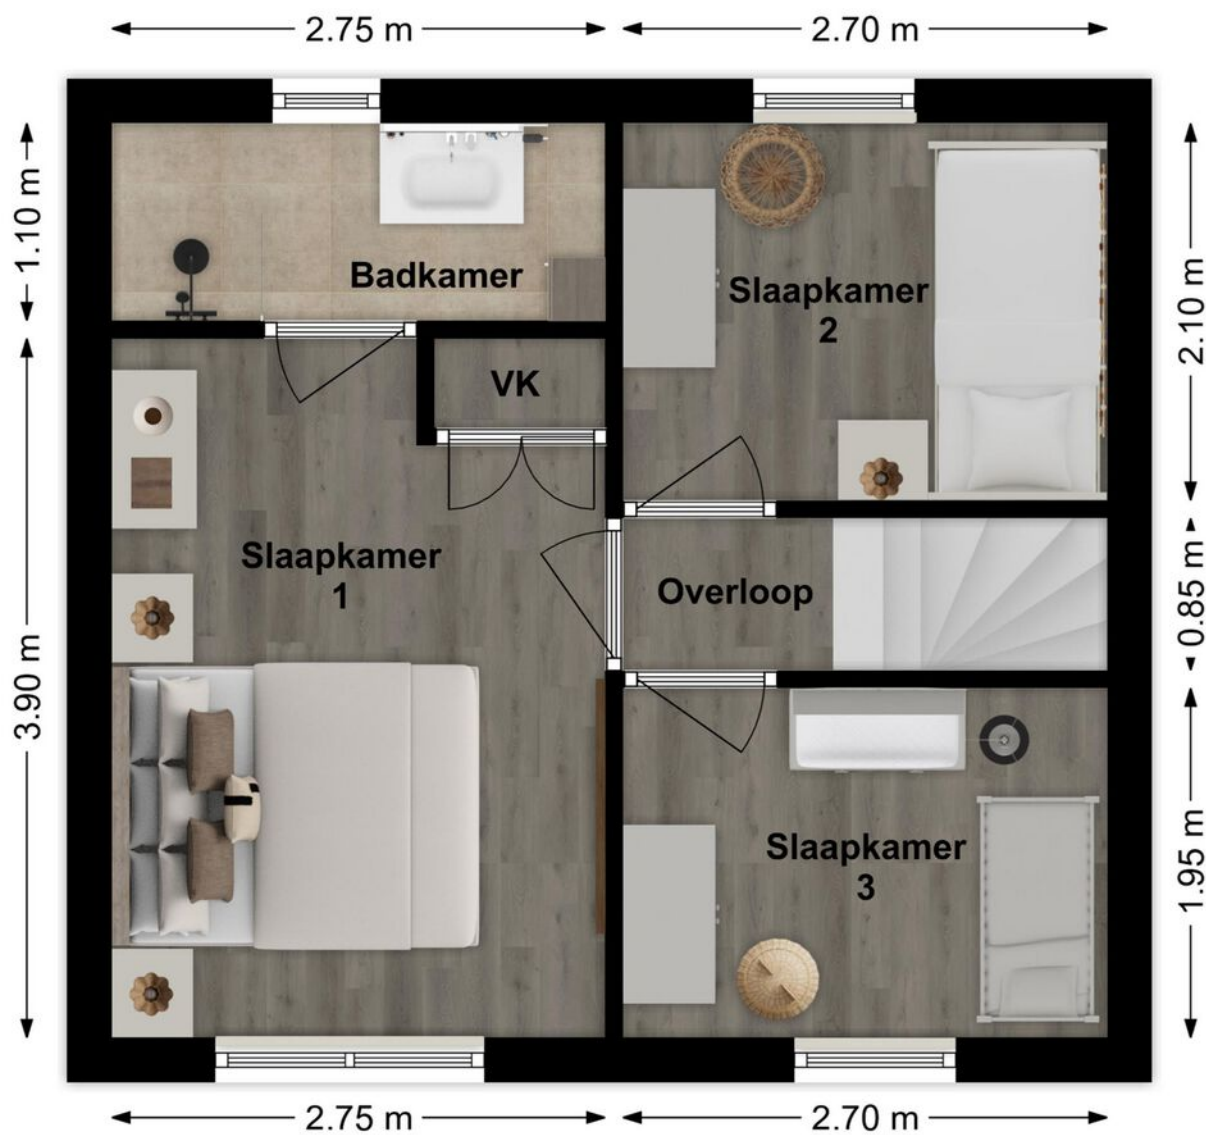

3D Plattegrond

Verdieping



Kadastrale kaart

Kadastrale kaart

Uw referentie: Frenk



12345
25

Deze kaart is noordgericht

Perceelnummer

Huisnummer

Vastgestelde kadastrale grens

Voorlopige kadastrale grens

Administratieve kadastrale grens

Bebouwing

Schaal 1: 500

Kadastrale gemeente Werkendam

Sectie O

Perceel 3062

kadaster

Aan dit uittreksel kunnen geen betrouwbare maten worden ontleend.

De Dienst voor het kadaster en de openbare registers behoudt zich de intellectuele eigendomsrechten voor, waaronder het auteursrecht en het databankenrecht.

Voor een eensluidend uittreksel, geleverd op 12 september 2025

De bewaarder van het kadaster en de openbare registers

Op de kaart



Sigmundstraat 34

Werkendam

Over de buurt

Werkendam beschikt over een levendige winkelstraat met onder andere de slager, bakker, viswinkel, bloemist en diverse speciaalzaken. De supermarkt ligt letterlijk om de hoek: voor je dagelijkse boodschappen loop je zo even naar de Albert Heijn. Ook qua bereikbaarheid zit je hier goed. Dankzij de strategische ligging ben je via de A27 snel onderweg richting Gorinchem, Utrecht, Breda en Rotterdam. Ideaal voor woon-werkverkeer én vrije tijd.

Lijst van zaken

LIJST VAN ZAKEN BEHORENDE BIJ

Object Simondstraat 34, Werkendam

Deze lijst van zaken is bedoeld om aan te geven welke zaken er al dan niet in de woning achterblijven. Bij onduidelijkheid of wanneer hier geen afspraken over gemaakt worden, dan houdt dat in dat de betreffende zaak niet in de woning achterblijft en door de verkoper mee wordt genomen.

	BLIJFT ACHTER	GAAT MEE	KAN WORDEN OVERGEGEVEN	N.V.T.
Buiten				
Tuinaanleg/bestrating/beplanting	☒	☐	☐	☐
Buitenverlichting	☐	☒	☐	☐
Tijd- of schemerschakelaar/bewegingsmelder	☐	☐	☐	☒
Tuinhuis/buitenberging	☐	☐	☐	☒
Vijver	☐	☐	☐	☒
Broeikas	☐	☐	☐	☒
Vlaggenmast	☒	☐	☐	☐
Zonnepanelen	☐	☐	☐	☒
Overige:	☐	☐	☐	☐
Woning				
Alarminstallatie	☐	☐	☐	☒
Schotel/antenne	☐	☐	☐	☒
Brievenbus	☒	☐	☐	☐
(Voordeur)bel	☒	☐	☐	☐
Rookmelders	☒	☐	☐	☐
Veiligheidssloten en overige inbraakpreventie	☒	☐	☐	☐
Screens voor / achter	☐	☐	☐	☒
Etages:	☐	☐	☐	☒
Rolluiken/zonwering buiten voor / achter	☐	☐	☐	☒
Zonwering binnen voor / achter	☐	☐	☐	☒
Etages:	☐	☐	☐	☒
Vliegenhorren	☒	☐	☐	☐
Overige:	☐	☐	☐	☐
Raamdecoratie, te weten				
Gordijnrails	☒	☐	☐	☐
Etages:	☐	☐	☐	☐
Gordijnen	☒	☐	☐	☐
Etages:	☐	☐	☐	☐
Rolgordijnen	☒	☐	☐	☐
Etages:	☐	☐	☐	☐
Vitrages	☐	☐	☐	☒
Etages:	☐	☐	☐	☒
Jaloezieën/lamellen	☐	☐	☐	☒
Etages:	☐	☐	☐	☒
Overige:	☐	☐	☐	☐

Simondstraat 34, Werkendam

Lijst van zaken

	BLIJFT ACHTER	GAAT MEE	KAN WORDEN OVERGENOMEN	N.V.T.
Vloerdecoratie, te weten				
Vloerbedekking/linoleum	☒	☐	☐	☐
Etages:				
Parketvloer/laminaat	☒	☐	☐	☐
Etages:				
Overige:	☐	☐	☐	☐
Warmwatervoorziening/CV				
CV met toebehoren	☒	☐	☐	☐
Close-in boiler	☐	☐	☐	☒
Geiser	☐	☐	☐	☒
Thermostaat	☒	☐	☐	☐
Mechanische ventilatie/luchtbehandeling	☐	☐	☐	☒
Airconditioning	☐	☐	☐	☒
Quooker	☐	☐	☐	☒
Overige:	☐	☐	☐	☐
Open haard, houtkachel				
(Voorzet) open haard	☐	☐	☐	☒
Met / zonder toebehoren	☐	☐	☐	☒
Allesbrander	☐	☐	☐	☒
Kachels	☐	☐	☐	☒
Overige:	☐	☐	☐	☐
Keuken (inbouw)apparatuur, te weten:				
Keukenmeubel	☒	☐	☐	☐
(Combi)magnetron	☐	☒	☐	☐
Gaskookplaat/keramische plaat/inductie/fornuis	☒	☐	☐	☐
Oven	☐	☐	☐	☒
Vaatwasser	☐	☐	☐	☒
Afzuigkap/schouw	☒	☐	☐	☐
Koelkast/vrieskast	☐	☒	☐	☐
Wasmachine	☐	☒	☐	☐
Wasdroger	☐	☒	☐	☐
Overige:	☐	☐	☐	☐
Verlichting, te weten:				
Inbouwverlichting/dimmers	☐	☐	☐	☒
Opbouwverlichting	☐	☒	☐	☐
Overige:	☐	☐	☐	☐
(Losse) kasten, legplanken, te weten:				
Losse kast(en)	☐	☒	☐	☐
Boeken/legplanken	☒	☐	☐	☐
Werkbank in schuur/garage	☐	☐	☐	☒

Simondstraat 34, Werkendam

Lijst van zaken

	BLIJFT ACHTER	GAAT MEE	KAN WORDEN OVERGENOMEN	N.V.T.
Vast bureau	☐	☐	☐	☒
Spiegelwanden	☐	☐	☐	☒
Overige:	☐	☐	☐	☐
Sanitaire voorzieningen				
Badkameraccessoires	☒	☐	☐	☐
Wastafel(s)	☒	☐	☐	☐
Toiletaccessoires	☒	☐	☐	☐
Veiligheidsschakelaar wasautomaat	☐	☐	☐	☒
Waterslot wasautomaat	☐	☐	☐	☒
Sauna	☐	☐	☐	☒
Met / zonder toebehoren	☐	☐	☐	☒
Overige:	☐	☐	☐	☐
Telefoontoestel/-installatie				
Telefoontoestellen	☐	☐	☐	☒
Telefooninstallatie	☐	☐	☐	☒
Overige:	☐	☐	☐	☐
Voorzetramen/radiatorfolie etc., te weten:				
Radiatorafwerking	☐	☐	☐	☒
Voorzetramen	☐	☐	☐	☒
Isolatievoorzieningen	☐	☐	☐	☒
Overige:	☐	☐	☐	☐
Overige zaken, te weten:				
Schilderijophangstelsysteem	☐	☐	☐	☒
Laadpaal	☐	☐	☐	☐
Overige:	☐	☐	☐	☐
Overige:	☐	☐	☐	☐
Overige	☐	☐	☐	☐
Aanvullende opmerkingen:				

Simondstraat 34, Werkendam

Plaats een bod



Bieden op Sigmondstraat 34, Werkendam

Scan de QR-code hiernaast (of vraag ons om de link) en breng je bod uit voor Sigmondstraat 34, Werkendam.

Hoe het werkt

Via de QR-code kom je op het biedformulier van 'Eerlijk Bieden' waar jij je gegevens en je voorstel in kan vullen. Wanneer je je bod uitbrengt, wordt deze direct naar ons en de verkoper gestuurd. Na verloop van tijd zullen wij en de verkoper jouw voorstel beoordelen. In sommige gevallen kan er sprake zijn van onderhandeling. Via dit systeem behoudt de verkoper het recht van gunning; hij/zij mag zelf kiezen aan wie het huis verkocht wordt. Na deze aanwijzing krijg jij direct te horen of je het geworden bent of niet.

Eerlijk bieden

Dé Makelaars van Altena is in bezit van het keurmerk 'Eerlijk Bieden'. Eerlijk Bieden is een volledig onafhankelijk keurmerk voor makelaars dat de klant een 100% eerlijk biedproces garandeert!



Notities

[illegible]

Notities

[illegible]

Notities

[illegible]

Dé Makelaars van Altena

Dé Makelaar voor jou!

Je huis verkopen doe je niet elke dag. Nou wij dus wel! Niet alleen jouw huis maar een behoorlijk aantal huizen in de regio De Langstraat, Bommelerwaard, Land van Heusden en Altena. Vanuit onze jarenlange ervaring als makelaars helpen we je met een helder verhaal. Wij geloven dat het kopen en verkopen van je huis, naast een serieuze zaak, ook een ontspannen en leuke ervaring mag zijn. Dit is voelbaar in al onze communicatie.

Meer dan 25 jaar een begrip in de regio!

Al sinds 1998 zijn Dé Makelaars van Altena actief in de regio Altena. Met onze drie locaties in Woudrichem, Sprang-Capelle en Wijk en Aalburg kunnen onze allround makelaars jou van de beste zorgen voorzien.

Persoonlijk en betrokken

We gaan ervoor om jou een 'tevreden klant' te noemen. Onze klanten zijn namelijk onze beste ambassadeurs. We nemen de tijd om te luisteren naar je wensen en adviseren je over de soms toch wel lastige materie.

Kom je een bakkie doen?

Die betrokkenheid zorgt ervoor dat we bij heel wat adressen op de koffie mochten komen. Dat is fijn, want koffie lusten we graag. Deze relatie met de klant maakt voor ons het verschil. Panden zijn leuk, maar de mensen die bij de panden horen maken dit werk écht waardevol. Wij leven met je mee, we zijn niet van de kleine lettertjes en communiceren op een transparante manier. En je verwacht het misschien niet, maar we komen zelfs op tijd.

Wij staan elke dag met een glimlach voor je klaar





Dé Makelaars van Altena

Dé Makelaar voor jou!

Je eigen woning verkopen?

Zet de eerste stap naar het verkooptraject door je aan te melden voor de gratis waardebeoordeling van Dé Makelaars van Altena.

Vestiging Woudrichem

Burgemeester van der Lelystraat 16a
4285 BL Woudrichem
0183 30 70 40
woudrichem@dmva.nl

Vestiging Wijk en Aalburg

Bergstraat 49
4261 BW Wijk en Aalburg
0416 69 69 66
wijkenaalburg@dmva.nl

Vestiging Sprang-Capelle

Raadhuisplein 37
5161 CG Sprang-Capelle
0416 54 02 25
sprang-capelle@dmva.nl