



Vraagprijs € 399.000 K.K.

Rijshaak 15

Werkendam

 www.dmva.nl • info@dmva.nl • 0183 30 70 40



**Dé Makelaars
van Altena**

Dé Makelaar voor jou!

Even op een rijtje...

Algemeen

Modern, comfortabel en zorgeloos wonen op een fijne plek in Werkendam, met alle voorzieningen én de natuur van de Biesbosch praktisch om de hoek.

Woonoppervlakte	106m²
Perceeloppervlakte	124m²
Inhoud	385m³
Bouwjaar	2013
Aantal slaapkamers	3
Totaal aantal kamers	4
Energie label	A
Isolatievormen	volledig geïsoleerd
Soort verwarming	cv-ketel
Type CV ketel	Intergas, 2012

Heb je vragen?

De gegevens van onze vestigingen zijn te vinden op de achterkant van deze brochure.



Het hele verhaal

In een gezellige en levendige wijk van Werkendam staat deze moderne tussenwoning uit 2013, helemaal klaar voor nieuwe bewoners die zonder gedoe willen verhuizen. De woning is volledig geïsoleerd, strak afgewerkt en instapklaar. Klussen is hier dus niet nodig – dozen uitpakken en wonen maar. Dankzij vloerverwarming op de begane grond én in de badkamer geniet je dagelijks van extra comfort, met een rustige en moderne uitstraling als bonus.

Wonen:

Je komt binnen in een verrassend ruime hal die direct een prettige eerste indruk geeft. Hier vind je ook het nette toilet met fontein. De woonkamer voelt licht en uitnodigend aan en staat in directe verbinding met de tuin via de tuindeur. Onder de trap is slim gebruikgemaakt van de ruimte met een praktische trapkast, voorzien van een waterontharder – fijn voor je apparaten én voor jezelf. Doordat de begane grond is uitgerust met vloerverwarming zijn radiatoren overbodig en oogt de ruimte strak en ruimtelijk.

Koken:

De open keuken sluit naadloos aan op de woonkamer, waardoor koken en gezelligheid hier hand in hand gaan. De keuken is compleet uitgerust met moderne inbouwapparatuur, waaronder een inductiekookplaat, afzuigkap, combi-oven, koelkast en vaatwasser. Of je nu snel iets klaarmaakt of uitgebreid kookt, alles is binnen handbereik en je blijft altijd in contact met je gezelschap.

Slapen en baden:


Op de eerste verdieping bevinden zich drie goed ingedeelde slaapkamers, geschikt als slaap-, werk- of hobbyruimte. De moderne badkamer is voorzien van vloerverwarming, een inloopdouche, toilet en wastafelmeubel. Vooral op koude ochtenden is dit een fijne start van de dag. De zolderverdieping is een open, multifunctionele ruimte met dakraam en praktische bergruimte achter het knieschot. Ideaal als vierde slaapkamer, thuishkantoor of hobbyruimte. Daarnaast is er een aparte wasruimte met aansluitingen voor de wasmachine, de cv-ketel en mechanische ventilatie. Alles netjes en overzichtelijk bij elkaar.

Buitenleven:

De achtertuin ligt op het noorden en is daarmee heerlijk beschut tijdens warme zomerdagen. De tuin is onderhoudsvriendelijk en beschikt over een achterom en een houten berging met elektra. Perfect voor fietsen, tuinspullen of extra opslag. Een fijne buitenruimte waar je met gemak je eigen sfeer aan kunt geven.



Hal | Toilet

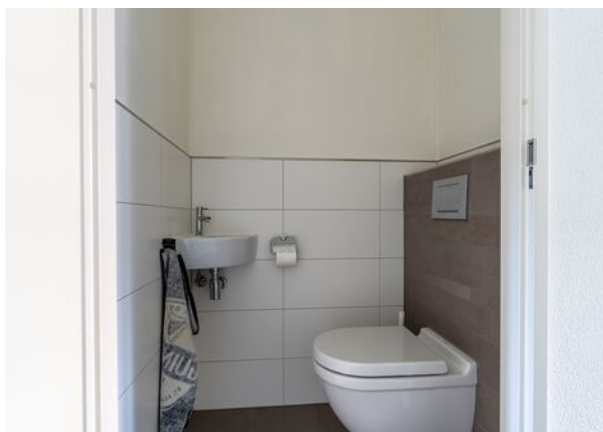

Wonen





Voordelen

- Instapklare, moderne gezinswoning
- Lichte woonkamer
- Mooie keuken en badkamer
- 3 slaapkamers
- Grote zolder met wasruimte
- Heerlijke tuin
- Gezellige wijk met natuur en voorzieningen dichtbij







Koken



Overloop | Baden

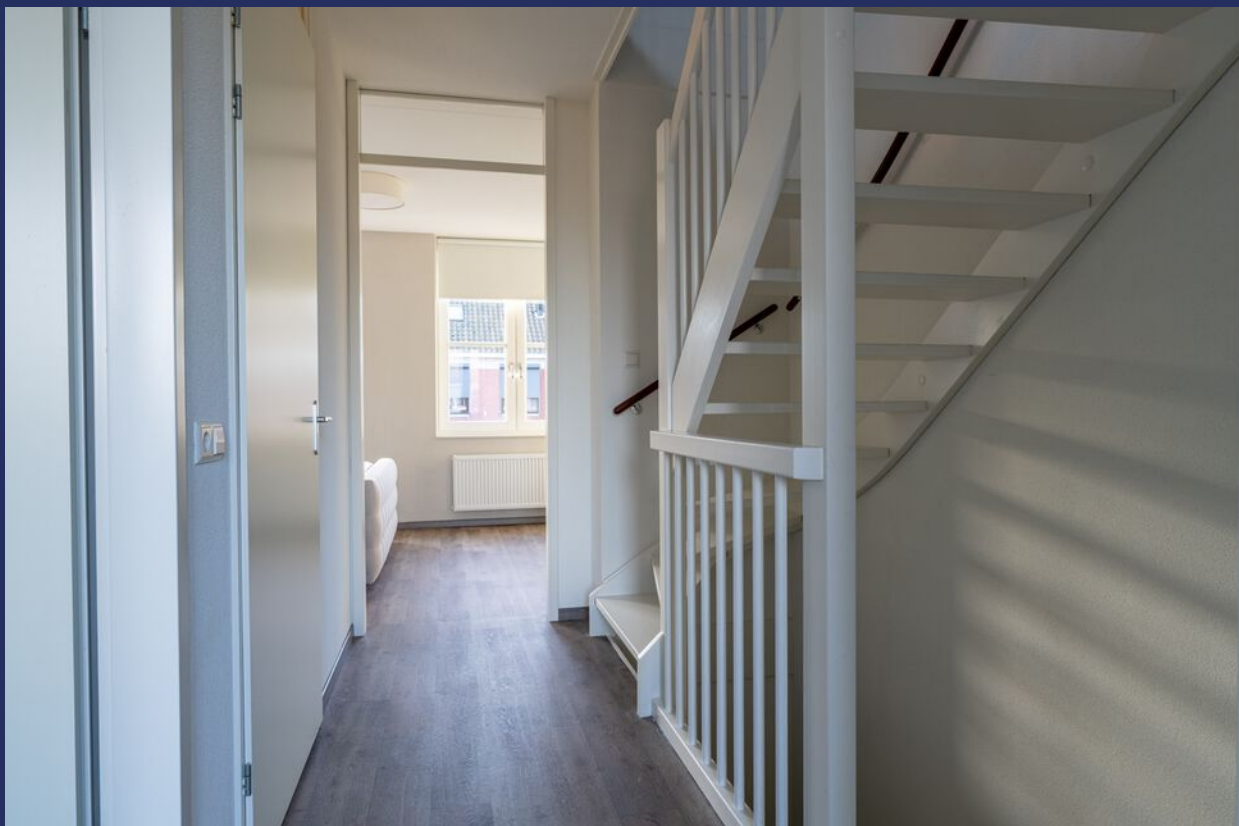

Slapen

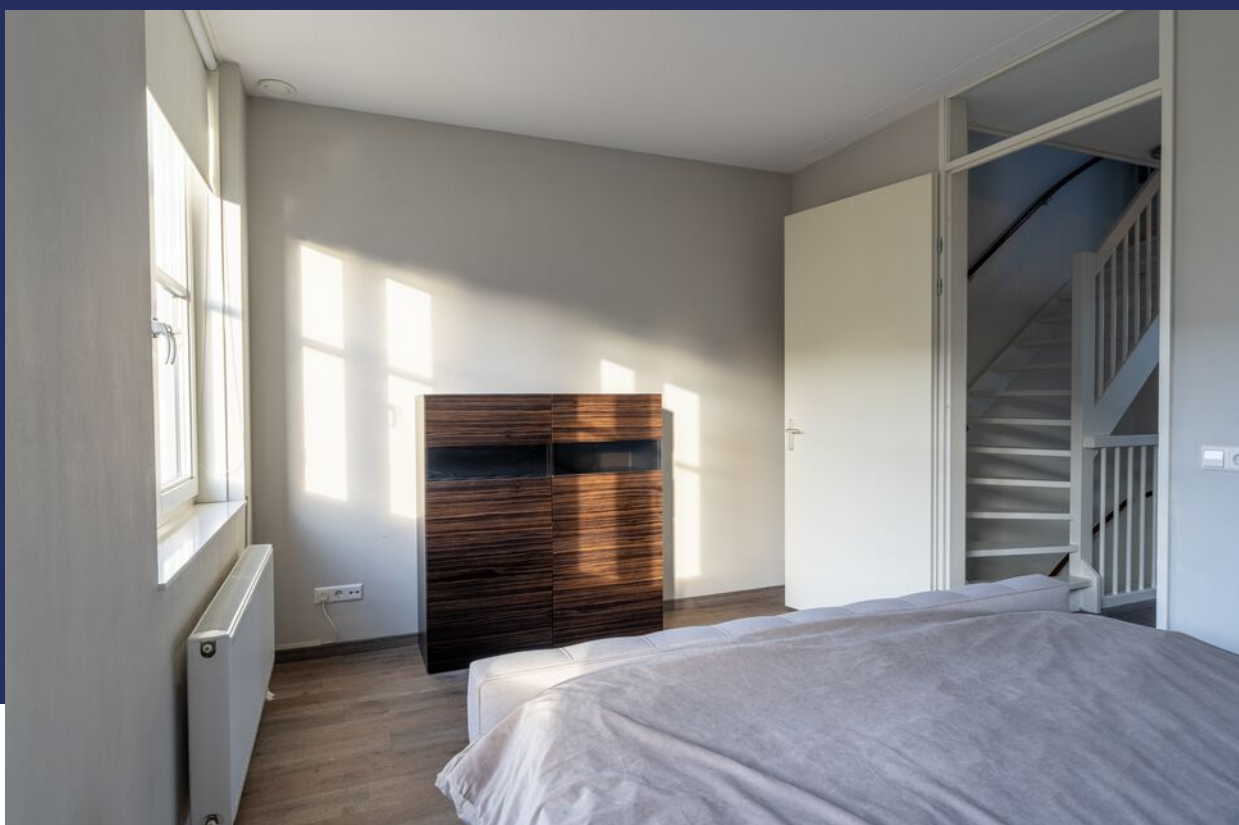





Buitenleven




Bijzonderheden

- De constructie van het woonhuis bestaat uit een onderheide betonnen fundering met betonvloeren, in spouw opgetrokken metselwerk, en een pannen dakbedekking. De gehele woning is geïsoleerd en voorzien van isolerende beglazing. De cv-ketel betreft een Intergas uit 2012 en de meterkast beschikt over 8 groepen waarvan één kookgroep en 2 aardlekschakelaars.
- Voor vragenlijst, laatste akte van levering, aanvullende documenten etc. zie dataroom van Eerlijk Bieden, toegankelijk doormiddel van scan QR-code.
- In de koopakte zal een waarborgsom c.q. bankgarantie van 10% van de koopprijs worden gesteld te voldoen door de koper binnen 6 tot 8 weken na het tot stand komen van de koopovereenkomst. Als je een hypotheek nodig hebt dan kan jouw financieel adviseur dit ook regelen.
- We hebben deze brochure met grote zorg samengesteld maar een foutje sluipt er soms zomaar in. Dat is de reden dat wij expliciet vermelden dat je geen rechten kunt ontlenen aan eventuele fouten of onvolledigheden. Onze aanbiedingen zijn geheel vrijblijvend en de informatie die wij jou geven ontslaat je niet van jouw onderzoek plicht.

Plattegrond

Begane grond

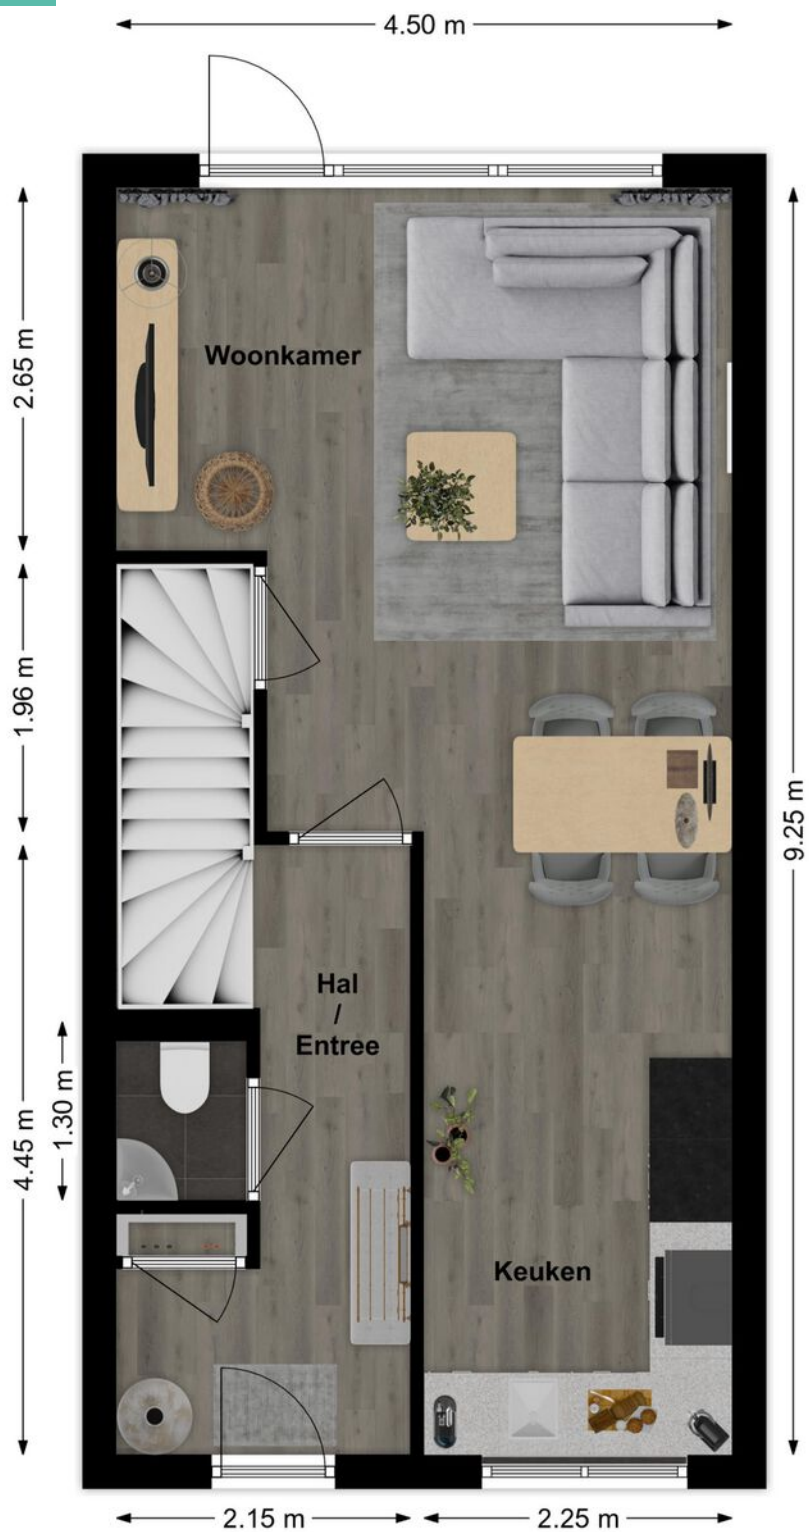


3D Plattegrond

Begane grond



Plattegrond

Verdieping

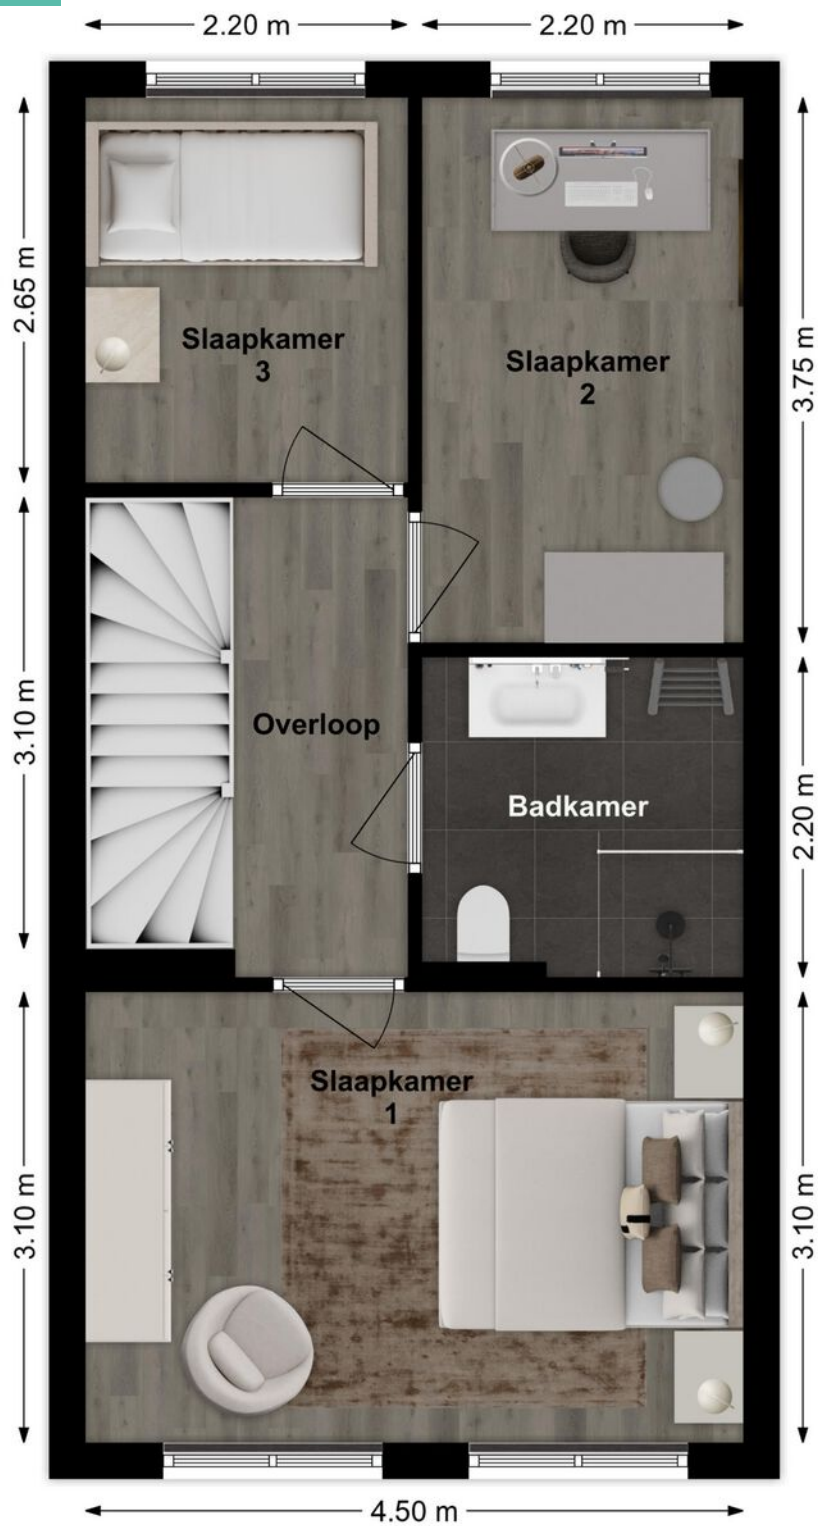


3D Plattegrond

Verdieping



Plattegrond

Zolder

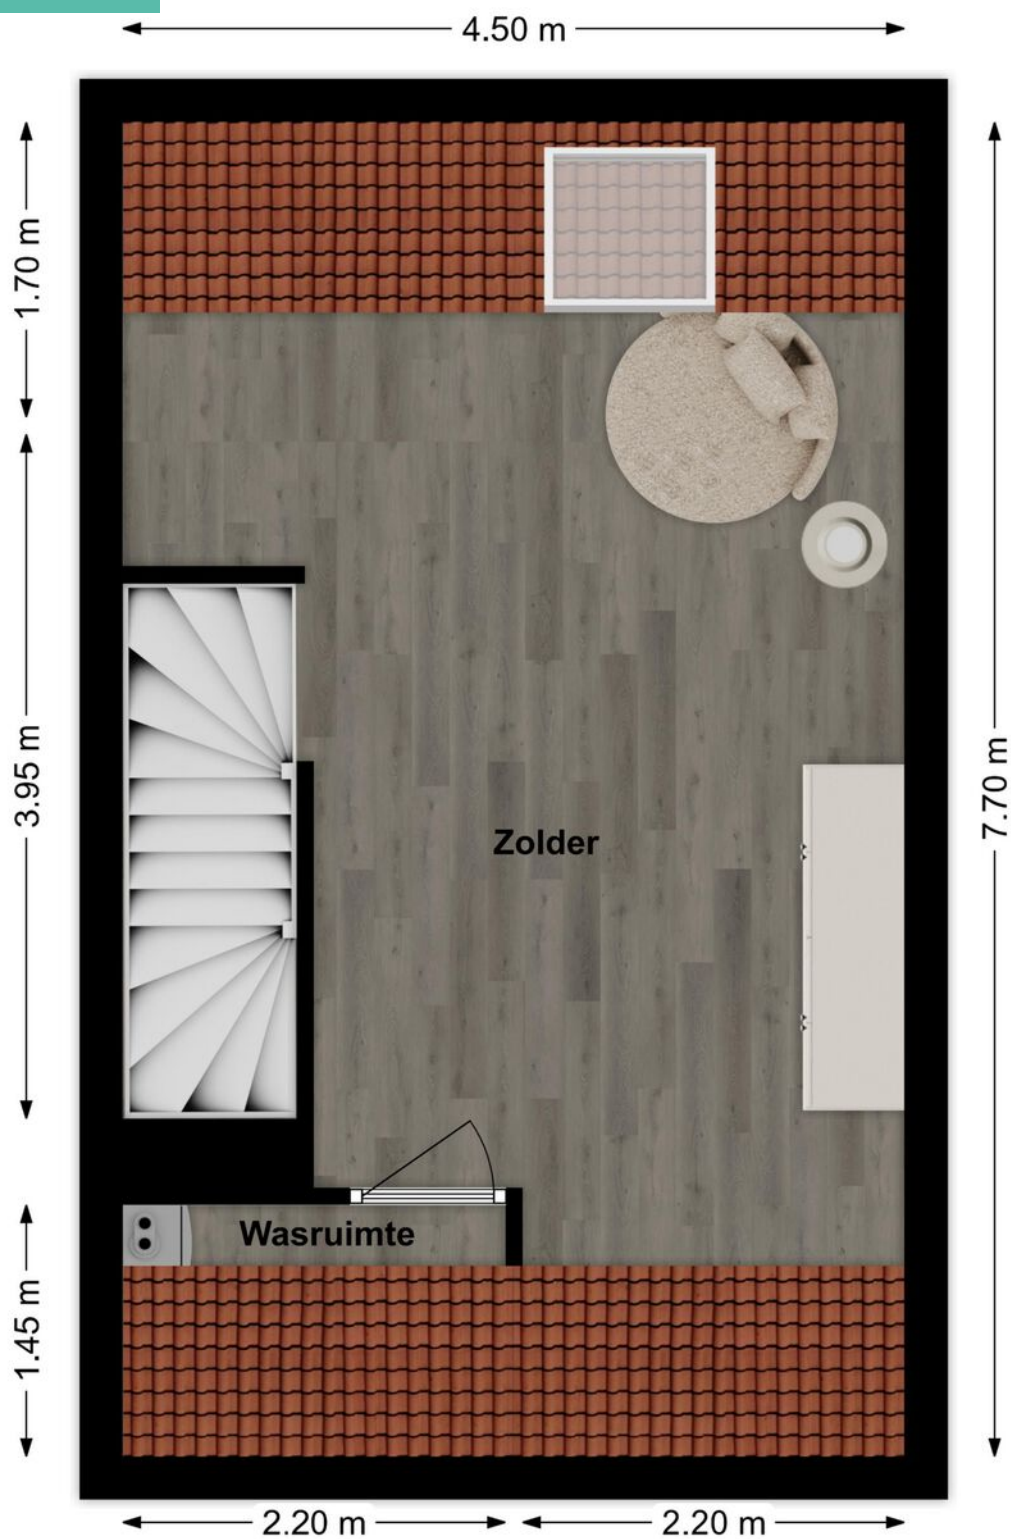

3D Plattegrond

Zolder



Lijst van zaken

LIJST VAN ZAKEN BEHORENDE BIJ

Object Rijshaak 15, Werkendam

Deze lijst van zaken is bedoeld om aan te geven welke zaken er al dan niet in de woning achterblijven. Bij onduidelijkheid of wanneer hier geen afspraken over gemaakt worden, dan houdt dat in dat de betreffende zaak niet in de woning achterblijft en door de verkoper mee wordt genomen.

	BLIJFT ACHTER	GAAT MEE	KAN WORDEN OVERGEGENOMEN	N.V.T.
Buiten				
Tuinaanleg/bestrating/beplanting	☒	☐	☐	☐
Buitenverlichting	☒	☐	☐	☐
Tijd- of schemerschakelaar/bewegingsmelder	☐	☐	☐	☒
Tuinhuis/buitenberging	☒	☐	☐	☐
Vijver	☐	☐	☐	☒
Broeikas	☐	☐	☐	☒
Vlaggenmast	☐	☐	☐	☒
Zonnepanelen	☐	☐	☐	☒
Overige:	☐	☐	☐	☐
Woning				
Alarminstallatie	☐	☐	☐	☒
Schotel/antenne	☐	☐	☐	☒
Brievenbus	☒	☐	☐	☐
(Voordeur)bel	☒	☐	☐	☐
Rookmelders	☒	☐	☐	☐
Veiligheidssloten en overige inbraakpreventie	☐	☐	☐	☒
Screens voor / achter	☐	☐	☐	☒
Etages:	☐	☐	☐	☐
Rolluiken/zonwering buiten voor / achter	☒	☐	☐	☐
Zonwering binnen voor / achter	☐	☐	☐	☒
Etages:	☐	☐	☐	☐
Vliegenhorren	☐	☐	☐	☒
Overige:	☐	☐	☐	☐
Raamdecoratie, te weten				
Gordijnrails	☒	☐	☐	☐
Etages:	☐	☐	☐	☐
Gordijnen	☒	☐	☐	☐
Etages:	☐	☐	☐	☐
Rolgordijnen	☒	☐	☐	☐
Etages:	☐	☐	☐	☐
Vitrages	☐	☐	☐	☒
Etages:	☐	☐	☐	☐
Jaloezieën/lamellen	☒	☐	☐	☐
Etages:	☐	☐	☐	☐
Overige:	☐	☐	☐	☐

Rijshaak 15, Werkendam

Lijst van zaken

	BLIJFT ACHTER	GAAT MEE	KAN WORDEN OVERGENOMEN	N.V.T.
Vloerdecoratie, te weten				
Vloerbedekking/linoleum	☐	☐	☐	☒
Etages:				
Parketvloer/laminaat	☒	☐	☐	☐
Etages:				
Overige:	☐	☐	☐	☐
Warmwatervoorziening/CV				
CV met toebehoren	☒	☐	☐	☐
Close-in boiler	☐	☐	☐	☒
Geiser	☐	☐	☐	☒
Thermostaat	☒	☐	☐	☐
Mechanische ventilatie/luchtbehandeling	☒	☐	☐	☐
Airconditioning	☐	☐	☐	☒
Quooker	☐	☐	☐	☒
Overige:	☐	☐	☐	☐
Open haard, houtkachel				
(Voorzet) open haard	☐	☐	☐	☒
Met / zonder toebehoren	☐	☐	☐	☒
Allesbrander	☐	☐	☐	☒
Kachels	☐	☐	☐	☒
Overige:	☐	☐	☐	☐
Keuken (inbouw)apparatuur, te weten:				
Keukenmeubel	☒	☐	☐	☐
(Combi)magnetron	☒	☐	☐	☐
Gaskookplaat/keramische plaat/inductie/fornuis	☒	☐	☐	☐
Oven	☒	☐	☐	☐
Vaatwasser	☒	☐	☐	☐
Afzuigkap/schouw	☒	☐	☐	☐
Koelkast/vrieskast	☒	☐	☐	☐
Wasmachine	☐	☒	☐	☐
Wasdroger	☐	☒	☐	☐
Overige:	☐	☐	☐	☐
Verlichting, te weten:				
Inbouwverlichting/dimmers	☒	☐	☐	☐
Opbouwverlichting	☐	☒	☐	☐
Overige:	☐	☐	☐	☐
(Losse) kasten, legplanken, te weten:				
Losse kast(en)	☐	☒	☐	☐
Boeken/legplanken	☐	☐	☐	☒
Werkbank in schuur/garage	☐	☐	☐	☒

Rijshaak 15, Werkendam

Lijst van zaken

	BLIJFT ACHTER	GAAT MEE	KAN WORDEN OVERGENOMEN	N.V.T.
Vast bureau	☐	☐	☐	☒
Spiegelwanden	☐	☐	☐	☒
Overige:	☐	☐	☐	☐
Sanitaire voorzieningen				
Badkameraccessoires	☒	☐	☐	☐
Wastafel(s)	☒	☐	☐	☐
Toiletaccessoires	☒	☐	☐	☐
Veiligheidsschakelaar wasautomaat	☒	☐	☐	☐
Waterslot wasautomaat	☐	☒	☐	☐
Sauna	☐	☐	☐	☒
Met / zonder toebehoren	☐	☐	☐	☐
Overige:	☐	☐	☐	☐
Telefoontoestel/-installatie				
Telefoontoestellen	☐	☐	☐	☒
Telefooninstallatie	☐	☐	☐	☒
Overige:	☐	☐	☐	☐
Voorzetramen/radiatorfolie etc., te weten:				
Radiatorafwerking	☐	☐	☐	☒
Voorzetramen	☐	☐	☐	☒
Isolatievoorzieningen	☐	☐	☐	☒
Overige:	☐	☐	☐	☐
Overige zaken, te weten:				
Schilderijophangstelsysteem	☐	☐	☐	☒
Laadpaal	☐	☐	☐	☒
Overige:	☐	☐	☐	☐
Overige:	☐	☐	☐	☐
Overige	☐	☐	☐	☐
Aanvullende opmerkingen:				

Rijshaak 15, Werkendam

EnergieLabel

EnergieLabel woningen

Registratienummer
748723717

Datum registratie
22-01-2026

Geldig tot
22-01-2036

Status
Definitief

Deze woning
heeft energielabel

A



Isolatie

1 Gevels			+	++
2 Gevelpanelen	n.v.t.			
3 Daken			+	++
4 Vloeren			+	++
5 Ramen			+	++
6 Buitendeuren	-	+/-	+	++

Installaties

7 Verwarming	HR-107 ketel	Verbeteradvies
8 Warm water	Combiketel	Verbeteradvies
9 Zonneboiler	Geen zonneboiler	Verbeteradvies
10 Ventilatie	Natuurlijke toevoer met mechanische afzuiging	Verbeteradvies
11 Koeling	Geen koeling	
12 Zonnepanelen	Niet aanwezig	Verbeteradvies

Deze woning wordt verwarmd via een aardgas aansluiting

Warmtebehoefte
in de wintermaanden



Laag Gemiddeld Hoog

Risico op hoge
binnentemperaturen
in de zomermaanden



Laag Hoog

Aandeel hernieuwbare
energie



0,0 %

Toelichtingen en aanbevelingen vindt u op pagina 2 en verder

Over deze woning

Adres

Rijshaak 15
4251SC Werkendam
BAG-ID: 0870010000301087

Detailaanduiding

Bouwjaar 2013
Compactheid 1,28
Vloeroppervlakte 108m²

Woningtype

Tussenwoning



Opnamedetails

Naam

J.A. Roovers

Certificaathouder

BuildingLabel B.V.

Inschrijfnummer

SKGIKOB 013038

Certificerende instelling

SKGIKOB

Soort opname

Basisopname

Vakbekwaamheidsnummer

77171767

KvK-nummer

39090359



U kunt de geldigheid van dit energielabel controleren op www.ep-online.nl/ControlerenEchtheid

Kadastrale kaart

Kadastrale kaart

Uw referentie: Coralie



12345

Deze kaart is noordgericht
Perceelnummer

25

Vastgestelde kadastrale grens

Voorlopige kadastrale grens

Administratieve kadastrale grens

Bebouwing

Schaal 1: 500

Kadastrale gemeente	Werkendam
Sectie	R
Perceel	3329

Aan dit uittreksel kunnen geen betrouwbare maten worden ontleend.
De Dienst voor het kadaster en de openbare registers behoudt zich de intellectuele
eigendomsrechten voor, waaronder het auteursrecht en het databankenrecht.

Voor een eensluidend uittreksel, geleverd op 18 december 2025
De bewaarder van het kadaster en de openbare registers

kadaster



Op de kaart



Rijshaak 15

Werkendam

Over de buurt

Werkendam is een levendig dorp aan het water van de Boven-Merwede en biedt een fijne mix van rust, voorzieningen en natuur. De gezellige winkelstraat met diverse winkels en horecagelegenheden ligt op ongeveer vijftien minuten lopen. En voor natuurliefhebbers is het helemaal genieten: Nationaal Park De Biesbosch ligt praktisch om de hoek en nodigt uit tot wandelen, varen en ontspannen.

Plaats een bod



Bieden op Rijshaak 15, Werkendam

Scan de QR-code hiernaast (of vraag ons om de link) en breng je bod uit voor Rijshaak 15, Werkendam.

Hoe het werkt

Via de QR-code kom je op het biedformulier van 'Eerlijk Bieden' waar jij je gegevens en je voorstel in kan vullen. Wanneer je je bod uitbrengt, wordt deze direct naar ons en de verkoper gestuurd. Na verloop van tijd zullen wij en de verkoper jouw voorstel beoordelen. In sommige gevallen kan er sprake zijn van onderhandeling. Via dit systeem behoudt de verkoper het recht van gunning; hij/zij mag zelf kiezen aan wie het huis verkocht wordt. Na deze aanwijzing krijg jij direct te horen of je het geworden bent of niet.

Eerlijk bieden

Dé Makelaars van Altena is in bezit van het keurmerk 'Eerlijk Bieden'. Eerlijk Bieden is een volledig onafhankelijk keurmerk voor makelaars dat de klant een 100% eerlijk biedproces garandeert!



Notities

[illegible]

Notities

[illegible]

Dé Makelaars van Altena

Dé Makelaar voor jou!

Je huis verkopen doe je niet elke dag. Nou wij dus wel! Niet alleen jouw huis maar een behoorlijk aantal huizen in de regio De Langstraat, Bommelerwaard, Land van Heusden en Altena. Vanuit onze jarenlange ervaring als makelaars helpen we je met een helder verhaal. Wij geloven dat het kopen en verkopen van je huis, naast een serieuze zaak, ook een ontspannen en leuke ervaring mag zijn. Dit is voelbaar in al onze communicatie.

Meer dan 25 jaar een begrip in de regio!

Al sinds 1998 zijn Dé Makelaars van Altena actief in de regio Altena. Met onze drie locaties in Woudrichem, Sprang-Capelle en Wijk en Aalburg kunnen onze allround makelaars jou van de beste zorgen voorzien.

Persoonlijk en betrokken

We gaan ervoor om jou een 'tevreden klant' te noemen. Onze klanten zijn namelijk onze beste ambassadeurs. We nemen de tijd om te luisteren naar je wensen en adviseren je over de soms toch wel lastige materie.

Kom je een bakkie doen?

Die betrokkenheid zorgt ervoor dat we bij heel wat adressen op de koffie mochten komen. Dat is fijn, want koffie lusten we graag. Deze relatie met de klant maakt voor ons het verschil. Panden zijn leuk, maar de mensen die bij de panden horen maken dit werk écht waardevol. Wij leven met je mee, we zijn niet van de kleine lettertjes en communiceren op een transparante manier. En je verwacht het misschien niet, maar we komen zelfs op tijd.

Wij staan elke dag met een glimlach voor je klaar





Dé Makelaars van Altena

Dé Makelaar voor jou!

Je eigen woning verkopen?

Zet de eerste stap naar het verkooptraject door je aan te melden voor de gratis waardebeoordeling van Dé Makelaars van Altena.

Vestiging Woudrichem

Burgemeester van der Lelystraat 16a
4285 BL Woudrichem
0183 30 70 40
woudrichem@dmva.nl

Vestiging Wijk en Aalburg

Bergstraat 49
4261 BW Wijk en Aalburg
0416 69 69 66
wijkenaalburg@dmva.nl

Vestiging Sprang-Capelle

Raadhuisplein 37
5161 CG Sprang-Capelle
0416 54 02 25
sprang-capelle@dmva.nl