



Vraagprijs € 239.000 K.K.

Hoogstraat 64 A

Werkendam

 www.dmva.nl • info@dmva.nl • 0183 30 70 40



**Dé Makelaars
van Altena**

Dé Makelaar voor jou!

Even op een rijtje...

Algemeen

Gezellige 3-kamer appartement met groot dakterras in het centrum van Werkendam – en helemaal instapklaar, inclusief meubels!

Woonoppervlakte	40m²
Inhoud	150m³
Bouwjaar	1911
Aantal slaapkamers	2
Totaal aantal kamers	3
Energie label	C
Isolatievormen	volledig geïsoleerd
Soort verwarming	cv-ketel
Type CV ketel	Remha, 2010

Heb je vragen?

De gegevens van onze vestigingen zijn te vinden op de achterkant van deze brochure.



Het hele verhaal

Binnenkomen en denken: ja, dit voelt goed. Dit knusse maar verrassende appartement ligt midden in het centrum van Werkendam en heeft een mega dakterras waar je echt blij van wordt. Even snel een visje halen, een vers broodje bij de bakker of spontaan een koffietje in de buurt? Alles ligt letterlijk om de hoek. De indeling klopt helemaal. Vanuit de woonkamer kijk je uit over de levendige Hoogstraat — altijd wat te zien. De open keuken is van alle gemakken voorzien en het appartement beschikt over twee slaapkamers, een nette badkamer en een modern toilet. En dat dakterras? Dat maakt het plaatje compleet.

Extra fijn: het appartement wordt volledig gemeubileerd aangeboden. Dus geen gesjouw of inrichtstress — gewoon je spullen neerzetten en meteen genieten van je nieuwe plek!

Wonen:

Op de begane grond vind je de entree met trapopgang en meterkast. Boven kom je in de lichte woonkamer met open keuken. Dankzij de ramen is het hier heerlijk licht. De keuken is uitgerust met een koelkast, vriezer, 4-pits gaskookplaat en schouw. Het toilet is modern afgewerkt met een strak zwevend closet.

Slapen en baden:

Het appartement beschikt over twee slaapkamers. De grootste slaapkamer heeft een groot dakraam én directe toegang tot het dakterras — hoe fijn is dat wakker worden? Deze kamer staat ook in verbinding met de badkamer. De tweede slaapkamer wordt nu gebruikt als walk-in closet/bergruimte, maar is natuurlijk ook perfect als werk- of logeerkamer. De badkamer is modern en praktisch ingericht met een douchecabine, wastafelmeubel, designradiator en aansluiting voor de wasmachine.

Buitenleven:

Uniek in het centrum: een dakterras van ruim 30 m². Een heerlijke plek om te relaxen, borrelen met vrienden of gewoon even te ontsnappen aan de drukte van de dag.

Locatie:

Cijfer: 10+. Je woont midden in de winkelstraat van Werkendam met alles op loopafstand — winkels, horeca, markt en parkeergelegenheid. Bovendien ben je zo in Dordrecht, Gorinchem, Breda of de Randstad, zowel met de auto als het openbaar vervoer. En hou je van natuur? Groen en water zijn hier altijd dichtbij.



Entree



Koken





Voordelen

- Sfeervol appartement
- Lichte woonkamer met open keuken
- 2 slaapkamers
- Nette badkamer
- Groot dakterras van ca. 30 m2
- Alle voorziening op loopafstand
- Goede bereikbaarheid richting grote steden



Wonen



Slapen



Baden



Buitenleven



Bijzonderheden

- De constructie van het appartement bestaat uit een houten vloer, spouwmuur metselwerk en een pannen dakbedekking. Het appartement is geïsoleerd. Ongeveer 15 jaar geleden is het helemaal verbouwd.

- Kenmerken:

- Oorspronkelijke bouwjaar 1911; verbouwd tot bovenwoning in circa 2010;

- Cv-opstelling (op de zolder), type Remeha, bouwjaar 2010;

- Meterkast heeft 6 groepen en 2 aardlekschakelaars;

- Maandelijkse VvE kosten € 20,- per maand.

- Oplevering kan per direct.

- Gezien het bouwjaar zal er in de koopovereenkomst een ouderdomsclausule worden opgenomen. Hierin staat vermeld dat je als koper verklaard bekend te zijn met het feit dat de woning ouder is en dat de eisen die je aan de bouwkwiteit mag stellen aanzienlijk lager liggen dan die van nieuwere woningen.

- Bijdrage aan de Vereniging van Eigenaren bedraagt 80 euro in de maand. Wat betreft het dakterras is in de eigendomsakte een bepaling opgenomen dat de eigenaar van het appartement het gebruiksrecht heeft van het dakterras tot twee meter vijftig centimeter van het achterste dakdeel.


- Voor vragenlijst, laatste akte van levering, aanvullende documenten etc. zie dataroom van Eerlijk Bieden, toegankelijk doormiddel van scan QR-code.

- In de koopakte zal een waarborgsom c.q. bankgarantie van 10% van de koopprijs worden gesteld te voldoen door de koper binnen 6 tot 8 weken na het tot stand komen van de koopovereenkomst. Als je een hypotheek nodig hebt dan kan jouw financieel adviseur dit ook regelen.

- We hebben deze brochure met grote zorg samengesteld maar een foutje sluipt er soms zomaar in. Dat is de reden dat wij expliciet vermelden dat je geen rechten kunt ontlenen aan eventuele fouten of onvolledigheden. Onze aanbiedingen zijn geheel vrijblijvend en de informatie die wij jou geven ontslaat je niet van jouw onderzoek plicht.

Plattegrond

Appartement

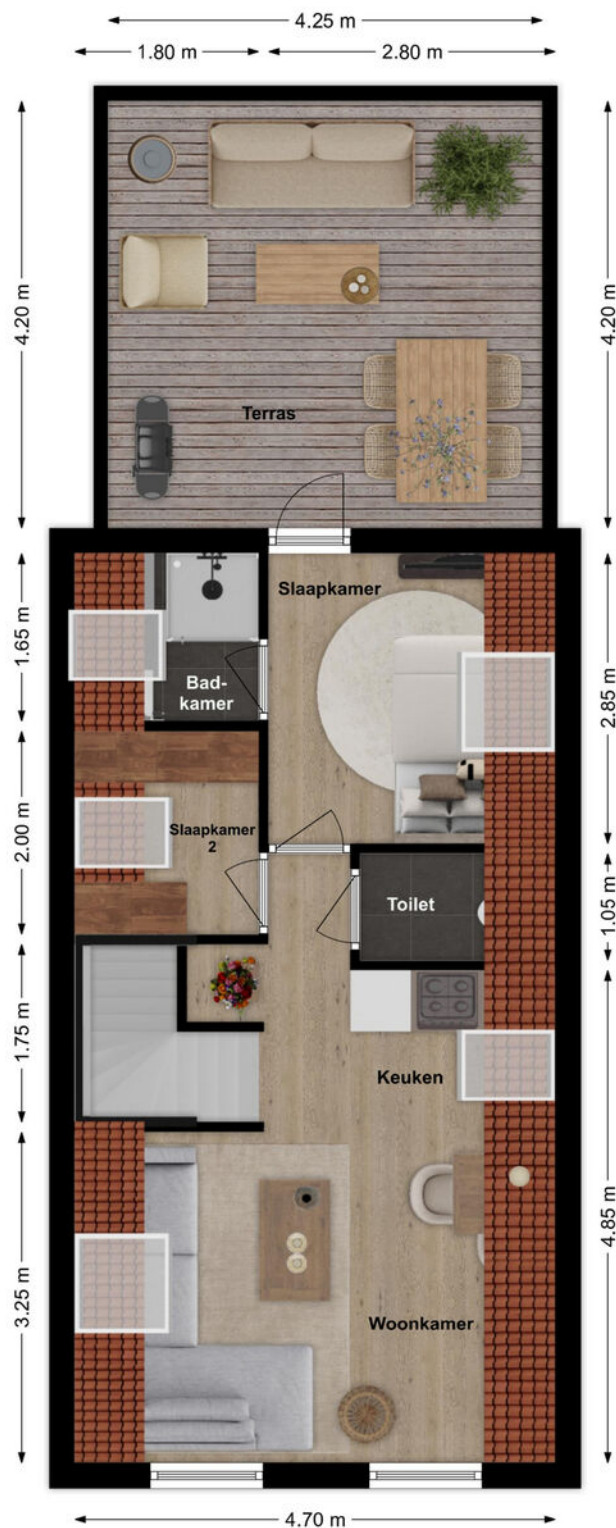

3D Plattegrond

Appartement



Lijst van zaken

LIJST VAN ZAKEN BEHORENDE BIJ

Object Hoogstraat 64-a Werkendam

Deze lijst van zaken is bedoeld om aan te geven welke zaken er al dan niet in de woning achterblijven. Bij onduidelijkheid of wanneer hier geen afspraken over gemaakt worden, dan houdt dat in dat de betreffende zaak niet in de woning achterblijft en door de verkoper mee wordt genomen.

	BLIJFT ACHTER	GAAT MEE	KAN WORDEN OVERGEGENOMEN	N.V.T.
Buiten				
Tuinaanleg/bestrating/beplanting	☐	☐	☐	☒
Buitenverlichting	☐	☐	☐	☒
Tijd- of schemerschakelaar/bewegingsmelder	☐	☐	☐	☒
Tuinhuis/buitenberging	☐	☐	☐	☒
Vijver	☐	☐	☐	☒
Broeikas	☐	☐	☐	☒
Vlaggenmast	☐	☐	☐	☒
Zonnepanelen	☐	☐	☐	☒
Overige:	☐	☐	☐	☐
Woning				
Alarminstallatie	☐	☐	☐	☒
Schotel/antenne	☐	☐	☐	☒
Brievenbus	☒	☐	☐	☐
(Voordeur)bel	☒	☐	☐	☐
Rookmelders	☒	☐	☐	☐
Veiligheidssloten en overige inbraakpreventie	☒	☐	☐	☐
Screens voor / achter	☐	☐	☐	☒
Etages:	☐	☐	☐	☐
Rolluiken/zonwering buiten voor / achter	☒	☐	☐	☐
Zonwering binnen voor / achter	☒	☐	☐	☐
Etages:	☐	☐	☐	☐
Vliegenhorren	☒	☐	☐	☐
Overige:	☐	☐	☐	☐
Raamdecoratie, te weten				
Gordijnrails	☐	☐	☐	☒
Etages:	☐	☐	☐	☒
Gordijnen	☐	☐	☐	☐
Etages:	☐	☐	☐	☐
Rolgordijnen	☒	☐	☐	☐
Etages:	☐	☐	☐	☐
Vitrages	☒	☐	☐	☐
Etages:	☐	☐	☐	☐
Jaloezieën/lamellen	☒	☐	☐	☐
Etages:	☐	☐	☐	☐
Overige:	☐	☐	☐	☐

Hoogstraat 64-a Werkendam

Lijst van zaken

	BLIJFT ACHTER	GAAT MEE	KAN WORDEN OVERGENOMEN	N.V.T.
Vloerdecoratie, te weten				
Vloerbedekking/linoleum	☒	☐	☐	☐
Etages:				
Parketvloer/laminaat	☒	☐	☐	☐
Etages:				
Overige:	☐	☐	☐	☐
Warmwatervoorziening/CV				
CV met toebehoren	☒	☐	☐	☐
Close-in boiler	☐	☐	☐	☒
Geiser	☐	☐	☐	☒
Thermostaat	☒	☐	☐	☐
Mechanische ventilatie/luchtbehandeling	☐	☐	☐	☒
Airconditioning	☒	☐	☐	☐
Quooker	☐	☐	☐	☒
Overige:	☐	☐	☐	☐
Open haard, houtkachel				
(Voorzet) open haard	☐	☐	☐	☒
Met / zonder toebehoren	☐	☐	☐	☒
Allesbrander	☐	☐	☐	☒
Kachels	☐	☐	☐	☒
Overige:	☐	☐	☐	☐
Keuken (inbouw)apparatuur, te weten:				
Keukenmeubel	☒	☐	☐	☐
(Combi)magnetron	☒	☐	☐	☐
Gaskookplaat/keramische plaat/inductie/fornuis	☒	☐	☐	☐
Oven	☐	☐	☐	☒
Vaatwasser	☒	☐	☐	☐
Afzuigkap/schouw	☒	☐	☐	☐
Koelkast/vrieskast	☒	☐	☐	☐
Wasmachine	☒	☐	☐	☐
Wasdroger	☒	☐	☐	☐
Overige:	☐	☐	☐	☐
Verlichting, te weten:				
Inbouwverlichting/dimmers	☒	☐	☐	☐
Opbouwverlichting	☒	☐	☐	☐
Overige:	☐	☐	☐	☐
(Losse) kasten, legplanken, te weten:				
Losse kast(en)	☒	☐	☐	☐
Boeken/legplanken	☒	☐	☐	☐
Werkbank in schuur/garage	☐	☐	☐	☒

Hoogstraat 64-a Werkendam

Lijst van zaken

	BLIJFT ACHTER	GAAT MEE	KAN WORDEN OVERGENOMEN	N.V.T.
Vast bureau	☐	☐	☐	☒
Spiegelwanden	☐	☐	☐	☒
Overige:	☐	☐	☐	☐
Sanitaire voorzieningen				
Badkameraccessoires	☒	☐	☐	☐
Wastafel(s)	☒	☐	☐	☐
Toiletaccessoires	☒	☐	☐	☐
Veiligheidsschakelaar wasautomaat	☒	☐	☐	☐
Waterslot wasautomaat	☒	☐	☐	☐
Sauna	☐	☐	☐	☒
Met / zonder toebehoren	☐	☐	☐	☐
Overige:	☐	☐	☐	☐
Telefoontoestel/-installatie				
Telefoontoestellen	☐	☐	☐	☒
Telefooninstallatie	☐	☐	☐	☒
Overige:	☐	☐	☐	☐
Voorzetramen/radiatorfolie etc., te weten:				
Radiatorafwerking	☒	☐	☐	☐
Voorzetramen	☐	☐	☐	☒
Isolatievoorzieningen	☒	☐	☐	☐
Overige:	☐	☐	☐	☐
Overige zaken, te weten:				
Schilderijophangstelsysteem	☐	☐	☐	☒
Laadpaal	☐	☐	☐	☐
Overige:	☐	☐	☐	☐
Overige:	☐	☐	☐	☐
Overige	☐	☐	☐	☐
Aanvullende opmerkingen:				

Hoogstraat 64-a Werkendam

Kadastrale kaart

Uw referentie: Hoogstraat 64a

0 5 10 15 20 25m

12345

25

Deze kaart is noordgericht

Perceelnummer

Huisnummer

Vastgestelde kadastrale grens

Voorlopige kadastrale grens

Administratieve kadastrale grens

Bebouwing

Schaal 1: 500

Kadastrale gemeente

Sectie

Perceel

Werkendam

O

202

kadaster

Voor een eensluitend uittreksel, geleverd op 29 januari 2026
De bewaarder van het kadaster en de openbare registers

Aan dit uittreksel kunnen geen betrouwbare maten worden ontleend.
De Dienst voor het kadaster en de openbare registers behoudt zich de intellectuele
eigendomsrechten voor, waaronder het auteursrecht en het databankenrecht.

Op de kaart



Hoogstraat 64 A

Werkendam

Over de buurt

Cijfer: 10+. Je woont midden in de winkelstraat van Werkendam met alles op loopafstand — winkels, horeca, markt en parkeergelegenheid. Bovendien ben je zo in Dordrecht, Gorinchem, Breda of de Randstad, zowel met de auto als het openbaar vervoer. En hou je van natuur? Groen en water zijn hier altijd dichtbij.

Plaats een bod



Bieden op Hoogstraat 64 A, Werkendam

Scan de QR-code hiernaast (of vraag ons om de link) en breng je bod uit voor Hoogstraat 64 A, Werkendam.

Hoe het werkt

Via de QR-code kom je op het biedformulier van 'Eerlijk Bieden' waar jij je gegevens en je voorstel in kan vullen. Wanneer je je bod uitbrengt, wordt deze direct naar ons en de verkoper gestuurd. Na verloop van tijd zullen wij en de verkoper jouw voorstel beoordelen. In sommige gevallen kan er sprake zijn van onderhandeling. Via dit systeem behoudt de verkoper het recht van gunning; hij/zij mag zelf kiezen aan wie het huis verkocht wordt. Na deze aanwijzing krijg jij direct te horen of je het geworden bent of niet.

Eerlijk bieden

Dé Makelaars van Altena is in bezit van het keurmerk 'Eerlijk Bieden'. Eerlijk Bieden is een volledig onafhankelijk keurmerk voor makelaars dat de klant een 100% eerlijk biedproces garandeert!



Notities

[illegible]

Notities

[illegible]

Dé Makelaars van Altena

Dé Makelaar voor jou!

Je huis verkopen doe je niet elke dag. Nou wij dus wel! Niet alleen jouw huis maar een behoorlijk aantal huizen in de regio De Langstraat, Bommelerwaard, Land van Heusden en Altena. Vanuit onze jarenlange ervaring als makelaars helpen we je met een helder verhaal. Wij geloven dat het kopen en verkopen van je huis, naast een serieuze zaak, ook een ontspannen en leuke ervaring mag zijn. Dit is voelbaar in al onze communicatie.

Meer dan 25 jaar een begrip in de regio!

Al sinds 1998 zijn Dé Makelaars van Altena actief in de regio Altena. Met onze drie locaties in Woudrichem, Sprang-Capelle en Wijk en Aalburg kunnen onze allround makelaars jou van de beste zorgen voorzien.

Persoonlijk en betrokken

We gaan ervoor om jou een 'tevreden klant' te noemen. Onze klanten zijn namelijk onze beste ambassadeurs. We nemen de tijd om te luisteren naar je wensen en adviseren je over de soms toch wel lastige materie.

Kom je een bakkie doen?

Die betrokkenheid zorgt ervoor dat we bij heel wat adressen op de koffie mochten komen. Dat is fijn, want koffie lusten we graag. Deze relatie met de klant maakt voor ons het verschil. Panden zijn leuk, maar de mensen die bij de panden horen maken dit werk écht waardevol. Wij leven met je mee, we zijn niet van de kleine lettertjes en communiceren op een transparante manier. En je verwacht het misschien niet, maar we komen zelfs op tijd.

Wij staan elke dag met een glimlach voor je klaar





Dé Makelaars van Altena

Dé Makelaar voor jou!

Je eigen woning verkopen?

Zet de eerste stap naar het verkooptraject door je aan te melden voor de gratis waardebeoordeling van Dé Makelaars van Altena.

Vestiging Woudrichem

Burgemeester van der Lelystraat 16a
4285 BL Woudrichem
0183 30 70 40
woudrichem@dmva.nl

Vestiging Wijk en Aalburg

Bergstraat 49
4261 BW Wijk en Aalburg
0416 69 69 66
wijkenaalburg@dmva.nl

Vestiging Sprang-Capelle

Raadhuisplein 37
5161 CG Sprang-Capelle
0416 54 02 25
sprang-capelle@dmva.nl