




**Dé Makelaars
van Altena**

Dé Makelaar voor jou!

www.dmva.nl • sprang-capelle@dmva.nl • 0416 54 02 25

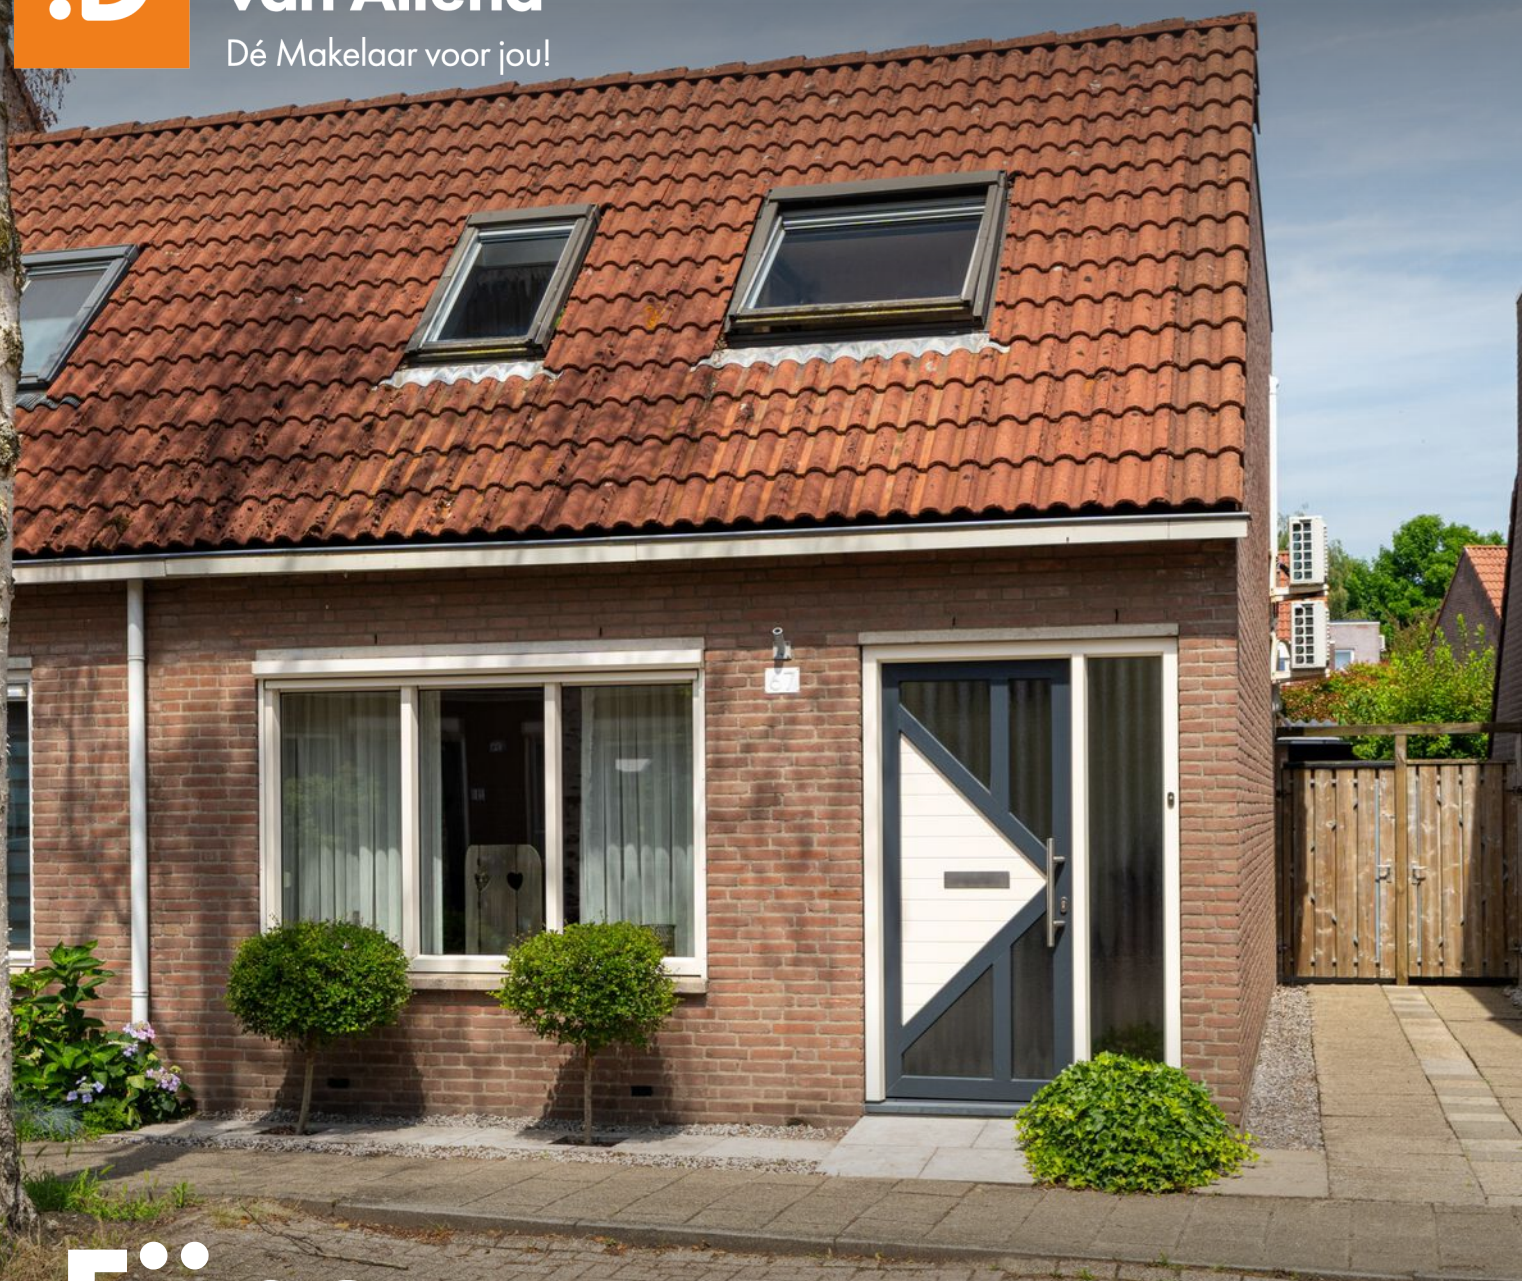

Fijne gezinswoning in rustige buurt



Ringvaart 67
Kaatsheuvel

€ 347.500,- k.k.





Wat leuk dat je dit huis komt bekijken! Een huis kopen of je huidige woning verkopen is spannend en bijzonder. Met mijn kennis en ervaring begeleid ik je graag, zodat het proces soepel verloopt. Geniet van de bezichtiging en misschien wordt dit straks jouw nieuwe thuis!

David Kwint



Van 1e gesprek tot sleutel

Check ons **stappenplan** en krijg een beter beeld van het aankoopproces



Zie jij jezelf hier al **wonen?**

Leuke instapklare hoekwoning met berging gelegen in een gezellige en kindvriendelijke wijk in het prachtige Brabantse dorp Kaatsheuvel.



€ 347.500,- K.K.

**Ringvaert 67,
Kaatsheuvel**



4 kamers



3 slaapkamers



badkamers



Bouwjaar 1982



147m² perceel



88m² woonruimte

Voordelen

- Instapklaar
- Voorzien van airco
- Ruime woonkamer
- Halfopen keuken met ruime opstelling
- Leuke omgeving
- Per direct beschikbaar



Achtertuint







en koken



Ontvangsthal met meterkast, gezellige Z-vormige woonkamer met tuindeuren naar het terras, halfopen keuken met hoekopstelling voorzien van inbouwapparatuur zoals gaskookplaat, afzuigkap, combimagnetron, vaatwasser, koelkast en vriezer, geheel aan de achterzijde bevindt zich de praktische provisiekast en tevens technische ruimte met CV-opstelling (type Vaillant HR, bouwjaar 2024). In het midden bevindt zich het portaal met trapopgang naar de verdieping en toilet met fontein.





Slapen en baden



Overloop, 3 slaapkamers en eenvoudige badkamer met douche, wastafel en wasaansluitingen t.b.v. wasmachine en droger.



Ringvaart 67

Kaatsheuvel



We snappen het hoor ...


Je hebt al zoveel gelezen, helemaal van de kaart natuurlijk !D

Over de buurt

In de directe omgeving van de woning bevindt zich parkeermogelijkheid op openbaar terrein en diverse grasvelden met ruimte voor de kinderen om te spelen. Het natuurgebied "De Loonse en Drunense Duinen" grenst direct aan het dorp en het wereldberoemde pretpark "De Efteling" ligt vlakbij, aan de rand van het dorp. De A59 en de autoweg N261 zijn met enkele autominuten bereikbaar waardoor men een snelle verbinding heeft naar steden als Waalwijk, Tilburg, 's-Hertogenbosch en Breda.




Plattegrond:

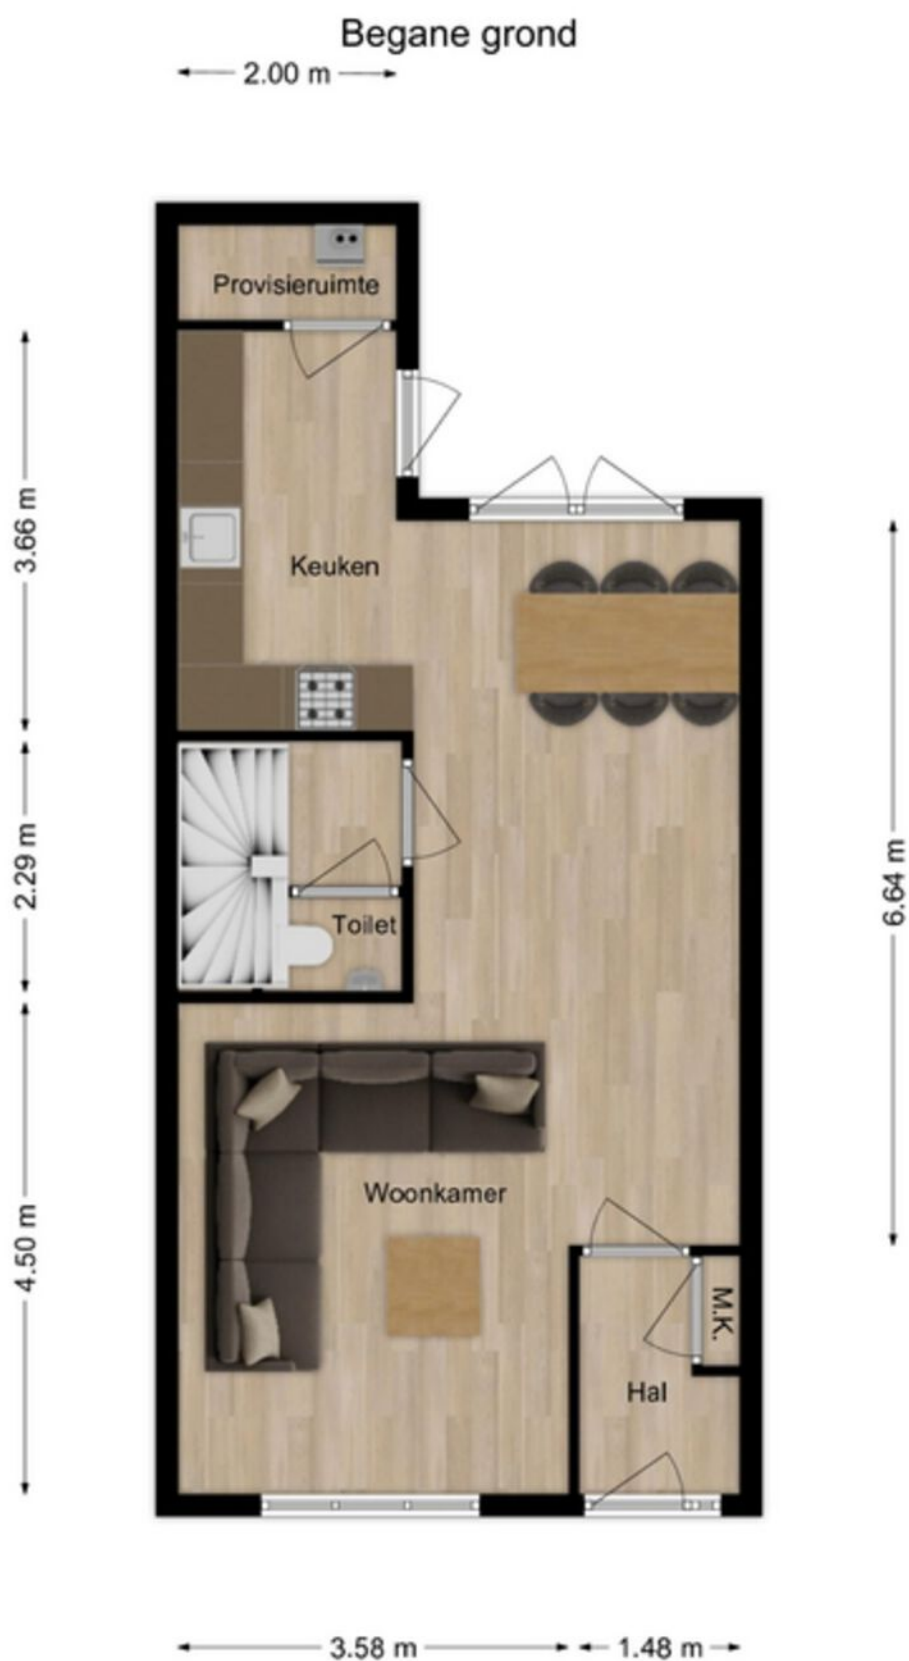



Plattegrond:

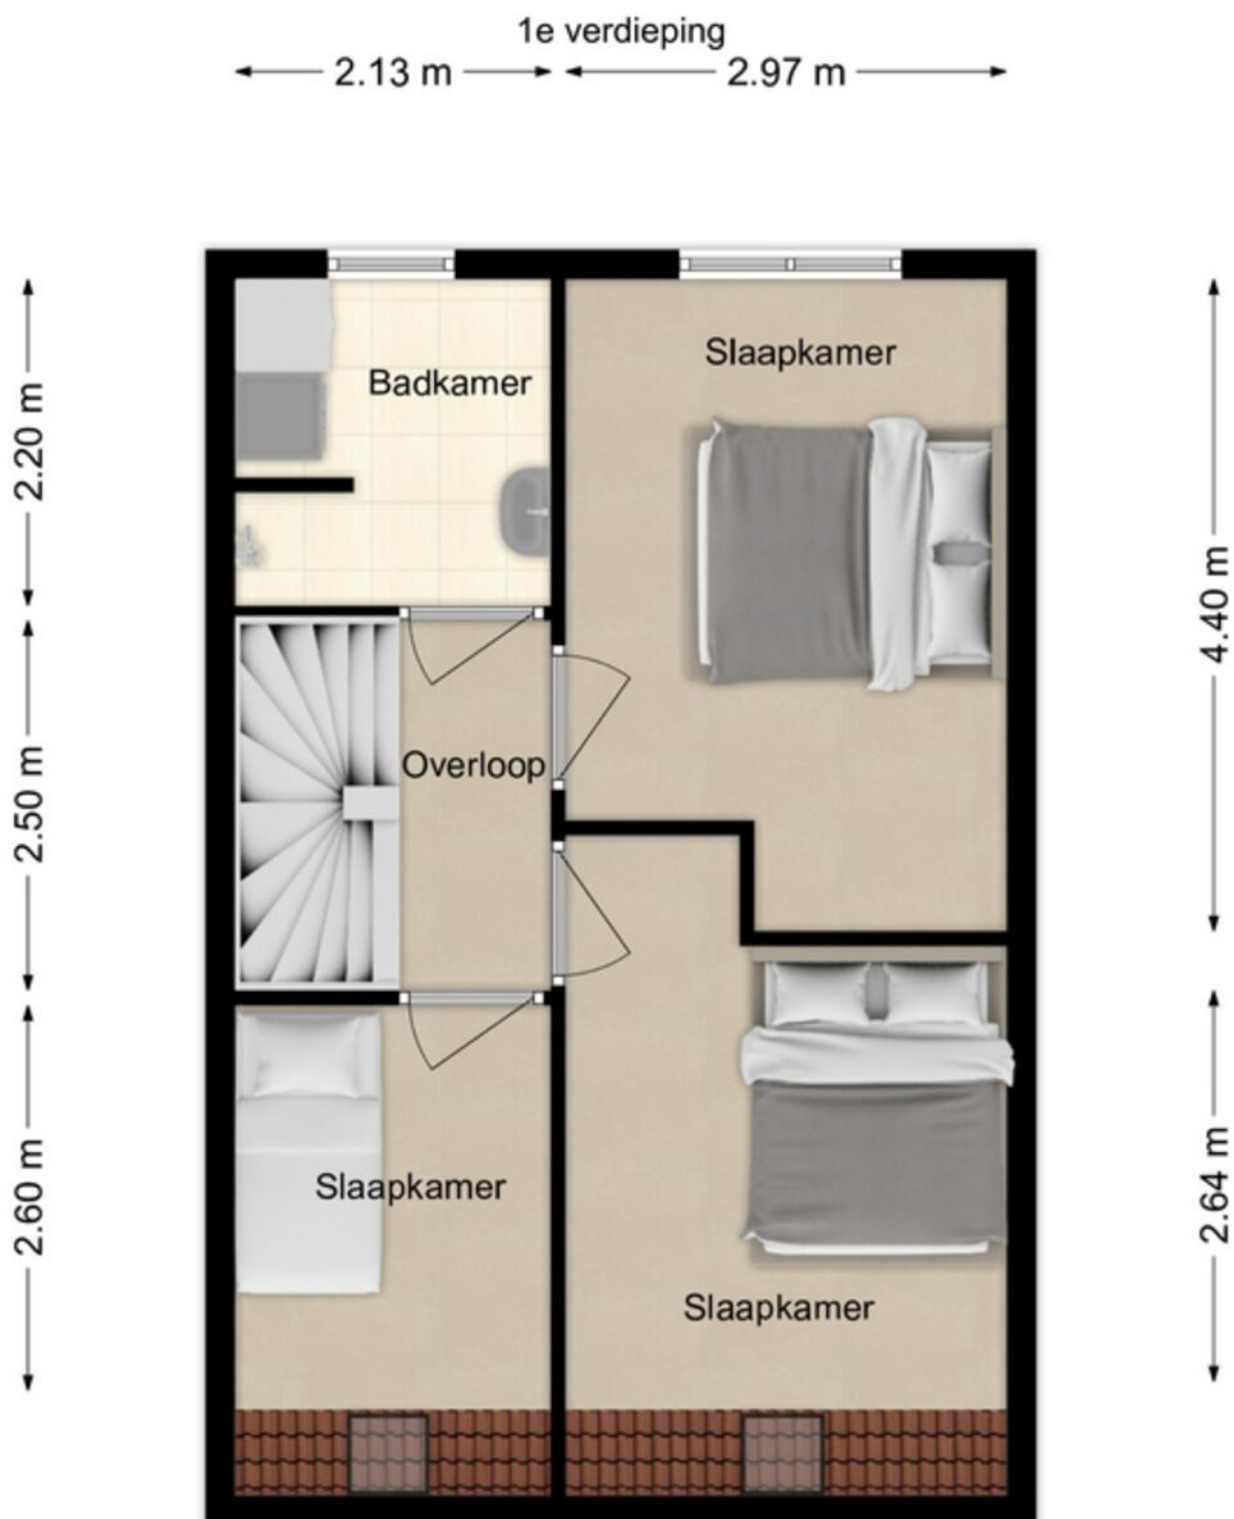



Energie label woningen

Registratienummer
646524574

Datum registratie
09-04-2026

Geldig tot
26-03-2036

Status
Definitief

Deze woning heeft energielabel

B



Isolatie

1 Gevels	+/-
2 Gevelpanelen	n.v.t.
3 Daken	+/-
4 Vloeren	-
5 Ramen	+
6 Buitendeuren	++

Installaties

7 Verwarming	HR-107 ketel	Verbeteradvies
8 Warm water	Combiketel	Verbeteradvies
9 Zonneboiler	Geen zonneboiler	Verbeteradvies
10 Ventilatie	Natuurlijke ventilatie via ramen en/of roosters	Verbeteradvies
11 Koeling	Koeling aanwezig	
12 Zonnepanelen	Niet aanwezig	Verbeteradvies

Deze woning wordt verwarmd via een aardgasaansluiting

Warmtebehoefte
in de wintermaanden



Gemiddeld

Risico op hoge
binnentemperaturen
in de zomermaanden



Hoog

Aandeel hernieuwbare
energie



0,0 %

Toelichtingen en aanbevelingen vindt u op pagina 2 en verder


Over deze woning

Adres
Ringvaart 67
5171MV Kaatsheuvel
BAG-ID: 0809010000010128

Detailaanduiding

Bouwjaar 1989
Compactheid 1,98
Vloeroppervlakte 92m²

Woningtype
Hoekwoning

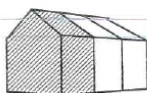

Opnamedetails

Naam Vakbekwaamheidsnummer
T Mankers 1242.5990.8528

Certificaathouder
Energie label Koepel B.V.

Inschrijffnummer KvK-nummer
SKGIKOB 012382 99186047

Certificerende instelling
SKGIKOB

Soort opname
Basisopname




U kunt de geldigheid van dit energielabel controleren op www.ep-online.nl/ControlerenEchtheid



Kadastrale kaart

Uw referentie: DMVA

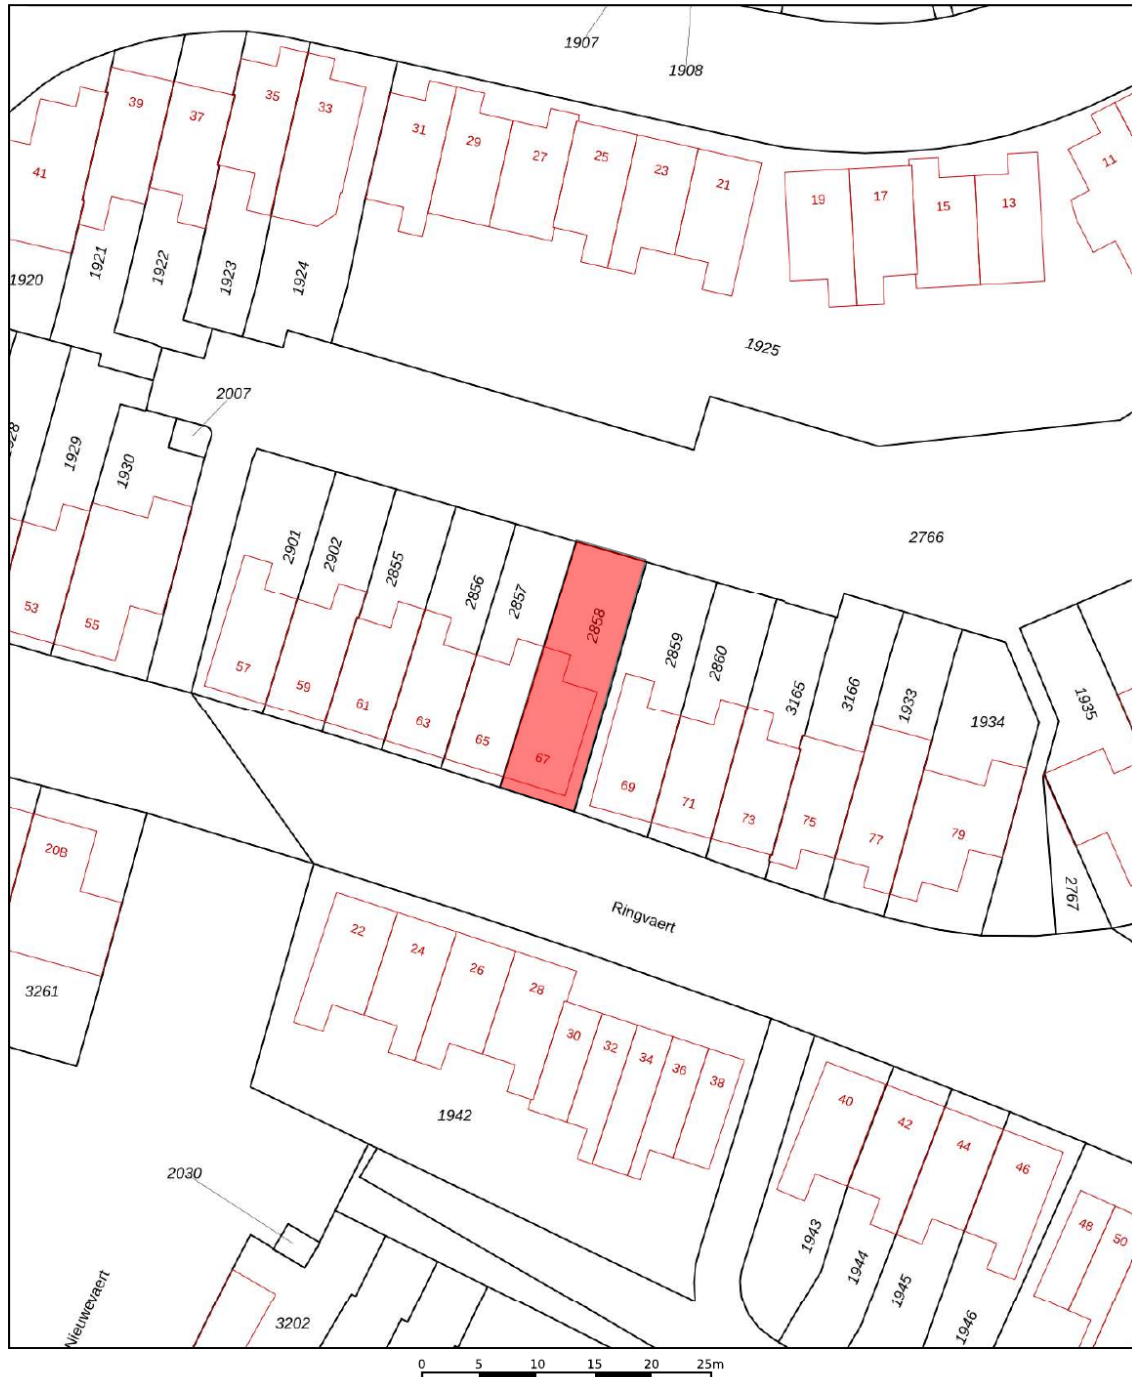

12345	Deze kaart is noordgericht	Schaal 1: 500	
25	Perceelnummer		
	Huisnummer		
	Vastgestelde kadastrale grens		
	Voorlopige kadastrale grens	Kadastrale gemeente Loon op Zand	
	Administratieve kadastrale grens	Sectie M	
	Bebouwing	Perceel 2858	

Voor een eensluitend uittreksel, geleverd op 2 juli 2026
De bewaarder van het kadaster en de openbare registers

Aan dit uittreksel kunnen geen betrouwbare maten worden ontleend.
De Dienst voor het kadaster en de openbare registers behoudt zich de intellectuele eigendomsrechten voor, waaronder het auteursrecht en het databankenrecht.



Lijst van zaken



**Dé Makelaars
van Altena**

Dé Makelaar voor jou!



VBO Vereniging van
makelaars en taxateurs

LIJST VAN ZAKEN BEHORENDE BIJ

Object

Datum

Deze lijst van zaken is bedoeld om aan te geven welke zaken er al dan niet in de woning achterblijven. Bij onduidelijkheid of wanneer hier geen afspraken over gemaakt worden, dan houdt dat in dat de betreffende zaak niet in de woning achterblijft en door de verkoper mee wordt genomen.

	BLIJFT ACHTER	GAAT MEE	KAN WORDEN OVERGENOMEN	N.V.T.
Buiten				
Tuinaanleg/bestrating/beplanting	☒	☐	☐	☐
Buitenverlichting	☒	☐	☐	☐
Tijd- of schemerschakelaar/bewegingsmelder	☐	☐	☐	☒
Tuinhuis/buitenberging	☒	☐	☐	☐
Vijver	☐	☐	☐	☒
Broeikas	☐	☐	☐	☒
Vlaggenmast	☒	☐	☐	☐
Zonnepanelen	☐	☐	☐	☒
Vul evt. andere zaken in	☐	☐	☐	☐
Woning				
Alarminstallatie	☐	☐	☐	☒
Schotel/antenne	☐	☐	☐	☒
Brievenbus	☐	☐	☐	☒
(Voordeur)bel	☒	☐	☐	☐
Rookmelders	☐	☒	☐	☐
Veiligheidssloten en overige inbraakpreventie	☐	☐	☐	☐
Screens Vul in: 'voor' of 'achter'	☒	☐	☐	☐
Vul in op welke etage(s)		beneden boor	☐	☐
Rolluiken/zonwering buiten Vul in: 'voor' of 'achter'	☐	☐	☐	☒
Zonwering binnen Vul in: 'voor' of 'achter'	☐	☐	☐	☐
Vul in op welke etage(s)	☒	grote slaapk	☐	☐
Vliegenhorren	☒		☐	☐
Vul evt. andere zaken in	☐	☐	☐	☐
Raamdecoratie, te weten				
Gordijnrails	☒	☐	☐	☐
Vul in op welke etage(s)	☒	grote slaapk	☐	☐
Gordijnen	☒		☐	☐
Vul in op welke etage(s)	☒	2de	☐	☐
Rolgordijnen	☒	1 en 2	☐	☐
Vul in op welke etage(s)	☒		☐	☐
Valoezieen/lamellen	☐	☐	☐	☒
Vul in op welke etage(s)	☐		☐	☐
Vul evt. andere zaken in	☐	unbeoedeld beneden	☒	☐

Naam kantoor: De Makelaars van Altena

Object:

1 van 4



Lijst van zaken



**Dé Makelaars
van Altena**

Dé Makelaar voor jou!



VBO Vereniging van
makelaars en taxateurs

	BLIJFT ACHTER	GAAT MEE	KAN WORDEN OVERGENOMEN	N.V.T.
Vloerdecoratie, te weten				
Vloerbedekking/linoleum	☒	☐	☐	☐
Vul in op welke etage(s)	☒	☐	☐	☐
Parketvloer/laminaat	☒	☐	☐	☐
Vul in op welke etage(s)	☐	☐	☐	☐
Vul evt. andere zaken in	☐	☐	☐	☐
Warmwatervoorziening/CV				
CV met toebehoren	☒	☐	☐	☐
Close-in boiler	☐	☐	☐	☒
Geiser	☐	☐	☐	☒
Thermostaat	☒	☐	☐	☐
Mechanische ventilatie/luchtbehandeling	☐	☐	☐	☒
Airconditioning	☐	☐	☐	☐
Quooker	☐	☐	☐	☒
Vul evt. andere zaken in	☐	☐	☐	☐
Open haard, houtkachel				
(Voorzet) open haard	☐	☐	☐	☒
Vul in 'met' of 'zonder' toebehoren	☐	☐	☐	☒
Allesbrander	☐	☐	☐	☒
Kachels	☐	☐	☐	☒
Vul evt. andere zaken in	☐	☐	☐	☒
Keuken (inbouw)apparatuur, te weten:				
Keukenmeubel	☒	☐	☐	☐
(Combi)magnetron	☒	☐	☐	☐
Gaskookplaat/keramische plaat/inductie/fornuis	☒	☐	☐	☐
Oven	☐	☐	☐	☒
Vaatwasser	☒	☐	☐	☐
Afzuigkap/schouw	☒	☐	☐	☐
Koelkast/vrieskast	☒	☐	☐	☐
Wasmachine	☐	☐	☐	☒
Wasdroger	☐	☐	☐	☒
Vul evt. andere zaken in	☐	☐	☐	☐
Verlichting, te weten:				
Inbouwverlichting/dimmers	☒	☐	☐	☐
Opbouwverlichting	☒	☐	☐	☐
Vul evt. andere zaken in	☐	☐	☐	☐
(Losse) kasten, legplanken, te weten:				
Losse kast(en)	☐	☐	☐	☒
Boeken/legplanken	☐	☐	☐	☒
Werkbank in schuur/garage	☐	☐	☐	☒

Naam kantoor: De Makelaars van Altena
Object:

2 van 4



Lijst van zaken



Dé Makelaars van Altena

Dé Makelaar voor jou!



VBO Vereniging van
makelaars en taxateurs

	BLIJFT ACHTER	GAAT MEE	KAN WORDEN OVERGENOMEN	N.V.T.
Vast bureau	☐	☐	☐	☒
Spiegelwanden	☐	☐	☐	☒
Vul evt. andere zaken in	☐	☐	☐	☒
Sanitaire voorzieningen				
Badkameraccessoires	☒	☐	☐	☐
Wastafel(s)	☒	☐	☐	☐
Toiletaccessoires	☒	☐	☐	☐
Veiligheidsschakelaar wasautomaat	☒	☐	☐	☐
Waterslot wasautomaat	☒	☐	☐	☐
Sauna	☐	☐	☐	☒
Vul in 'met' of 'zonder' toebehoren	☐	☐	☐	☒
Vul evt. andere zaken in	☐	☐	☐	☒
Telefoontoestel/-installatie				
Telefoontoestellen	☐	☐	☐	☒
Telefooninstallatie	☐	☐	☐	☒
Vul evt. andere zaken in	☐	☐	☐	☒
Voorzetramen/radiatorfolie etc., te weten:				
Radiatorafwerking	☐	☐	☐	☒
Voorzetramen	☐	☐	☐	☒
Isolatievoorzieningen	☐	☐	☐	☒
Vul evt. andere zaken in	☐	☐	☐	☒
Overige zaken, te weten:				
Schilderijophangstelsysteem	☐	☐	☐	☒
Vul evt. andere zaken in	☐	☐	☐	☒
Vul evt. andere zaken in	☐	☐	☐	☒
Vul evt. andere zaken in	☐	☐	☐	☒
Vul evt. andere zaken in	☐	☐	☐	☒

Aanvullende
opmerkingen:

inbreedel beneden mag overgenomen worden
behalve zwarte trapje en het zwarte
boeken/foto rek en zwarte kaarsen

Bijzonderheden

- De constructie van het woonhuis bestaat uit een betonvloer met daarop in spouw opgetrokken metselwerk en een pannen dakbedekking. De verdiepingvloer is van beton. Het bouwjaar van de woning is omstreeks 1982. De woning is voorzien van dakisolatie en dubbel glas, en beschikt over 2 airco's. Het energielabel betreft klasse B en wordt bij de verkoop overhandigd.
- De woning is per direct beschikbaar.
- In de koopakte zal een waarborgsom c.q. bankgarantie van 10% van de koopprijs worden gesteld te voldoen door de koper binnen 6 tot 8 weken na het tot stand komen van de mondelinge of schriftelijke koopovereenkomst.
- Bij het samenstellen van deze brochure is de uiterste zorgvuldigheid betracht, doch voor onjuiste of onvolkomen opgaven kunnen wij en onze opdrachtgever geen aansprakelijkheid aanvaarden. Al onze aanbiedingen geschieden geheel vrijblijvend, hieraan kunnen geen rechten worden ontleend. Voor een vrijblijvende bezichtiging kunt u contact opnemen met De Makelaars van Altena®.



Het aankoopproces

1



Maak een vrijblijvend en gratis afspraak voor een berekening bij een **hypotheekadviseur**, zo weet je naar welke woningen je kunt zoeken.

2



Ga jouw favoriete woning(en) **bezichtigen**.

3



Ben je enthousiast geworden? Plaats een **bod** en voeg bij jouw bieding je **motivatie** en eventuele **voorwaarden** toe.

4



Bij een **inschrijving** mag je eenmalig een bieding doen, bij **vrije verkoop** kan het voorkomen dat je een tegenvoorstel van de verkopers krijgt en in onderhandeling gaat.

5



Gefeliciteerd, je bent de koper geworden! De verkopers hebben jouw voorstel geaccepteerd. We gaan jouw persoonlijke gegevens opvragen en maken de **concept koopovereenkomst**.

6



Na akkoord kunnen we bij ons op kantoor of digitaal de koopovereenkomst **ondertekenen** en jij kan aan de slag gaan met het aanvragen van jouw **hypotheek**.

7



Daarna is het zover: de sleuteloverdracht van jouw droomwoning! Voor de gang naar de notaris doen we met de verkopers nog een laatste ronde en noteren we de meterstanden tijdens de eindinspectie.

8



Daarna ga je naar de **notaris** en teken je samen de verkopers de leveringsakte en jij tekent nog (indien van toepassing) de hypotheekakte.

9



Hierna kun je gaan verhuizen of de handen uit de mouwen steken!



Dé Makelaars van Altena

Dé Makelaar voor jou!

Over ons

Je huis verkopen doe je niet elke dag. Nou, wij dus wel! Niet alleen dit huis, maar een behoorlijk aantal huizen in de regio Altena, Heusden, Langstraat en Bommelerwaard.

Wij gaan voor de beste deal—maar altijd op een relaxte manier. Heldere communicatie, duidelijke afspraken en geen poespas. Dat doen we al sinds 1998 en met nog net zo veel passie als op de eerste dag.

Dé Makelaars van Altena is echt een familiebedrijf. Vijfentwintig jaar geleden richtte Henk-Jan samen met zijn ouders het bedrijf op. Een tijdje later kwamen Geert en Niek ook in dit bedrijf werken. Als deze drie broers samen zijn, wordt er altijd gelachen. Zwager David startte zijn kantoor in Sprang-Capelle waar hij en zijn zoons steeds weer gaan voor een succesvolle, maar ontspannen verkoop.

Dé Makelaars van Altena gaan speciaal voor jou net even een stapje verder. We zijn actief op sociale media en geven je een woning presentatie zoals je niet bij anderen vindt. Uniek voor de verkoper en ideaal voor de woningzoeker. Om deze reden zijn wij daarom ook uitgeroepen tot makelaar met de beste woningpresentatie in Nederland.

Team, Dé Makelaars van Altena

Beste Woningpresentatie

Dé Makelaars van Altena is uitgeroepen tot makelaar met 'Beste Woningpresentatie'. Onder andere omdat onze woningvideo's op Instagram ontzettend vaak bekeken worden. Snap jij waarom?



volg ons op Instagram
@demakelaarsvanaltena



Dé Makelaars van Altena

Dé Makelaar voor jou!



Woning verkopen?

Laat ons een gratis waardebeoordeling doen

Woudrichem

Burgemeester van der Lelystraat 16a
4285 BL Woudrichem
0183 30 70 40
woudrichem@dmva.nl

Wijk en Aalburg

Bergstraat 49
4261 BW Wijk en Aalburg
0416 69 69 66
wijkenaalburg@dmva.nl

Sprang-Capelle

Raadhuisplein 37
5161 CG Sprang-Capelle
0416 54 02 25
sprang-capelle@dmva.nl



Nieuwste huizen
@demakelaarsvanaltena