



**Dé Makelaars
van Altena**

Dé Makelaar voor jou!

www.dmva.nl • sprang-capelle@dmva.nl • 0416 54 02 25



Fijne gezinswoning in rustige buurt



Lijster 24
Sprang-Capelle

€ 399.000,- k.k.





Wat leuk dat je dit huis komt bekijken! Een huis kopen of je huidige woning verkopen is spannend en bijzonder. Met mijn kennis en ervaring begeleid ik je graag, zodat het proces soepel verloopt. Geniet van de bezichtiging en misschien wordt dit straks jouw nieuwe thuis!

Tom Kwint



Van 1e gesprek tot sleutel

Check ons **stappenplan** en krijg een beter beeld van het aankoopproces



Zie jij jezelf hier al **wonen?**

Volledig instapklare eindwoning met moderne afwerking in de geliefde wijk Vrijhoeve!



€ 399.000,- K.K.

**Lijster 24,
Sprang-Capelle**



5 kamers



4 slaapkamers



badkamers



Bouwjaar 1985



178m² perceel



105m² woonruimte

Voordelen

- Deels dubbelglas
- Instapklaar en moderne afwerking
- Geliefde woonwijk
- Centrale locatie



Woonkamer







Entree met hal, meterkast, toiletruimte en trapopgang naar de eerste verdieping. De sfeervolle woonkamer biedt veel lichtinval en beschikt over een praktische provisiekast. Via de schuifpui heb je direct toegang tot de zonnige achtertuin. De keuken is uitgevoerd in een praktische hoekopstelling en voorzien van een gaskookplaat met afzuigkap, oven, vaatwasser en koelkast. Vanuit de keuken is eveneens toegang tot het terras en de achtertuin.



Slapen





Overloop met vaste kast en trapopgang naar de tweede verdieping. Op deze verdieping bevinden zich drie goed bemeten slaapkamers en een nette badkamer met douche, wastafel en toilet.




Ruime voorzolder met aansluitingen voor de wasapparatuur, de cv-installatie (Atag, 2020), mechanische ventilatie, dakraam en praktische bergruimte achter de knieschotten. Daarnaast bevindt zich hier een royale vierde slaapkamer die ook uitstekend geschikt is als werk- of hobbykamer.





Lijster 24

Sprang-Capelle

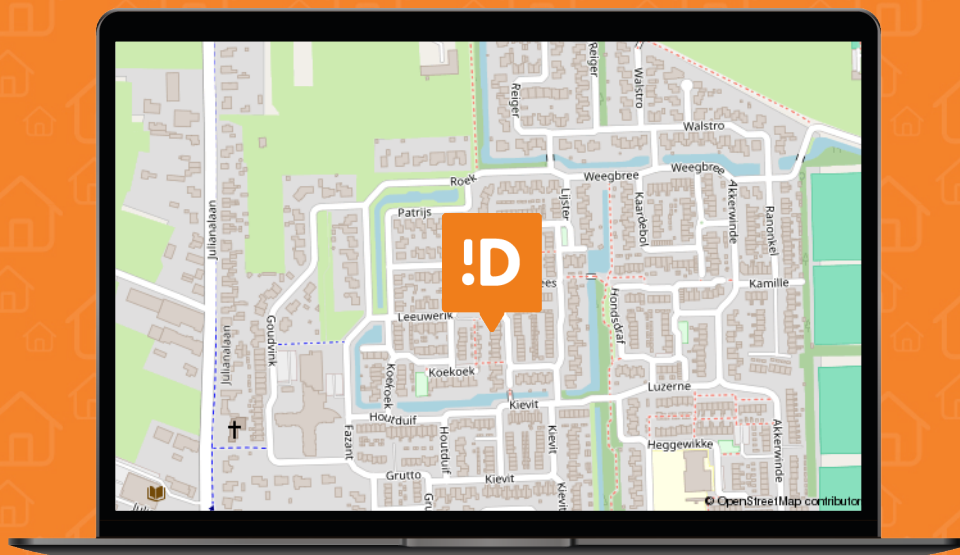

We snappen het hoor ...

Je hebt al zoveel gelezen, helemaal van de kaart natuurlijk !D

Over de buurt

De woning ligt in de populaire en kindvriendelijke wijk Vrijhoeve, met diverse speelvoorzieningen en vergelijkbare bebouwing. Op korte afstand bevinden zich scholen, winkels, sportvoorzieningen, een zwembad, tennisbaan en horecagelegenheden. Daarnaast liggen de Loonse en Drunense Duinen en de Efteling op fietsafstand. Via de nabijgelegen A59 zijn Waalwijk, Tilburg, Breda en 's-Hertogenbosch uitstekend bereikbaar.




Plattegrond:






Plattegrond:

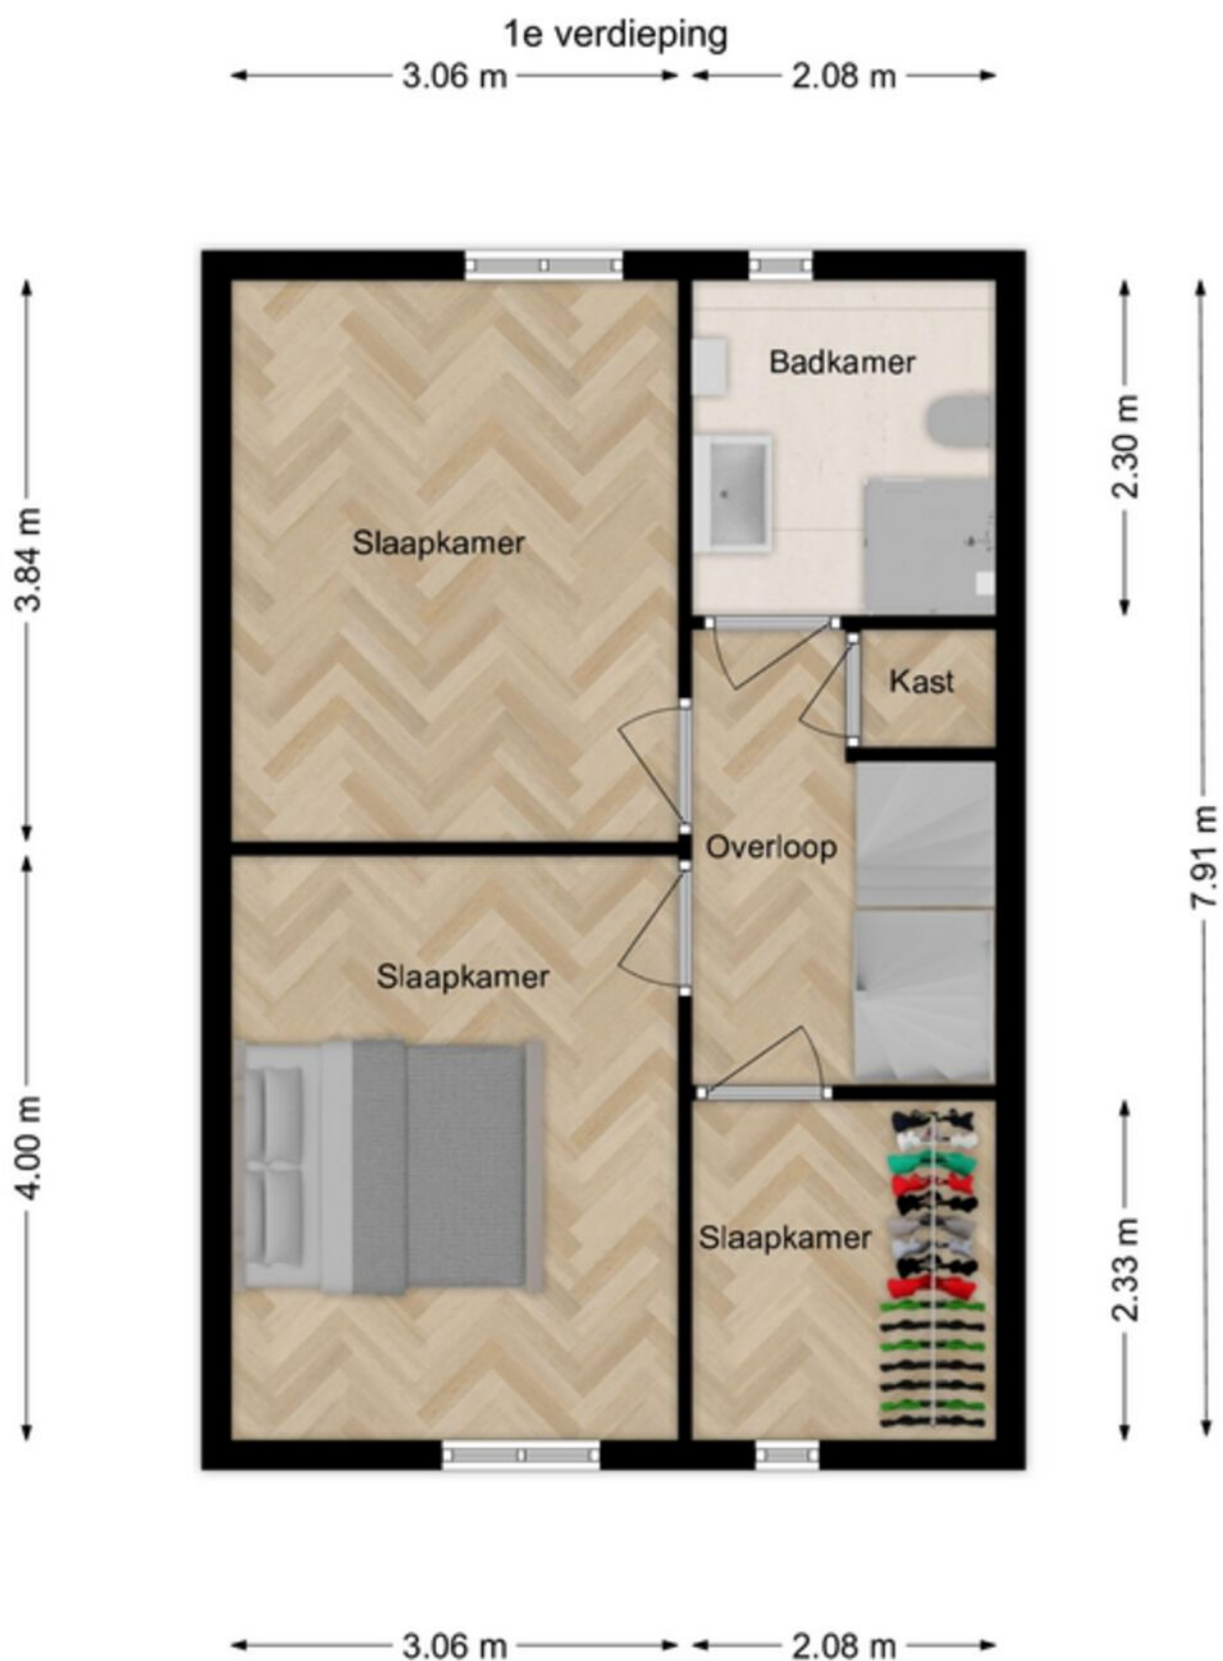



Plattegrond:

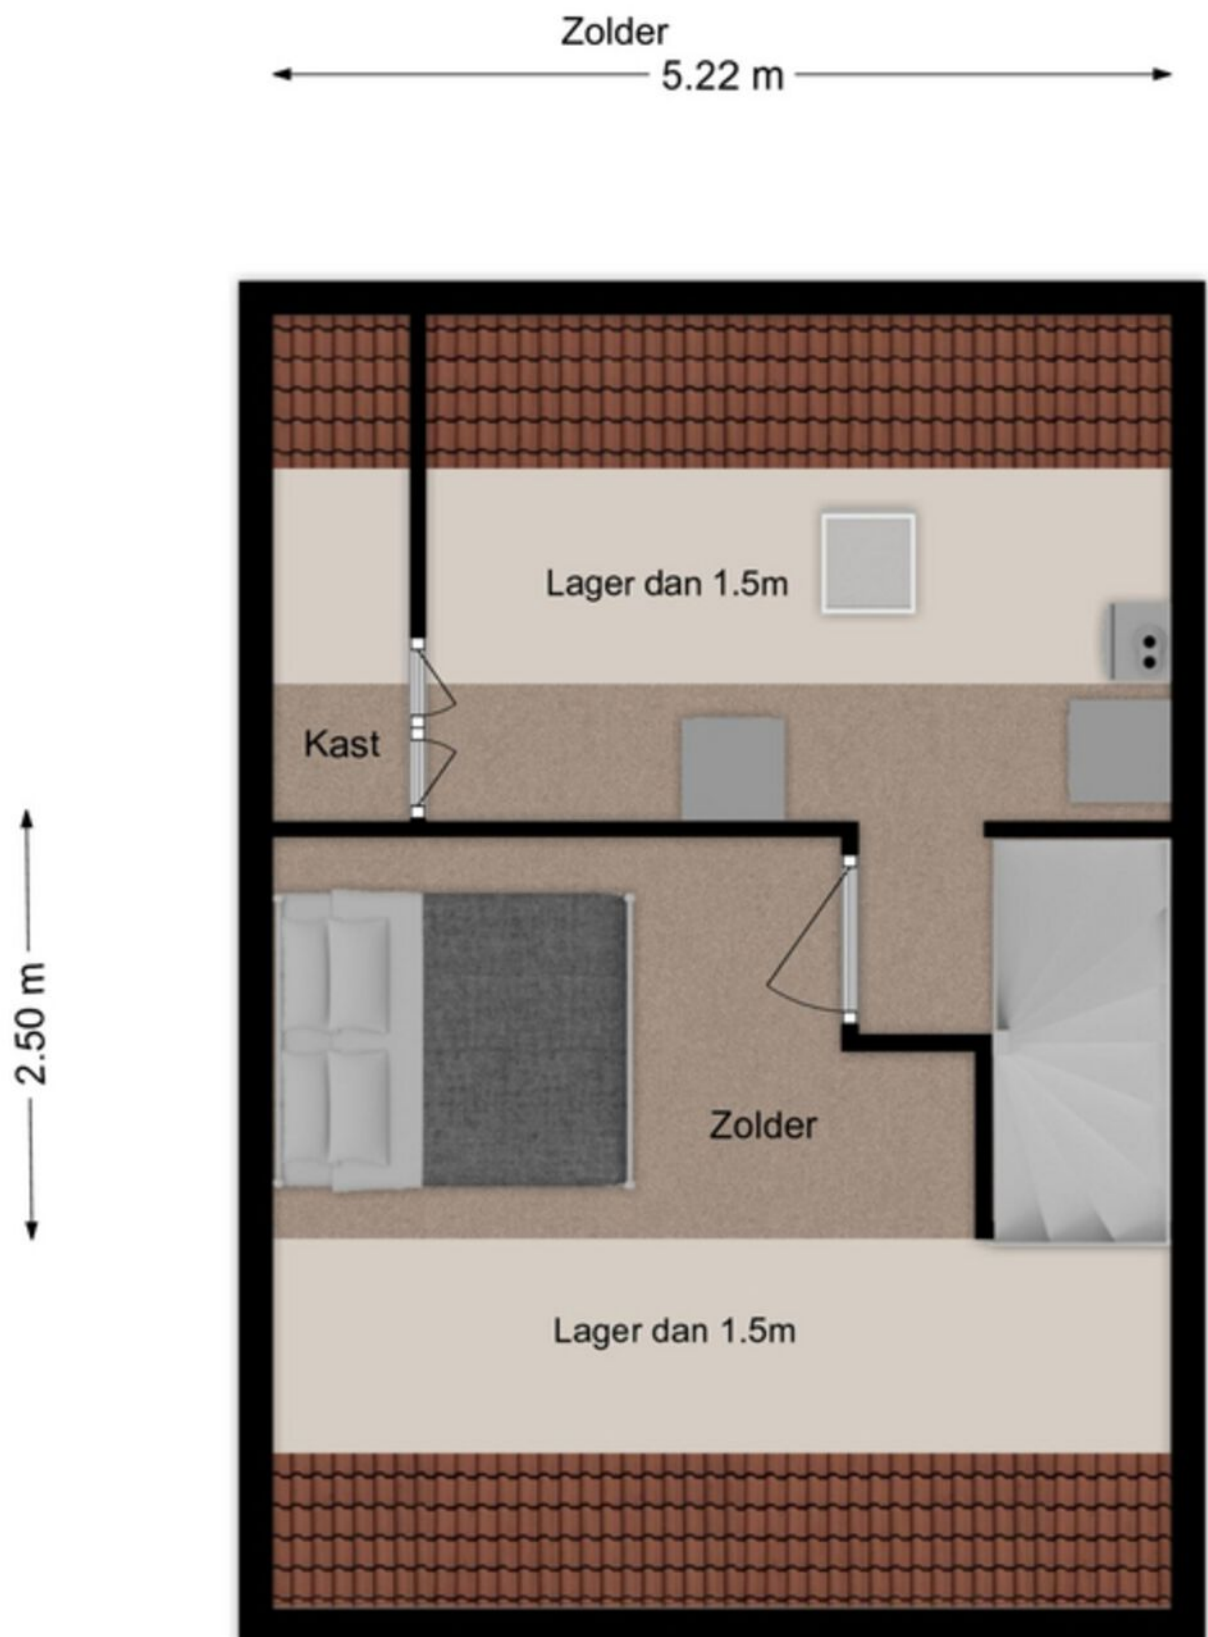



Energie label woningen

Registratienummer
352761441

Datum registratie
30-04-2025

Geldig tot
30-04-2035

Status
Definitief

Deze woning heeft energielabel

C



Isolatie

1 Gevels	+/-	+	++
2 Gevelpanelen	+/-	+	++
3 Daken	+/-	+	++
4 Vloeren	+/-	+	++
5 Ramen		+	++
6 Buitendeuren	-	+/-	+

Installaties

7 Verwarming	HR-107 ketel	Verbeteradvies
8 Warm water	Combiketel	Verbeteradvies
9 Zonneboiler	Geen zonneboiler	Verbeteradvies
10 Ventilatie	Natuurlijke toevoer met mechanische afzuiging	Verbeteradvies
11 Koeling	Geen koeling	
12 Zonnepanelen	Niet aanwezig	Verbeteradvies

Deze woning wordt verwarmd via een aardgasaansluiting

Warmtebehoefte
in de wintermaanden



Laag Gemiddeld Hoog

Risico op hoge
binnentemperaturen
in de zomermaanden



Laag Hoog

Aandeel hernieuwbare
energie



0,0 %

Toelichtingen en aanbevelingen vindt u op pagina 2 en verder

Over deze woning

Adres

Lijster 24
5161ST Sprang-Capelle
BAG-ID: 0867010000017363

Detailaanduiding

Bouwjaar 1985
Compactheid 2,16
Vloeroppervlakte 100m²

Woningtype
Hoekwoning



Opnamedetails

Naam

L Boers

Vakbekwaamheidsnummer

2520.6154.3126

Certificaathouder

1energielabel Koepel B.V.

Inschrijfnnummer

SKGIKOB 012382

KvK-nummer

89702417

Certificerende instelling

SKGIKOB

Soort opname

Basisopname



U kunt de geldigheid van dit energielabel controleren op www.ep-online.nl/ControlerenEchtheid



Kadastrale kaart

Uw referentie: GJT



12345
25

Deze kaart is noordgericht

Perceelnummer

Huisnummer

Vastgestelde kadastrale grens

Voorlopige kadastrale grens

Administratieve kadastrale grens

Bebouwing

Schaal 1: 500

Kadastrale gemeente Sprang

Sectie B

Perceel 5950

kadaster

Aan dit uittreksel kunnen geen betrouwbare maten worden ontleend.
De Dienst voor het kadaster en de openbare registers behoudt zich de intellectuele
eigendomsrechten voor, waaronder het auteursrecht en het databankenrecht.



Lijst van zaken



**Dé Makelaars
van Altena**

Dé Makelaar voor jou!



VBO Vereniging van
makelaars en taxateurs

LIJST VAN ZAKEN BEHOORENDE BIJ

Object *Wijster 24, Sprang-Capelle*

Datum *01-07-2026*

Deze lijst van zaken is bedoeld om aan te geven welke zaken er al dan niet in de woning achterblijven. Bij onduidelijkheid of wanneer hier geen afspraken over gemaakt worden, dan houdt dat in dat de betreffende zaak niet in de woning achterblijft en door de verkoper mee wordt genomen.

	BLIJFT ACHTER	GAAT MEE	KAN WORDEN OVERGEGEVEN	N.V.T.
Buiten				
Tuinaanleg/bestrating/beplanting	☒	☐	☐	☐
Buitenverlichting	☒	☐	☐	☐
Tijd- of schemerschakelaar/bewegingsmelder	☒	☐	☐	☐
Tuinhuis/buitenberging	☐	☐	☐	☒
Vijver	☐	☐	☐	☒
Broeikas	☐	☐	☐	☒
Vlaggenmast	☒	☐	☐	☒
Zonnepanelen	☒	☐	☐	☒
Vul evt. andere zaken in <i>afkapping</i>	☒	☐	☐	☐
Woning				
Alarminstallatie	☐	☐	☐	☒
Schotel/antenne	☐	☐	☐	☒
Brievenbus	☒	☐	☐	☐
(Voordeur)bel	☒	☐	☐	☐
Rookmelders	☐	☒	☐	☐
Veiligheidssloten en overige inbraakpreventie	☒	☐	☐	☐
Screens Vul in: 'voor' of 'achter'	☐	☐	☐	☒
Vul in op welke etage(s)	☐	☐	☐	☒
Rolluiken/zonwering buiten Vul in: 'voor' of 'achter'	☐	☐	☐	☒
Zonwering binnen Vul in: 'voor' of 'achter'	☐	☐	☐	☒
Vul in op welke etage(s)	☐	☐	☐	☒
Vliegenhorren	☐	☐	☐	☒
Vul evt. andere zaken in	☐	☐	☐	☐
Raamdecoratie, te weten				
Gordijnrails	☒	☐	☐	☐
Vul in op welke etage(s)	☒	☐	☐	☐
Gordijnen	☒	☐	☐	☐
Vul in op welke etage(s)	☒	☐	☐	☐
Rolgordijnen	☒	☐	☐	☐
Vul in op welke etage(s)	☒	☐	☐	☐
Vitrages	☐	☐	☐	☒
Vul in op welke etage(s)	☐	☐	☐	☒
Jaloezieën/lamellen	☐	☐	☐	☒
Vul in op welke etage(s)	☐	☐	☐	☒
Vul evt. andere zaken in	☐	☐	☐	☐

Naam kantoor: De Makelaars van Altena
Object:

1 van 4



Lijst van zaken



**Dé Makelaars
van Altena**

Dé Makelaar voor jou!



VBO Vereniging van
makelaars en taxateurs

	BLIJFT ACHTER	GAAT MEE	KAN WORDEN OVERGEGENOMEN	N.V.T.
Vloerdecoratie, te weten				
Vloerbedekking/linoleum <i>zolder</i>	☒	☐	☐	☒
Vul in op welke etage(s)	☐	☐	☐	☐
Parketvloer/laminaat	☐	☐	☐	☐
Vul in op welke etage(s)	☐	☐	☐	☐
Vul evt. andere zaken in <i>pvc (2026) beneden + 1e verdieping</i>	☒	☐	☐	☐
Warmwatervoorziening/CV				
CV met toebehoren	☒	☐	☐	☐
Close-in boiler	☐	☐	☐	☒
Geiser	☐	☐	☐	☒
Thermostaat	☒	☐	☐	☐
Mechanische ventilatie/luchtbehandeling	☒	☐	☐	☐
Airconditioning	☐	☐	☐	☒
Quooker	☐	☐	☐	☒
Vul evt. andere zaken in	☐	☐	☐	☐
Open haard, houtkachel				
(Voorzet) open haard	☐	☐	☐	☒
Vul in 'met' of 'zonder' toebehoren	☐	☐	☐	☐
Allesbrander	☐	☐	☐	☒
Kachels	☐	☐	☐	☒
Vul evt. andere zaken in	☐	☐	☐	☐
Keuken (inbouw)apparatuur, te weten:				
Keukenmeubel	☒	☐	☐	☐
(Combi)magnetron	☒	☐	☐	☒
Gaskookplaat/keramische plaat/inductie/fornuis	☒	☐	☐	☐
Oven	☒	☐	☐	☐
Vaatwasser	☒	☐	☐	☐
Afzuigkap/schouw	☒	☐	☐	☐
Koelkast/vrieskast	☒	☐	☐	☐
Wasmachine	☐	☒	☐	☐
Wasdroger	☐	☒	☐	☐
Vul evt. andere zaken in	☐	☐	☐	☐
Verlichting, te weten:				
Inbouwverlichting/dimmers	☒	☐	☐	☐
Opbouwverlichting <i>boven</i>	☒	☒	☐	☐
Vul evt. andere zaken in	☐	☐	☐	☐
(Losse) kasten, legplanken, te weten:				
Losse kast(en)	☐	☐	☐	☒
Ruiken/legplanken	☐	☐	☐	☒
Werkbank in schuur/garage <i>werkkasten</i>	☒	☐	☐	☐

Naam kantoor: De Makelaars van Altena
Object:

2 van 4



Lijst van zaken



**Dé Makelaars
van Altena**

Dé Makelaar voor jou!



VBO Vereniging van
makelaars en taxateurs

	BLIJFT ACHTER	GAAT MEE	KAN WORDEN OVERGEGEVEN	N.V.T.
Vast bureau	☐	☐	☐	☒
Spiegelwanden	☐	☐	☐	☒
Vul evt. andere zaken in <i>keukenkast schuur</i>	☒	☐	☐	☐
Sanitaire voorzieningen				
Badkameraccessoires	☒	☐	☐	☐
Wastafel(s)	☒	☐	☐	☐
Toiletaccessoires	☒	☐	☐	☐
Veiligheidsschakelaar wasautomaat	☒	☐	☐	☐
Waterslot wasautomaat	☐	☐	☐	☒
Sauna	☐	☐	☐	☒
Vul in 'met' of 'zonder' toebehoren	☐	☐	☐	☐
Vul evt. andere zaken in	☐	☐	☐	☐
Telefoontoestel/-installatie				
Telefoontoestellen	☐	☐	☐	☒
Telefooninstallatie	☐	☐	☐	☒
Vul evt. andere zaken in	☐	☐	☐	☐
Voorzetramen/radiatorfolie etc., te weten:				
Radiatorafwerking	☐	☐	☐	☒
Voorzetramen	☐	☐	☐	☒
Isolatievoorzieningen	☐	☐	☐	☒
Vul evt. andere zaken in	☐	☐	☐	☐
Overige zaken, te weten:				
Schilderijophangstelsysteem	☐	☐	☐	☒
Vul evt. andere zaken in	☐	☐	☐	☐
Vul evt. andere zaken in	☐	☐	☐	☐
Vul evt. andere zaken in	☐	☐	☐	☐
Vul evt. andere zaken in	☐	☐	☐	☐
Aanvullende opmerkingen:				

Naam kantoor: De Makelaars van Altena
Object:

3 van 4

Bijzonderheden

- De constructie van het woonhuis bestaat uit een betonvloer met daarop in spouw opgetrokken metselwerk en een pannen dakbedekking. Beide verdiepingvloeren zijn van beton. De woning is voorzien van isolatie en deels dubbele beglazing. Bouwjaar omstreeks 1985. De dakbedekking van de berging bestaat uit asbestverdacht materiaal.
- Het energielabel betreft klasse C. Oplevering geschiedt in overleg.
- In de koopakte zal een waarborgsom c.q. bankgarantie van 10% van de koopprijs worden gesteld te voldoen door de koper binnen 6 tot 8 weken na het tot stand komen van de mondelinge of schriftelijke koopovereenkomst.
- Bij het samenstellen van deze brochure is de uiterste zorgvuldigheid betracht, doch voor onjuiste of onvolkomen opgaven kunnen wij en onze opdrachtgever geen aansprakelijkheid aanvaarden. Al onze aanbiedingen geschieden geheel vrijblijvend, hieraan kunnen geen rechten worden ontleend. Voor een vrijblijvende bezichtiging kunt u contact opnemen met De Makelaars van Altena®.



Het aankoopproces

1



Maak een vrijblijvend en gratis afspraak voor een berekening bij een **hypotheekadviseur**, zo weet je naar welke woningen je kunt zoeken.

2



Ga jouw favoriete woning(en) **bezichtigen**.

3



Ben je enthousiast geworden? Plaats een **bod** en voeg bij jouw bieding je **motivatie** en eventuele **voorwaarden** toe.

4



Bij een **inschrijving** mag je eenmalig een bieding doen, bij **vrije verkoop** kan het voorkomen dat je een tegenvoorstel van de verkopers krijgt en in onderhandeling gaat.

5



Gefeliciteerd, je bent de koper geworden! De verkopers hebben jouw voorstel geaccepteerd. We gaan jouw persoonlijke gegevens opvragen en maken de **concept koopovereenkomst**.

6



Na akkoord kunnen we bij ons op kantoor of digitaal de koopovereenkomst **ondertekenen** en jij kan aan de slag gaan met het aanvragen van jouw **hypotheek**.

7



Daarna is het zover: de sleuteloverdracht van jouw droomwoning! Voor de gang naar de notaris doen we met de verkopers nog een laatste ronde en noteren we de meterstanden tijdens de eindinspectie.

8



Daarna ga je naar de **notaris** en teken je samen de verkopers de leveringsakte en jij tekent nog (indien van toepassing) de hypotheekakte.

9



Hierna kun je gaan verhuizen of de handen uit de mouwen steken!



Ruimte voor notities



Dé Makelaars van Altena

Dé Makelaar voor jou!

Over ons

Je huis verkopen doe je niet elke dag. Nou, wij dus wel! Niet alleen dit huis, maar een behoorlijk aantal huizen in de regio Altena, Heusden, Langstraat en Bommelerwaard.

Wij gaan voor de beste deal—maar altijd op een relaxte manier. Heldere communicatie, duidelijke afspraken en geen poespas. Dat doen we al sinds 1998 en met nog net zo veel passie als op de eerste dag.

Dé Makelaars van Altena is echt een familiebedrijf. Vijfentwintig jaar geleden richtte Henk-Jan samen met zijn ouders het bedrijf op. Een tijdje later kwamen Geert en Niek ook in dit bedrijf werken. Als deze drie broers samen zijn, wordt er altijd gelachen. Zwager David startte zijn kantoor in Sprang-Capelle waar hij en zijn zoons steeds weer gaan voor een succesvolle, maar ontspannen verkoop.

Dé Makelaars van Altena gaan speciaal voor jou net even een stapje verder. We zijn actief op sociale media en geven je een woning presentatie zoals je niet bij anderen vindt. Uniek voor de verkoper en ideaal voor de woningzoeker. Om deze reden zijn wij daarom ook uitgeroepen tot makelaar met de beste woningpresentatie in Nederland.

Team, Dé Makelaars van Altena

Beste Woningpresentatie

Dé Makelaars van Altena is uitgeroepen tot makelaar met 'Beste Woningpresentatie'. Onder andere omdat onze woningvideo's op Instagram ontzettend vaak bekeken worden. Snap jij waarom?



volg ons op Instagram
@demakelaarsvanaltena



Dé Makelaars van Altena

Dé Makelaar voor jou!



Woning verkopen?

Laat ons een gratis waardebeoordeling doen

Woudrichem

Burgemeester van der Lelystraat 16a
4285 BL Woudrichem
0183 30 70 40
woudrichem@dmva.nl

Wijk en Aalburg

Bergstraat 49
4261 BW Wijk en Aalburg
0416 69 69 66
wijkenaalburg@dmva.nl

Sprang-Capelle

Raadhuisplein 37
5161 CG Sprang-Capelle
0416 54 02 25
sprang-capelle@dmva.nl



Nieuwste huizen
@demakelaarsvanaltena