



Trekvogelweg 127

Amersfoort





Trekvogelweg 127, Amersfoort

Op een mooie plek in de wijk Liendert staat deze goed onderhouden 4-kamer appartement met een ruim en zonnig balkon op het zuidwesten. De woning is gelegen op de 1e verdieping. Aan de achterzijde grenst het appartementencomplex aan een natuurgebied. In de onderbouw is een goed formaat berging en parkeergelegenheid is aanwezig bij het gebouw.

Woonomgeving:

De wijk Liendert is één van de Amersfoortse wijken die erg in trek is voor startende mensen op de woningmarkt van Amersfoort. De wijk is een mooie mix van af en toe een locatie met hoogbouw, gecombineerd met laagbouw.

Daarnaast beschikt de wijk over diverse groengordels. Ten noorden van de wijk is een breed groen recreatiegebied wat zich uitstekend leent voor een plezierige wandeling. Liendert heeft vele eigen voorzieningen zoals winkels, basisscholen, een wijkcentrum, evenals een sporthal met zwembad. Tegelijk is ook het centrum van Amersfoort met alle faciliteiten nabij en goed bereikbaar. Ook het openbaar vervoer en de diverse uitvalswegen richting Amsterdam, Utrecht en bijvoorbeeld Zwolle zijn zeer goed bereikbaar.

In totaal zijn er drie slaapkamers, waarvan twee aan de achterzijde van het appartement.

Het appartement is voorzien van dubbel glas (HR++). De VVE bijdrage voor de woning met berging zijn ca. € 224,- per maand + €62,- voorschot stookkosten per maand.

NB: De verkoper werkt met een projectnotaris.

Aanvaarding: in overleg





Woonkamer

Afwerking wanden	Granol
Afwerking vloer	Beton
Afwerking plafond	Gesausd
Oppervlakte	29,40 m ²
Afmeting L/B	6,35 / 4,63

Keuken

Afwerking wanden	Gedeeltelijk tegels
Afwerking vloer	Tegels
Afwerking plafond	Gesausd
Oppervlakte	10,04 m ²
Afmeting L/B	4,35 / 2,31
Kleur	Creme
Modern	Nee
Niveau	Basis
Apparatuur	Geen





Slaapkamer 1

Afwerking wanden	Gedeeltelijk structuurverf
Afwerking vloer	Beton
Afwerking plafond	Gesausd
Oppervlakte	12,46 m ²
Afmeting L/B	4,36 / 2,86

Slaapkamer 2

Afwerking wanden	Behang
Afwerking vloer	Beton
Afwerking plafond	Gesausd
Oppervlakte	9,74 m ²
Afmeting L/B	4,35 / 2,24


Slaapkamer 3 / Eetkamer


Afwerking wanden	Behang
Afwerking vloer	Beton
Afwerking plafond	Gesausd
Oppervlakte	11,74 m ²
Afmeting L/B	4,12 / 2,85

Badkamer

Afwerking wanden	Tegels
Afwerking vloer	Tegels
Afwerking plafond	Spuitwerk
Oppervlakte	3,74 m ²
Afmeting L/B	2,13 / 1,76

Kleur	Wit
Modern	Nee
Niveau	Basis

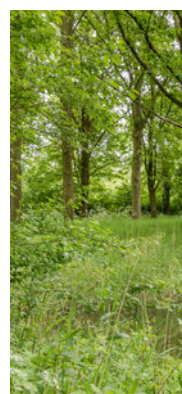

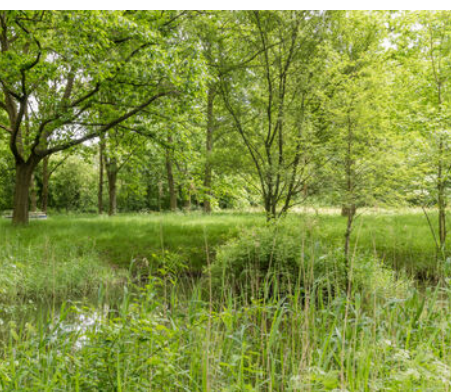

Balkon

Ligging	Zuid westen
Diepte	1,32 m
Breedte	7,94 m

Kenmerken

Gebruiksoppervlakte wonen	99 m ²
Inhoud van de woning	98 m ³
Soort woning	portiekflat
Type woning	appartement
Aantal kamers	4
Bouwjaar	1968

Staat van onderhoud

Binnen	redelijk
Buiten	goed

Belangrijkste vaste lasten en verbruik

Onroerende zaakbelasting	Niet bekend
Afvalstoffenheffing	Niet bekend
Rioolheffing	Niet bekend
Waterschapslasten	Niet bekend
Gas	Niet bekend
Elektra	Niet bekend
Warmte	Niet bekend

Technische gegevens

Isolatie	
Dak	Nee
Gevel	Nee
Vloer	Nee
Glas	HR glas


Voorzieningen

Glasvezelaansluiting	Nee
Riolering	Ja
Water	Ja
Kabel	Ja
Elektra	Ja
Verwarming	blokverwarming
Warmwatervoorziening	elektrische boiler huur
Energietabel	F
Bouwjaar CV ketel	-

Plattegrond



Plattegrond

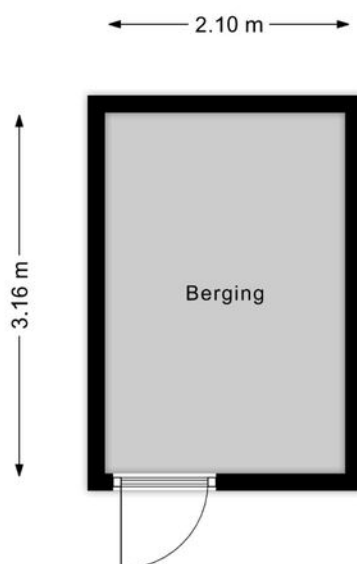

Meetrapport

BBMI Meetrapport

Drenth Makelaars

Meetcertificaat

Conform Branchebrede meetinstructies

Boykeys heeft een branche brede meetinstructie rapport opgesteld. De Meetinstructies voor de gebruiksoppervlakte en bruto-inhoud van een gebouw zijn ontwikkeld door een samenwerkingsverband van diverse brancheorganisaties van makelaars en taxateurs (o.a. NVM, VBO, VastgoedPro, NWWI) en de VNG. Dit alles onder leiding van de Waarderingskamer.

Object	Woning
Adres	Trekvogelweg 127
Plaats	Amersfoort
Opdrachtgever	Drenth Makelaars
Opgemaakt door	Boykeys B.V.
Datum opmaak meetrapport	27-05-2023

Gebruiksoppervlakte Wonen	m2	Ca.	97,1
Gebruiksoppervlakte Overig in pandige ruimte	m2	Ca.	0,0
Gebruiksoppervlakte Gebouwegebonden buitenruimte	m2	Ca.	8,9
Gebruiksoppervlakte Externe bergruimte	m2	Ca.	6,6
Bruto inhoud woning	m3	Ca.	315


Dit BBMI rapport is naar eer en geweten en met de grootst mogelijke zorg opgesteld maar dient slechts ter indicatie en voor promotionele doeleinden. Boykeys aanvaardt geen aansprakelijkheid voor eventuele fouten en omissies. Aan dit rapport kunnen geen rechten worden ontleend. Wij vragen u om binnen drie werkdagen na levering van dit rapport de metingen op hoofdlijnen te controleren. Mocht u andere inzichten hebben betreft de door Boykeys verrichte metingen, neemt u dan graag binnen 3 werkdagen na ontvangst van dit rapport contact met ons op. Wij maken dan zo snel mogelijk een nieuwe afspraak om de metingen ter plaatse nogmaals te controleren. Mocht Boykeys binnen drie werkdagen geen reactie hebben ontvangen gaan wij er automatisch vanuit dat u akkoord bent met dit meetrapport. © Boykeys

Kadastrale kaart



Kadastrale kaart

Uw referentie: ---



<p>12345 Deze kaart is noordgericht</p> <p>25 Perceelnummer</p> <p>— Vastgestelde kadastrale grens</p> <p>— Voorlopige kadastrale grens</p> <p>— Administratieve kadastrale grens</p> <p>— Bebouwing</p> <p>Voor een eensluidend uittreksel, geleverd op 19 mei 2023 De bewaarder van het kadaster en de openbare registers</p>	<p>Schaal 1: 1000</p> <p>Kadastrale gemeente Amersfoort</p> <p>Sectie A</p> <p>Perceel 5572</p> <p>Aan dit uittreksel kunnen geen betrouwbare maten worden ontleend. De Dienst voor het kadaster en de openbare registers behoudt zich de intellectuele eigendomsrechten voor, waaronder het auteursrecht en het databankenrecht.</p>	
---	---	---

Locatie op de kaart

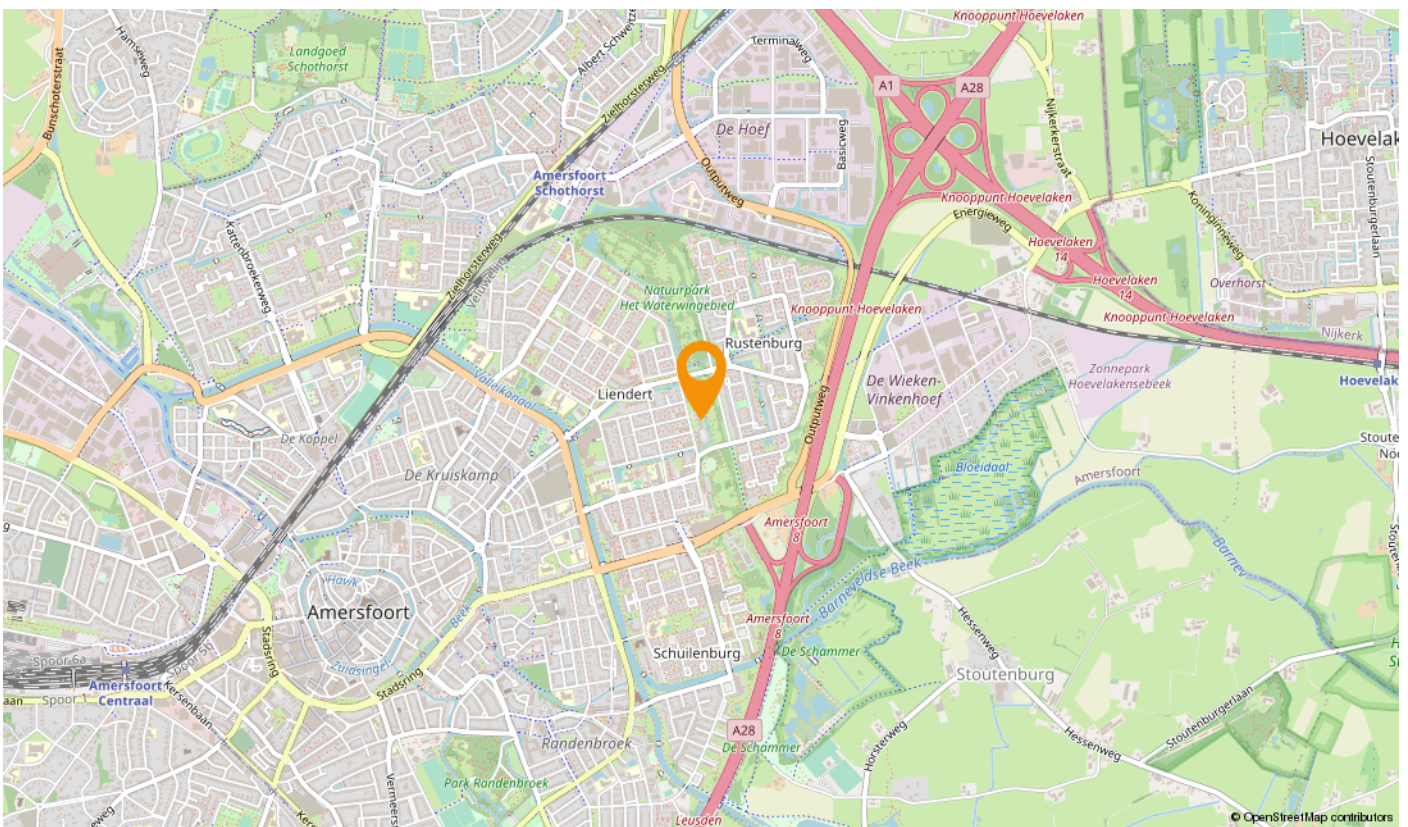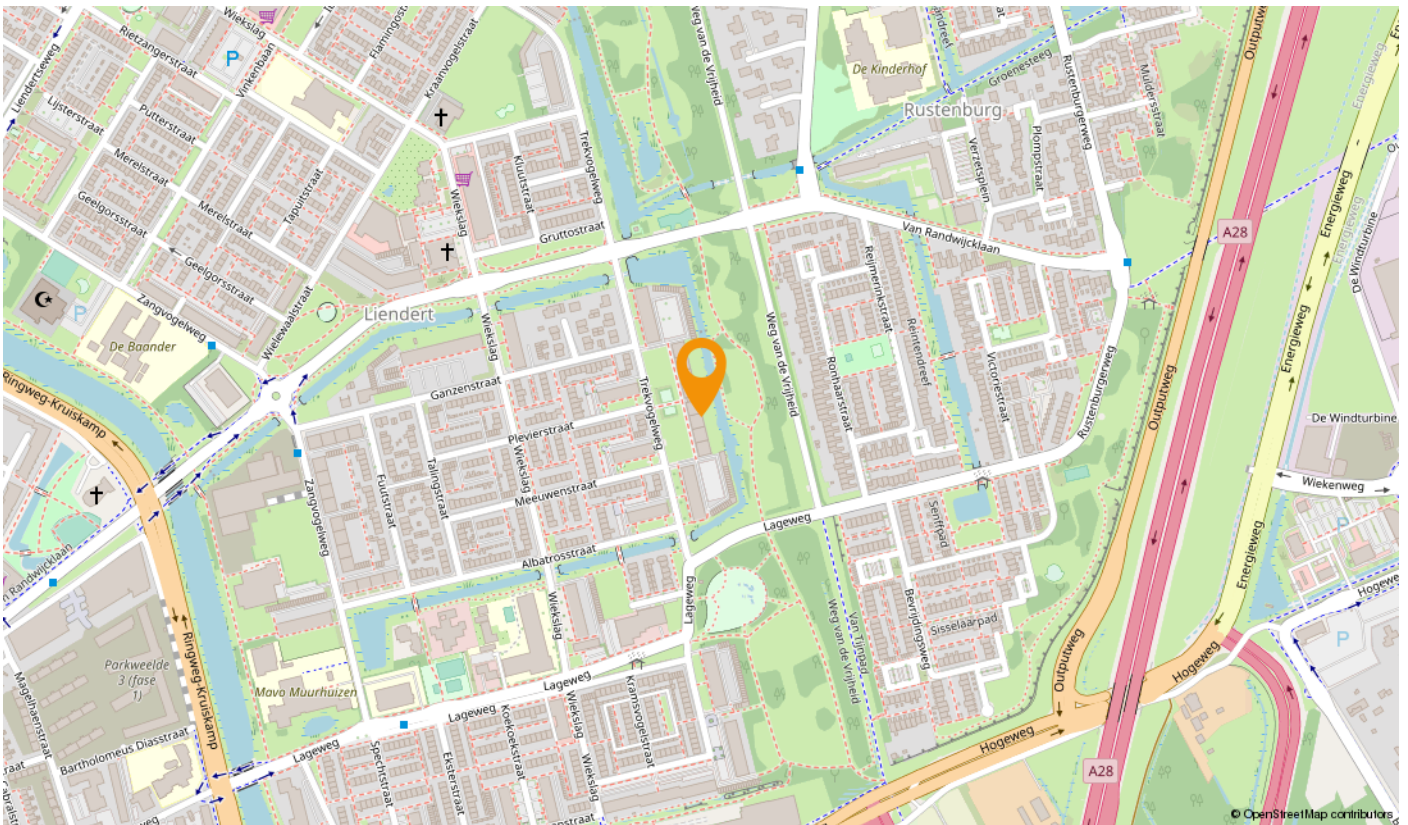

U heeft bezichtigd... hoe nu verder?

Een gedane bezichtiging levert u geen voorkeursrechten op. Daarom is het goed te weten wat uw verdere stappen kunnen zijn.

Een bod uitbrengen op de bezichtigde woning

U kunt bij ons een bod uitbrengen op de woning. Aan dit bod kunt u tevens voorwaarden verbinden zoals bijvoorbeeld een financieringsvoorbehoud, een voorbehoud van bouwtechnische inspectie, een voorgestelde opleveringsdatum enzovoort. Indien u gebruik wilt maken van een financieringsvoorbehoud, dient u zelf het gewenste financieringsbedrag aan te geven. Wij houden hierbij rekening met een bedrag van maximaal de vraagprijs. Het eventuele bedrag hierboven dient u uit eigen middelen te betalen (e.e.a. afhankelijk van de vastgestelde taxatiewaarde). Als u met ons "onder bieding" bent (er is een tegenvoorstel door de verkoper gedaan), dan betekent dit voor u dat er met u wordt onderhandeld totdat er een overeenstemming wordt bereikt óf duidelijk wordt dat er geen overeenstemming zal worden bereikt en de onderhandelingen worden beëindigd. Dit levert u, als bieder, een zekere voorkeurspositie.

Er is echter ook een uitzondering op deze voorkeurspositie.

- Er zijn na u één of meer gegadigden die een bod op de woning uit willen brengen. In dergelijke situaties zullen wij met de verkoper overleggen welke procedure we hiervoor gaan hanteren.

Algemene Informatie

Koper dient nadat er mondeling wilovereenstemming is bereikt over de aankoop van de woning er voor te zorgen dat zijn personaliergegevens binnen 24 uur door Drenth Makelaars zijn ontvangen.

Ondertekenen

Koper dient, binnen 3 dagen nadat de koopakte door de verkoper is ondertekend, deze op het kantoor van Drenth Makelaars te ondertekenen en een afschrift hiervan in ontvangst te nemen. Koper ontvangt gelijktijdig een kopie van een door hem ondertekende ontvangstbevestiging.

Lijst van zaken

Let op: Bij roerende goederen die ter overname worden aangeboden, dient koper binnen 1 week na ondertekening van de koopakte aan te geven welke roerende goederen hij/zij wenst over te nemen tegen een nader overeen te komen bedrag. Indien geen keuze wordt gemaakt, zullen de roerende goederen meegaan met verkoper.

Onderzoeksplicht van de koper

Koper is te allen tijde gerechtigd voor eigen rekening een bouwkundige keuring te (laten) verrichten dan wel andere adviseurs te raadplegen teneinde een goed inzicht te verkrijgen over de staat van onderhoud. Echter, de bouwkundige inspecteurs en adviseurs dienen aangesloten te zijn bij een erkend bouwkundig instituut.

Toelichtingsclausule NEN2580

De Meetinstructie is gebaseerd op de NEN2580. De Meetinstructie is bedoeld om een meer eenduidige manier van meten toe te passen voor het geven van een indicatie van de gebruiksoppervlakte. De Meetinstructie sluit verschillen in meetuitkomsten niet volledig uit, door bijvoorbeeld interpretatieverschillen, afrondingen of beperkingen bij het uitvoeren van de meting.

Ga voorbereid op huizenjacht

Wilt u meer weten over uw mogelijkheden bij het kopen van een huis? Of heeft u vragen over uw hypotheek? De financieel adviseurs van Rabobank Amersfoort Eemland helpen u graag. Tijdens een gratis oriëntatiegesprek krijgt u inzicht in uw financiële mogelijkheden. Maak een afspraak met een van de adviseurs via (033) 330 5300 of financieeladvies.amersfoorteemland@rabobank.nl.

Vrijblijvende objectinformatie Drenth Makelaars

Deze informatie is door ons met de nodige zorgvuldigheid samengesteld. Onzerzijds wordt echter geen enkele aansprakelijkheid aanvaard voor enige onvolledigheid, onjuistheid of anderszins, dan wel de gevolgen daarvan. Alle opgegeven maten en oppervlakten zijn indicatief

Wonen in de regio Amersfoort:

Doe de woontest, lees het online magazine, ontdek regio Amersfoort:
www.woneninregioamersfoort.nl

Over Drenth Makelaars

Drenth Makelaars is hét kantoor in de regio Amersfoort voor aan-, verkoop, taxaties voor particulieren beleggers en projectontwikkelaars. Als je op onze website doorklikt naar een onafhankelijke reviewsite, wordt het interessant. Zo'n duizend reacties van opdrachtgevers. Een gemiddeld cijfer van een 9.3. Een woord dat in de reviews geregeld terugkomt is: doorpakken. Een eigenschap die essentieel is in ons vak, zeker nu. Zo helpen we een jong stel in een oververhitte markt toch aan een appartement. Zo leiden we een verkoop van een villa met twintig bezichtigingen in goede banen. En zo werken we goed samen met beleggers en projectontwikkelaars.

Opdrachtgevers blij maken met persoonlijke begeleiding en een goed resultaat. Daar doen we het voor. Natuurlijk, deskundigheid is daarin onmisbaar. Mensen onderschatten nog steeds wat er geregeld moet worden bij de aan- en verkoop van een woning. We zijn een NVM-makelaar en we zijn goed gecertificeerd. Elke medewerker die je spreekt is op de hoogte van alle opdrachten. Je kunt ons makkelijk bereiken, ook in de avonden en in het weekend. Maar bovenal zijn we enthousiaste en transparante doorpakkers. Onze werkwijze geeft opdrachtgevers minder stress en meer plezier.

Deze houding – no-nonsense, doorpakken naar een deal – heeft ons al vijf keer de publieksprijs opgeleverd van 'beste makelaar in de provincie Utrecht'. Dus: op zoek naar een makelaar die bij jou past voor een waardebepaling, taxatie, aankoop of verkoop? Pak door en ga naar drenthmakelaars.nl.

Tot uw dienst!
We helpen u graag.



Sander van Dronkelaar

06 - 270 44 777

sander@drenthmakelaars.nl



Manuel Kip

06 - 125 71 457

manuel@drenthmakelaars.nl



Tom Scheffer

06 - 109 82 315

tom@drenthmakelaars.nl

Drenth Makelaars is een bekende naam in Amersfoort en omgeving. Een makelaarskantoor met diensten op het gebied van aankoop, verkoop, verhuur en taxaties van woningen.



Drenth Makelaars

Bergstraat 39-41

3811 NG AMERSFOORT

033 - 465 26 02

amersfoort@drenthmakelaars.nl

www.drenthmakelaars.nl