



**Ringweg-Randenbroek 76 f**  
Amersfoort









# Ringweg-Randenbroek 76F, Amersfoort

LEVELUP, HEERLIJK LICHT APPARTEMENT MET EEN SCHITTEREND UITZICHT!

Sfeervolle vierkamer appartement gelegen op de zesde verdieping van het appartementencomplex Ringweg-Randenbroek. Het appartement kan direct worden betrokken. Beschikt over een ruime en heerlijk lichte woonkamer een open keuken met diverse inbouwapparatuur. Aansluitend aan de woonkamer bevindt zich het zonnig balkon gesitueerd op het westen (middag/avondzon).

Woonomgeving:

Het appartementencomplex ligt in een rustige, kindvriendelijke buurt met veel groen. Voor ontspanning loop je het Park Randenbroek in, een bijzonder fraai park dat onlangs is gerenoveerd in Engelse landschapstijl. In de nabije toekomst wordt het park doorgetrokken op het terrein van het voormalige Elisabeth Meanderziekenhuis. De ligging is gunstig met het winkelcentrum Euterpeplein om de hoek, de binnenstad van Amersfoort op enkele minuten fietsafstand, net als CS en de bossen aan de zuidkant van de stad.

Kortom, een fantastisch appartement op een gewilde locatie!

Kenmerken:

- Bouwjaar 1965;
- Woonoppervlakte 70 m<sup>2</sup>;
- Inhoud 232m<sup>3</sup>;
- Lichte woonkamer;
- Ruime berging op de begane grond;
- Actieve VVE.

**Aanvaarding: medio oktober 2023**







### Woonkamer




Afwerking wanden	Behang
Afwerking vloer	Laminaat
Afwerking plafond	Sauswerk
Oppervlakte	19,47 m <sup>2</sup>
Afmeting L/B	4,88 / 3,99

### Keuken

Afwerking wanden	Tegels
Afwerking vloer	Laminaat
Afwerking plafond	Sauswerk
Oppervlakte	12,25 m <sup>2</sup>
Afmeting L/B	3,98 / 3,08
Kleur	Hoogglans wit
Modern	Ja
Niveau	Goed
Apparatuur	Koelkast
	Vriezer
	Combi oven / magnetron
	Vaatwasser
	4 pits gaskookplaat





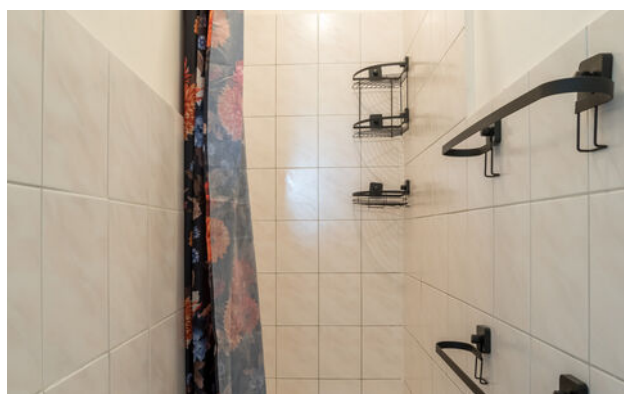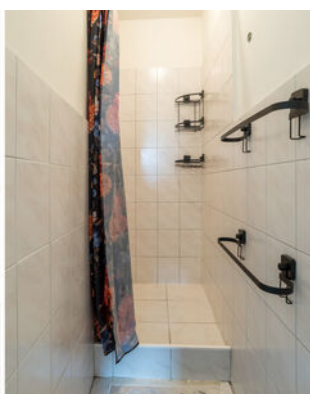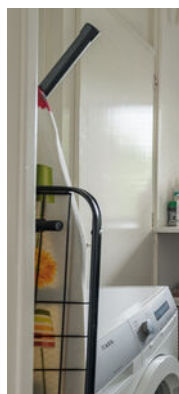



### **Slaapkamer 1**

Afwerking wanden	Behang
Afwerking vloer	Laminaat
Afwerking plafond	Sauswerk
Oppervlakte	12,06 m <sup>2</sup>
Afmeting L/B	4,31 / 2,80

### **Slaapkamer 2**

Afwerking wanden	Behang
Afwerking vloer	Laminaat
Afwerking plafond	Sauswerk
Oppervlakte	6,0 m <sup>2</sup>
Afmeting L/B	3,42 / 1,76

### **Waskamer**

Afwerking wanden	Behang
Afwerking vloer	Laminaat
Afwerking plafond	Sauswerk
Oppervlakte	4,36 m <sup>2</sup>
Afmeting L/B	2,31 / 1,89

### **Badkamer**

Afwerking wanden	Tegels
Afwerking vloer	Tegels
Afwerking plafond	Sauswerk
Oppervlakte	3,64 m <sup>2</sup>
Afmeting L/B	1,89 / 1,93

Kleur	Wit
Modern	Nee
Niveau	Basis









### Balkon

Ligging	West
Diepte	1,21 m
Breedte	3,68 m

### Kenmerken

Gebruiksoppervlakte wonen	70 m <sup>2</sup>
Inhoud van de woning	232 m <sup>3</sup>
Soort woning	galerijflat
Type woning	appartement
Aantal kamers	4
Bouwjaar	1965

### Staat van onderhoud

Binnen	goed
Buiten	goed

### Belangrijkste vaste lasten en verbruik

Onroerende zaakbelasting	€ 254,56 per jaar
Afvalstoffenheffing	€ 377,04 per jaar
Rioolheffing	€ 88,84 per jaar
Waterschapslasten	€ 301,02 per jaar
Gas	€ 16,33 per jaar
Elektra	2383 kWh
Warmte	796 m <sup>3</sup>

### Technische gegevens

Isolatie	
Dak	Nee
Gevel	Nee
Vloer	Nee
Glas	Ja, gedeeltelijk dubbel glas

### Voorzieningen

Riolering	Ja
Water	Ja
Kabel	Ja
Elektra	Ja
Verwarming	blokverwarming
Warmwatervoorziening	elektrische boiler huur
Energie label	F
Bouwjaar CV ketel	-



# De verkoper aan het woord

## De woning:

Meteen bij de eerste bezichting van de toen nog in oude staat woning ontstond het gevoel van thuis komen. Ondanks dat hij nog in de oude staat verkeerde moest hij opgeknapt worden en is het uiteindelijk een heerlijk huis geworden met een super fijn en relatief vrij uitzicht over de buurt en als je naar rechts kijkt zie je de kerktoren. Zomers is er genoeg groen van de bomen en er is altijd wel wat leven om je heen van langs rijdend verkeer maar dat is verder niet storend.

Het huis is in de loop van de jaren opgeknapt en in een moderne staat gebracht. Qua ruimtes in het huis is er voldoende ruimte om hier als alleenstaande, samenwonende of eventueel met kind(eren) te wonen





## De buurt:

Er is op loopafstand een plein waar meerdere supermarkten zitten, de bakker, de drogist en wat eettentjes.

In de buurt zijn meerdere scholen op loopafstand en hetzelfde geldt voor speeltuinen. De binnenstad is goed lopend maar ook fietsend te bereiken en je bent er zo.

Kortom, je zit hier lekker centraal in Amersfoort. Bijkomend voordeel is dat je vanuit meerdere kanten zo op de snelweg zit.

**Bovenstaande tekst is opgesteld door de verkoper. De verkoper is hierin vrij geweest om zijn eigen woning en locatie te omschrijven. Drenth Makelaars heeft hier geen invloed op gehad en u kunt hier dan ook geen rechten aan ontlennen.**

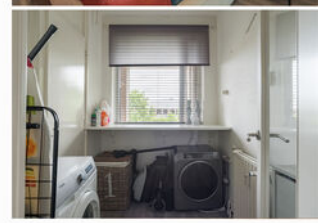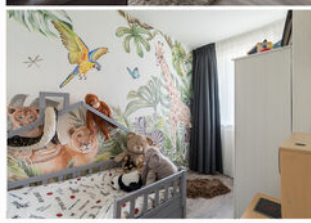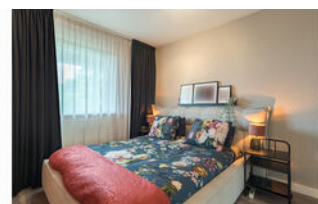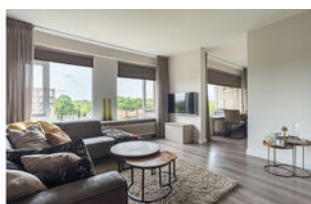



# Plattegrond





# Meetrapport

BBMI Meetrapport

Drenth Makelaars

## Meetcertificaat

### Conform Branchebrede meetinstructies

Boykeys heeft een branche brede meetinstructie rapport opgesteld. De Meetinstructies voor de gebruiksoppervlakte en bruto-inhoud van een gebouw zijn ontwikkeld door een samenwerkingsverband van diverse brancheorganisaties van makelaars en taxateurs (o.a. NVM, VBO, VastgoedPro, NWWI) en de VNG. Dit alles onder leiding van de Waarderingskamer.

Object	Woning
Adres	Ringweg Randenbroek 76F
Plaats	Amersfoort
Opdrachtgever	Drenth Makelaars
Opgemaakt door	Boykeys B.V.
Datum opmaak meetrapport	28-06-2023

<b>Gebruiksoppervlakte Wonen</b>	m2	Ca.	<b>70,1</b>
<b>Gebruiksoppervlakte Overig inpandige ruimte</b>	m2	Ca.	<b>0,0</b>
<b>Gebruiksoppervlakte Gebouwbonden buitenruimte</b>	m2	Ca.	<b>4,5</b>
<b>Gebruiksoppervlakte Externe bergruimte</b>	m2	Ca.	<b>5,4</b>
<b>Bruto inhoud woning</b>	m3	Ca.	<b>232</b>


Dit BBMI rapport is naar eer en geweten en met de grootst mogelijke zorg opgesteld maar dient slechts ter indicatie en voor promotionele doeleinden. Boykeys aanvaardt geen aansprakelijkheid voor eventuele fouten en omissies. Aan dit rapport kunnen geen rechten worden ontleend. Wij vragen u om binnen drie werkdagen na levering van dit rapport de metingen op hoofdlijnen te controleren. Mocht u andere inzichten hebben betreft de door Boykeys verrichte metingen, neemt u dan graag binnen 3 werkdagen na ontvangst van dit rapport contact met ons op. Wij maken dan zo snel mogelijk een nieuwe afspraak om de metingen ter plaatse nogmaals te controleren. Mocht Boykeys binnen drie werkdagen geen reactie hebben ontvangen gaan wij er automatisch vanuit dat u akkoord bent met dit meetrapport. © Boykeys



# Kadastrale kaart

Kadastrale kaart



Uw referentie: ---

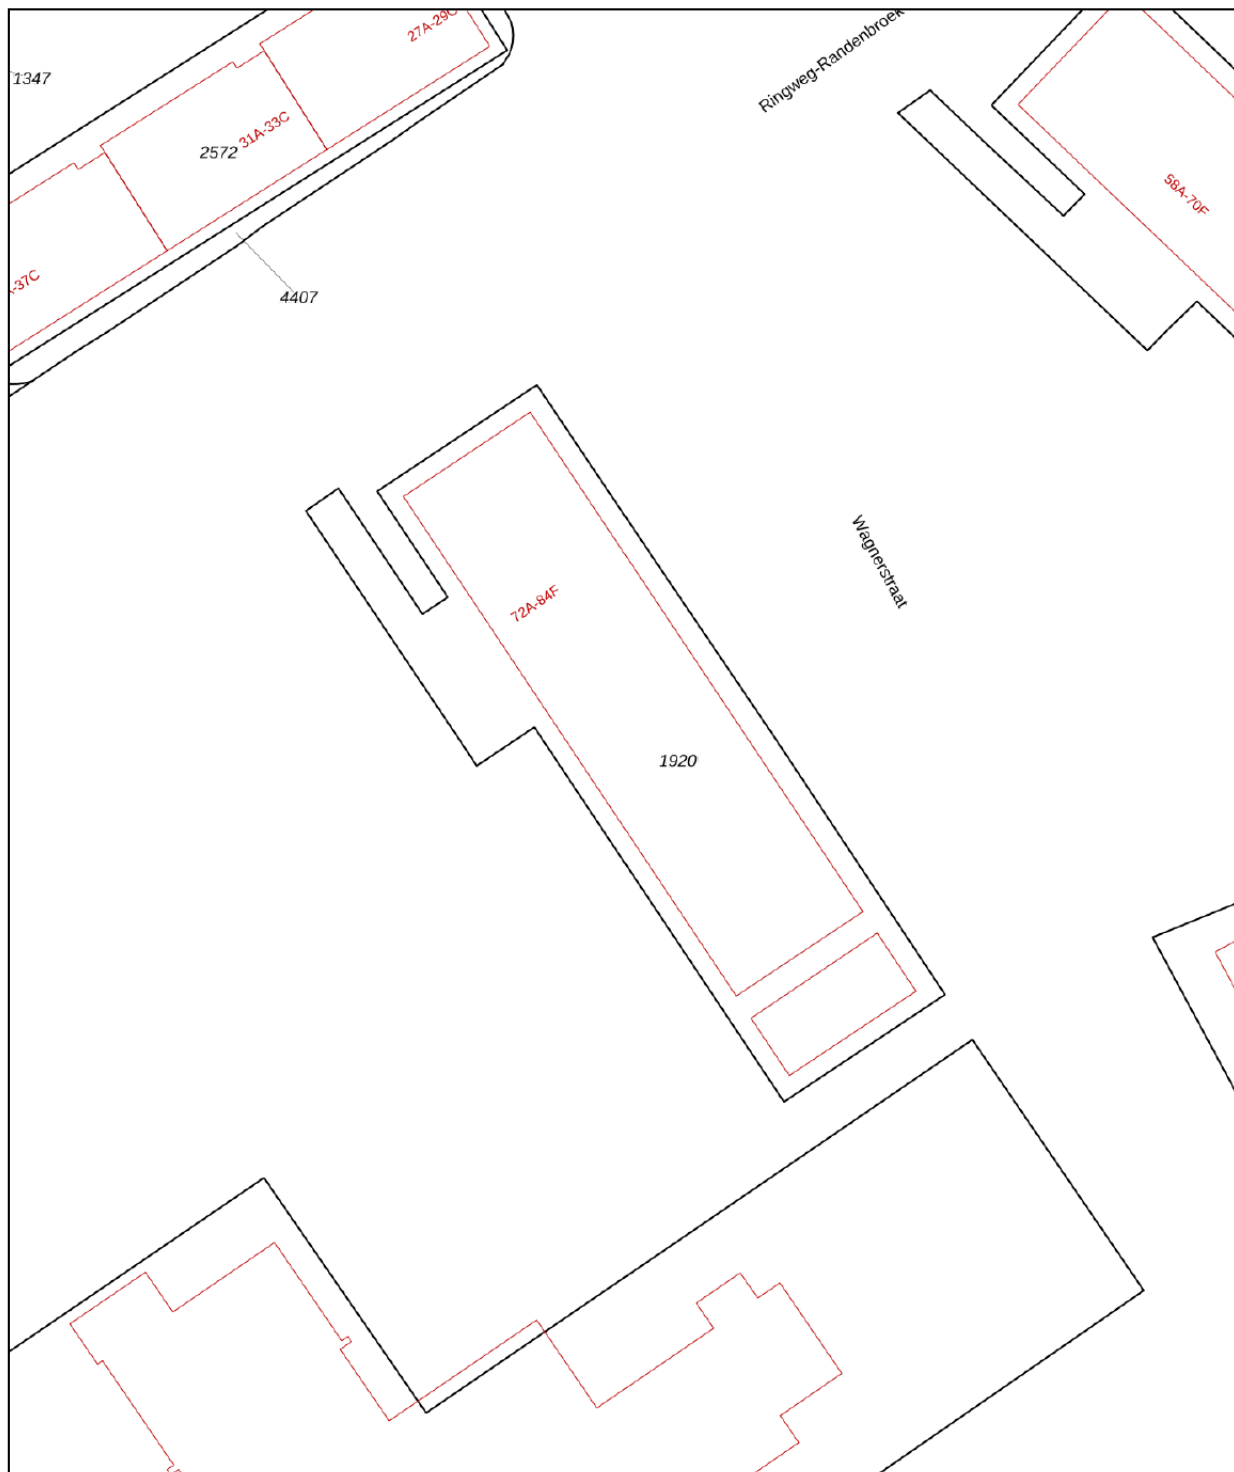

<b>12345</b>	Deze kaart is noordgericht	Schaal 1: 500	
<b>25</b>	Perceelnummer	Kadastrale gemeente Amersfoort	
	Vastgestelde kadastrale grens	Sectie G	
	Voorlopige kadastrale grens	Perceel 1920	
	Administratieve kadastrale grens		
	Bebouwing		
<p>Voor een eensluidend uittreksel, geleverd op 29 juni 2023 De bewaarder van het kadaster en de openbare registers</p> <p>Aan dit uittreksel kunnen geen betrouwbare maten worden ontleend. De Dienst voor het kadaster en de openbare registers behoudt zich de intellectuele eigendomsrechten voor, waaronder het auteursrecht en het databankenrecht.</p>			



# Locatie op de kaart

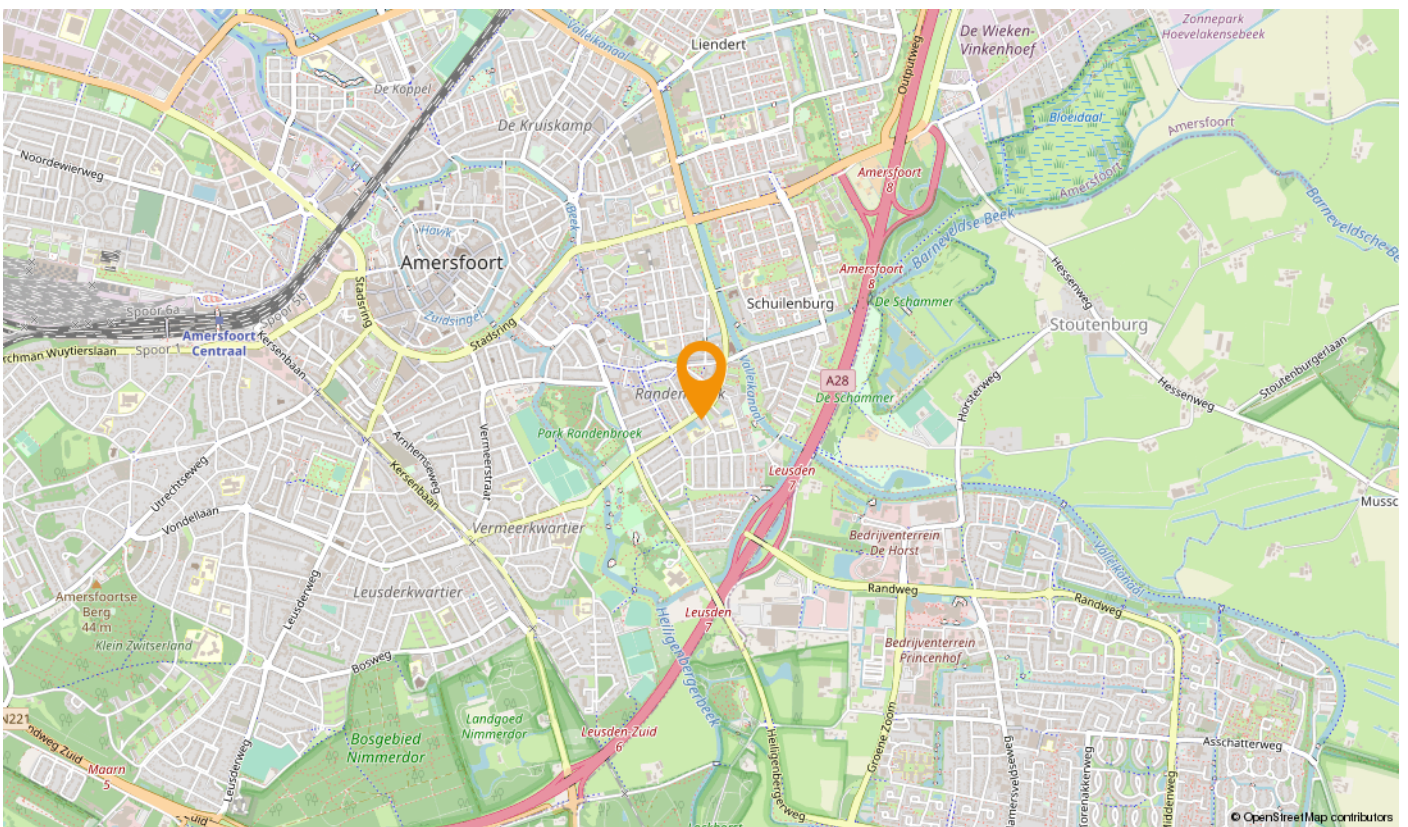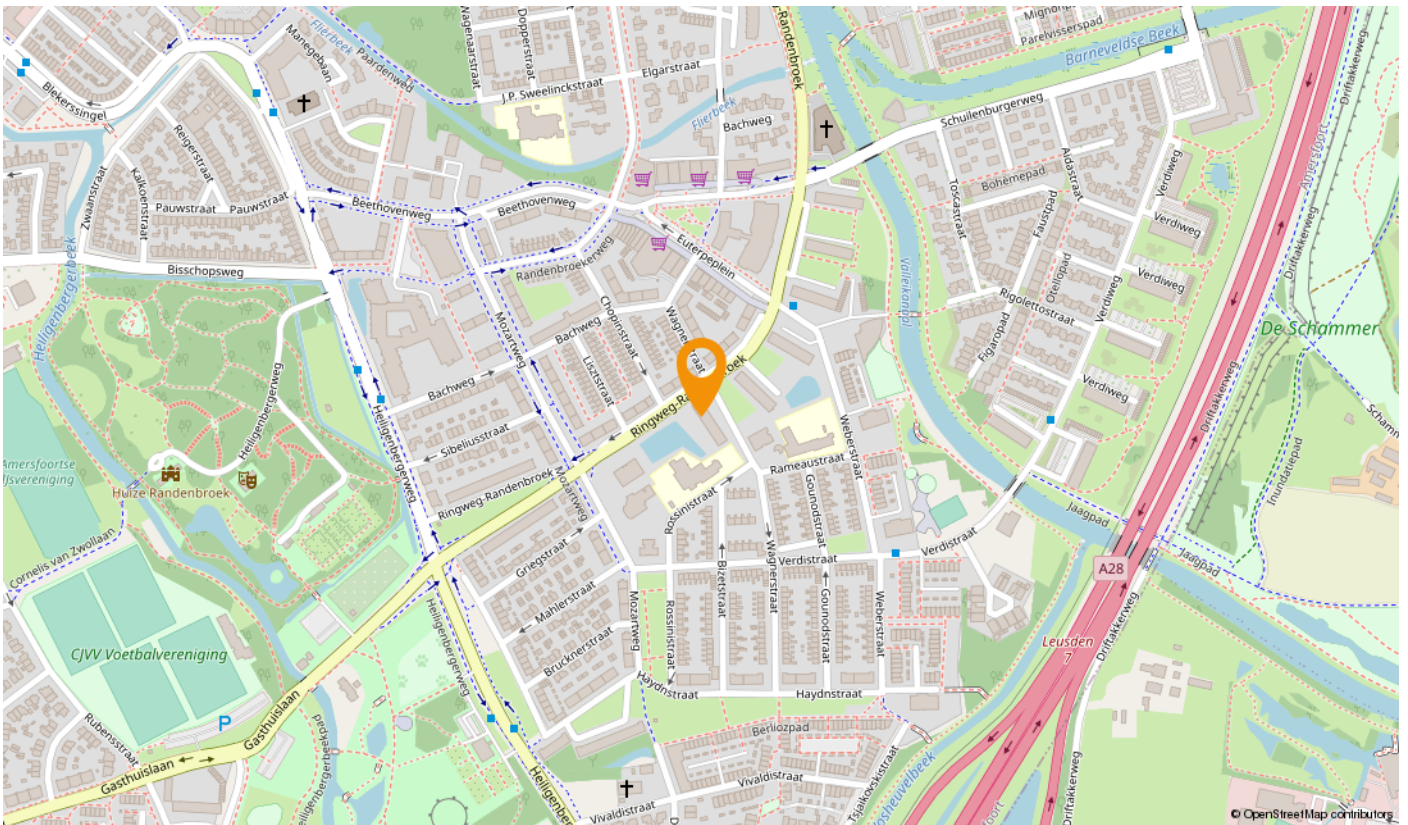



## U heeft bezichtigd... hoe nu verder?

Een gedane bezichtiging levert u geen voorkeursrechten op. Daarom is het goed te weten wat uw verdere stappen kunnen zijn.

### Een bod uitbrengen op de bezichtigde woning

U kunt bij ons een bod uitbrengen op de woning. Aan dit bod kunt u tevens voorwaarden verbinden zoals bijvoorbeeld een financieringsvoorbehoud, een voorbehoud van bouwtechnische inspectie, een voorgestelde opleveringsdatum enzovoort. Indien u gebruik wilt maken van een financieringsvoorbehoud, dient u zelf het gewenste financieringsbedrag aan te geven. Wij houden hierbij rekening met een bedrag van maximaal de vraagprijs. Het eventuele bedrag hierboven dient u uit eigen middelen te betalen (e.e.a. afhankelijk van de vastgestelde taxatiewaarde). Als u met ons "onder bieding" bent (er is een tegenvoorstel door de verkoper gedaan), dan betekent dit voor u dat er met u wordt onderhandeld totdat er een overeenstemming wordt bereikt óf duidelijk wordt dat er geen overeenstemming zal worden bereikt en de onderhandelingen worden beëindigd. Dit levert u, als bieder, een zekere voorkeurspositie.

Er is echter ook een uitzondering op deze voorkeurspositie.

- Er zijn na u één of meer gegadigden die een bod op de woning uit willen brengen. In dergelijke situaties zullen wij met de verkoper overleggen welke procedure we hiervoor gaan hanteren.

### Algemene Informatie

Koper dient nadat er mondeling wilovereenstemming is bereikt over de aankoop van de woning er voor te zorgen dat zijn personaliergegevens binnen 24 uur door Drenth Makelaars zijn ontvangen.

### Ondertekenen

Koper dient, binnen 3 dagen nadat de koopakte door de verkoper is ondertekend, deze op het kantoor van Drenth Makelaars te ondertekenen en een afschrift hiervan in ontvangst te nemen. Koper ontvangt gelijktijdig een kopie van een door hem ondertekende ontvangstbevestiging.

### Lijst van zaken

Let op: Bij roerende goederen die ter overname worden aangeboden, dient koper binnen 1 week na ondertekening van de koopakte aan te geven welke roerende goederen hij/zij wenst over te nemen tegen een nader overeen te komen bedrag. Indien geen keuze wordt gemaakt, zullen de roerende goederen meegaan met verkoper.

### Onderzoeksplicht van de koper

Koper is te allen tijde gerechtigd voor eigen rekening een bouwkundige keuring te (laten) verrichten dan wel andere adviseurs te raadplegen teneinde een goed inzicht te verkrijgen over de staat van onderhoud. Echter, de bouwkundige inspecteurs en adviseurs dienen aangesloten te zijn bij een erkend bouwkundig instituut.

### Toelichtingsclausule NEN2580

De Meetinstructie is gebaseerd op de NEN2580. De Meetinstructie is bedoeld om een meer eenduidige manier van meten toe te passen voor het geven van een indicatie van de gebruiksoppervlakte. De Meetinstructie sluit verschillen in meetuitkomsten niet volledig uit, door bijvoorbeeld interpretatieverschillen, afrondingen of beperkingen bij het uitvoeren van de meting.

### Ga voorbereid op huizenjacht

Wilt u meer weten over uw mogelijkheden bij het kopen van een huis? Of heeft u vragen over uw hypotheek? De financieel adviseurs van Rabobank Amersfoort Eemland helpen u graag. Tijdens een gratis oriëntatiegesprek krijgt u inzicht in uw financiële mogelijkheden. Maak een afspraak met een van de adviseurs via (033) 330 5300 of [financieeladvies.amersfoorteemland@rabobank.nl](mailto:financieeladvies.amersfoorteemland@rabobank.nl).

### Vrijblijvende objectinformatie Drenth Makelaars

Deze informatie is door ons met de nodige zorgvuldigheid samengesteld. Onzekerheids wordt echter geen enkele aansprakelijkheid aanvaard voor enige onvolledigheid, onjuistheid of anderszins, dan wel de gevolgen daarvan. Alle opgegeven maten en oppervlakten zijn indicatief

### Wonen in de regio Amersfoort:

Doe de woontest, lees het online magazine, ontdek regio Amersfoort:  
[www.woneninregioamersfoort.nl](http://www.woneninregioamersfoort.nl)

## Over Drenth Makelaars

Drenth Makelaars is hét kantoor in de regio Amersfoort voor aan-, verkoop, taxaties voor particulieren beleggers en projectontwikkelaars. Als je op onze website doorklikt naar een onafhankelijke reviewsite, wordt het interessant. Zo'n duizend reacties van opdrachtgevers. Een gemiddeld cijfer van een 9.3. Een woord dat in de reviews geregeld terugkomt is: doorpakken. Een eigenschap die essentieel is in ons vak, zeker nu. Zo helpen we een jong stel in een oververhitte markt toch aan een appartement. Zo leiden we een verkoop van een villa met twintig bezichtigingen in goede banen. En zo werken we goed samen met beleggers en projectontwikkelaars.

Opdrachtgevers blij maken met persoonlijke begeleiding en een goed resultaat. Daar doen we het voor. Natuurlijk, deskundigheid is daarin onmisbaar. Mensen onderschatten nog steeds wat er geregeld moet worden bij de aan- en verkoop van een woning. We zijn een NVM-makelaar en we zijn goed gecertificeerd. Elke medewerker die je spreekt is op de hoogte van alle opdrachten. Je kunt ons makkelijk bereiken, ook in de avonden en in het weekend. Maar bovenal zijn we enthousiaste en transparante doorpakkers. Onze werkwijze geeft opdrachtgevers minder stress en meer plezier.

Deze houding – no-nonsense, doorpakken naar een deal – heeft ons al vijf keer de publieksprijs opgeleverd van 'beste makelaar in de provincie Utrecht'. Dus: op zoek naar een makelaar die bij jou past voor een waardebepaling, taxatie, aankoop of verkoop? Pak door en ga naar [drenthmakelaars.nl](http://drenthmakelaars.nl).



**Tot uw dienst!**  
We helpen u graag.



**Sander van Dronkelaar**

06 - 270 44 777

sander@drenthmakelaars.nl



**Manuel Kip**

06 - 125 71 457

manuel@drenthmakelaars.nl



**Tom Scheffer**

06 - 109 82 315

tom@drenthmakelaars.nl

**Drenth Makelaars is een bekende naam in Amersfoort en omgeving. Een makelaarskantoor met diensten op het gebied van aankoop, verkoop, verhuur en taxaties van woningen.**



**Drenth Makelaars**

Bergstraat 39-41

3811 NG AMERSFOORT

033 - 465 26 02

amersfoort@drenthmakelaars.nl

www.drenthmakelaars.nl