



Het Geheugen 31

Amersfoort





Drenth Makelaars!





Het Geheugen 31, Amersfoort

Ontdek Het Geheugen 31, een vrijstaande villa met een uniek ontwerp van de beroemde architect Jan Poolen. Prachtige vrijstaande woning met luxe terras aan het water.

Deze villa is een speels meesterwerk met overvloedig daglicht. Het adembenemende vlonderterras van hardhout geeft het huis een luxe uitstraling en bevindt zich direct aan het water. Hier kunt u heerlijk genieten van de zon en het water. De villa, die de naam 'Woonlelie' draagt, is half op het land en half in het water gebouwd. Rondom is de tuin afgeschermd met een unieke schutting vervaardigd uit baksteen en hout.

De woning biedt haar bewoners comfort, warmte en veel natuurlijk licht. Daarnaast beschikt het over een ruime tuin met eigen parkeergelegenheid. De voorkant van de karakteristieke woning grenst aan een autoluwe binnenplaats en kijkt uit op groenvoorzieningen. De tuin biedt meerdere zitjes waar u rustig kunt ontspannen en van de zon kunt genieten.

Kindvriendelijke wijk met speeltuintje voor de deur. Op loopafstand vindt u binnen enkele minuten het winkelcentrum Emiclaer. Basisscholen, een gezondheidscentrum en andere buurtvoorzieningen zijn allemaal dichtbij. De locatie is goed bereikbaar en ligt vlakbij uitvalswegen naar Utrecht, het Gooi, Apeldoorn en Amsterdam.

Aanvaarding: in overleg





Woonkamer

Afwerking wanden
Afwerking vloer
Afwerking plafond
Oppervlakte
Afmeting L/B

souterrain

Spachtelputz
Plavuizen
Spuitwerk
34,47 m²
6,77 / 5,83

Kantoor /werkkamer

Afwerking wanden
Afwerking vloer
Afwerking plafond
Oppervlakte
Afmeting L/B

begane grond

Spachtelputz
Plavuizen
Spuitwerk
18,13 m²
5,51 / 3,29

Keuken

Afwerking wanden
Afwerking vloer
Afwerking plafond
Oppervlakte
Afmeting L/B
Uitrusting
Kleur
Modern
Niveau
Apparatuur

1e verdieping

Spachtelputz
Plavuizen
Spuitwerk
26,96 m²
4,57 / 5,9
Hout
Nee
Normaal
Koelkast met vriesvak
5 pits gasfornuis
Combi oven
Vaatwasser
Afzuigkap





Slaapkamer 1

Afwerking wanden
Afwerking vloer
Afwerking plafond
Oppervlakte
Afmeting L/B

2e verdieping

Spachtelputz
Plavuizen
Spuitwerk
ca. 17,85 m²
ca. 3,4 / 5,25

Slaapkamer 2

Afwerking wanden
Afwerking vloer
Afwerking plafond
Oppervlakte
Afmeting L/B

Spachtelputz
Plavuizen
Spuitwerk
11,57 m²
4,76 / 2,43

Badkamer

Afwerking wanden
Afwerking vloer
Afwerking plafond
Oppervlakte
Afmeting L/B

Tegels
Tegels
Spuitwerk
7 m²
2,94 / 2,41

Kleur

Wit

Modern

Nee

Niveau

Basis

Slaapkamer 3

Afwerking wanden
Afwerking vloer
Afwerking plafond
Oppervlakte
Afmeting L/B

3e verdieping

Spachtelputz
Plavuizen
Sauswerk
ca. 21,7 m²
4,19 / 5,19





Tuin

Ligging van de tuin

Rondom

De verkoper aan het woord

De woning:

De woning is een vrijstaande zogenoemde "lelie" woning onder architectuur gebouwd door Jan Poolen. Het betreft een unieke interlevel bouwstijl die tijdloos en duurzaam is. Heerlijk aan het water in een kindvriendelijke rustige wijk.

de buurt:

Heerlijke buurt met een speeltuin voor de deur. Er zijn slechts 8 van dit type woning in de buurt.

Bovenstaande tekst is opgesteld door de verkoper. De verkoper is hierin vrij geweest om zijn eigen woning en locatie te omschrijven. Drenth Makelaars heeft hier geen invloed op gehad en u kunt hier dan ook geen rechten aan ontlenen.



Kenmerken van de woning

Kenmerken

Gebruiksoppervlakte wonen	183 m ²
Overige inpandige ruimte	6 m ²
Gebouwgebonden buitenruimte	66 m ²
Externe bergruimte	-
Perceeloppervlak	300 m ²
Inhoud van de woning	661 m ³
Soort woning	eengezinswoning
Type woning	vrijstaande woning
Aantal kamers	4
Bouwjaar	1991

Staat van onderhoud

Binnen	redelijk
Buiten	redelijk

Belangrijkste vaste lasten en verbruik

Onroerende zaakbelasting	Niet bekend
Afvalstoffenheffing	Niet bekend
Rioolheffing	Niet bekend
Waterschapslasten	€ 255,00 per jaar
Gas	Niet bekend
Elektra	Niet bekend
inclusief of exclusief electr. auto?	Niet bekend
Opbrengst zonnepanelen	Niet bekend
Aantal zonnepanelen	13
Bouwjaar zonnepanelen	2021

Technische gegevens duurzaamheid

Dak geïsoleerd	Ja
Gevel geïsoleerd	Ja
Vloer geïsoleerd	Ja
Dubbelglas	Ja


Voorzieningen

Riolering	Ja
Elektra	Ja
Verwarming	c.v.-ketel
Warmwatervoorziening	c.v.-ketel
Energielabel	B
Bouwjaar CV ketel	2014


Plattegrond



Plattegrond

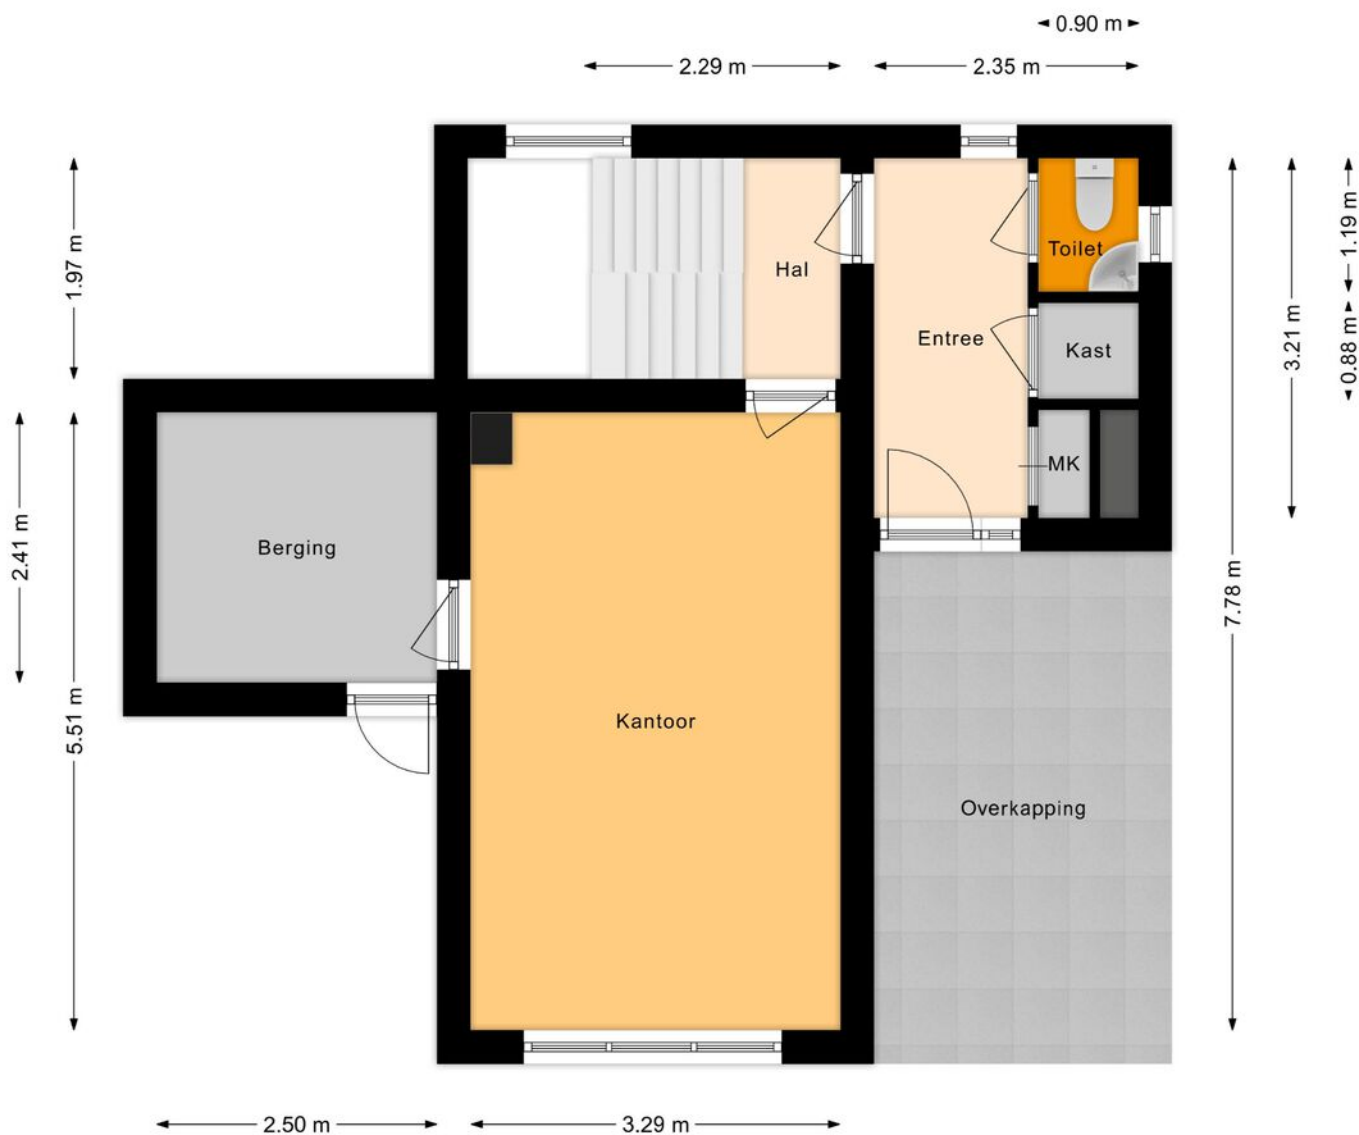


Plattegrond

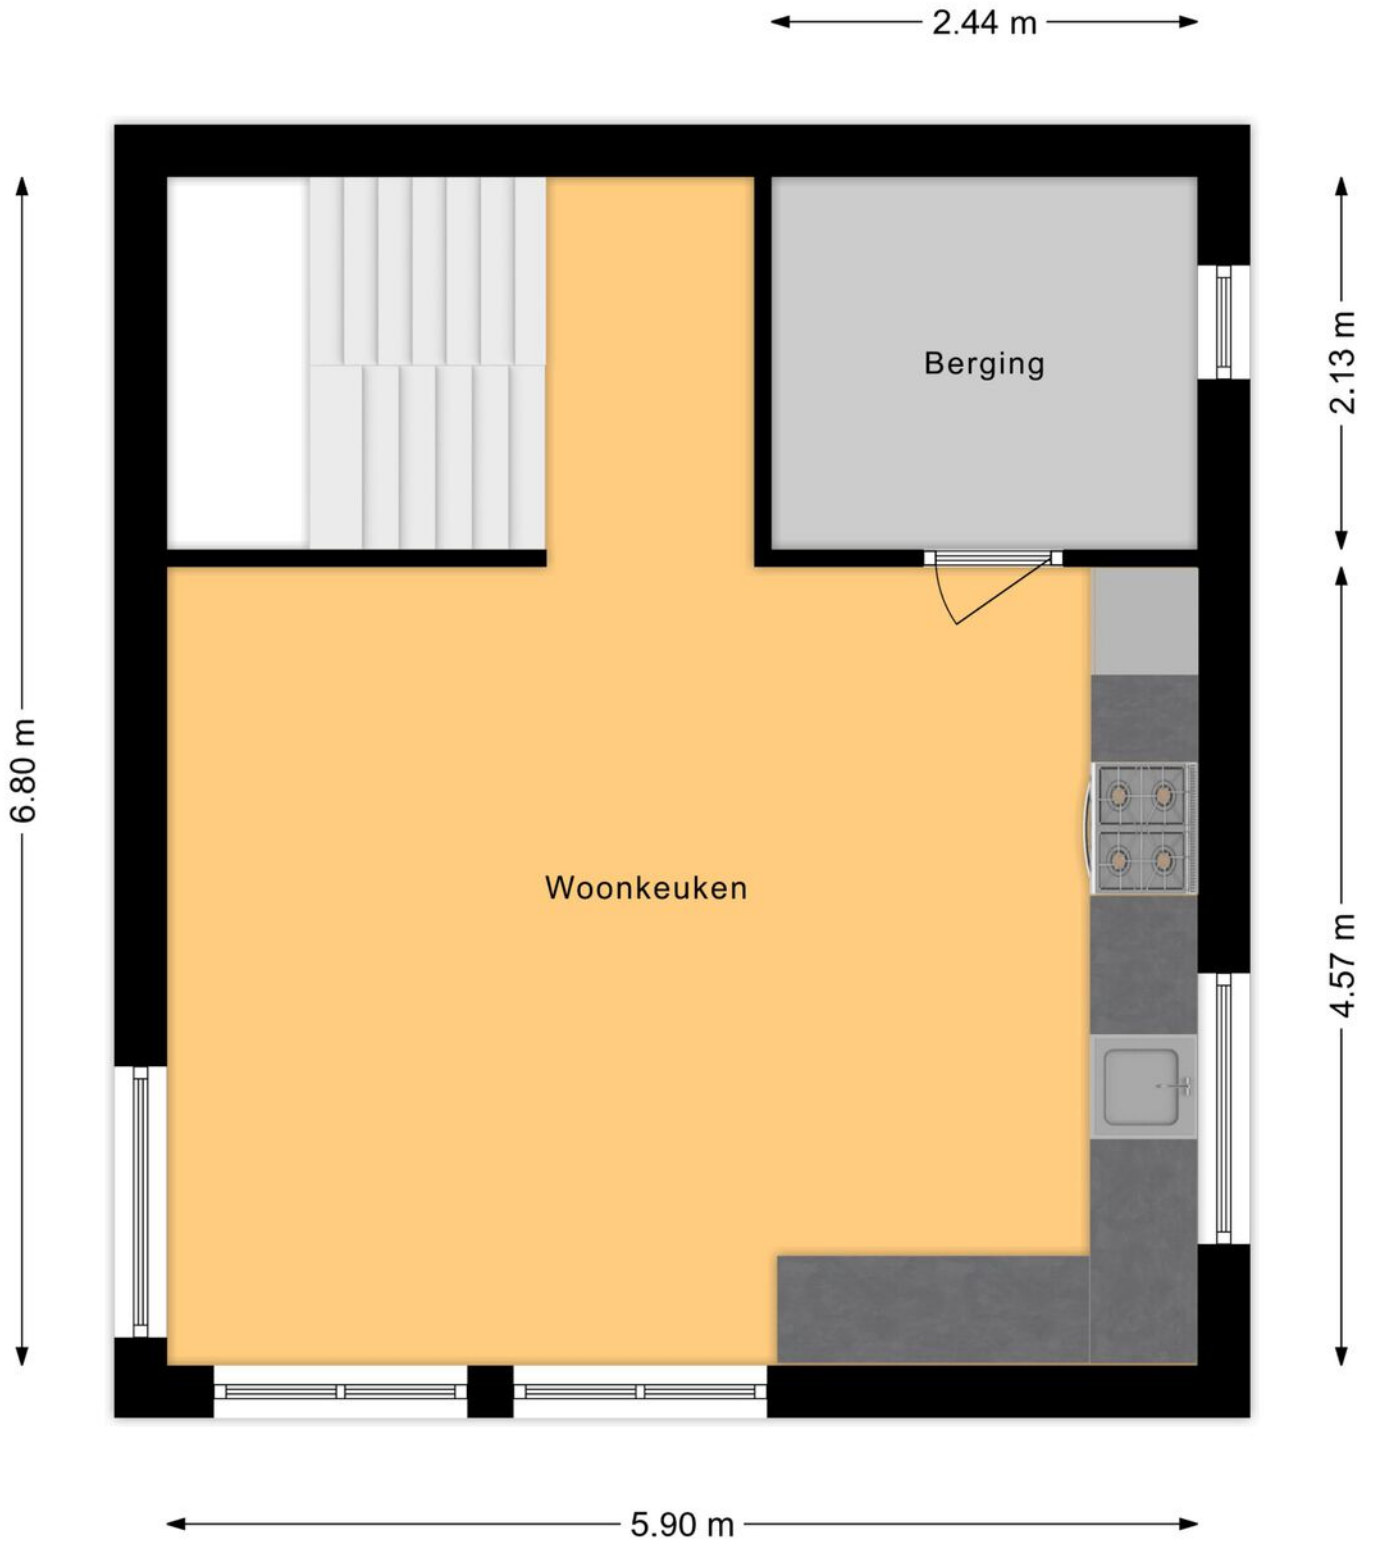

Plattegrond



Plattegrond

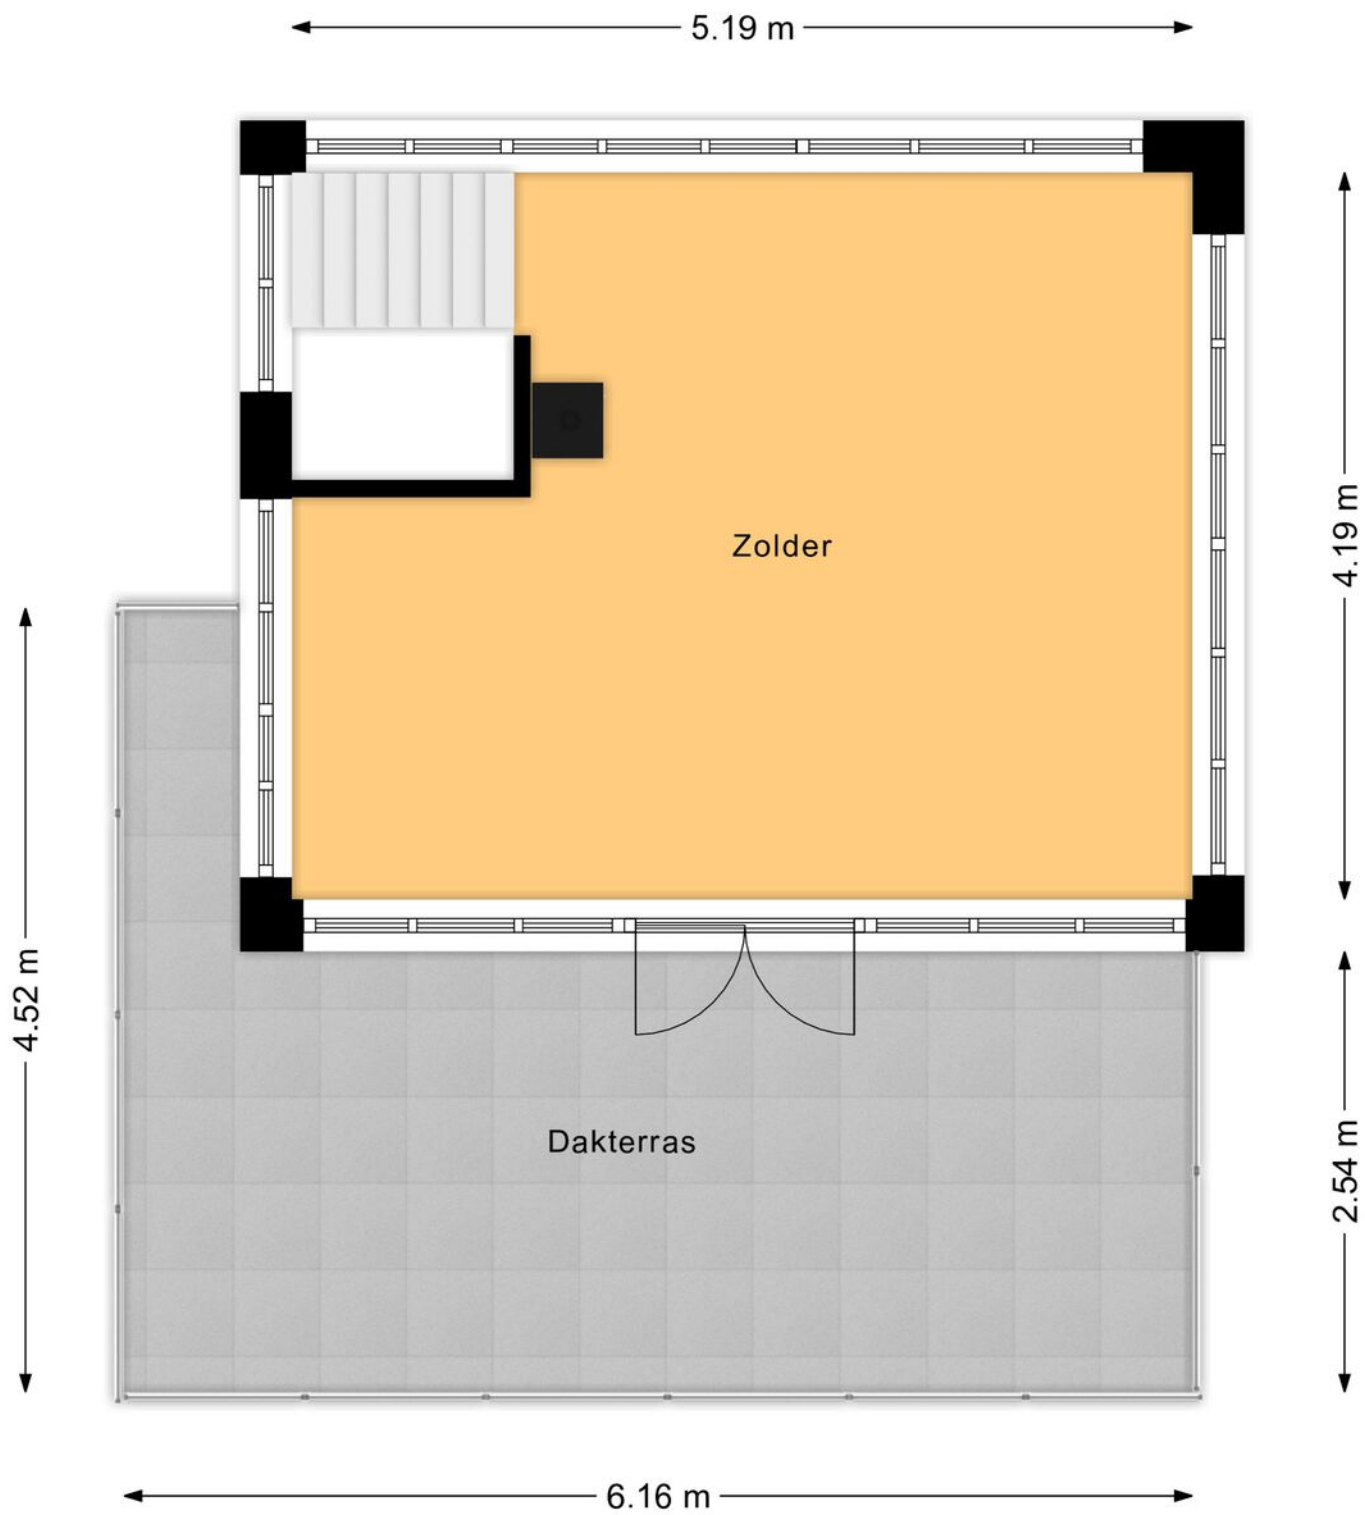

Plattegrond



Meetrapport

BBMI Meetrapport

Drenth Makelaars

Meetcertificaat

Conform Branchebrede meetinstructies

Boykeys heeft een branche brede meetinstructie rapport opgesteld. De Meetinstructies voor de gebruiksoppervlakte en bruto-inhoud van een gebouw zijn ontwikkeld door een samenwerkingsverband van diverse brancheorganisaties van makelaars en taxateurs (o.a. NVM, VBO, VastgoedPro, NWWI) en de VNG. Dit alles onder leiding van de Waarderingskamer.

Object	Woning
Adres	Het Geheugen 31
Plaats	Amersfoort
Opdrachtgever	Drenth Makelaars
Opgemaakt door	Boykeys B.V.
Datum opmaak meetrapport	19-07-2023

Gebruiksoppervlakte Wonen	m2	Ca.	182,6
Gebruiksoppervlakte Overig inpandige ruimte	m2	Ca.	6,0
Gebruiksoppervlakte Gebouwbonden buitenruimte	m2	Ca.	66,3
Gebruiksoppervlakte Externe bergruimte	m2	Ca.	0,0
Bruto inhoud woning	m3	Ca.	661

Dit BBMI rapport is naar eer en geweten en met de grootst mogelijke zorg opgesteld maar dient slechts ter indicatie en voor promotionele doeleinden. Boykeys aanvaardt geen aansprakelijkheid voor eventuele fouten en omissies. Aan dit rapport kunnen geen rechten worden ontleend. Wij vragen u om binnen drie werkdagen na levering van dit rapport de metingen op hoofdlijnen te controleren. Mocht u andere inzichten hebben betreft de door Boykeys verrichte metingen, neemt u dan graag binnen 3 werkdagen na ontvangst van dit rapport contact met ons op. Wij maken dan zo snel mogelijk een nieuwe afspraak om de metingen ter plaatse nogmaals te controleren. Mocht Boykeys binnen drie werkdagen geen reactie hebben ontvangen gaan wij er automatisch vanuit dat u akkoord bent met dit meetrapport. © Boykeys

Kadastrale kaart

Kadastrale kaart

Uw referentie: ---





0 5 10 15 20 25m

12345	Deze kaart is noordgericht	Schaal 1: 500	
25	Perceelnummer	Kadastrale gemeente Amersfoort	
	Huisnummer	Sectie O	
	Vastgestelde kadastrale grens	Perceel 2012	
	Voorlopige kadastrale grens		
	Administratieve kadastrale grens		
	Bebouwing		

Voor een eensluitend uittreksel, geleverd op 27 juli 2023
De bewaarder van het kadaster en de openbare registers

Aan dit uittreksel kunnen geen betrouwbare maten worden ontleend.
De Dienst voor het kadaster en de openbare registers behoudt zich de intellectuele eigendomsrechten voor, waaronder het auteursrecht en het databankenrecht.

Locatie op de kaart

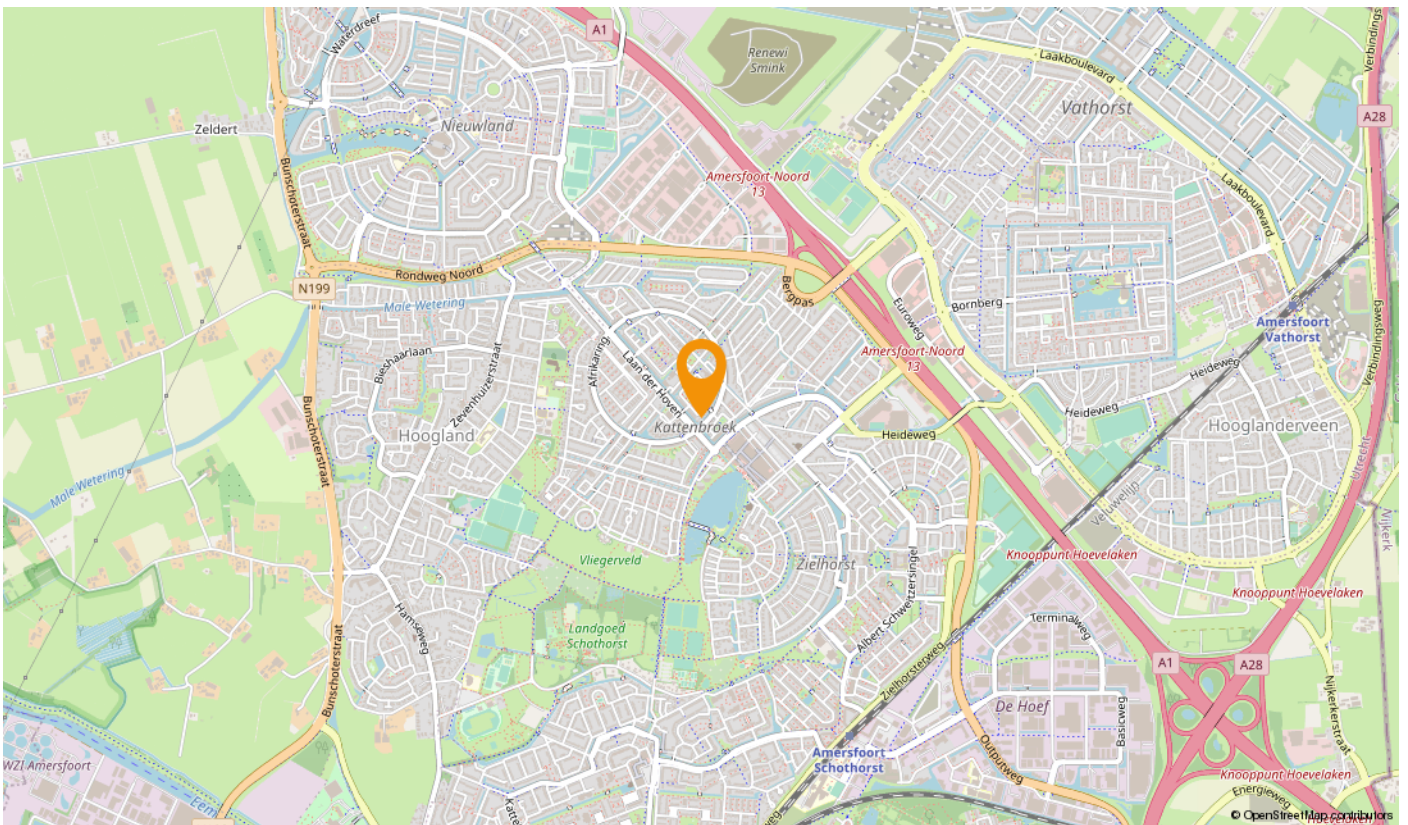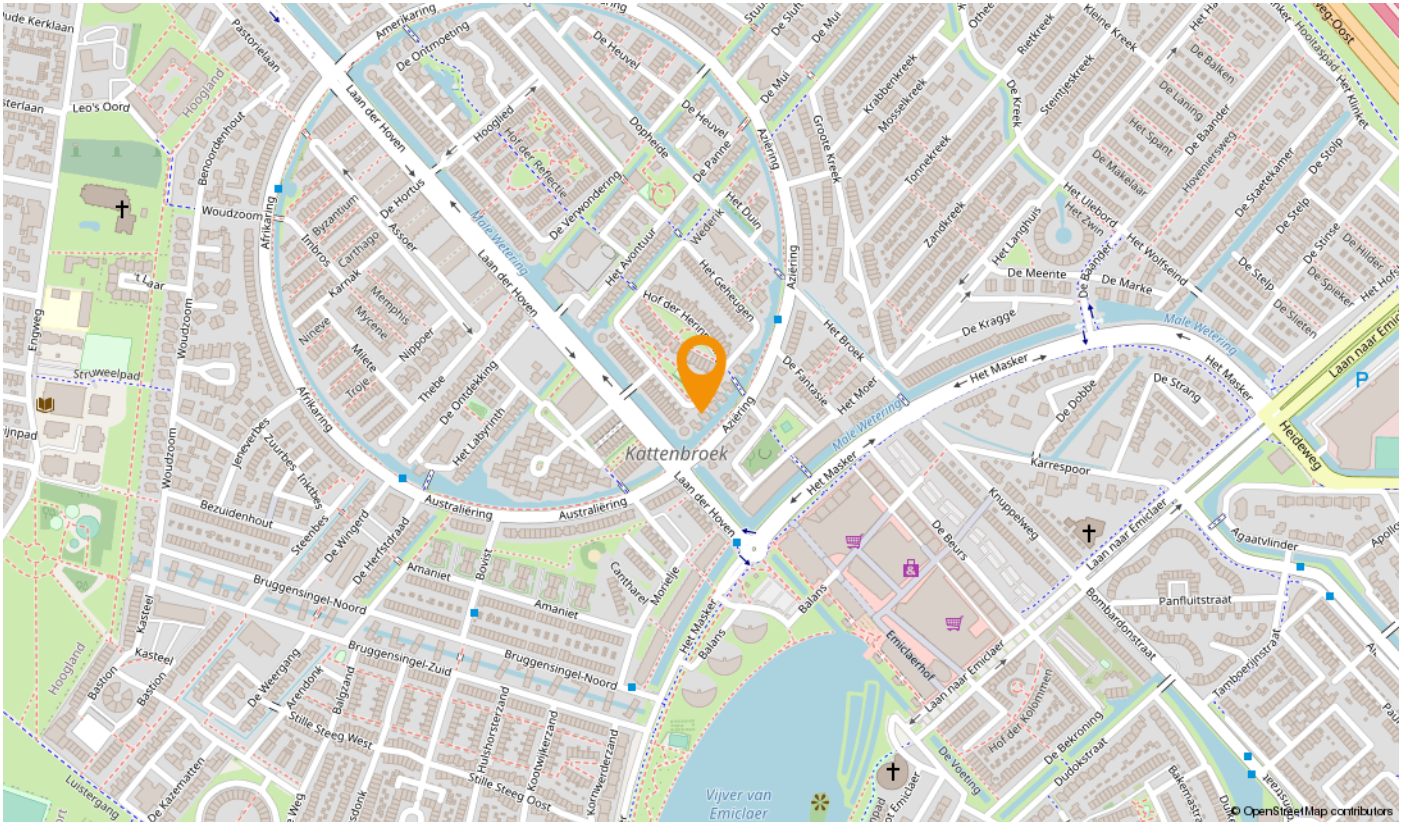

U heeft bezichtigd... hoe nu verder?

Een gedane bezichtiging levert u geen voorkeursrechten op. Daarom is het goed te weten wat uw verdere stappen kunnen zijn.

Een bod uitbrengen op de bezichtigde woning

U kunt bij ons een bod uitbrengen op de woning. Aan dit bod kunt u tevens voorwaarden verbinden zoals bijvoorbeeld een financieringsvoorbehoud, een voorbehoud van bouwtechnische inspectie, een voorgestelde opleveringsdatum enzovoort. Indien u gebruik wilt maken van een financieringsvoorbehoud, dient u zelf het gewenste financieringsbedrag aan te geven. Wij houden hierbij rekening met een bedrag van maximaal de vraagprijs. Het eventuele bedrag hierboven dient u uit eigen middelen te betalen (e.e.a. afhankelijk van de vastgestelde taxatiewaarde). Als u met ons "onder bieding" bent (er is een tegenvoorstel door de verkoper gedaan), dan betekent dit voor u dat er met u wordt onderhandeld totdat er een overeenstemming wordt bereikt óf duidelijk wordt dat er geen overeenstemming zal worden bereikt en de onderhandelingen worden beëindigd. Dit levert u, als bieder, een zekere voorkeurspositie.

Er is echter ook een uitzondering op deze voorkeurspositie.

- Er zijn na u één of meer gegadigden die een bod op de woning uit willen brengen. In dergelijke situaties zullen wij met de verkoper overleggen welke procedure we hiervoor gaan hanteren.

Algemene Informatie

Koper dient nadat er mondeling wilovereenstemming is bereikt over de aankoop van de woning er voor te zorgen dat zijn personaliergegevens binnen 24 uur door Drenth Makelaars zijn ontvangen.

Ondertekenen

Koper dient, binnen 3 dagen nadat de koopakte door de verkoper is ondertekend, deze op het kantoor van Drenth Makelaars te ondertekenen en een afschrift hiervan in ontvangst te nemen. Koper ontvangt gelijktijdig een kopie van een door hem ondertekende ontvangstbevestiging.

Lijst van zaken

Let op: Bij roerende goederen die ter overname worden aangeboden, dient koper binnen 1 week na ondertekening van de koopakte aan te geven welke roerende goederen hij/zij wenst over te nemen tegen een nader overeen te komen bedrag. Indien geen keuze wordt gemaakt, zullen de roerende goederen meegaan met verkoper.

Onderzoeksplicht van de koper

Koper is te allen tijde gerechtigd voor eigen rekening een bouwkundige keuring te (laten) verrichten dan wel andere adviseurs te raadplegen teneinde een goed inzicht te verkrijgen over de staat van onderhoud. Echter, de bouwkundige inspecteurs en adviseurs dienen aangesloten te zijn bij een erkend bouwkundig instituut.

Toelichtingsclausule NEN2580

De Meetinstructie is gebaseerd op de NEN2580. De Meetinstructie is bedoeld om een meer eenduidige manier van meten toe te passen voor het geven van een indicatie van de gebruiksoppervlakte. De Meetinstructie sluit verschillen in meetuitkomsten niet volledig uit, door bijvoorbeeld interpretatieverschillen, afrondingen of beperkingen bij het uitvoeren van de meting.

Ga voorbereid op huizenjacht

Wilt u meer weten over uw mogelijkheden bij het kopen van een huis? Of heeft u vragen over uw hypotheek? De financieel adviseurs van Rabobank Amersfoort Eemland helpen u graag. Tijdens een gratis oriëntatiegesprek krijgt u inzicht in uw financiële mogelijkheden. Maak een afspraak met een van de adviseurs via (033) 330 5300 of financieeladvies.amersfoorteemland@rabobank.nl.

Vrijblijvende objectinformatie Drenth Makelaars

Deze informatie is door ons met de nodige zorgvuldigheid samengesteld. Onzerzijds wordt echter geen enkele aansprakelijkheid aanvaard voor enige onvolledigheid, onjuistheid of anderszins, dan wel de gevolgen daarvan. Alle opgegeven maten en oppervlakten zijn indicatief

Wonen in de regio Amersfoort:

Doe de woontest, lees het online magazine, ontdek regio Amersfoort:
www.woneninregioamersfoort.nl

Over Drenth Makelaars

Drenth Makelaars is hét kantoor in de regio Amersfoort voor aan-, verkoop, taxaties voor particulieren beleggers en projectontwikkelaars. Als je op onze website doorklikt naar een onafhankelijke reviewsite, wordt het interessant. Zo'n duizend reacties van opdrachtgevers. Een gemiddeld cijfer van een 9.3. Een woord dat in de reviews geregeld terugkomt is: doorpakken. Een eigenschap die essentieel is in ons vak, zeker nu. Zo helpen we een jong stel in een oververhitte markt toch aan een appartement. Zo leiden we een verkoop van een villa met twintig bezichtigingen in goede banen. En zo werken we goed samen met beleggers en projectontwikkelaars.

Opdrachtgevers blij maken met persoonlijke begeleiding en een goed resultaat. Daar doen we het voor. Natuurlijk, deskundigheid is daarin onmisbaar. Mensen onderschatten nog steeds wat er geregeld moet worden bij de aan- en verkoop van een woning. We zijn een NVM-makelaar en we zijn goed gecertificeerd. Elke medewerker die je spreekt is op de hoogte van alle opdrachten. Je kunt ons makkelijk bereiken, ook in de avonden en in het weekend. Maar bovenal zijn we enthousiaste en transparante doorpakkers. Onze werkwijze geeft opdrachtgevers minder stress en meer plezier.

Deze houding – no-nonsense, doorpakken naar een deal – heeft ons al vijf keer de publieksprijs opgeleverd van 'beste makelaar in de provincie Utrecht'. Dus: op zoek naar een makelaar die bij jou past voor een waardebepaling, taxatie, aankoop of verkoop? Pak door en ga naar drenthmakelaars.nl.

Tot uw dienst!
We helpen u graag.



Sander van Dronkelaar

06 - 270 44 777

sander@drenthmakelaars.nl



Manuel Kip

06 - 125 71 457

manuel@drenthmakelaars.nl



Tom Scheffer

06 - 109 82 315

tom@drenthmakelaars.nl

Drenth Makelaars is een bekende naam in Amersfoort en omgeving. Een makelaarskantoor met diensten op het gebied van aankoop, verkoop, verhuur en taxaties van woningen.



Drenth Makelaars

Bergstraat 39-41

3811 NG AMERSFOORT

033 - 465 26 02

amersfoort@drenthmakelaars.nl

www.drenthmakelaars.nl