



Zaaier 136

Leusden





Zaaier 136, Leusden

Hartje centrum, comfortabel en gelijkvloers !

Dit 2-kamer appartement (wo ca. 57 m²) ligt op loopafstand van winkelcentrum De Hamershof. Deze woning is niet alleen royaal, maar beschikt ook over een separate berging en balkon op het oosten.

Locatie:

De wijk Groenhouten ligt tussen Amersfoort en Leusden in, ten westen van winkelcentrum De Hamershof en begrensd door de Groene Zoom en Noorderinslag. Deze buurt ligt in het hart van Leusden en kenmerkt zich door volwassen groen, royale percelen en hofvormige straten die op een centrale ontsluitingsweg uitkomen. Kleine paden en waterpartijen doorsnijden het groene hart van de wijk zodat u, al fietsend of wandelend, kunt genieten van de natuur aan het water en de rustieke plantsoenen. Daarnaast zijn winkelcentrum De Hamershof, kerken, het zwembad en sportfaciliteiten op loop- of fietsafstand. Ook de aansluitingen richting A28, A1 en openbaar vervoer zijn prima vertegenwoordigd.

Bijzonderheden:

- Servicekosten ca. € 163,15 per maand voor de woning, €6,44 voor de berging, exclusief voorschot stookkosten van ca. € 110,- per maand
- De akte van splitsing wordt nog gewijzigd.
- De verkoper werkt met een projectnotaris.

Heerlijk wonen nabij het centrum, in een appartement met balkon... Een echte 'buiten kans'!

Aanvaarding: in overleg

Drenth Makelaars!






Woonkamer

Afwerking wanden	Behang
Afwerking vloer	Laminaat
Afwerking plafond	Spuitwrc
Oppervlakte	27,08 m ²
Afmeting L/B	5,9 / 4,6

Keuken

Afwerking wanden	Gedeeltelijk tegels
Afwerking vloer	Laminaat
Afwerking plafond	Spuitwrc
Oppervlakte	6,63 m ²
Afmeting L/B	3 / 2,21
Kleur	Wit
Modern	Normaal
Niveau	Goed
Apparatuur	Wasemkap

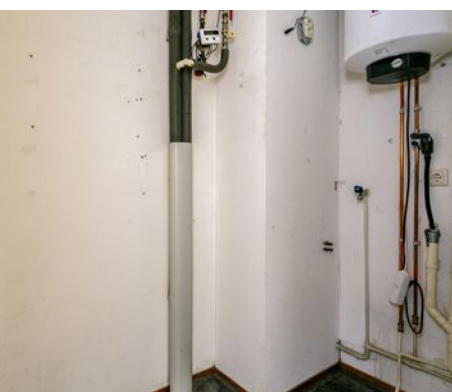





Slaapkamer 1

Afwerking wanden	Behang
Afwerking vloer	Laminaat
Afwerking plafond	Spuitwrk
Oppervlakte	11,5 m ²
Afmeting L/B	4,23 / 2,72

Badkamer

Afwerking wanden	Tegels
Afwerking vloer	Tegels
Afwerking plafond	Spuitwerk
Oppervlakte	3,81 m ²
Afmeting L/B	2,34 / 1,63

Kleur	Wit
Modern	Normaal
Niveau	Douche





Balkon

Ligging	Oost
Diepte	1,82 m
Breedte	4,07 m

Kenmerken

Gebruiksoppervlakte wonen	57 m ²
Inhoud van de woning	189 m ³
Soort woning	portiekflat
Type woning	appartement
Aantal kamers	2
Bouwjaar	1985

Staat van onderhoud

Binnen	redelijk tot goed
Buiten	redelijk tot goed

Belangrijkste vaste lasten en verbruik

Onroerende zaakbelasting	Niet bekend
Afvalstoffenheffing	Niet bekend
Rioolheffing	Niet bekend
Waterschapslasten	Niet bekend
Gas	Niet bekend
Elektra	Niet bekend
Warmte	Niet bekend
	€ 110,00 voorschot stookkosten p.m.

Technische gegevens

Isolatie	
Dak	Nee
Gevel	Ja
Vloer	Nee
Glas	Ja, grotendeels dubbelglas

Voorzieningen

Riolering	Ja
Water	Ja
Kabel	Ja
Elektra	Ja
Verwarming	blokverwarming
Warmwatervoorziening	elektrische boiler eigendom
Energie label	D
Bouwjaar CV ketel	-

Plattegrond



Aan de plattegronden kunnen geen rechten worden ontleend
© Zihher www.zihher.nl

Meetrapport

Meetrapport

Zibber

Meetcertificaat

Zibber B.V. heeft in opdracht van Drenth Makelaars dit meetrapport opgesteld conform de NTA 2581:2011 waarin de gebruiksoppervlakten en bruto- inhoud en vloeroppervlak zijn vast gesteld.

Object type	Woning
Adres	Zaaier
Postcode/plaats	3833 VW, Leusden
Meetcertificaat type A	Op locatie gecontroleerd en gemeten
Certificaatnummer	293843
Status	Definitief
Datum meetopname	24-12-2020
Datum meetrapport	24-12-2020

	Totaal	
Gebruiksoppervlakte wonen	56,90	M ²
Gebruiksoppervlakte overige inpanidige ruimte	0,20	M ²
Gebouw gebonden buitenruimte	6,00	M ²
Externe bergruimte	3,20	M ²
Bruto vloeroppervlak woning	65,00	M ²
Bruto inhoud woning	189,74	M ³

De meting en berekeningen zijn op basis van de "Meetinstructie bepalen gebruiksoppervlakten woningen" en "Meetinstructie bepalen bruto inhoud woningen" a.d.h.v. de NEN2580:2007 NL, 'Oppervlakten en inhoud van gebouwen - Termen, definities en bepalingsmethoden', inclusief het correctieblad NEN 2580:2007/C1:2008. Op dit meetcertificaat zijn de in dit meetrapport genoemde aannames en voorbehouden van toepassing.

Rapport opgemaakt door T. van den Bergh, naar beste kennis en wetenschap, geheel te goeder trouw en voldoet aan de eisen van NTA 2581:2011



Eindhoven, 24-12-2020

Thijs van den Bergh

Zibber B.V.




Kadastrale kaart

Kadastrale kaart

Uw referentie: ---



<p>12345 25</p> <p>— Vastgestelde kadastrale grens — Voorlopige kadastrale grens — Administratieve kadastrale grens — Bebouwing</p>	<p>Deze kaart is noordgericht Perceelnummer Huisnummer</p>	<p>Schaal 1: 1000</p> <p>Kadastrale gemeente Leusden Sectie E Perceel 4063</p>	
---	--	--	---

Aan dit uittreksel kunnen geen betrouwbare maten worden ontleend. De Dienst voor het kadaster en de openbare registers behoudt zich de intellectuele eigendomsrechten voor, waaronder het auteursrecht en het databankenrecht.

Voor een eensluidend uittreksel, geleverd op 4 augustus 2023
De bewaarder van het kadaster en de openbare registers

De wijk

Leusden

De gemeente Leusden is ontstaan in de jaren 70. De dorpen Achterveld, Leusden-Zuid en Stoutenburg horen erbij. Je woont hier op 10-20 minuten fietsen van Amersfoort, gemoedelijk, kindvriendelijk en in het groen. De vele fietsroutes vanuit Leusden geven aan dat je hier in alle richtingen zo in het buitengebied bent. Het Valleikanaal, landgoed Den Treek, de Leusderheide, of het landelijke Achterveld, het is allemaal even mooi. Verder blinkt Leusden uit in bereikbaarheid en voorzieningen, wat het een aantrekkelijke plek maakt. Er wonen gemiddeld meer hoger opgeleiden in Leusden. Ze vinden hier rust, ruimte en waar voor hun geld.

De oorspronkelijke wijken hebben elk een heel eigen karakter.

In 't Ruige Veld aan de noordzijde vind je vooral eengezinswoningen en seniorenwoningen uit de jaren 90. Je woont hier vrij en ruim, te midden van speelpleintjes en groen. Boodschappen doe je vanuit hier op de Biezenkamp.

Centraal in Leusden liggen de wijken Rozenboom en Rozendaal, gebouwd tussen de jaren 70 en 2011. Rozenboom biedt heel verschillende woningen. Er is veel groen en bovendien keus tussen twee winkelgebieden vlakbij.

Rozendaal is opgebouwd uit hofjes en plantsoenen met maar één soort woning: de drive-in-woning. De wijk heeft een eigen zwembad, tennisbaan en basketbalveld. Een perfecte omgeving voor kinderen.



Ook Akkerhoeve, nabij de winkels van de Hamershof, is opgebouwd uit hofjes en daardoor autoluw en rustig. Er zijn voornamelijk eengezinswoningen en seniorenwoningen, net als in de wijk Noordwijk.

Wie nog meer groen en rust wil, gaat voor Langenbeek / Bosveld. In deze parkachtige omgeving met beekjes en bruggetjes is het heerlijk wonen en opgroeien. Natuurgebieden zijn er vlakbij. Je vindt er tussenwoningen en vrijstaande woningen.

In 2013 is aan de rand van Leusden-Zuid de intieme wijk Tabaksteeg verzezen. Een rustige, mooie wijk met een hoog wooncomfort. De woningprijzen liggen hier boven het gemiddelde. Je fietst vanuit hier zo naar Amersfoort of de natuur in.



Locatie op de kaart

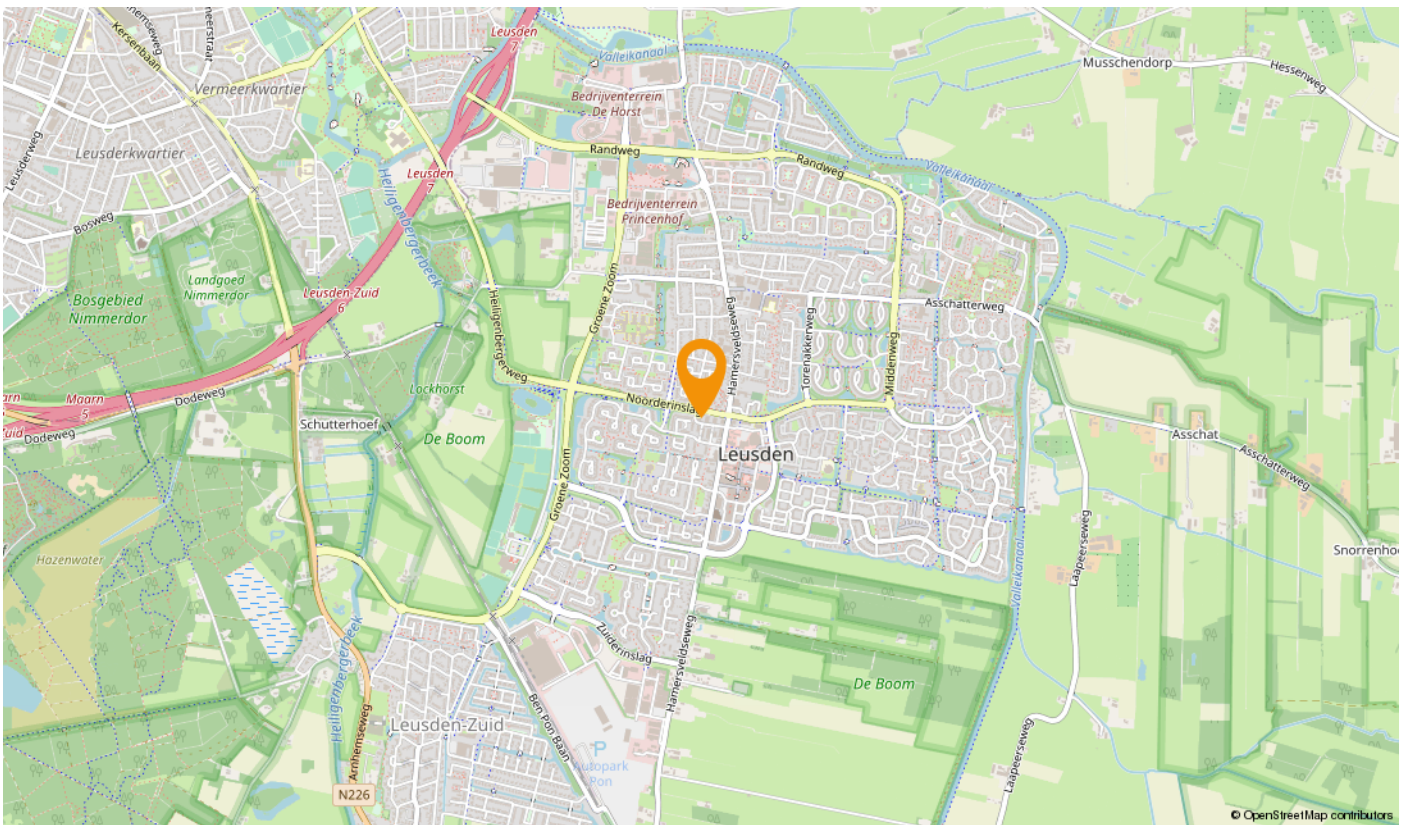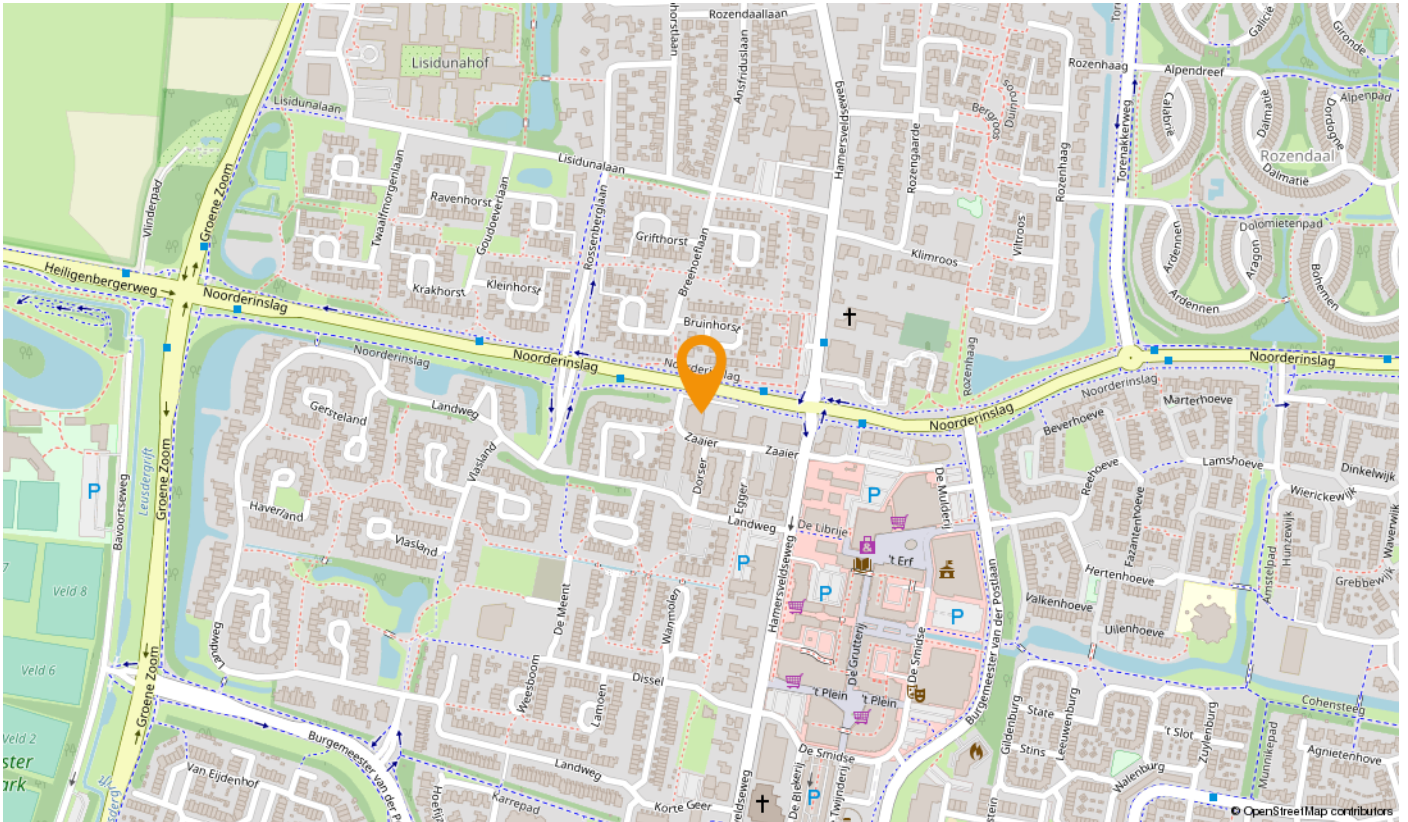

U heeft bezichtigd... hoe nu verder?

Een gedane bezichtiging levert u geen voorkeursrechten op. Daarom is het goed te weten wat uw verdere stappen kunnen zijn.

Een bod uitbrengen op de bezichtigde woning

U kunt bij ons een bod uitbrengen op de woning. Aan dit bod kunt u tevens voorwaarden verbinden zoals bijvoorbeeld een financieringsvoorbehoud, een voorbehoud van bouwtechnische inspectie, een voorgestelde opleveringsdatum enzovoort. Indien u gebruik wilt maken van een financieringsvoorbehoud, dient u zelf het gewenste financieringsbedrag aan te geven. Wij houden hierbij rekening met een bedrag van maximaal de vraagprijs. Het eventuele bedrag hierboven dient u uit eigen middelen te betalen (e.e.a. afhankelijk van de vastgestelde taxatiewaarde). Als u met ons "onder bieding" bent (er is een tegenvoorstel door de verkoper gedaan), dan betekent dit voor u dat er met u wordt onderhandeld totdat er een overeenstemming wordt bereikt óf duidelijk wordt dat er geen overeenstemming zal worden bereikt en de onderhandelingen worden beëindigd. Dit levert u, als bieder, een zekere voorkeurspositie.

Er is echter ook een uitzondering op deze voorkeurspositie.

- Er zijn na u één of meer gegadigden die een bod op de woning uit willen brengen. In dergelijke situaties zullen wij met de verkoper overleggen welke procedure we hiervoor gaan hanteren.

Algemene Informatie

Koper dient nadat er mondeling wilovereenstemming is bereikt over de aankoop van de woning er voor te zorgen dat zijn personaliergegevens binnen 24 uur door Drenth Makelaars zijn ontvangen.

Ondertekenen

Koper dient, binnen 3 dagen nadat de koopakte door de verkoper is ondertekend, deze op het kantoor van Drenth Makelaars te ondertekenen en een afschrift hiervan in ontvangst te nemen. Koper ontvangt gelijktijdig een kopie van een door hem ondertekende ontvangstbevestiging.

Lijst van zaken

Let op: Bij roerende goederen die ter overname worden aangeboden, dient koper binnen 1 week na ondertekening van de koopakte aan te geven welke roerende goederen hij/zij wenst over te nemen tegen een nader overeen te komen bedrag. Indien geen keuze wordt gemaakt, zullen de roerende goederen meegaan met verkoper.

Onderzoeksplicht van de koper

Koper is te allen tijde gerechtigd voor eigen rekening een bouwkundige keuring te (laten) verrichten dan wel andere adviseurs te raadplegen teneinde een goed inzicht te verkrijgen over de staat van onderhoud. Echter, de bouwkundige inspecteurs en adviseurs dienen aangesloten te zijn bij een erkend bouwkundig instituut.

Toelichtingsclausule NEN2580

De Meetinstructie is gebaseerd op de NEN2580. De Meetinstructie is bedoeld om een meer eenduidige manier van meten toe te passen voor het geven van een indicatie van de gebruiksoppervlakte. De Meetinstructie sluit verschillen in meetuitkomsten niet volledig uit, door bijvoorbeeld interpretatieverschillen, afrondingen of beperkingen bij het uitvoeren van de meting.

Ga voorbereid op huizenjacht

Wilt u meer weten over uw mogelijkheden bij het kopen van een huis? Of heeft u vragen over uw hypotheek? De financieel adviseurs van Rabobank Amersfoort Eemland helpen u graag. Tijdens een gratis oriëntatiegesprek krijgt u inzicht in uw financiële mogelijkheden. Maak een afspraak met een van de adviseurs via (033) 330 5300 of financieeladvies.amersfoorteemland@rabobank.nl.

Vrijblijvende objectinformatie Drenth Makelaars

Deze informatie is door ons met de nodige zorgvuldigheid samengesteld. Onzerzijds wordt echter geen enkele aansprakelijkheid aanvaard voor enige onvolledigheid, onjuistheid of anderszins, dan wel de gevolgen daarvan. Alle opgegeven maten en oppervlakten zijn indicatief

Wonen in de regio Amersfoort:

Doe de woontest, lees het online magazine, ontdek regio Amersfoort:
www.woneninregioamersfoort.nl

Over Drenth Makelaars

Drenth Makelaars is hét kantoor in de regio Amersfoort voor aan-, verkoop, taxaties voor particulieren beleggers en projectontwikkelaars. Als je op onze website doorklikt naar een onafhankelijke reviewsite, wordt het interessant. Zo'n duizend reacties van opdrachtgevers. Een gemiddeld cijfer van een 9.3. Een woord dat in de reviews geregeld terugkomt is: doorpakken. Een eigenschap die essentieel is in ons vak, zeker nu. Zo helpen we een jong stel in een oververhitte markt toch aan een appartement. Zo leiden we een verkoop van een villa met twintig bezichtigingen in goede banen. En zo werken we goed samen met beleggers en projectontwikkelaars.

Oprachtgevers blij maken met persoonlijke begeleiding en een goed resultaat. Daar doen we het voor. Natuurlijk, deskundigheid is daarin onmisbaar. Mensen onderschatten nog steeds wat er geregeld moet worden bij de aan- en verkoop van een woning. We zijn een NVM-makelaar en we zijn goed gecertificeerd. Elke medewerker die je spreekt is op de hoogte van alle opdrachten. Je kunt ons makkelijk bereiken, ook in de avonden en in het weekend. Maar bovenal zijn we enthousiaste en transparante doorpakkers. Onze werkwijze geeft opdrachtgevers minder stress en meer plezier.

Deze houding – no-nonsense, doorpakken naar een deal – heeft ons al vijf keer de publieksprijs opgeleverd van 'beste makelaar in de provincie Utrecht'. Dus: op zoek naar een makelaar die bij jou past voor een waardebepaling, taxatie, aankoop of verkoop? Pak door en ga naar drenthmakelaars.nl.

Tot uw dienst!
We helpen u graag.



Sander van Dronkelaar

06 - 270 44 777

sander@drenthmakelaars.nl



Manuel Kip

06 - 125 71 457

manuel@drenthmakelaars.nl



Tom Scheffer

06 - 109 82 315

tom@drenthmakelaars.nl

Drenth Makelaars is een bekende naam in Amersfoort en omgeving. Een makelaarskantoor met diensten op het gebied van aankoop, verkoop, verhuur en taxaties van woningen.



Drenth Makelaars

Bergstraat 39-41

3811 NG AMERSFOORT

033 - 465 26 02

amersfoort@drenthmakelaars.nl

www.drenthmakelaars.nl