

Brochure Bouwkavel 4

Kavelgrootte: 2.758 m²
Gemeenschappelijk erf: 690 m²
Vloeroppervlakte begane grond: 118 m²
Vloeroppervlakte 1e verdieping: 110 m²
Vloeroppervlakte totaal: 228 m²
Inhoud: ca. 625 - 890 m³

Adres:
Steunenbergerweg 6
8121 RJ | Olst

Opdrachtgever:
Q&Q WORXX

Landschapsadviseur:



Verkopend makelaar:



Projectarchitect:

marten




Vraagprijs bouwkavel:
€ 375.000,00 V.O.N.

- 01** Verkavelingsplan
- 02** Indeling perceel
- 03** Erf- en landschapsplan
- 04** Ruimtelijke plannen
- 05** Kaveleigenschappen
- 06** Plattegronden
- 07** Gevelaanzichten
- 08** Overzichtsblad
- 09** Doorsnede
- 10** 3D-Impressies
- 11** Kosten objectrealisatie

Verkavelingsplan

01

01 Verkavelingsplan

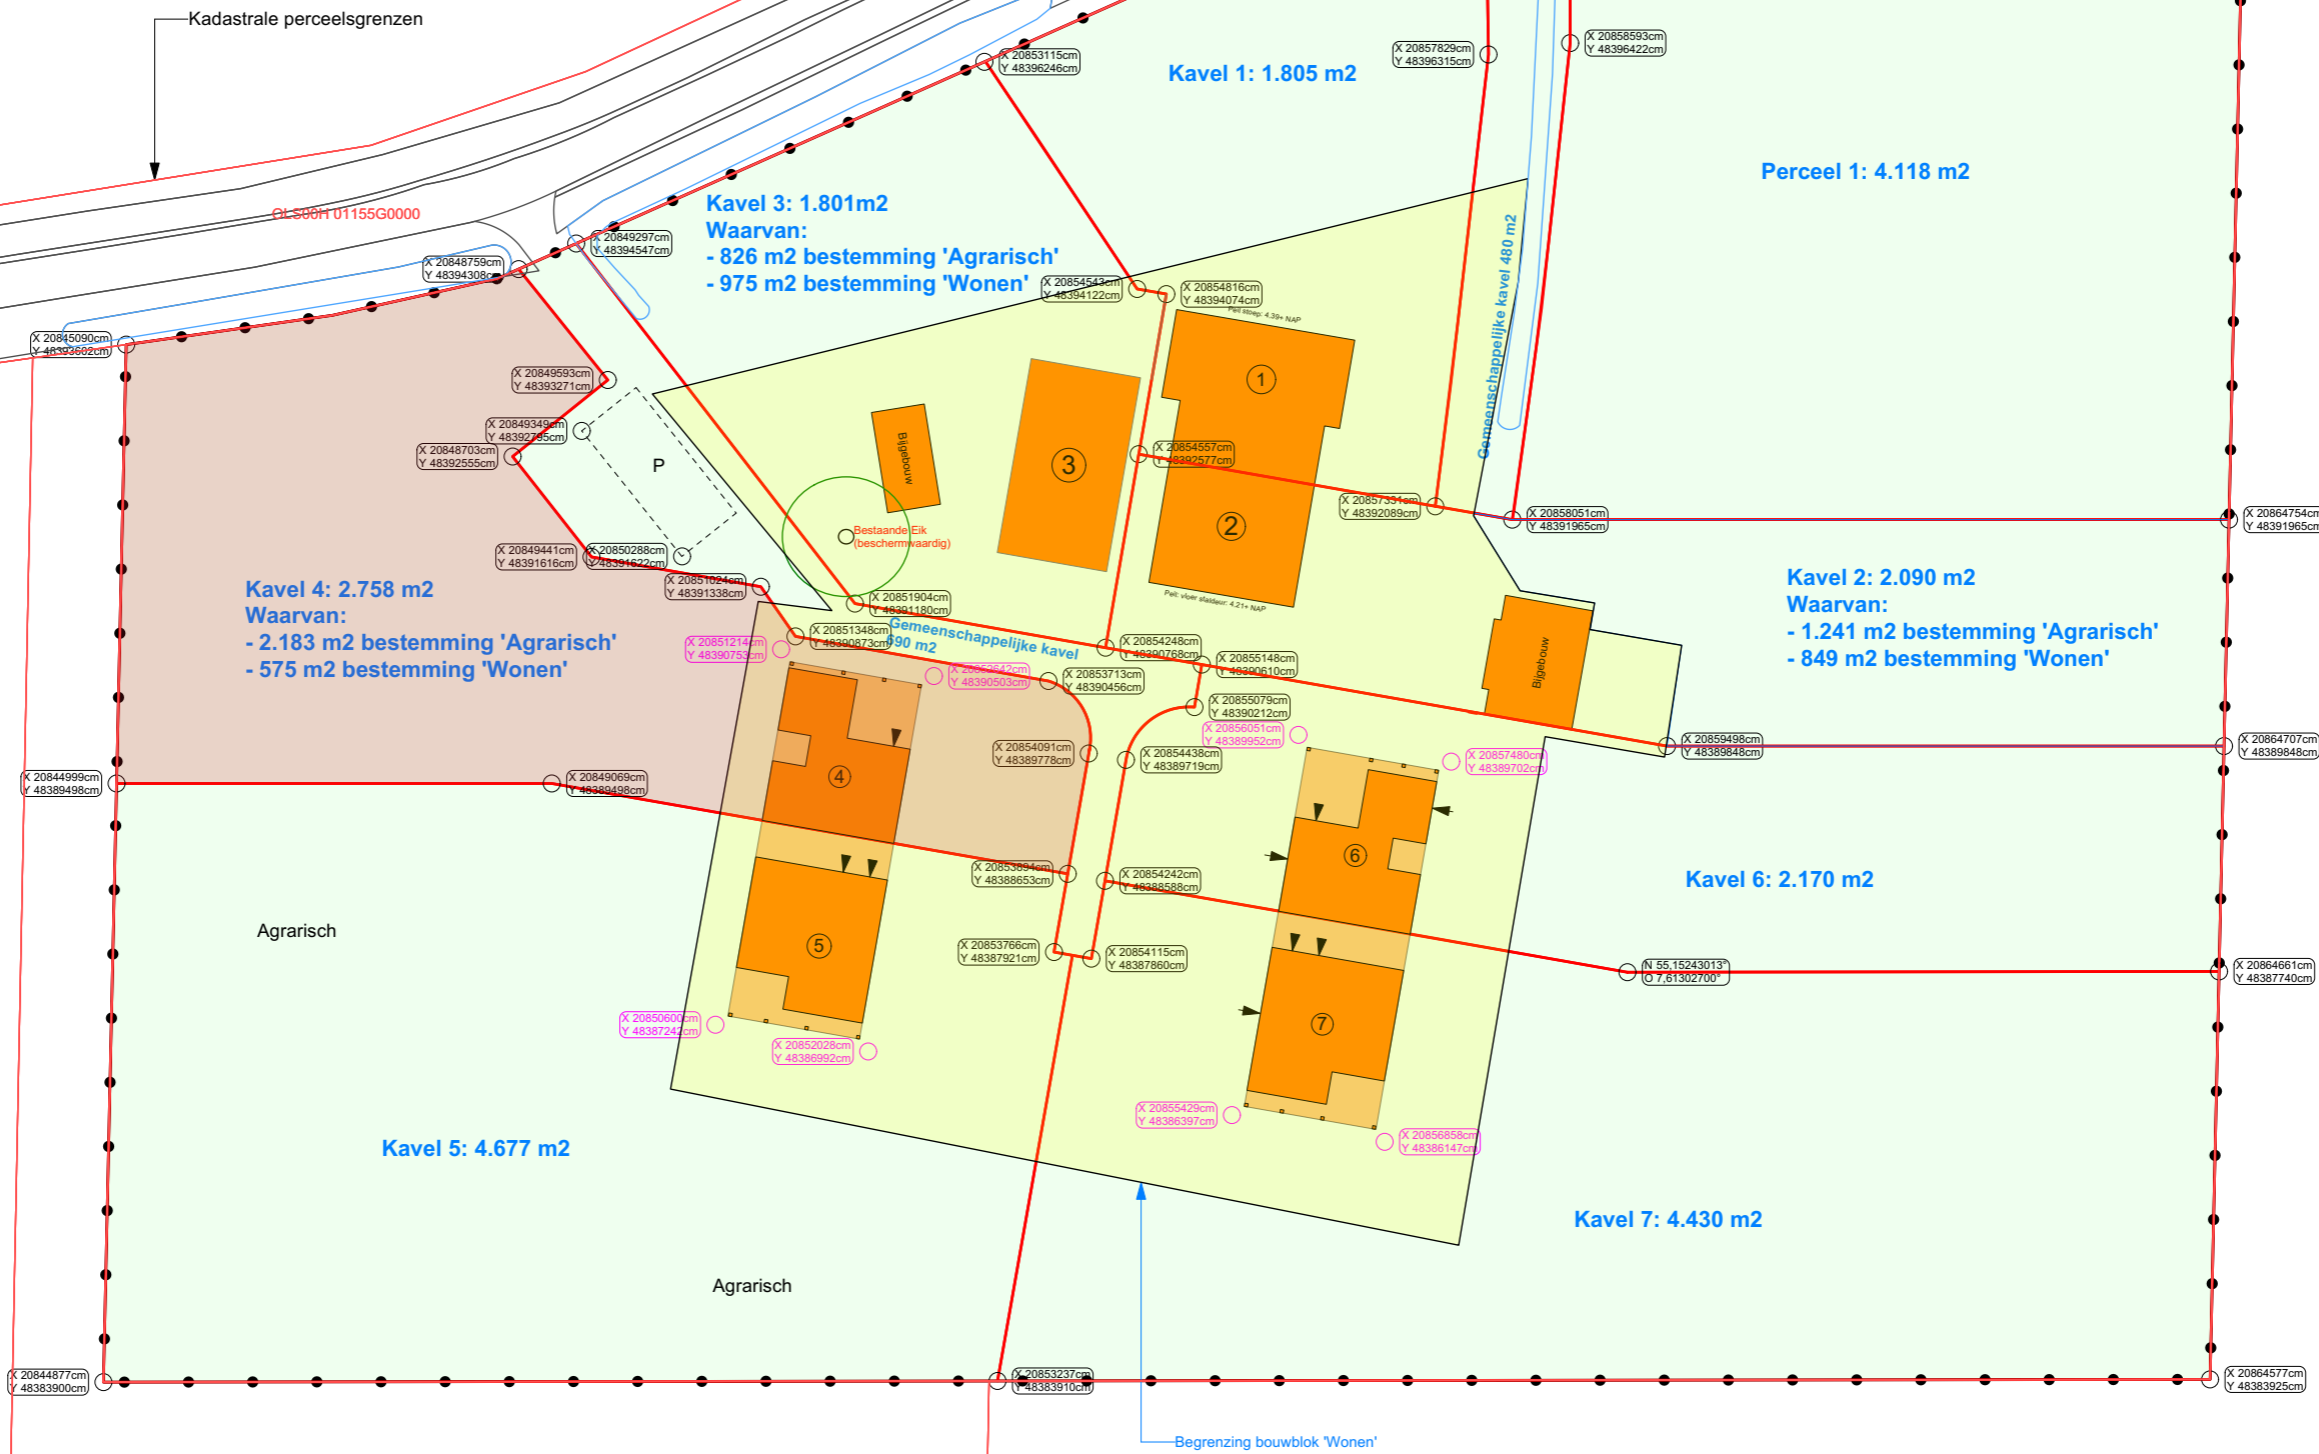

OLS00H 02400G0000

Verkavelingsplan

Lokatie: Steunenbergerweg 6 Olst

Schaal: 1:500, A2 formaat

Digitale onderleggers:

- BGT kaart
- Kadastrale kaart

H.A. ten Have
 Dutch Land Surveyor

Spaansehoek 53
 7823 PH Boshuizen
 Tel. 0575 532 000
 Fax. 0575 532 466
 Mobiel 0651 348 828

E-Mail: info@harytenhave.nl
 Internet: www.harytenhave.nl

Indeling perceel

02

02 Indeling perceel



Erf- en landschapsplan

03

03

Erf- en landschapsplan

Zichtlijnen



Hemelwater infiltratieslootje l.b.v. de kavels 4 en 5
- aanlegdiepte -50 cm maaiveld
- lengte 56 m1
- bergingscapaciteit: ca. 1,5 m3/m1 = ca. 80 m3

Hoogstam fruitbomen
- 6 stuks, maat 18/20 cm

Struweelhaag
- lengte: 63 m1

Struweelhaag, bloemen en bessen
Lengte van de hagen: 203 m1 = 1220 st
Plantwijze: dubbele planrij, 6 stuks/m1
Leveringskwaliteit plantmateriaal: bosplantsoen 80-120 cm (2+1)

- Sortiment:
- 20% Crataegus laevigata Meidoorn 240 st
 - 20% Prunus spinosa Sleedoorn 240 st
 - 20% Cornus mas Gele kornoelje 240 st
 - 20% Ligustrum vulgare Wilde liguster 240 st
 - 20% Rosa canina Hondсроos 240 st

Struikenbosje op boerenerven, inheemse soorten
Te beplanten oppervlakte: 1.450 m2
Plantafstand: 100x100 cm
Aantal planten: 1450 st
Plantverband: vrije keus
Leveringskwaliteit plantmateriaal: bosplantsoen 80-120 cm (2+1)

- Sortiment:
- 10% Cornus mas Gele kornoelje 145 st
 - 10% Corylus avellana Hazelaar 145 st
 - 10% Prunus spinosa Sleedoorn 145 st
 - 10% Sambucus racemosa Trosvlier 145 st
 - 10% Ribes nigrum Zwarte bes 145 st
 - 10% Ribes rubrum Rode bes 145 st
 - 10% Rosa canina Hondсроos 145 st
 - 10% Rosa micrantha Kleinbloemige roos 145 st
 - 10% Sorbus aucuparia Wilde lijsterbes 145 st
 - 10% Viburnum opulus Gelderse roos 145 st

Raster op de erfgrans
- hoogte 80 cm
- ronde kastanje houten palen, hoh 4 m
- 2 draden

Hemelwater infiltratie l.b.v. kavel 5
- aanlegdiepte -50 cm maaiveld
- oppervlakte 100 m2
- bergingscapaciteit: ca. 40 m3

Hemelwater infiltratie l.b.v. kavel 7
- aanlegdiepte -50 cm maaiveld
- oppervlakte 100 m2
- bergingscapaciteit: ca. 40 m3

Veldesdoornhagen
- Acercampestris, veldesdoorn
- totale lengte van de hagen: 130 m1
- aantal planten per m1: 6 stuks
- totaal aantal planten: 780 st
- type bosplantsoen: maat 80-120

Hemelwater infiltratie l.b.v. kavel 2
- aanlegdiepte -50 cm maaiveld
- oppervlakte 100 m2
- bergingscapaciteit: ca. 40 m3

Hoogstam fruitbomen
aantal 10 stuks, maat 18-20 cm

Struweelhaag
- lengte: 61 m1

Hemelwater infiltratie l.b.v. kavel 6
- aanlegdiepte -50 cm maaiveld
- oppervlakte 100 m2
- bergingscapaciteit: ca. 40 m3

Struweelhaag
- lengte: 42 m1

Erf- en landschapsplan "Stunnenberg"

Lokatie: Steunenbergerweg 6 Olst

Schaal: 1:500, A2 formaat
Digitale onderleggers:
- BGT kaart
- Kadastrale kaart

OL500H 02400G0000

H.A. ten Have
Landschapsgediplomeerd
Harry ten Have
Tuin- en Landschapsgediplomeerd

Stationsdijk 53
3433 HW, SCHALHOOR
Tel. 0570 532 000
Fax. 0570 532 455
Mobiel. 0651 346 628

E-Mail: info@harrytenhave.nl
Internet: www.harrytenhave.nl


Ruimtelijke plannen

04

04 Ruimtelijke plannen

Legenda

- plangebied
- Enkelbestemmingen**
 - agrarisch
 - agrarisch met waarden
 - bedrijf
 - bedrijventerrein
 - bos
 - centrum
 - cultuur en ontspanning
 - detailhandel
 - dienstverlening
 - gemengd
 - groen
 - horeca
 - kantoor
 - maatschappelijk
 - natuur
 - overig
 - recreatie
 - sport
 - tuin
 - verkeer
 - water
 - wonen
 - woongebied
- Dubbelbestemmingen**
 - waterstaat
 - leiding
 - waarde
- Bouwvlakken**
 - bouwvlak
- Gebiedsaanduidingen**
 - geluidzone
 - luchtvaartverkeerzone
 - vrijwaringszone
 - milieuzone
 - veiligheidszone
 - wetgevingzone
 - reconstructiewetzone
 - overige zone
- Aanduidingen**
 - bouwaanduiding
 - functieaanduiding
 - lettertekenaanduiding
 - maatvoering
- Figuren**
 - as van de weg
 - dwarsprofiel
 - gevellijn
 - hartlijn leiding
 - relatie
 - figuur IMRO2006
- Gebiedsgerichte besluiten**
 - besluitgebied
 - besluitvlak
 - besluitsubvlak
- Structuurvisies**
 - plangebied
- Gescande kaarten**
 - plangebied
- Overige besluiten**
 - plangebied

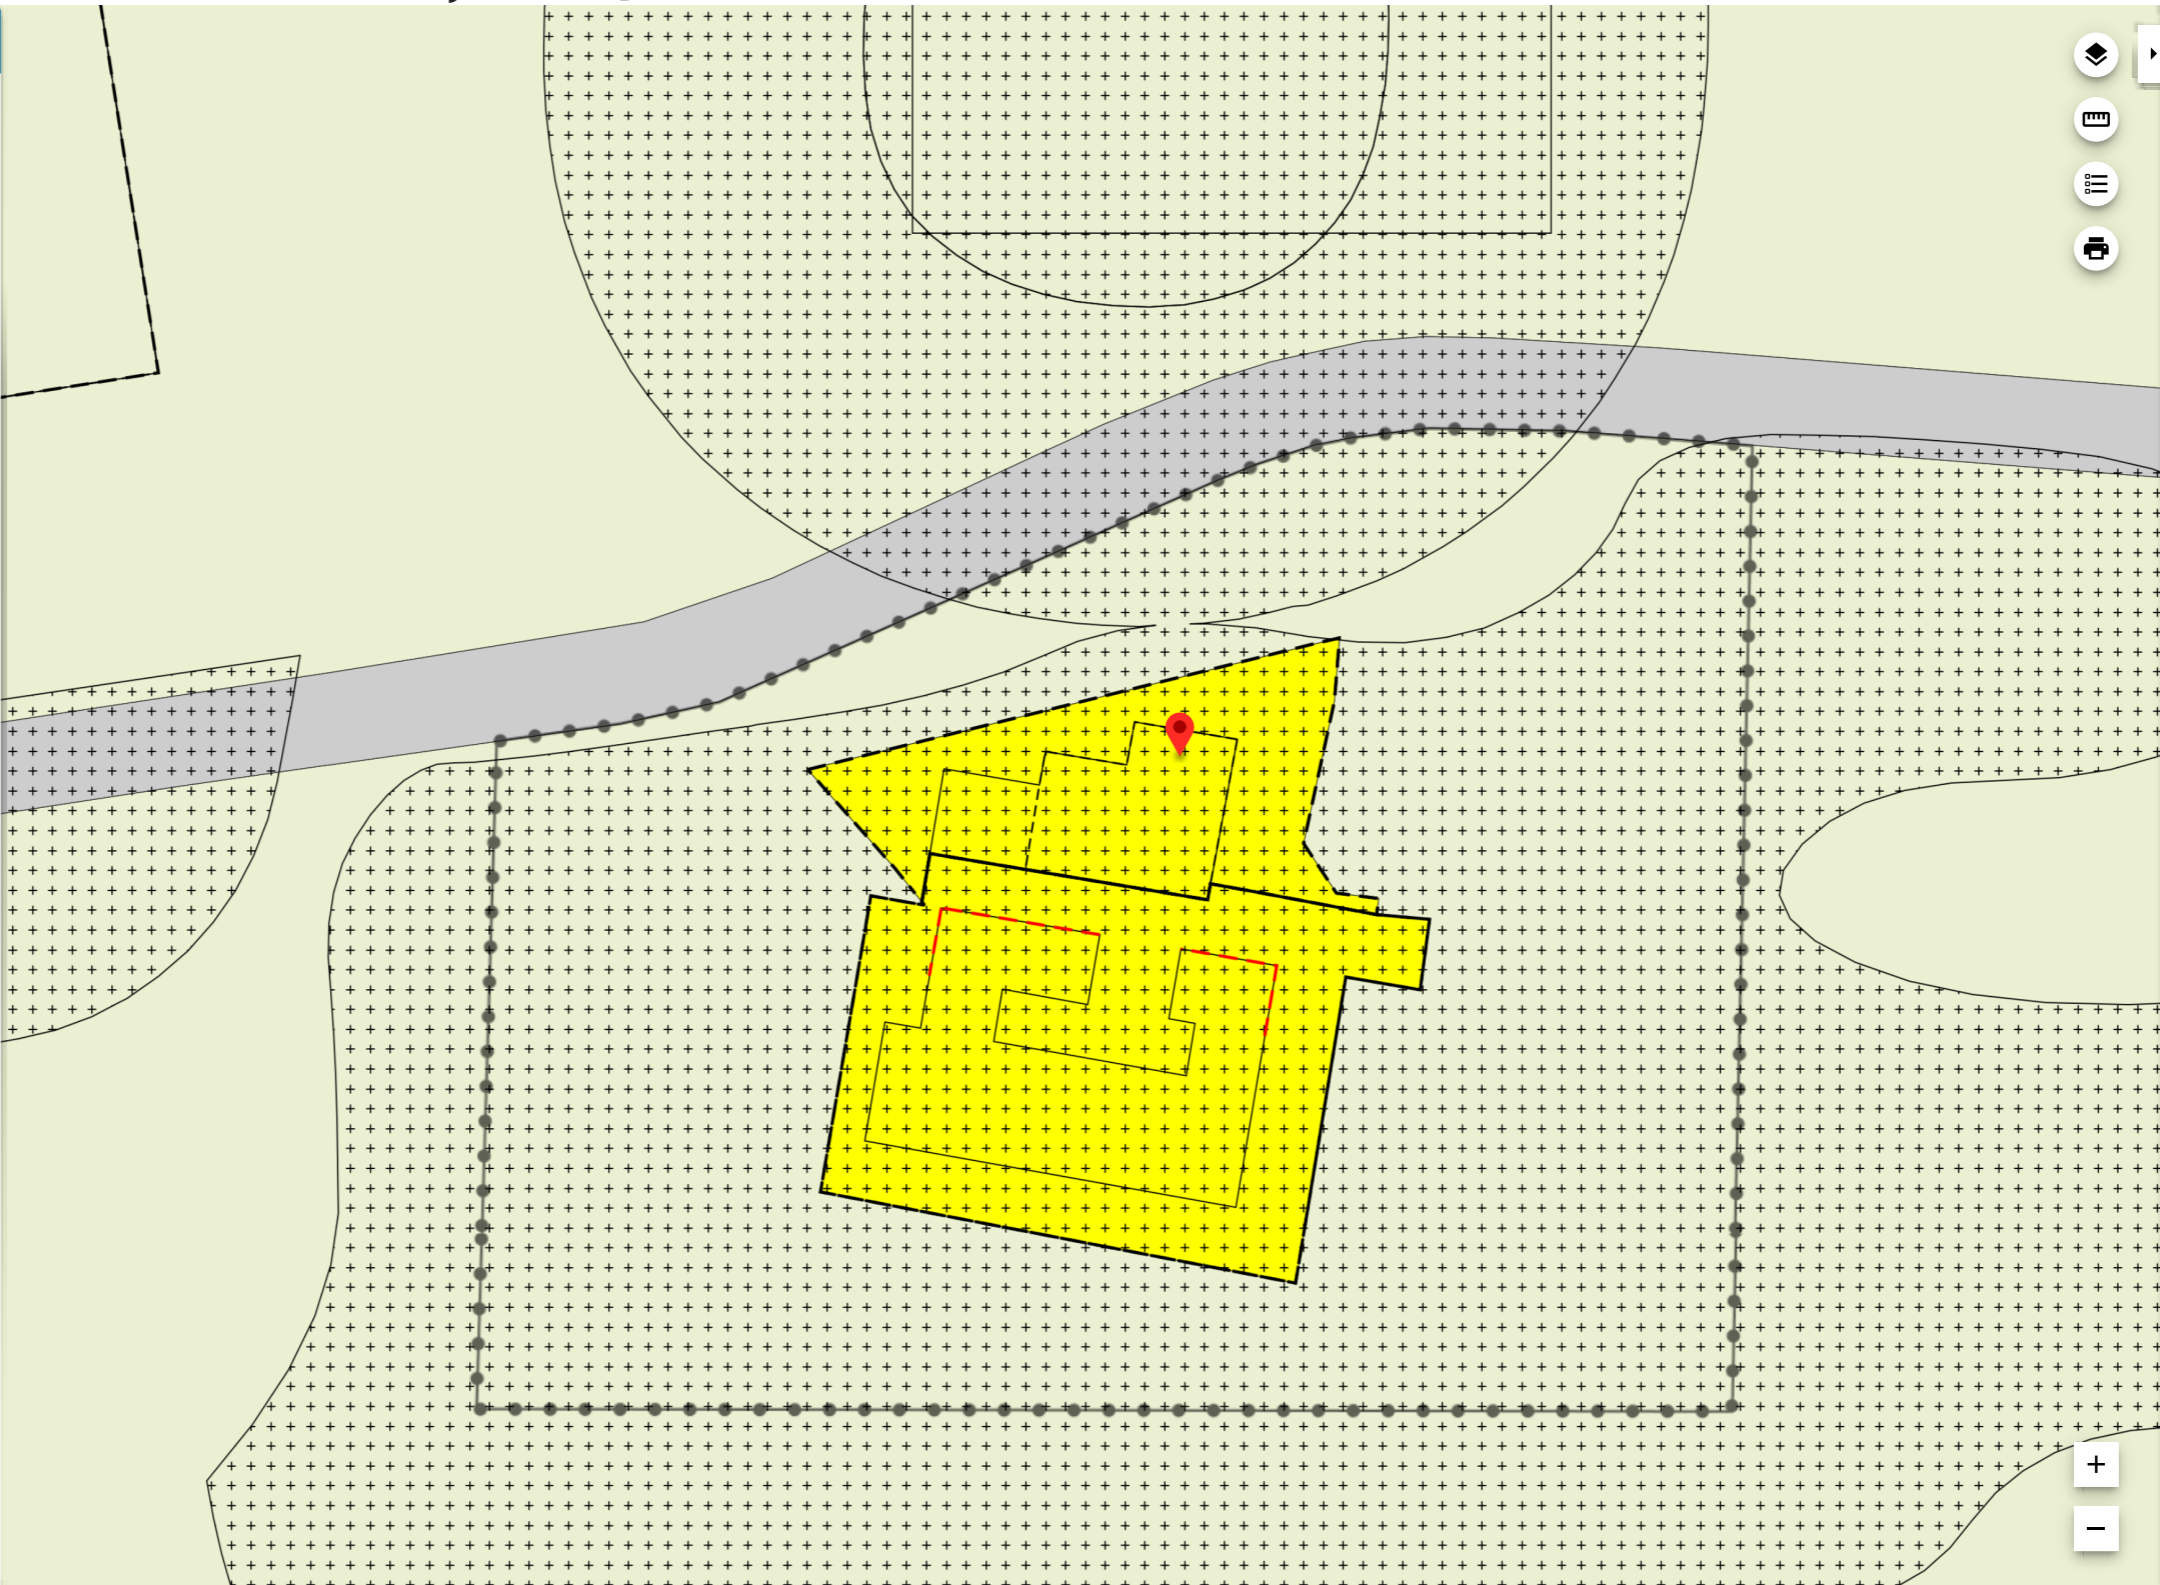

Bestemmingsplan Buitengebied Olst-Wijhe
 gemeente Olst-Wijhe
 bestemmingsplan
 onherroepelijk (vastgesteld 2021-04-12)

PLEKINFO DOCUMENTEN KENMERKEN

208557.8, 483933.8

Enkelbestemming
 Wonen

Dubbelbestemming
 Waarde - Archeologie - 2

Bouwvlak

Functieaanduiding
 specifieke vorm van wonen - voorerf

Functieaanduiding
 specifieke vorm van wonen - voorwaardelijke verplichting 1 steunenbergerweg 6

Bouwaanduiding
 karakteristiek

Kaveleigenschaften

05

05 Kaveleigenschappen

- De erfverharding, toegangsweg, gezamenlijke parkeerplaatsen en de beplanting worden aangelegd, zoals gepresenteerd in het Erf- en landschapsplan. Deze terrein- en aanlegkosten worden separaat in rekening gebracht bij de kopende partij.
- De gemeenschappelijke erven dienen onderhouden te worden door de erfdelers. De kosten worden gelijkwaardig verdeeld over het aantal eigenaren.
- Een gedeelte van de kavel heeft de bestemming wonen en het overige gedeelte betreft agrarische grond. Op de kaart van de ruimtelijke plannen in deze brochure zijn deze bestemmingen weergegeven.
- De grootte van de woning is bespreekbaar met de architect en kan grotendeels nog naar vrije hand worden bepaald.
- Glasvezel aanwezig in de straat.
- Er is een voorlopig akkoord met de gemeente Olst-Wijhe over de erfinrichtings- en bouwplannen. De procedurele afwikkeling met de genoemde gemeente loopt nog. Hier kunnen eventueel nog wijzigingen uit naar voren komen.

05 Kaveleigenschappen

Bijzonderheden:

Nutsvoorzieningen:

Er zijn voorbereidingen getroffen voor het riool. Deze is ten tijde van de start van de bouw van de woning aangelegd. Verder zijn voorbereidingen in gang gezet voor wat betreft water en elektra. De aansluitkosten zijn voor de koper. Evenals de aansluiting op het glasvezelnetwerk.

V.O.N. (vrij op naam):

De BTW/overdrachtsbelasting en de kosten van de notaris zijn voor de verkoper. Kosten voor een eventuele hypotheekinschrijving zijn voor koper.

Mandeligheid toegangswegen

De toegangswegen vanaf de entree aan de Steunenbergerweg komen in eigendom bij respectievelijk kavel 1 en 2 en de kavels 3 t/m 7.

Deze worden door de verkoper aangelegd, inclusief de benodigde voorzieningen.

Deze vorm van eigendom wordt ook wel mandeligheid genoemd.

Wat is een mandeligheid?

Een mandeligheid is een bijzondere vorm van mede-eigendom. Het bijzondere is dat de toegangsweg is bestemd tot gemeenschappelijk nut. Mede-eigendom betekent dat u, samen met anderen, eigenaar bent van een aandeel in de toegangsweg. Wanneer een terrein meerdere eigenaren heeft, noemen we dit ook wel mede-eigendom.

Wat is gemeenschappelijk nut?

De eigenaren kunnen afspreken dat de mede-eigendom gemeenschappelijk nut heeft. Dit moet worden vastgelegd in een notariële akte, die wordt ingeschreven bij het Kadaster. In deze akte wordt een regeling opgenomen over het gebruik en onderhoud van het mandelige terrein. De mede-eigenaren hebben allemaal toegang tot het gehele mandelige terrein. Het onderhoud komt voor gemeenschappelijke rekening.

Huis met mandelig terrein

Een huis (het hoofdperceel) kan niet zonder dit aandeel in het mandelig terrein worden verkocht.


Plattegronden

06

06

Plattegronden


Begane grond 1:100

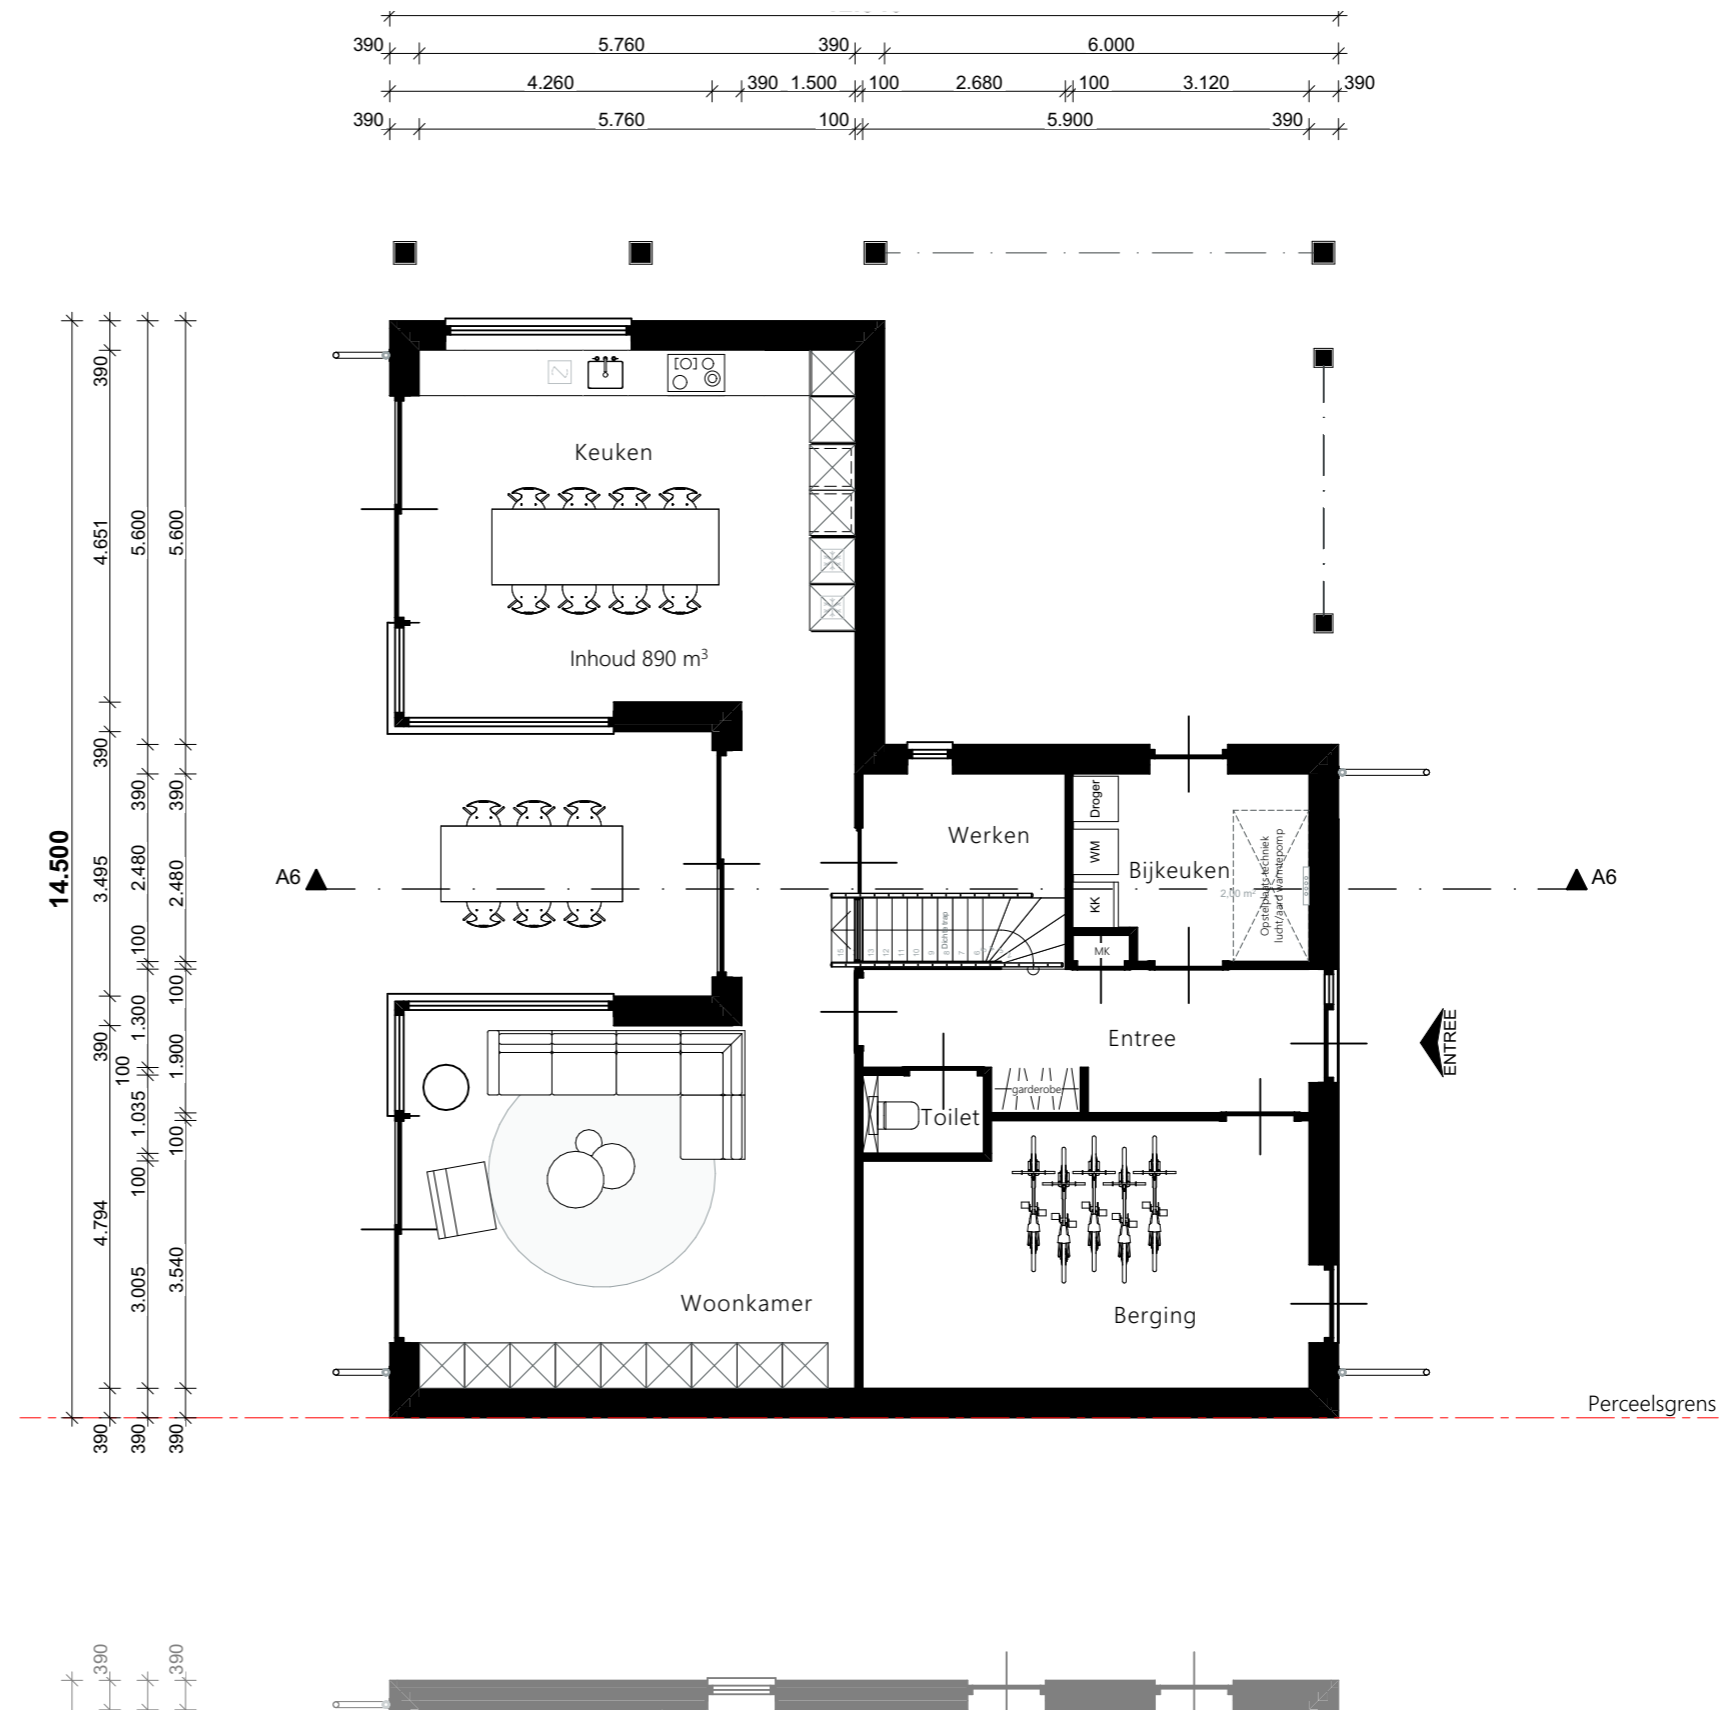

06

Plattegronden

1e verdieping 1:100

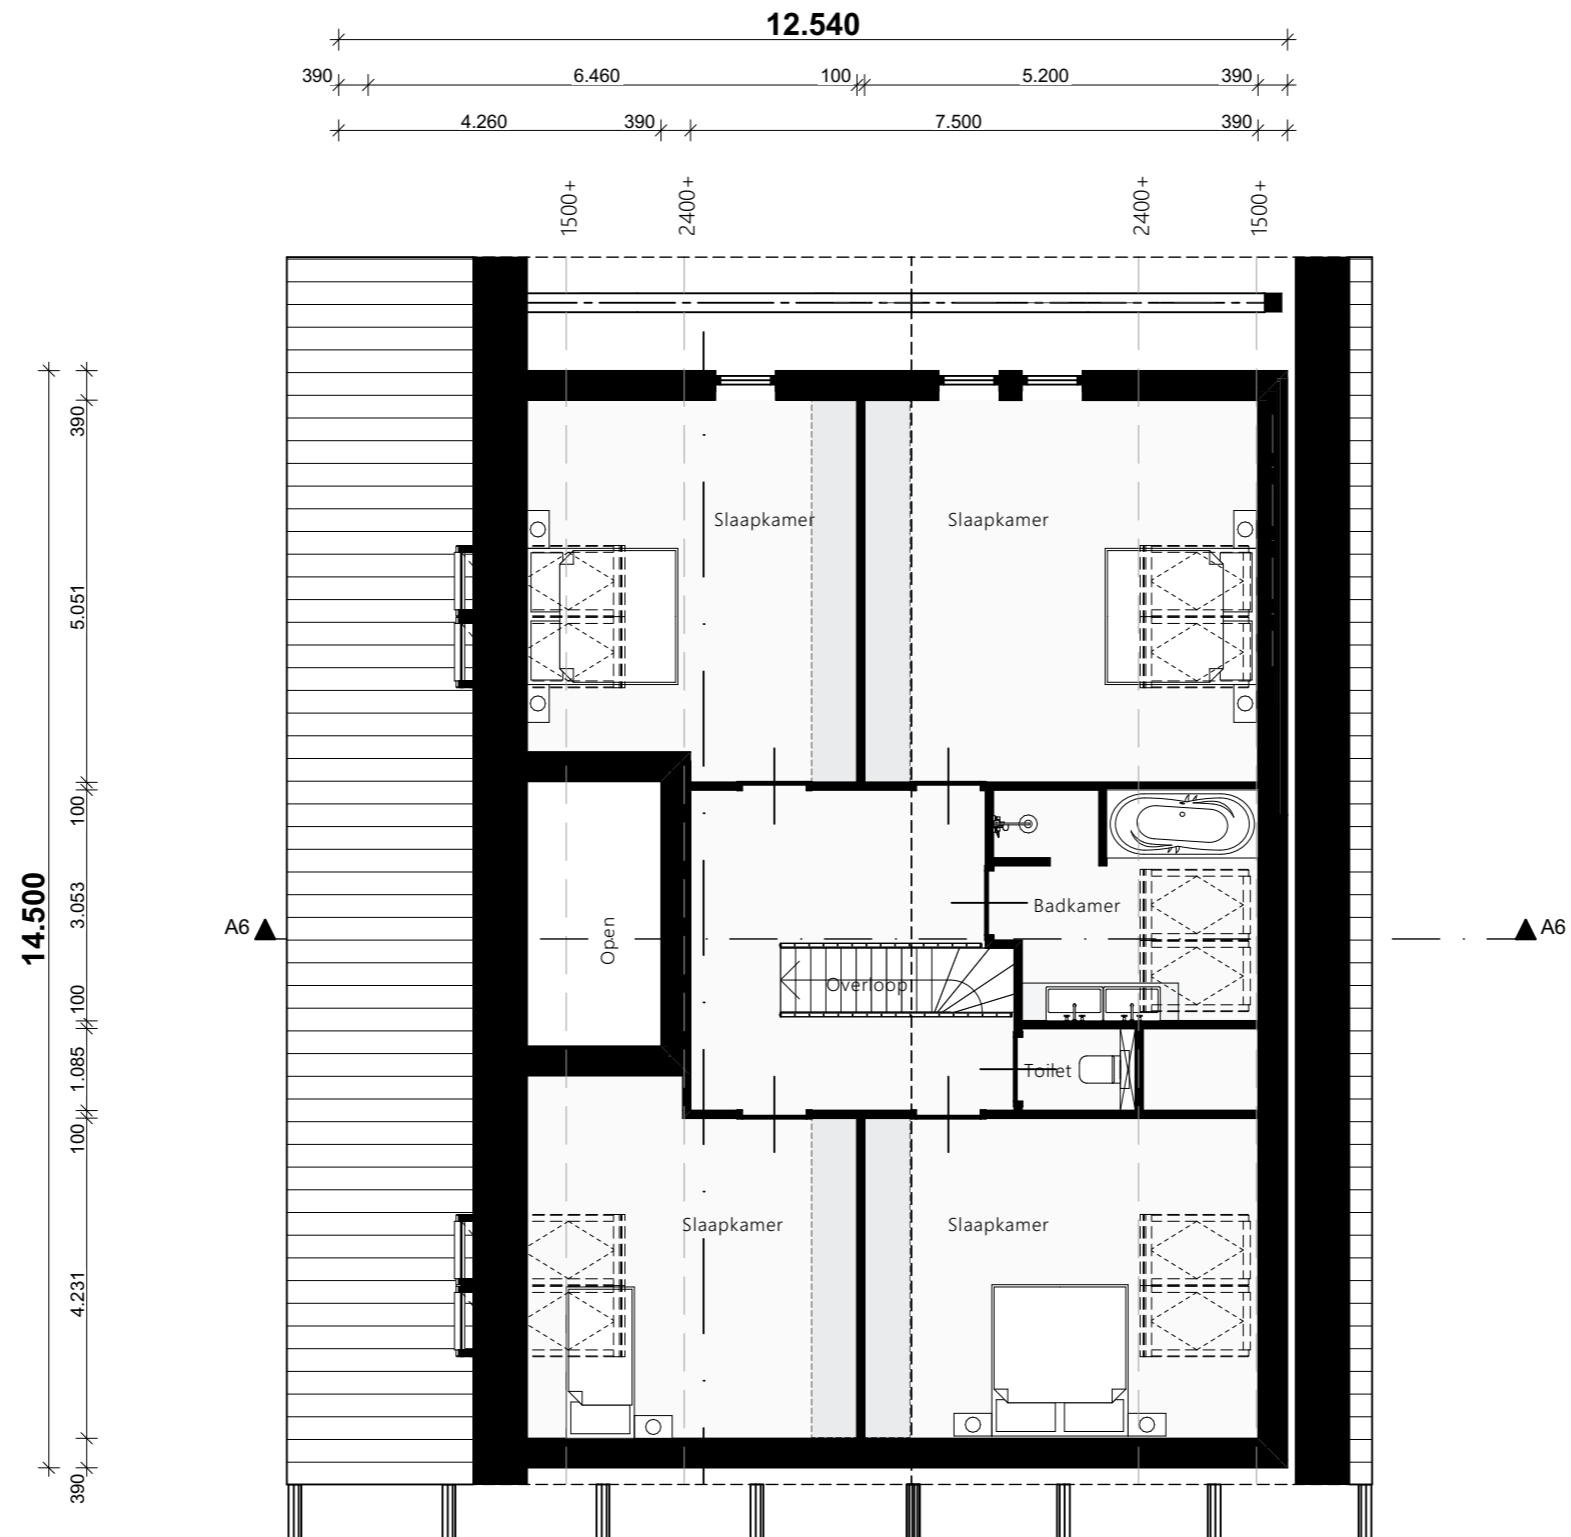

Gevelaanzichten

07

07

Gevelaanzichten


Voor & achtergevel 1:100




07

Gevelaanzichten

Linker & Rechtergevel 1:100

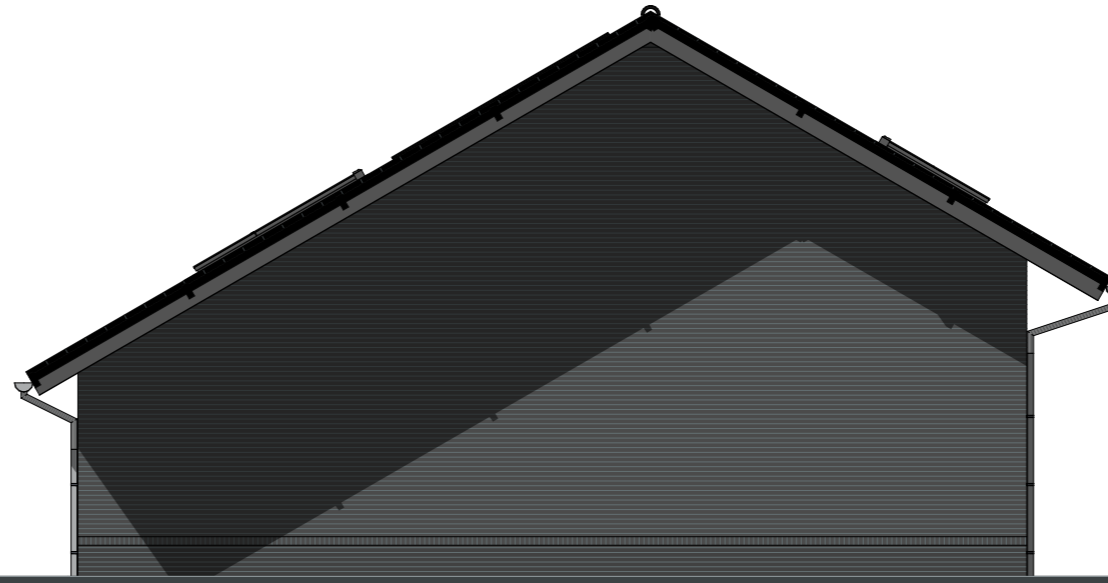

LINKERGEVEL

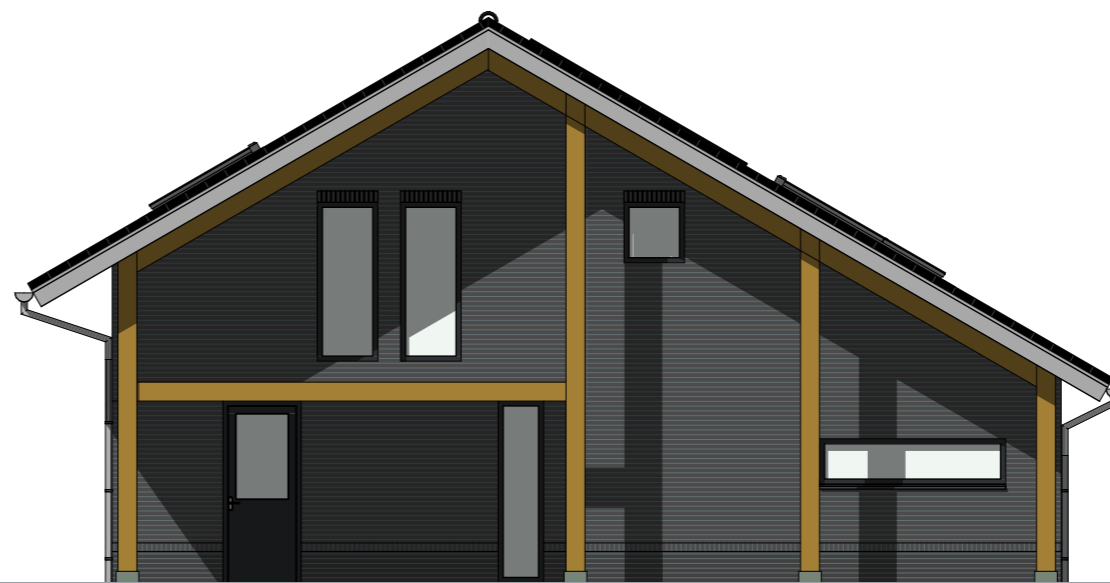


RECHTERGEVEL

Overzichtsblad


08

08

Overzichtsblad

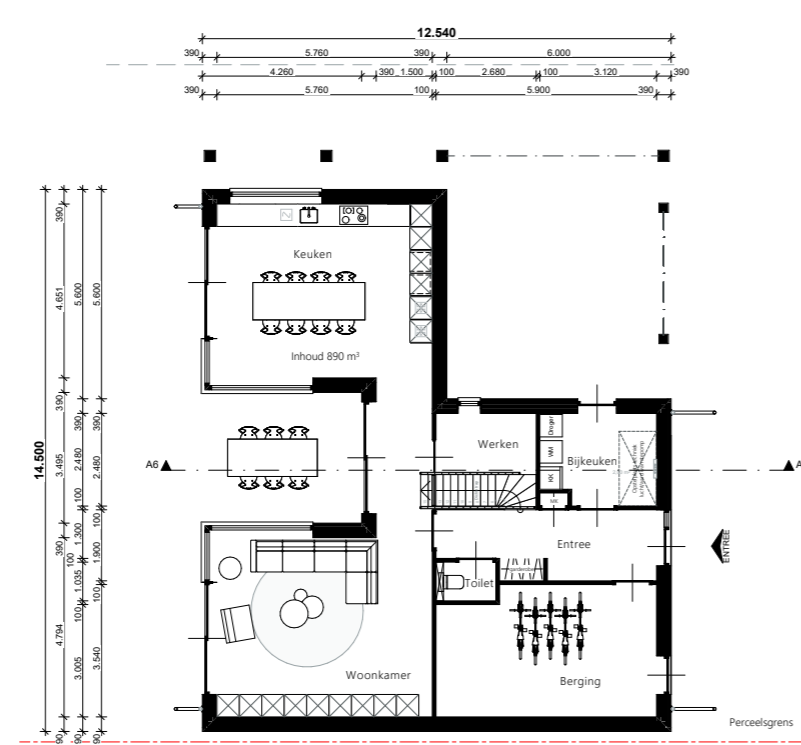

BEGANE GROND

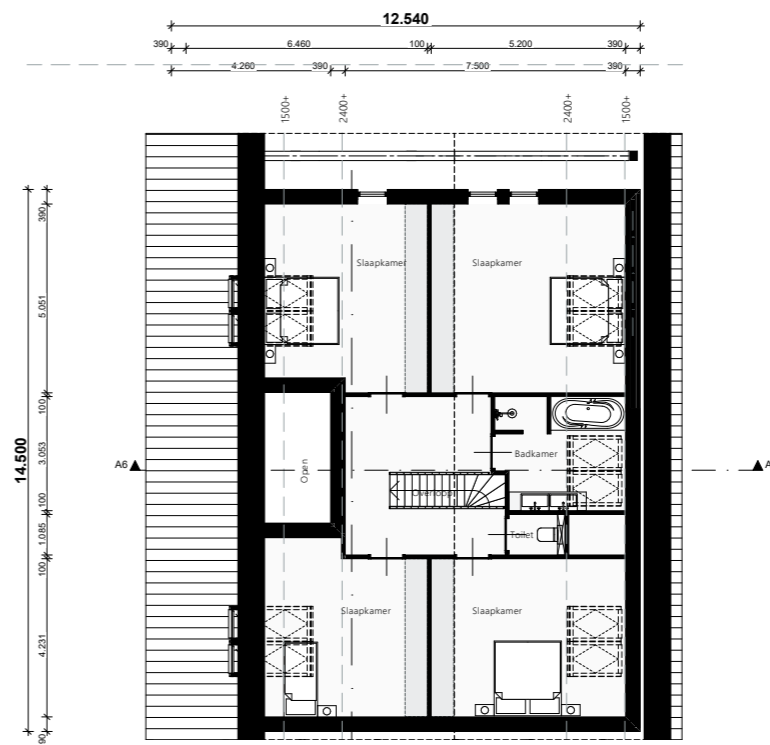


VERDIEPING

Doorsnedes

09

09 Doorsnede

1:50

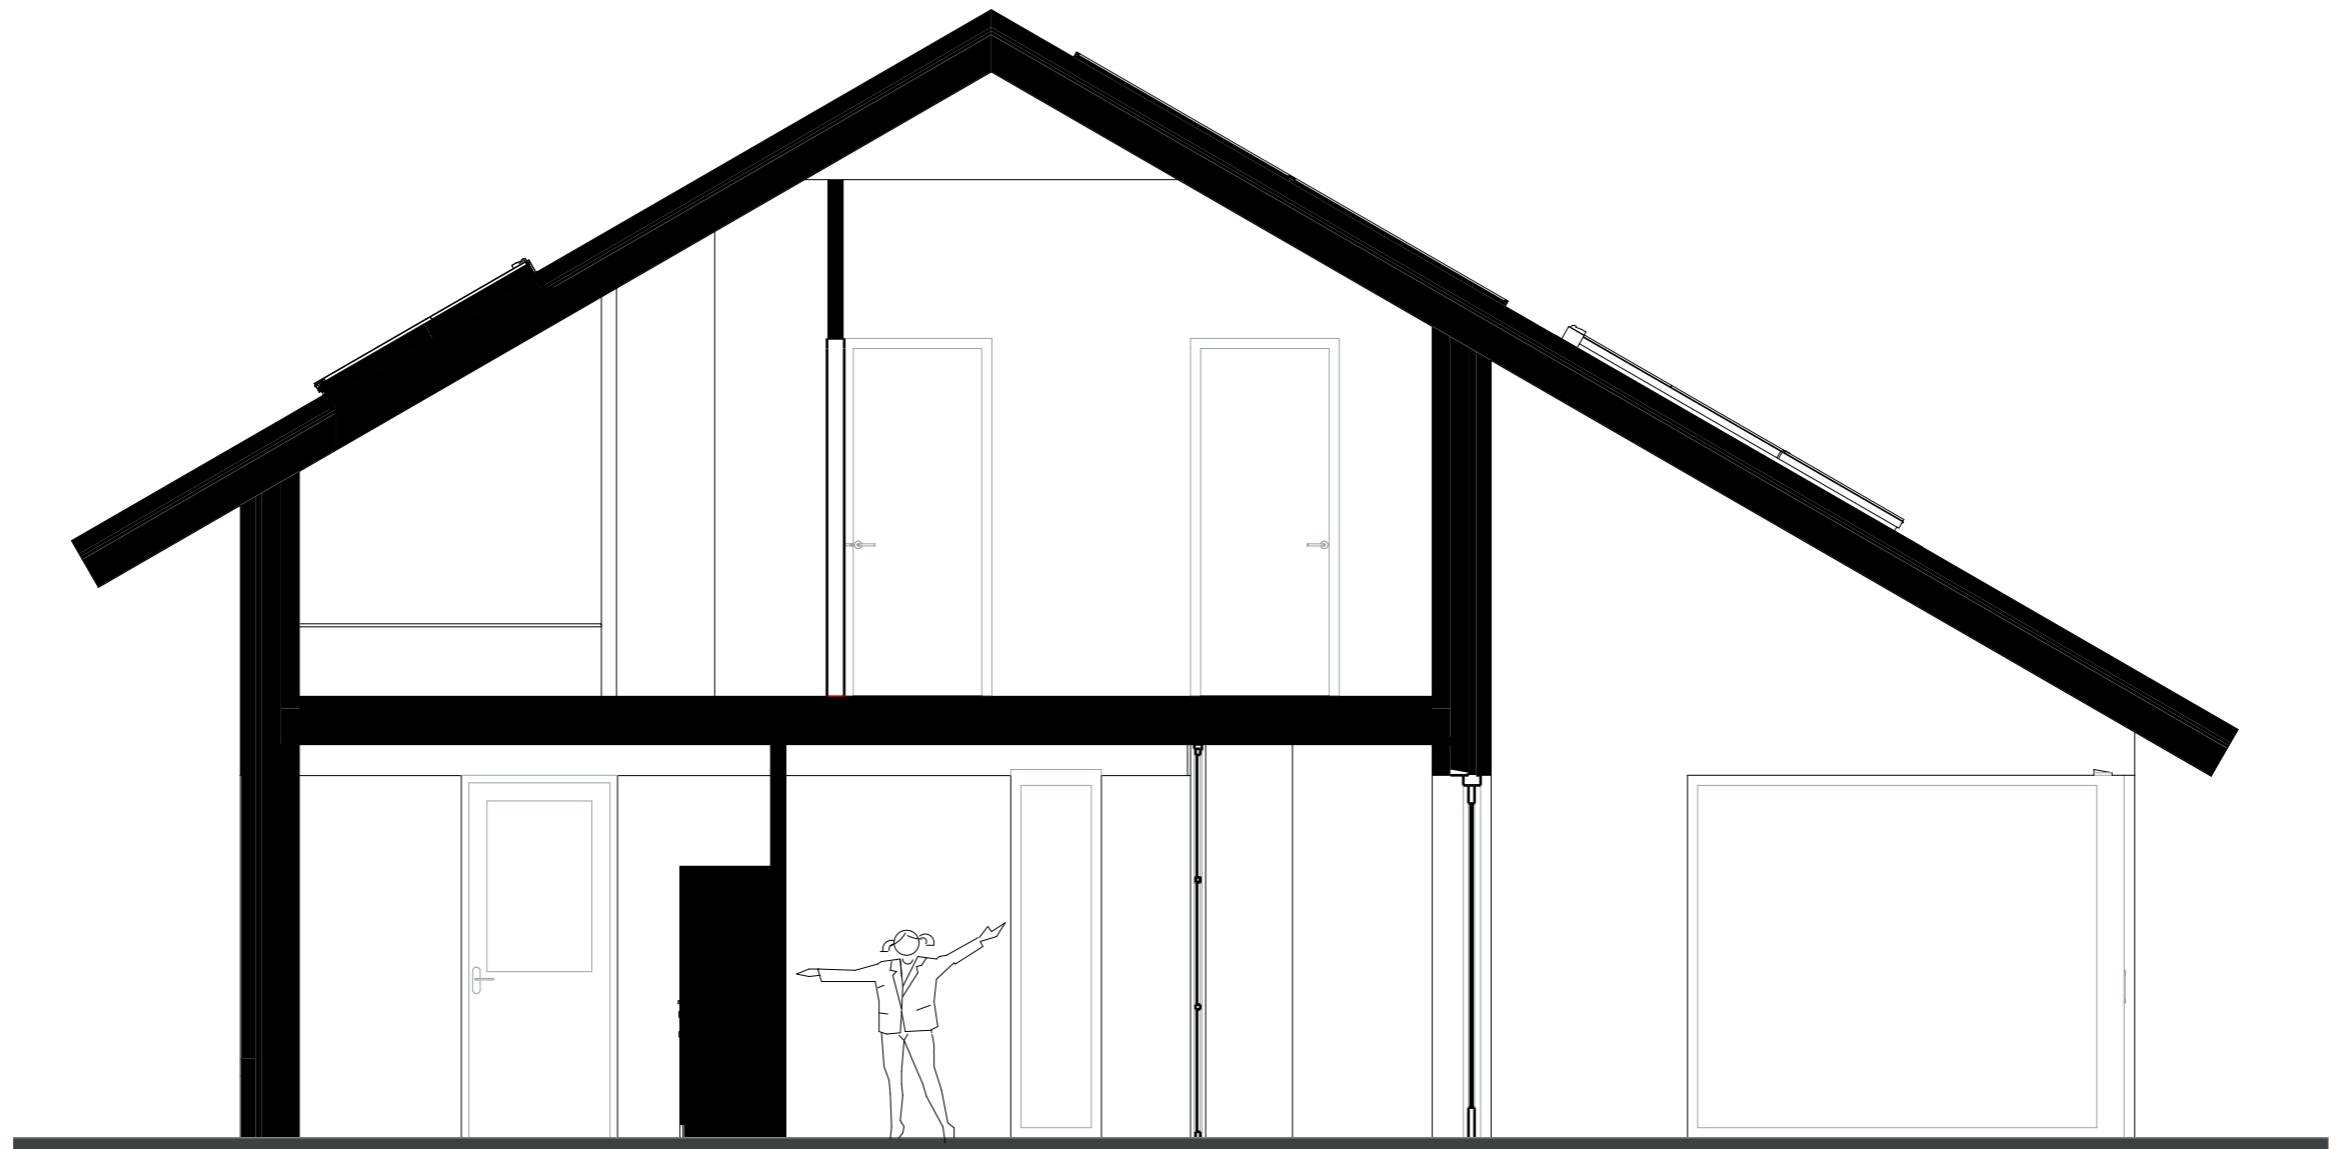

3D-Impressies

10



M-4RT-EN









Kosten objectrealisatie

11

11 Kosten objectrealisatie

Er is GEEN aannemersverplichting.

Uitgangspunten zijn een kwalitatief hoogwaardige, zeer energiezuinige (A+++) en duurzame woning met zonnepanelen en een luchtwarmtepomp.

Aan de hand van de gesprekken over uw woonwensen die plaats vinden met de projectarchitect Marten Jansen van "Marten buitengewoon ontwerpen" uit Broekland kan het vervolgtraject in gang gezet worden.

Met de volgende bijkomende kosten dient u rekening te houden:

1. de ontwerpkosten
2. de leges en aansluitkosten van water, elektra en eventueel glasvezel
3. de bouwkosten
4. de keuken
5. de inrichting van het erf, de beplanting en toegangswegen zoals aangegeven is in het Erf- en landschapsplan

Disclaimer

De informatie in deze brochure is met de grootst mogelijke zorg samengesteld. Toch is niet altijd te voorkomen dat de informatie enigszins afwijkt van hetgeen u in of rond het object ziet of heeft gezien. Dit kan met name gelden voor (bouw)tekeningen, schetsen, afmetingen en maatvoeringen. Hieraan kunnen dan ook geen rechten worden ontleend.