



Bedrijfsruimte

MARKNESSE, Voorsterweg 4

Te huur



MASTEBROEK
MAKELAARDIJ

0527-620963 | han@mastebroekmakelaardij.nl | [mastebroekmakelaardij.nl](https://www.mastebroekmakelaardij.nl)



Kenmerken & specificaties

Totale oppervlakte	210
Bouwjaar	2020
Oppervlakte terrein	11574












Plattegrond

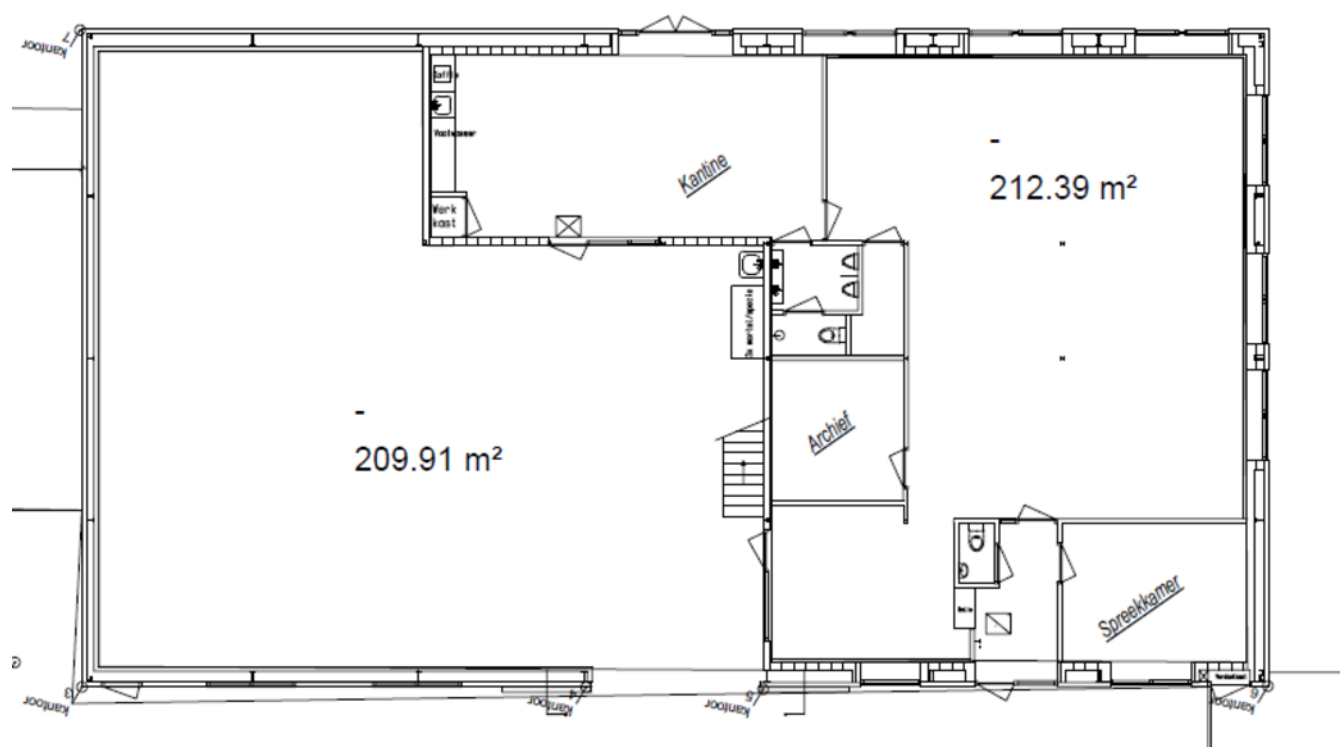


Kadastrale kaart

Kadastrale kaart


Uw referentie: hma




12345 Perceelnummer	Deze kaart is noordgericht	Schaal 1: 2000	
25 Huisnummer	Vastgestelde kadastrale grens	Kadastrale gemeente Noordoostpolder	
— Vastgestelde kadastrale grens	Voorlopige kadastrale grens	Sectie B	
— Voorlopige kadastrale grens	Administratieve kadastrale grens	Perceel 4294	
— Administratieve kadastrale grens	Bebouwing		
— Bebouwing			

Voor een eensluitend uittreksel, geleverd op 29 november 2023
De bewaarder van het kadaster en de openbare registers


Aan dit uittreksel kunnen geen betrouwbare maten worden ontleend.
De Dienst voor het kadaster en de openbare registers behoudt zich de intellectuele eigendomsrechten voor, waaronder het auteursrecht en het databankenrecht.

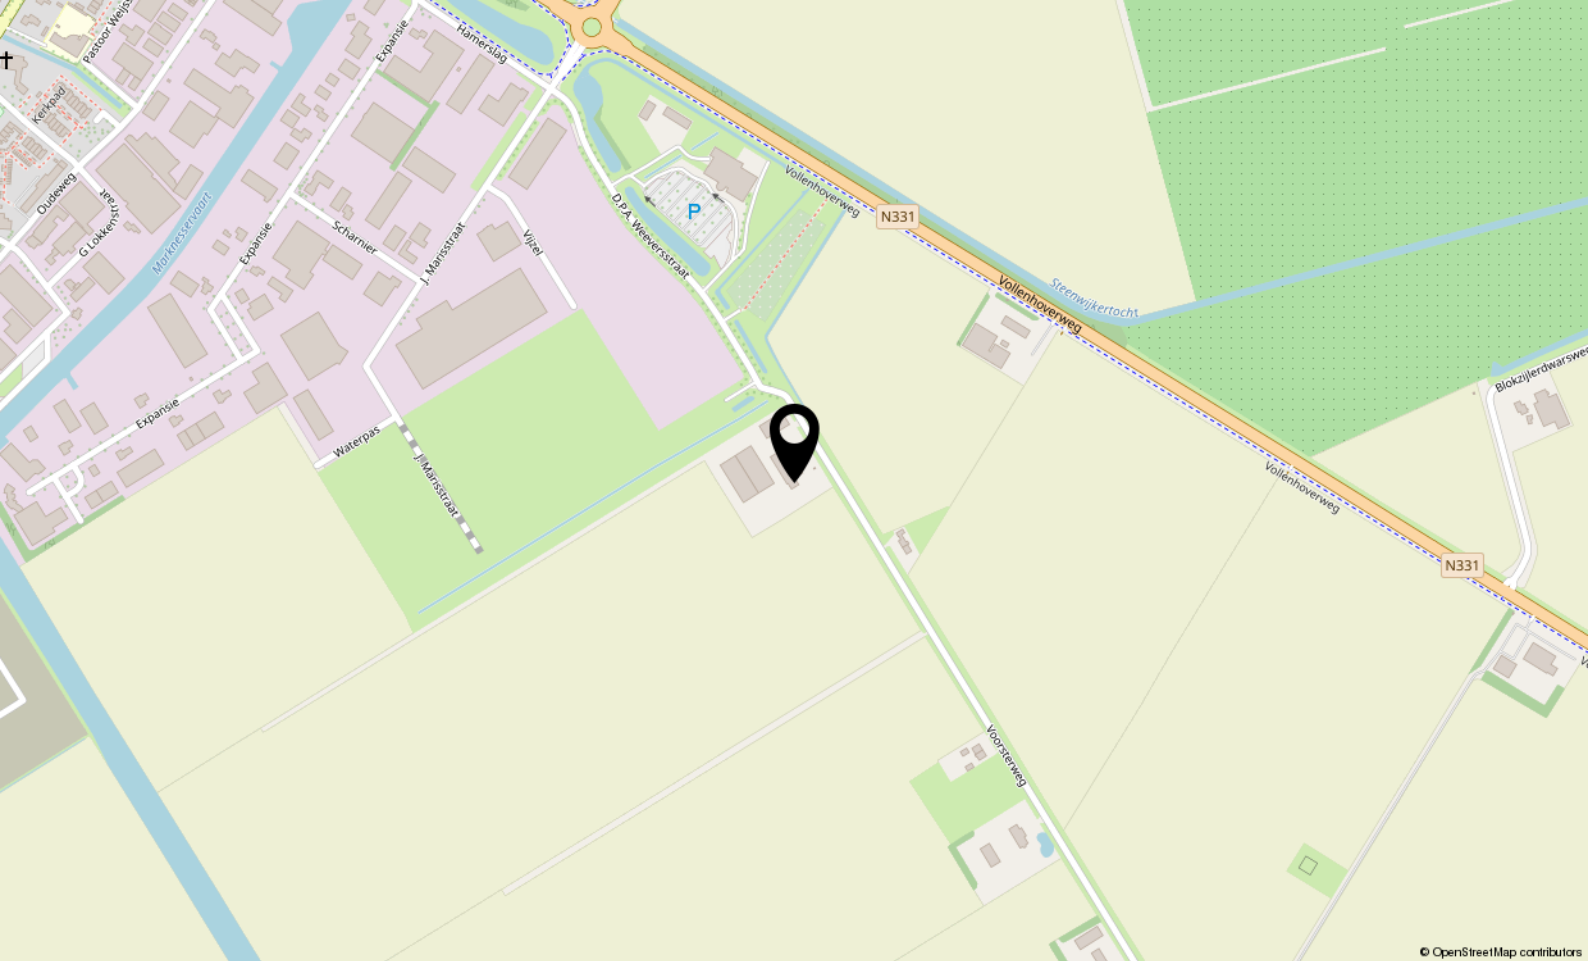

© OpenStreetMap contributors

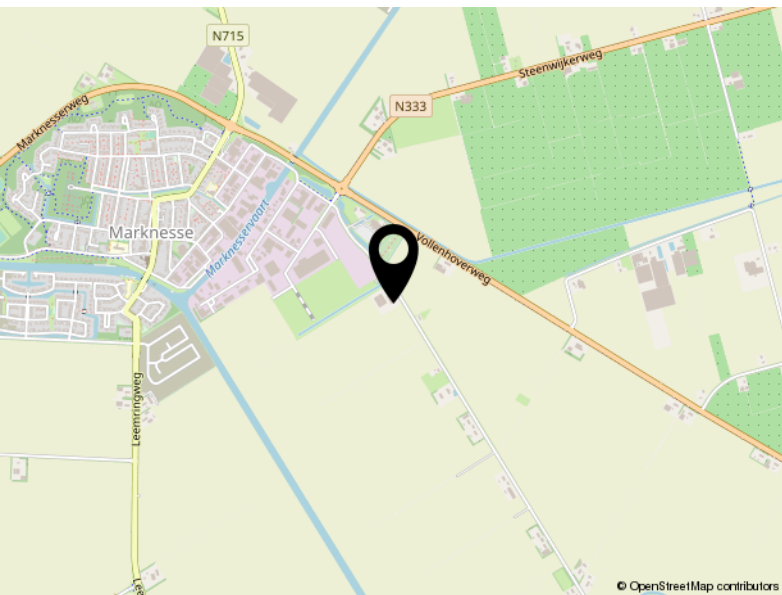

© OpenStreetMap contributors

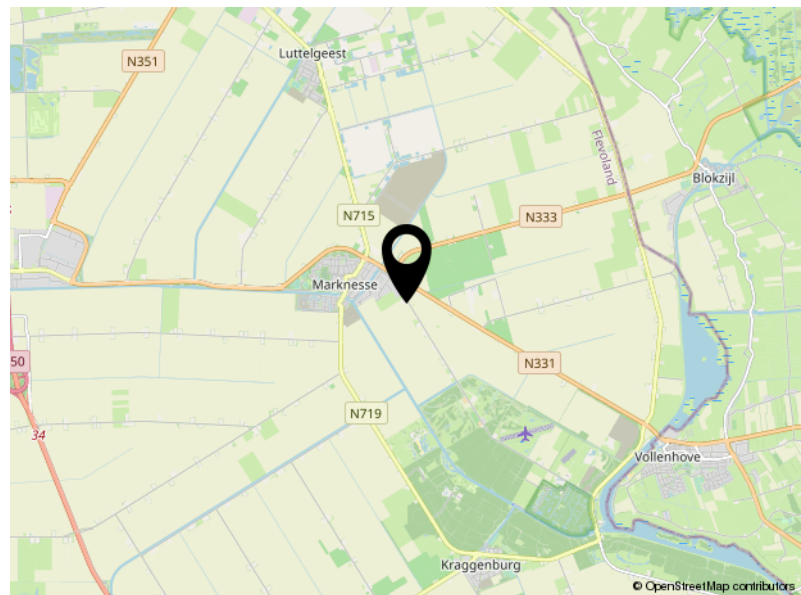

© OpenStreetMap contributors

Locatie

VOORSTERWEG 4

Marknesse



MASTEBROEK

MAKELAARDIJ

Koningin Julianastraat 9
8302 CC Emmeloord

0527-620963
han@mastebroekmakelaardij.nl
mastebroekmakelaardij.nl