

voor jou?



De Gearen 11 Makkum

Vraagprijs € 598.000 K.K.



Omschrijving

Soms ligt de schoonheid verborgen en moet je niet alleen kijken, maar ook echt zien. Aan de Oude Melkvaart ligt namelijk een kneiter van een vrijstaande woning, met een verscholen extra verblijfsruimte. Wat gelijk opvalt aan de voorzijde van de woning is de royale parkeergelegenheid op de 22 meter diepe oprit, een extra garage en de mooie geglazuurde dakpannen.

En dan zie je aan de achterzijde pas hoeveel extra ruimte er is! Een zonnige achtertuin op het zuiden van maar liefst 13 meter diep en 25 meter breed. Een heerlijke plek, zo aan het water. Het is geen doorgaand vaarwater, maar je kunt er wel lekker spelevaren en natuurlijk vissen.

Via de ruime hal met toilet kom je in de L-vormige woonkamer. Met een houten vloer, een houtkachel en een schuifpui naar de tuin. Het is er lekker licht dankzij de zijramen. De halfopen keuken is voorzien van diverse inbouwapparatuur en een grote voorraadkast. In de bijkeuken, met de wasmachineaansluiting, staat de zonneboiler. Er zijn maar liefst 6 zonnecollectoren, 54 zonnepanelen en een warmtepomp! Je loopt zo door naar de dubbele, grote garage.

En dan heb je in de aanbouw ook nog een extra zitkamer met een klein keukenblok, een slaapkamer en een badkamer met douche, wastafelmeubel en wandcloset.

Op de verdieping kom je via de overloop bij vier ruime slaapkamers, allemaal met inbouwkasten en rolluiken. De badkamer heeft een sauna, whirlpool, luxe douche, wastafelmeubel en een wandcloset. Via een vlizotrap bereik je een dubbele zolderruimte.

Nou, verrassend hè? Is jouw hart ook al gestolen door deze parel aan het water? Maak dan snel een afspraak voor een bezichtiging. Tot dan!

Exoneratiebeding

De informatie is met grote zorgvuldigheid samengesteld. Desondanks aanvaardt de verkoper noch Hilbert Makelaardij enige aansprakelijkheid voor de onjuistheid van gegevens. De koper kan aan de inhoud van de vermelde informatie geen enkel recht ontlenen. Hij dient zelf onderzoek te plegen naar alle aspecten van de woning die voor hem van belang zijn.

Kenmerken

Overdracht

Vraagprijs	€ 598.000,- k.k.
Aanvaarding	In overleg

Bouw

Type object	Woonhuis, villa, vrijstaande woning
Soort bouw	Bestaande bouw
Bouwperiode	1995
Dakbedekking	Bitumen Dakpannen
Type dak	Samengesteld
Keurmerken	Energie prestatie advies
Isolatievormen	Dakisolatie Dubbel glas Muurisolatie Vloerisolatie Volledig geïsoleerd

Oppervlaktes en inhoud

Perceeloppervlakte	747 m ²
Gebruiksoppervlakte wonen	180 m ²
Inhoud	895 m ³
Oppervlakte overige inpandige ruimten	61 m ²
Oppervlakte externe bergruimte	13 m ²
Oppervlakte gebouwgebonden buitenruimte	3 m ²

Indeling

Aantal bouwlagen	3
Aantal kamers	7 (waarvan 5 slaapkamers)
Aantal badkamers	2

Locatie

Ligging	Aan water Beschutte ligging In woonwijk Nabij openbaar vervoer Nabij school
---------	---

Tuin


Kenmerken

Type	Voortuin
Oriëntering	West
Staat	Goed onderhouden
Tuin 2 - Type	Achtertuint
Tuin 2 - Hoofdtuin	Ja
Tuin 2 - Oriëntering	Zuiden
Tuin 2 - Heeft een achterom	Ja
Tuin 2 - Staat	Goed onderhouden
Energieverbruik	
Energietabel	A
CV ketel	
CV ketel	Nefit
Warmtebron	Gas
Combiketel	Ja
Eigendom	Eigendom
Uitrusting	
Aantal parkeerplaatsen	6
Aantal overdekte parkeerplaatsen	2
Warm water	CV-ketel Zonneboiler Zonnecollectoren
Verwarmingssysteem	Centrale verwarming Houtkachel Warmtepomp
Parkeergelegenheid	Inpandige garage
Heeft kabel-tv	Ja
Heeft een rookkanaal	Ja
Glasvezelaansluiting aanwezig	Ja
Tuin aanwezig	Ja
Heeft een garage	Ja
Beschikt over een internetverbinding	Ja
Heeft een jacuzzi	Ja
Heeft een sauna	Ja
Heeft schuur/berging	Ja
Heeft een schuifpui	Ja

Kenmerken

Heeft een stoomcabine	Ja
Heeft zonnecollectoren	Ja
Kadastrale gegevens	
Eigendom	Eigen grond



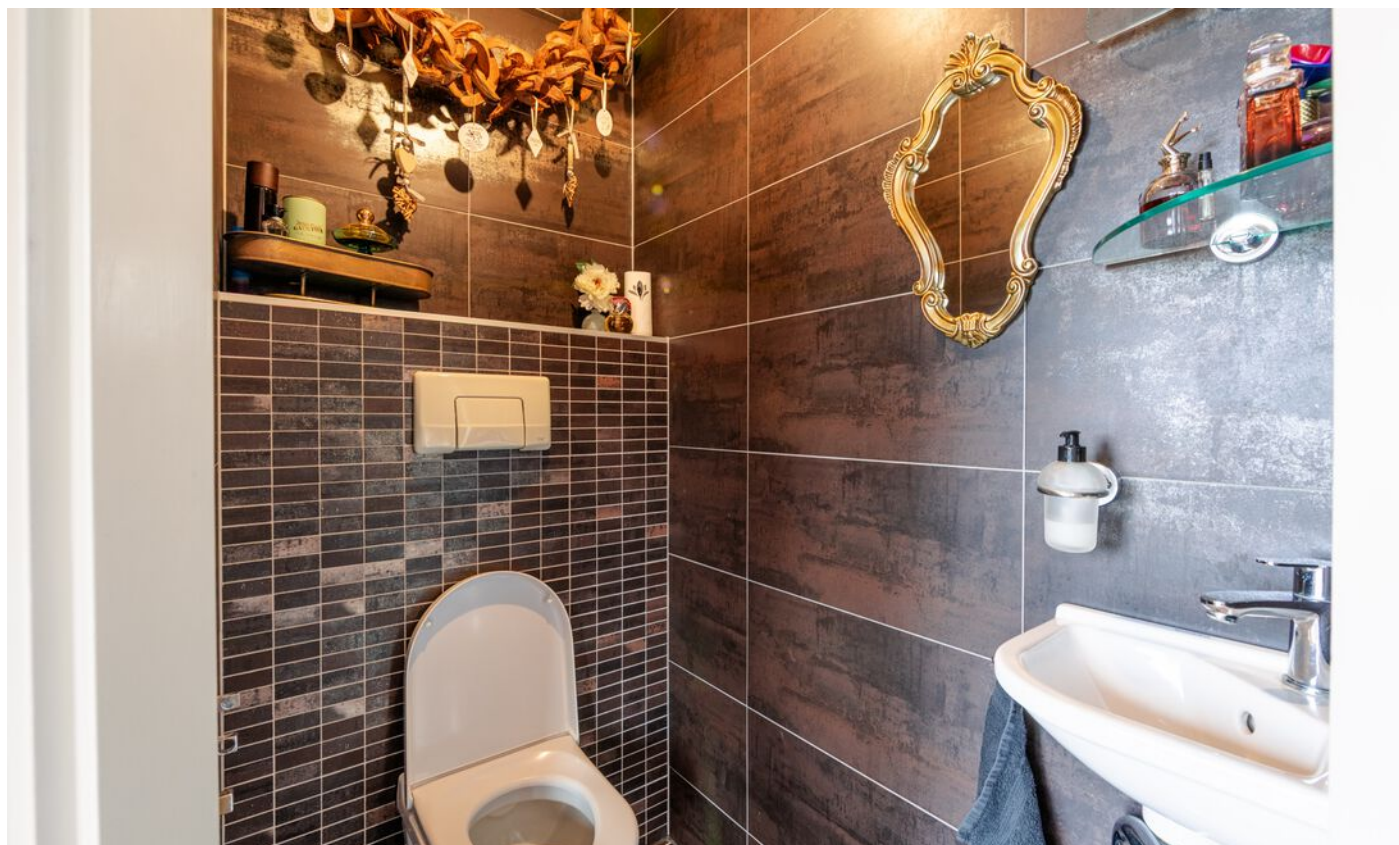










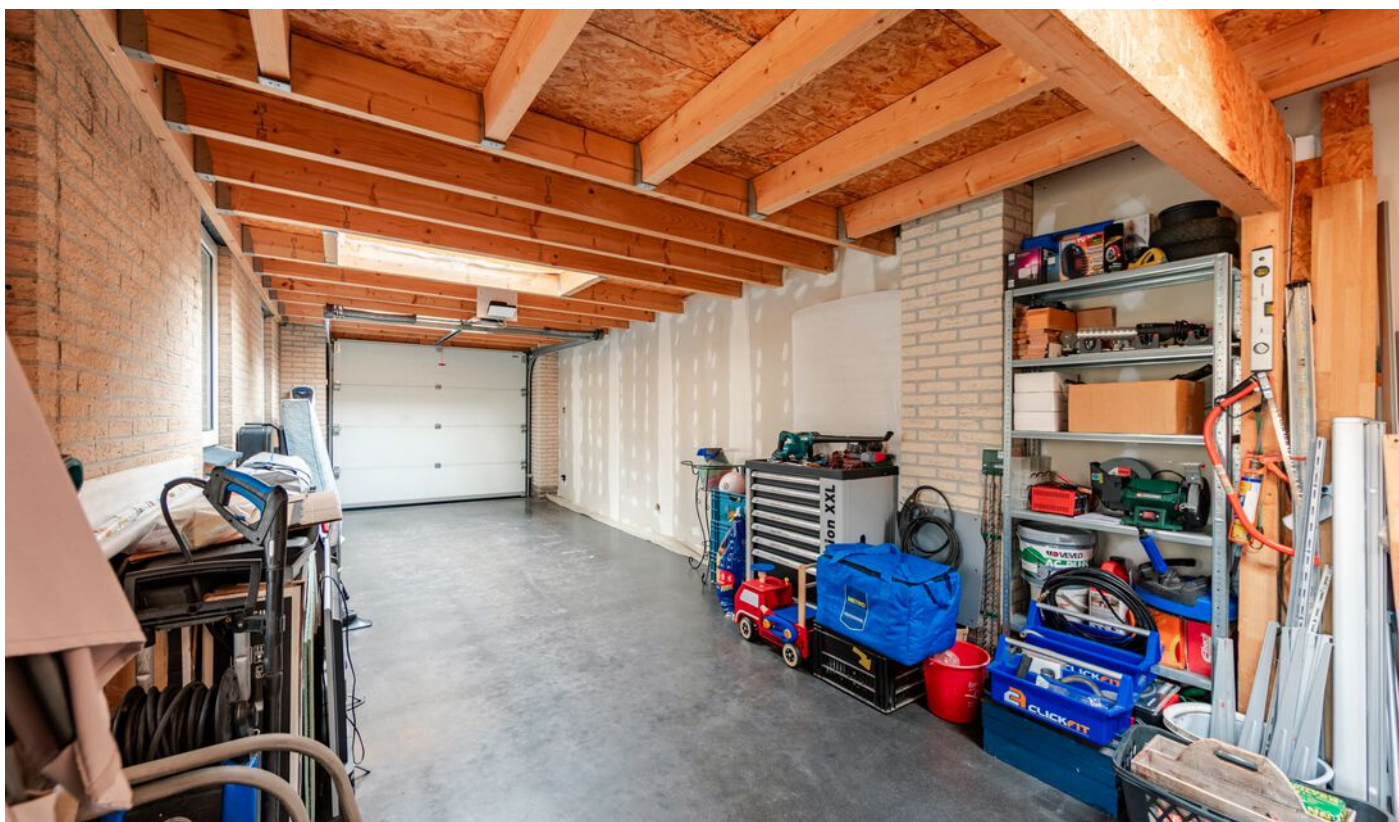












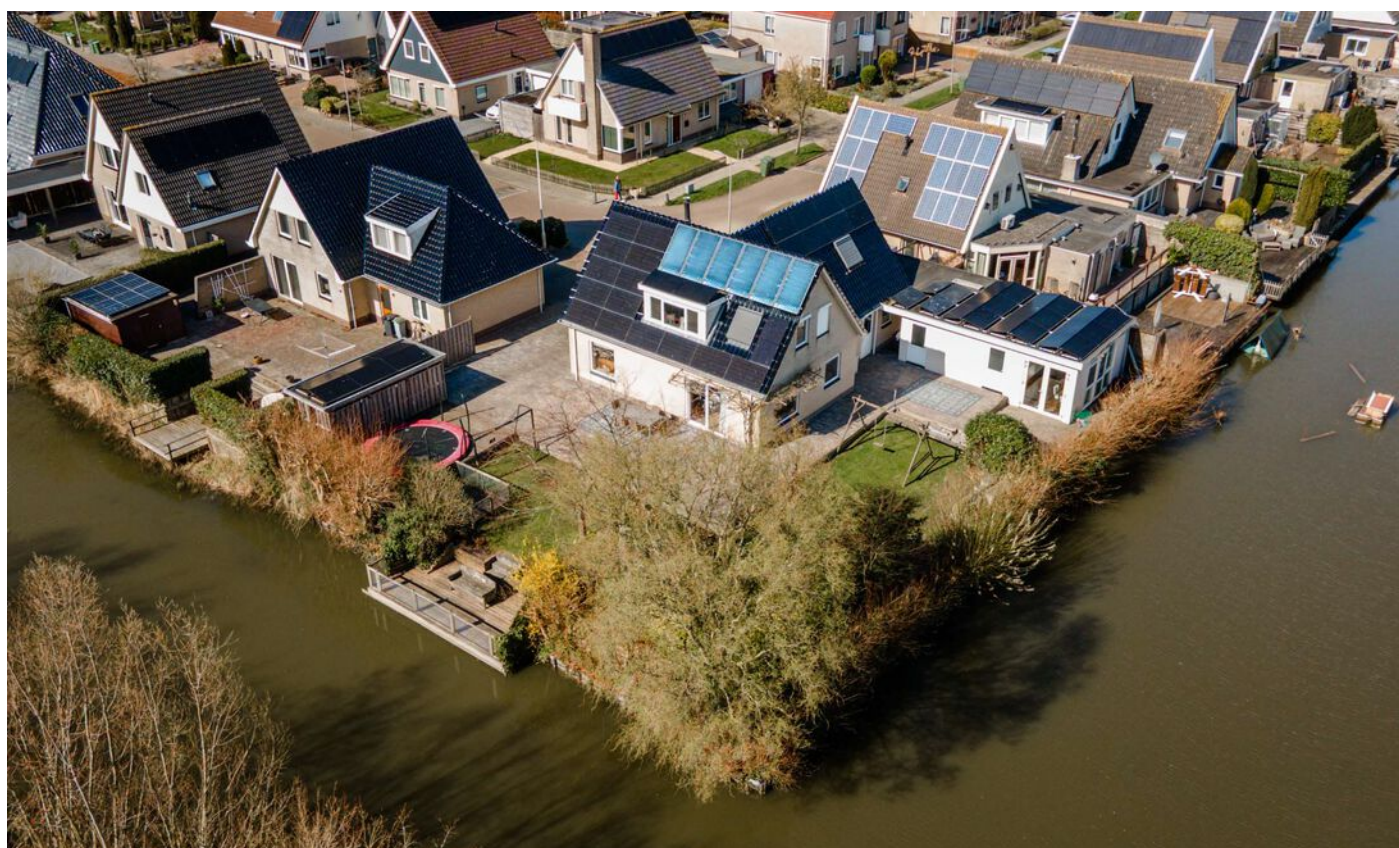

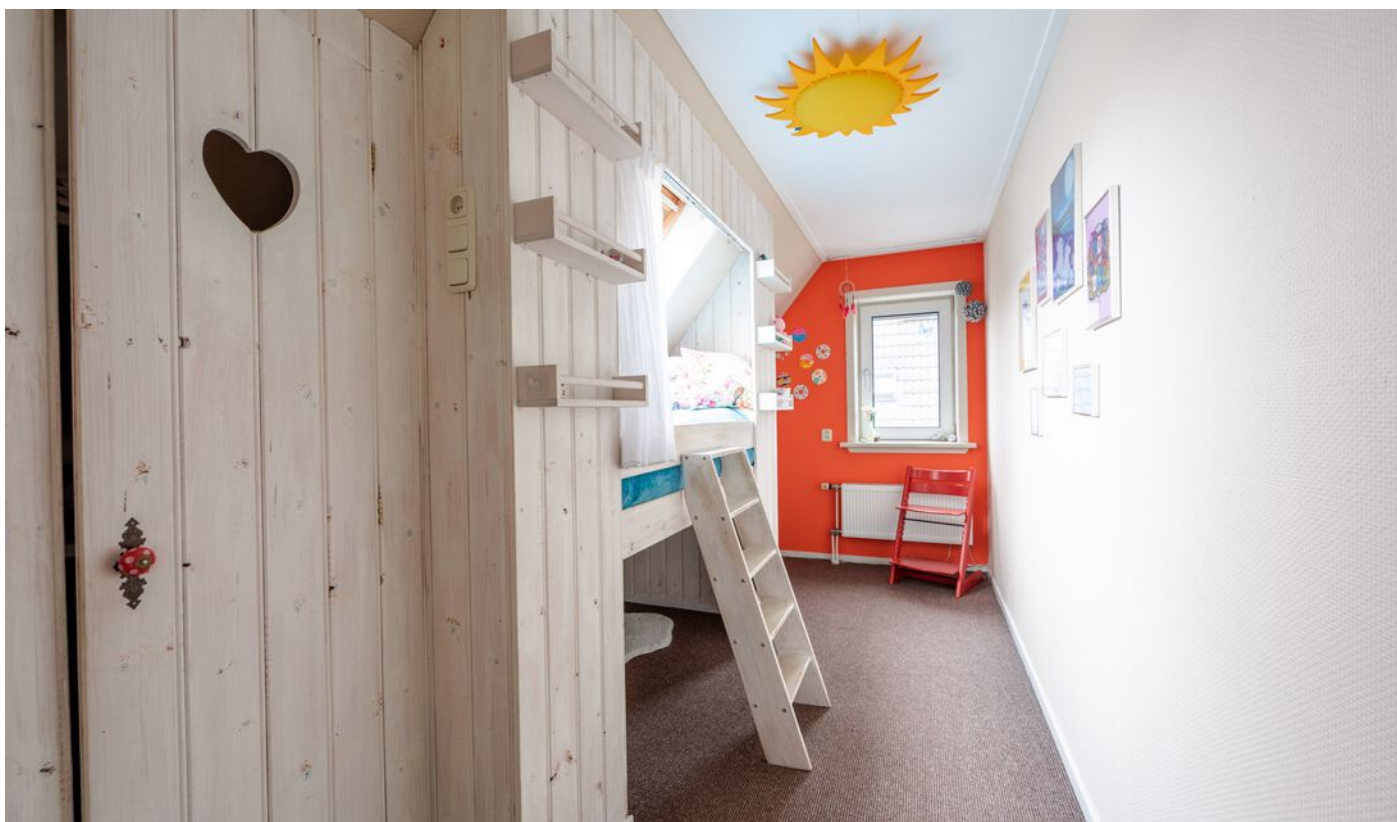





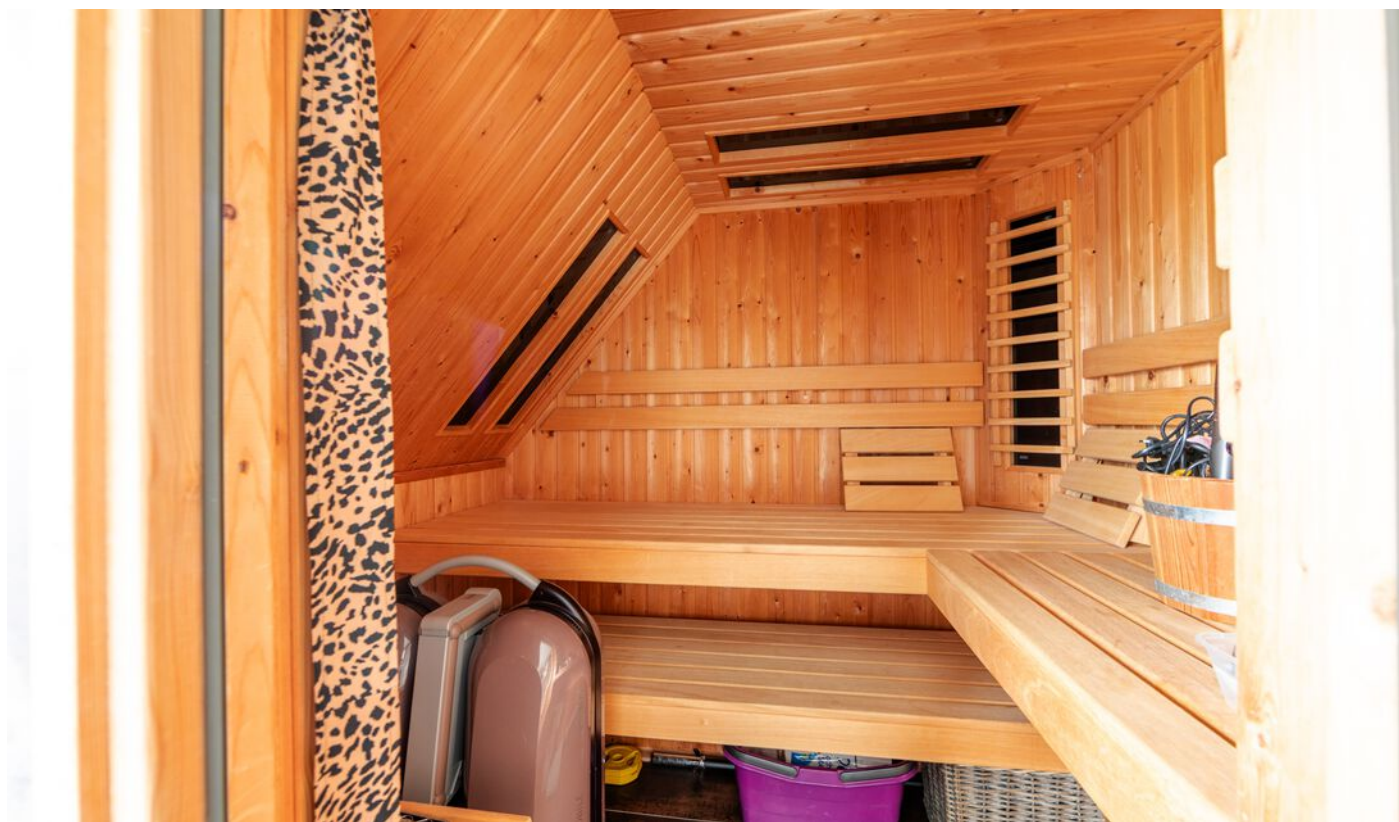



Bekijk deze woningvideo online!



De Gearen II, Makkum



Scan deze code
en bekijk de woningvideo
op je mobiel!



Plattegrond




Aan de plattegronden kunnen geen rechten worden ontleend.
© 2008 www.abbe.nl

Plattegrond




Aan de plattegronden kunnen geen rechten worden ontleend
© Zibber www.zibber.nl

Plattegrond

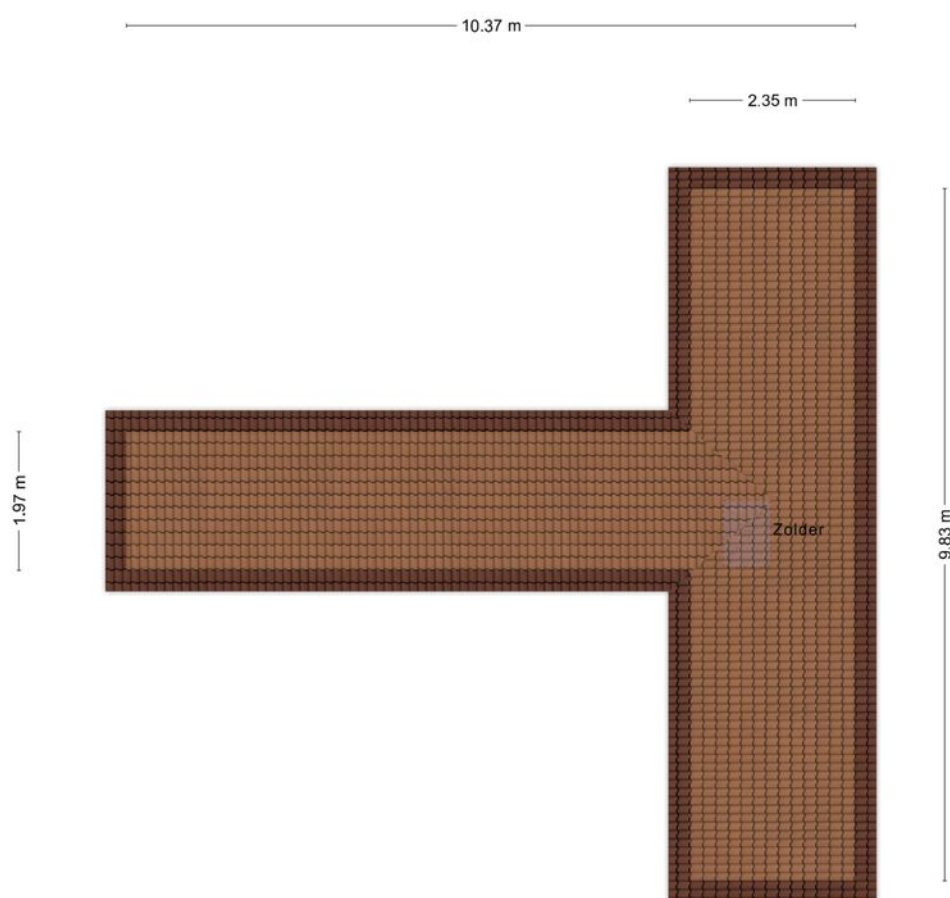

Aan de plattegronden kunnen geen rechten worden ontleend
© Zibber www.zibber.nl

Plattegrond

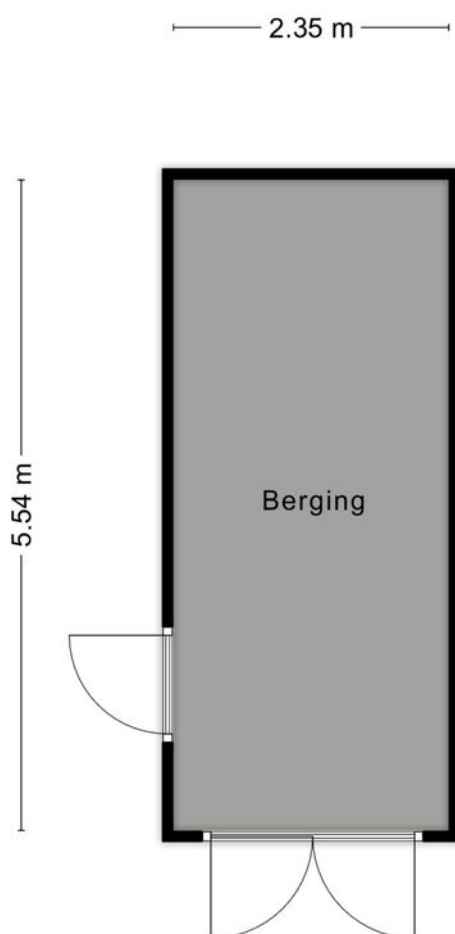

Aan de plattegronden kunnen geen rechten worden ontleend
© Zibber www.zibber.nl

Plattegrond




Aan de plattegronden kunnen geen rechten worden ontleend.
© Zilver wonen 2018-19

Plattegrond




Plattegrond

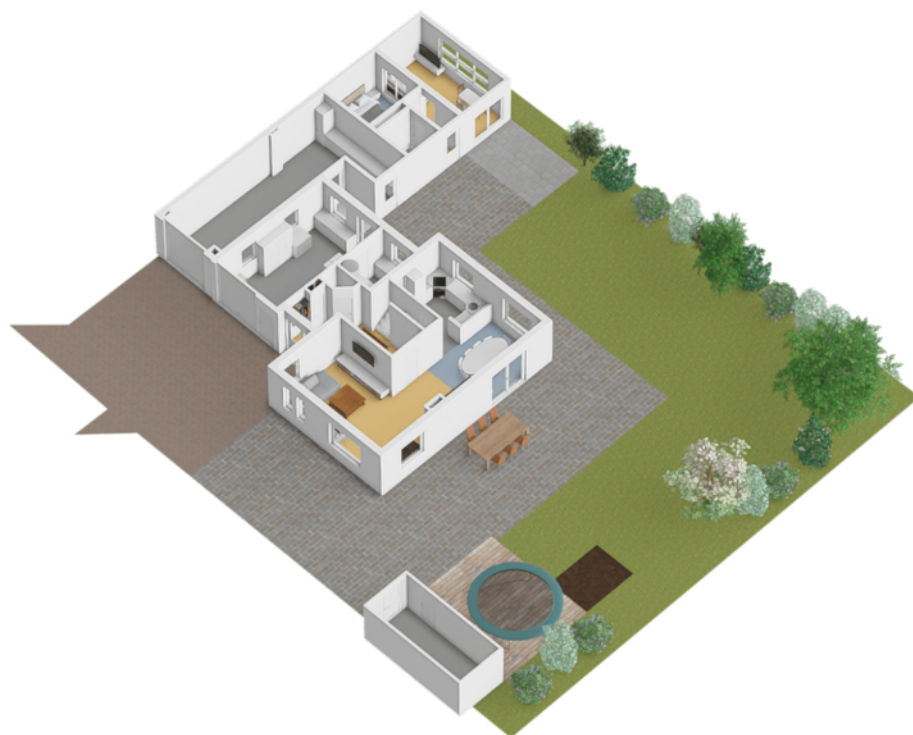


Plattegrond



Plattegrond

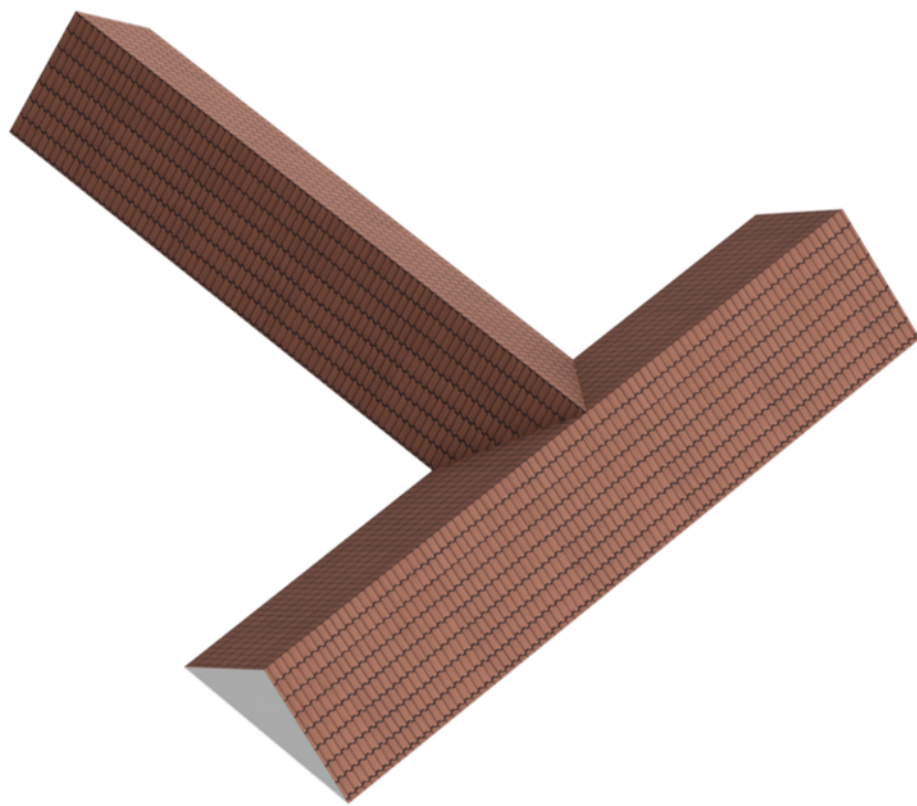

Plattegrond

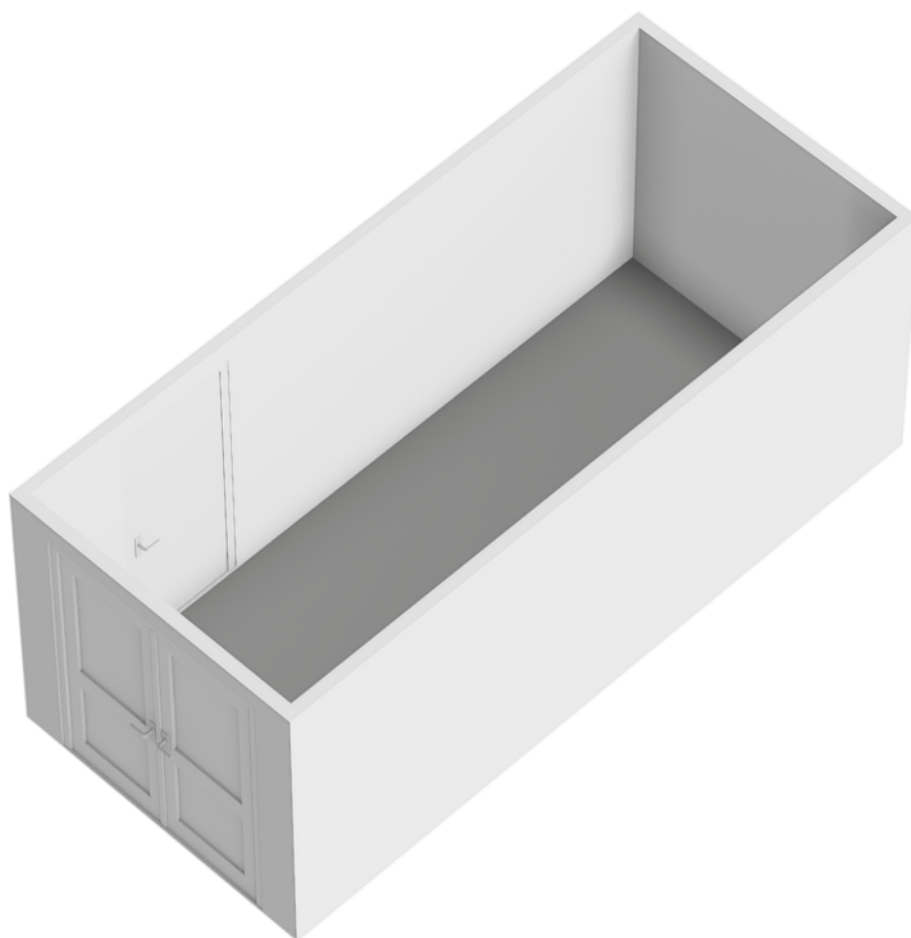

LIJST VAN ZAKEN, BEHORENDE BIJ

LIJST VAN ZAKEN, BEHORENDE BIJ

OBJECT :

DATUM :

Deze lijst van zaken is bedoeld om aan te geven welke zaken er al dan niet in de woning achterblijven. Bij onduidelijkheid of wanneer hier geen afspraken over gemaakt worden, dan houdt dat in dat de betreffende zaak niet in de woning achterblijft en door de verkoper mee wordt genomen.

	Blijft achter	Gaat mee	Kan worden overgenomen	N.v.t.
--	---------------	----------	------------------------	--------

BUITEN

Tuinaanleg/bestrating/beplanting	☐	☐	☐	☐
Buitenverlichting	☐	☐	☐	☐
Tijd- of schemerschakelaar / Bewegingsmelder	☐	☐	☐	☐
Tuinhuis/buitenberging	☐	☐	☐	☐
Vijver	☐	☐	☐	☐
Broeikas	☐	☐	☐	☐
Vlaggenmast	☐	☐	☐	☐
Zonnepanelen	☐	☐	☐	☐
Vul evt. andere zaken in	☐	☐	☐	☐

WONING

Alarminstallatie	☐	☐	☐	☐
Schotel/antenne	☐	☐	☐	☐
Brievenbus	☐	☐	☐	☐
(Voordeur)bel	☐	☐	☐	☐
Rookmelders	☐	☐	☐	☐

Lijst van zaken, behorende bij

Deze lijst van zaken mag uitsluitend gebruikt worden door leden van Vereniging VBO. Copyright VBO 2022, versie 2022_1.

Naam kantoor:

Paraaf verkoper:

Paraaf koper:

Object:

	Blijft achter	Gaat mee	Kan worden overgenomen	N.v.t.
--	---------------	----------	------------------------	--------

WONING

Veiligheidssloten en overige inbraakpreventie	☐	☐	☐	☐
Screens Vul in: 'voor' of 'achter'	☐	☐	☐	☐
Vul in op welke etage(s)				
Rolluiken/zonwering buiten Vul in: 'voor' of 'achter'	☐	☐	☐	☐
Zonwering binnen Vul in: 'voor' of 'achter'	☐	☐	☐	☐
Vul in op welke etage(s)				
Vliegenhorren	☐	☐	☐	☐
Vul evt. andere zaken in	☐	☐	☐	☐

RAAMDECORATIE, TE WETEN

Gordijnrails Vul in op welke etage(s)	☐	☐	☐	☐
Gordijnen Vul in op welke etage(s)	☐	☐	☐	☐
Rolgordijnen Vul in op welke etage(s)	☐	☐	☐	☐
Vitrages Vul in op welke etage(s)	☐	☐	☐	☐
Jaloezieën / lamellen Vul in op welke etage(s)	☐	☐	☐	☐
Vul evt. andere zaken in	☐	☐	☐	☐

VLOERDECORATIE, TE WETEN

Vloerbedekking / linoleum Vul in op welke etage(s)	☐	☐	☐	☐
parketvloer/laminaat Vul in op welke etage(s)	☐	☐	☐	☐
Vul evt. andere zaken in	☐	☐	☐	☐

Lijst van zaken, behorende bij

Deze lijst van zaken mag uitsluitend gebruikt worden door leden van Vereniging VBO. Copyright VBO 2022, versie 2022_1.

Naam kantoor:

Paraaf verkoper:

Paraaf koper:

Object:

	Blijft achter	Gaat mee	Kan worden overgenomen	N.v.t.
--	---------------	----------	------------------------	--------

WARMWATERVEROORZIENING / CV

CV met toebehoren	☐	☐	☐	☐
Close-in boiler	☐	☐	☐	☐
Geiser	☐	☐	☐	☐
Thermostaat	☐	☐	☐	☐
Mechanische ventilatie/luchtbehandeling	☐	☐	☐	☐
Airconditioning	☐	☐	☐	☐
Kokend waterkraan	☐	☐	☐	☐
Vul evt. andere zaken in	☐	☐	☐	☐

OPEN HAARD, HOUTKACHEL

Voorzet) open haard Vul in: 'met' of 'zonder' toebehoren	☐	☐	☐	☐
Allesbrander	☐	☐	☐	☐
Kachels	☐	☐	☐	☐
Vul evt. andere zaken in	☐	☐	☐	☐

KEUKEN (INBOUW)APPARATUUR, TE WETEN:

Keukenmeubel	☐	☐	☐	☐
(Combi)magnetron	☐	☐	☐	☐
Gaskookplaat / keramische plaat / inductie / fornuis	☐	☐	☐	☐
Oven	☐	☐	☐	☐
Vaatwasser	☐	☐	☐	☐
Afzuigkap / schouw	☐	☐	☐	☐
Koelkast / vrieskast	☐	☐	☐	☐

Lijst van zaken, behorende bij

Deze lijst van zaken mag uitsluitend gebruikt worden door leden van Vereniging VBO. Copyright VBO 2022, versie 2022_1.

Naam kantoor:

Paraaf verkoper:

Paraaf koper:

Object:

	Blijft achter	Gaat mee	Kan worden overgenomen	N.v.t.
--	---------------	----------	------------------------	--------

KEUKEN (INBOUW)APPARATUUR, TE WETEN:

Wasmachine	☐	☐	☐	☐
Wasdroger	☐	☐	☐	☐
Vul evt. andere zaken in	☐	☐	☐	☐

VERLICHTING, TE WETEN:

Inbouwverlichting / dimmers	☐	☐	☐	☐
Opbouwverlichting	☐	☐	☐	☐
Vul evt. andere zaken in	☐	☐	☐	☐

(LOSSE) KASTEN, LEGPLANKEN, TE WETEN:

Losse kast(en)	☐	☐	☐	☐
Boeken/legplanken	☐	☐	☐	☐
Werkbank in schuur / garage	☐	☐	☐	☐
Vast bureau	☐	☐	☐	☐
Spiegelwanden	☐	☐	☐	☐
Vul evt. andere zaken in	☐	☐	☐	☐

SANITAIRE VOORZIENINGEN

Badkameraccessoires	☐	☐	☐	☐
Wastafel(s)	☐	☐	☐	☐
Toiletaccessoires	☐	☐	☐	☐
Veiligheidsschakelaar wasautomaat	☐	☐	☐	☐
Waterslot wasautomaat	☐	☐	☐	☐
Sauna Vul in: 'met' of 'zonder' toebehoren	☐	☐	☐	☐
Vul evt. andere zaken in	☐	☐	☐	☐

Lijst van zaken, behorende bij

Deze lijst van zaken mag uitsluitend gebruikt worden door leden van Vereniging VBO. Copyright VBO 2022, versie 2022_1.

Naam kantoor:

Paraaf verkoper:

Paraaf koper:

Object:

	Blijft achter	Gaat mee	Kan worden overgenomen	N.v.t.
--	---------------	----------	------------------------	--------

TELEFOONTOESTEL /-INSTALLATIE

Telefoon toestellen	☐	☐	☐	☐
Telefoon installatie	☐	☐	☐	☐
Vul evt. andere zaken in	☐	☐	☐	☐

VOORZETRAMEN / RADIATORFOLIE ETC., TE WETEN:

Radiatorafwerking	☐	☐	☐	☐
Voorzetramen	☐	☐	☐	☐
Isolatievoorzieningen	☐	☐	☐	☐
Vul evt. andere zaken in	☐	☐	☐	☐

OVERIGE ZAKEN, TE WETEN:

Schilderijophangstelsysteem	☐	☐	☐	☐
Vul evt. andere zaken in	☐	☐	☐	☐
Vul evt. andere zaken in	☐	☐	☐	☐
Voor akkoord:
De verkoper(s)

Voor akkoord:
De koper(s)

Naam :

Plaats :

Datum :

Naam :

Plaats :

Datum :

Lijst van zaken, behorende bij

Deze lijst van zaken mag uitsluitend gebruikt worden door leden van Vereniging VBO. Copyright VBO 2022, versie 2022_1.

Naam kantoor:

Object:

Paraaf verkoper:

Paraaf koper:

Kadastrale kaart

Kadastrale kaart

Uw referentie: HMO



12345

25

Vastgestelde kadastrale grens

Voorlopige kadastrale grens

Administratieve kadastrale grens

Bebouwing

Voor een eensluidend uittreksel, geleverd op 16 oktober 2024

De bewaarder van het kadaster en de openbare registers

Schaal 1: 500

Kadastrale gemeente

Sectie

Perceel

Makkum

A

5926

kadaster





Aan dit uittreksel kunnen geen betrouwbare maten worden ontleend.

De Dienst voor het kadaster en de openbare registers behoudt zich de intellectuele eigendomsrechten voor, waaronder het auteursrecht en het databankenrecht.



Locatie

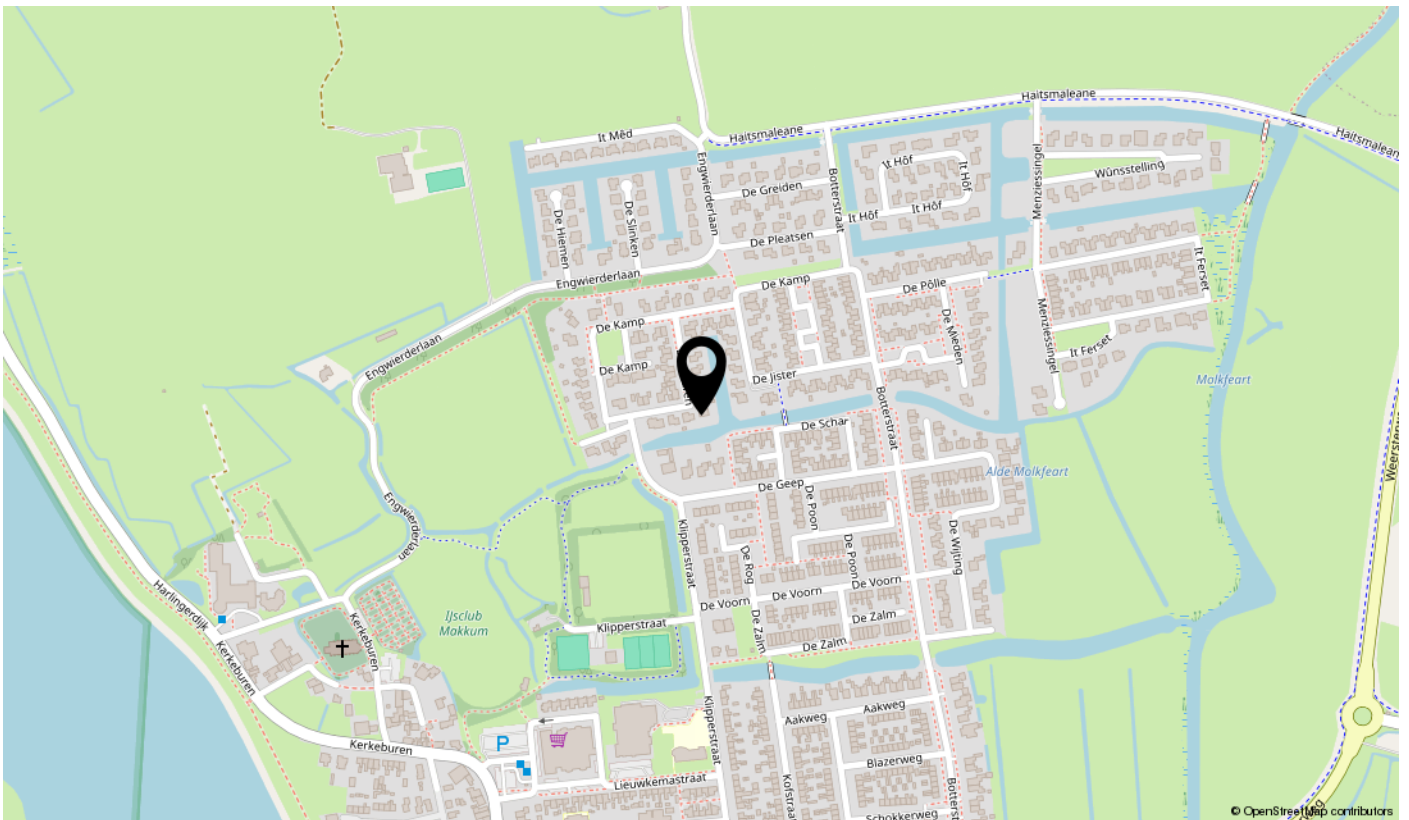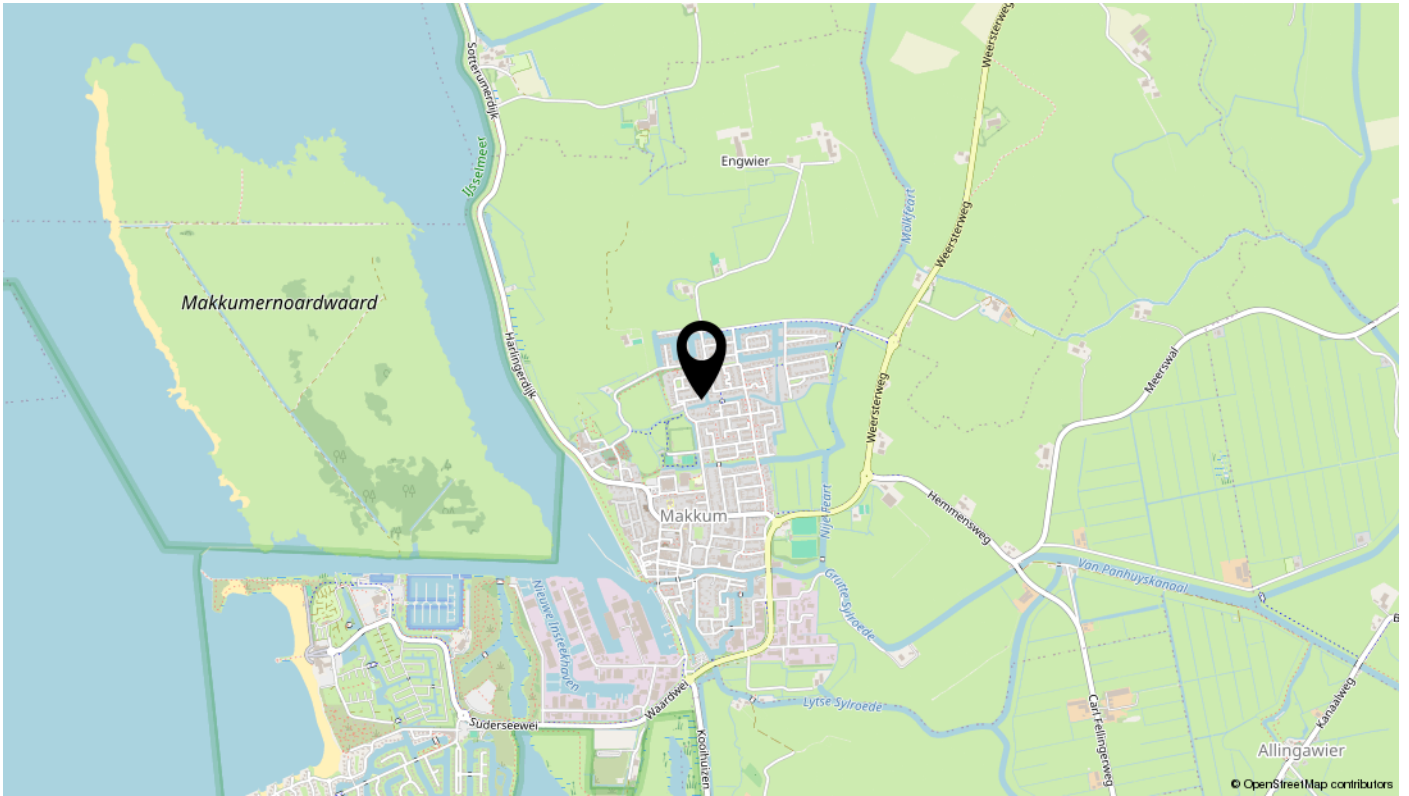

interesse

in deze mooie woning?



Hilbert
Makelaardij