

voor jou?



Tynjestrjitte 10

Parrega

Vraagprijs € 400.000 K.K.



Omschrijving

Achter de Workummertrekvaart ligt een hele leuke, gerenoveerde vrijstaande woning in een dorp dat leeft. Er is een basisschool en een sporthal en er zijn verschillende sportverenigingen. Op fietsafstand van Bolsward en Workum. Je zit zo op de A7 en binnen een uur ben je bij Amsterdam, Groningen of Zwolle.

Wat gelijk opvalt aan de voorzijde is de enorme voortuin. 10 meter diep en 17 meter breed. Met een ruime oprit naar de garage, waar je wel twee auto's kunt parkeren. Op het dak liggen 18 zonnepanelen. Ook aan de achterzijde heb je een beschutte tuin van wel 17 meter breed, heerlijk op de zon. Met een overkapping en een prachtig ruim uitzicht.

Via de hal met de bijkeuken kom je in de vernieuwde halfopen keuken met inbouwapparatuur. De L-vormige woonkamer heeft een sfeervolle houtkachel en HR++ dubbel glas. Ook boven is alles voorzien van dubbel glas en zijn de wanden geïsoleerd.

Op de verdieping heb je een overloop met vide. Er zijn in totaal drie slaapkamers, waarvan één met een inloopkast. De badkamer is van 2021 en heeft een ligbad, inloopdouche, dubbele wastafelmeubel en een wandcloset. Op de overloop is er ook nog een bergkast met een nieuwe cv-installatie en een doorgang naar de bergzolder, waar je je spullen kwijt kunt.

Wat een leuke woning hè! En dan ook nog eens met een heleboel woningverbeteringen en op een leuke plek in een levendig dorp. Wil je het zelf komen zien en beleven? Maak dan snel een afspraak, tot dan!

Exoneratiebeding

De informatie is met grote zorgvuldigheid samengesteld. Desondanks aanvaardt de verkoper noch Hilbert Makelaardij enige aansprakelijkheid voor de onjuistheid van gegevens.

De koper kan aan de inhoud van de vermelde informatie geen enkel recht ontlenen. Hij dient zelf onderzoek te plegen naar alle aspecten van de woning die voor hem van belang zijn.

Kenmerken

Overdracht

Vraagprijs	€ 400.000,- k.k.
Aanvaarding	In overleg

Bouw

Type object	Woonhuis, eengezinswoning, vrijstaande woning
Soort bouw	Bestaande bouw
Bouwperiode	1972
Dakbedekking	Bitumen Dakpannen
Type dak	Zadeldak
Keurmerken	Energie prestatie advies
Isolatievormen	Dakisolatie Dubbel glas Muurisolatie

Oppervlaktes en inhoud

Perceeloppervlakte	355 m ²
Gebruiksoppervlakte wonen	127 m ²
Inhoud	595 m ³
Oppervlakte overige inpandige ruimten	33 m ²
Oppervlakte gebouwgebonden buitenruimte	22 m ²

Indeling

Aantal bouwlagen	3
Aantal kamers	4 (waarvan 3 slaapkamers)
Aantal badkamers	1

Locatie

Ligging	Beschutte ligging In woonwijk Nabij openbaar vervoer Nabij school
---------	--

Tuin

Type	Voortuin
Oriëntering	West
Staat	Goed onderhouden

Kenmerken

Tuin 2 - Type	Achtertuint
Tuin 2 - Hoofdtuin	Ja
Tuin 2 - Oriëntering	Oosten
Tuin 2 - Heeft een achterom	Ja
Tuin 2 - Staat	Goed onderhouden

Energieverbruik	
Energie ­ label	A

CV ketel	
CV ketel	Intergas
Warmtebron	Gas
Bouwjaar	2024
Combiketel	Ja

Uitrusting	
Aantal parkeerplaatsen	4
Aantal overdekte parkeerplaatsen	2
Warm water	CV-ketel
Verwarmingssysteem	Centrale verwarming Houtkachel
Parkeergelegenheid	Vrijstaande stenen garage
Heeft kabel-tv	Ja
Tuin aanwezig	Ja
Heeft een garage	Ja
Beschikt over een internetverbinding	Ja

Kadastrale gegevens	
Eigendom	Eigen grond







































Bekijk deze woningvideo online!




Tynjestrjitte 10, Parrega



Scan deze code
en bekijk de woningvideo
op je mobiel!



Plattegrond

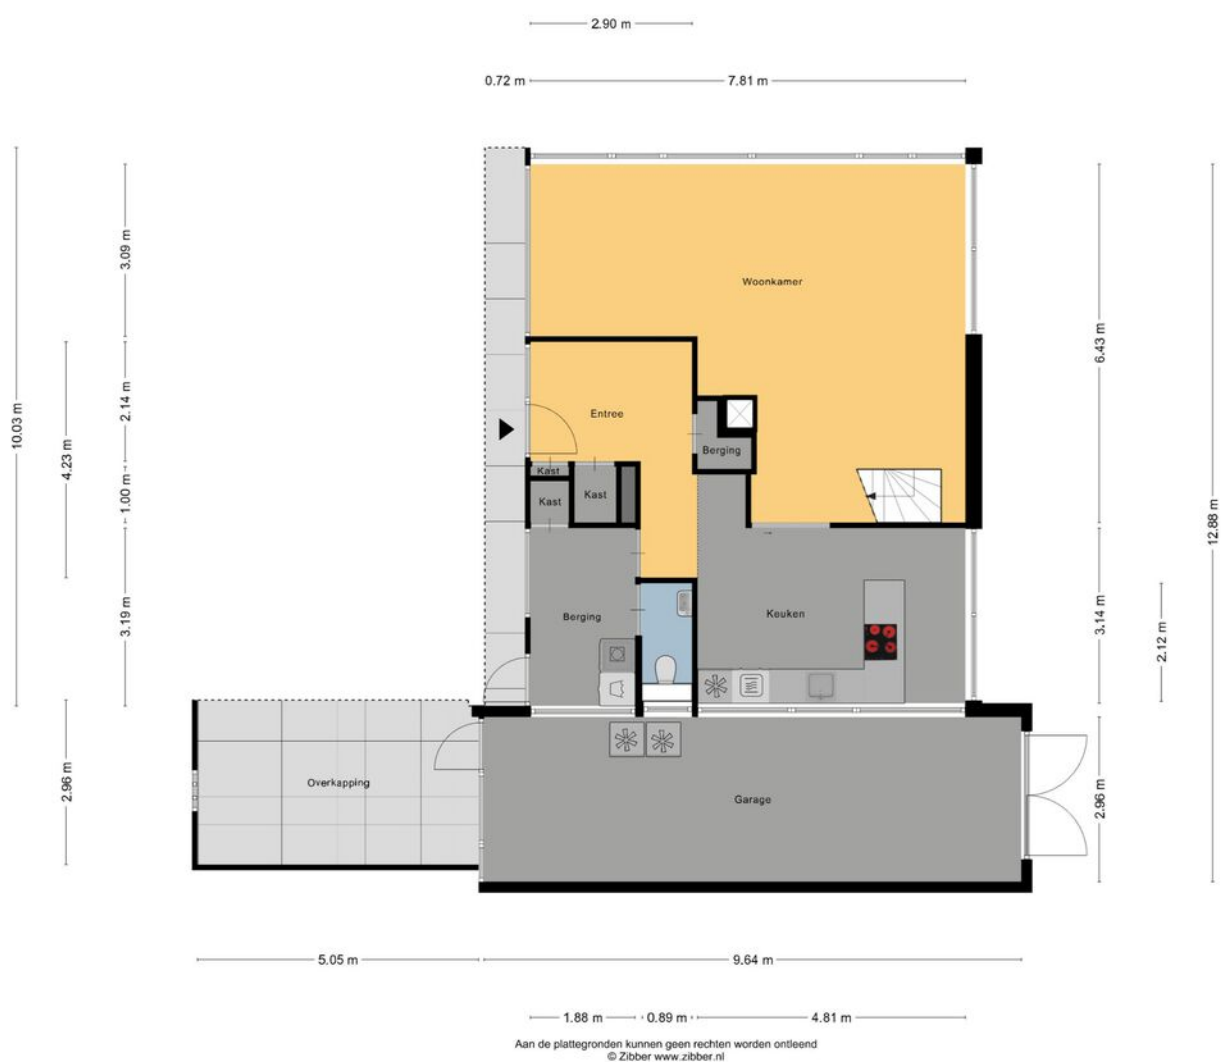


Plattegrond



Aan de plattegronden kunnen geen rechten worden ontleend
© Zibber www.zibber.nl

Plattegrond

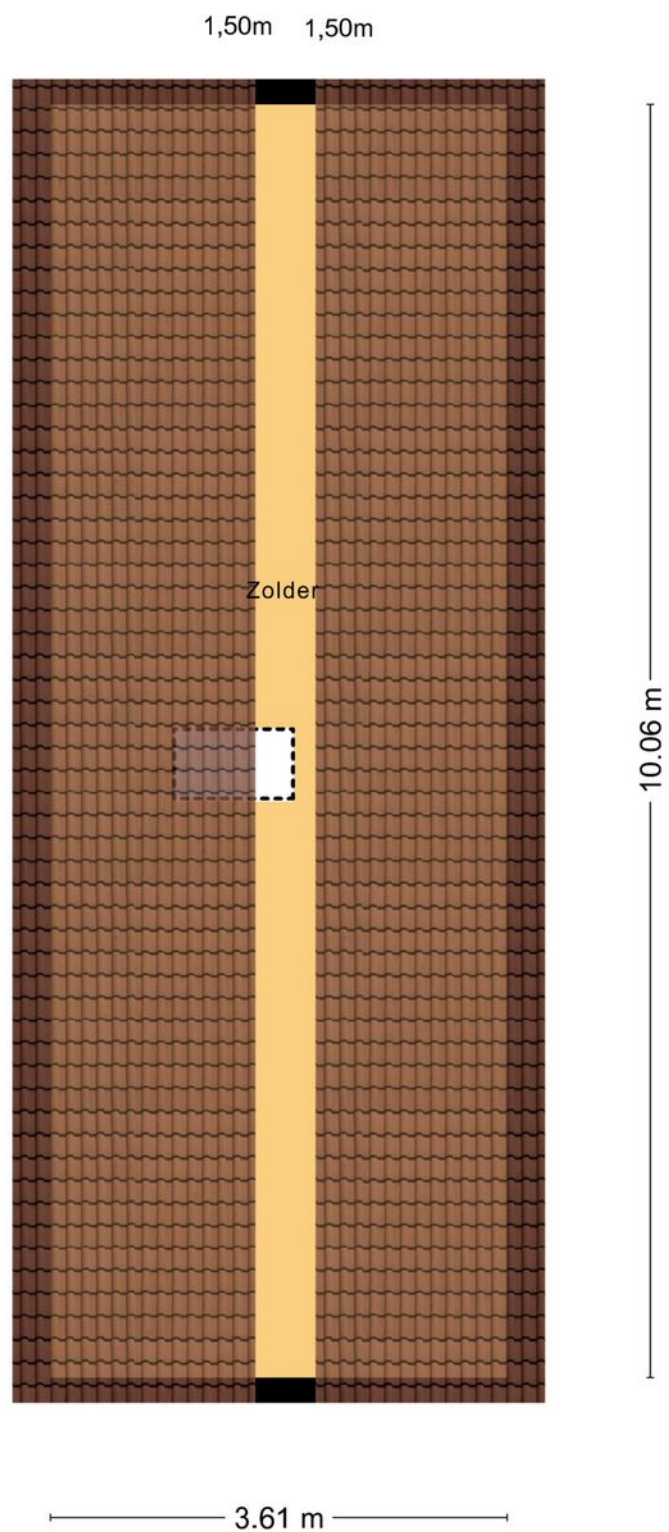

Aan de plattegronden kunnen geen rechten worden ontleend
© Zibber www.zibber.nl

Lijst van zaken

Persoonlijke gegevens

Adres te verkopen woning:

Tynjestrjitte 10, 8763 ML, Parrega

Datum:

Voor de onderstaande zaken -ongeacht of ze roerend dan wel onroerend zijn- geldt dat ze soms wel en soms niet in de woning achterblijven. De lijst is bedoeld om duidelijkheid te scheppen om discussies achteraf te voorkomen.

	Blijft achter	Gaat mee	Kan worden overgenomen	N.v.t.
Woning				
<i>Interieur</i>				
Verlichting, te weten:				
Inbouwspots / dimmers	☒	☐	☐	☐
Opbouwspots / armaturen / lampen / dimmers	☒	☐	☐	☐
Losse (hang)lampen	☐	☒	☐	☐
(Losse) kasten, legplanken, te weten:				
(Losse) kasten	☐	☒	☐	☐
Boeken / legplanken	☐	☒	☐	☐
Raamdecoratie/zonwering binnen, te weten:				
Gordijnrails	☒	☐	☐	☐
Gordijnen	☒	☐	☐	☐
Overgordijnen	☐	☐	☐	☒
Vitrages	☐	☐	☐	☒
Rolgordijnen	☒	☐	☐	☐
Lamellen	☐	☐	☐	☒
Jaloezieën	☐	☐	☒	☐
(Losse) horren / rolhorren	☒	☐	☐	☐

Vloerdecoratie, te weten:

Lijst van zaken

Vloerbedekking	☒	☐	☐	☐
Parketvloer	☐	☐	☐	☒
Houten vloer(delen)	☐	☐	☐	☒
Laminaat	☐	☐	☐	☒
Plavuizen	☐	☐	☐	☒
Open haard, kachel:				
(Voorzet) openhaard met toebehoren	☐	☐	☐	☒
Allesbrander	☐	☐	☐	☒
Houtkachel	☒	☐	☐	☐
(Gas) kachels	☐	☐	☐	☒
Designradiator(en)	☐	☐	☐	☒
Radiatorafwerking	☒	☐	☐	☐
Overige zaken, te weten:				
Spiegelwanden	☒	☐	☐	☐
Schilderij ophang systeem	☐	☐	☐	☒
Keuken				
Keukenblok (met bovenkasten)	☒	☐	☐	☐
Keuken (inbouw)apparatuur, te weten:				
Kookplaat	☒	☐	☐	☐
(Gas) fornuis	☐	☐	☐	☒
Afzuigkap	☒	☐	☐	☐
Magnetron	☒	☐	☐	☐

Lijst van zaken

Oven	☒	☐	☐	☐
Combi-oven / combi-magnetron	☒	☐	☐	☐
Koelkast	☒	☐	☐	☐
Vriezer	☐	☐	☐	☒
Koel-vriescombinatie	☐	☐	☐	☒
Vaatwasser	☒	☐	☐	☐
Quooker	☐	☐	☐	☒
Koffiezetapparaat	☐	☒	☐	☐
Keukenaccessoires, te weten:				
Droogrek	☐	☐	☐	☒
Sanitair/sauna				
Toilet met de volgende toebehoren:				
Toiletpot	☒	☐	☐	☐
Toiletrolhouder	☒	☐	☐	☐
Toiletborstel (houder)	☒	☐	☐	☐
Fontein	☒	☐	☐	☐
Badkamer met de volgende toebehoren:				
Ligbad	☒	☐	☐	☐
Jacuzzi / whirlpool	☐	☒	☐	☐
Douche (cabine / scherm)	☒	☐	☐	☐
Stoomdouche (cabine)	☐	☐	☐	☒
Wastafel	☒	☐	☐	☐

Lijst van zaken

Wastafelmeubel	☒	☐	☐	☐
Planchet	☐	☐	☐	☒
Toiletkast	☐	☒	☐	☐
Toiletpot	☒	☐	☐	☐
Toiletrolhouder	☒	☐	☐	☐
Toiletborstel (houder)	☒	☐	☐	☐
Sauna met toebehoren	☐	☐	☐	☒
Exterieur/Installaties/Veiligheid/Energiebesparing				
Schotel / antenne	☐	☐	☐	☒
Brievenbus	☒	☐	☐	☐
Kluis	☐	☐	☐	☒
(Voordeur) bel	☐	☐	☐	☒
Alarminstallatie	☐	☐	☐	☒
(Veiligheids) sloten en overige inbraakpreventie	☐	☐	☐	☒
Rookmelders	☒	☐	☐	☐
(Klok) thermostaat	☒	☐	☐	☐
Airconditioning	☐	☐	☒	☐
Screens	☐	☐	☒	☐
Rolluiken	☐	☐	☐	☒
Zonwering buiten	☐	☐	☐	☒
Warmwatervoorziening, te weten:				
CV-installatie	☒	☐	☐	☐

Lijst van zaken

Boiler	☒	☐	☐	☐
--------	-------------------------------------	--------------------------	--------------------------	--------------------------

Geiser	☐	☐	☐	☒
--------	--------------------------	--------------------------	--------------------------	-------------------------------------

Isolatievoorzieningen (voorzetramen/radiatorfolie etc.), te weten:

Voorzetramen	☐	☐	☐	☒
--------------	--------------------------	--------------------------	--------------------------	-------------------------------------

Radiatorfolie	☒	☐	☐	☐
---------------	-------------------------------------	--------------------------	--------------------------	--------------------------

Overige zaken, te weten:

Telefoonaansluiting / internetaansluiting	☒	☐	☐	☐
---	-------------------------------------	--------------------------	--------------------------	--------------------------

Veiligheidsschakelaar wasautomaat	☐	☐	☐	☒
-----------------------------------	--------------------------	--------------------------	--------------------------	-------------------------------------

Waterslot wasautomaat	☐	☒	☐	☐
-----------------------	--------------------------	-------------------------------------	--------------------------	--------------------------

Zonnepanelen	☒	☐	☐	☐
--------------	-------------------------------------	--------------------------	--------------------------	--------------------------

Oplaadpunt elektrische auto	☐	☐	☐	☒
-----------------------------	--------------------------	--------------------------	--------------------------	-------------------------------------

Tuin

Inrichting

Tuinaanleg / bestrating	☒	☐	☐	☐
-------------------------	-------------------------------------	--------------------------	--------------------------	--------------------------

Beplanting	☒	☐	☐	☐
------------	-------------------------------------	--------------------------	--------------------------	--------------------------

Verlichting/installaties

Buitenverlichting	☒	☐	☐	☐
-------------------	-------------------------------------	--------------------------	--------------------------	--------------------------

Tijd- of schemerschakelaar / bewegingsmelder	☒	☐	☐	☐
--	-------------------------------------	--------------------------	--------------------------	--------------------------

Bebouwing

Tuinhuis / buitenberging	☒	☐	☐	☐
--------------------------	-------------------------------------	--------------------------	--------------------------	--------------------------

Kasten / werkbank in tuinhuis / berging	☐	☒	☐	☐
---	--------------------------	-------------------------------------	--------------------------	--------------------------

(Broei) kas	☐	☐	☐	☒
-------------	--------------------------	--------------------------	--------------------------	-------------------------------------

Lijst van zaken

Overige zaken

(Sier) hek	☒	☐	☐	☐
Vlaggenmast (houder)	☒	☐	☐	☐

Overig

Zijn er zaken die geen eigendom zijn van verkoper omdat er sprake is van een leasecontract of huurcontract. Zo ja, neemt verkoper de zaak mee of wordt het betreffende contract overgenomen?

Ja Nee Gaat mee Moet worden overgenomen

CV	☐	☒	☐	☐
Boiler	☐	☒	☐	☐
Zonnepanelen	☐	☒	☐	☐

Voor akkoord,

De opdrachtgever/verkoper,
(en echtgeno(o)t(e)/partner)

plaats en datum:

Koper,
(en echtgeno(o)t(e)/partner)

plaats en datum:

Kadastrale kaart

Kadastrale kaart

Uw referentie: HMO



12345

25

Vastgestelde kadastrale grens

Voorlopige kadastrale grens

Administratieve kadastrale grens

Bebouwing

Voor een eensluidend uittreksel, geleverd op 22 januari 2026

De bewaarder van het kadaster en de openbare registers

Schaal 1: 500

Kadastrale gemeente

Sectie

Perceel

Tjerkwerd

B

2154



Aan dit uittreksel kunnen geen betrouwbare maten worden ontleend.

De Dienst voor het kadaster en de openbare registers behoudt zich de intellectuele eigendomsrechten voor, waaronder het auteursrecht en het databankenrecht.

kadaster



Locatie

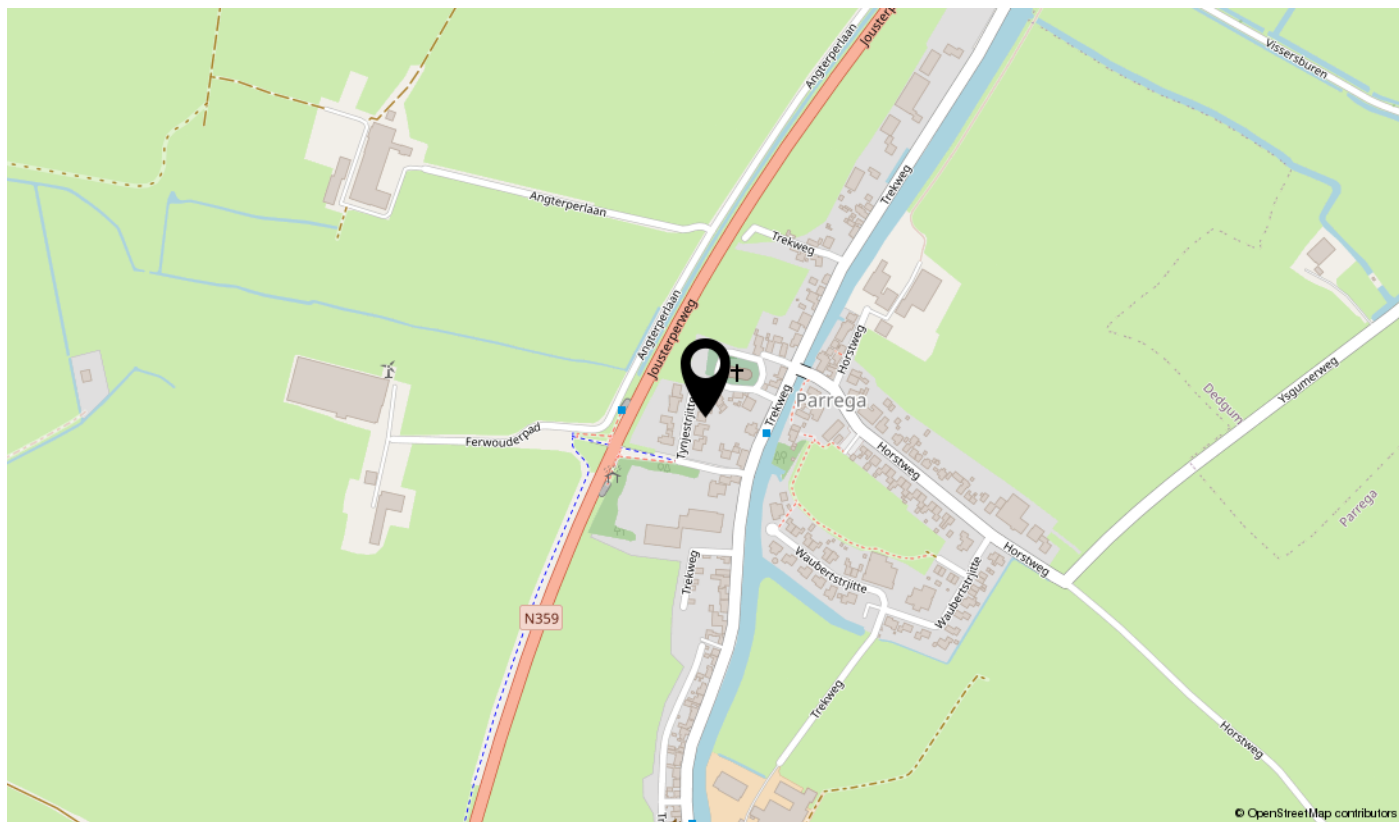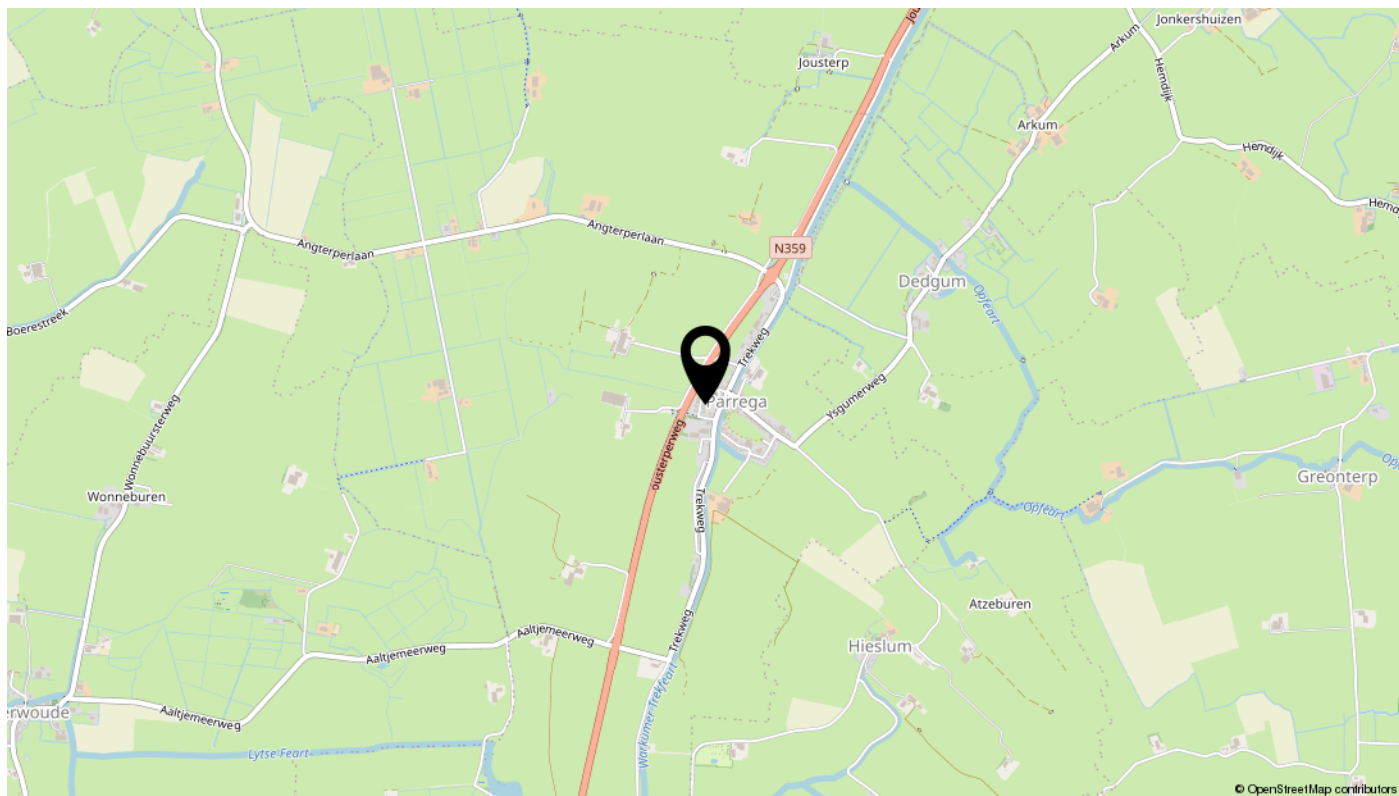

interesse

in deze mooie woning?

