Driessen
Woningmakelaars

Thuis op de Veluwe




KANAAL ZUID 369 A
KLARENBEEK

Dorpstraat 84 - 7361 AX Beekbergen | 055 - 8431249 | info@driessenmakelaars.nl | www.driessenmakelaars.nl

KENMERKEN

Type	vrijstaande woning met gastenverblijf, garage, schuur met veranda, kapschuur, weiland en tuin rondom
Bouwjaar	2008
Perceeloppervlakte	3315 m²
Gebruiksoppervlakte wonen	111 m²
Externe bergruimte	160 m²
Inhoud	400 m³
Aantal kamers	4, waarvan 3 slaapkamers
Ligging	vrij uitzicht, open ligging, landelijk gelegen
Verwarming	c.v.-ketel (Remeha, 2021), vloerverwarming begane grond, pelletkachel
Isolatie	dakisolatie, muurisolatie, vloerisolatie, volledig geisoleerd
Energielabel	A (geldig tot 22-04-2036)

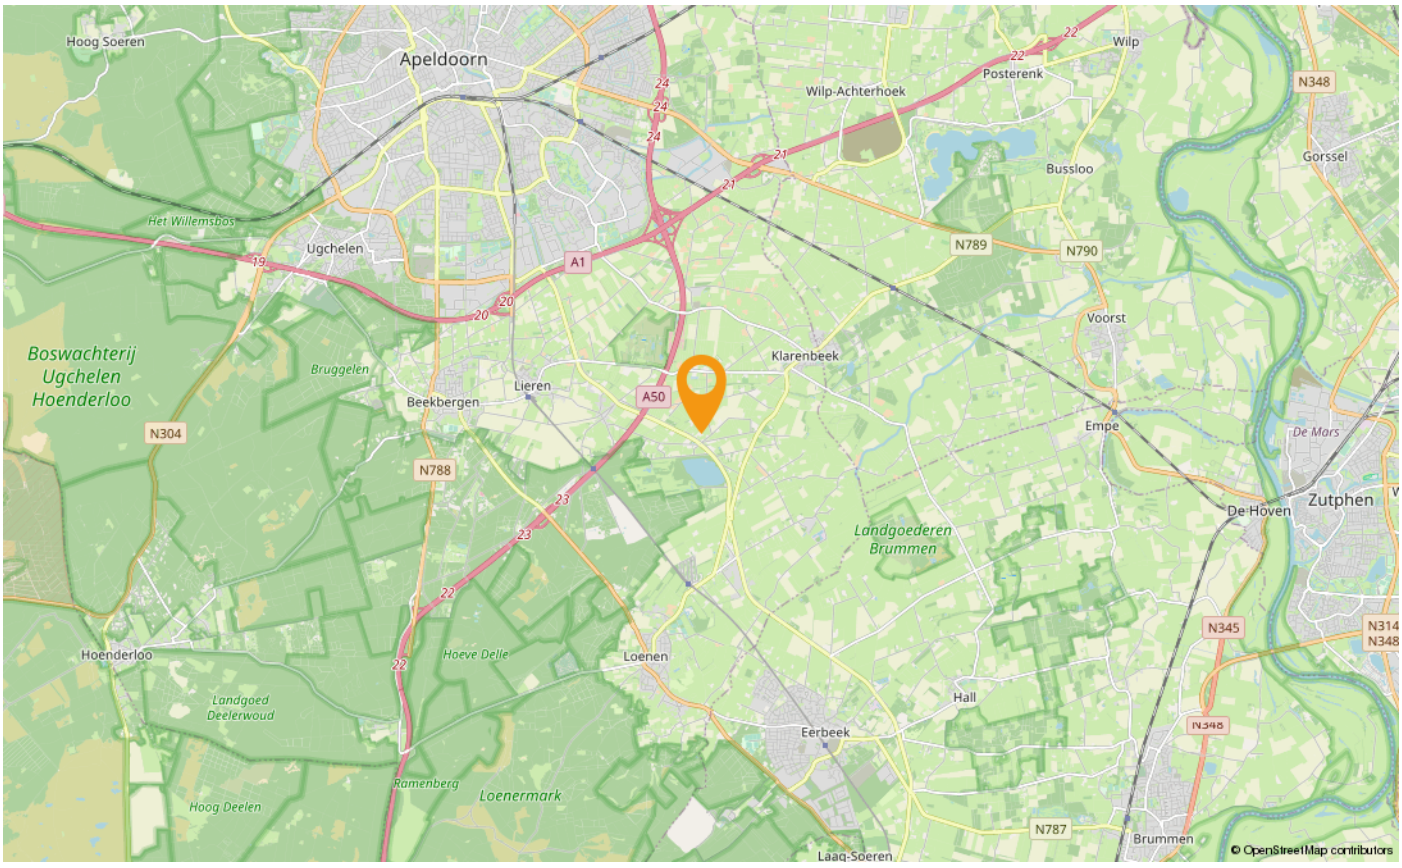

OMSCHRIJVING

Op een prachtige landelijke locatie vlakbij het Apeldoorns Kanaal, op een perceel van maar liefst 3.315 m², staat deze vrijstaande woning uit 2008 met een veelzijdig bijgebouw. De woning heeft een woonoppervlakte van 111 m2 en een gastenverblijf van 74 m2. Daardoor biedt dit bijzondere object volop ruimte voor comfortabel wonen, het ontvangen van gasten, samenwonen met ouder en/of kind en het uitoefenen van hobby's.

Het geheel beschikt over een compleet ingericht modern gastenverblijf en een ruime garage van 61 m2 met onder meer een geïntegreerde hefbrug, elektra, water en een houtkachel. Daarnaast biedt het perceel een schuur met veranda (2024) en een kapschuur (2023) met plaats voor drie auto's. Aan de voorzijde bevindt zich bovendien een weiland dat interessante mogelijkheden biedt voor bijvoorbeeld het houden van kleinvee.

De landelijke ligging maakt het geheel compleet: aan de achterzijde kijk je vrij uit over de omliggende landerijen en geniet je van een gevoel van ruimte en vrijheid. Met 14 zonnepanelen en volledige isolatie beschikt de woning over een energielabel A en zijn bovendien belangrijke stappen gezet op het gebied van verduurzaming.

De woning is gelegen op circa 3 km afstand van de kern van Klarenbeek. Klarenbeek is een gezellig dorp met diverse winkels, heeft een actief verenigingsleven, meerdere sportverenigingen en beschikt over een NS treinstation (traject Apeldoorn – Zutphen).

Indeling:
Entree/hal, toilet met fonteintje, meterkast, garderobe en trapopgang naar de verdieping. Tuingerichte woonkamer met openslaande deuren naar de tuin en een sfeervolle pelletkachel. De woonkeuken is gelegen aan de achterzijde van de woning met, tussen de bomen door, zicht op de landerijen. De keuken is uitgevoerd in een hoekopstelling en is voorzien van diverse inbouwapparatuur waaronder een 4-pits inductiekookplaat met afzuigkap, vaatwasser en combi oven. Doorloop naar de bijkeuken met aansluiting voor de was- en droogapparatuur, opstelling C.V. ketel (Remeha, 2021) en achteringang.
De gehele begane grond is uitgerust met vloerverwarming.

Verdieping:
Overloop, drie slaapkamers en een badkamer. De complete badkamer is voorzien van een ligbad, inloopdouche, wastafelmeubel en toilet. De hoofdslaapkamer beschikt over een inloopkast.

Middels een vlizotrap is de bergzolder, over de gehele lengte van de woning, te bereiken. Ideaal voor het opbergen van spullen.



OMSCHRIJVING

Gastenverblijf:
Het moderne gastenverblijf is van alle gemakken voorzien. Bij binnenkomst tref je de compleet uitgevoerde badkamer met een douche, toilet en dubbele wastafel. De woonkamer beschikt over openslaande deuren, een gezellige pelletkachel en een open keuken voorzien van een inductiekookplaat, afzuigkap, magnetron en een vaatwasser. Tevens is er één slaapkamer aanwezig op de begane grond en een tweede slaapkamer is te bereiken via de vaste trap naar de verdieping.

Info:
- De woning is in 2021 voorzien van 14 zonnepanelen;
- Het gastenverblijf beschikt over een eigen c.v. installatie ten behoeve van vloerverwarming op de volledige begane grond. De badkamer heeft daarnaast ook nog een eigen radiator. Voor het gastenverblijf is een eigen kwh meter en gasmeter aanwezig;
- In de keuken van de woning zijn de kookplaat, vaatwasser en combi oven vervangen;
- In de garage en in de schuur is krachtstroom aanwezig;
- De woning is voorzien van een definitief energielabel A (geldig tot 22-04-2036).

Wij maken gebruik van de modelkoopovereenkomst van de NVM. Daarnaast wordt er extra clausule toegevoegd, te weten de ouderdomsclausule.

Interesse in dit huis? Schakel direct uw eigen NVM aankoopmakelaar in. Uw NVM aankoopmakelaar komt op voor uw belang en bespaart u tijd, geld en zorgen.














TEA




TEA















Gastenverblijf







Gastenverblijf







Gastenverblijf





























PLATTEGROND




Aan de plattegronden kunnen geen rechten worden ontleend
© Zibber www.zibber.nl

PLATTEGROND



Aan de plattegronden kunnen geen rechten worden ontleend
© Zibber www.zibber.nl

PLATTEGROND

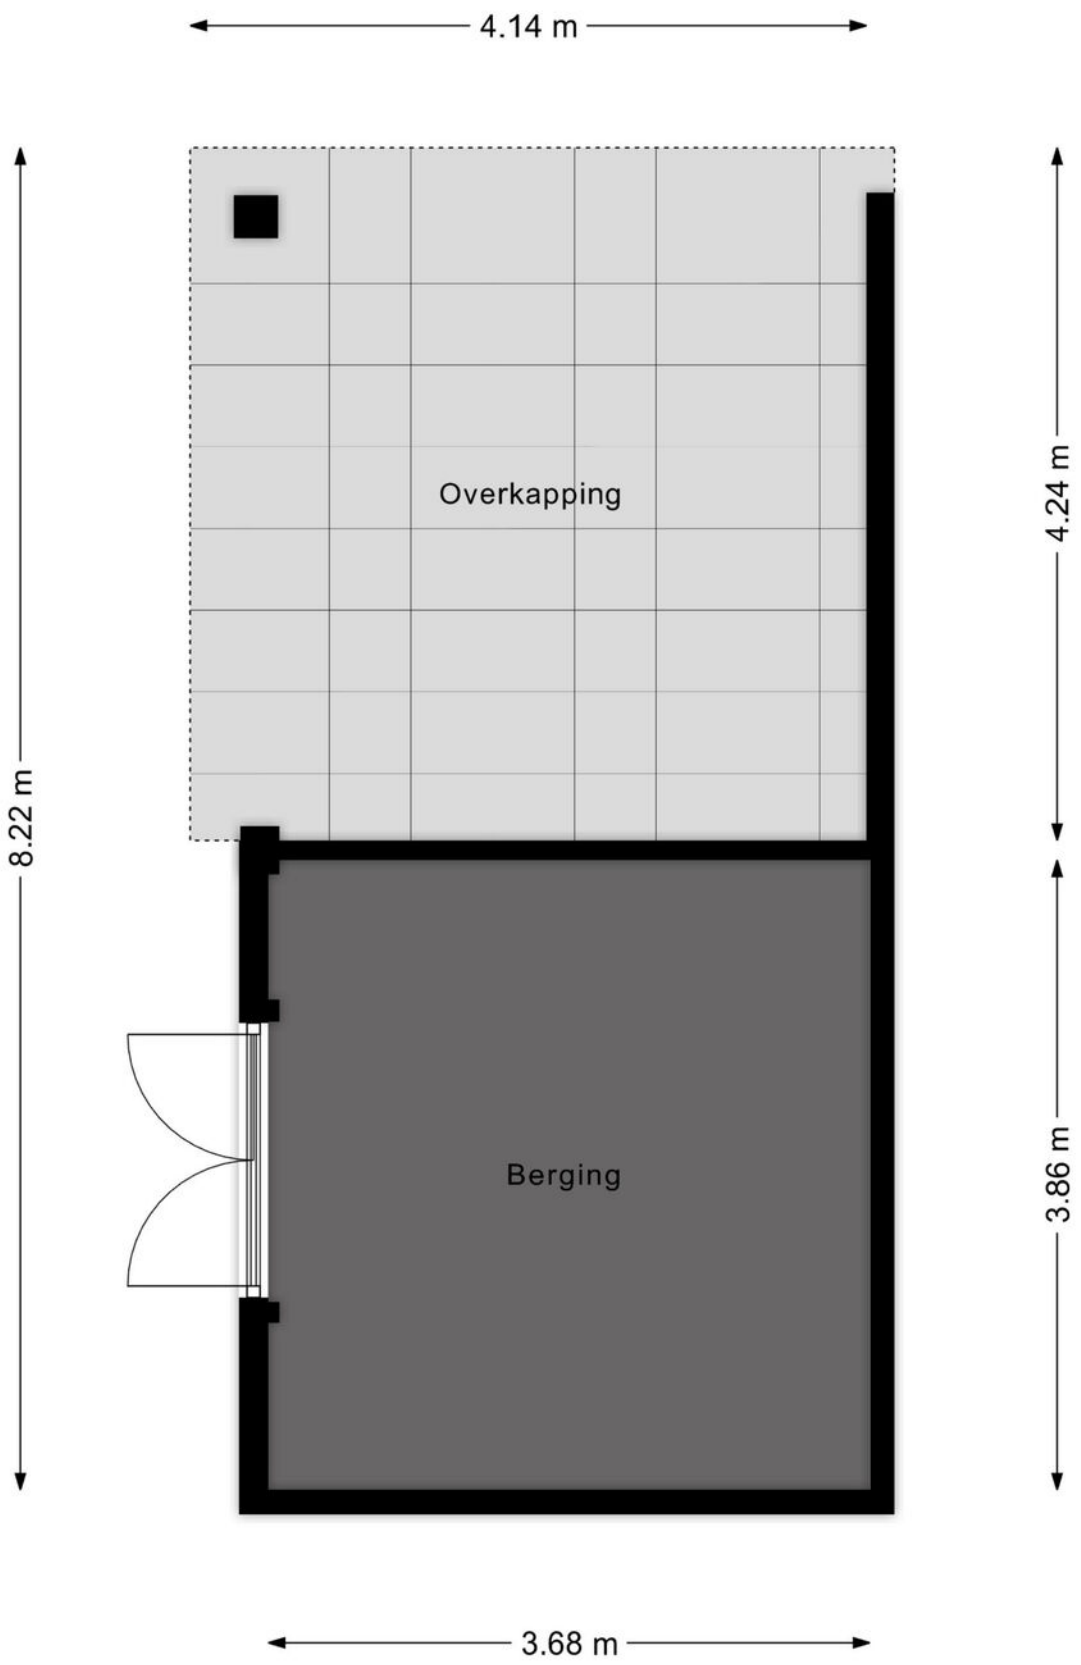

Aan de plattegronden kunnen geen rechten worden ontleend


© Zibber www.zibber.nl

PLATTEGROND



Aan de plattegronden kunnen geen rechten worden ontleend
© Zibber www.zibber.nl

PLATTEGROND

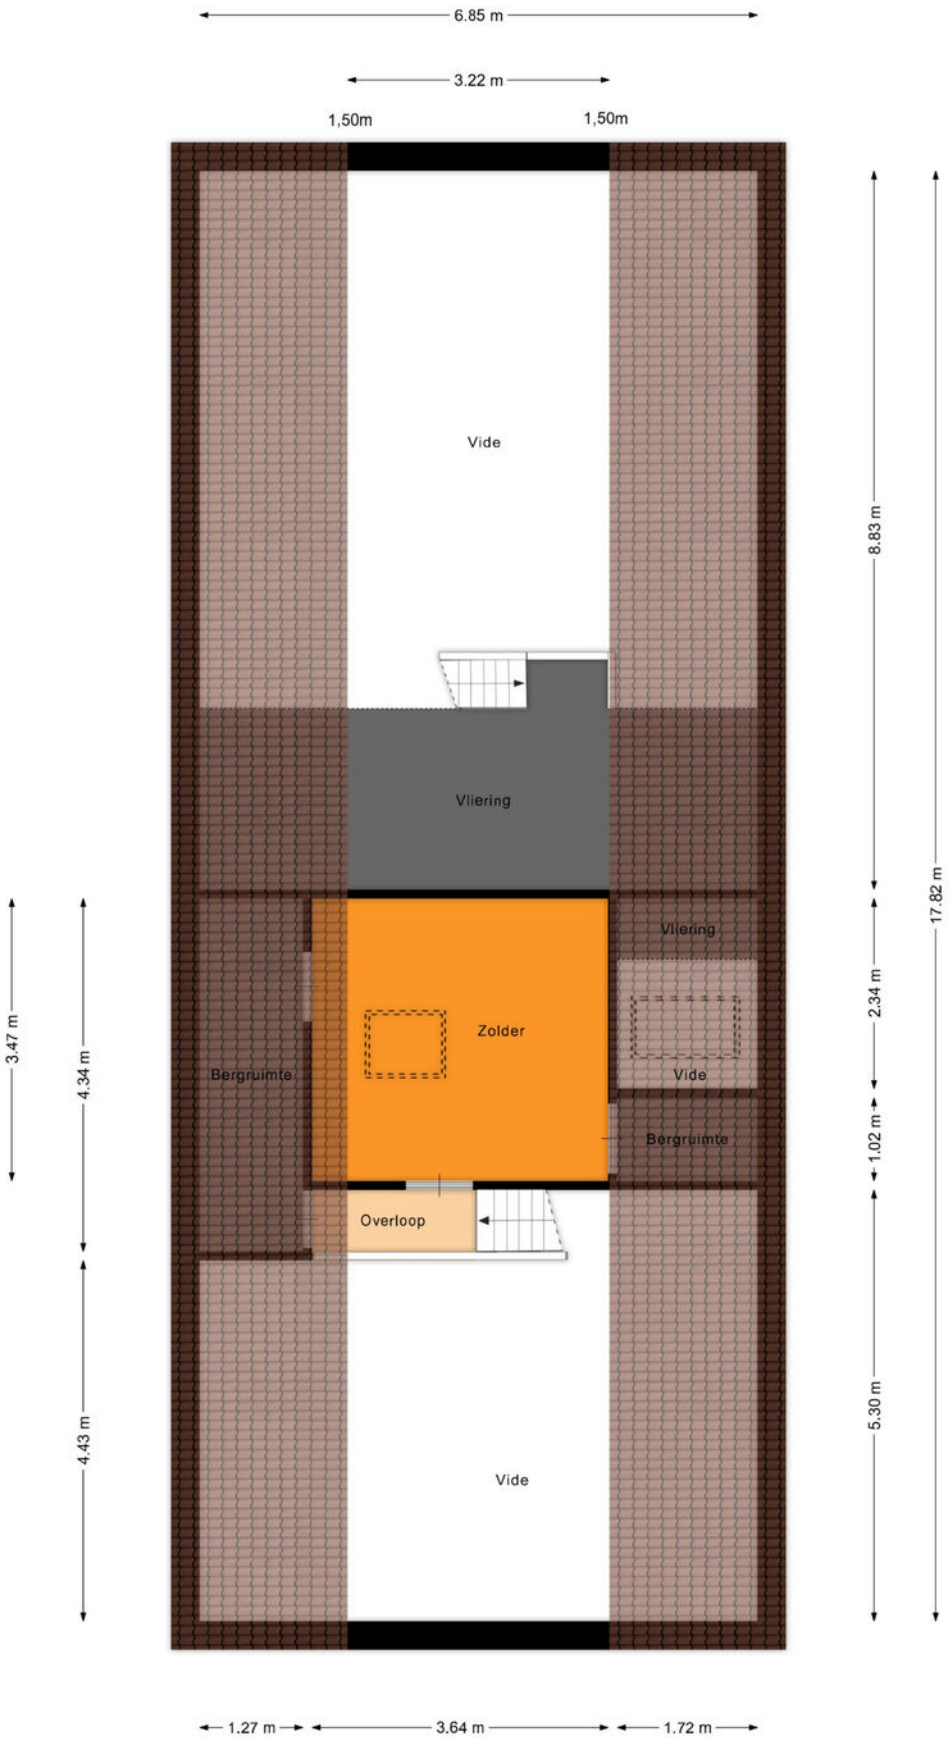


Aan de plattegronden kunnen geen rechten worden ontleend

© Zibber www.zibber.nl

KADASTRALE KAART

Kadastrale kaart

Uw referentie: kanaal zuid 369 A

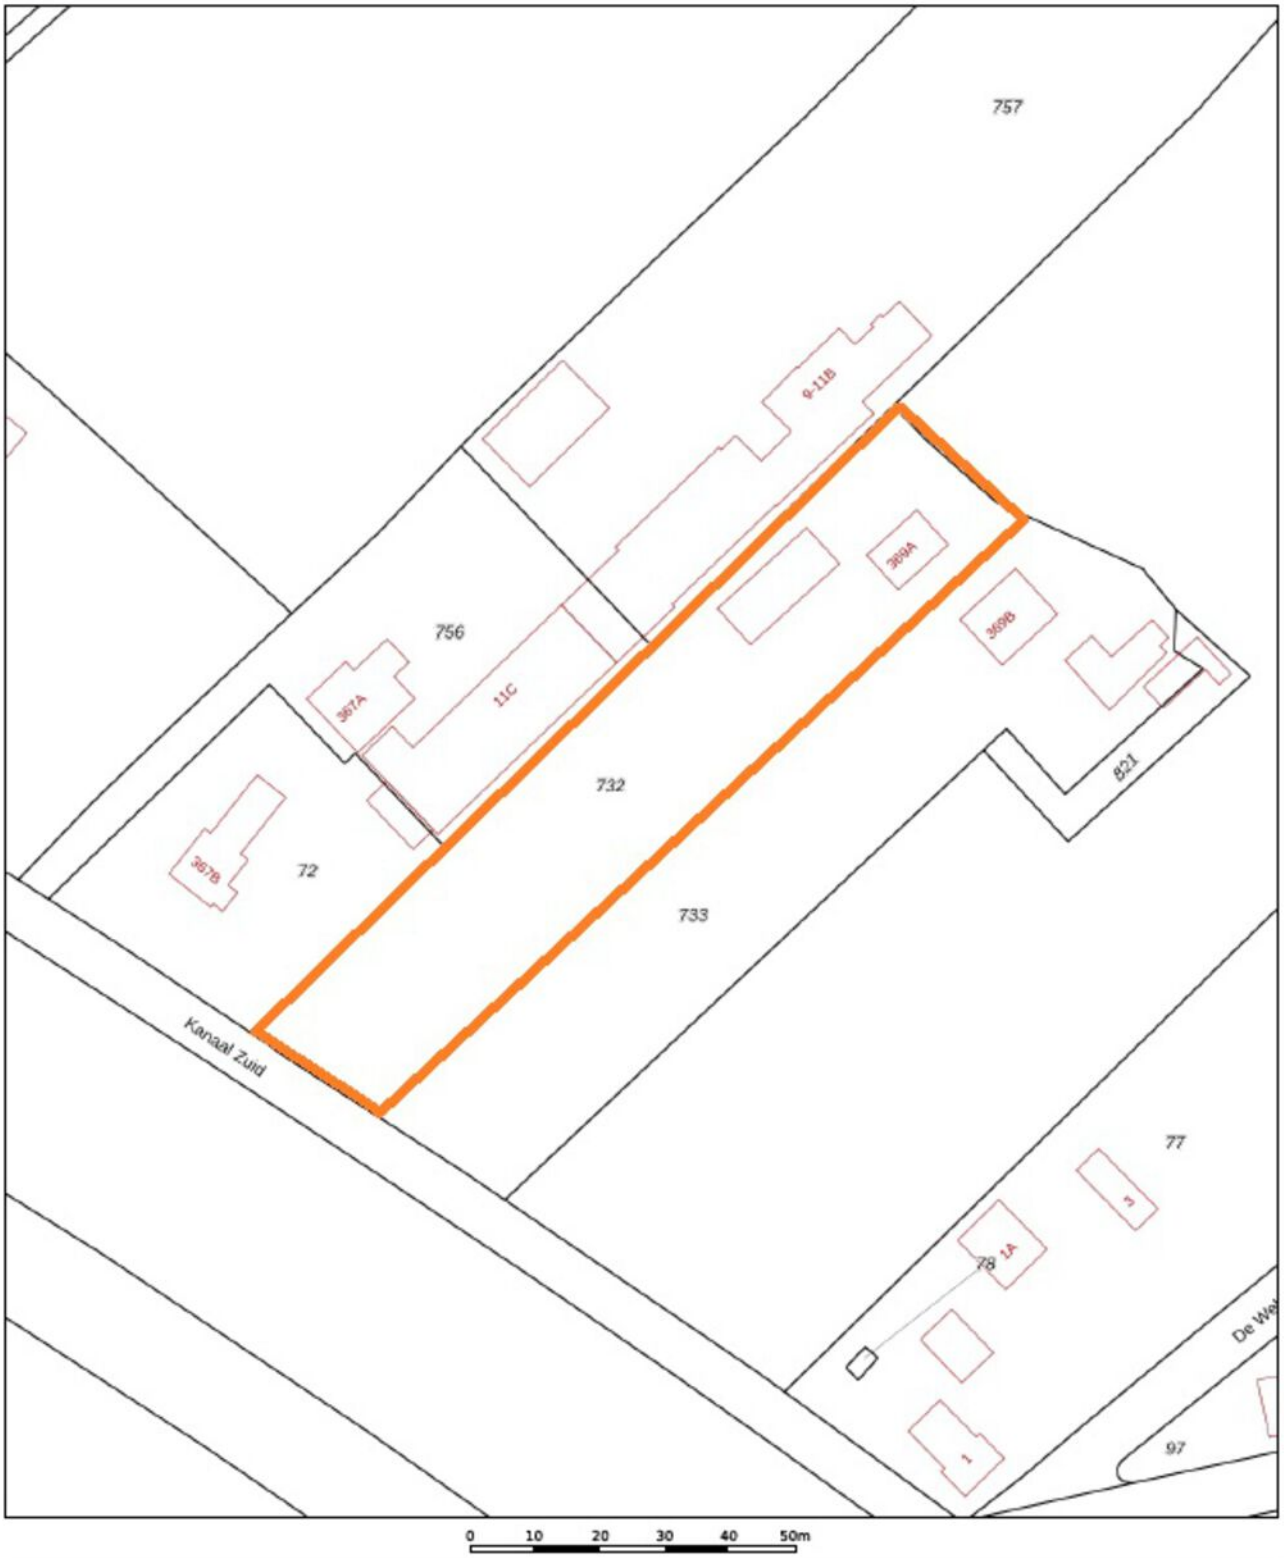

Deze kaart is noordgericht

12345 Perceelnummer

25 Huisnummer

Vastgestelde kadastrale grens

Voorlopige kadastrale grens

Administratieve kadastrale grens

Bebouwing

Voor een eensluidend uittreksel, geleverd op 24 april 2026
De bewaarder van het kadaster en de openbare registers

Schaal 1: 1000

Kadastrale gemeente	Beekbergen
Sectie	O
Perceel	732

Aan dit uittreksel kunnen geen betrouwbare maten worden ontleend.
De Dienst voor het kadaster en de openbare registers behoudt zich de intellectuele eigendomsrechten voor, waaronder het auteursrecht en het databankenrecht.

kadaster

LIJST VAN ZAKEN

	Blijft achter	Gaat mee	Ter overname
Woning - Interieur			
Allesbrander			X
(Gas)kachels		X	
Designradiator(en)	X		
Verlichting, te weten			
- inbouwspots/dimmers	X		
- opbouwspots/armaturen/lampen/dimmers		X	
- losse (hang)lampen		X	
- inbouwdimmers	X		
(Losse)kasten, legplanken, te weten			
-		X	
Raamdecoratie/zonwering binnen, te weten			
- gordijnrails	X		
- gordijnen		X	
- overgordijnen		X	
- jaloezieën			X
- (losse) horren/rolhorren			X
Vloerdecoratie, te weten			
- houten vloer(delen)	X		
- laminaat	X		
- plavuizen	X		
Overig, te weten			
- spiegelwanden	X		
Woning - Keuken			
Keukenblok (met bovenkasten)	X		
Keuken (inbouw)apparatuur, te weten			
- kookplaat	X		
- afzuigkap	X		
- combi-oven/combimagnetron	X		
- koel-vriescombinatie		X	
- vaatwasser	X		
- koffiezetapparaat		X	

LIJST VAN ZAKEN

	Blijft achter	Gaat mee	Ter overname
Woning - Sanitair/sauna			
Toilet met de volgende toebehoren			
- toilet	X		
- toiletrolhouder	X		
- toiletborstel(houder)	X		
- fontein	X		
Badkamer met de volgende toebehoren			
- ligbad	X		
- douche (cabine/scherm)	X		
- wastafel	X		
- wastafelmeubel	X		
- planchet	X		
- toilet	X		
- toiletrolhouder	X		
- toiletborstel(houder)	X		
Woning - Exterieur/installaties/veiligheid/ energiebesparing			
Brievenbus	X		
(Voordeur)bel		X	
(Veiligheids)sloten en overige inbraakpreventie	X		
Rookmelders	X		
(Klok)thermostaat		X	
Zonwering buiten	X		
Telefoonaansluiting/internetaansluiting	X		
Waterslot wasautomaat		X	
Zonnepanelen	X		
Warmwatervoorziening, te weten			
- CV-installatie	X		
Tuin - Inrichting			
Tuinaanleg/bestrating	X		
een deel vd planten en jonge bomen		X	
Tuin - Verlichting/installaties			

LIJST VAN ZAKEN

	Blijft achter	Gaat mee	Ter overname
Buitenverlichting		X	
Tijd- of schemerschakelaar/bewegingsmelder		X	
beveiligingscamera s		X	
Tuin - Bebouwing			
Tuinhuis/buitenberging	X		

MEEST GESTELDE VRAGEN

1. Wanneer ben ik in onderhandeling?
U bent pas in onderhandeling met de verkopende partij als deze reageert op uw bod door:
a) Een tegenbod te doen.
b) Expliciet te melden dat jullie in onderhandeling zijn.
U bent dus nog niet in onderhandeling als de verkopende makelaar zegt dat hij uw bod met de verkoper zal bespreken.

2. Mag een verkoopmakelaar doorgaan met bezichtigingen als er al over een bod onderhandeld wordt?
Ja, dat mag. Een onderhandeling hoeft namelijk niet tot een verkoop te leiden. Bovendien zal de verkoper waarschijnlijk graag willen weten of er meer belangstelling is. Ook mag er met meerdere geïnteresseerde kopers tegelijkertijd onderhandeld worden. Een NVM-makelaar moet dit wel duidelijk aan alle partijen melden. Vaak zal de verkopende NVM-makelaar belangstellenden mededelen dat er al een bod ligt of dat er onderhandelingen gaande zijn. De NVM-makelaar doet geen mededelingen over de hoogte van de biedingen. Dit zou overbieden kunnen uitlokken.

3. Wanneer ik de vraagprijs bied, moet de verkoper de woning dan aan mij verkopen?
Nee, de verkoper is niet verplicht de woning dan aan u te verkopen. De Hoge Raad heeft bepaald dat de vraagprijs gezien moet worden als een uitnodiging tot het doen van een bod. Ook als u de vraagprijs biedt, kan de verkoper dus beslissen of hij uw bod wel of niet aanvaardt, of (via zijn makelaar) een tegenbod doet.

4. Kan de verkoper de vraagprijs van een woning tijdens de onderhandeling verhogen?
Ja, de verkoper kan besluiten de vraagprijs te verhogen of te verlagen. Daarnaast heeft u als potentiële koper ook het recht tijdens de onderhandelingen uw bod te verlagen. Zodra de verkopende partij een tegenbod doet, vervalt namelijk uw eerdere bod.

5. Mag een makelaar van de NVM tijdens de onderhandeling het systeem van verkoop wijzigen?
Ja, dat mag. Soms zijn er zo veel belangstellenden die de vraagprijs bieden of benaderen, dat het moeilijk te bepalen is wie de beste koper is. Op dat moment kan de verkoper, op advies van zijn makelaar, besluiten de biedingsprocedure te wijzigen in bijvoorbeeld een inschrijvingsprocedure. In deze procedure krijgen alle bieders een gelijke kans om een bod uit te brengen. De makelaar dient uiteraard eerst eventueel eerder gedane toezeggingen of afspraken na te komen, voordat de procedure veranderd wordt.

6. Mag een NVM-makelaar een onrealistisch hoge prijs vragen voor een woning?
De verkoper bepaalt in overleg met zijn NVM-makelaar welke prijs realistisch is voor de woning. De koper kan onderhandelen over de prijs, maar de verkoper beslist.

7. Moet de makelaar met mij als eerste in onderhandeling als ik de eerste ben die een afspraak maakt voor een bezichtiging? Of als ik als eerste een bod uitbreng?
Nee, dit hoeft niet. De verkoper bepaalt samen met de verkopende makelaar met wie hij in onderhandeling gaat. Vraag als koper de verkopende makelaar van te voren naar de verkoopprocedure die gehanteerd wordt om teleurstelling te voorkomen.

8. Hoe komt de koop tot stand?
Als verkoper en koper het eens zijn over de belangrijkste zaken (prijs, leveringsdatum, ontbindende voorwaarden en eventuele afspraken over roerende zaken), dan legt de verkopende NVM-makelaar de afspraken vast in de koopovereenkomst.

Ontbindende voorwaarden zijn een belangrijk aandachtspunt. Als u deze opgenomen wilt hebben in de koopovereenkomst, dan moet u dit meenemen in de onderhandelingen. Als koper krijgt u niet automatisch een ontbindende voorwaarde.

MEEST GESTELDE VRAGEN

Koper en verkoper moeten het eens zijn over aanvullende afspraken en ontbindende voorwaarden voordat de koopovereenkomst wordt opgemaakt.

Voorbeelden van ontbindende voorwaarden zijn:
- Financieringsvoorbehoud;
- Negatieve uitkomst van een bouwkundige keuring;
- Het niet verkrijgen van Nationale Hypotheekgarantie;
- Het niet definitief verkopen van de eigen woning.

De koop komt pas tot stand op het moment dat de koopovereenkomst door beide partijen is ondertekend. Dit vloeit voort uit de Wet Koop onroerende zaak en heet het schriftelijkheidsvereiste. Een mondelinge of per e-mail bevestigde afspraak is dus niet voldoende. Zodra de verkoper en de koper de koopovereenkomst hebben ondertekend en de koper een afschrift van de overeenkomst heeft ontvangen, treedt voor de particuliere koper de wettelijke bedenktijd in werking. Binnen deze tijd kunt u als koper alsnog afzien van de koop. Na deze tijd is de koop definitief rond, tenzij de ontbindende voorwaarden van toepassing zijn.

9. Wat houdt de drie dagen bedenktijd voor de koper precies in?
De wettelijk vastgestelde drie dagen bedenktijd houdt in dat u als koper zonder opgaaf van redenen de koop kunt ontbinden. De bedenktijd van drie dagen gaat in zodra een kopie van de getekende koopovereenkomst aan de koper ter hand is gesteld. De bedenktijd kan langer duren dan drie dagen als deze eindigt op een zaterdag, zondag of algemeen erkende feestdag. Hiervoor zijn regels opgesteld. De NVM-makelaar kan precies aangeven tot wanneer de bedenktijd loopt.

10. Welke kosten vallen onder de 'kosten koper'?
Onder 'kosten koper' vallen de overdrachtsbelasting, de notariskosten voor het opmaken van de leveringsakte en de kosten voor het inschrijven ervan in het Kadaster. Daarnaast kunnen er notariskosten zijn voor het opmaken en inschrijven van de hypotheekakte.

Indien de koper een aankoopmakelaar heeft ingeschakeld, dan komt de courtage voor deze aankoopmakelaar voor rekening van de koper. Deze worden over het algemeen verrekend via de eindafrekening die de notaris opmaakt. De kosten van de verkopende makelaar zijn voor rekening van de verkoper.

11. Hoe wordt het aantal vierkante meters van een woning bepaald?
NVM-makelaars zijn verplicht het aantal vierkante meters van een woning te meten volgens een branchebreed afgesproken meetinstructie. Deze instructie beschrijft precies wat er wel of niet wordt meegerekend als gebruiksoppervlakte van een woning of appartement. Hierbij wordt onderscheid gemaakt naar vier ruimten:
a) Woonruimte, zoals woon- en slaapkamers, wc, gang en meterkast.
b) Overige inpandige ruimte, zoals aangebouwde garage en zolder met vlizotrap.
c) Gebouwgebonden buitenruimte, zoals balkon en loggia.
d) Externe bergruimte, zoals losstaande schuur en losstaande garage.



Driessen Woningmakelaars: jouw makelaar op de Veluwe!
Wij bieden al meer dan 15 jaar top kwaliteit service voor iedereen.

Je staat op het punt om een woning te verkopen of kopen. Een spannend moment en iets wat je niet vaak doet in je leven. Het is een moment waarop je gaat dromen over een nieuw (t)huis. Maar het draait ook om praktische vragen over je nieuwe woonomgeving, jouw woonwensen en de waarde van de woning.

Je verdient op dat moment het beste advies van een deskundige makelaar. Begeleiding van een makelaar die zich verdiept in je persoonlijke wensen. Een makelaar die je helpt bij het maken van de juiste keuzes. In dit geval staat team Driessen Woningmakelaars voor je klaar! Persoonlijke aandacht staat voorop en daar zijn wij trots op.

Driessen Woningmakelaars kent de huizenmarkt in Apeldoorn en omgeving van binnen en van buiten. Wij regelen alles bij de verkoop van een huis. Van de presentatie van je woning tot de overdracht bij de notaris. Wij zijn een enthousiast team en ons kantoor zit gevestigd aan de Dorpstraat in Beekbergen van waaruit wij perfect de gemeente Apeldoorn kunnen bedienen. Wij zijn onder andere actief op het gebied van aan- en verkoop in Apeldoorn, Beekbergen, Lieren, Loenen, Klarenbeek, Ugchelen en Hoenderloo.

Driessen Woningmakelaars staat voor kwaliteit én is lid van de NVM!

Driessen
Woningmakelaars
thuis op de Veluwe

André
06-51210668

Mireille
06-53171179

NVM

Dorpstraat 84 - 7361 AX Beekbergen | 055 - 8431249 | info@driessenmakelaars.nl | www.driessenmakelaars.nl