

Vraagprijs
€ 439.000 K.K.

17

HOGEWEG

VOERENDAAL

KENMERKEN

Overdracht

Vraagprijs	€ 439.000,- k.k.
Aanvaarding	In overleg

Bouw

Type object	Woonhuis, herenhuis, twee onder een kap woning
Soort bouw	Bestaande bouw
Bouwperiode	1938

Oppervlaktes en inhoud


Perceeloppervlakte	350 m ²
Gebruiksoppervlakte wonen	177 m ²
Inhoud	620 m ³
Oppervlakte externe bergruimte	4 m ²

Indeling

Aantal bouwlagen	1
------------------	---

Energieverbruik

Energielabel	C
--------------	---

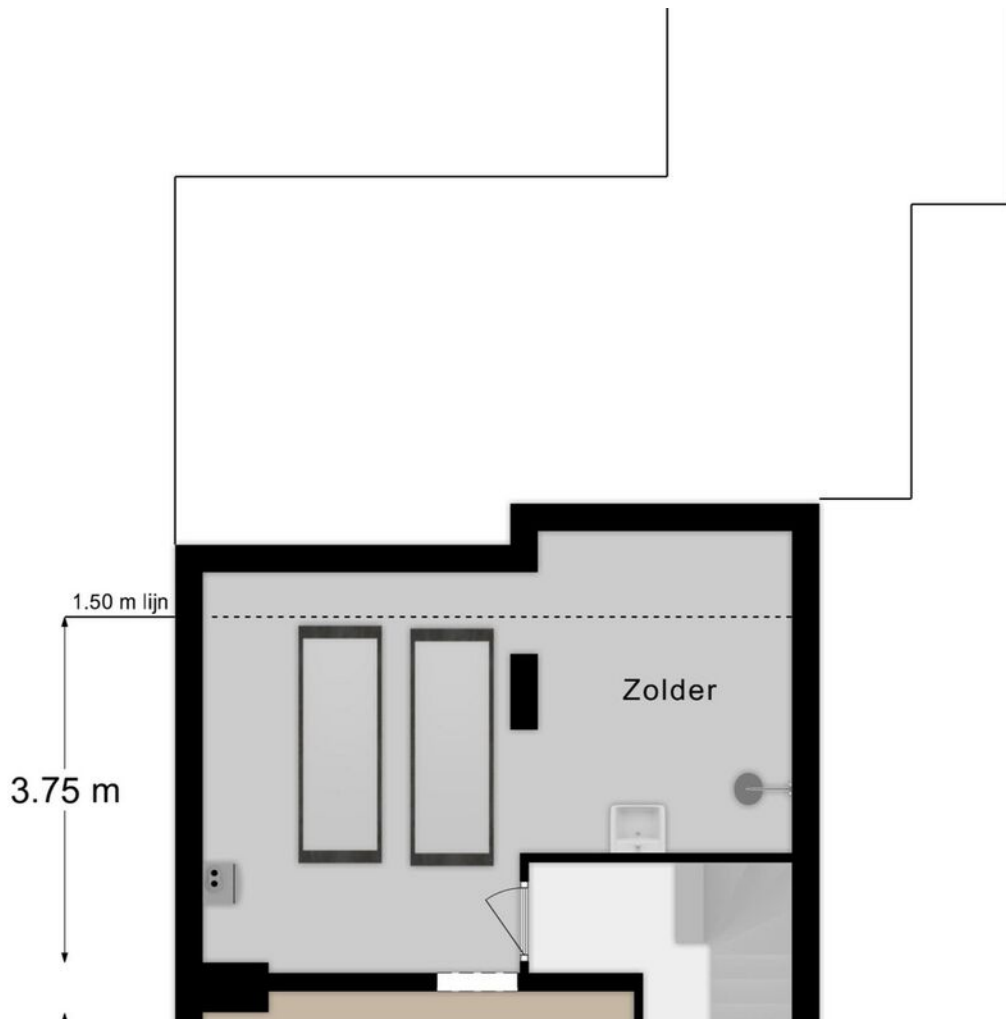

KENMERKEN

SOORT WONING:
HERENHUIS


ENERGIELABEL:
C

BOUWJAAR:
1938

WOONOPPERVLAKTE:
177m²

INHOUD:
620m³

PERCELOPPERVLAKE:
350m²

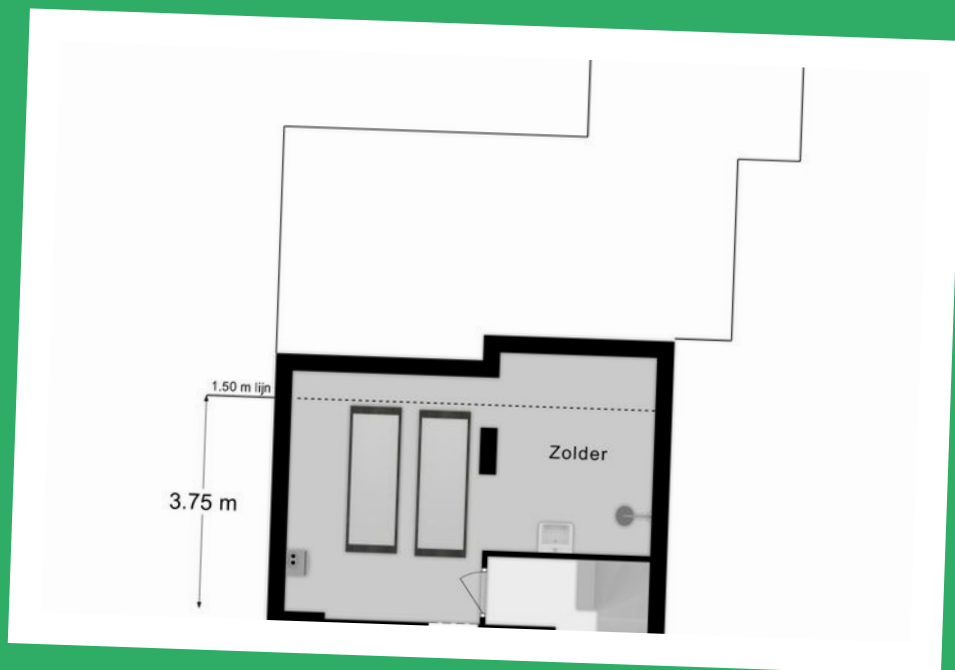

OMSCHRIJVING

Karakteristiek herenhuis genaamd "Casa Nova"
gelegen in het centrum van Voerendaal.
Recent gemoderniseerd en verduurzaamd .
Geniet van het karakter en sfeer van een jaren '30
woning maar met een energielabel C.




















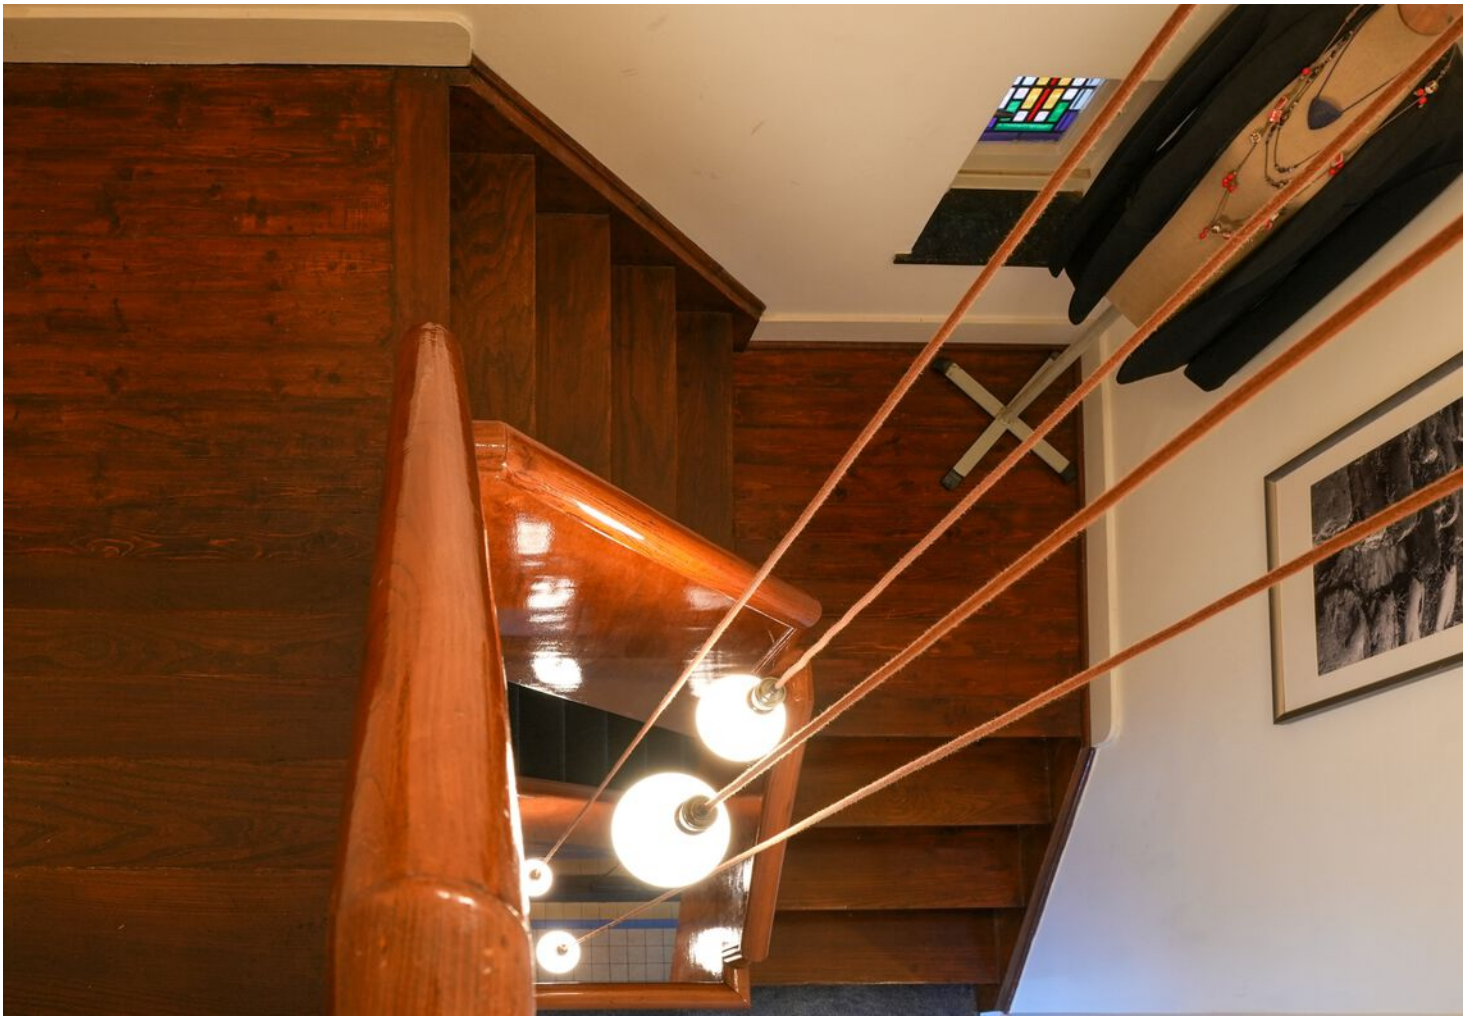









PLATTEGROND

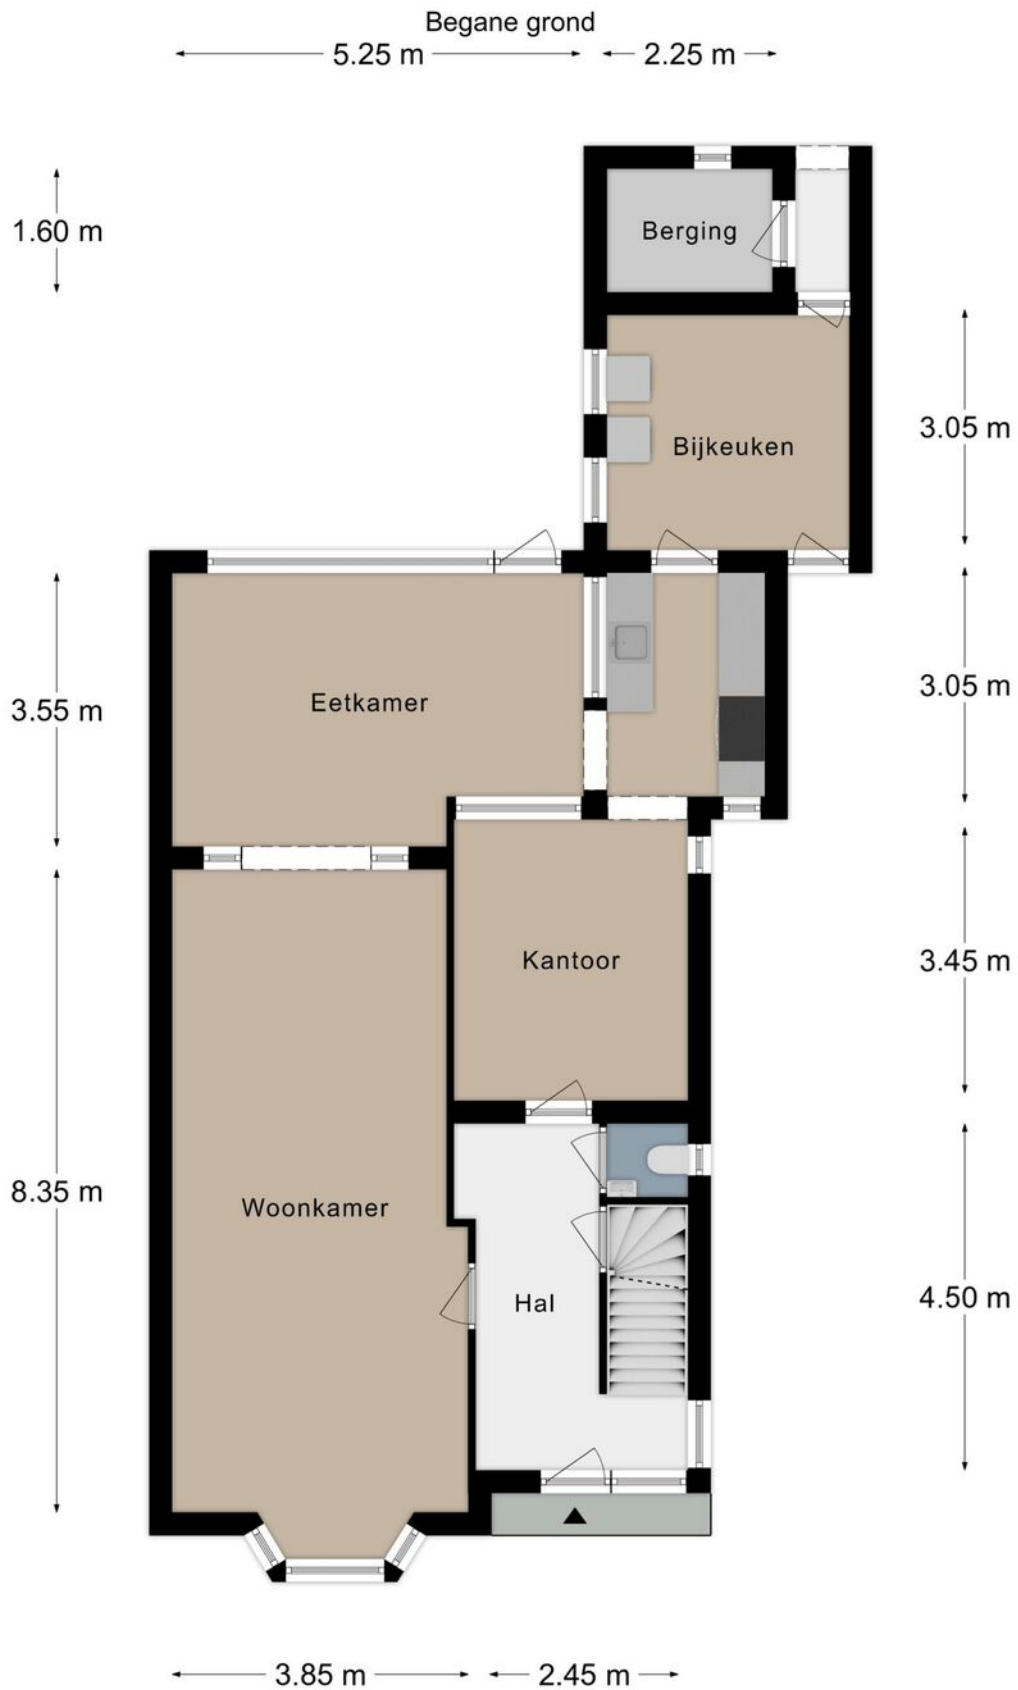


PLATTEGROND

Souterrain

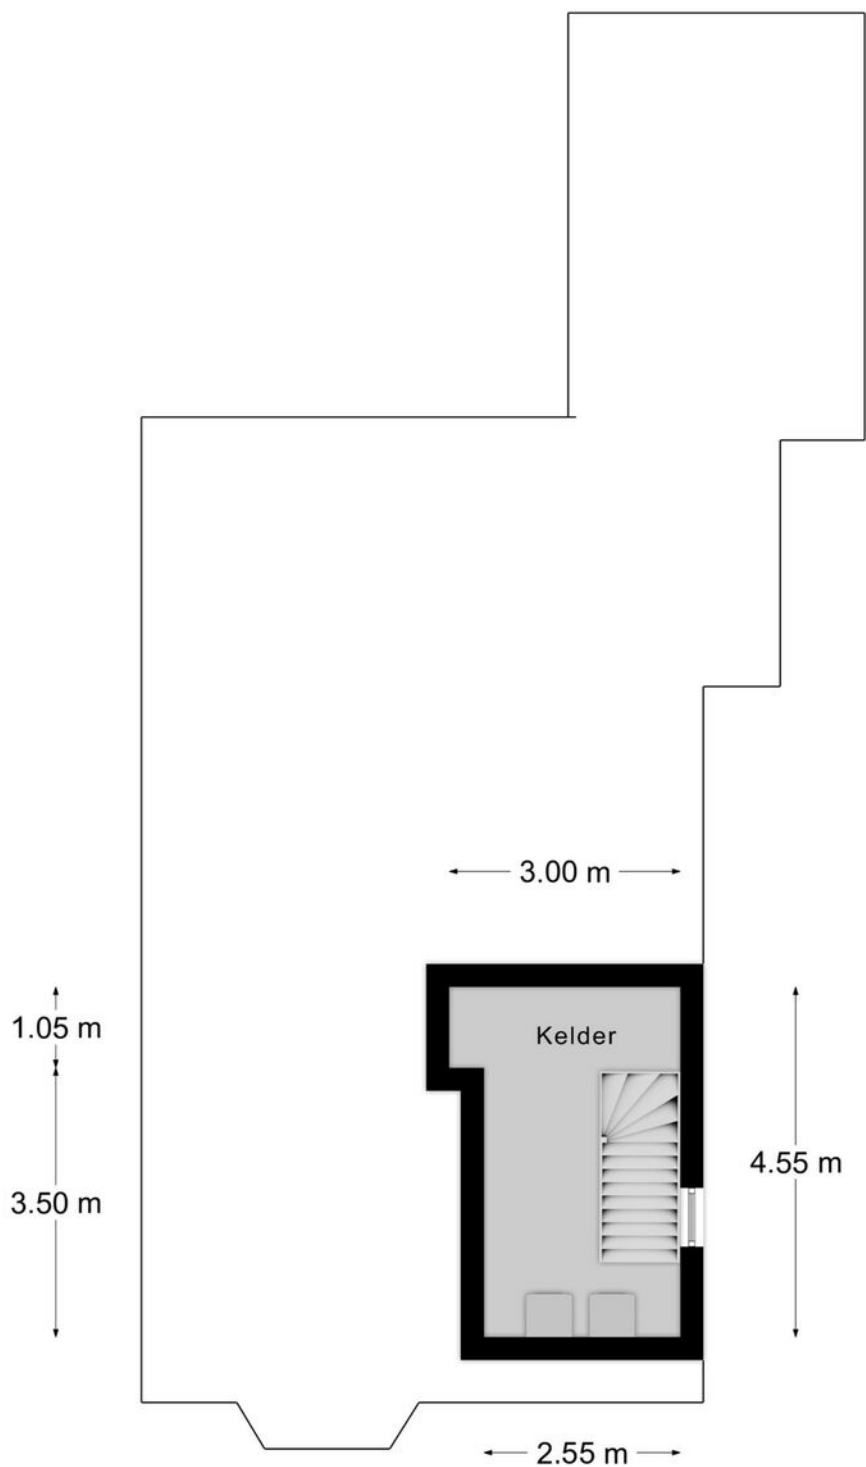

INTERESSE IN DEZE WONING?

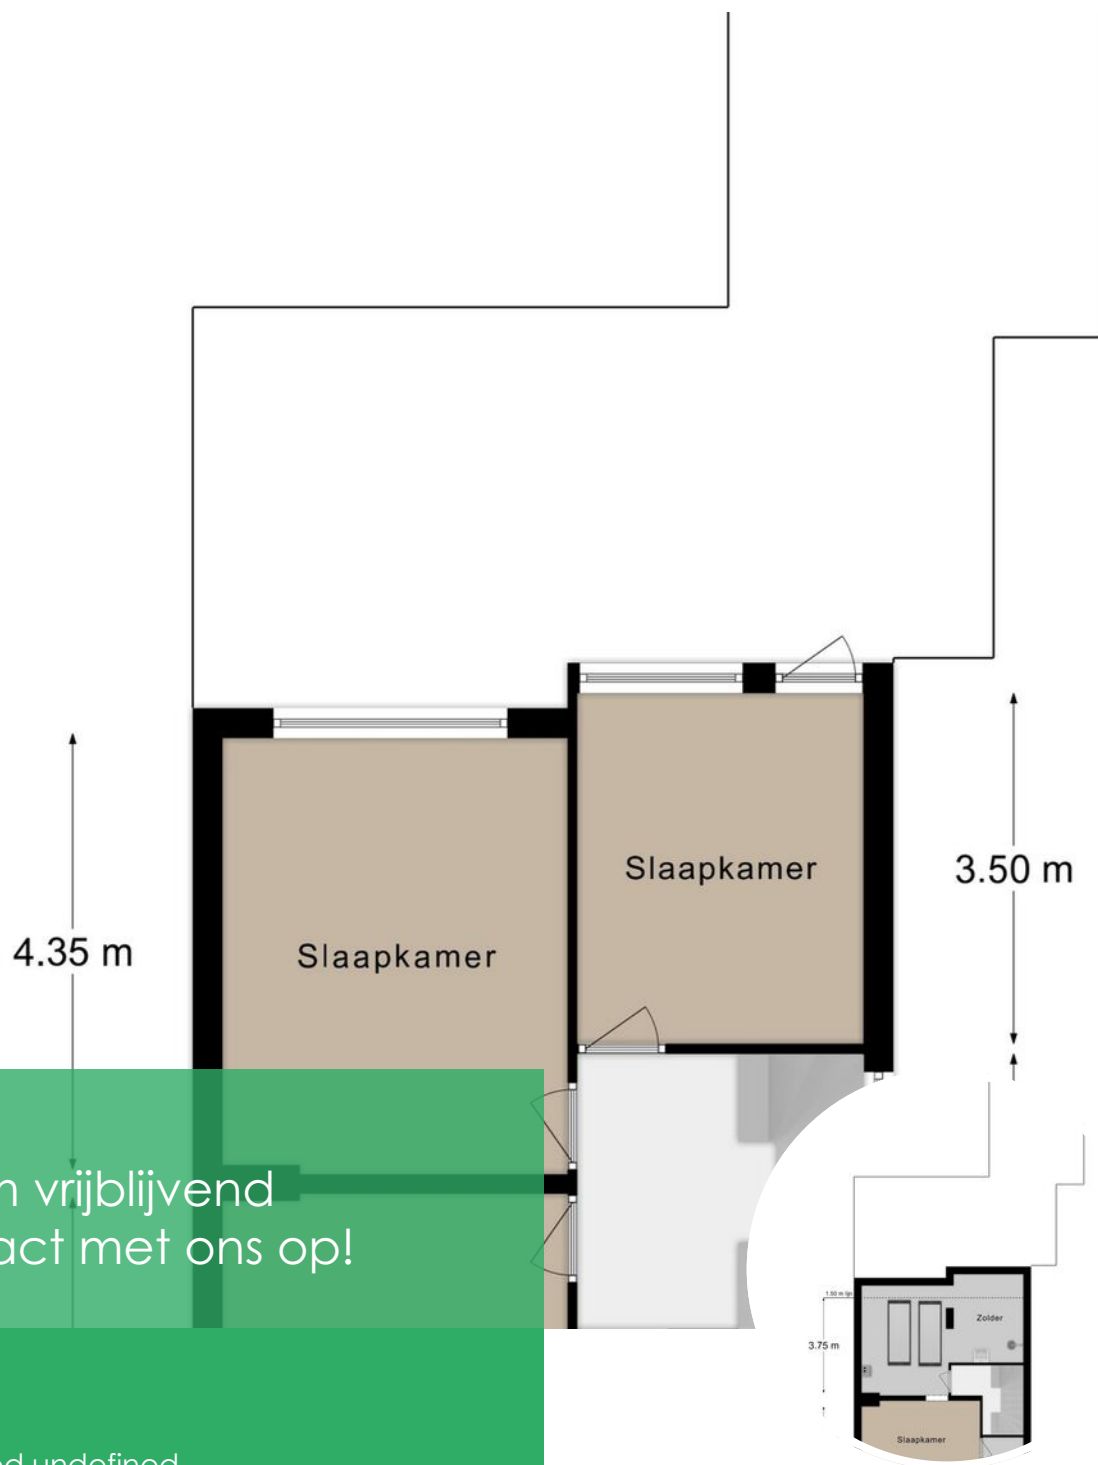

Neem vrijblijvend
contact met ons op!

Laan20

undefined undefined

+31432066002

info@laan20.nl

laan20.nl

LAAN20
M A K E L A A R S

KADASTRALE KAART

Kadastrale kaart voor perceel 1423



Schaal 1:750

Gemeentecode: VRD00
Sectie: F
Perceelnummer: 1423
Kadastrale grootte: 350 m²
Kadastrale gemeente: Voerendaal
Adresaanduiding: Hogeweg 17 , 6367BA Voerendaal

1423	Kadastrale grens met perceelnummer
24	Bebouwing met huisnummer
1423	Voorlopige kadastrale grens
1423	Administratieve kadastrale grens

Deze kaart is noordgericht. Adresgegevens zijn niet afkomstig van het kadaster maar automatisch gekoppeld. Kadastrale gegevens worden door het kadaster beschikbaar gesteld onder de "Geo Gedeeld licentie". De Dienst voor het kadaster en de openbare registers behoudt zich de intellectuele eigendomsrechten voor, waaronder het auteursrecht en het databankenrecht. Pyber is niet gelieerd aan het kadaster.

Dit uittreksel is een product van [Pyber](#).

Gegenereerd op: 01-09-2023 12:40:55

LIJST VAN ZAKEN

BLIJFT ACHTER


GAAT MEE

TER OVERNAME


N.V.T.

BEKIJK DEZE WONING ONLINE!

hogeweg17.nl

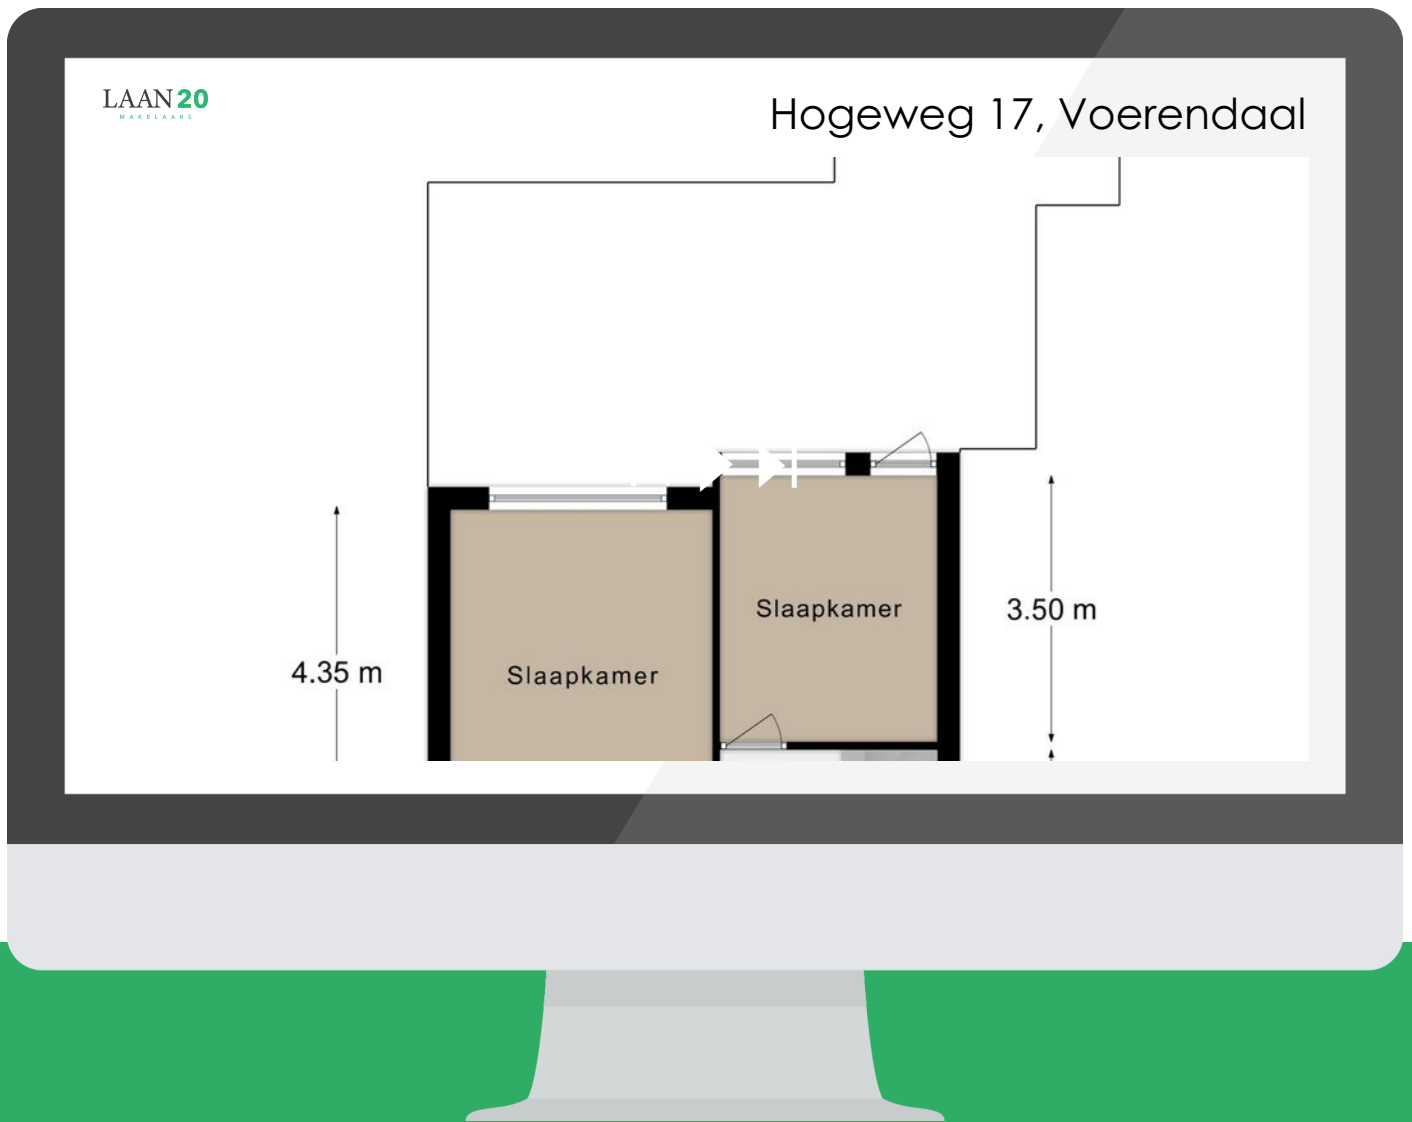

SCAN DEZE CODE EN BEKIJK
DE WONING OP JE MOBIEL!

 

KENMERKEN

SOORT WONING:
HERENHUIS

ENERGIELABEL:
C

BOUWJAAR:
1938

WOONOPPERVLAKTE:
177m²

INHOUD:
620m³

PERCELOPPERVLAKTE:
350m²