



RICHTPRIJS:
€ 374.000,- K.K.

38 D

KAAISTRAAT

(4651 BP)
Steenbergen



Levensloop bestendig wonen met alle bouwkundige gemakken uit 2025 en het gevoel van een penthouse. Natuurlijk hoort daar voor u gasloos wonen bij, maar dan wel op de perfecte centrale locatie in het Hartje van Steenberghe. Betreed dit 3-kamer appartement gelegen in het net opgeleverde nieuwbouwcomplex "Hartje Steenberghe". Dit ruime en stijlvolle appartement biedt de perfecte combinatie tussen alle voorzieningen binnen handbereik en een rustige thuisbasis.

TYPE APPARTEMENT

3-KAMER APPARTEMENT

WOONOPPERVLAKTE

CA. 71 M²

GEBOUW GEBONDEN BUITENRUIMTE

CA. 6 M²

EXTERNE BERGRUIMTE

CA. 5 M²

INHOUD

CA. 213 M³

BOUWJAAR

2025

PARKEREN

1 PARKEERPLAATS

BERGING

OP BEGANE GROND, CA. 5 M²

VERWARMING

VLOERVERWARMING, WARMTEPOMP

ENERGIELABEL

A

ISOLATIE

VOLLEDIG GEÏSOLEERD ANNO 2025

HIGHLIGHTS

- Het gevoel van een penthouse op de bovenste derde verdieping.
- Op een centrale plek dichtbij alle benodigde voorzieningen, maar toch met veel privacy en natuurlijk volledig levensloop bestendig (met ruime lift)
- Dit appartement is de perfecte match voor de behoefte aan een toekomstbestendige leefomgeving!
- Affiniteit met duurzaamheid? Het appartement beschikt over energielabel A en is dus volledig gasloos.
- De locatie voor de open woonkeuken is de ideale plek om de lekkerste gerechten te bereiden en te experimenteren met nieuwe recepten! (keuken is niet inbegrepen)
- Zin in een kop koffie, een smakelijke lunch of de nieuwste modetrends shoppen? Het kan allemaal! Stap de deur uit en ontdek het bruisende centrum van Steenbergen.

Jullie wonen nu in Steenbergen of misschien wel in Groot Rijnmond of omgeving Breda. Jullie willen daar niets missen, maar willen toch wat meer rust en een luxer woongenot. Dan is dit jullie nieuwe woning! Op korte afstand bevindt zich het stadscentrum, de levendige jachthaven, supermarkten, het stadspark en diverse horeca.

BIJZONDERHEDEN

- Zie o.a. de door verkoper ingevulde Vragenlijst en Lijst van Zaken in de dataroom van Eerlijk Bieden, de directe link naar de dataroom staat achter in deze brochure.
- De VVE bijdrage bedraagt thans € 114,61 per maand

INDELING

Gemeenschappelijke Entree:

Het appartement is toegankelijk via de gemeenschappelijke entree op de begane grond, voorzien van beltableau (intercom)

Indeling appartement op de derde verdieping:

De hal biedt toegang tot het toilet, de badkamer, technische ruimte, twee ruime slaapkamers en de heerlijke woonkamer met uitzicht over het centrum van Steenberg

De woonkamer biedt toegang tot de loggia/buitenruimte middels een schuifpui.

Het appartement wordt zonder keuken aangeboden.

De technische ruimte is voorzien van de warmtepomp en de aansluiting voor witgoed.






PLATTEGROND






LIVING

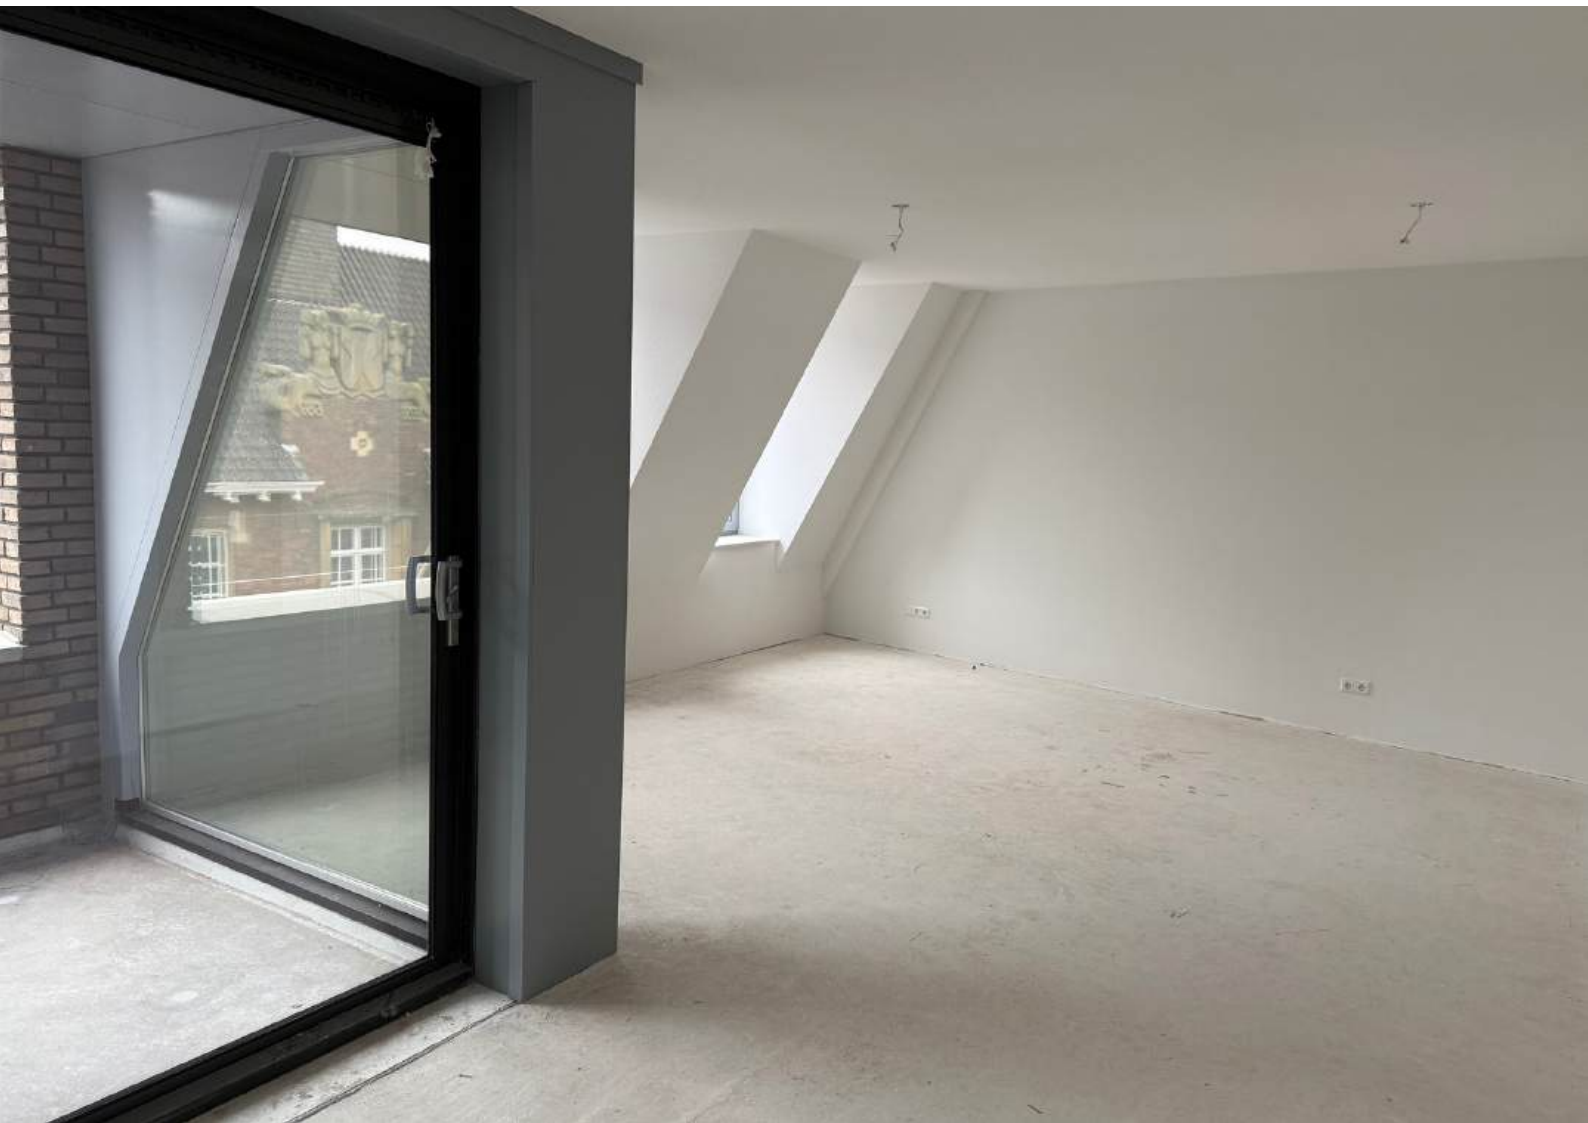



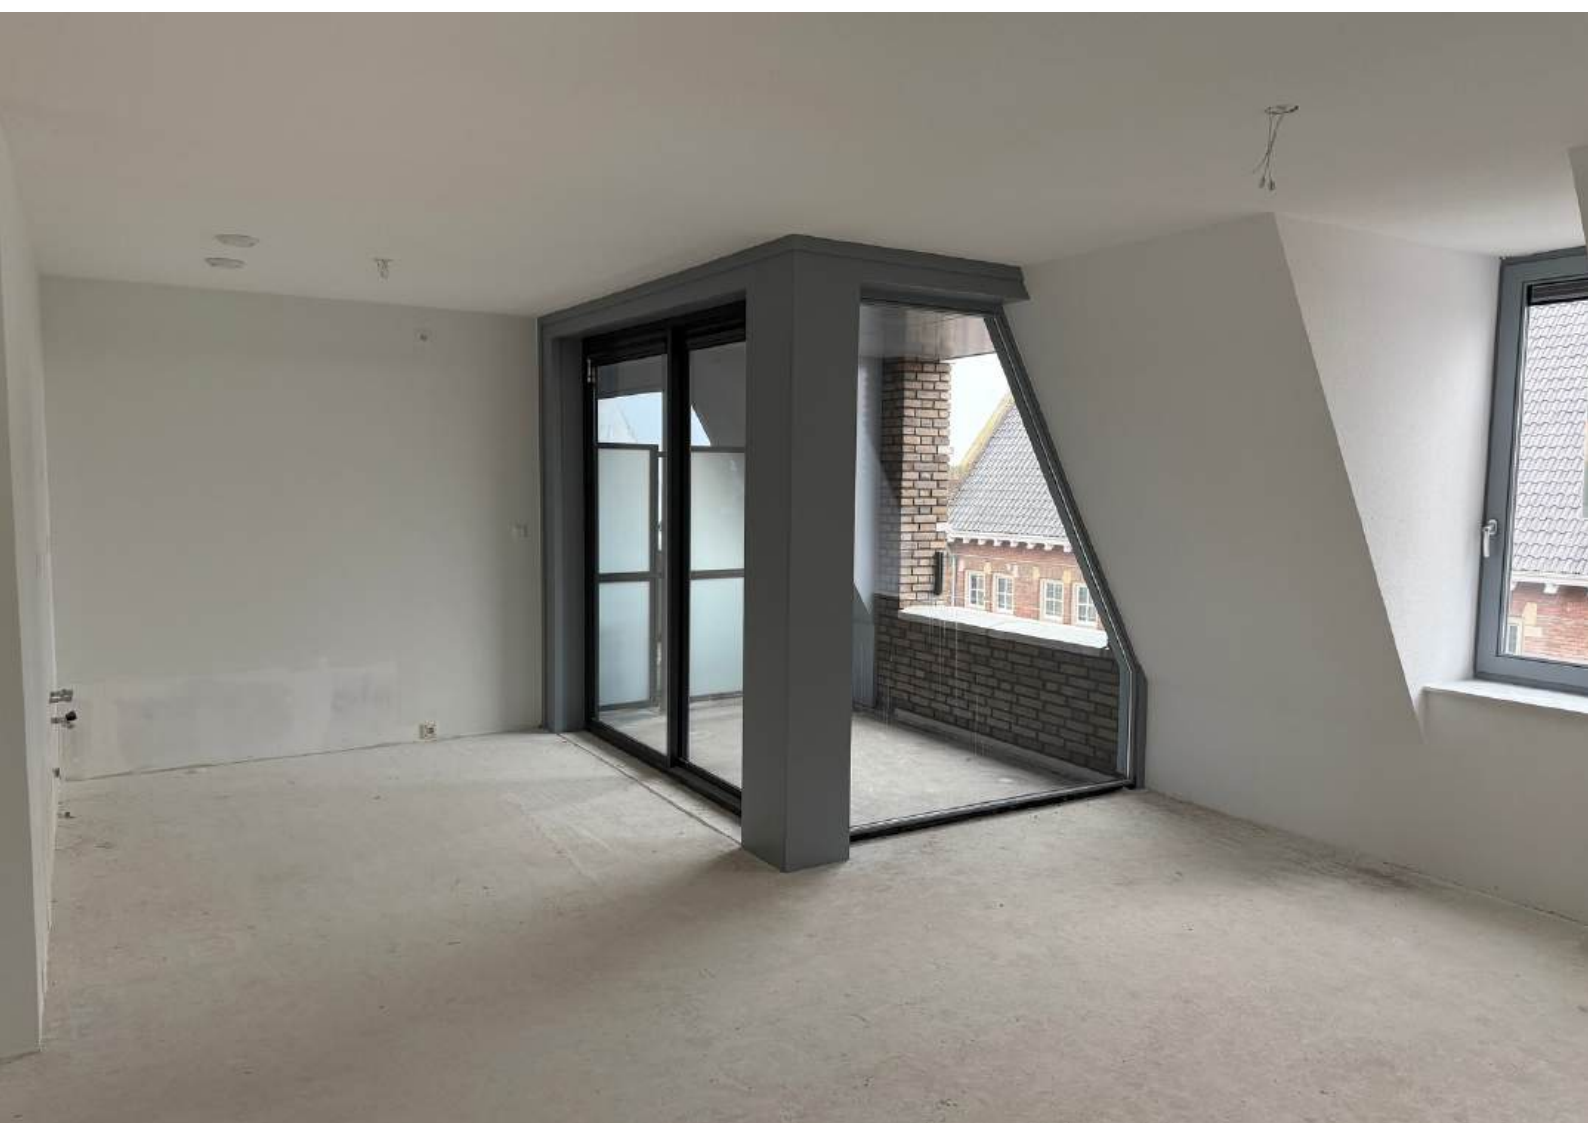



KEUKEN

*Het appartement wordt zonder keuken aangeboden.
Deze beelden betreffen een impressie*









SLAAPKAMERS

Het appartement beschikt over 2 slaapkamers







BADKAMER







**LOGGIA
(BUITENRUIMTE)**







PARKEERPLAATS & BERGING




Bij het appartement hoort een eigen parkeerplaats én een privéberging, beide gelegen op de begane grond en op een afgesloten terrein. De berging is ca. 5 m² groot – ideaal voor het stallen van fietsen, seizoensspullen of extra opslagruimte!






Wilhelmine (Schutz) - Weyh-Bauerle
87

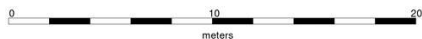

SITUATIE COMPLEX

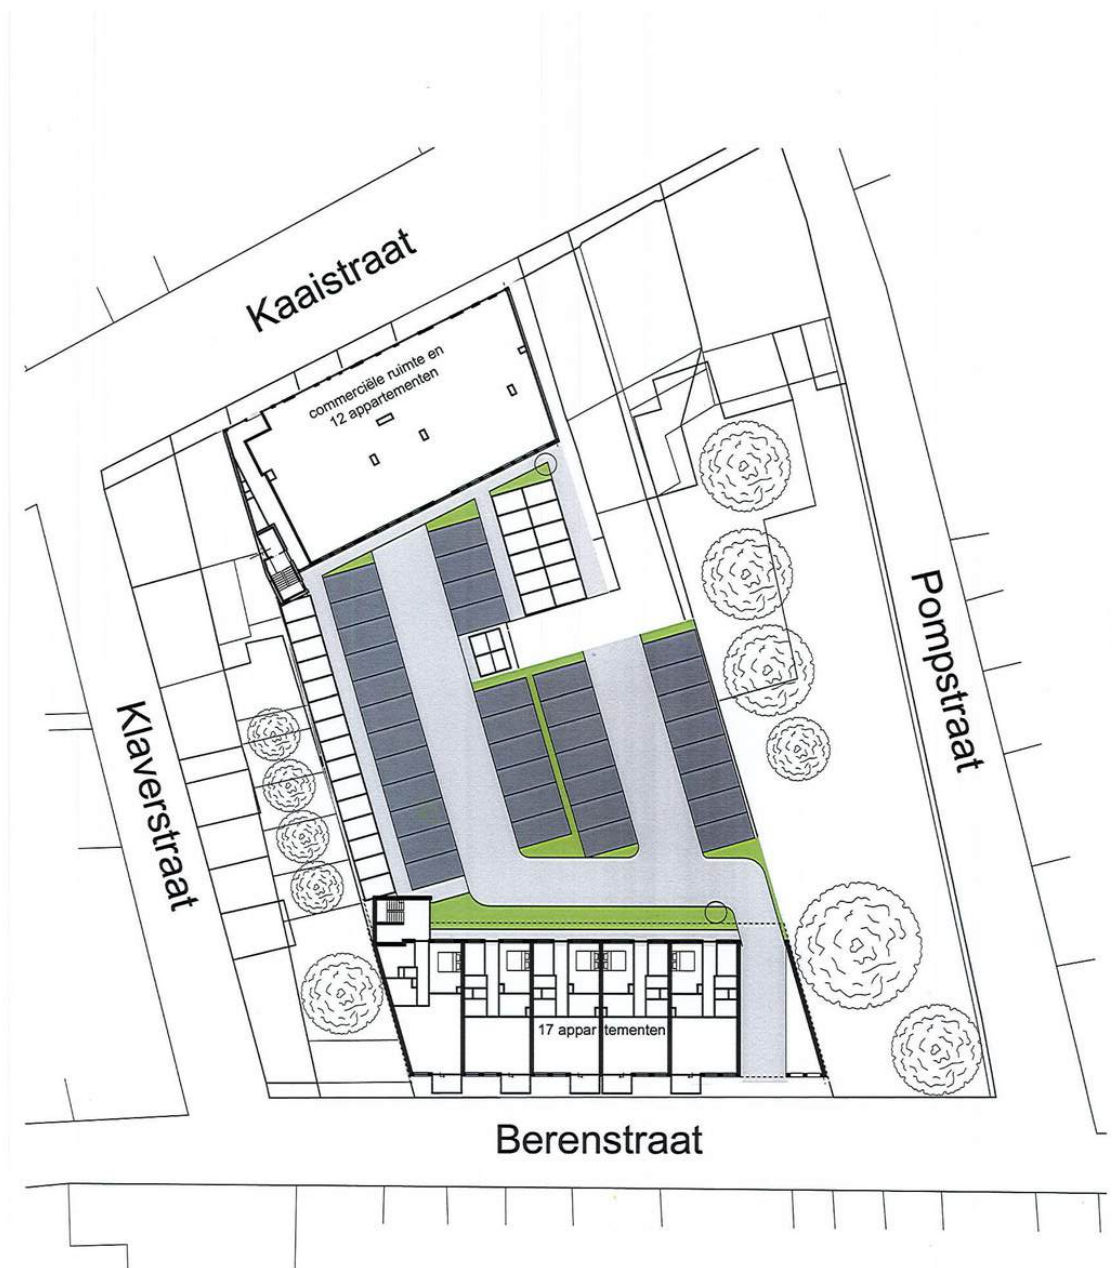





BESTEMMING

Volgens het Omgevingsloket

Centrum - 1 - Bestemmingsomschrijving

- De voor 'Centrum - 1' aangewezen gronden zijn bestemd voor:
 - a. wonen op bovenverdiepingen;
 - b. detailhandel, niet zijnde supermarkten en volumineuze detailhandel;
 - c. dienstverlening;
 - d. kantoren;
 - e. praktijkruimten;
 - f. (lokale) maatschappelijke voorzieningen;
 - g. dansscholen, sportscholen, fitnessruimten en daarmee gelijk te stellen functies;
 - h. horeca tot en met ten hoogste categorie 2 van de Staat van horeca-activiteiten;
 - i. ter plaatse van de aanduiding 'horeca tot en met categorie 3', mede voor horeca tot en met ten hoogste categorie 3 van de Staat van horeca-activiteiten;
 - j. ter plaatse van de aanduiding 'specifieke vorm van centrum - hoofdorïentatie' dient de oriëntatie en hoofdingang van de bebouwing gelegen te zijn aan de zijde van het bestemmingsvlak met deze aanduiding;
 - k. ter plaatse van de aanduiding 'specifieke vorm van centrum - wonen op begane grond', mede voor wonen op de begane grond;
- met de daarbij behorende:
 - l. bijbehorende bouwwerken;
 - m. bouwwerken, geen gebouwen zijnde;
 - n. wegen en paden;
 - o. parkeervoorzieningen;
 - p. groenvoorzieningen;
 - q. water en waterhuishoudkundige voorzieningen;
 - r. tuinen en erven.

Centrum - 2 - Bestemmingsomschrijving

- De voor 'Centrum - 2' aangewezen gronden zijn bestemd voor:
 - a. wonen;
 - b. dienstverlening;
 - c. kantoren;
 - d. praktijkruimten;
 - e. (lokale) maatschappelijke voorzieningen;
 - f. dansscholen, sportscholen, fitnessruimten en daarmee gelijk te stellen functies;
 - g. ter plaatse van de aanduiding 'detailhandel', mede voor detailhandel, niet zijnde supermarkten en volumineuze detailhandel;
 - h. ter plaatse van de aanduiding 'horeca tot en met categorie 2', mede voor horeca tot en met ten hoogste categorie 2 van de Staat van horeca-activiteiten;
- met de daarbij behorende:
 - i. bijbehorende bouwwerken;
 - j. bouwwerken geen gebouwen zijnde;
 - k. wegen en paden;
 - l. parkeervoorzieningen;
 - m. groenvoorzieningen;
 - n. water en waterhuishoudkundige voorzieningen;
 - o. tuinen en erven.



KAART BAGVIEWER



**HET LIJKT ONS DUS OVERDUIDELIJK
DAT DIT APPARTEMENT EEN
BEZICHTIGING WAARD IS! ZIEN IS
GELOVEN DUS DRUK OP DE KNOP EN
NEEM CONTACT MET ONS OP.**



Het meetwerk is gebaseerd op de NEN2580. De Meetinstructie is bedoeld om een meer eenduidige manier van meten toe te passen voor het geven van een indicatie van de gebruiksoppervlakte. De Meetinstructie sluit verschillen in meetuitkomsten niet volledig uit, door bijvoorbeeld interpretatieverschillen, afrondingen of beperkingen bij het uitvoeren van de meting.

ALGEMEEN

Bezichtiging uitsluitend via ons kantoor. Deze informatie is geheel vrijblijvend, uitsluitend voor geadresseerde bestemd en niet bedoeld als aanbod. Ten aanzien van de juistheid van de vermelde informatie kan door makelaarskantoor Buuron & Kuipers Makelaars Taxateurs B.V. geen aansprakelijkheid worden aanvaard, noch kan aan de vermelde informatie enig recht worden ontleend.

KADASTRALE KAART

Kadastrale kaart

Uw referentie: Kaaistraat 38A



12345 25	Deze kaart is noordgericht Perceelnummer Huisnummer — Vastgestelde kadastrale grens — Voorlopige kadastrale grens — Administratieve kadastrale grens — Bebouwing	Schaal 1: 500 Kadastrale gemeente Steenberg Sectie W Perceel 1929	
Voor een eensluidend uittreksel, geleverd op 18 maart 2025 De bewaarder van het kadaster en de openbare registers Aan dit uittreksel kunnen geen betrouwbare maten worden ontleend. De Dienst voor het kadaster en de openbare registers behoudt zich de intellectuele eigendomsrechten voor, waaronder het auteursrecht en het databankenrecht.			

STEENBERGEN

Een gezellig stadje

Steenbergen is rijk aan restaurants, eetcafés en andere horecagelegenheden. Tevens zijn er vele sport- en recreatieactiviteiten aanwezig en biedt Steenbergen alle winkels die jullie maar nodig hebben. Ook willen jullie een rustieke woonomgeving ervaren. De idyllische loop en fietsroutes rondom Steenbergen en richting Zeeland zorgen voor een kijkje in het prachtige West-Brabantse landschap. Steenbergen heeft een snelle verbinding met o.a. Rotterdam, Breda en Antwerpen





ROBBIE KUIPERS
PARTNER

085 020 13 90
0636295397
robbie@buuron-kuipers.nl

JOYCE DE GROOT
K-RMT MAKELAAR

085 020 13 90
0636501774
joyce@buuron-kuipers.nl



BLAUWSTRAAT 64 - STEENBERGEN

MEER WETEN?

Wij beantwoorden graag alle vragen!

BIEDPROCES



Middels de QR code heeft u toegang tot het online biedformulier van deze woning.



Ik heb mijn bieding ingezonden, hoe nu verder?

1. U ontvangt een bevestiging van uw bieding.
2. Tijdens lopende onderhandelingen wordt uw bieding in een digitale kluis geplaatst
3. De verkoper wijst de koper aan van de woning, de makelaar zal hierover met u telefonisch contact opnemen

A smartphone screen showing the 'Eerlijk Bieden' app interface. The screen displays the app's logo at the top, followed by a section titled 'Contactgegevens:' with input fields for 'Voornaam:*', 'Achternaam:*', 'E-mailadres:*' (containing 'e-mail@adres.nl'), 'Bevestig e-mailadres:*' (containing 'e-mail@adres.nl'), and 'Telefoonnummer:*' (containing '0612345678'). Below this is a section titled 'Jouw bod:' with a 'Bedrag:*' field and a label 'Voer de koopsom in'.

HYPOTHEEK NODIG?

O.A. VERHUISREGELING, STARTERS- EN VASTGOEDLENIING MOGELIJK

Voordat jullie op een woning gaan bieden is het handig en belangrijk dat jullie weten wat de financiële mogelijkheden exact zijn. Kuipers Hypotheken helpt jullie met het maken van een geheel gratis en vrijblijvende inventarisatie van jullie situatie en het maken van een volledig inzicht in jullie financiële mogelijkheden.

Kuipers Hypotheken werkt samen met meer dan 50 geldverstrekkers en biedt daarmee altijd de scherpste rente en beste voorwaarden in de markt. Volledig ontzorgen en bijstaan bij alle financiële vraagstukken is waar Kuipers Hypotheken voor staat. Middels een persoonlijke aanpak gericht op jullie specifieke situatie neemt Kuipers Hypotheken jullie mee in de wereld van hypotheeken. Met één belangrijk doel, het passend maken van jullie wensen op jullie mogelijkheden om het aankopen van jullie droomwoning mogelijk te maken!

Kuipers Hypotheken helpt u graag om alle mogelijkheden te bekijken!



€ 250,-

KORTING OP DE HYPOTHEEKADVIESKOSTEN



TEGEN INLEVERING VAN DEZE VOUCHER ONTVANGT U € 250,- KORTING OP UW HYPOTHEEKADIES



MAIL DEZE VOUCHER NAAR:
INFO@BUURON-KUIPERS.NL





BUURON & KUIPERS

makelaars

Buuron & Kuipers Makelaars is een jong en fris makelaarskantoor met wortels die natuurlijk wel goed diep in de grond zitten. In de loop der jaren is ons kantoor uitgegroeid tot één van de grotere spelers in met name West-Brabant en het eiland Tholen.

We don't have dreams, we have goals! Klinkt best tof en is zeker passend, maar wel gecombineerd met: "Wij zeggen wat wij doen en wij doen wat wij zeggen"

Wij werken in de volgende segmenten:

- Verkoop / verhuur woningen
- Aankoop woningen
- Verhuur en verkoop van bedrijfsmatig vastgoed
- Verkoop / Aankoop Vastgoedbeleggingen
- Vastgoedbeheer asset management



TELEFOONNUMMER
085 020 13 90



E-MAILADRES
INFO@BUURON-KUIPERS.NL



WEBSITE
WWW.BUURON-KUIPERS.NL



INSTAGRAM
@BUURONKUIPERS



FACEBOOK
BUURON & KUIPERS MAKELAARS



LINKEDIN
BUURON & KUIPERS MAKELAARS



Nieuwbouw store
Wouwsestraat 17
4611 PK
Bergen op Zoom



Blauwstraat 64
4651 GD
Steenbergen