

TOMATENPLEIN 173

ZWIJNDRECHT



Bremmer
MAKELAARS

Vraagprijs
€ 269.000 K.K.

078-6772792
info@bremmer.nl
www.bremmer.nl

WONEN IN ZWIJNDRECHT

Zwijndrecht, een echte binnenvaartgemeente, heeft een unieke ligging. Het ligt aan het drukbevaren drierivierenpunt en wellicht nog belangrijker is dat het vanuit alle windstreken over de weg en ook het water uitstekend bereikbaar is. Er vaart een waterbus vanuit Zwijndrecht richting Dordrecht (5 minuten) en Rotterdam. Via de A16 bent u in luttele autominuten in Rotterdam of Breda. En de NS onderhoudt frequente treindiensten tussen Zwijndrecht, Dordrecht en Rotterdam

Voorzieningen:

Zwijndrecht kent een rijk verenigingsleven en voor vrijwel elke sportliefhebber is zijn of haar favoriete sport binnen de gemeentegrenzen aanwezig. Maar Zwijndrecht staat ook bekend als groen. En dat komt tot uiting in de vele parken en de bossen die de gemeente heeft.

Onderwijs:

Elke wijk heeft een basisschool en daarnaast zijn er 2 grote schoolgemeenschappen voor het voortgezet onderwijs.

Ontspanning:

Het grootste overdekte winkelcentrum in de regio vindt u in Zwijndrecht. Winkelcentrum Walburg waar het ook nog eens gratis parkeren is! Op het Veerplein vindt u de gezellige horeca met cafe's en restaurants.



WOONOPPERVLAKTE

65M²

PERCEELOPPERVLAKTE

-

INHOUD

215M³

AANTAL KAMERS

3

SLAAPKAMERS

2

BOUWJAAR

1986

ENERGIELABEL

E



BESCHRIJVING

Modern wonen op loopafstand van het NS-station

Op zoek naar een fris en instap klaar appartement waar je zó in kunt? Dit moderne starters appartement ligt letterlijk op een steenworp afstand van NS-station Zwijndrecht. Ideaal voor wie snel in Rotterdam of Dordrecht wil zijn.

De smaakvol ingerichte woonkamer voelt ruim aan en loopt naadloos over in de moderne open keuken. Met twee slaapkamers heb je genoeg ruimte voor een logeerplek of thuiswerkplek. De badkamer sluit helemaal aan bij de stijl van nu: strak, modern en goed ingedeeld.

Het complex is netjes onderhouden en voorzien van een lift. Alles is dus praktisch én comfortabel geregeld.

Kortom: een ideaal appartement voor starters die willen genieten van eigentijds wonen, met alle voorzieningen en het station om de hoek.





OMSCHRIJVING

Begane grond:

Centrale entree met bellentableau en de intercominstallatie.

Centrale hal met de brievenbussen, trapopgang en toegang tot de lift.

Derde woonlaag

HAL

Met toegang tot de vertrekken en vaste kast.

WOONKAMER

Ruime woonkamer met deur naar balkon en laminaatvloer afwerking.

OPEN KEUKEN

De open keuken is voorzien van de volgende inbouwapparatuur:

- vaatwasser
- oven
- keramische kookplaat

SLAAPKAMER 1

Ruime slaapkamer bereikbaar vanuit de hal.

SLAAPKAMER 2

Deze kamer is eveneens bereikbaar vanuit de hal.


BADKAMER

Met douchecabine, aansluiting was apparatuur en wastafelmeubel.

TOILETRUIMTE


BALKON

Leuk balkon met vrij uitzicht gelegen op het westen.

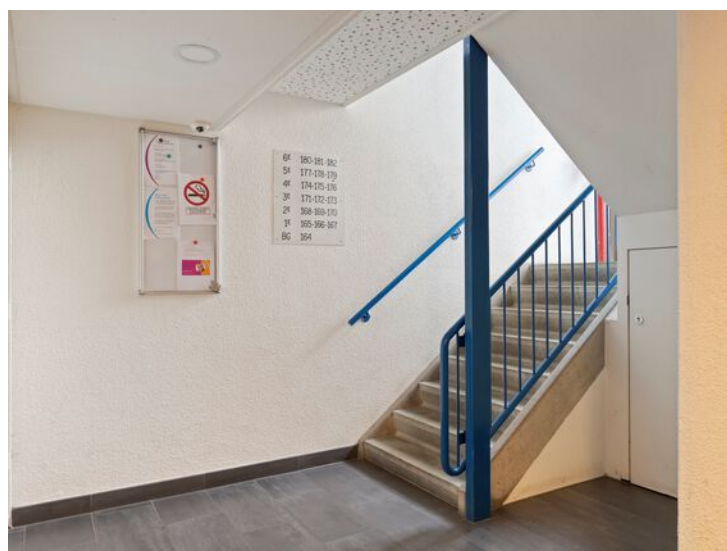





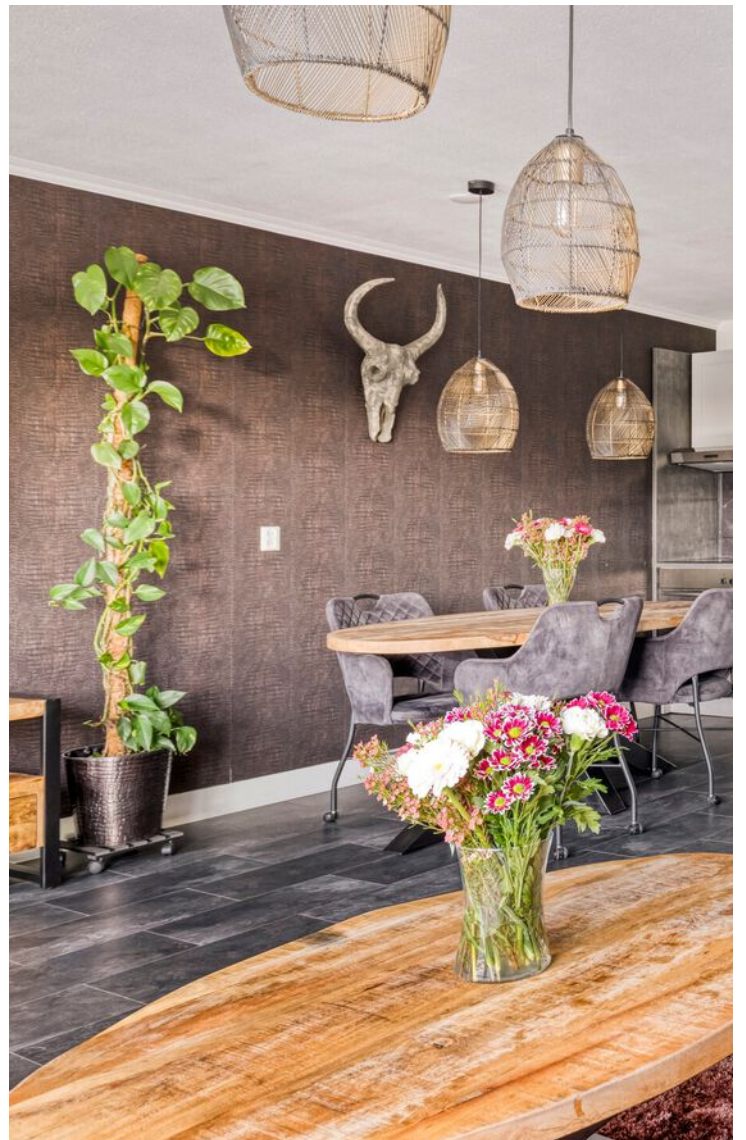
















PLATTEGROND



Aan de plattegronden kunnen geen rechten worden ontleend
© Zibber www.zibber.nl

PLATTEGROND

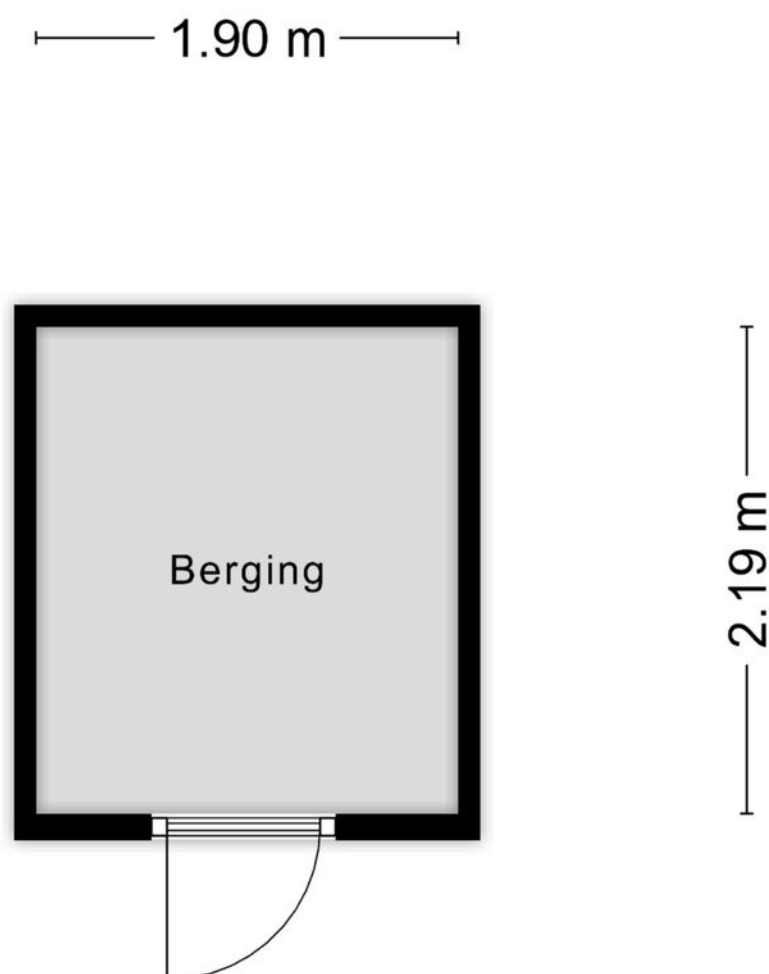

Aan de plattegronden kunnen geen rechten worden ontleend
© Zibber www.zibber.nl

KADASTRALE KAART

Kadastrale kaart

Uw referentie: mtl



0 10 20 30 40 50m

12345
25

Deze kaart is noordgericht
Perceelnummer
Huisnummer
Vastgestelde kadastrale grens
Voorlopige kadastrale grens
Administratieve kadastrale grens
Bebouwing

Schaal 1: 1000




Kadastrale gemeente Zwijndrecht
Sectie C
Perceel 3171

Aan dit uittreksel kunnen geen betrouwbare maten worden ontleend.
De Dienst voor het kadaster en de openbare registers behoudt zich de intellectuele eigendomsrechten voor, waaronder het auteursrecht en het databankenrecht.

kadaster

Voor een eensluidend uittreksel, geleverd op 7 juli 2025
De bewaarder van het kadaster en de openbare registers

LOCATIE OP DE KAART

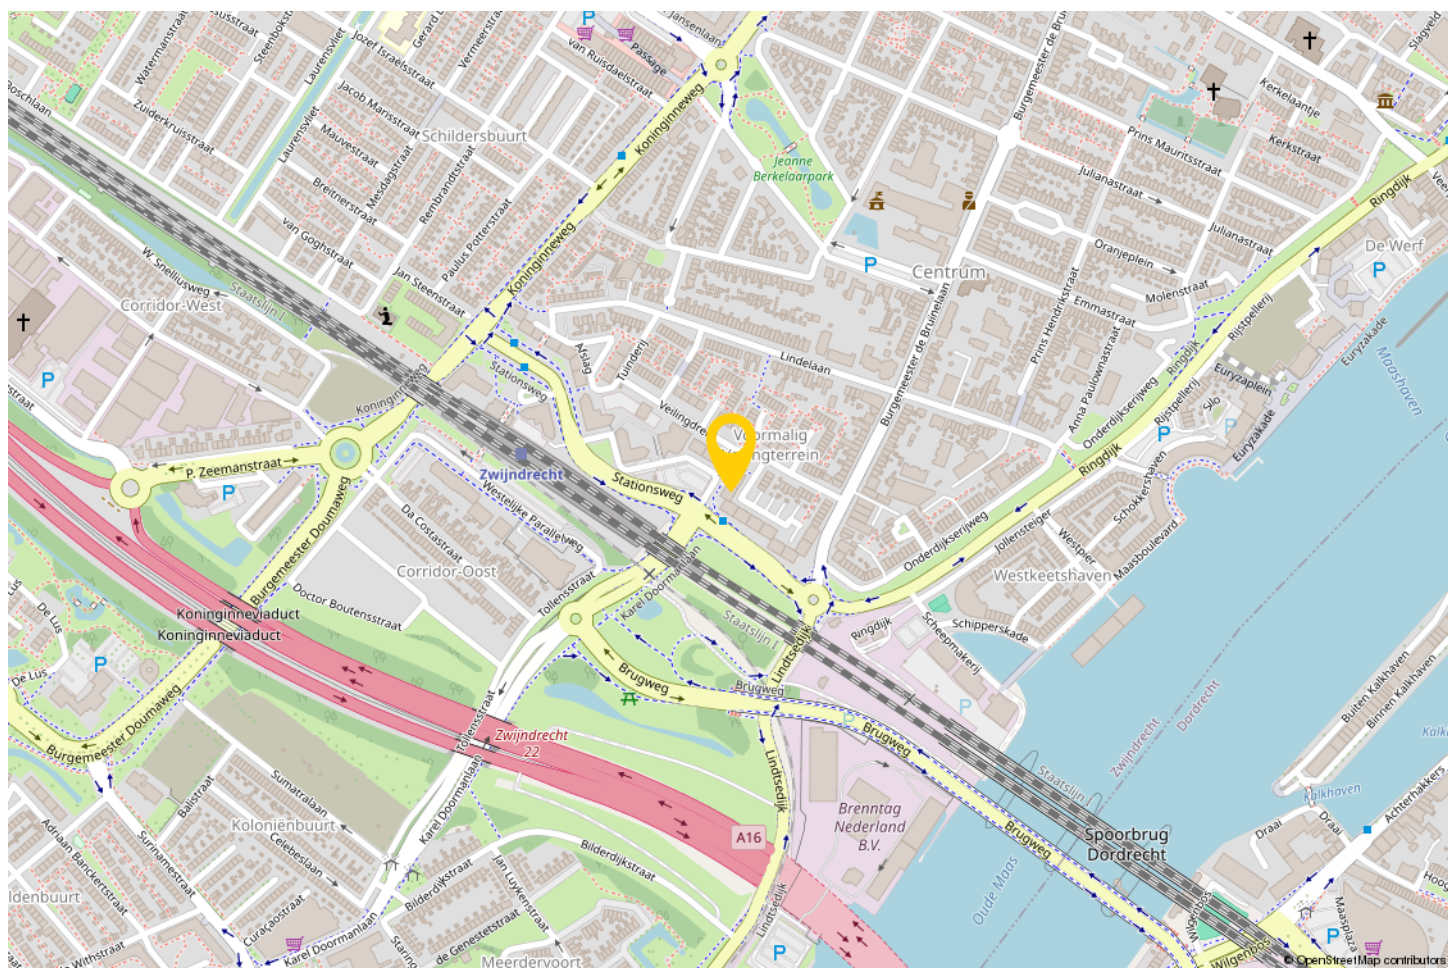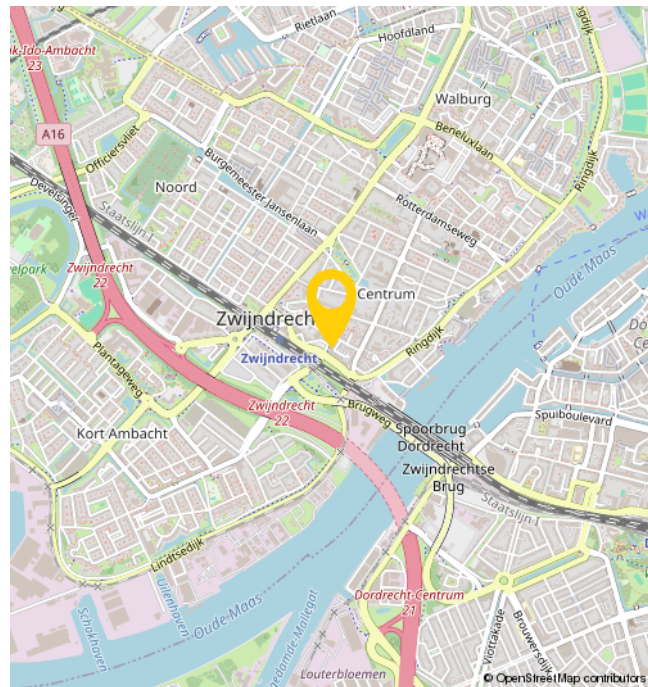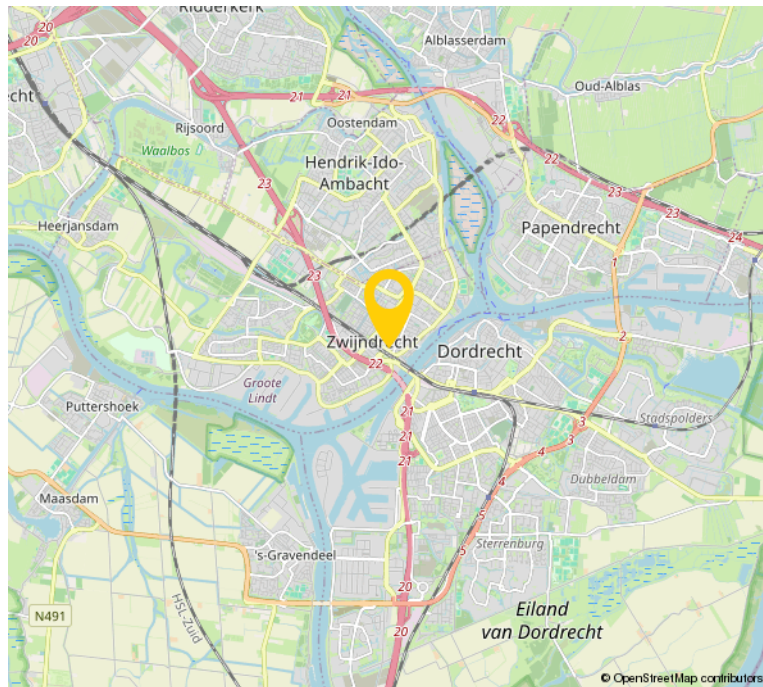

EXTRA INFORMATIE

- De woning is opgemeten conform de branchebrede meetinstructie. Deze meetinstructie is gebaseerd op de NEN2580. De meetinstructie is bedoeld om een meer eenduidiger manier van meten toe te passen voor het geven van een indicatie van de gebruiksoppervlakte. De meetinstructie sluit verschillen in meetuitkomsten niet volledig uit, door bijvoorbeeld interpretatieverschillen, afrondingen of beperkingen bij het uitvoeren van de meting.
- Bezichtigingen uitsluitend op afspraak met en via Bremmer Makelaars
- Oplevering: in overleg
- Voor de maatvoering verwijzen wij naar de plattegronden elders op de website of naar de brochure.
- De notariële eigendomsoverdracht zal plaatsvinden bij de notaris van de kopers keuze, mits deze is gelegen in een straal van 15km rondom de woning. Verkopers eventuele meerkosten (zoals reiskosten, notariële volmacht, e.d.) als gevolg van kopers notariskeuze buiten dit gebied komen volledig voor rekening van koper.

OVER ONS

Bremmer Makelaars is de makelaar voor uw nieuwe huis, appartement, villa of bungalow in o.a. Zwijndrecht, Hendrik-Ido-Ambacht, Barendrecht, Alblasserdam, Ridderkerk en Dordrecht. Bekijk het aanbod woningen en bedrijfspanden op de site of kom naar ons makelaarskantoor in Zwijndrecht om persoonlijk kennis te maken.

Met ons makelaarskantoor, gevestigd in het centrum van Zwijndrecht, kiezen wij nadrukkelijk voor een directe en persoonlijke benadering.

Dit uit zich o.a. in een flexibele opstelling, persoonlijk contact en een klantvriendelijke benadering. Wij hanteren korte lijnen zodat u weet met wie u te maken heeft en visa versa.

Bremmer Makelaars opereert 100% onafhankelijk en maken graag nader kennis met u.



BEKIJK DEZE WONING ONLINE!

tomatenplein173.nl



Tomatenplein 173, Zwijndrecht



**SCAN DEZE CODE EN
BEKIJK DE WONING
OP JE MOBIEL!**



INTERESSE?



Bremmer Makelaars

078-6772792

info@bremmer.nl

www.bremmer.nl