



Vraagprijs:
€ 350.000 K.K.

Kloosterveld 72

HAELEN

+31475202005
info@reuversmakelaardij.nl
reuversmakelaardij.nl



Reuvers
MAKELAARDIJ

Kenmerken

Overdracht

| | |
|-------------|------------------|
| Vraagprijs | € 350.000,- k.k. |
| Aanvaarding | In overleg |

Bouw

| | |
|--------------|---|
| Type object | Woonhuis, bungalow, half vrijstaande woning |
| Soort bouw | Bestaande bouw |
| Bouwperiode | 1985 |
| Dakbedekking | Bitumen Dakpannen |
| Type dak | Tentdak |
| Keurmerken | Energie prestatie advies |

Oppervlaktes en inhoud

| | |
|---|--------------------|
| Perceeloppervlakte | 295 m ² |
| Gebruiksoppervlakte wonen | 109 m ² |
| Inhoud | 350 m ³ |
| Oppervlakte overige inpandige ruimten | 7 m ² |
| Oppervlakte externe bergruimte | 7 m ² |
| Oppervlakte gebouwgebonden buitenruimte | 17 m ² |

Indeling

| | |
|------------------|---------------------------|
| Aantal bouwlagen | 1 |
| Aantal kamers | 5 (waarvan 3 slaapkamers) |
| Aantal badkamers | 1 |

Energieverbruik

| | |
|--------------|---|
| Energielabel | B |
|--------------|---|

CV ketel

| | |
|------------|----------|
| CV ketel | Nefit |
| Warmtebron | Gas |
| Combiketel | Ja |
| Eigendom | Eigendom |

Kenmerken

Uitrusting

| | |
|----------------------------------|----------|
| Aantal parkeerplaatsen | 1 |
| Aantal overdekte parkeerplaatsen | 1 |
| Warm water | CV-ketel |
| Glasvezelaansluiting aanwezig | Ja |
| Heeft rolluiken | Ja |
| Heeft schuur/berging | Ja |
| Heeft een schuifpui | Ja |

Kadastrale gegevens

| | |
|----------|-------------|
| Eigendom | Eigen grond |
|----------|-------------|



Kenmerken

Woonoppervlakte

109m²

Perceeloppervlakte

295m²

Inhoud

350m³

Energie label

B



Omschrijving

In een rustige buurt van het sprankelende dorp Haelen staat deze mooie levensloopbestendige woning met oprit en carport te koop! De perfecte plek voor senioren of minder validen die comfortabel op één niveau wensen te wonen. Heb je interesse? Lees dan snel verder...

Bij binnenkomst kom je uit in de hal, waar zich het toilet met fonteintje bevindt alsook de garderobe en de moderne meterkast (2026). De hal is de spil van deze woning met daaraan alle ruimtes gelegen waaronder een drietal slaapkamers – de recent (2020) gerenoveerde badkamer met grote inloopdouche – alsook de gezellige Z-vormige eet-/woonkamer met halfopen keuken. De slaapvertrekken zijn afgewerkt met eigentijdse laminaatvloeren en spuitwerkwallen. In de woonkamer en keuken ligt comfortabele vloerverwarming met een eigentijdse plavuizenvloer. De keuken is uitgevoerd in hoekopstelling met diverse inbouwapparatuur en hieraan grenst een praktische opbergkast. De

prachtige tuinkamer met grote schuifpui en airco is heerlijk licht mede door grote raampartijen, waarbij de tuin mooi tot zijn recht komt. De tuin is onderhoudsvriendelijk aangelegd en voorziet in leuke plantenborders, kunstgras, houten tuinhuis voor tuinaccessoires en/of uw fiets, eigen achterom middels het poortje aan de linkerzijde. Verder is middels de tuinkamer nog een multifunctionele (was)ruimte bereikbaar met eveneens extra opbergmogelijkheden.

Kortom, het is een heerlijke gelijkvloerse woning die nog verder naar eigen wens gemoderniseerd kan worden! Ben jij enthousiast? Plan dan snel een bezichtiging en neem hiervoor contact op met ons kantoor. Onze makelaar staat voor je klaar!



Indeling & bijzonderheden

Indeling

Begane grond

Entree/hal – toilet – garderobe - meterkast – badkamer – 3 slaapvertrekken – Z-vormige eet-/ woonkamer – halfopen keuken – bergkast – tuinkamer en de praktische (was)ruimte.

Tuin

Terrasmogelijkheid – plantenborders - kunstgras – houten tuinhuis – eigen achterom – verzorgd aangelegde voortuin en eigen oprit met carport.

Bijzonderheden

- Het bouwjaar van deze woning is 1985;
- De woning beschikt over een definitief energielabel B, geldig tot 10-10-2030;
- Keuken is uitgerust met o.a. vaatwasser, 4-pits gaskookplaat, afzuigkap, oven en koelkast;
- Rondom grotendeels v.v. (elektrische) rolluiken en kunststof kozijnen met isolerende beglazing;
- 8x zonnepanelen welke huur/lease betreft ca. € 43,- p/m (waar koopkorting € 12,63 en de afkoopwaarde per 1 juni 2026 bedraagt € 2.327,34 en eenmalige adm. Kosten van € 50,-);
- Plat dak is omstreeks 2009 vervangen en v.v. isolatie;
- In de tuinkamer is een airco aanwezig alsook een elektrisch bedienbaar zonnescherm, ideaal voor in de warme dagen van het jaar;
- Dus als u op zoek bent naar een LEVENSLLOOPBESTENDIGE woning in rustige woonomgeving?! Plan dan uw bezichtigingsafpraak in met onze makelaar;
- Deze woning is per direct beschikbaar;
- Alle maten, plattegronden zijn indicatief, waaraan verder geen rechten ontleend kunnen worden;
- Ter bescherming van de belangen van zowel koper als verkoper, wordt uitdrukkelijk gesteld dat een koopovereenkomst met betrekking tot deze onroerende zaak eerst dan tot stand komt nadat koper en verkoper de koopovereenkomst hebben getekend ("schriftelijkheidsvereiste");
- De termijn die wordt opgenomen voor eventuele

(overeengekomen) ontbindende voorwaarden financiering) is in de regel 6 weken na het sluiten van mondelinge overeenkomst;

- De waarborgsom/bankgarantie is 10% van de koopsom. De koper dient deze 2 weken ná het vervallen van de ontbindende voorwaarden bij de desbetreffende notaris te deponeren;
- Koper is te allen tijde gerechtigd voor eigen rekening een bouwkundige keuring te (laten) verrichten dan wel andere adviseurs te raadplegen teneinde een goed inzicht te verkrijgen over de staat van onderhoud.























Plattegrond

Kadastrale kaart

Kadastrale kaart

Uw referentie: Kloosterveld 72




0 5 10 15 20 25m

| | | | |
|-------------------------------|----------------------------------|----------------------------|--|
| 12345 Perceelnummer | Deze kaart is noordgericht | Schaal 1: 500 | |
| 25 Huisnummer | | Kadastrale gemeente Haelen | |
| | Vastgestelde kadastrale grens | Sectie A | |
| | Voorlopige kadastrale grens | Perceel 4536 | |
| | Administratieve kadastrale grens | | |
| | Bebouwing | | |

Voor een eensluitend uittreksel, geleverd op 11 mei 2026
De bewaarder van het kadaster en de openbare registers

Aan dit uittreksel kunnen geen betrouwbare maten worden ontleend.
De Dienst voor het kadaster en de openbare registers behoudt zich de intellectuele eigendomsrechten voor, waaronder het auteursrecht en het databankenrecht.



**LIJST VAN ZAKEN BEHORENDE BIJ:
OPDRACHT TOT DIENSTVERLENING BIJ VERKOOP / KOOPOVEREENKOMST**

betreffende het perceel:

Voor de onderstaande zaken -ongeachit of deze roerend dan wel onroerend zijn- geldt dat ze soms wel en soms niet in de woning achterblijven. Wilt u aangeven wat in uw situatie het geval is?

| ZAKEN | blijft achter | gaat mee | kan worden/ is overgenomen | n.v.t. |
|--|-------------------------------------|--------------------------|----------------------------|-------------------------------------|
| - tuinaanleg/(sier-) bestrating/ beplanting/ erfafscheiding | <input checked="" type="checkbox"/> | <input type="checkbox"/> | <input type="checkbox"/> | <input type="checkbox"/> |
| - buitenverlichting | <input checked="" type="checkbox"/> | <input type="checkbox"/> | <input type="checkbox"/> | <input type="checkbox"/> |
| - tuinhuisje / buitenberging | <input checked="" type="checkbox"/> | <input type="checkbox"/> | <input type="checkbox"/> | <input type="checkbox"/> |
| - broeikas | <input type="checkbox"/> | <input type="checkbox"/> | <input type="checkbox"/> | <input checked="" type="checkbox"/> |
| - vlaggenmast | <input type="checkbox"/> | <input type="checkbox"/> | <input type="checkbox"/> | <input checked="" type="checkbox"/> |
| - voet droogmolen | <input type="checkbox"/> | <input type="checkbox"/> | <input type="checkbox"/> | <input checked="" type="checkbox"/> |
| - antenne | <input type="checkbox"/> | <input type="checkbox"/> | <input type="checkbox"/> | <input checked="" type="checkbox"/> |
| - brievenbus | <input checked="" type="checkbox"/> | <input type="checkbox"/> | <input type="checkbox"/> | <input type="checkbox"/> |
| - (voordeur)bel | <input checked="" type="checkbox"/> | <input type="checkbox"/> | <input type="checkbox"/> | <input type="checkbox"/> |
| - veiligheidssloten | <input checked="" type="checkbox"/> | <input type="checkbox"/> | <input type="checkbox"/> | <input type="checkbox"/> |
| - alaminstallatie | <input checked="" type="checkbox"/> | <input type="checkbox"/> | <input type="checkbox"/> | <input type="checkbox"/> |
| - rolluiken/ zonwering buiten | <input checked="" type="checkbox"/> | <input type="checkbox"/> | <input type="checkbox"/> | <input type="checkbox"/> |
| - zonwering binnen (zolder) | <input type="checkbox"/> | <input type="checkbox"/> | <input type="checkbox"/> | <input checked="" type="checkbox"/> |
| - gordijnrails | <input checked="" type="checkbox"/> | <input type="checkbox"/> | <input type="checkbox"/> | <input type="checkbox"/> |
| - gordijnen | <input checked="" type="checkbox"/> | <input type="checkbox"/> | <input type="checkbox"/> | <input type="checkbox"/> |
| - vitrages | <input checked="" type="checkbox"/> | <input type="checkbox"/> | <input type="checkbox"/> | <input type="checkbox"/> |
| - losse horren / rolhorren | <input checked="" type="checkbox"/> | <input type="checkbox"/> | <input type="checkbox"/> | <input type="checkbox"/> |
| - rolgordijnen | <input type="checkbox"/> | <input type="checkbox"/> | <input type="checkbox"/> | <input checked="" type="checkbox"/> |
| - vloerbedekking | <input checked="" type="checkbox"/> | <input type="checkbox"/> | <input type="checkbox"/> | <input type="checkbox"/> |
| - laminaatvloeren | <input checked="" type="checkbox"/> | <input type="checkbox"/> | <input type="checkbox"/> | <input type="checkbox"/> |
| - tegelvloeren | <input checked="" type="checkbox"/> | <input type="checkbox"/> | <input type="checkbox"/> | <input type="checkbox"/> |
| - | <input type="checkbox"/> | <input type="checkbox"/> | <input type="checkbox"/> | <input type="checkbox"/> |
| - warmwatervoorziening, te weten: | | | | |
| - via CV | <input checked="" type="checkbox"/> | <input type="checkbox"/> | <input type="checkbox"/> | <input checked="" type="checkbox"/> |
| - | <input type="checkbox"/> | <input type="checkbox"/> | <input type="checkbox"/> | <input type="checkbox"/> |
| - c.v. met toebehoren | <input checked="" type="checkbox"/> | <input type="checkbox"/> | <input type="checkbox"/> | <input type="checkbox"/> |
| - klokthermostaat | <input checked="" type="checkbox"/> | <input type="checkbox"/> | <input type="checkbox"/> | <input type="checkbox"/> |
| - | <input type="checkbox"/> | <input type="checkbox"/> | <input type="checkbox"/> | <input type="checkbox"/> |
| - (voorzet) openbaar met toebehoren, te weten: | | | | |
| - | <input type="checkbox"/> | <input type="checkbox"/> | <input type="checkbox"/> | <input checked="" type="checkbox"/> |
| - | <input type="checkbox"/> | <input type="checkbox"/> | <input type="checkbox"/> | <input checked="" type="checkbox"/> |
| - kachels | <input type="checkbox"/> | <input type="checkbox"/> | <input type="checkbox"/> | <input checked="" type="checkbox"/> |
| - isolatievoorzieningen (voorzetramen, radiatorfolie etc.) te weten: | | | | |
| - | <input checked="" type="checkbox"/> | <input type="checkbox"/> | <input type="checkbox"/> | <input type="checkbox"/> |
| - | <input type="checkbox"/> | <input type="checkbox"/> | <input type="checkbox"/> | <input type="checkbox"/> |
| - keukenblok met bovenkasten inclusief verlichting | <input checked="" type="checkbox"/> | <input type="checkbox"/> | <input type="checkbox"/> | <input type="checkbox"/> |

ZAKEN

blijft achter

gaat mee

kan worden/ is overgenomen

n.v.t.

| | | | | |
|---|-------------------------------------|-------------------------------------|-------------------------------------|-------------------------------------|
| - keuken (inbouw)apparatuur, te weten: | | | | |
| - vaatwasser | <input checked="" type="checkbox"/> | <input type="checkbox"/> | <input type="checkbox"/> | <input type="checkbox"/> |
| - inductie/gas kookplaat en afzuigkap oven | <input checked="" type="checkbox"/> | <input type="checkbox"/> | <input type="checkbox"/> | <input type="checkbox"/> |
| - combi magnetron | <input type="checkbox"/> | <input type="checkbox"/> | <input type="checkbox"/> | <input type="checkbox"/> |
| - koelkast | <input type="checkbox"/> | <input type="checkbox"/> | <input type="checkbox"/> | <input type="checkbox"/> |
| - diepvries | <input type="checkbox"/> | <input checked="" type="checkbox"/> | <input type="checkbox"/> | <input type="checkbox"/> |
| - inbouwverlichting/ dimmers, te weten: | | | | |
| - spots | <input checked="" type="checkbox"/> | <input type="checkbox"/> | <input type="checkbox"/> | <input type="checkbox"/> |
| - | <input type="checkbox"/> | <input type="checkbox"/> | <input type="checkbox"/> | <input type="checkbox"/> |
| - opbouwverlichting | <input checked="" type="checkbox"/> | <input type="checkbox"/> | <input type="checkbox"/> | <input checked="" type="checkbox"/> |
| - | <input type="checkbox"/> | <input type="checkbox"/> | <input type="checkbox"/> | <input checked="" type="checkbox"/> |
| - woonkamer kast | <input type="checkbox"/> | <input type="checkbox"/> | <input checked="" type="checkbox"/> | <input checked="" type="checkbox"/> |
| - kasten witte | <input checked="" type="checkbox"/> | <input type="checkbox"/> | <input checked="" type="checkbox"/> | <input checked="" type="checkbox"/> |
| - spiegelwanden | <input type="checkbox"/> | <input type="checkbox"/> | <input type="checkbox"/> | <input checked="" type="checkbox"/> |
| - losse kasten, boeken-, legplanken | <input checked="" type="checkbox"/> | <input type="checkbox"/> | <input type="checkbox"/> | <input type="checkbox"/> |
| - wastafels met accessoires | <input checked="" type="checkbox"/> | <input type="checkbox"/> | <input type="checkbox"/> | <input type="checkbox"/> |
| - toiletaccessoires (toiletrolhouder, toiletbril, spiegel etc.) | <input checked="" type="checkbox"/> | <input type="checkbox"/> | <input type="checkbox"/> | <input type="checkbox"/> |
| - kastje onder en langs de waste wastafel | <input checked="" type="checkbox"/> | <input type="checkbox"/> | <input type="checkbox"/> | <input type="checkbox"/> |
| - | <input type="checkbox"/> | <input type="checkbox"/> | <input type="checkbox"/> | <input checked="" type="checkbox"/> |
| - badkameraccessoires (planchet, spiegel, kranen, douchescherp etc.) | <input checked="" type="checkbox"/> | <input type="checkbox"/> | <input type="checkbox"/> | <input type="checkbox"/> |
| - sauna met toebehoren, te weten: | <input type="checkbox"/> | <input type="checkbox"/> | <input type="checkbox"/> | <input checked="" type="checkbox"/> |
| - zonnepanelen contract kan worden overgenomen | <input checked="" type="checkbox"/> | <input type="checkbox"/> | <input type="checkbox"/> | <input checked="" type="checkbox"/> |
| - veiligheidsschakelaar wasautomaat | <input checked="" type="checkbox"/> | <input type="checkbox"/> | <input type="checkbox"/> | <input checked="" type="checkbox"/> |
| - (huis)telefoonbestellen | <input type="checkbox"/> | <input type="checkbox"/> | <input type="checkbox"/> | <input checked="" type="checkbox"/> |
| - | <input type="checkbox"/> | <input type="checkbox"/> | <input type="checkbox"/> | <input checked="" type="checkbox"/> |
| - | <input type="checkbox"/> | <input type="checkbox"/> | <input type="checkbox"/> | <input checked="" type="checkbox"/> |
| - Zaken die geen eigendom van de verkoper zijn maar waarvan eventuele leasecontracten, huurkoopcontracten of huurcontracten zijn over te nemen (keukens, openhaarden, c.v.-ketels, boilers, geisers): | | | | |
| - zonnepanelen | <input checked="" type="checkbox"/> | <input type="checkbox"/> | <input type="checkbox"/> | <input type="checkbox"/> |
| - | <input type="checkbox"/> | <input type="checkbox"/> | <input type="checkbox"/> | <input checked="" type="checkbox"/> |
| - | <input type="checkbox"/> | <input type="checkbox"/> | <input type="checkbox"/> | <input checked="" type="checkbox"/> |
| - bijzondere opmerkingen: | | | | |
| - | <input type="checkbox"/> | <input type="checkbox"/> | <input type="checkbox"/> | <input type="checkbox"/> |
| - | <input type="checkbox"/> | <input type="checkbox"/> | <input type="checkbox"/> | <input type="checkbox"/> |
| - | <input type="checkbox"/> | <input type="checkbox"/> | <input type="checkbox"/> | <input type="checkbox"/> |
| - | <input type="checkbox"/> | <input type="checkbox"/> | <input type="checkbox"/> | <input type="checkbox"/> |

€ 0,-

Voor akkoord,
Plaats en datum:

09-05-2026

plaats en datum:

de opdrachtgever/ verkoper,
(en echtgeno(o)t(e))

koper

Vragenlijst voor de verkoop van een onroerende zaak

Indien u dat nodig vindt, kunt u nadere informatie geven aan het einde van deze vragenlijst of bij de tekst. Als u twijfelt over de juiste beantwoording of als u een vraag niet begrijpt, zet dan een vraagteken bij de vraag en neem zo snel mogelijk contact op met uw Makelaar.

1. Deze vragenlijst heeft betrekking op het appartement/perceel

Adres: KLOOSTERVELD 72
Postcode/Plaats: 6081 JD HAELEN
Bouwjaar: 1985

2. Aankoop

Op welke datum heeft u het appartement/perceel in eigendom gekregen? 22-12-2020
Bij welke notaris heeft deze eigendomsoverdracht plaatsgevonden (naam, adres, plaats en tel.nr.)? NOTARIS KAUFOR ROERDALEN
SCHIAARSWEG 36, S. EODILIEU. P.R.G. 0475-537440

3. Erfpacht, vruchtgebruik, erfdienstbaarheden, opstal, overige rechten en verplichtingen

Rusten er zover u weet rechten op het pand, zoals erfpacht, opstalrecht, vruchtgebruik, erfdienstbaarheden, kwalitatieve rechten of verplichtingen, kettingbedingen, voorkeursrechten, optierechten, rechten van wederinkoop, huurkoop, concurrentiebedingen, etc.?

Zo ja, welke?

Indien er sprake is van erfpacht of opstalrecht, hoe hoog is de canon per jaar? €

Per welke datum kan de canon worden aangepast?

Is deze eeuwigdurend of is er een einddatum bekend? Einddatum:

Is de erfpacht afgekocht?

Zo ja, tot welke datum?

Bestaat de mogelijkheid de erfpachtgrond in eigendom te verkrijgen?

Zo ja, voor welk bedrag? €

JA / NEE

JA / NEE

JA / NEE

4. Andere overeenkomsten

Zijn er nog andere eventueel aanvullende notariële of onderhandse aktes opgesteld van het pand nadat u het in eigendom heeft gekregen?

Zo ja, welke?

Of is dat eventueel het geval met één van de aangrenzende percelen?

(Hierbij kunt u denken aan afspraken/regelingen m.b.t. het gebruik en/of onderhoud van een poort, tuin, schuur, erfafscheiding, garage of (mondelinge) overeenkomsten met meerdere burens, toezeggingen.)

Zo ja, welke zijn dat?

JA / NEE

JA / NEE

5. Publiekrechtelijke beperkingen

Is er sprake van de Wet voorkeursrecht gemeenten, ruilverkaveling en/of onteigening?

Zo ja, waarvan?

JA / NEE

6. Grens met uw burens

Is een gedeelte van uw pand, schuur, garage of schutting gebouwd op grond van de burens of andersom?

Zo ja, welk?

JA / NEE

7. Kadastrale grenzen

Zijn er volgens u afwijkingen v.w.b. de huidige terreinafscheidingen t.o.v. de kadastrale eigendomsgrenzen?

Zo ja, waaruit bestaat die afwijking?

JA / NEE

VRAGENLIJST
voor de verkoop van een onroerende zaak



8. Verhuur

Is het appartement/perceel/de grond geheel of gedeeltelijk aan anderen in gebruik gegeven of verhuurd?

JA / NEE

Zo ja:

- Is er een huurcontract?

JA / NEE NVT

- Welk gedeelte is verhuurd?

- Indien er delen zijn die onder gezamenlijk gebruik vallen, welke zijn dit?

- Welke zaken zijn van de huurder en mag/moet hij verwijderen bij ontruiming (bijv. verlichting, geiser, vloerbedekking, keuken, etc.)?

- Heeft de huurder een waarborgsom gestort?

JA / NEE NVT

- Zo ja, hoeveel? €

- Heeft u nog andere afspraken met de huurder(s) gemaakt?

JA / NEE NVT

- Zo ja, welke?

9. Procedures

Zijn er over het pand procedures gaande bij de huurcommissie, rechter of een andere instantie (bijv. onteigening)?

JA / NEE

Zo ja, welke?

10. Lidmaatschapsrecht van Vereniging van Eigenaren of Coöperatieve Vereniging
(Indien uw pand geen appartement is, kunt u deze vraag overslaan.)

NVT

Wie is de administrateur of secretaris-penningmeester van de vereniging (naam, adres en tel.nr.)?

Wat zijn thans de maandelijkse betalingen aan de V.v.E./Coöperatieve Vereniging? €

Zijn bij dit bedrag voorschotkosten van bijv. water en/of stookkosten inbegrepen?

JA / NEE

Zo ja, welke?

Is er een opstalverzekering inbegrepen in de bijdrage V.v.E.?

JA / NEE

Is er een glasverzekering inbegrepen in de bijdrage V.v.E.?

JA / NEE

Zijn alle aan de V.v.E./Coöperatieve Vereniging verschuldigde bedragen betaald?

JA / NEE

Wat zijn de evt. schulden of exploitatiekosten van de vereniging? €

Zijn er afspraken gemaakt over vernieuwing, onderhoud of zijn er andere besluiten van de V.v.E. of Coöperatieve Vereniging die voor de koper van belang kunnen zijn?

JA / NEE

Zo ja, welke?

Wordt er voor het geplande toekomstig onderhoud een extra bijdrage gevraagd?

JA / NEE

Zo ja, hoeveel? €

Wordt er wel eens een ledenvergadering gehouden?

JA / NEE

Zo ja, ongeveer keer per jaar.

Wordt er elk jaar een overzicht opgesteld van de uitgaven en inkomsten van de V.v.E.?

JA / NEE

Zo ja, stukken graag bijvoegen.

Indien u een 'harde' vloer heeft, voldoet deze aan de isolatienorm die door de V.v.E. is gesteld?

JA / NEE

Heeft u toestemming voor de 'harde' vloer van de V.v.E.?

JA / NEE

Hebben de burens problemen met/overlast van uw vloer?

JA / NEE

11. Gebouwenverzekering

Voor welk bedrag is het appartement/de opstal verzekerd? € GEEN MAXIMUM BEDRAG

Bij welke maatschappij/tussenpersoon? FBTO

Gaame kopie van het polisblad bijvoegen.

Indien het een appartement betreft, is dit via de V.v.E./Coöperatieve Vereniging geregeld?

JA / NEE

VRAGENLIJST
voor de verkoop van een onroerende zaak



12. **Onderhoudscontracten, garanties**
Zijn er onderhoudscontracten en/of garantieregelingen van goederen die mee verkocht worden (bijv. GIW-garantie, cv-ketel onderhoudsabonnement, garantie op keukenapparatuur, boiler, etc.)?
Zo ja, welke? ~~.....~~
.....
Bent u in het bezit van een GIW-certificaat en staat het op uw naam?
Zo ja, certificaat graag bijvoegen. JA NEE
13. **Terug te vorderen subsidies**
Zijn er in het verleden subsidies of premies verstrekt die bij verkoop van het pand voor een deel kunnen worden teruggevorderd?
(Denk aan subsidies voor onderhoud, verbouwing, isolatie, verkoop van huurwoning e.d. Deze gelden vooral bij monumentenpanden en bijv. de particuliere woningbouwverbetering.) JA NEE
14. **Particuliere Woningverbetering**
Is het u bekend dat het pand mogelijk wordt aangewezen en/of in aanmerking komt voor particuliere stads- of woningverbetering?
Zo ja, is er ook een begroting/kostenraming bekend van de totale kosten en evt. subsidies?
Bent u ook schriftelijk akkoord gegaan met de uitvoering van de werkzaamheden?
Heeft u ook gebruik gemaakt van een lening om deze werkzaamheden te bekostigen?
Zo ja, bij welke bank?
Wanneer beginnen de werkzaamheden?
15. **Aanschrijvingen**
Zijn u door de overheid of nutsbedrijven verbeteringen of herstellingen voorgeschreven of aangekondigd die nog niet, niet volledig of niet naar behoren zijn uitgevoerd?
Zo ja, graag de aanschrijving/voorgeschreven herstellingen in kopie bijvoegen. JA NEE
16. **Onbewoonbaarverklaring**
Is het pand onbewoonbaar verklaard of in het verleden onbewoonbaar verklaard geweest? JA NEE
17. **Monumenten, beschermd stads- of dorpsgezicht**
Is u bekend of er een aanvraag loopt voor of een besluit is genomen tot aanwijzing van uw pand als beschermd monument/beschermd stads- of dorpsgezicht/gemeentelijk monument/beeldbepalend pand? JA NEE
18. **Verbouwingen**
Is er een verbouwing uitgevoerd waarvoor formeel toestemming nodig was van de gemeente (bouwvergunning)?
Zo ja, welke?
Zo ja, heeft de gemeente toestemming gegeven? JA NEE
Zo nee, waarom niet?
19. **Gebruik**
Hoe gebruikt u het huis nu (bijv. woning, praktijk, winkel, opslag)? WONING
Is dat gebruik volgens u en/of de gemeente toegestaan?
Wat is thans, zoals het bij de gemeente vermeld staat, de bestemming van het appartement/perceel? WONEN
.....
 JA NEE
20. **Omzetbelasting**
Is er bij verkoop sprake van een omzetbelastingheffing (bijv. omdat het voormalig bedrijfsonroerend goed is of een woonhuis met praktijkgedeelte of, omdat u pas ingrijpend hebt verbouwd)? JA NEE

VRAGENLIJST
voor de verkoop van een onroerende zaak



21. Gebreken, bezwaren/Staat van de woning

Zijn u gebreken of bezwaren bekend van de technische installaties? JA NEE

(Denk hierbij aan de leidingen voor gas, water en elektra, geiser, cv, mechanische ventilatie, apparatuur, zonneschermen, kachels, thermostaat, etc.)

Zo ja, welke? SLECHT LOPENDE AFVOER WATER-KEUKEN JA NEE

Is er bij dubbele beglazing sprake van 'leke' ruiten (let op condensvorming tussen het glas)?

Zo ja, waar?

Zijn er radiatoren/vertrekken die niet warm worden? JA NEE

Zo ja, welke?

Zijn er radiatoren of (water-)leidingen die lekken of hebben gelekt? JA NEE

Zo ja, welke?

Is er voor zover u bekend sprake van chloridenschade/roestvorming (betonrot)? JA NEE

(Betonrot komt o.a. voor in kruipruimtes van woningen gebouwd in de periode van 1965 t/m 1980 die voorzien zijn van betonnen vloerelementen van o.a. het merk Kwaaitaal of Manta. Ook andere betonelementen, bijv. balkons kunnen aangetast zijn.)

Is het pand voor zover u bekend aangetast door houtworm, boktor, ander ongedierte, zwammen of andere schimmels? JA NEE

Zo ja, door

Zijn er beschadigingen aan wastafels, douche, bad, toilet(ten), gootstenen, kranen, etc.? JA NEE

Zo ja, waar? TOLLET BINNEN KANIS

Is er sprake (geweest) van gebreken aan de fundering? JA NEE

Zo ja, welke?

Is er een kelder of kruipruimte aanwezig en is deze vochtig, nat of is er sprake van optrekkend vocht? JA NEE

Zo ja, korte omschrijving hiervan vermelden.....

.....

Heeft u last van lekkages aan de daken (gehad)? JA NEE

Zo ja, waar?

Heeft u het dak al eens (gedeeltelijk) laten vernieuwen/repareren? JA NEE

Zo ja, waar en wanneer?

Indien er sprake is van platte daken (dus ook van uitbouwen, garage, bergingen, etc.), hoe oud is/zijn het dak/de daken?.....

.....

Ligt er onder de huidige vloerbedekking/laminaatvloer/tegelvloer/parketvloer een andere vloer? JA NEE

Zo ja, waar en wat voor vloer?

Functioneren alle schamieren en sloten naar behoren? JA NEE

Zo nee, welke niet?

Zijn van alle sloten sleutels aanwezig? JA NEE

Zo nee, van welke niet?

Zijn er isolerende voorzieningen in het pand aangebracht? JA NEE

Zo ja, welke (bijv. dubbel glas, dak-, spouwmuur- of vloerisolatie)? DUBBEL GLAS

SPOUW ISOLATIE VLOER ISOLATIE DAK ISOLATIE

Is de elektrische installatie door u of de vorige eigenaar vernieuwd? JA NEE

VRAGENLIJST
voor de verkoop van een onroerende zaak



Zo ja, wanneer en waar? 2026
Geheel/gedeeltelijk/alle groepen/bedrading ~~.....~~ GROEPENKAST
Wanneer is de buitenzijde voor het laatst geschilderd? 2020

Wanneer is/zijn voor het laatst het open haardkanaal/rookafvoeren geveegd? NVT

Is uw woning aangesloten op het gemeenteriool?
Zo nee, welk systeem is dan van toepassing? JA/NEE
Lopen de afvoeren goed door van de wastafels, douche, bad, toilet(ten), etc.?
Zo nee, welke niet? JA/NEE

Is er voor zover u bekend een septictank in het perceel aanwezig?
Zo ja, is deze nog in gebruik? JA/NEE
JA/NEE

Zijn er aan uw huis andere gebreken of bezwaren bekend die van doorslaggevend belang kunnen zijn voor een koper bij het nemen van een koopbeslissing?
(Denk bijv. aan verzakkingen, lekkages, etc.)
Zo ja, welke? JA (NEE)

Als in het verleden maatregelen zijn getroffen tegen een of meer van in deze vraag genoemde gebreken, dan graag aangeven welke en evt. (garantie-)bewijzen bijvoegen.

22. Vloeren

De vloer op de begane grond is van: beton/hout/anders, nl. BETON
De verdiepingsvloer(en) is/zijn van: beton/hout/anders, nl. NVT
Kwaliteit: G.O.S.D.

23. Verontreinigingen

Is het u bekend of de bodem verontreinigd is of dat daar een sterke kans op bestaat?
Zo ja, waarom en kent u de evt. veroorzaker van de verontreiniging? JA (NEE)
JA/NEE

Heeft de gemeente of de provincie u een onderzoeks- of saneringsbevel opgelegd? JA (NEE)

Is of was er een olietank in de grond aanwezig?
Zo ja, is deze geleegd/geschoond/verwijderd? JA (NEE)
Graag stukken bijvoegen waar e.e.a. uit blijkt (KIWA-certificaat). JA/NEE

Is de gevel ooit gereinigd/geïmpregneerd?
Zo ja, volgens welke methode? Droog (met grit)/nat (chemisch met water nagespoeld)/anders, nl. JA (NEE)

Is/zijn er in het pand (en/of in de schuur) eternietplaten of asbesthoudend materiaal aangebracht?
(Eternietplaten zijn harde platen, ongeveer een halve centimeter dik, grijskleurig indien ze ongeveer zijn.) JA / NEE
Blijft er in het pand 'zeil' achter, al of niet vastgelijmd, dat is aangeschaft tussen 1960 en 1982? ?

Blijft er in het pand 'zeil' achter, al of niet vastgelijmd, dat is aangeschaft tussen 1960 en 1982? JA (NEE)

24. Bouwtechnische keuring

Is er een bouwtechnisch rapport van uw huis?
Zo ja, graag een kopie bijvoegen. JA (NEE)



Is er een Energie Prestatie Certificaat of een Energie Prestatie Advies aanwezig?
Zo ja, welke? JA (NEE)

Zo nee, zorgt u voor de aanwezigheid ervan? LABEL B JA / NEE

25. Huur, lease


Zijn er bepaalde zaken in uw woning gehuurd of geleased (bijv. boiler/geiser/Cv-ketel/keuken/kunststof kozijnen)? JA (NEE)
Zo ja, welke? ZONNEPANELEN

Locatie op de kaart

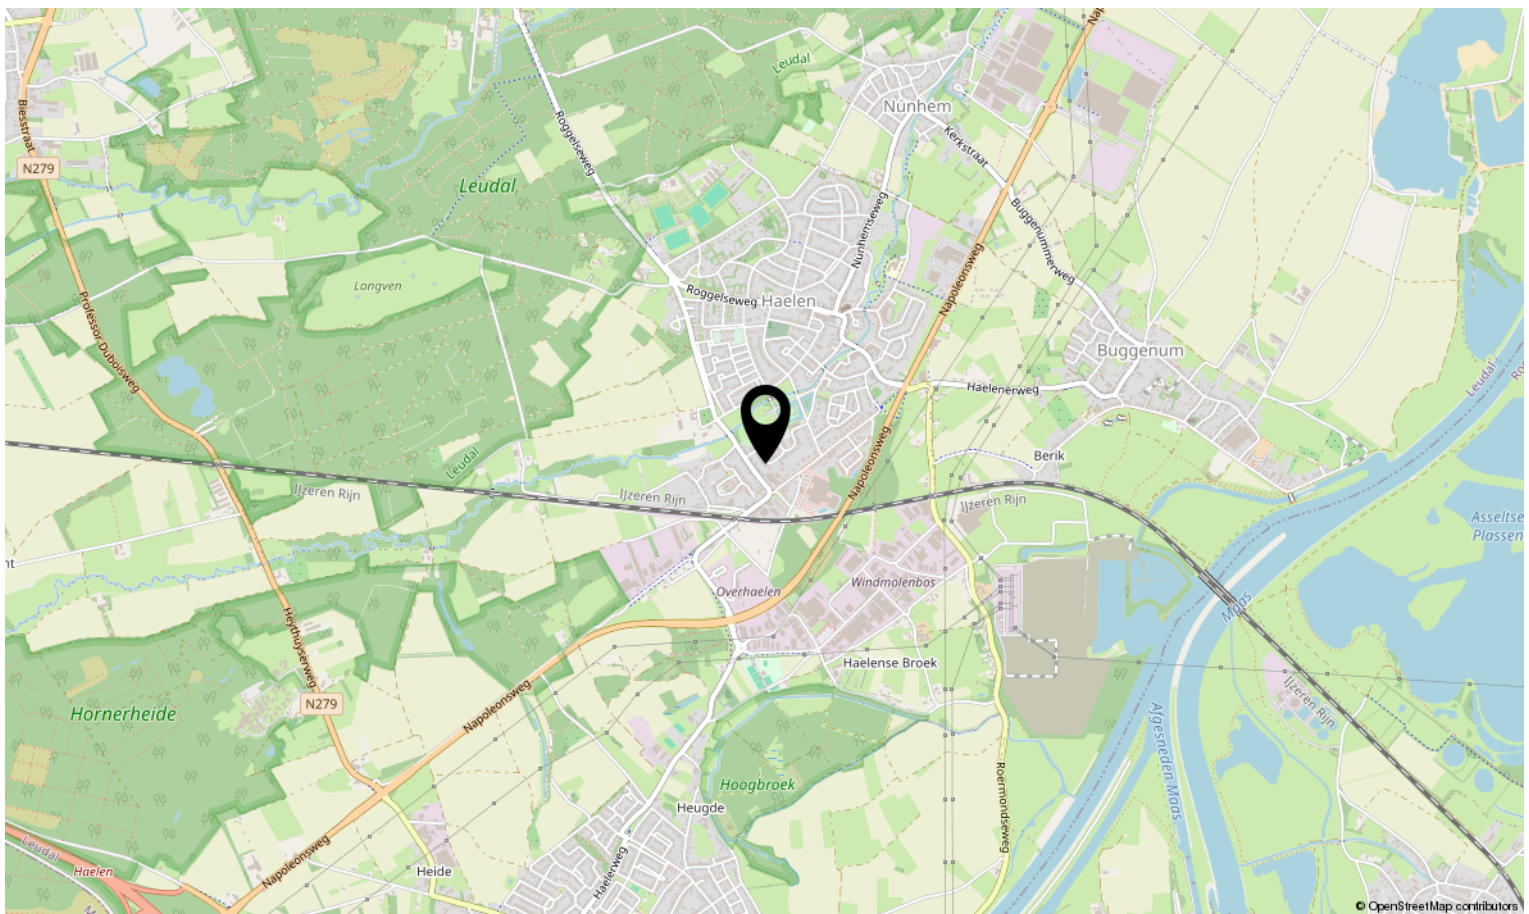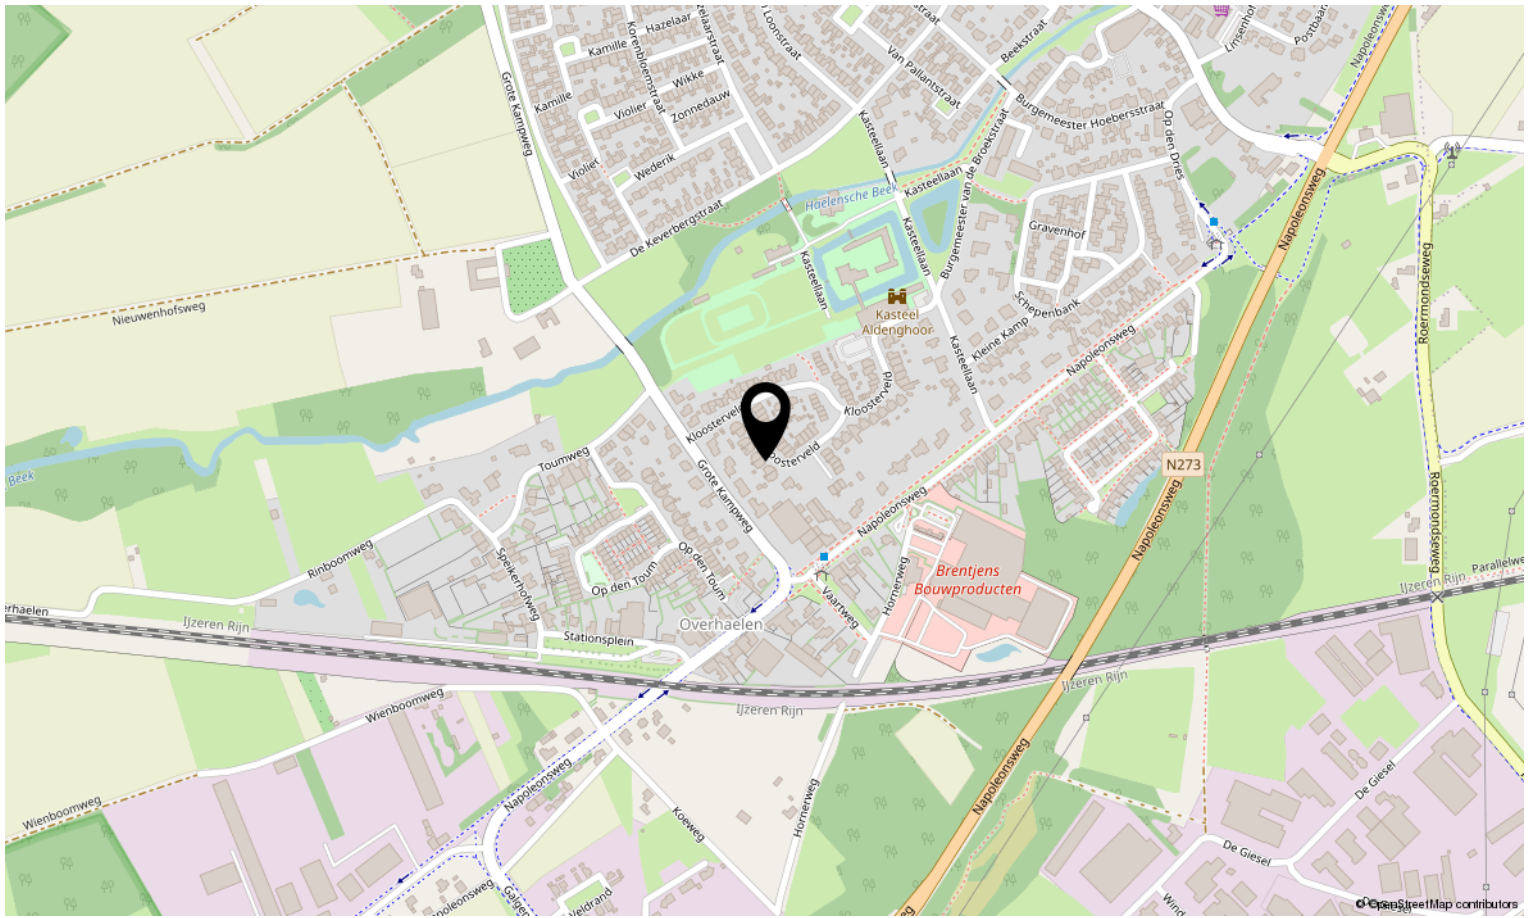

Bekijk deze woning online!

kloosterveld72.nl

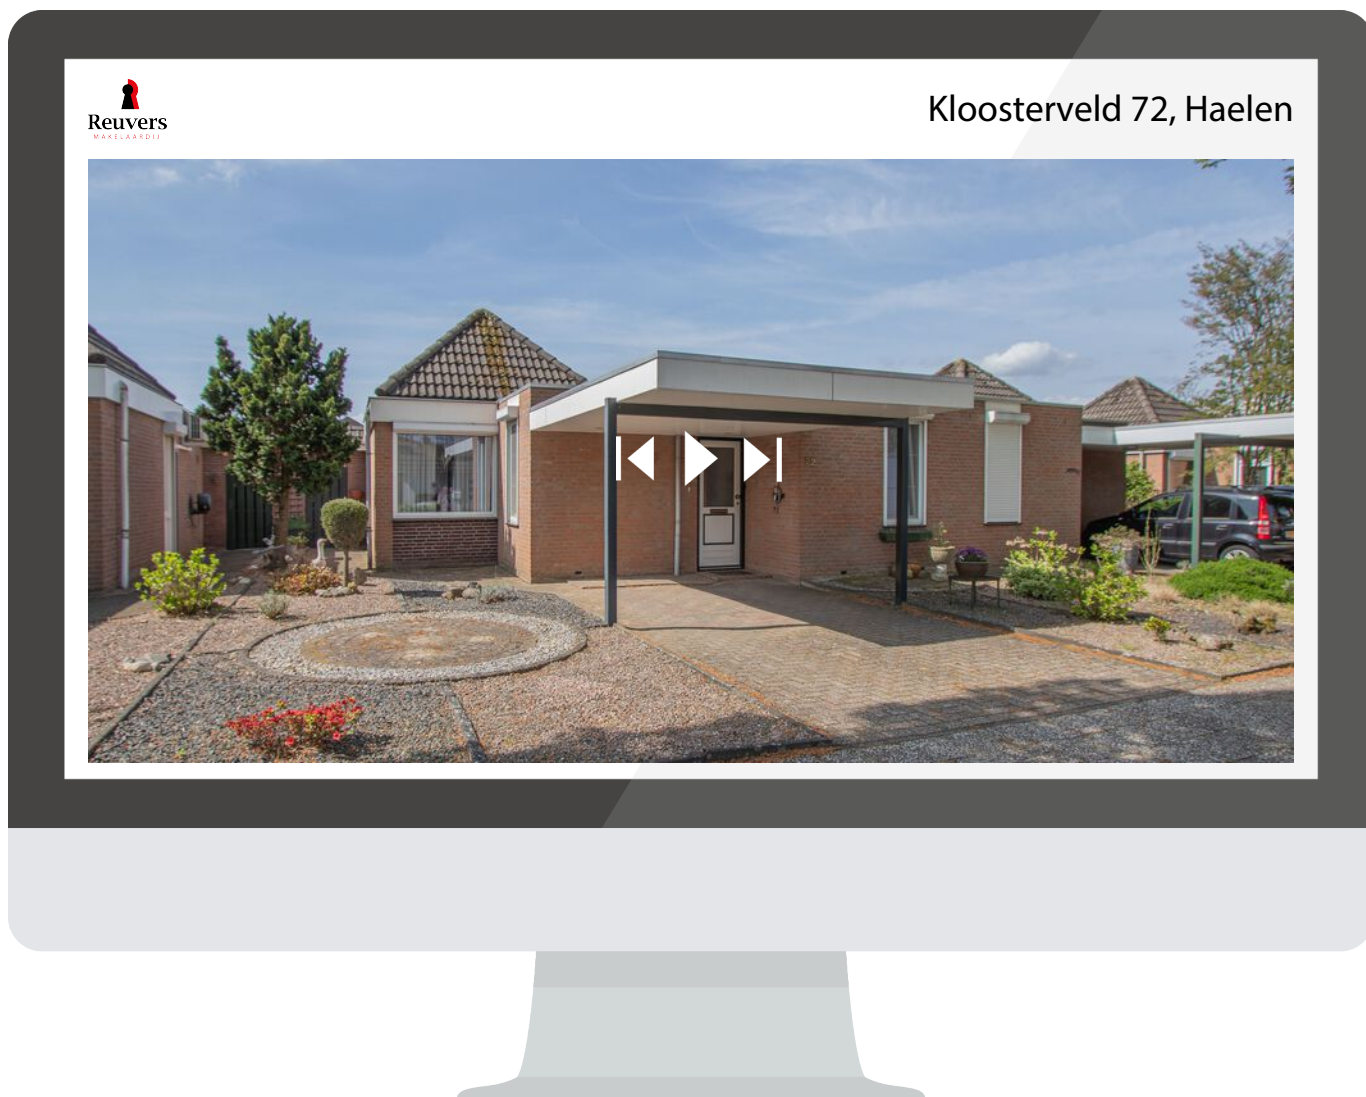

**Scan deze code en bekijk de woning
op je mobiel!**





Interesse in deze woning?

Neem contact op met ons kantoor.

Reuvers Makelaardij B.V.

Dorpstraat 15, Heythuysen
+31475202005 | info@reuversmakelaardij.nl
reuversmakelaardij.nl



Reuvers
MAKELAARDIJ