



VRAAGPRIJS € 649.000 K.K.

DIJKPLAN 3 STEENBERGEN



KENMERKEN

Woonoppervlakte	142 m ²
Perceeloppervlakte	479 m ²
Inhoud	750 m ³
Bouwjaar	1991
Aantal kamers	5 (4 slaapkamers)
Energie label	B



OMSCHRIJVING

Heerlijk familiehuus met zonnige tuin in Steenbergén!

Ontdek dit vrijstaande huus met onder ander een ruime woonkamer, gezellige leefkeuken en 4 slaapkamers gelegen aan het rustige Dijkplan 3 in Steenbergén-Noord.

Rondóm het huus is een mooie tuin aangelegd die volop privacy te bieden heeft.

Met een energielabel B en zonnepanelen ben je goed op weg naar een duurzamere levensstijl. Dit huus combineert moderne voorzieningen met een warme, huiselijke sfeer, waardoor het de perfecte plek is om thuis te komen na een drukke dag.

Ga jij hier nieuw woongeluk vinden?

Begane grond

Wat is het een fijn binnenkomen in zo'n ruime hal als deze.

Vanuit de hal is er toegang tot de toiletruimte, tot de woonkamer en tot de trap naar de eerste verdieping.

De woonkamer is ruim en gezellig ingedeeld in een L-vorm, met in het midden een gashaard. Dankzij de schuifpui aan de achterzijde loopt de kamer mooi over in de tuin en is er heerlijk veel licht.

Via de woonkamer loop je door naar de keuken en die is echt royaal te noemen met een oppervlakte van circa 24 m². De keuken is ingericht met een L-vormige opstelling én een extra wandopstelling, dus volop ruimte om te koken, op te bergen en gezellig samen te zijn. Wie staat er te kokkerellen en wie neemt plaats in de gezellige zithoek?

Aan de keuken grenst de garage, welke uiteraard geschikt is om een auto te stallen, maar je kunt er ook voor kiezen om deze (deels) te gebruiken als werk- of hobbyruimte. Voorzieningen als verwarming, wateraansluiting en elektriciteit zijn aanwezig dus herinrichten met een slaap- en een badkamer behoort ook tot de mogelijkheden!

Eerste verdieping

Via de trapopgang in de hal, gaan we naar de eerste verdieping.

Op de overloop is er toegang tot drie slaapkamers, tot de badkamer en - met een vaste trap - tot de zolderverdieping.

Op de masterbedroom zijn onder de schuine dakzijden mooie kastenwanden gemaakt; de twee andere slaapkamers op deze verdieping zijn lekker licht en praktisch in te delen.

De badkamer is compleet uitgerust met alles wat je nodig hebt: twee wastafels, een ligbad, een aparte douchecabine én een tweede toilet. Prettig ruim en handig voor als je 's ochtends met meerderen tegelijk de dag begint.

Tweede verdieping

Ook de tweede verdieping is met een vaste trap bereikbaar en daardoor goed te benutten. Hier is naast veel bergruimte ook nog een extra slaapkamer: de vierde slaapkamer van het huus dus.

Tuin

De tuin ligt deels op het zuiden en deels op het zuidoosten, dus je zit hier op zonnige dagen gegarandeerd goed.

Er is veel groen, wat zorgt voor een rustige en natuurlijke sfeer. Verspreid over de tuin vind je meerdere terrassen – perfect om op elk moment van de dag een fijn plekje in de zon (of schaduw) te vinden.

Achterin staat een houten berging met overkapping, handig voor fietsen, tuingereedschap of gewoon om lekker onder te zitten als het weer wat minder is.














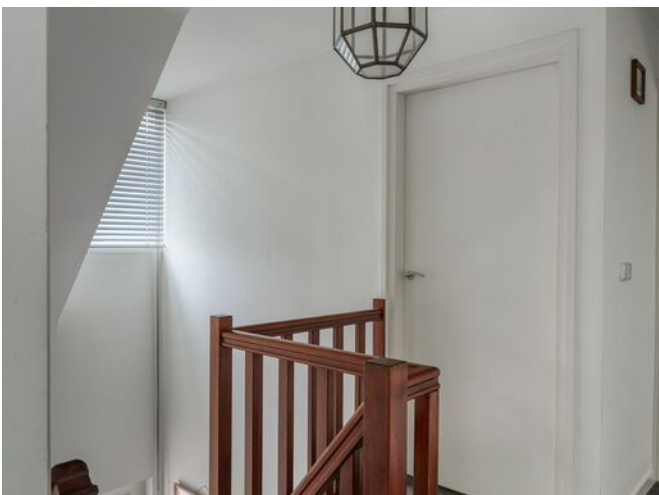















PLATTEGROND




Aan de plattegronden kunnen geen rechten worden ontleend
© Zibber www.zibber.nl

PLATTEGROND




Aan de plattegronden kunnen geen rechten worden ontleend
© Zibber www.zibber.nl

PLATTEGROND

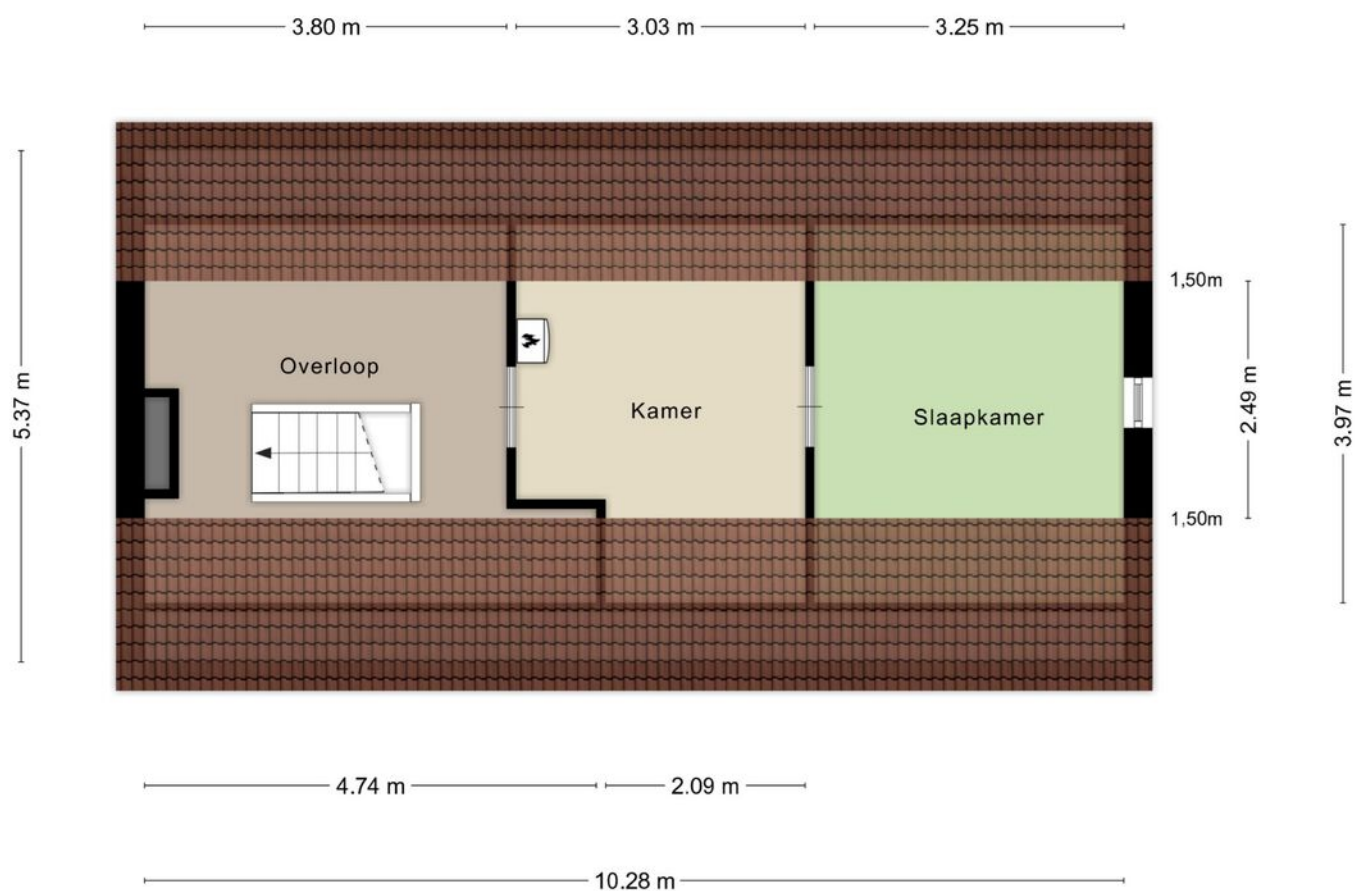

Aan de plattegronden kunnen geen rechten worden ontleend
© Zibber www.zibber.nl

PLATTEGROND

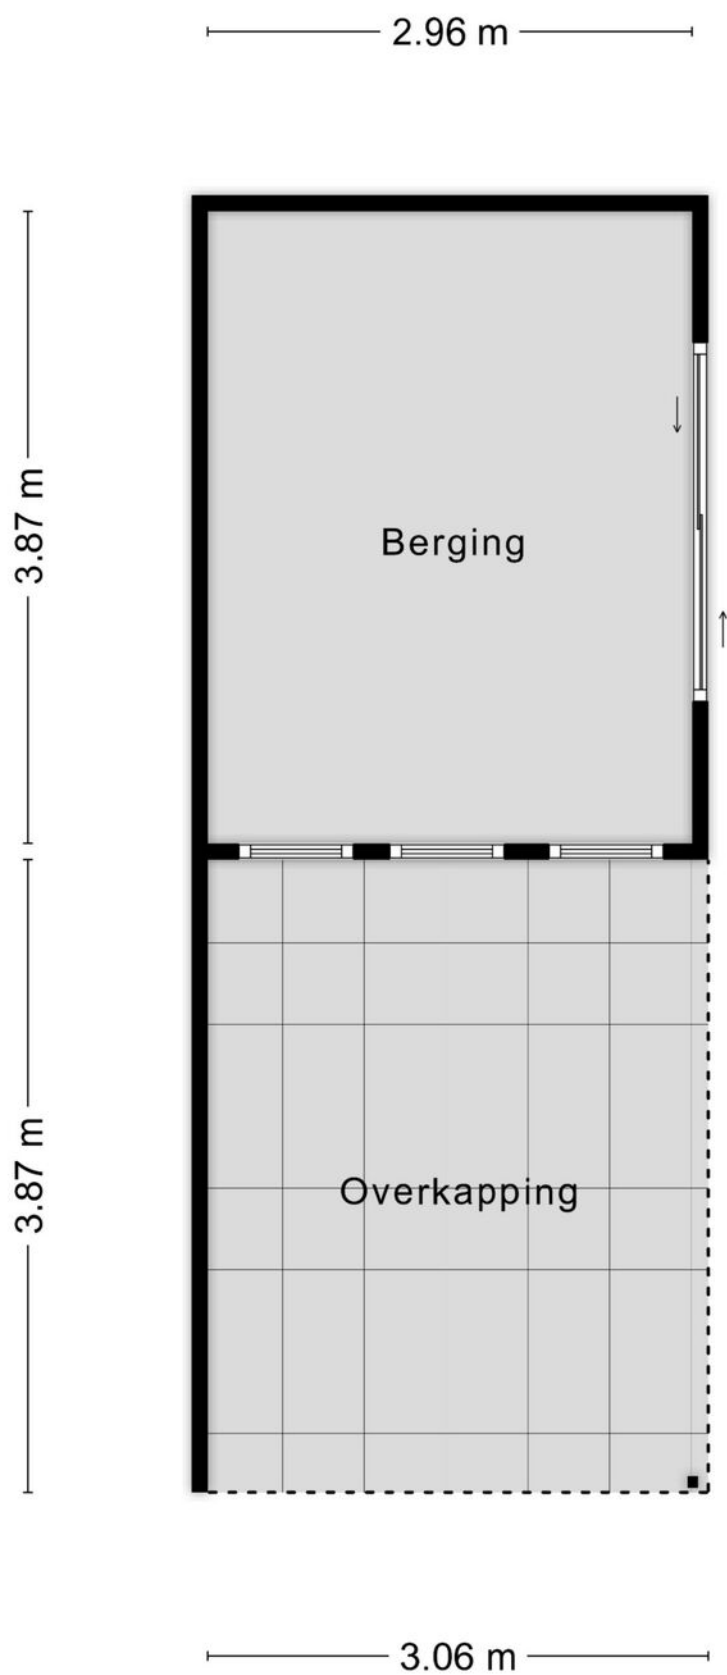


Aan de plattegronden kunnen geen rechten worden ontleend
© Zibber www.zibber.nl

KADASTRALE KAART

Kadastrale kaart

Uw referentie: Dijkplan 3

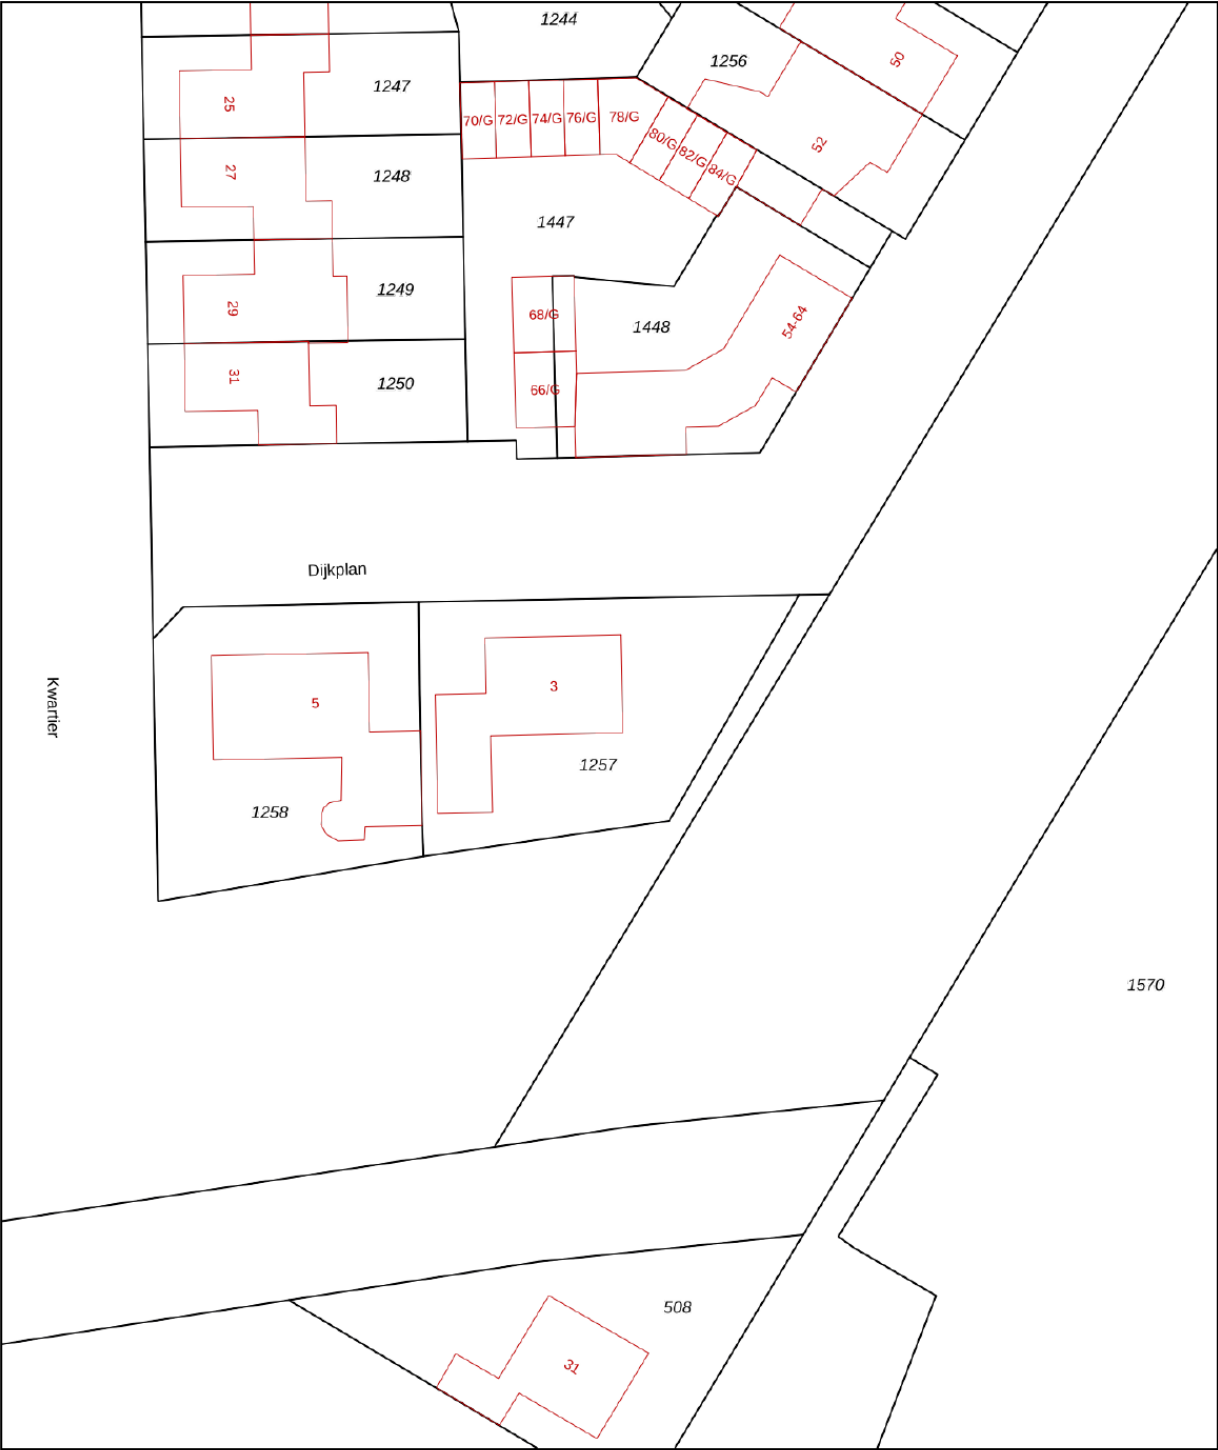

12345

25

Deze kaart is noordgericht

Perceelnummer

Huisnummer

Vastgestelde kadastrale grens

Voorlopige kadastrale grens

Administratieve kadastrale grens

Bebouwing

Schaal 1: 500

Kadastrale gemeente

Sectie

Perceel

Steenbergen

F

1257

Voor een eensluidend uittreksel, geleverd op 4 juli 2025

De bewaarder van het kadaster en de openbare registers

Aan dit uittreksel kunnen geen betrouwbare maten worden ontleend.

De Dienst voor het kadaster en de openbare registers behoudt zich de intellectuele eigendomsrechten voor, waaronder het auteursrecht en het databankenrecht.

kadaster

Lijst van zaken

Persoonlijke gegevens

Naam: De heer en mevrouw De Schutter

Adres te verkopen woning: Dijkplan 3, 4651 GT Steenberghe

Datum: 9. Juli 2025

Voor de onderstaande zaken -ongeacht of ze roerend dan wel onroerend zijn- geldt dat ze soms wel en soms niet in de woning achterblijven. De lijst is bedoeld om duidelijkheid te scheppen om discussies achteraf te voorkomen.

	Blijft achter	Gaat mee	Kan worden overgenomen	n.v.t.
Woning				
Interieur				
Verlichting, te weten:				
- inbouwspots/dimmers	☒	☐	☐	☐
- opbouwspots/armaturen/lampen/dimmers	☐	☐	☐	☐
- losse (hang)lampen (keuken) 2x	☒	☐	☐	☐
- stelling (garage)	☐	☐	☐	☐
-	☐	☐	☐	☐
(Losse)kasten, legplanken, te weten:				
-	☐	☐	☐	☐
-	☐	☐	☐	☐
Raamdecoratie/zonwering binnen, te weten:				
- gordijnrails	☐	☐	☐	☐
- gordijnen	☐	☐	☐	☐
- overgordijnen	☐	☐	☐	☐
- vitrages	☐	☐	☐	☐
- rolgordijnen	☐	☐	☐	☐
- lamellen (horren en keukens)	☒	☐	☐	☐
- jaloezieën	☐	☐	☐	☐
- (losse) horren/rolhorren	☐	☐	☐	☐
- hordeur (vast) in keuken	☒	☐	☐	☐
-	☐	☐	☐	☐
Vloerdecoratie, te weten:				
- vloerbedekking	☐	☐	☐	☐
- parketvloer	☐	☐	☐	☐
- houten vloer(delen)	☐	☐	☐	☐
- laminaat	☐	☐	☐	☐
- plavuizen	☐	☐	☐	☐
- pvc in slaapkamers	☒	☐	☐	☐
-	☐	☐	☐	☐

paraaf verkoper

bas-m

1
paraaf koper

Lijst van zaken

	Blijft achter	Gaat mee	Kan worden overgenomen	n.v.t.
(Voorzet) openhaard met toebehoren	☐	☐	☐	☐
Allesbrander	☐	☐	☐	☐
Houtkachel	☐	☐	☐	☐
(Gas)kachels	☐	☐	☐	☐
Designradiator(en)	☐	☐	☐	☐
Radiatorafwerking	☐	☐	☐	☐
Overig, te weten:				
- spiegelwanden	☐	☐	☐	☐
- schilderij ophangsysteem	☐	☐	☐	☐
-	☐	☐	☐	☐
-	☐	☐	☐	☐

Keuken

Keukenblok (met bovenkasten)	☒	☐	☐	☐
Keuken (inbouw)apparatuur, te weten:				
- oven	☒	☐	☐	☐
- magnetron	☒	☐	☐	☐
- vaatwasser	☒	☐	☐	☐
- inductiekookplaat	☒	☐	☐	☐
-	☐	☐	☐	☐
-	☐	☐	☐	☐
-	☐	☐	☐	☐
-	☐	☐	☐	☐
Keukenaccessoires, te weten:				
-	☐	☐	☐	☐
-	☐	☐	☐	☐
-	☐	☐	☐	☐
-	☐	☐	☐	☐
-	☐	☐	☐	☐
-	☐	☐	☐	☐
-	☐	☐	☐	☐
-	☐	☐	☐	☐

Sanitair/sauna

Toiletaccessoires:				
- closetwanden (2x)	☒	☐	☐	☐
- 2 handdoekenhaakjes	☒	☐	☐	☐
- bijl. van wc-dockers	☒	☐	☐	☐
-	☐	☐	☐	☐

Lijst van zaken

	Blijft achter	Gaat mee	Kan worden overgenomen	n.v.t.
-	☐	☐	☐	☐
-	☐	☐	☐	☐
Badkameraccessoires:				
- wc-rolhouder (2x)	☒	☐	☐	☐
- wc-brushel	☒	☐	☐	☐
- handdoekenhaakjes (2x)	☒	☐	☐	☐
- houder van beken	☒	☐	☐	☐
-	☐	☐	☐	☐
-	☐	☐	☐	☐
-	☐	☐	☐	☐
-	☐	☐	☐	☐
Sauna met toebehoren	☐	☐	☐	☐
	☐	☐	☐	☐
	☐	☐	☐	☐
Exterieur/installaties/veiligheid/energiebesparing				
Schotel/antenne	☐	☐	☐	☐
Brievenbus	☐	☐	☐	☐
Kluis	☒	☐	☐	☐
(Voordeur)bel	☐	☐	☐	☐
Alarminstallatie	☐	☐	☐	☐
(Veiligheids)sloten en overige inbraakpreventie	☐	☐	☐	☐
Rookmelders	☒	☐	☐	☐
(Klok)thermostaat	☒	☐	☐	☐
Airconditioning	☐	☐	☐	☐
Warmwatervoorziening, te weten:				
- CV-installatie	☒	☐	☐	☐
- boiler	☐	☐	☐	☐
- geiser	☐	☐	☐	☐
-	☐	☐	☐	☐
-	☐	☐	☐	☐
-	☐	☐	☐	☐
Screens	☐	☐	☐	☐
Rolluiken (3x)	☒	☐	☐	☐
Zonwering buiten	☐	☐	☐	☐
	☐	☐	☐	☐
	☐	☐	☐	☐
	☐	☐	☐	☐

Lijst van zaken

	Blijft achter	Gaat mee	Kan worden overgenomen	n.v.t.
Isolatievoorzieningen (voorzetramen/radiatorfolie etc.), te weten:				
-	☐	☐	☐	☐
-	☐	☐	☐	☐
Telefoonaansluiting/internetaansluiting	☒	☐	☐	☐
Veiligheidsschakelaar wasautomaat	☐	☐	☐	☐
Waterslot wasautomaat	☒	☐	☐	☐
Zonnepanelen	☒	☐	☐	☐
Oplaadpunt elektrische auto	☐	☐	☐	☐
	☐	☐	☐	☐
	☐	☐	☐	☐
Tuin				
Inrichting				
Tuinaanleg/bestrating	☒	☐	☐	☐
Beplanting	☒	☐	☐	☐
	☐	☐	☐	☐
Verlichting/installaties				
Buitenverlichting	☒	☐	☐	☐
Tijd- of schemerschakelaar/bewegingsmelder	☒	☐	☐	☐
	☐	☐	☐	☐
Bebouwing				
Tuinhuis/buitenberging	☒	☐	☐	☐
Kasten/werkbank in tuinhuis/berging	☐	☐	☐	☐
(Broei)kas	☐	☐	☐	☐
	☐	☐	☐	☐
	☐	☐	☐	☐
Overig				
Overige tuin, te weten:	☐	☐	☐	☐
- (sier)hek	☐	☐	☐	☐
- vlaggenmast(houder)	☒	☐	☐	☐
-	☐	☐	☐	☐
-	☐	☐	☐	☐

Lijst van zaken

Overig

Zijn er zaken die geen eigendom zijn van verkoper omdat er sprake is van een leasecontract of huurcontract. Zo ja, neemt verkoper de zaak mee of wordt het betreffende contract overgenomen?

	Ja	Nee	Gaat mee	Wordt overgenomen door koper
CV	☐	☒	☐	☐
Boiler	☐	☒	☐	☐
Zonnepanelen	☐	☒	☐	☐
	☐	☐	☐	☐
	☐	☐	☐	☐
	☐	☐	☐	☐
	☐	☐	☐	☐
Bijlage(n) over te nemen contracten:				
-				
-				

Een huis is meer dan een hoop stenen en beton

Dat weten jij en wij maar al te goed. Het zijn kansen, herinneringen en geluk binnen muren, een plafond en vloer. Zeker bij ons, in de omgeving West-Brabant. Want laten we wel wezen: je vindt er de mooiste plekjes die je maar kunt wensen. Van de gezellige, historische dorpsharten tot de weidse vergezichten.

Toch ontbreekt er iets. Je zoekt nog naar de juiste voordeur in deze omgeving. Een plek

Van boerderij tot dorpskern

De boerderij van onze ouders was het decor van een fijne jeugd en tegenwoordig is een karakteristiek oud pand in het centrum van Dinteloord ons kantoor. Laagdrempelig, net zoals vroeger bij ons thuis. Nog altijd voelen we ons in het groene buitengebied net zo thuis als in het gezellige dorpshart. Wij trekken geen grens, want we zijn maar wat blij dat we ze allebei als ons werkgebied mogen zien; de dorpen en steden in de regio en de omliggende polders en buitengebieden. Een ideale mix van historie, nieuwbouw, natuurschoon, weidse vergezichten, goede voorzieningen, ruimte voor ondernemers etc. Dinteloord en omgeving heeft voor elk wat wils en daar mogen wij makelen.

Een sterke schakel in een sterk netwerk

Breure & Breure is al sinds 1993 actief maatschappelijk betrokken bij de bewoners, de bedrijven, de verenigingen, de evenementen en de groene omgeving van Dinteloord. We ondersteunen duurzame initiatieven die bijdragen aan de leefbaarheid en dat verhoogt het woongenot en vergroot de kansen voor ondernemers. De regio heeft veel te bieden en wij maken zelf ook gebruik van het brede dienstenaanbod dat hier voorhanden is. Door de jaren heen hebben we met veel zorg een betrouwbaar netwerk opgebouwd van creatieve fotografen, ervaren financieel adviseurs, aannemers en andere vakmensen met wie wij graag samenwerken om droomwensen waar te maken. Ook voor jou? Maak eens vrijblijvend een afspraak, want als we elkaar kennen dan kunnen we zorgen voor de ideale match.

