



VRAAGPRIJS € 335.000 K.K.

ROZEMARIJNSTRAAT 3 A
WILLEMSTAD



KENMERKEN

Woonoppervlakte	102 m ²
Perceeloppervlakte	46 m ²
Inhoud	374 m ³
Bouwjaar	1831
Aantal slaapkamers	2
CV ketel	Bosch 2011



OMSCHRIJVING

"Sfeervol wonen in een voormalig pakhuis – hartje Willemstad"

Ben je op zoek naar een huis met karakter, midden in een gezellig vestingstadje, met genoeg ruimte om wonen en werken te combineren?

Dan zou deze tussenwoning in een oud pakhuis in Willemstad echt iets voor jou kunnen zijn!

Dit rijksmonument ligt binnen de vestingwallen en ademt geschiedenis, maar is tegelijk helemaal van nu. Het is een voormalig pakhuis dat in de jaren '90 is getransformeerd tot woonhuis.

Met drie woonverdiepingen, een slimme indeling én een bergzolder heb je hier alle ruimte voor je eigen plannen. Of je nu een thuishkantoor, atelier of gewoon een gezellige plek zoekt om samen te wonen – hier kan het allemaal.

Wie gaat hier nieuw woongeluk vinden?

Begane grond

We stappen het huis binnen via de voordeur aan de Rozemarijnstraat.

De hal heeft een meterkast, toiletruimte, bergkast en een trapopgang naar de eerste verdieping én geeft toegang tot een sfeervolle ruimte die zich perfect leent als werkkamer, hobbyruimte of tweede woonkamer. Deze ruimte heeft een eigen entree met een loopdeur in de glazen pui en kan met dubbele houten schuurdeuren extra worden afgesloten. Ideaal voor een praktijk of kantoor aan huis.

Eerste verdieping

Via de trap in de hal bereiken we de eerste verdieping: een lichte, open woonkamer met een praktisch hoog geplaatst (verhuis)raam - aan de zijde van de Bovenkade - dat mooi uitzicht biedt en extra daglicht binnenlaat. De open keuken is voorzien van een rechte keukenopstelling met kastruimte en inbouwapparatuur: vaatwasser, oven, afzuigkap en koelkast. Extra handig: een vaste servieskast met extra opbergruimte.

Tweede verdieping

De tweede verdieping is ingedeeld met een overloop met bergkast, twee slaapkamers en een badkamer.

De vloeren van de overloop en de slaapkamers zijn afgewerkt met parket.

De badkamer is ingericht met een ligbad met douche, een toilet en een wastafel – compact, maar compleet.

Overige verdiepingen

Via een vlizotrap bereik je een praktische bergzolder, van binnenuit netjes geïsoleerd. Superhandig voor bijvoorbeeld koffers, kerstspullen en andere dingen die je niet vaak nodig hebt maar wel graag wilt bewaren.

















PLATTEGROND

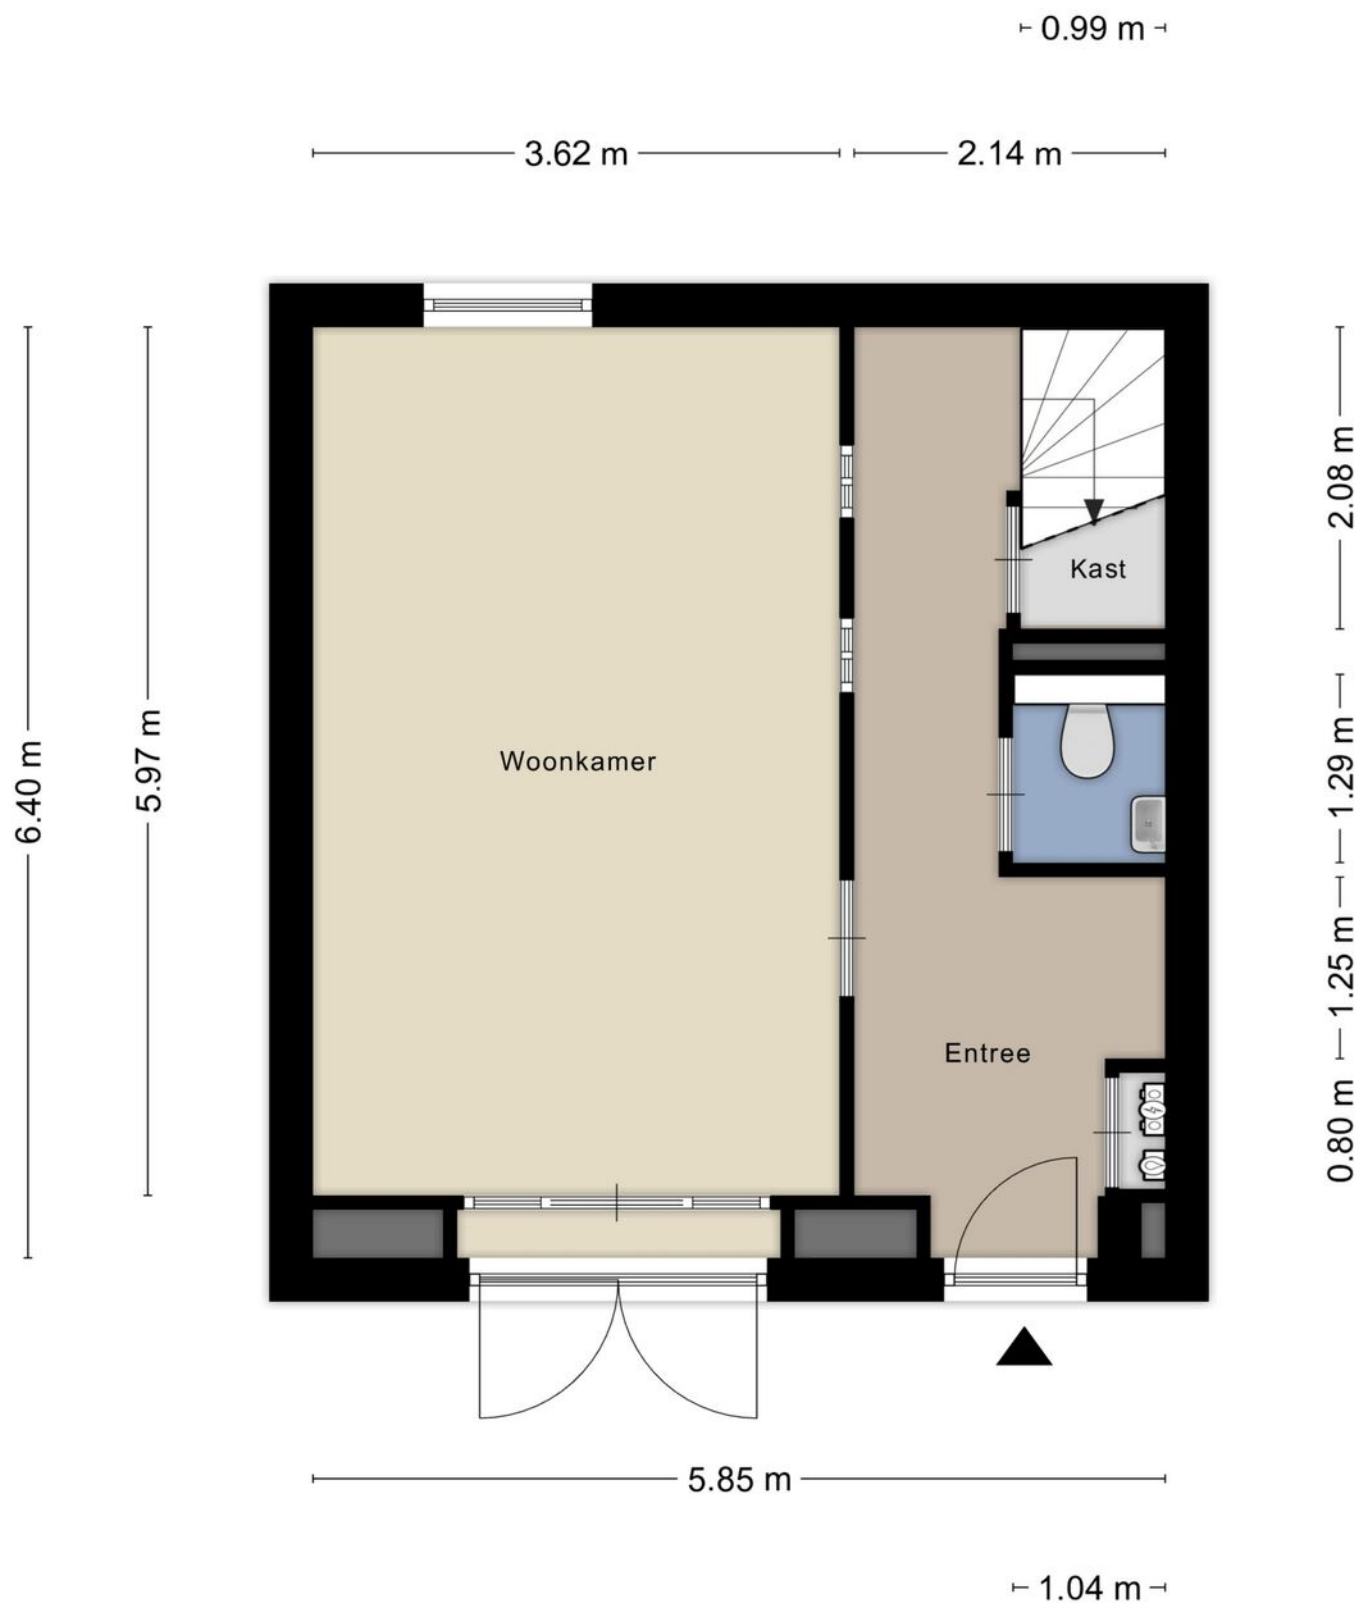


Aan de plattegronden kunnen geen rechten worden ontleend
© Zibber www.zibber.nl

PLATTEGROND

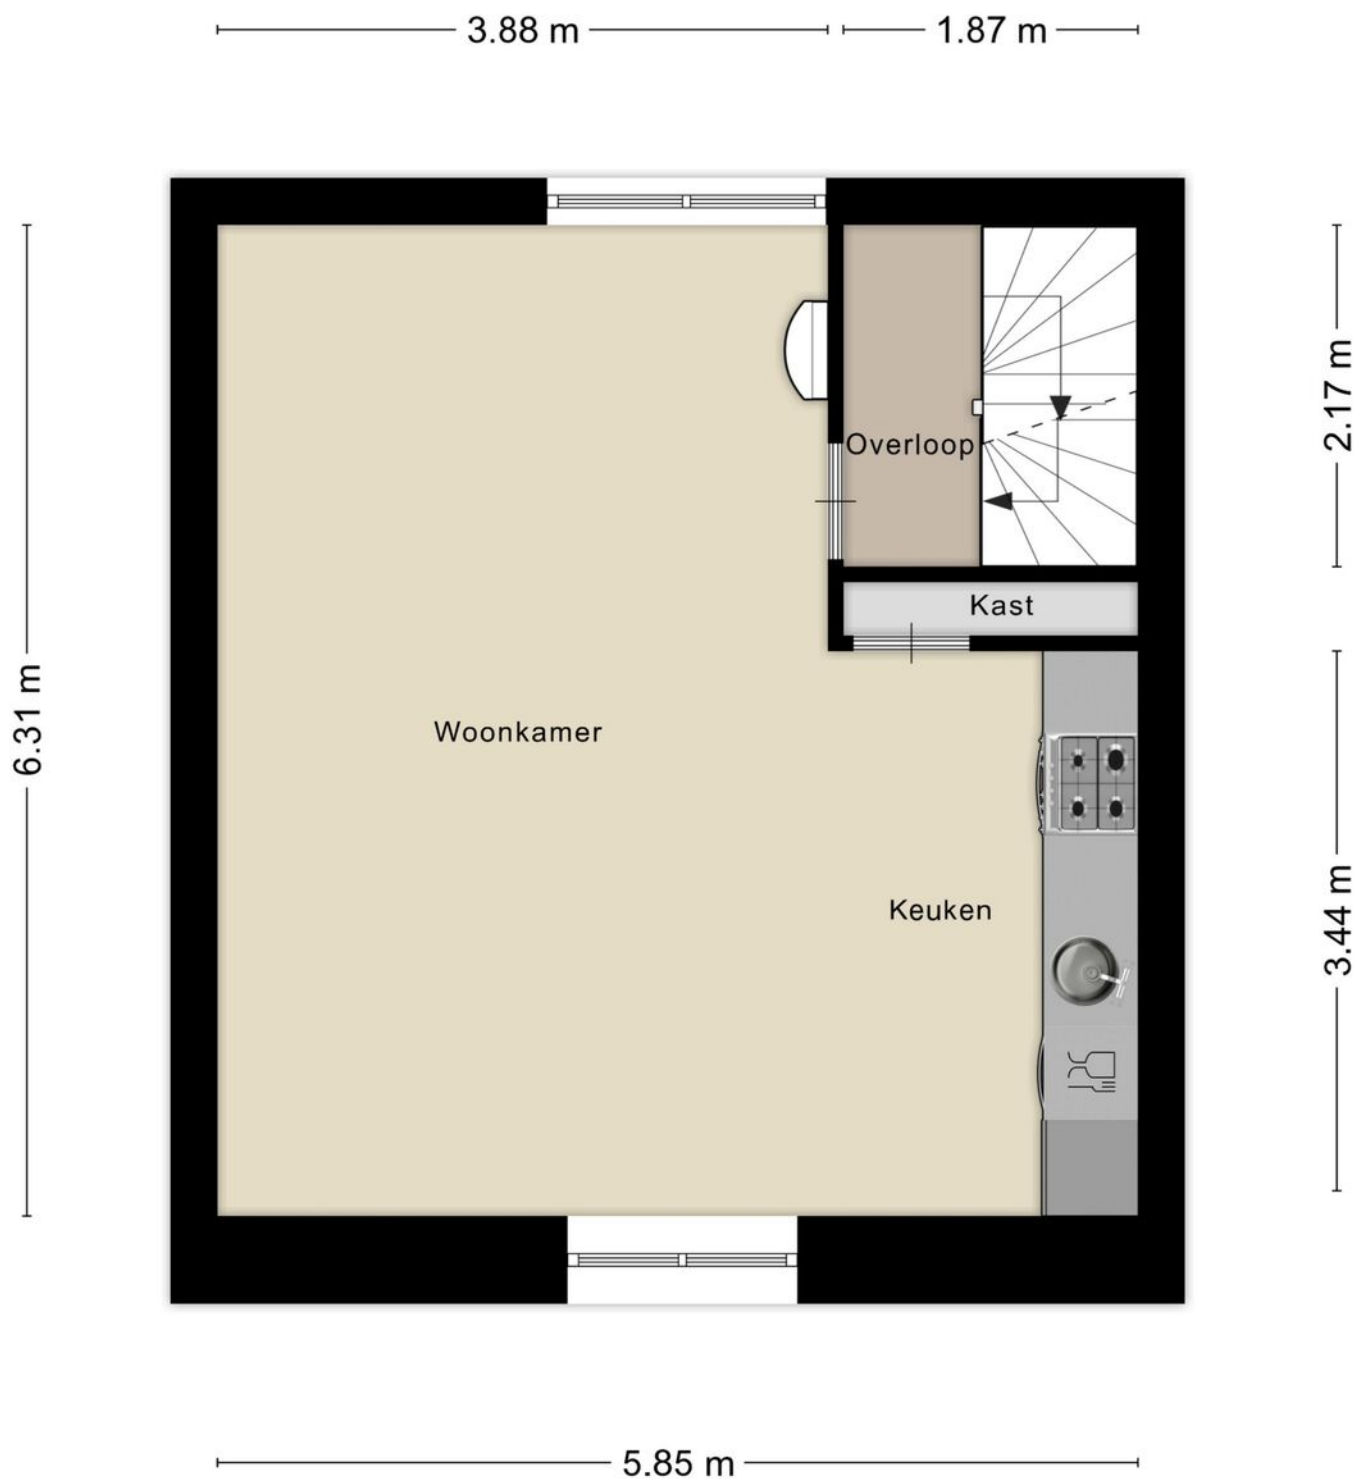


Aan de plattegronden kunnen geen rechten worden ontleend
© Zibber www.zibber.nl

PLATTEGROND

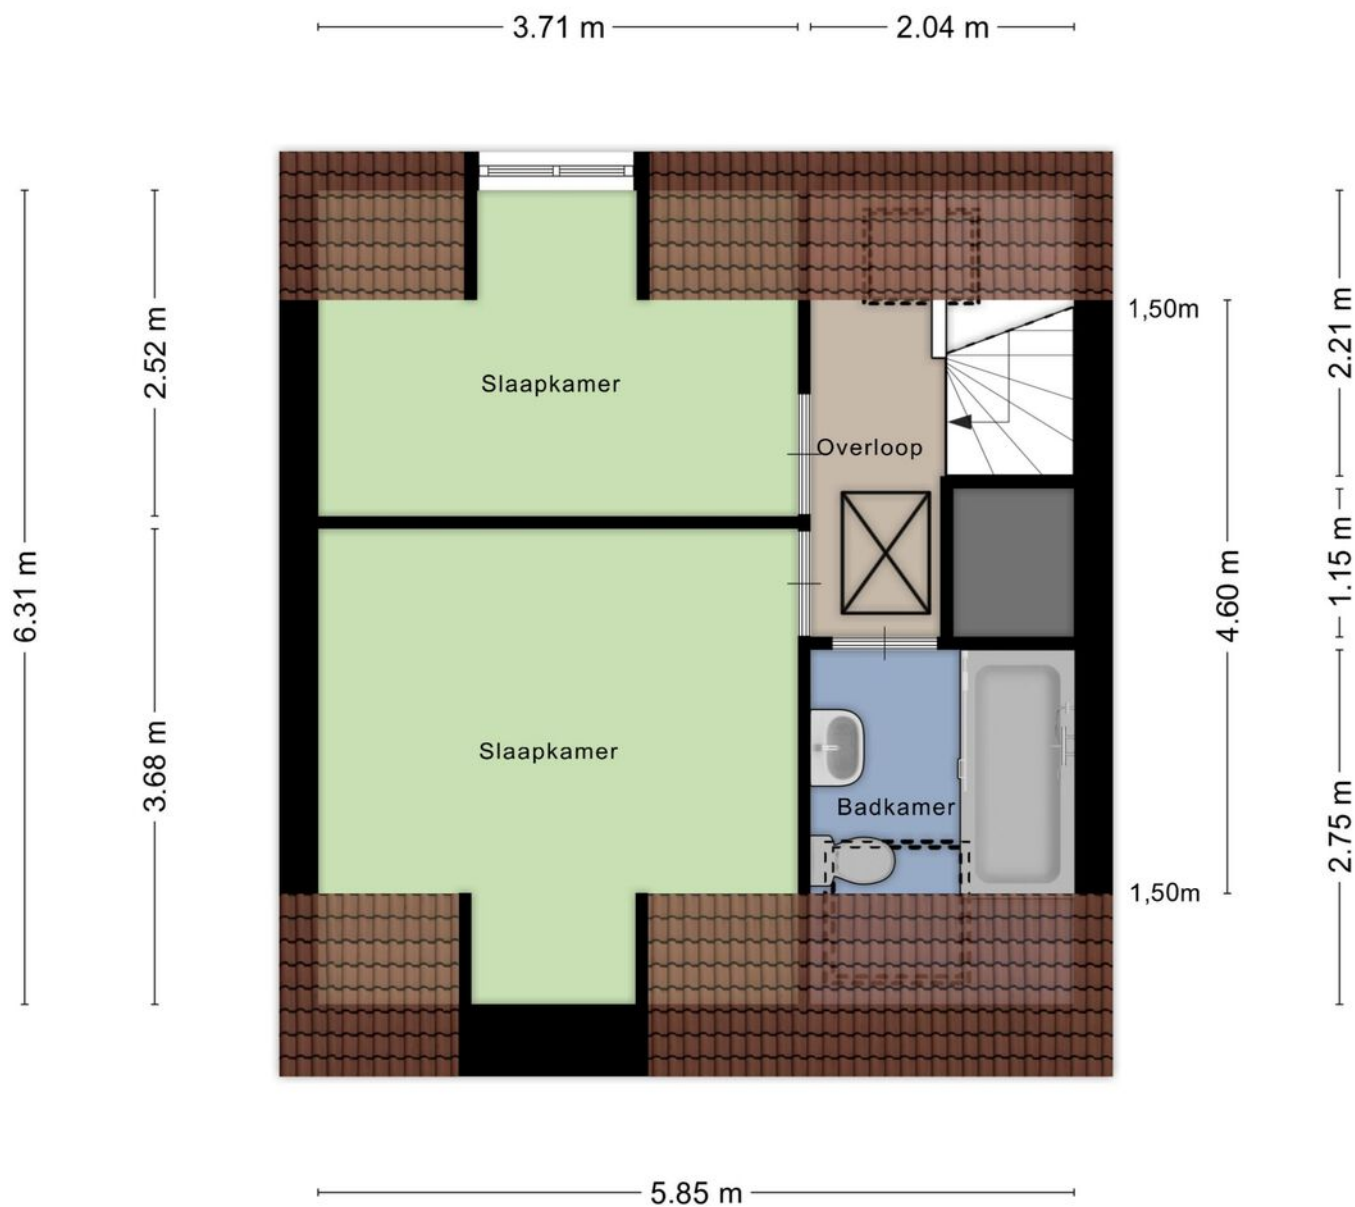

Aan de plattegronden kunnen geen rechten worden ontleend
© Zibber www.zibber.nl

PLATTEGROND

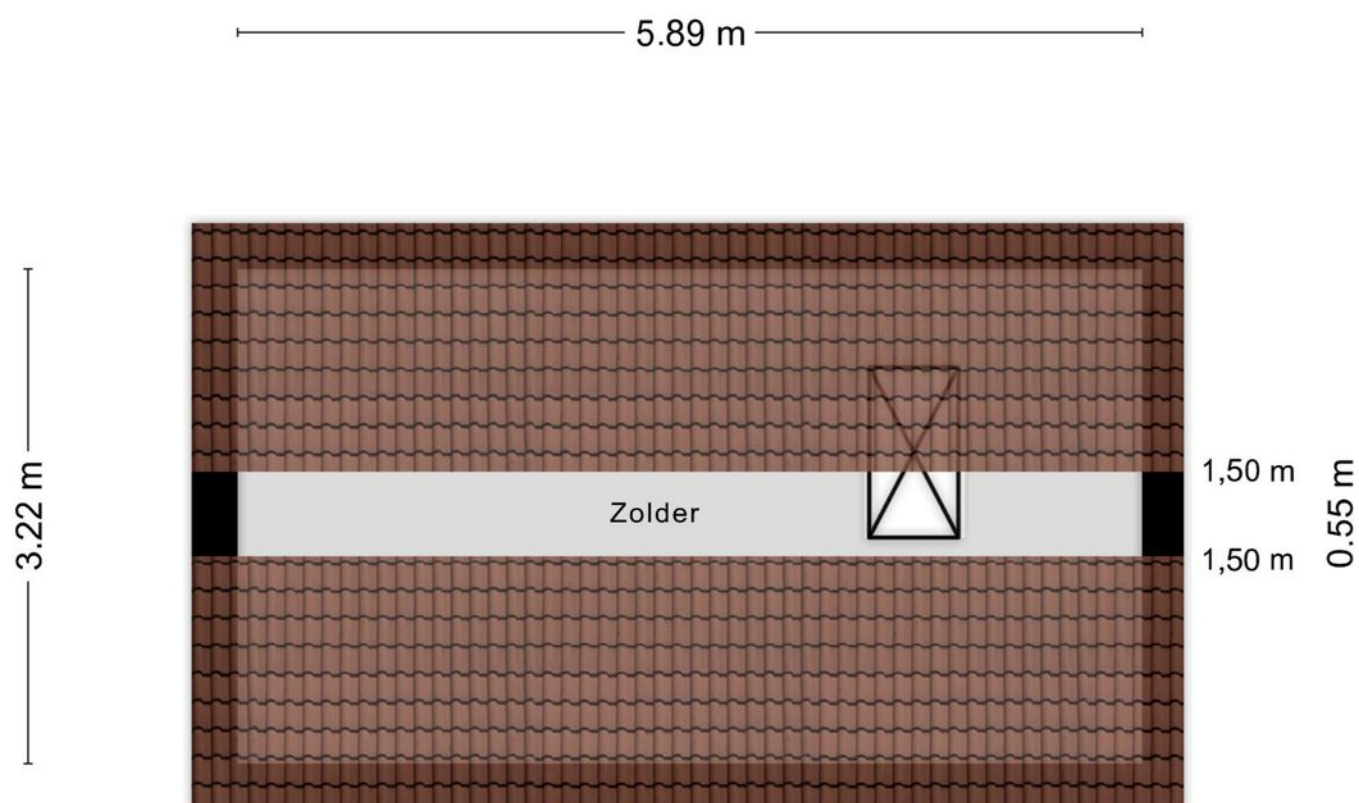

Aan de plattegronden kunnen geen rechten worden ontleend
© Zibber www.zibber.nl

KADASTRALE KAART

Kadastrale kaart

Uw referentie: Rozemarijnstraat 3a



12345

25

Deze kaart is noordgericht

Perceelnummer

Huisnummer

Vastgestelde kadastrale grens

Voorlopige kadastrale grens

Administratieve kadastrale grens

Bebouwing

Schaal 1: 500

Kadastrale gemeente Willemstad

Sectie E

Perceel 1356

Aan dit uittreksel kunnen geen betrouwbare maten worden ontleend.

De Dienst voor het kadaster en de openbare registers behoudt zich de intellectuele eigendomsrechten voor, waaronder het auteursrecht en het databankenrecht.

Voor een eensluidend uittreksel, geleverd op 18 augustus 2025

De bewaarder van het kadaster en de openbare registers

kadaster

LIJST VAN ZAKEN, behorende bij

Object : **Rozemarijnstraat 3a Willemstad**

Datum : ... - ... - 2025

	Blijft achter	Gaat mee	Kan worden overgenomen	N.v.t.
Buiten				
Tuinaanleg/bestrating/beplanting	☐	☐	☐	☒
Buitenverlichting	☐	☐	☐	☒
Tijd- of schemerschakelaar / Bewegingsmelder	☐	☐	☐	☒
Tuinhuis/buitenberging	☐	☐	☐	☒
Vijver	☐	☐	☐	☒
Broeikas	☐	☐	☐	☒
Vlaggenmast	☐	☐	☐	☒
	☐	☐	☐	☐
Woning				
Alarminstallatie	☐	☐	☐	☒
Schotel/antenne	☐	☐	☐	☒
Brievenbus	☐	☐	☐	☐
(Voordeur)bel	☒	☐	☐	☐
Rookmelders	☒	☐	☐	☐
Veiligheidssloten en overige inbraakpreventie	☐	☐	☐	☒
Screens	☐	☐	☐	☒
Rolluiken/zonwering buiten	☐	☐	☐	☒
Zonwering binnen	☐	☐	☐	☐
Vliegenhorren	☐	☐	☐	☒
	☐	☐	☐	☐
Raamdecoratie, te weten				
Gordijnrails	☐	☐	☐	☒
Gordijnen	☐	☐	☐	☒
Rolgordijnen				
Vitrages	☐	☐	☐	☐
Jaloezieën / lamellen	☒	☐	☐	☐
	☐	☐	☐	☐
Vloerdecoratie, te weten				
Vloerbedekking / linoleum	☐	☐	☐	☐
parketvloer/laminaat	☒	☐	☐	☐
	☐	☐	☐	☐
Warmwatervoorziening / CV				

	Blijft achter	Gaat mee	Kan worden overgenomen	N.v.t.
CV met toebehoren	☒	☐	☐	☐
Close-in boiler	☐	☐	☐	☐
Geiser	☐	☐	☐	☐
Thermostaat	☒	☐	☐	☐
Mechanische ventilatie/luchtbehandeling	☒	☐	☐	☐
Airconditioning	☐	☐	☐	☐
Quooker	☐	☐	☐	☐
	☐	☐	☐	☐
Open haard, houtkachel				
(Voorzet) open haard	☐	☐	☐	☒
Allesbrander	☐	☐	☐	☒
Kachels	☐	☐	☐	☒
	☐	☐	☐	☐
Keuken (inbouw)apparatuur, te weten:				
Keukenmeubel	☒	☐	☐	☐
(Combi)magnetron	☐	☐	☐	☒
Gaskookplaat / keramische plaat / inductie / fornuis	☒	☐	☐	☐
Oven	☒	☐	☐	☐
Vaatwasser	☒	☐	☐	☐
Afzuigkap / schouw	☒	☐	☐	☐
Koelkast / vrieskast	☒	☐	☐	☐
Wasmachine	☐	☒	☐	☐
Wasdroger	☐	☐	☐	☒
	☐	☐	☐	☐
Verlichting, te weten:				
Inbouwverlichting / dimmers	☒	☐	☐	☐
Opbouwverlichting	☐	☒	☐	☐
	☐	☐	☐	☐
(Losse) kasten, legplanken, te weten:				
Losse kast(en)	☐	☒	☐	☐
Boeken/legplanken	☐	☒	☐	☐
Werkbank in schuur / garage	☐	☐	☐	☒
Vast bureau	☐	☐	☐	☒
Spiegelwanden	☐	☐	☐	☒
	☐	☐	☐	☐

	Blijft achter	Gaat mee	Kan worden overgenomen	N.v.t.
Sanitaire voorzieningen				
Badkameraccessoires	☒	☐	☐	☐
Wastafel(s)	☒	☐	☐	☐
Toiletaccessoires	☐	☐	☐	☐
Veiligheidsschakelaar wasautomaat	☐	☐	☐	☒
Waterslot wasautomaat	☐	☒	☐	☐
Sauna	☐	☐	☐	☒
	☐	☐	☐	☐
Telefoontoestel /-installatie				
Telefoontoestellen	☐	☐	☐	☒
Telefooninstallatie	☐	☐	☐	☒
	☐	☐	☐	☐
Voorzetramen / radiatorfolie etc., te weten:				
Radiatorafwerking	☐	☐	☐	☒
Voorzetramen	☐	☐	☐	☒
Isolatievoorzieningen	☒	☐	☐	☐
	☐	☐	☐	☐
Overige zaken, te weten:				
	☐	☐	☐	☐
	☐	☐	☐	☐
	☐	☐	☐	☐
	☐	☐	☐	☐
	☐	☐	☐	☐
	☐	☐	☐	☐
	☐	☐	☐	☐
	☐	☐	☐	☐
	☐	☐	☐	☐
	☐	☐	☐	☐
	☐	☐	☐	☐
	☐	☐	☐	☐

Een huis is meer dan een hoop stenen en beton

Dat weten jij en wij maar al te goed. Het zijn kansen, herinneringen en geluk binnen muren, een plafond en vloer. Zeker bij ons, in de omgeving West-Brabant. Want laten we wel wezen: je vindt er de mooiste plekjes die je maar kunt wensen. Van de gezellige, historische dorpshart tot de weidse vergezichten.

Toch ontbreekt er iets. Je zoekt nog naar de juiste voordeur in deze omgeving. Een plek

Van boerderij tot dorpskern

De boerderij van onze ouders was het decor van een fijne jeugd en tegenwoordig is een karakteristiek oud pand in het centrum van Dinteloord ons kantoor. Laagdrempelig, net zoals vroeger bij ons thuis. Nog altijd voelen we ons in het groene buitengebied net zo thuis als in het gezellige dorpshart. Wij trekken geen grens, want we zijn maar wat blij dat we ze allebei als ons werkgebied mogen zien; de dorpen en steden in de regio en de omliggende polders en buitengebieden. Een ideale mix van historie, nieuwbouw, natuurschoon, weidse vergezichten, goede voorzieningen, ruimte voor ondernemers etc. Dinteloord en omgeving heeft voor elk wat wils en daar mogen wij makelen.

Een sterke schakel in een sterk netwerk

Breure & Breure is al sinds 1993 actief maatschappelijk betrokken bij de bewoners, de bedrijven, de verenigingen, de evenementen en de groene omgeving van Dinteloord. We ondersteunen duurzame initiatieven die bijdragen aan de leefbaarheid en dat verhoogt het woongenot en vergroot de kansen voor ondernemers. De regio heeft veel te bieden en wij maken zelf ook gebruik van het brede dienstenaanbod dat hier voorhanden is. Door de jaren heen hebben we met veel zorg een betrouwbaar netwerk opgebouwd van creatieve fotografen, ervaren financieel adviseurs, aannemers en andere vakmensen met wie wij graag samenwerken om droomwensen waar te maken. Ook voor jou? Maak eens vrijblijvend een afspraak, want als we elkaar kennen dan kunnen we zorgen voor de ideale match.

