
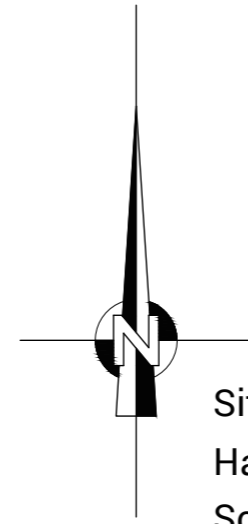


behoort bij besluit van Burgemeester en Wethouders  
 d.d. : 13 juli 2023  
 Zaak : 20231612  
 Teamleider Vergunningverlening

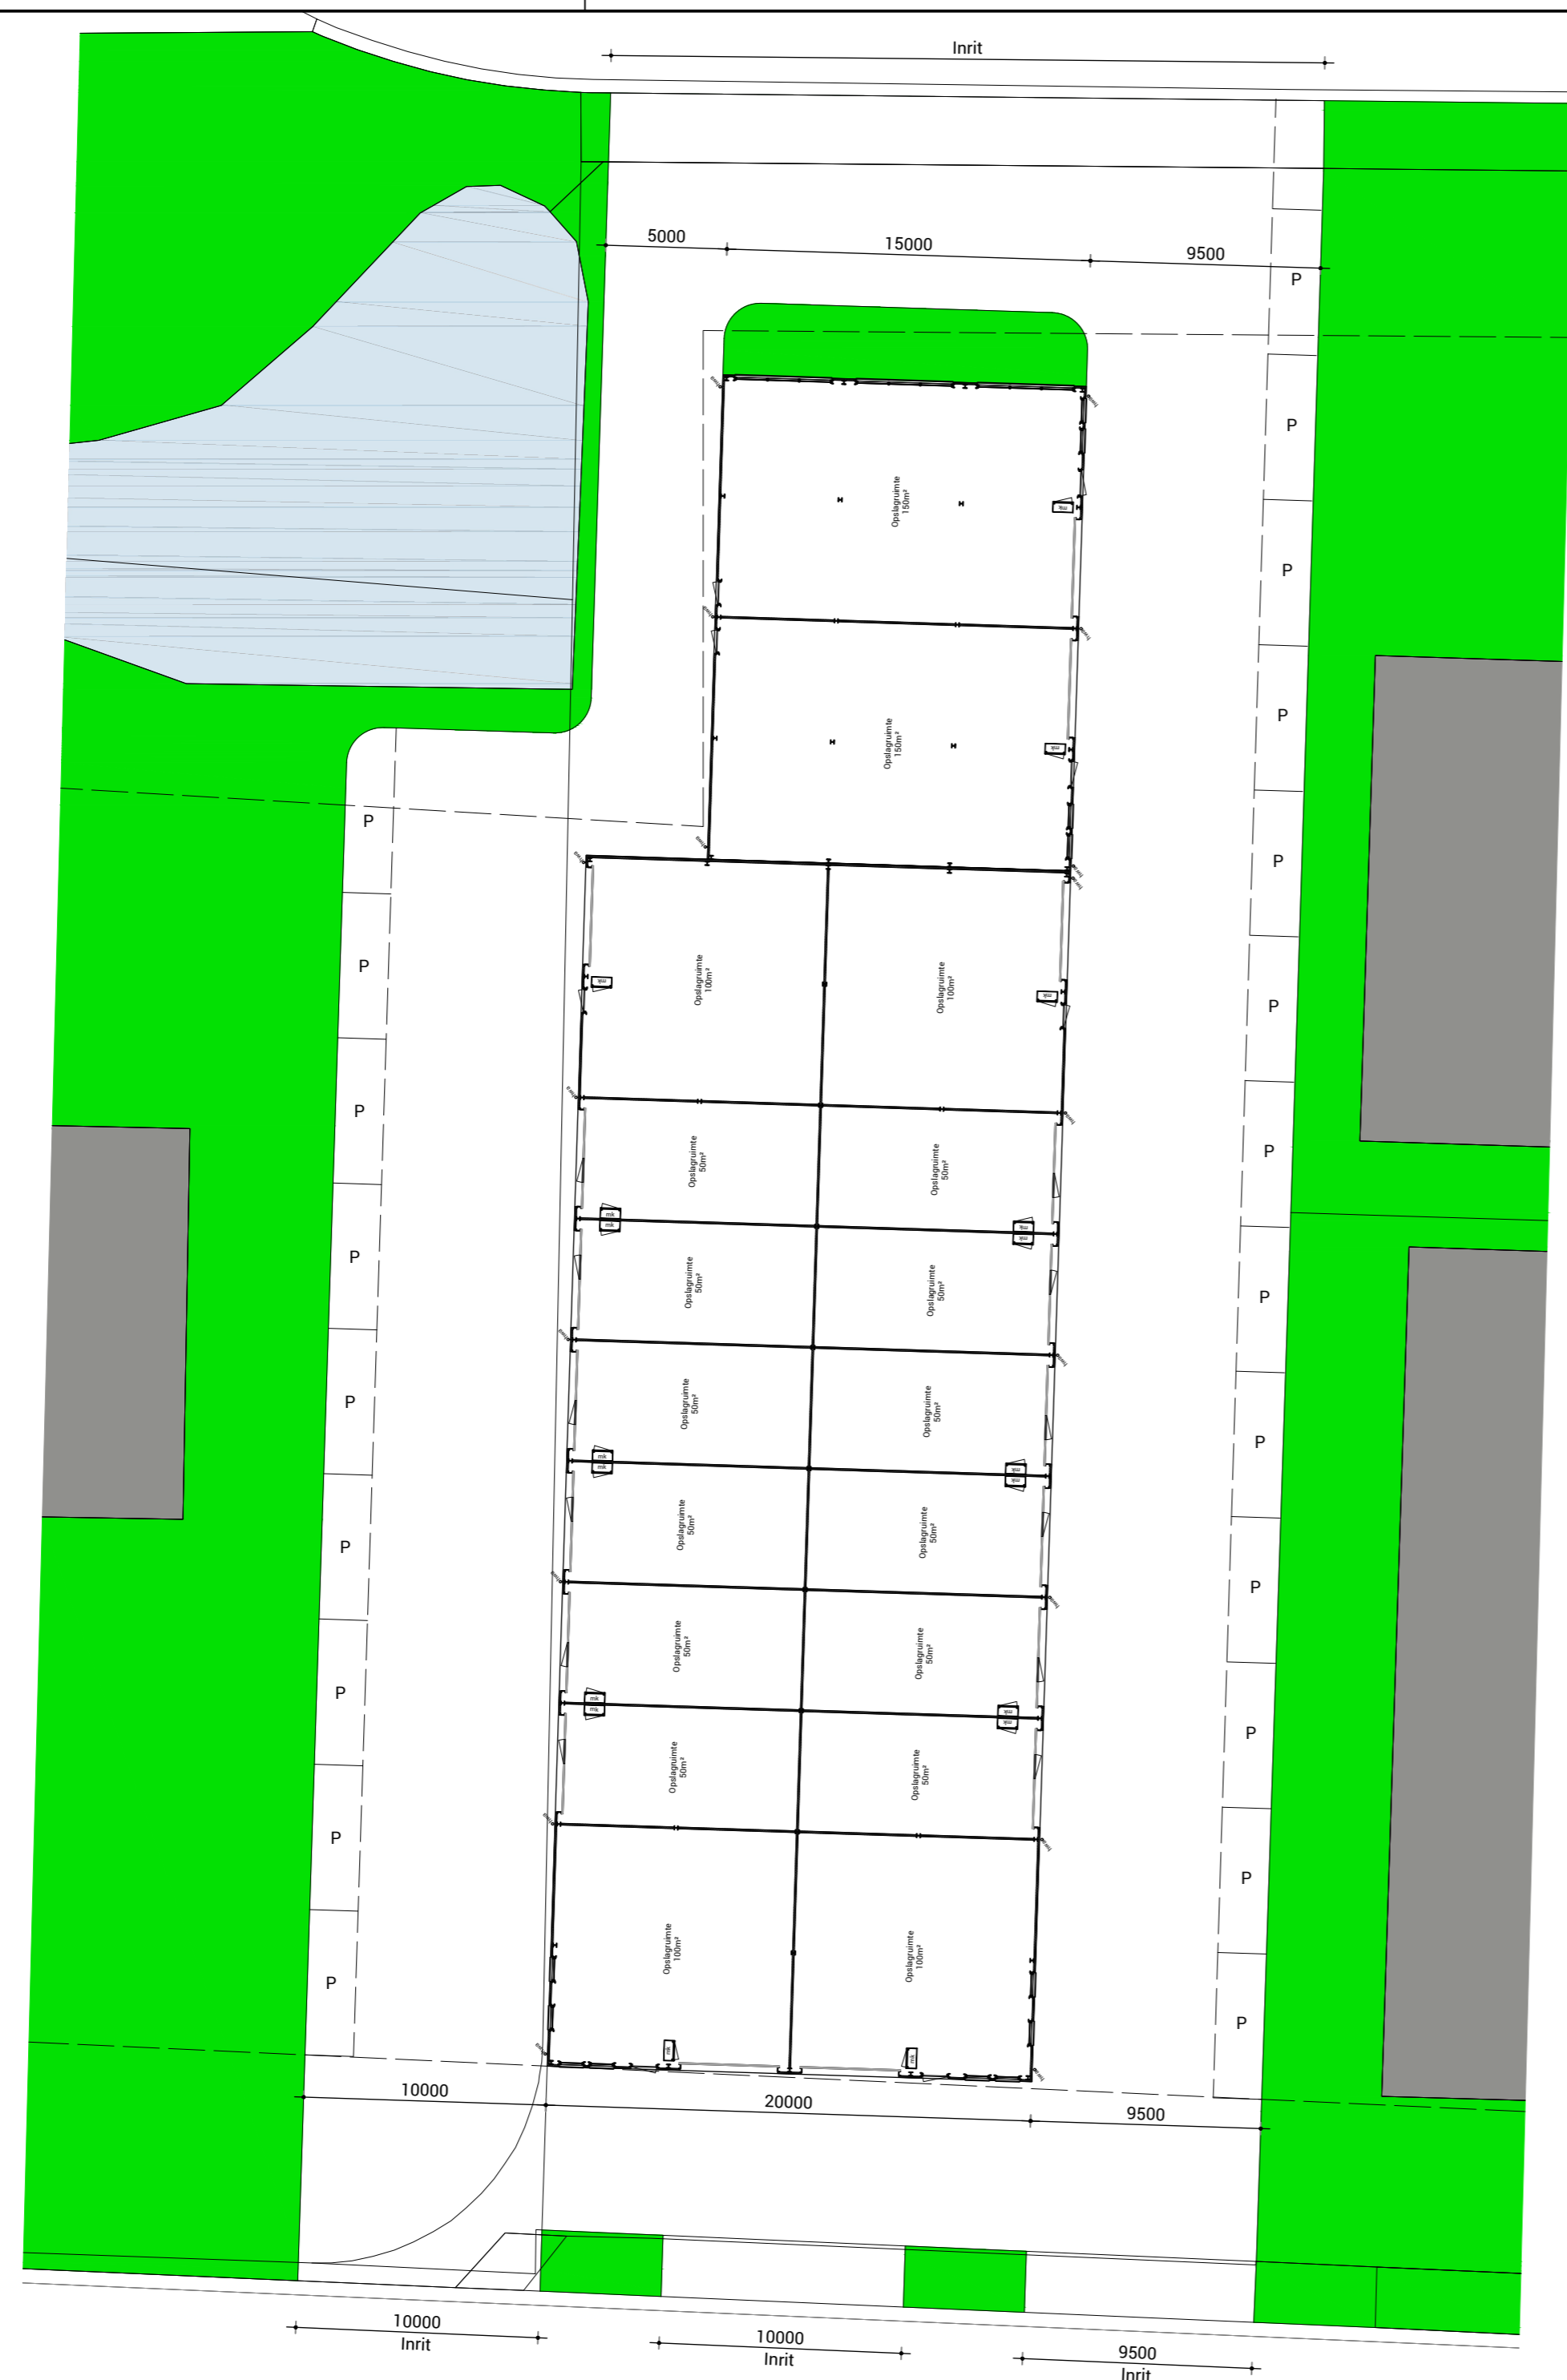

Situatie Gemeente Noard-East Fryslân  
 Harm Smidswei 1, Kollumerzwaag  
 Schaal 1:250

Opdrachtgever:  Dhr. M. Starckenburg Harm Smidswei 1 9298 RE Kollumerzwaag	Tekenaar:	F. v/d Weij	Revisie	Datum	Omschrijving wijziging	Tekenaar
	Schaal:	1:250	1	05-07-2023	Parkeren	F. v/d Weij
	Nevenschaal:	-				
	Datum:	02-06-2023				
	Formaat:	A1				

Werk: Nieuwbouw Bedrijfspannd aan de Harm Smidswei 1 te Kollumerzwaag	Revisie:	1
	Werknummer:	22-006
	Tekeningnummer:	S-01

Onderdeel:  
Bestektekening  
Situatie

VOOR BOUWAANVRAAG

VDW BOUWSTYLE  
 Vossepol 8  
 9231 HH Surhuisterveen  
 Mobiel: 06-11 70 4100  
 info@vdw-bouwstyle.nl  
 www.vdw-bouwstyle.nl

**VDW BOUWSTYLE**  
 BOUWKUNDIG TEKEN- EN ADVIESBURO

- Ontwerp
- Advies
- Begrotingen
- Bouwvergunningen
- Bouwbegeleiding