


- Artikel 2.71. 1. De bovenzijde van een dak van een bouwwerk is, bepaald volgens NEN 6063, niet brandgevaarlijk. Dit geldt niet indien het bouwwerk geen voor personen bestemde vloer heeft die hoger ligt dan 5 m boven het meestniveau, en de brandgevaarlijke delen van het dak ten minste 15 m vanaf de perceelsgrens liggen. Indien het perceel waarop het bouwwerk ligt, grenst aan een openbare weg, openbaar water, openbaar groen, of een perceel dat niet is bestemd voor bebouwing of voor een speeltuin, een kampeerterrein of opslag van brandgevaarlijke stoffen of van brandbare niet milieugevaarlijke stoffen wordt die afstand aangehouden tot het hart van de weg, dat water, dat groen of dat perceel.
2. Het eerste lid geldt niet voor een bouwwerk met een gebruiksoppervlakte van ten hoogste 50m².
- Artikel 2.67. 1. Een zijde van een constructieonderdeel die grenst aan de binnenlucht voldoet aan brandklasse D en aan rookklasse s2, beide bepaald volgens NEN-EN 13501-1.
2. In afwijking van het eerste lid, geldt de eis aan de rookklasse uitsluitend bij een beschermde vluchtroute.
- Artikel 2.68. 1. Een zijde van een constructieonderdeel die grenst aan de buitenlucht voldoet aan brandklasse D, bepaald volgens NEN-EN 13501-1.
2. Het deel van een zijde van een constructieonderdeel dat grenst aan de buitenlucht en hoger ligt dan 13m, voldoet aan brandklasse B, bepaald volgens NEN-EN 13501-1.
3. Een zijde van een constructieonderdeel die grenst aan de buitenlucht, van een bouwwerk waarvan een voor personen bestemde vloer ten minste 5 m boven het meestniveau ligt, voldoet vanaf het aansluitende terrein tot een hoogte van ten minste 2,5 m aan brandklasse B, bepaald volgens NEN-EN 13501-1.
4. Het eerste tot en met derde lid zijn niet van toepassing op de bovenzijde van een dak.
5. In afwijking van het eerste tot en met derde lid voldoet een deur, een raam, een kozijn en een daaraan gelijk te stellen constructieonderdeel aan brandklasse Dfl, bepaald volgens NEN-EN 13501-1.
- Artikel 2.69. 1. In afwijking van artikel 2.67 geldt voor de bovenzijde van een vloer, een trap en een hellingbaan die grenst aan de binnenlucht rookklasse s1i en brandklasse D_b, beide bepaald volgens NEN-EN 13501-1.
2. In afwijking van de artikel 2.68 geldt voor de bovenzijde van een vloer, een trap en een hellingbaan die grenst aan de buitenlucht brandklasse D, bepaald volgens NEN-EN 13501-1.

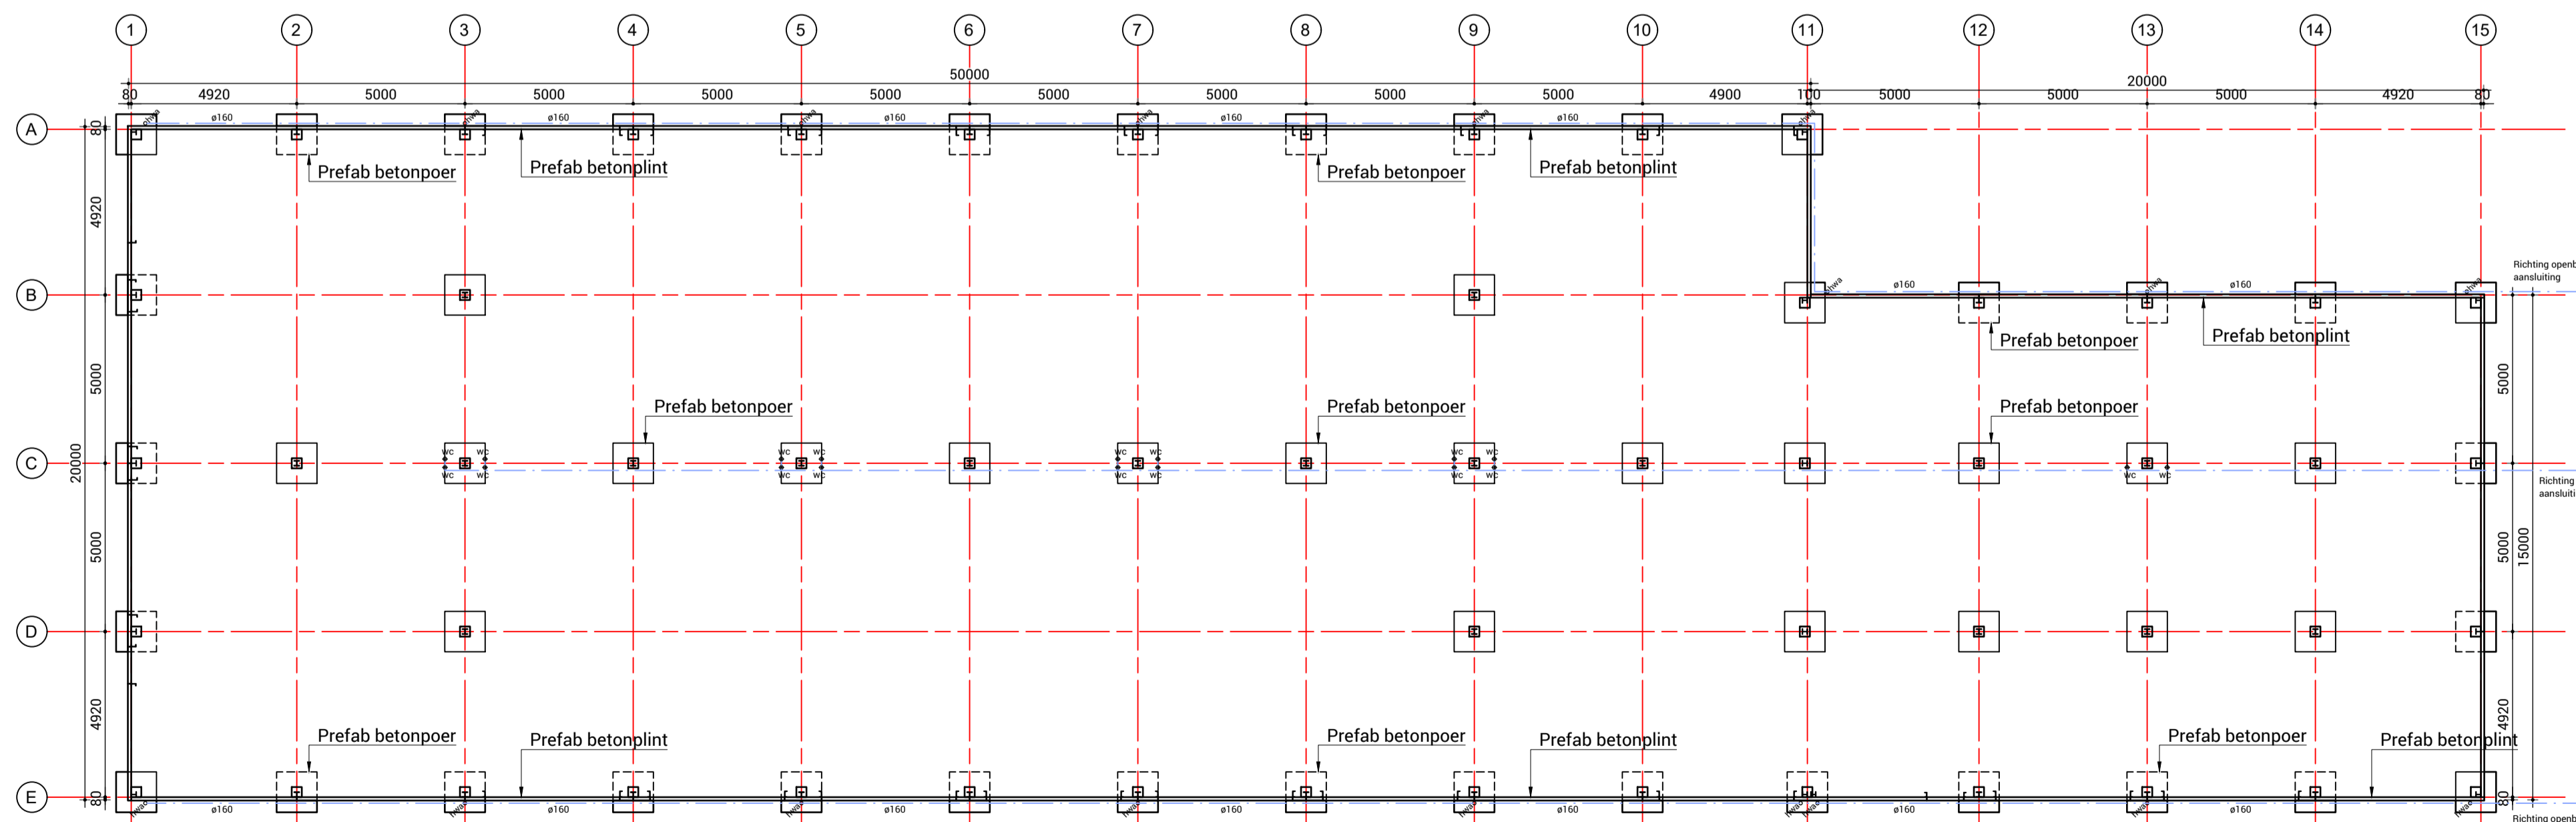

Algemene Bepalingen Brandpreventie

- → Deur van binnenuit zonder sleutel te openen.
- △ s Spreienschuimblusser, inhoud 6/9kg

Opmerkingen

Berekeningen en tekeningen voor de constructie worden minimaal 3 weken voor aanvang werkzaamheden ingediend. Afdeling 5.1 Artikel 5.5. lid 1 van het actuele bouwbesluit is van toepassing op de bedoelde nieuwbouw. De elektrische installatie voldoet aan de eisen die zijn gesteld volgens de NEN 1010

Bouwkundig Renvooi

Het gehele bouwwerk wordt gebouwd conform het geldende bouwbesluit en de bijbehorende Nederlandse en Europese normen.

- ▨ Gewapend beton niet in het werk gestort
 - ▨ Gewapend beton in het werk gestort
 - ▨ Isolatiemateriaal
 - ▨ Maaiveld
- mk Meterkast
no Noodoverstort (c.q. Spuwer) afmetingen 300x60mm
hwa Hemelwaterafvoer ø100mm

VOOR BOUWAANVRAAG

Opdrachtgever: Dhr. M. Starckenburg Harm Smidswai 1 9298 RE Kollumerzwaag	Tekenaar:	F. v/d Weij	Revisie:	Datum:	Omschrijving wijziging:	Tekenaar:
	Schaal:	1:100				
	Nevenschaal:	1:150				
	Datum:	02-06-2023				
	Formaat:	A1				

Werk: Nieuwbouw Bedrijfspann aan de Harm Smidswai 1 te Kollumerzwaag	Revisie: 0
Onderdeel: Bestektekening Plattegrond, Fundering en Riolering	Werknummer: 22-006
	Tekeningnummer: 002

VDW BOUWSTYLE
Vossepoel 8
9231 HH Surhuistervveen
Mobiel: 06-11 70 4100
info@vdw-bouwstyle.nl
www.vdw-bouwstyle.nl

VDW BOUWSTYLE
BOUWKUNDIG TEKEN- EN ADVIESBURO

• Ontwerp • Advies • Begrotingen • Bouwvergunningen • Bouwbegeleiding

TEKENINGEN VERVAARDIGD DOOR VDW BOUWSTYLE KUNNEN GEEN RECHTEN AAN WORDEN ONTLEEND.

behoort bij besluit van Burgemeester en Wethouders
d.d. : 13 juli 2023
Zaak : 20231612
Teamleider Vergunningverlening