



Waterpas 2 15 Marknesse

TE HUUR



Slotervijk & Heinen
Bedrijfsmakelaars

0527 61 02 60 | info@shmakelaars.nl | shmakelaars.nl

Omschrijving

Te huur: nog 1 bedrijfsunit aan de Waterpas te Marknesse.

Op het nieuwste bedrijventerrein van Marknesse bieden wij diverse bedrijfsunits te huur aan. De units zijn nieuw en hebben een oppervlakte van circa 52 m², sommige hebben een gedeeltelijke houten verdiepingsvloer.

De units hebben een eigen toegang door middel van een elektrische overheaddeur (ca. 3,5 x 4,0 meter) en een aparte loopdeur. Het buitenterrein is bestraat met klinkers en voor de unit liggen 2 stelconplaten. Geheel is voorzien van een hekwerk met 2 toegangsschuifpoorten.

Bereikbaarheid

Het bedrijventerrein heeft een strategische ligging op korte afstand van Emmeloord, Steenwijk en Meppel. Ook qua vaarverbinding heeft Marknesse een zeer gunstige ligging tussen het IJsselmeerlaan, het Zwarte Water en De Wieden/ Weerribben.

Afmetingen

Het betreft hier units van ca. 52 m² (afmeting ca. 9,45 x 5,50 meter).

Voorzieningen

- Meterkast (stroom- en watermeter);
- Krachtstroomaansluiting aanwezig;
- Afvoer aanwezig voor een toilet;
- 9-Led armaturen.

Optioneel

Toilet, pantry en (gedeeltelijke) verdiepingsvloer; in overleg met eigenaar en zal evt. verrekend worden met de huur.

Huurprijs

€ 425,00 per maand, exclusief BTW (exclusief water en elektra)

Oplevering

In overleg.

Voorbehoud

Goedkeuring eigenaar.

Huurcontract

De model huurovereenkomst kantoorruimte en andere bedrijfsruimte wordt opgesteld volgens het model door de Raad voor Onroerende Zaken in januari 2015 vastgesteld.

Omschrijving

Huurprijsindexering


Jaarlijks, op basis van de wijziging van het maandprijsindexcijfer volgens de consumentenprijsindex (CPI) reeks "Alle huishoudens" (2006 = 100), gepubliceerd door het Centraal Bureau voor de Statistiek (CBS), voor het eerst 1 jaar na huuringangsdatum en vervolgens jaarlijks op deze datum.

Zekerheidstelling


De bankgarantie/waarborgsom dient gelijk te zijn aan 2 maanden huur.

Aan deze presentatie kunnen geen rechten worden ontleend.





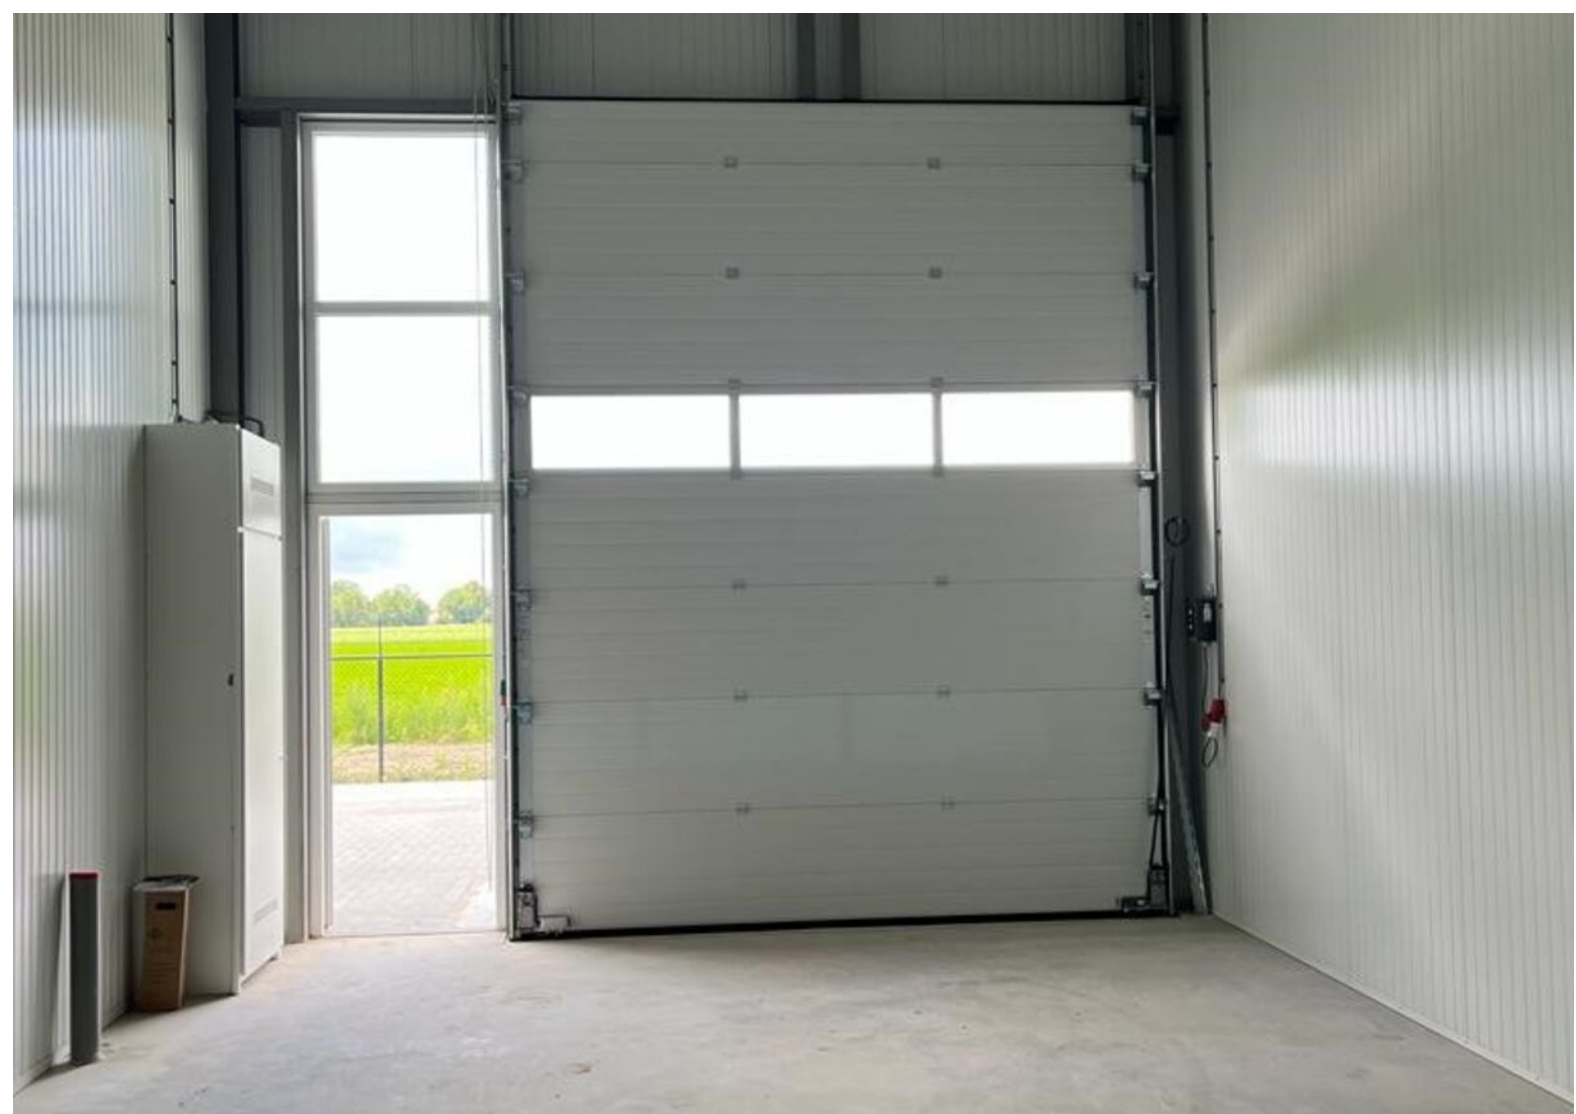


Plattegrond

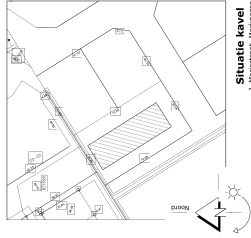

Overval	Material	Hoof
1	Stalen	Stalen
2	Stalen	Stalen
Aggregaten:
 1. Vloerbedekking: 2. Concrete
 3. Vloerbedekking: 3. Stalen
 4. Vloerbedekking: 4. Stalen
 5. Vloerbedekking: 5. Stalen
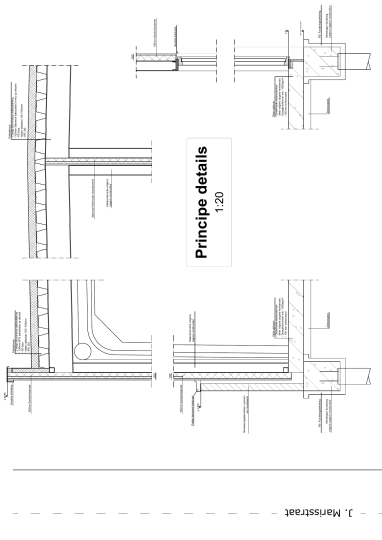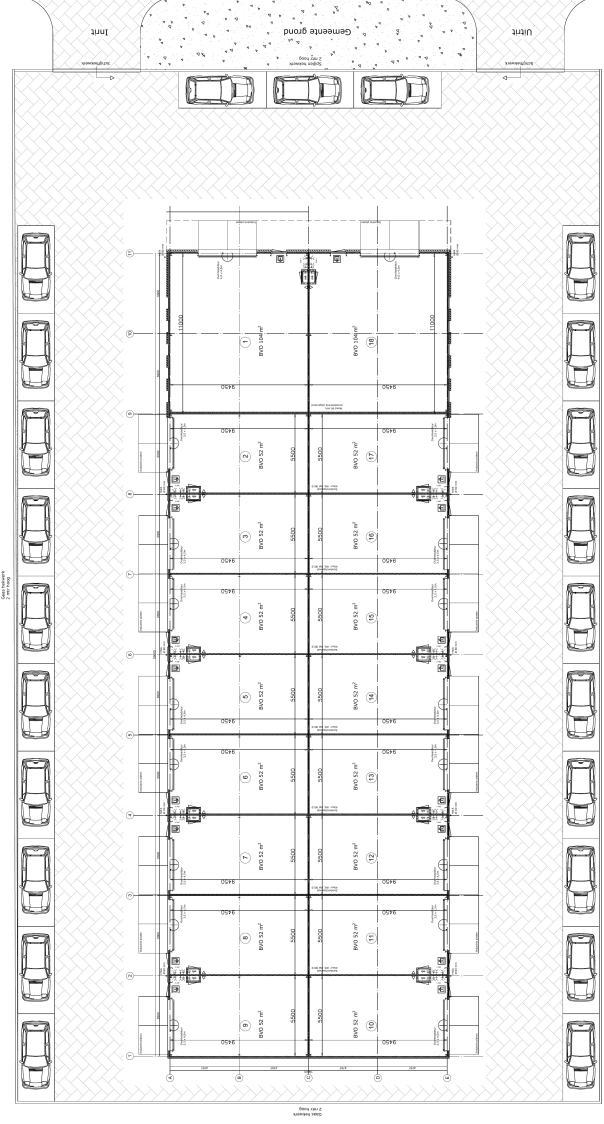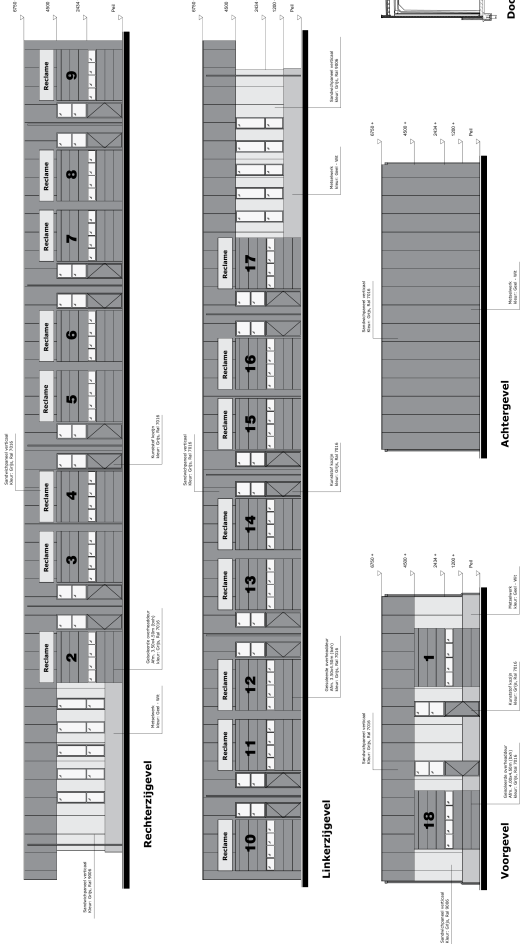

ONTWERPTEKENING

1145 - B01

ONTWERP: 20-09-2021

OPDRACHT: 1:110

PLAN: 1:100

1145 - B01



ONTWERP: 20-09-2021

OPDRACHT: 1:110

PLAN: 1:100

KLEINBOUW B.V.
 Postbus 2227, 8202 EA
 Kleiweg 1, 8201 AA
 Kleiweg 1, 8201 AA

Plattegrond

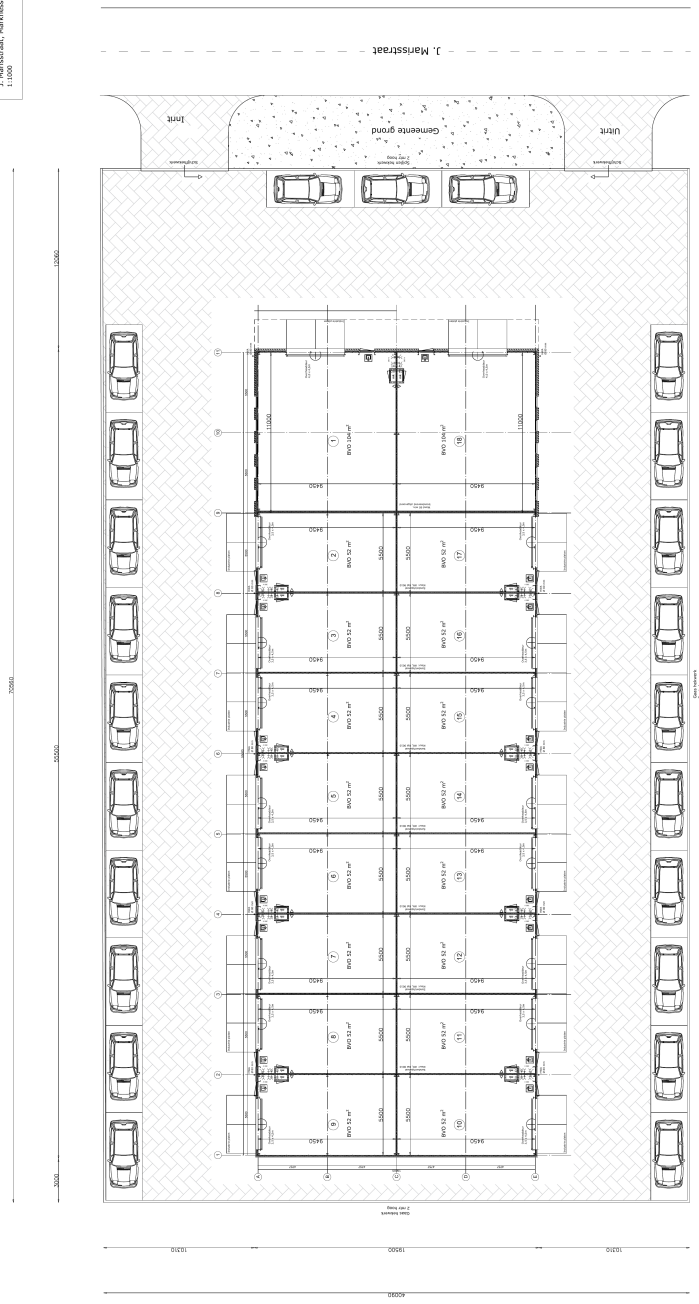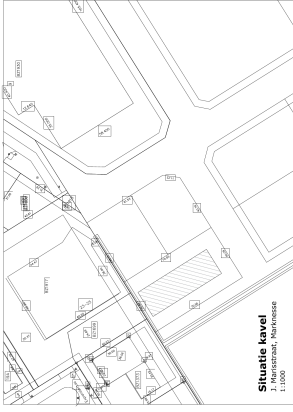

Plattegrond

ONTOEGANGEN: NIEUWBOUW BEDRIJVENCENTRUM AAN DE J. MANSSTRAAT TE MARKESSSE




ONTWERPTEKENING

Plan nr: **1145 - B01**
 OORDEEL: GEDRONGEN OF 04/11/2017
 DATERING: 10-09-2017
 ONTWERPER: T.1100
 PLAN: 2. Parkeerverblijf

A1
 B1
 C1
 D1
 E1

KLEINBOUW B.V.
 Parkeergang 20, 77 22 AZ Dijk
 K.W.A. Kleinbouwbedrijven B.V.
Alle tekeningen worden geïncorporeerd in de definitieve projecttekeningen.

Wijzigingen voorbehouden

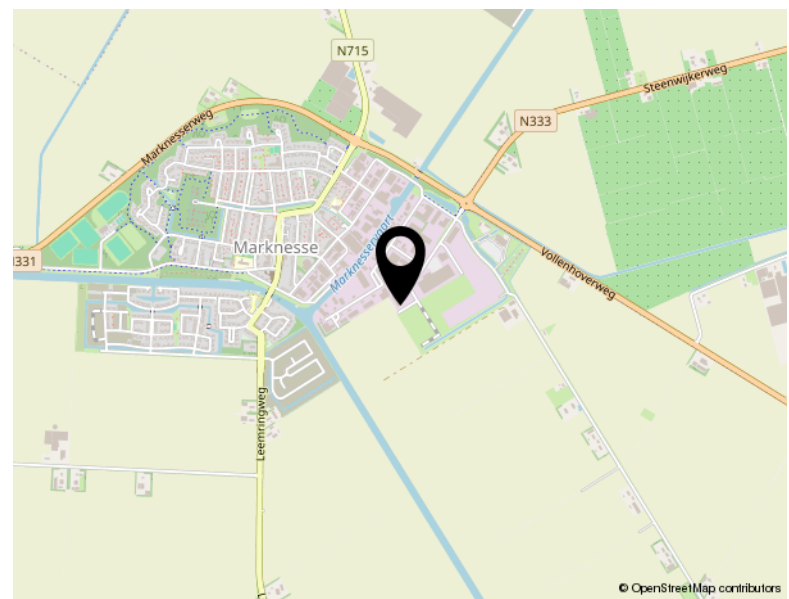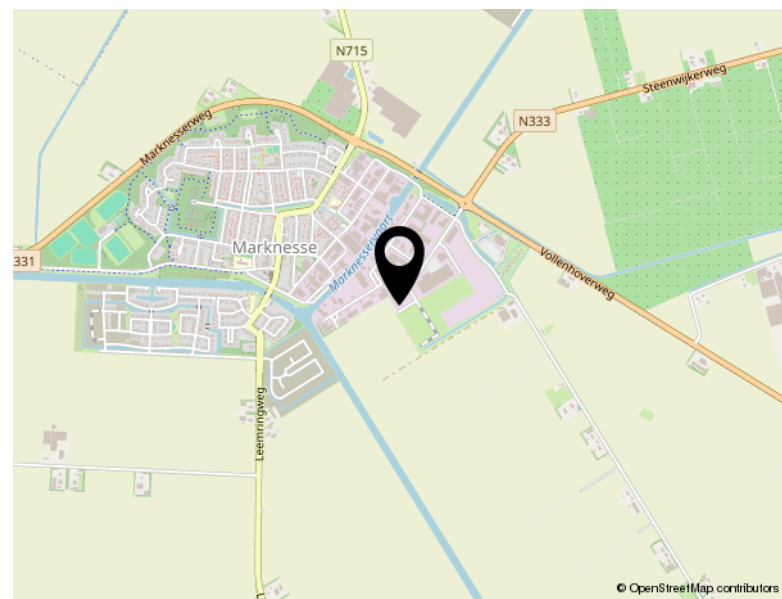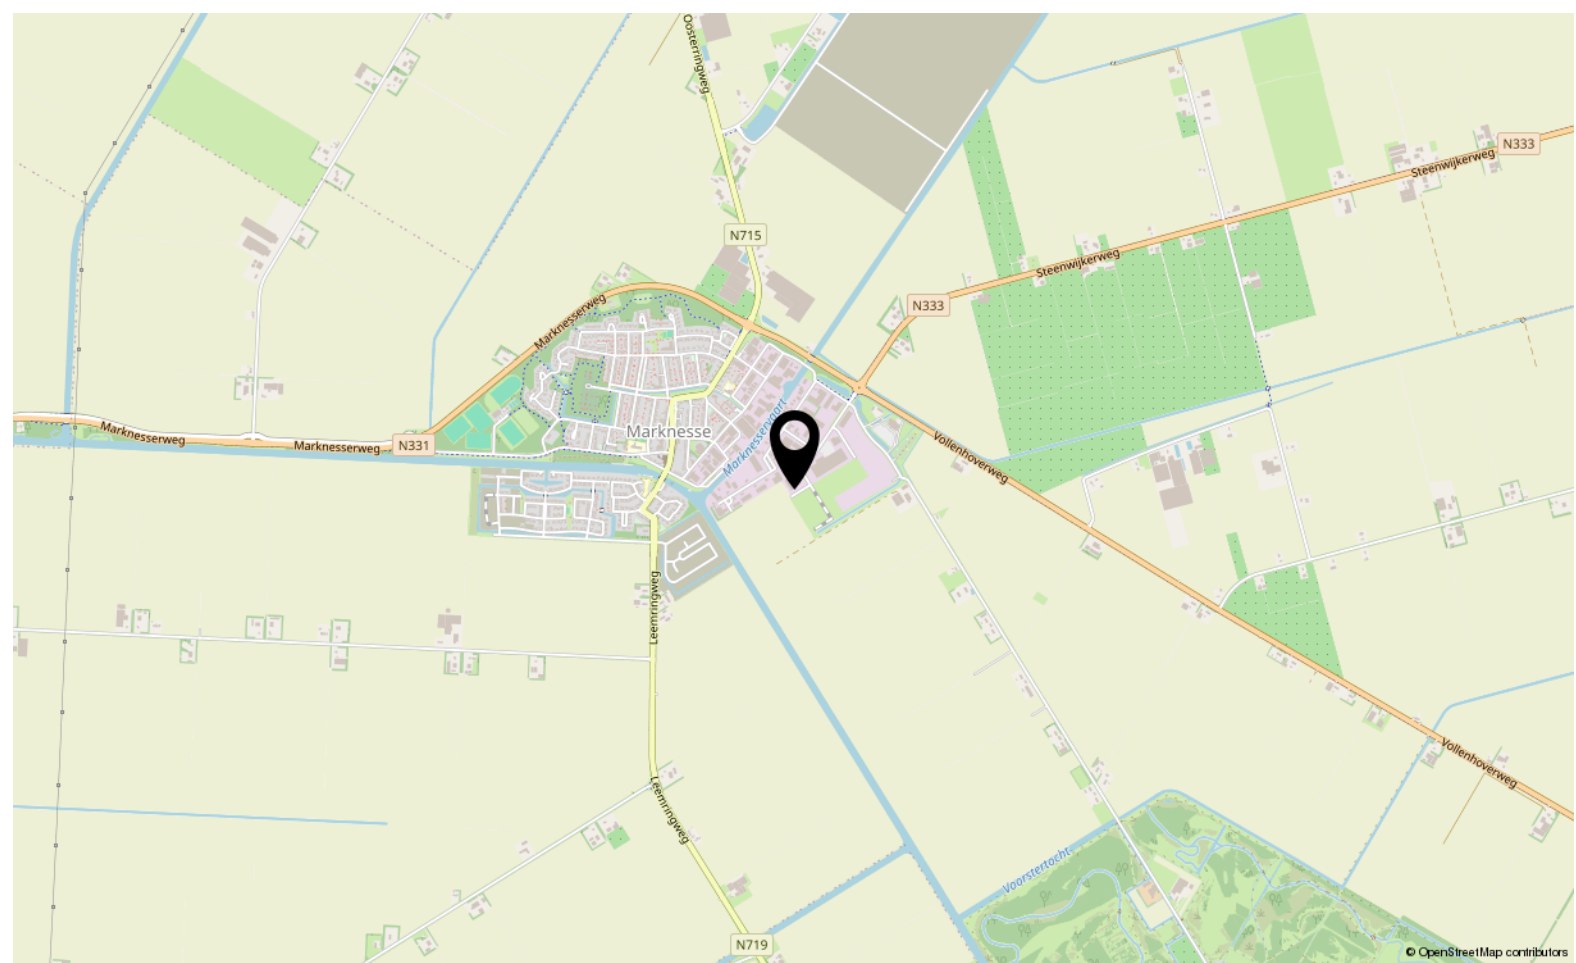

Locatie

WATERPAS 2 15

Marknesse


Bekijk dit pand online!

www.shmakelaars.nl



Slotewijk & Heinen
Bedrijfsmakelaars

Waterpas 2 15, Marknesse

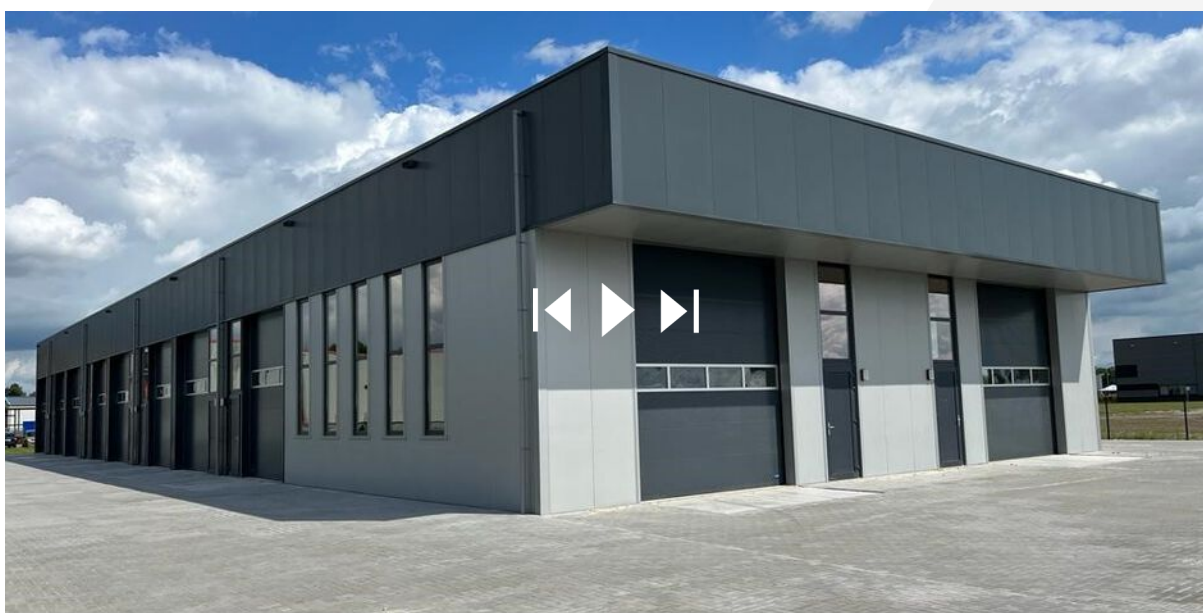



TEAM SLOTERWIJK & HEINEN MAKELAARS

Welkom bij Sloterwijk & Heinen Makelaars - Uw makelaar in Emmeloord, Noordoostpolder en omgeving

In 2008 hebben Michel Sloterwijk en Bas Heinen de handen ineengeslagen en Sloterwijk & Heinen Makelaars opgericht. Beiden zijn gecertificeerd makelaar en taxateur, met een rijke ervaring die teruggaat tot 2000 in deze regio. Ons doel is simpel: met onze expertise en uitgebreide netwerk staan wij klaar om u optimaal van dienst te zijn!

Van particulier wonen tot bedrijfsmatig vastgoed en nieuwbouwplannen: Onze specialiteiten

In de begin jaren lag onze focus voornamelijk op het taxeren en begeleiden van aankopen van particuliere woningen. Door de groeiende vraag vanuit de markt hebben we ons ook toegelegd op bedrijfsmatig onroerend goed. En met succes! Sloterwijk & Heinen Makelaars is nu een van de grootste Bedrijfsmakelaars in deze regio.

Daarnaast zijn we gespecialiseerd in verkoop van woningen en landelijk wonen.

Sinds 2015 zijn we begonnen met het verkopen van nieuwbouwwoningen. Heeft u nieuwbouwplannen? Wij nodigen u graag uit - u levert de kavel, wij leveren de woning!

Ontmoet ons hechte team: Michel, Bas en Shanti

Naast Michel Sloterwijk en Bas Heinen maakt Shanti Mannoensingh deel uit van ons team. Als duizendpoot op kantoor houdt zij zich bezig met alle administratieve en financiële zaken. Bij Sloterwijk & Heinen Makelaars vormen wij een klein, hecht team. Dankzij onze korte lijnen zijn wij altijd volledig op de hoogte van uw situatie en de gemaakte afspraken.

Bij ons is service geen optie, het is vanzelfsprekend! Wij streven ernaar dat u krijgt wat u verwacht.

Ervaar de efficiëntie van Sloterwijk & Heinen Makelaars: Korte lijnen, grote resultaten.



Slotterwijk & Heinen
Bedrijfsmakelaars



Ecu 2
8305 BA Emmeloord

0527 61 02 60
info@shmakelaars.nl
shmakelaars.nl