Mennestraat 70, Putten




WAAR WONEN TOT
LEVEN KOMT

Vraagprijs € 515.000 K.K.

VIVE
MAKELAARS

| info@vivemakelaars.nl
vivemakelaars.nl


ERVAREN
ESTHETISCH
CREATIEF
EMPATISCH
DISCREET
BELEVING
ARTISTIEK
VERTRAGEN
BOUTIQUE
TOEGEWIJD
BETROKKEN

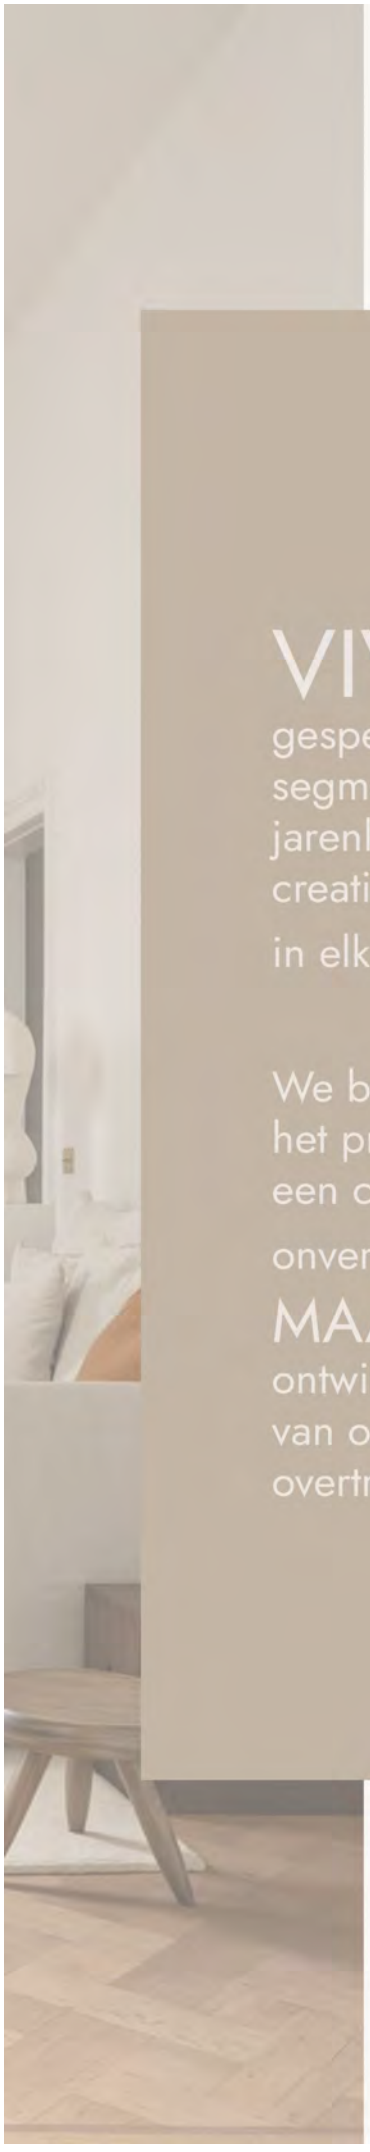

VIVE MAKELAARS is

gespecialiseerd in woningverkoop in het midden en hoge segment en maken dit tot een uitzonderlijke ervaring. Met jarenlange expertise in de makelaardij brengen we creativiteit, innovatie en nauwgezette aandacht voor DETAIL in elk project.

We begrijpen dat de BELEVING van de woning en het presenteren daarvan bij het verkoop- of aankoop traject een cruciale rol speelt bij het creëren van een onvergetelijke indruk. Daarom streven we ernaar om MAATWERK presentaties en strategieën te ontwikkelen die niet alleen voldoen aan de verwachtingen van onze klanten en hun kopers, maar deze zelfs overtreffen.

Kenmerken & specificaties



Bouwjaar:	2008
Soort:	EENGEZINSWONING
Kamers:	5
Inhoud:	375m³
Woonoppervlakte:	105m²
Perceeloppervlakte:	147m²
Externe bergruimte:	6m²
Verwarming:	cvketel, airconditioning
Isolatie:	volledig geisoleerd
Energielabel:	A
Bijzonderheden	Ruime veranda met glazen pui aanwezig

Omschrijving

Fijn wonen in Bijsteren, vier slaapkamers, een heerlijke veranda, diepe achtertuin en vrij uitzicht!

Ruimte, sfeer én een fijne indeling: dit huis heeft het allemaal. Een verzorgde gezinswoning in de geliefde wijk Bijsteren, met een lichte leefruimte, vier slaapkamers, een nette tuin én een heerlijke veranda waar u het buitenseizoen moeiteloos verlengt. Binnen is het licht, ruim en vooral heel prettig ingedeeld. De woonkamer en keuken lopen mooi in elkaar over en via de openslaande tuindeuren loopt u zo de diepe tuin in. Boven vindt u drie slaapkamers en de badkamer, terwijl de tweede verdieping verrassend veel extra ruimte biedt met nog een royale vierde slaapkamer. Ideaal voor een groter gezin, thuiswerkers of een ouder kind dat graag een eigen verdieping heeft. Ook aan duurzaamheid is gedacht. De woning heeft energielabel A, HR++ beglazing en beschikt over 9 zonnepanelen.

Kortom: een huis waar u niet eerst een lange wensenlijst hoeft af te werken, maar waar u vooral uw eigen spullen mee naartoe wilt nemen.

Begane grond

Via de verzorgde voortuin bereikt u de entree van de woning. De hal is ruim opgezet en biedt toegang tot de meterkast, de trapopgang en de nette, modern uitgevoerde toiletruimte. Vanuit de hal loopt u door naar de leefruimte en daar valt direct op hoeveel lengte en licht deze woning heeft. Aan de voorzijde bevindt zich de keuken (2008), uitgevoerd in een lichte kleurstelling en voorzien van veel werk- en kastruimte. Het schiereiland vormt een natuurlijke verbinding met het eetgedeelte en maakt de keuken onderdeel van de leefruimte in plaats van een afzonderlijke plek. Er is volop ruimte voor een grote eettafel, precies zo'n plek waar u niet alleen eet, maar waar huiswerk wordt gemaakt, vrienden aanschuiven en de dag wordt doorgenomen.
Aan de tuinzijde ligt het zitgedeelte. De brede openslaande deuren en het extra raam zorgen hier voor veel daglicht en een fijne verbinding met buiten. Zodra het weer het toelaat, zet u de deuren open en wordt de tuin vanzelf een verlengstuk van de woonkamer. De rustige kleurstelling en nette afwerking geven het geheel een prettige, ontspannen sfeer.

Op de eerste verdieping bevinden zich drie slaapkamers. Twee ruime kamers liggen aan de achterzijde en voorzijde van de woning, aangevuld met een derde slaapkamer die uitstekend geschikt is als kinder-, werk- of logeerkamer. De hoofdslaapkamer is voorzien van airconditioning. De ruime badkamer is uitgevoerd in een tijdloze, lichte kleurstelling en beschikt over een ligbad, aparte douchecabine, wastafelmeubel, toilet en radiator. Een complete badkamer dus, met alles wat u voor een druk gezin graag op één plek heeft.

De tweede verdieping is absoluut meer dan alleen een praktische zolder. Op de overloop zorgt het dakraam voor prettig daglicht en vindt u de opstelling van de cv-ketel en ruimte voor de wasmachine en droger. De aanwezige cv-installatie betreft een Vaillant-combiketel.
Daarnaast bevindt zich hier een royale vierde slaapkamer, voorzien van airconditioning. Een heerlijke plek voor een ouder kind dat wat meer privacy wil, maar net zo geschikt als thuiswerkplek, hobbyruimte of comfortabele logeerkamer. Juist deze extra verdieping maakt de woning verrassend veelzijdig.





Ook buiten is het plaatje verzorgd. De diepe achtertuin (ruim 15 meter!) ligt op het noordoosten en is netjes aangelegd met een combinatie van bestrating, kunstgras en groene borders. Daardoor heeft u wel de sfeer van een groene tuin, maar blijft het onderhoud overzichtelijk.
Achter in de tuin staat de veranda en die verdient eigenlijk een eigen hoofdstuk. Een fijne, ruime buitenplek die met glazen schuifdeuren kan worden afgesloten en daardoor een groot deel van het jaar te gebruiken is. Met de houtkachel erbij zit u hier ook op koelere avonden heerlijk beschut. Lange zomeravonden, een barbecue met vrienden, nog even buiten zitten wanneer de kinderen op bed liggen of juist met z'n allen onder de veranda terwijl het regent: dit is zo'n plek die al snel een vast onderdeel van het dagelijks leven wordt.

- Verzorgde gezinswoning in de geliefde wijk Bijsteren;
- Bouwjaar 2008;
- Energielabel A;
- Vier volwaardige slaapkamers, verdeeld over twee verdiepingen;
- Airconditioning aanwezig in de hoofdslaapkamer en slaapkamer op de tweede verdieping;
- HR++ beglazing;
- 9 zonnepanelen, geplaatst in 2020;
- Vrij uitzicht, mooie woonlocatie;
- Lichte, open leefruimte met openslaande deuren naar de tuin;
- Complete badkamer met ligbad én aparte douche;
- Verzorgde, diepe achtertuin op het noordoosten;
- Royale veranda met glazen schuifdeuren en houtkachel;
- Veel extra gebruiksmogelijkheden op de tweede verdieping;
- Speelvoorzieningen in de buurt
- Een zeer nette en goed onderhouden woning met een fijne, rustige sfeer.

Mennestraat 70 is zo'n huis waar het dagelijkse leven gewoon prettig werkt. Genoeg ruimte voor iedereen, een fijne plek om samen te zijn én een veranda waar u waarschijnlijk vaker zit dan u vooraf denkt. Kom binnen en ervaar het zelf!




rondje
wielercafés
- PUTTEN -
890 KM
2.359 HM





Plattegrond

Mennestraat 70 te Putten
Begane grond



Aan de plattegronden kunnen geen rechten worden ontleend.
© Tekenplan Vastgoedpresentatie

Plattegrond













Plattegrond


Mennestraat 70 te Putten
Eerste verdieping



Aan de plattegronden kunnen geen rechten worden ontleend.
© Tekenplan Vastgoedpresentatie

Plattegrond

Mennestraat 70 te Putten
Tweede verdieping

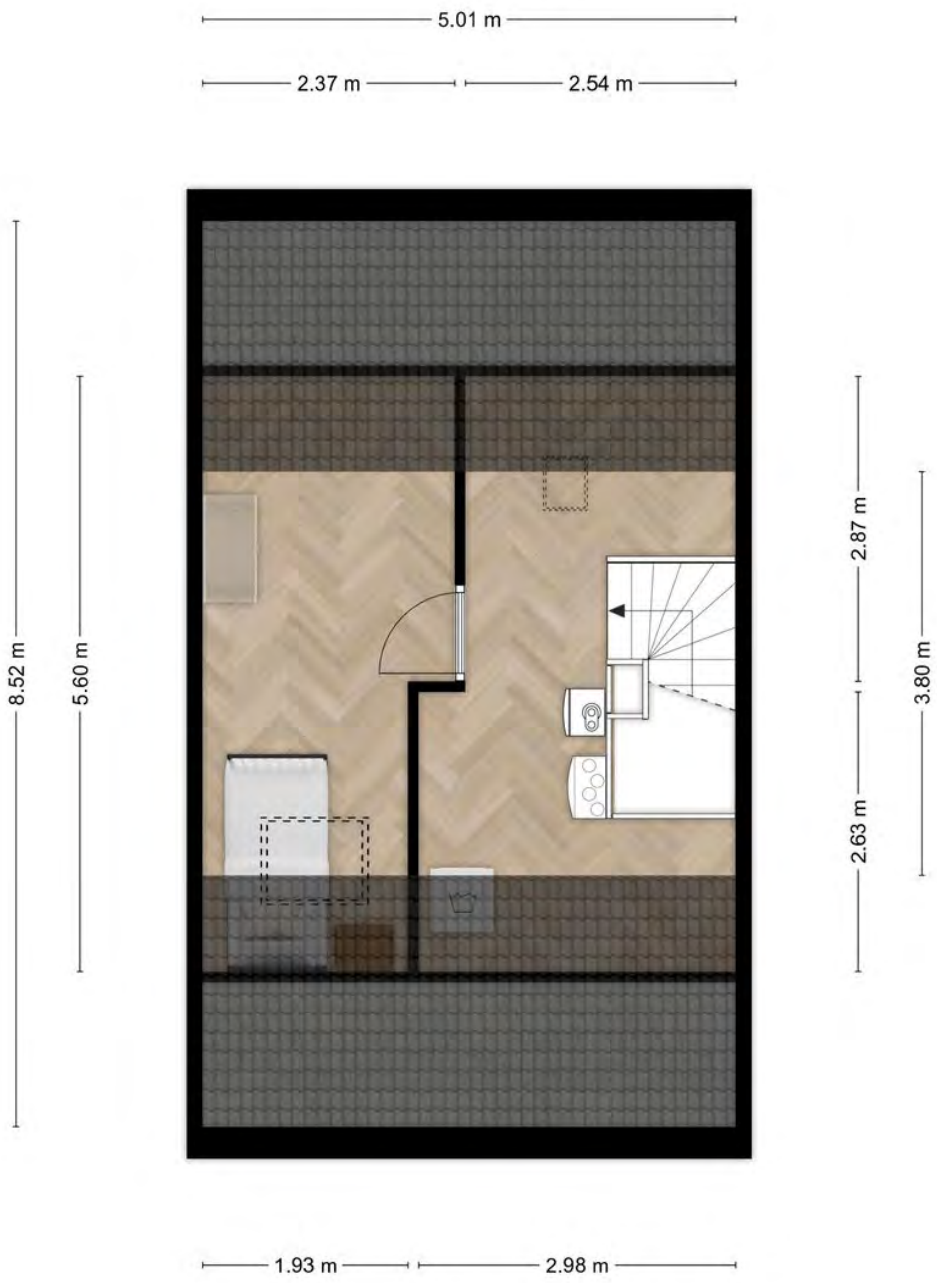

Aan de plattegronden kunnen geen rechten worden ontleend.
© Tekenplan Vastgoedpresentatie










Plattegrond

Mennestraat 70 te Putten
Berging

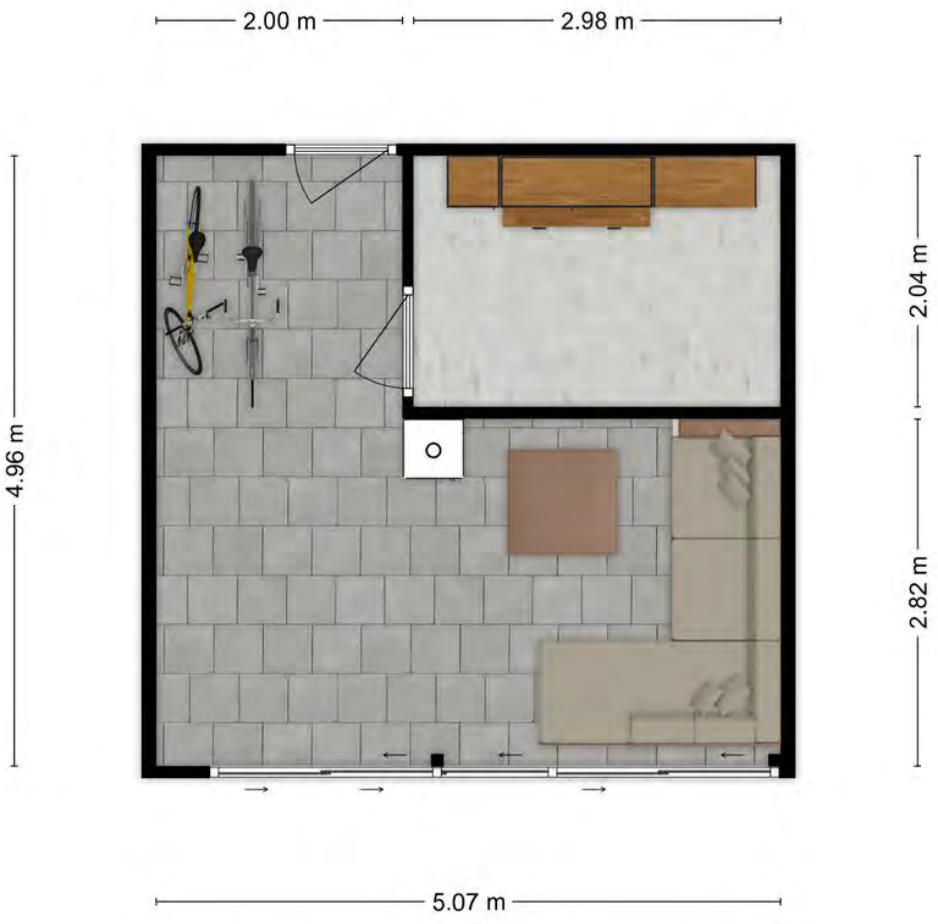


Aan de plattegronden kunnen geen rechten worden ontleend.
© Tekenplan Vastgoedpresentatie

Kadastrale kaart

Kadastrale kaart

Uw referentie: GAH

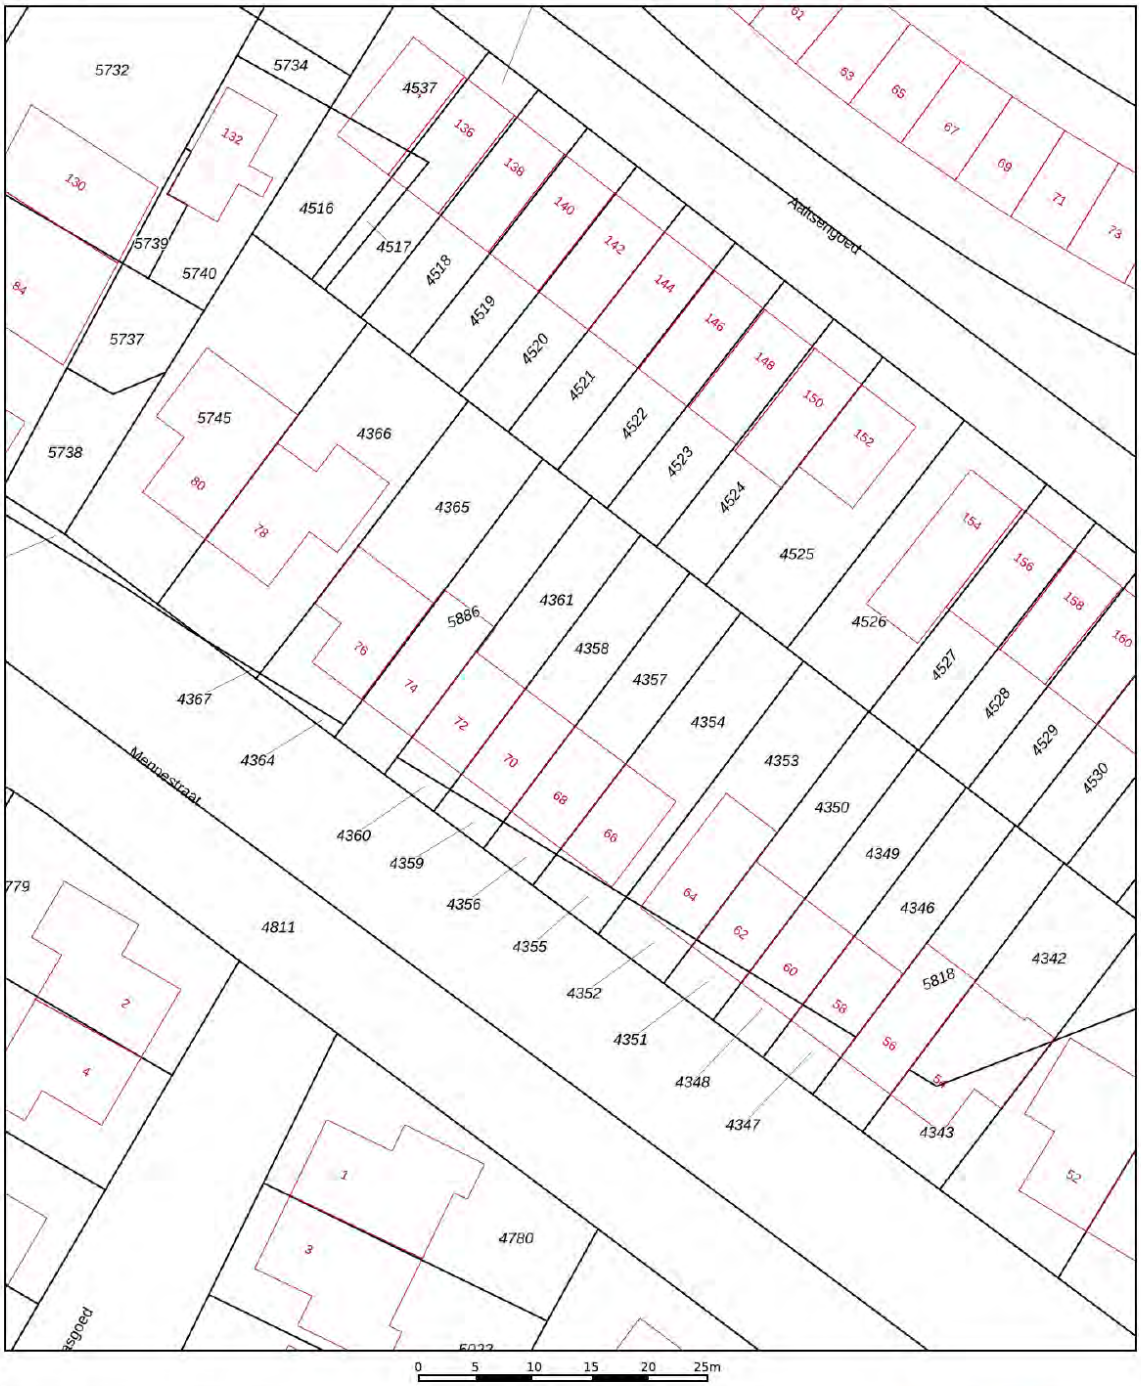

Deze kaart is noordgericht

12345 Perceelnummer

25 Huisnummer

Vastgestelde kadastrale grens

Voorlopige kadastrale grens

Administratieve kadastrale grens

Bebouwing

Voor een eensluidend uittreksel, geleverd op 14 oktober 2026
De bewaarder van het kadaster en de openbare registers

Schaal 1: 500

Kadastrale gemeente	Putten
Sectie	N
Perceel	4358

Aan dit uittreksel kunnen geen betrouwbare maten worden ontleend.
De Dienst voor het kadaster en de openbare registers behoudt zich de intellectuele eigendomsrechten voor, waaronder het auteursrecht en het databankenrecht.

kadaster













Locatie
op de kaart

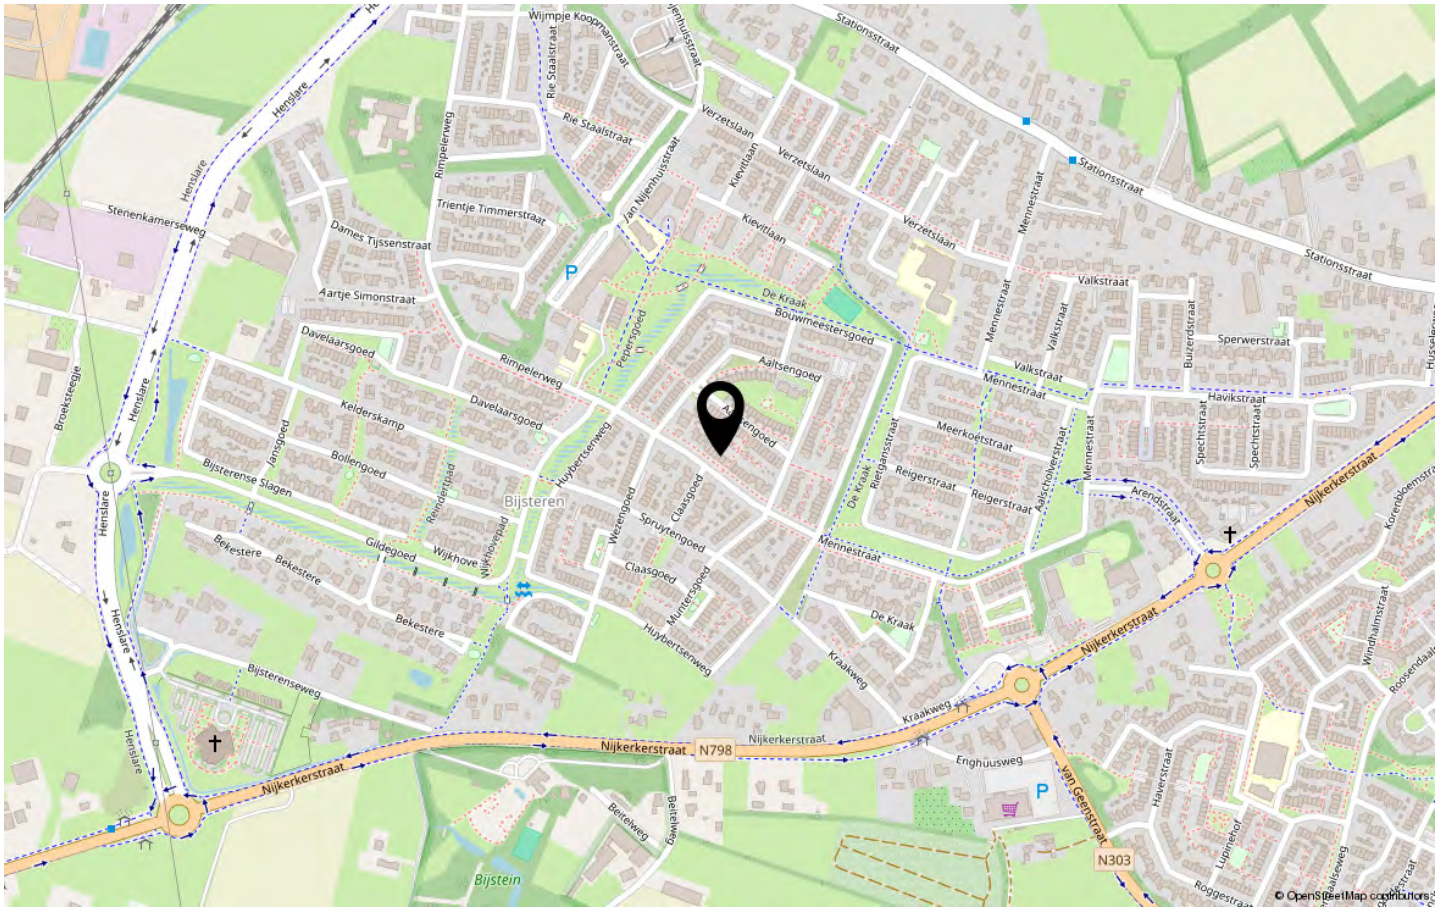

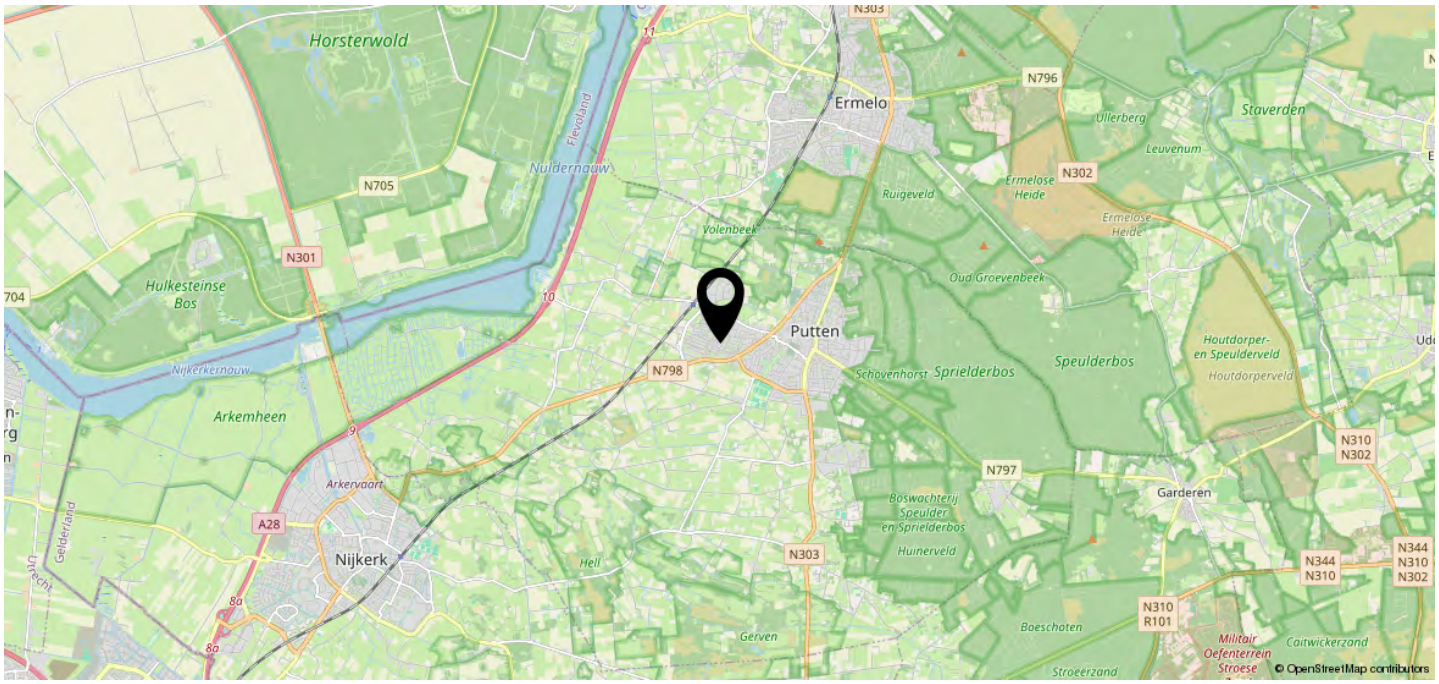


Rijksoverheid

Energielabel woning

Mennestraat 70
3882AN Putten

BAG-ID: 0273010000018238

Veel besparingsmogelijkheden

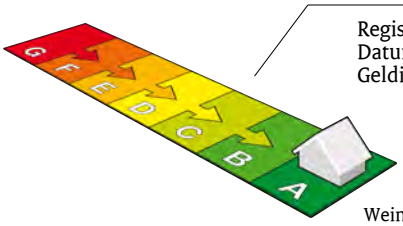

Weinig besparingsmogelijkheden

Energielabel A

Registratienummer	884765593
Datum van registratie	09-04-2018
Geldig tot	09-04-2028

Overzicht woningkenmerken



1.	Woningtype	Rijwoning niet op een hoek
	Bouwperiode	2006 t/m 2013
	Woonoppervlakte	101 t/m 120 m²
2.	Glas woonruimte(s)	HR glas
	Glas slaapruimte(s)	HR glas
3.	Gevelisolatie	Ongeveer 12 cm isolatie (aantoonbare Rc-waarde 3,0)
4.	Dakisolatie	Ongeveer 12 cm isolatie (aantoonbare Rc-waarde 3,0)
5.	Vloerisolatie	Ongeveer 12 cm isolatie (aantoonbare Rc-waarde 3,0)
6.	Verwarming	Individuele CV-ketel, geïnstalleerd in of na 1998
7.	Aparte warmtapwatervoorziening	Geen apart toestel
8.	Zonne-energie	Geen zonnepanelen en geen zonneboiler
9.	Ventilatie	Balansventilatie

Wilt u besparen op uw energierekening? Overweeg dan de volgende mogelijke maatregelen:

Een zonneboiler voor het verwarmen van uw tapwater

Zonnepanelen voor het opwekken van elektriciteit

Als de besparingsmogelijkheden HR107-ketel, HR107-combiketel en/of warmtepomp tegelijk op uw energielabel verschijnen, dan is slechts één van deze maatregelen zinvol om uit te voeren. U kunt hieruit dus een keuze maken.

Goedgekeurd door:

Naam	Bas Binnendijk
Examennummer	261272
KvK nummer	57214816

Afgegeven conform de regeling energieprestatie gebouwen, welke onderdeel is van de Europese richtlijn EPBD

Dit energielabel is afgegeven door Rijksdienst voor Ondernemend Nederland.
Dit energielabel kunt u altijd verifiëren op www.energielabelvoorwoningen.nl of www.zoekuwenergielabel.nl.

Disclaimer
De besparingsmogelijkheden die genoemd worden op dit energielabel zijn maatregelen die op dit moment in de meeste gevallen kosteneffectief zijn of dit binnen de geldigheidsduur van het energielabel kunnen worden. In de bijlage krijgt u een indicatie hoeveel bovenstaande maatregelen kosten en wat zij u opleveren aan energiebesparing. Of de genoemde maatregelen daadwerkelijk verantwoord toegepast kunnen worden uit oogpunt van bijvoorbeeld comfort, gezondheid, kosten e.d. is afhankelijk van de huidige specifieke eigenschappen van uw woning.
Er kunnen daarom geen rechten worden ontleend aan deze informatie. U wordt altijd geadviseerd om hiervoor professioneel advies in te winnen.













Lijst van zaken

Persoonlijke gegevens

Adres te verkopen woning:	Mennestraat 70, 3882 AN, Putten
Datum:	23-07-2026

Voor de onderstaande zaken -ongeacht of ze roerend dan wel onroerend zijn- geldt dat ze soms wel en soms niet in de woning achterblijven. De lijst is bedoeld om duidelijkheid te scheppen om discussies achteraf te voorkomen.

Woning

Interieur

	Blijft achter	Gaat mee	Kan worden overgenomen	N.v.t.
Verlichting, te weten:				
Inbouwspots / dimmers	☐	☐	☐	☒
Opbouwspots / armaturen / lampen / dimmers	☐	☒	☐	☐
Losse (hang)lampen	☐	☒	☐	☐
Lampen overkapping	☐	☒	☐	☐
Philips hue schakelaars / sensors	☐	☒	☐	☐
(Losse) kasten, legplanken, te weten:				
(Losse) kasten	☐	☒	☐	☐
Boeken / legplanken	☐	☒	☐	☐
Raamdecoratie/zonwering binnen, te weten:				
Gordijnrails	☒	☐	☐	☐
Gordijnen	☒	☐	☐	☐
Overgordijnen	☐	☐	☐	☒
Vitrages	☐	☐	☐	☒
Rolgordijnen	☒	☐	☐	☐
Lamellen	☒	☐	☐	☐
Jaloezieën	☒	☐	☐	☐

Lijst van zaken

(Losse) horren / rolhorren	☒	☐	☐	☐
Vloerdecoratie, te weten:				
Vloerbedekking	☐	☐	☐	☒
Parketvloer	☒	☐	☐	☐
Houten vloer(delen)	☐	☐	☐	☒
Laminaat	☒	☐	☐	☐
Plavuizen	☐	☐	☐	☒
Open haard, kachel:				
(Voorzet) openhaard met toebehoren	☐	☐	☐	☒
Allesbrander	☐	☐	☐	☒
Houtkachel	☐	☒	☐	☐
(Gas) kachels	☐	☐	☐	☒
Designradiator(en)	☒	☐	☐	☐
Radiatorafwerking	☐	☐	☐	☒
Overige zaken, te weten:				
Spiegelwanden	☐	☒	☐	☐
Schilderij ophang systeem	☐	☐	☐	☒

Keuken

Keukenblok (met bovenkasten)	☒	☐	☐	☐
Keuken (inbouw)apparatuur, te weten:				
Kookplaat	☐	☐	☐	☒
(Gas) fornuis	☒	☐	☐	☐

Lijst van zaken

Afzuigkap	☒	☐	☐	☐
Magnetron	☐	☐	☐	☒
Oven	☐	☐	☐	☒
Combi-oven / combi-magnetron	☒	☐	☐	☐
Koelkast	☐	☐	☐	☒
Vriezer	☐	☐	☐	☒
Koel-vriescombinatie	☒	☐	☐	☐
Vaatwasser	☒	☐	☐	☐
Quooker	☐	☐	☐	☒
Koffiezetapparaat	☐	☒	☐	☐
Koel-vriescombinatie schuur	☐	☒	☐	☐
Vriezer schuur	☐	☒	☐	☐
Keukenaccessoires, te weten:				
Droogrek	☐	☐	☐	☒

Sanitair/sauna

Toilet met de volgende toebehoren:				
Toiletpot	☒	☐	☐	☐
Toiletrolhouder	☒	☐	☐	☐
Toiletborstel (houder)	☐	☒	☐	☐
Fontein	☒	☐	☐	☐
Badkamer met de volgende toebehoren:				
Ligbad	☒	☐	☐	☐

Lijst van zaken

Jacuzzi / whirlpool	☐	☐	☐	☒
Douche (cabine / scherm)	☒	☐	☐	☐
Stoomdouche (cabine)	☐	☐	☐	☒
Wastafel	☐	☐	☐	☒
Wastafelmeubel	☒	☐	☐	☐
Planchet	☐	☐	☐	☒
Toiletkast	☐	☐	☐	☒
Toiletpot	☒	☐	☐	☐
Toiletrolhouder	☒	☐	☐	☐
Toiletborstel (houder)	☐	☒	☐	☐
Sauna met toebehoren	☐	☐	☐	☒

Exterieur/Installaties/Veiligheid/Energiebesparing

Schotel / antenne	☐	☐	☐	☒
Brievenbus	☐	☐	☐	☒
Kluis	☐	☐	☐	☒
(Voordeur) bel	☐	☒	☐	☐
Alarminstallatie	☐	☐	☐	☒
(Veiligheids) sloten en overige inbraakpreventie	☐	☐	☐	☒
Rookmelders	☐	☒	☐	☐
(Klok) thermostaat	☒	☐	☐	☐
Airconditioning	☒	☐	☐	☐
Screens	☒	☐	☐	☐

Lijst van zaken

Rolluiken	☐	☐	☐	☒
Zonwering buiten	☐	☐	☐	☒
Warmwatervoorziening, te weten:				
CV-installatie	☒	☐	☐	☐
Boiler	☐	☐	☐	☒
Geiser	☐	☐	☐	☒
Isolatievoorzieningen (voorzetramen/radiatorfolie etc.), te weten:				
Voorzetramen	☐	☐	☐	☒
Radiatorfolie	☐	☐	☐	☒
Overige zaken, te weten:				
Telefoonaansluiting / internetaansluiting	☒	☐	☐	☐
Veiligheidsschakelaar wasautomaat	☐	☐	☐	☒
Waterslot wasautomaat	☐	☐	☐	☒
Zonnepanelen	☒	☐	☐	☐
Oplaadpunt elektrische auto	☐	☐	☐	☒
Hor - woonkamer (openslaande deuren)	☒	☐	☐	☐

Tuin

Inrichting

Tuinaanleg / bestrating	☒	☐	☐	☐
Beplanting	☒	☐	☐	☐

Verlichting/installaties

Buitenverlichting	☐	☒	☐	☐

Lijst van zaken

Tijd- of schemerschakelaar / bewegingsmelder	☐	☒	☐	☐

Bebouwing

Tuinhuis / buitenberging	☒	☐	☐	☐
Kasten / werkbank in tuinhuis / berging	☒	☐	☐	☐
(Broei) kas	☐	☐	☐	☒

Overige zaken

(Sier) hek	☐	☐	☐	☒
Vlaggenmast (houder)	☐	☐	☐	☒

Overig

Zijn er zaken die geen eigendom zijn van verkoper omdat er sprake is van een leasecontract of huurcontract. Zo ja, neemt verkoper de zaak mee of wordt het betreffende contract overgenomen?	**Ja**	**Nee**	**Gaat mee**	**Moet worden overgenomen**
CV	☐	☒	☐	☐
Boiler	☐	☒	☐	☐
Zonnepanelen	☐	☒	☐	☐

Voor akkoord,

De opdrachtgever/verkoper,
(en echtgeno(o)t(e)/partner)

plaats en datum:

Koper,
(en echtgeno(o)t(e)/partner)

plaats en datum:


WAAR
WONEN
TOT LEVEN
KOMT

ERVARINGEN

FUNDA CIJFER 9.6

Wij hebben de samenwerking met Vive Makelaars tijdens de verkoop van ons huis als zeer prettig ervaren. Mirjam en Gieta zijn persoonlijk bereikbaar, denken mee en nemen de tijd voor je. Dat gaf veel rust in het proces. Gieta maakt bovendien prachtige foto's, waardoor je een geweldige presentatie van je huis krijgt. Wij voelden ons gedurende het hele traject goed begeleid. Absoluut een aanrader!
Familie uit Ermelo

Het contact met Mirjam en Gieta verliep heel prettig. Ze zijn vriendelijk en professioneel. Vanaf intake tot aan verkoop van ons huis. Hun enthousiasme draagt zeker bij aan een snelle en goede verkoop van je huis. Kort samengevat: top makelaar!
Familie uit Putten

Gieta heeft ons begeleid bij de verkoop van onze woning. In een adviesgesprek werden de mogelijkheden en verwachtingen duidelijk besproken. Daarna volgde een mooie presentatie met prachtige foto's. Onze situatie kende wat uitdagingen, maar ook daarin wist Gieta goed te adviseren. We hebben onze woning in het hogere segment snel en naar tevredenheid verkocht. Betrokken, deskundig en betrouwbaar.
Familie uit Putten

Om u een helder inzicht te geven in het proces rondom het aankopen van deze woning, beantwoorden wij hieronder alvast een aantal vragen die belangrijk kunnen zijn rond de koop. Zo weet u precies waar u aan toe bent tijdens het aankoopproces.

Wanneer bent u in onderhandeling
U bent pas in onderhandeling met de verkopende partij wanneer deze reageert op uw bod door een tegenbod te doen of expliciet aan te geven dat u in onderhandeling bent. Wanneer de verkopende makelaar aangeeft dat hij uw bod met de verkoper zal bespreken, betekent dit dus nog niet dat er sprake is van een onderhandeling.

Mag een verkoopmakelaar doorgaan met bezichtigingen als er al over een bod wordt onderhandeld
Ja, dat mag. Een onderhandeling hoeft namelijk niet altijd tot een verkoop te leiden. Daarom wil een verkoper vaak graag weten of er nog meer belangstelling voor de woning is. Het kan dus voorkomen dat er meerdere geïnteresseerden zijn terwijl er al een bod ligt.

Een NVM-makelaar moet dit wel duidelijk aan alle betrokken partijen melden. Vaak wordt daarom aan nieuwe belangstellenden verteld dat er al een bod ligt of dat er onderhandelingen gaande zijn.

Als geïnteresseerde koper mag u in dat geval nog steeds een bod uitbrengen. De makelaar zal echter pas met andere partijen gaan onderhandelen wanneer de onderhandelingen met de eerste gegadigde zijn beëindigd. De NVM-makelaar doet geen mededelingen over de hoogte van biedingen, omdat dit overbiedingen kan uitlokken.

Wanneer u de vraagprijs biedt, moet de verkoper de woning dan aan u verkopen
Nee, dat is niet verplicht. De vraagprijs moet juridisch worden gezien als een uitnodiging om een bod te doen. Dit betekent dat de verkoper ook bij een bod op de vraagprijs mag beslissen of hij het bod accepteert of niet, of dat hij via zijn makelaar een tegenbod doet.

Mag de verkoper de vraagprijs tijdens de onderhandeling veranderen
Ja, dat mag. De verkoper kan besluiten de vraagprijs te verhogen of te verlagen. Daarnaast heeft u als potentiële koper ook het recht om tijdens de onderhandelingen uw bod te verlagen. Zodra de verkoper een tegenbod doet, vervalt uw eerdere bod namelijk automatisch.

Hoe komt de koop tot stand
Wanneer verkoper en koper het eens zijn over de belangrijkste afspraken, zoals de prijs, leveringsdatum, ontbindende voorwaarden en eventuele afspraken over roerende zaken, worden deze vastgelegd in een koopovereenkomst. De verkopende makelaar stelt deze overeenkomst op. De koop is pas definitief wanneer beide partijen de koopovereenkomst hebben ondertekend. Dit wordt het schriftelijkheidsvereiste genoemd.

Ontbindende voorwaarden
Ontbindende voorwaarden zijn een belangrijk onderdeel van een verkoop. Als u gebruik wilt maken van ontbindende voorwaarden, moeten deze tijdens de onderhandelingen worden besproken en overeengekomen. Ze worden niet automatisch opgenomen in de koopovereenkomst.
Voorbeelden van ontbindende voorwaarden zijn het financieringsvoorbehoud, het niet verkrijgen van een huisvestingsvergunning, een negatieve uitkomst van een bouwkundige keuring, het niet verkrijgen van Nationale Hypotheek Garantie of de NVM No Risk clausule.
Zodra beide partijen de koopovereenkomst hebben ondertekend en u als koper een afschrift van de overeenkomst heeft ontvangen, gaat de wettelijke bedenktijd in.

Systeem van verkoop wijzigen
Mag een NVM-makelaar tijdens de onderhandeling het systeem van verkoop wijzigen
Ja, dat mag. Het kan voorkomen dat er veel belangstelling is en meerdere kandidaten de vraagprijs bieden of benaderen. In dat geval kan de verkoper, op advies van zijn makelaar, besluiten om de verkoopprocedure te wijzigen, bijvoorbeeld naar een inschrijvingsprocedure.

Hoe werkt een inschijvingsprocedure
Bij een inschrijvingsprocedure krijgen alle geïnteresseerden een gelijke kans te bieden op een woning. Dit gebeurd wanneer er veel belangstelling is voor een woning. Verkoper kan dan besluiten de verkoop via een inschrijvingsprocedure te laten verlopen. Alle geïnteresseerden krijgen dan de mogelijkheid om vóór een vastgesteld moment hun bod uit te brengen.
U brengt in dat geval éénmalig uw bod uit, inclusief eventuele voorwaarden. Na het sluiten van de inschrijving beoordeelt de verkoper alle biedingen. De verkoper is niet verplicht het hoogste bod te accepteren en kan ook besluiten met één partij verder te onderhandelen.

Moet de makelaar met u als eerste in onderhandeling als u als eerste bezichtigt of als eerste een bod uitbrengt?
Nee, dat hoeft niet. De verkoper bepaalt samen met de verkopende makelaar met wie hij in onderhandeling gaat. Het is daarom verstandig om vooraf bij de verkopende makelaar na te vragen welke verkoopprocedure wordt gehanteerd.

Valt de makelaarscourtage onder kosten koper?
Nee, de makelaarscourtage valt niet onder kosten koper. Onder kosten koper vallen onder andere de overdrachtsbelasting en de notariskosten. De overdrachtsbelasting bedraagt bij eigen bewoning twee procent van de koopsom. Bent u jonger dan 35 jaar en ligt de koopsom onder de geldende vrijstellingsgrens, dan kunt u mogelijk gebruikmaken van een vrijstelling.
Daarnaast betaalt u notariskosten voor het opmaken van de leveringsakte en het inschrijven daarvan in het Kadaster. Wanneer u een hypotheek afsluit, komen daar ook notariskosten bij voor het opmaken en inschrijven van de hypotheekakte.

Kosten aankoopmakelaar
Wanneer u gebruikmaakt van een aankoopmakelaar, dan zijn de kosten daarvan voor uw eigen rekening. Deze kosten worden meestal via de eindafrekening van de notaris verrekend. De kosten van de verkopende makelaar worden door de verkoper betaald.

Wat houdt de drie dagen bedenktijd voor de koper in
De wettelijk vastgestelde bedenktijd houdt in dat u als koper drie dagen de tijd heeft om zonder opgaaf van reden van de koop af te zien. Deze bedenktijd gaat in zodra u een kopie van de ondertekende koopovereenkomst heeft ontvangen.
De bedenktijd kan langer duren wanneer deze eindigt op een zaterdag, zondag of algemeen erkende feestdag. De NVM-makelaar kan precies aangeven tot wanneer de bedenktijd loopt.

Waarborgsom of bankgarantie
Na het tekenen van de koopovereenkomst wordt meestal afgesproken dat de koper een waarborgsom stort of een bankgarantie laat stellen. Dit bedrag bedraagt doorgaans tien procent van de koopsom en geeft de verkoper extra zekerheid dat de koop daadwerkelijk doorgaat.
De waarborgsom wordt gestort bij de notaris. In plaats daarvan kan de koper er ook voor kiezen om via de bank een bankgarantie te laten afgeven. In beide gevallen blijft het bedrag staan tot aan de overdracht bij de notaris en maakt het uiteindelijk deel uit van de betaling van de woning.

Hoe wordt het aantal vierkante meters van een woning bepaald
NVM-makelaars zijn verplicht de gebruiksoppervlakte van een woning te meten volgens een branchebreed vastgestelde meetinstructie. Deze instructie beschrijft precies wat wel en niet wordt meegerekend bij het bepalen van de woonoppervlakte.

Er wordt onderscheid gemaakt tussen woonruimte, overige inpandige ruimte, gebouwgebonden buitenruimte en externe bergruimte.
Bij het bepalen van de oppervlakte wordt alleen gemeten waar de hoogte minimaal 1,5 meter bedraagt. Buitenmuren worden niet meegerekend en binnenmuren wel. Nissen kleiner dan 0,5 vierkante meter worden niet meegenomen in de berekening.



DIT ZIJN WIJ. VIVE MAKELAARS

VIVEMAKELAARS.NL
INFO@VIVEMAKELAARS.NL

(0341) 202077

SOCIALS @VIVEMAKELAARS

WE KOMEN GRAAG BIJ U THUIS!

NVM