


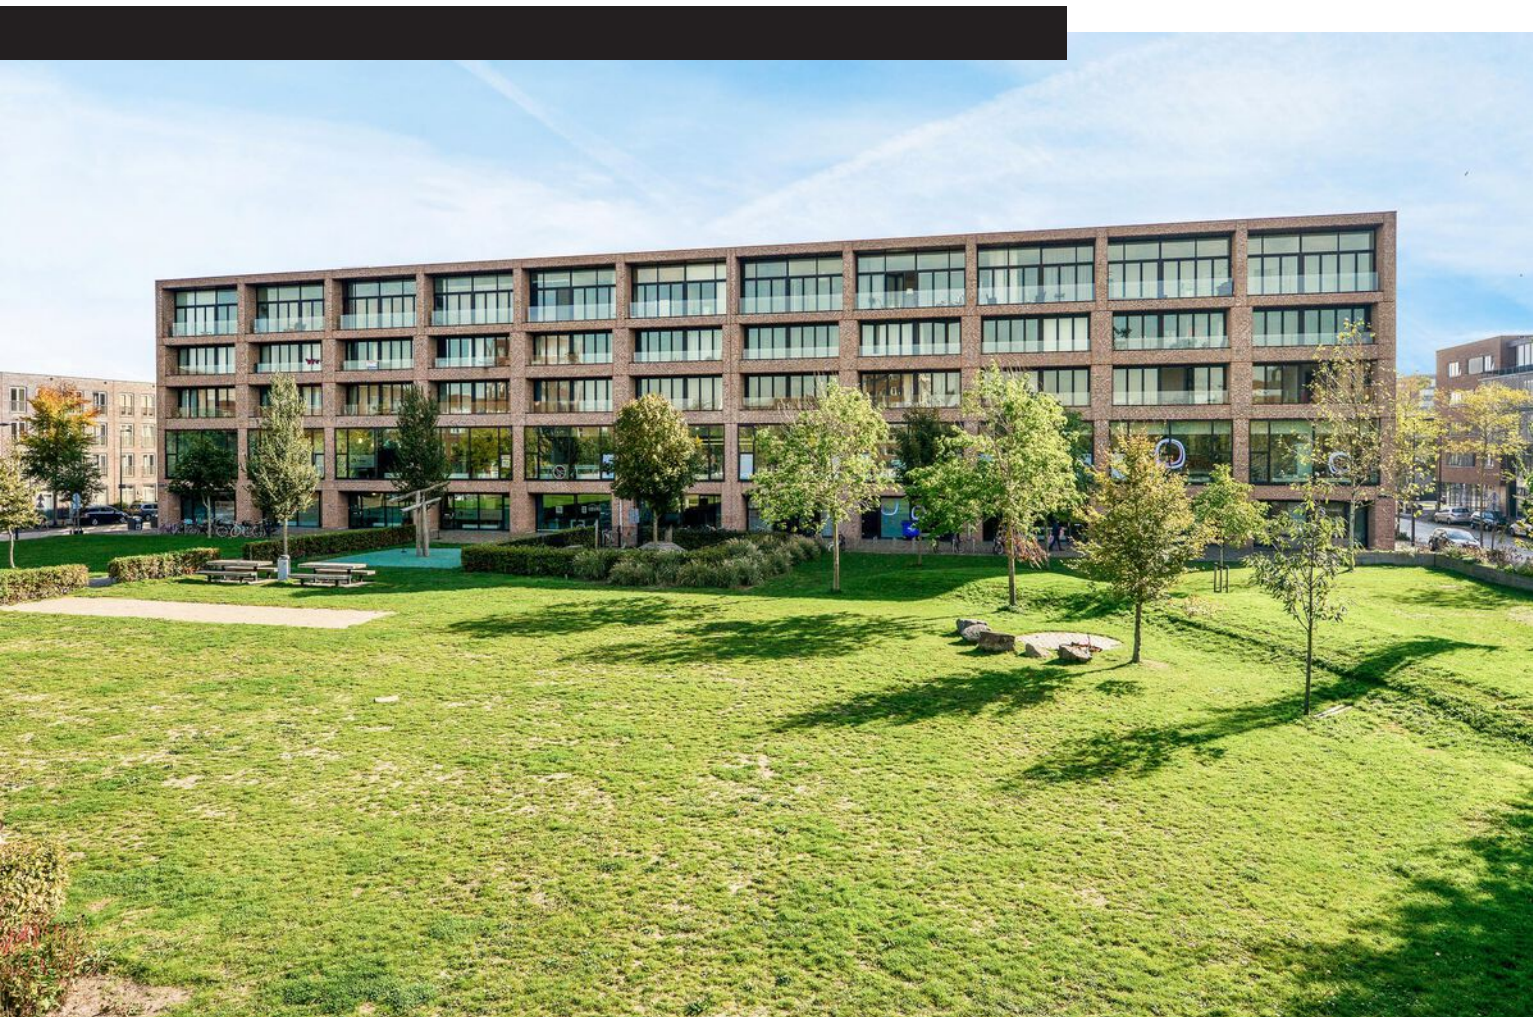

Erich Salomonstraat 138

AMSTERDAM

Vraagprijs: € 525.000

LDB Makelaardij


020-3376143

info@ldbmakelaardij.nl

www.ldbmakelaardij.nl



Kenmerken

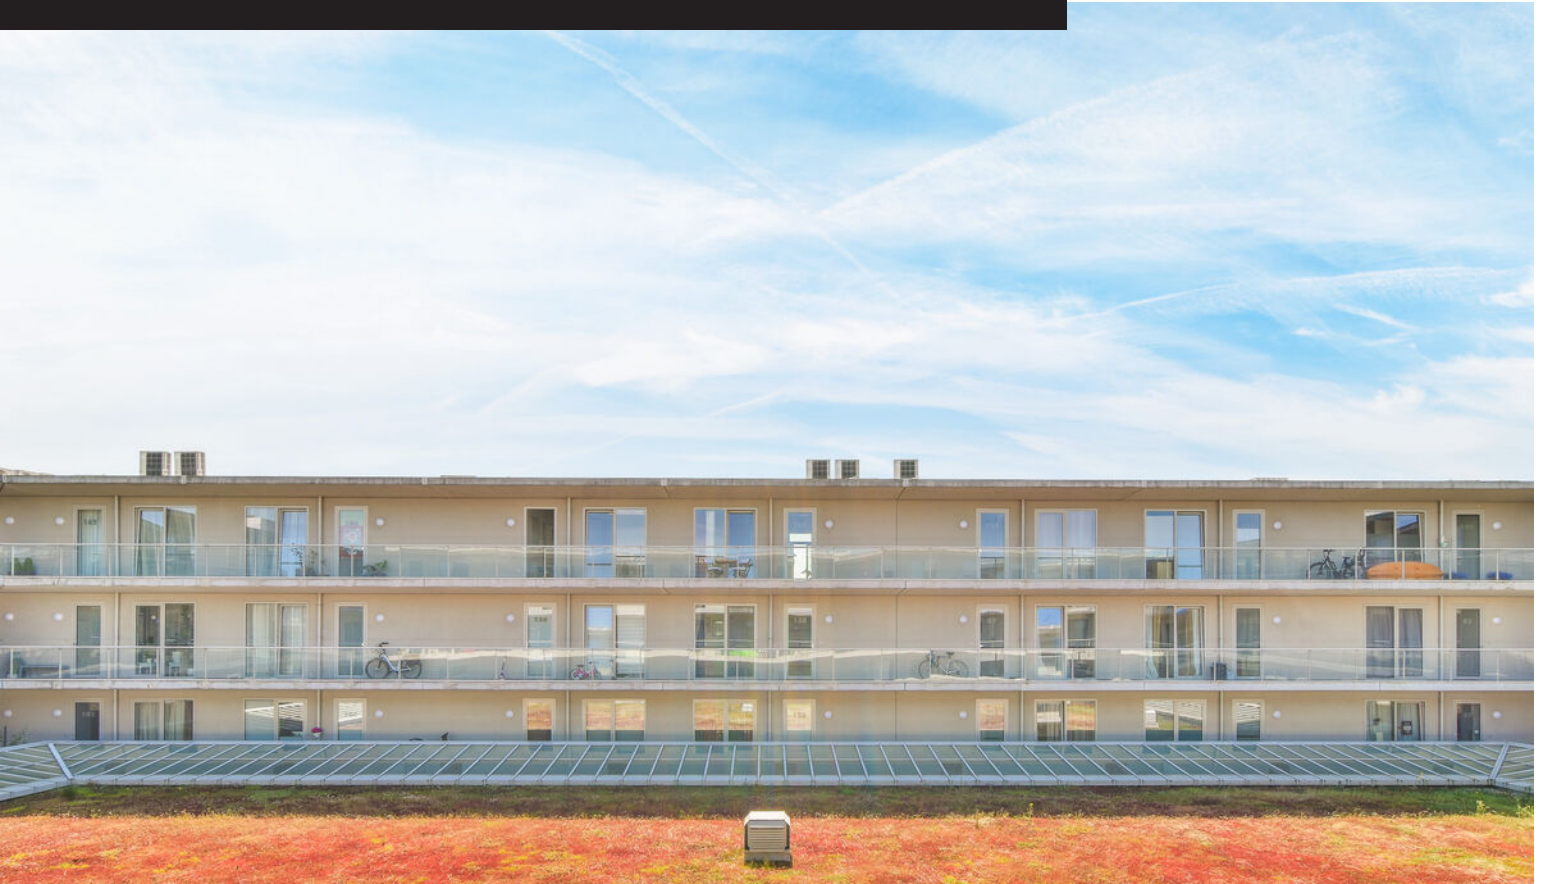

Woonoppervlakte

-

Perceeloppervlakte

0 m²

Aantal kamers

3 kamers

Aantal slaapkamers

2 slaapkamers

Bouwjaar

2008

Energie label


A





Foto's



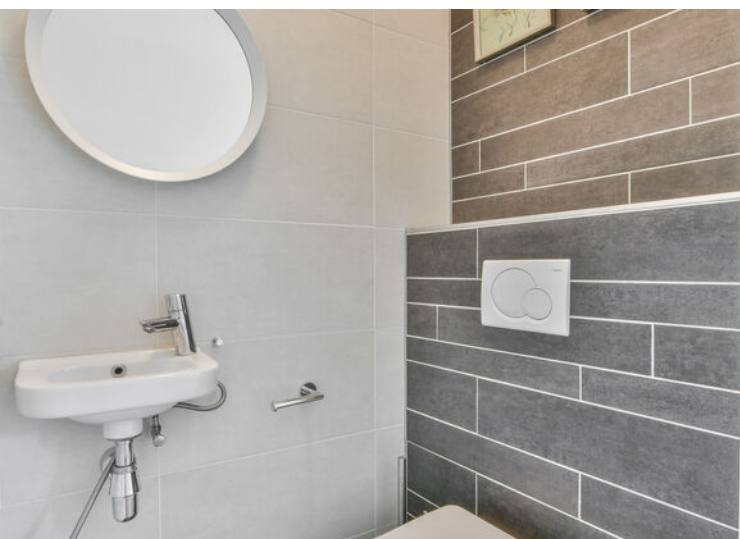













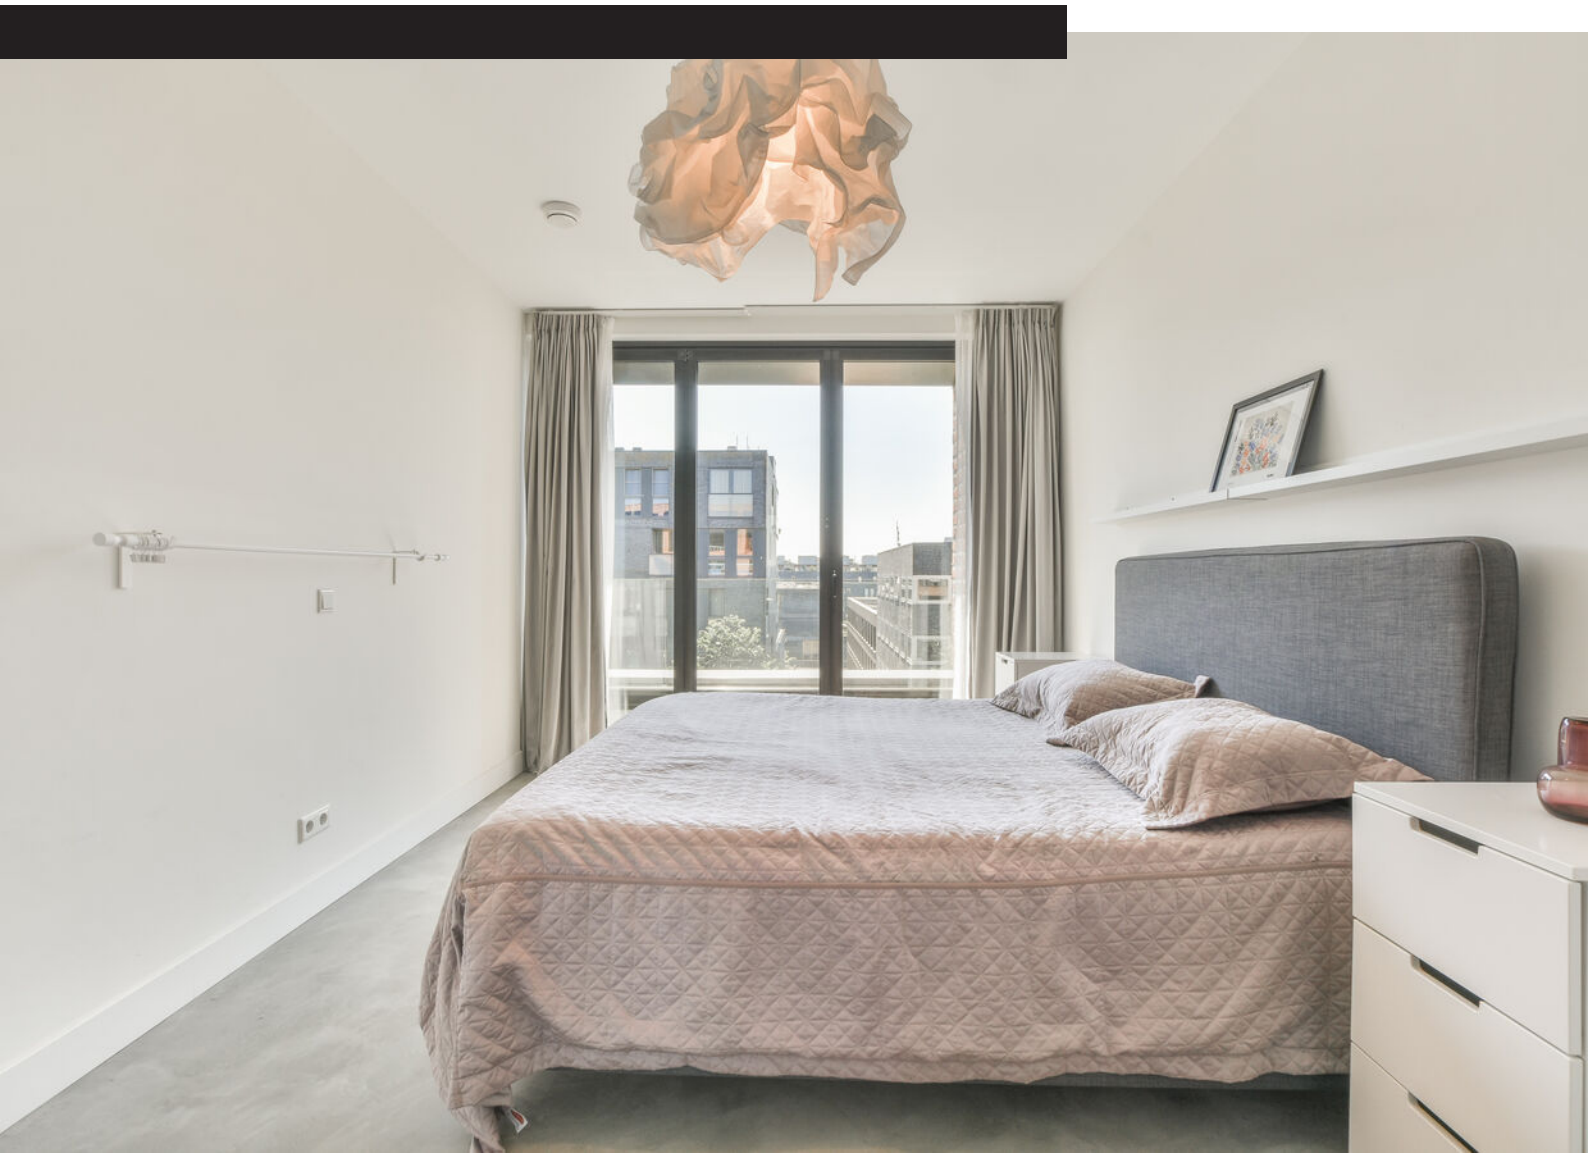



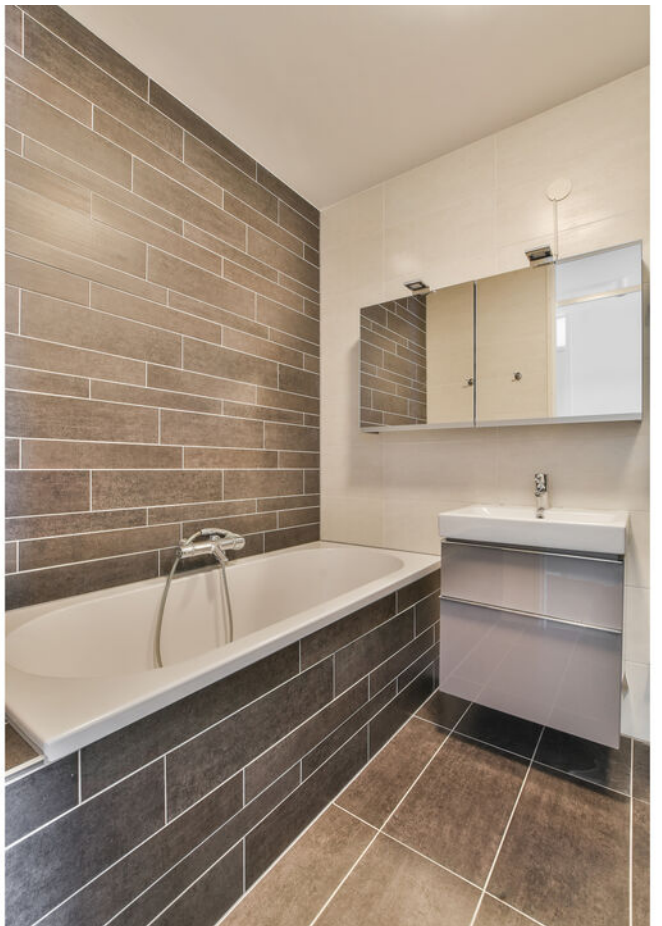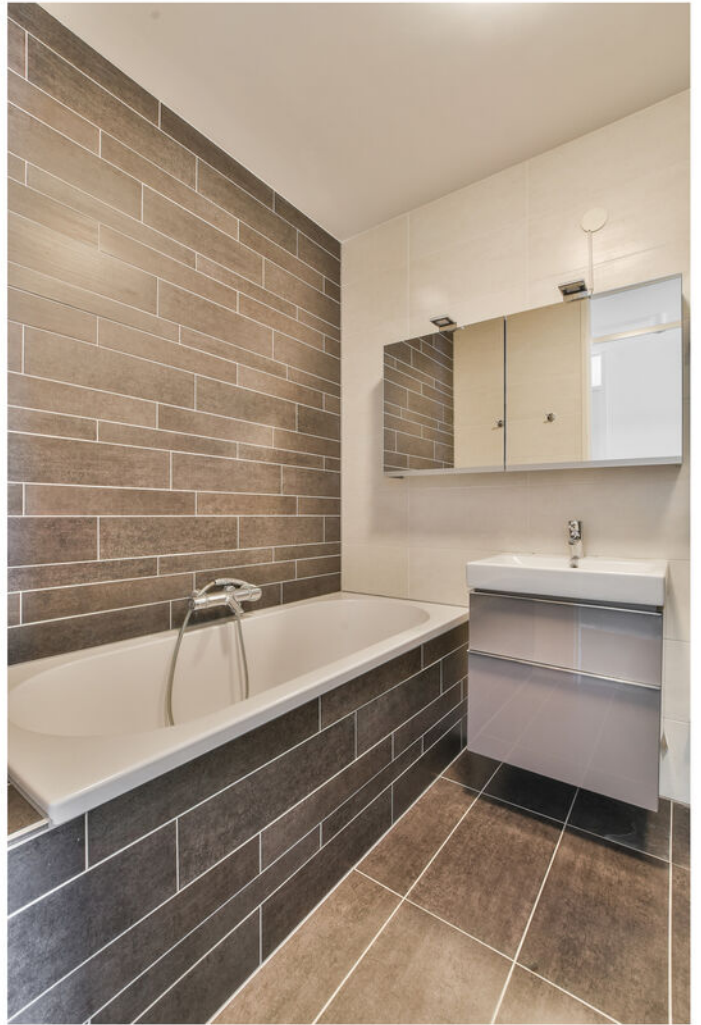




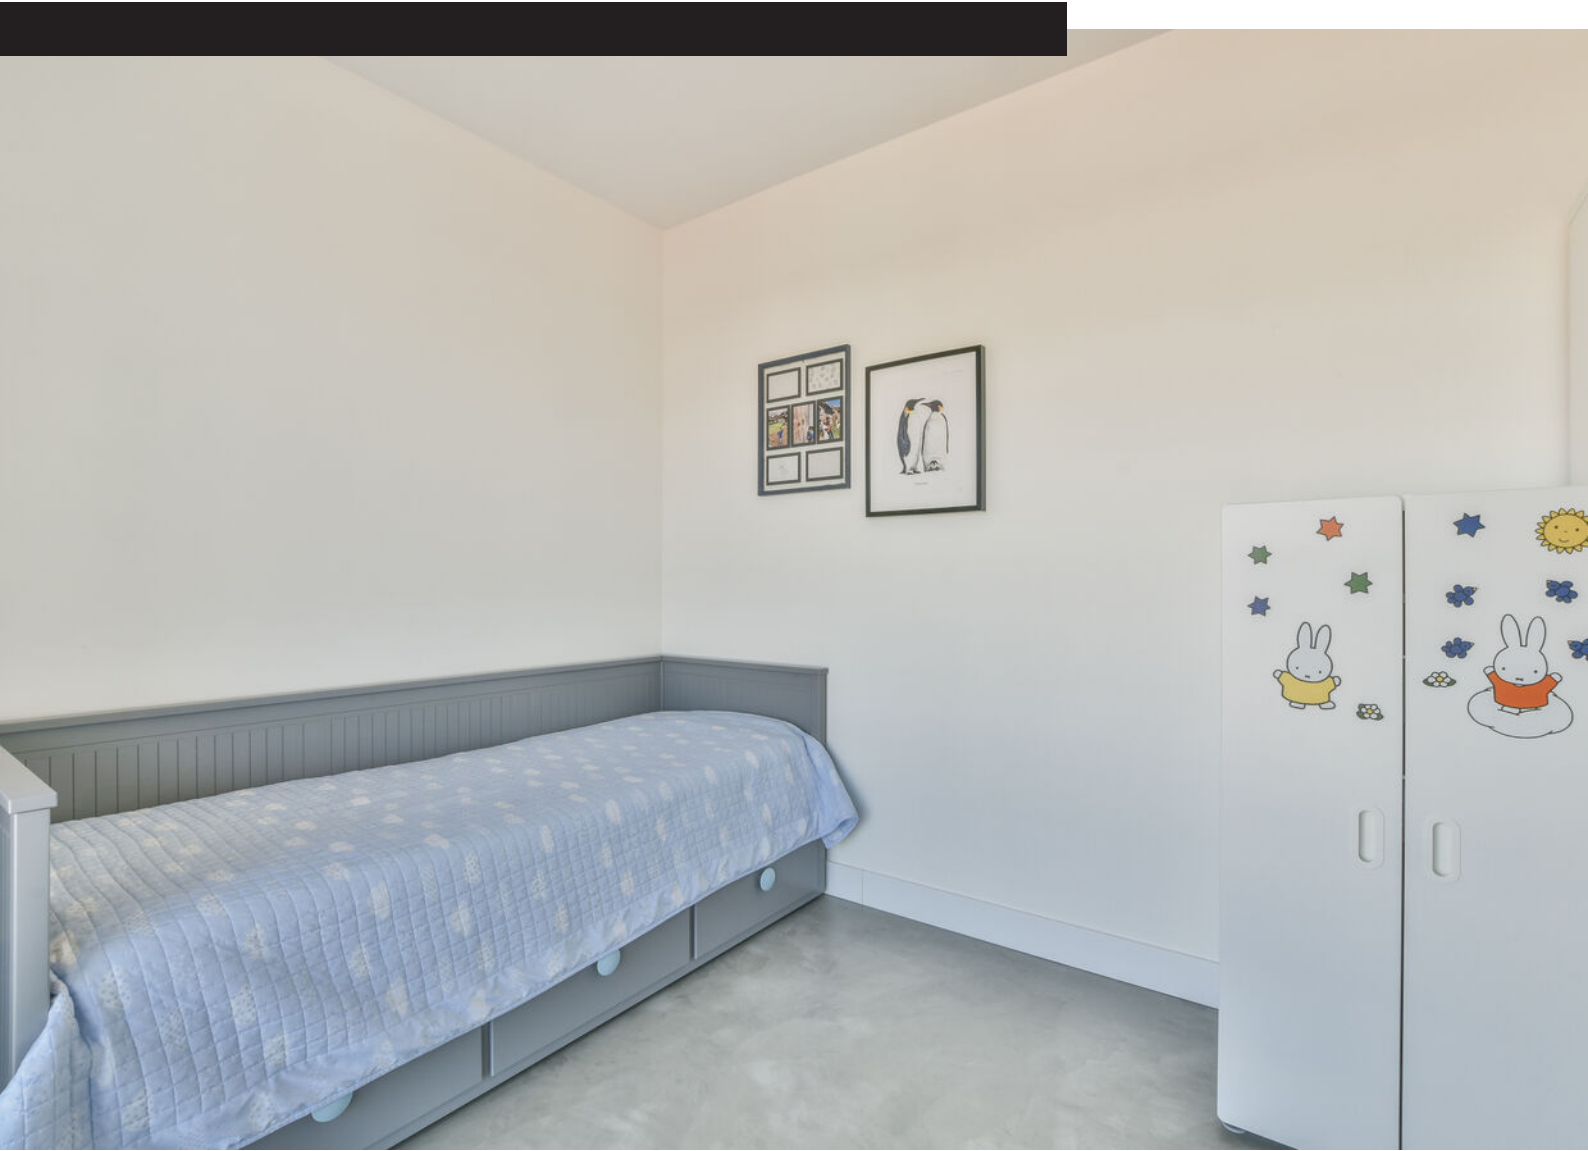



Plattegrond

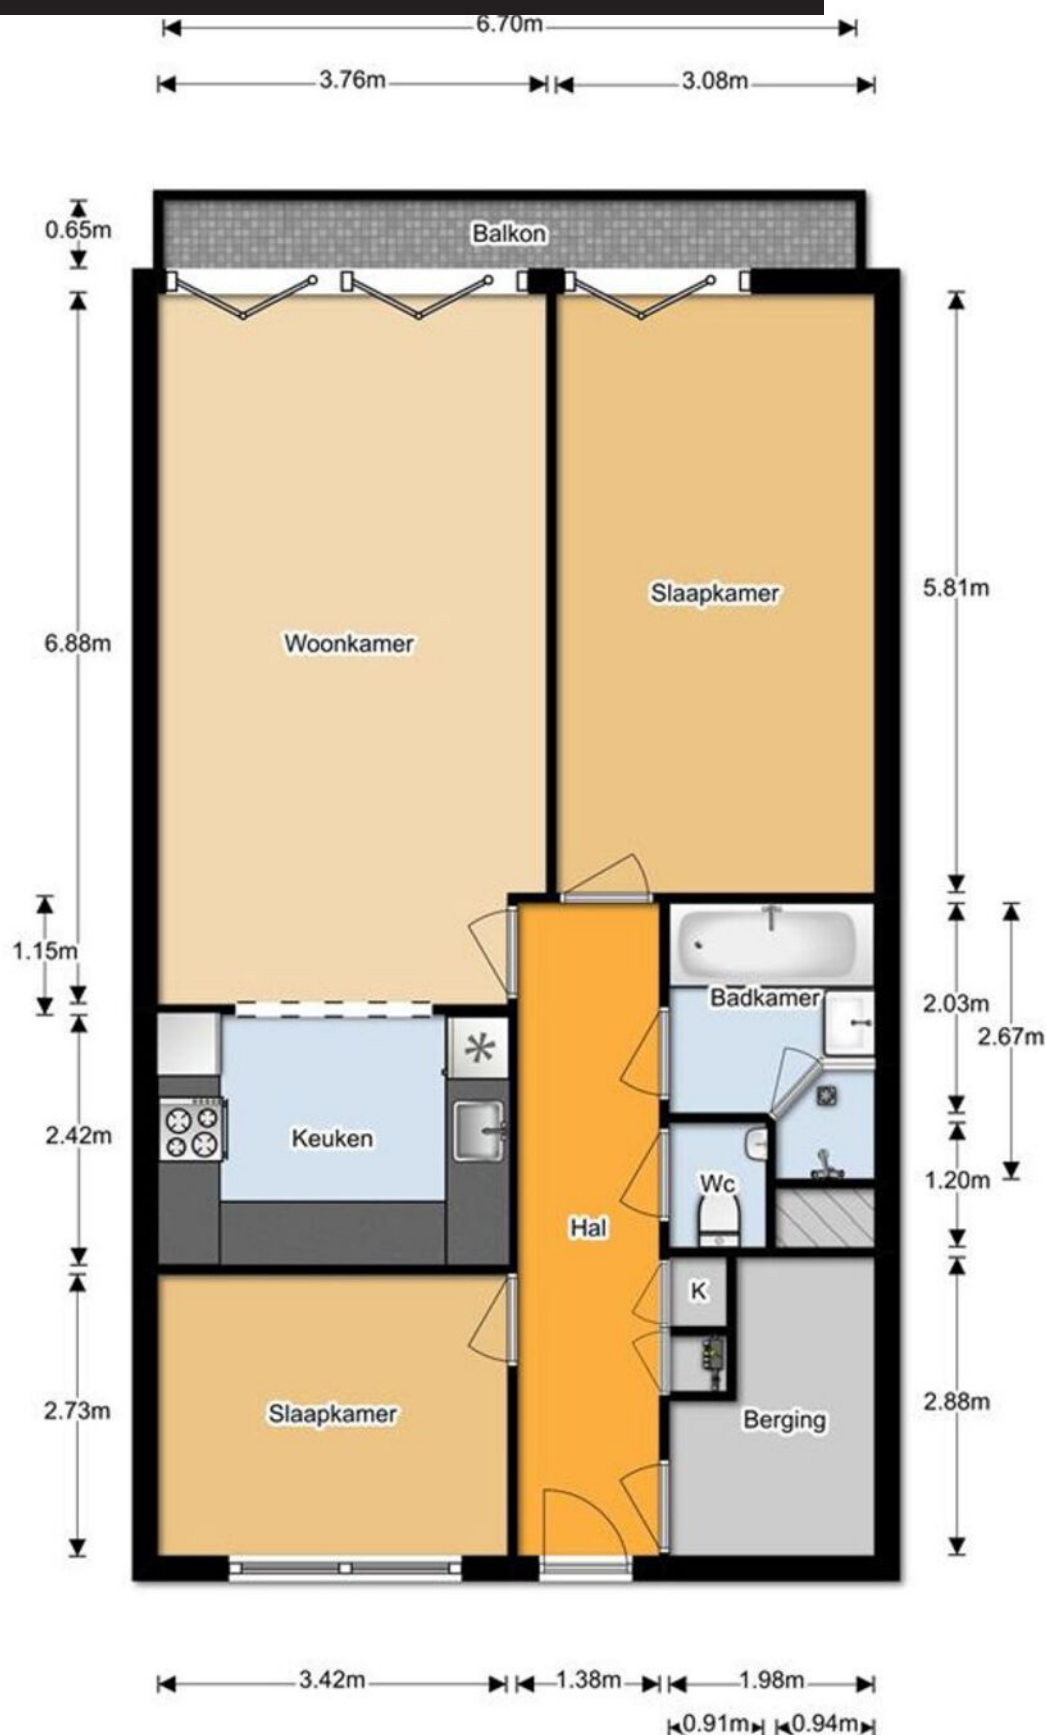


De plattegronden zijn met de grootste zorg samengesteld.
Er kunnen geen rechten aan ontleend worden. © Soo Media

Kadastrale kaart

Kadastrale kaart

Uw referentie: ---

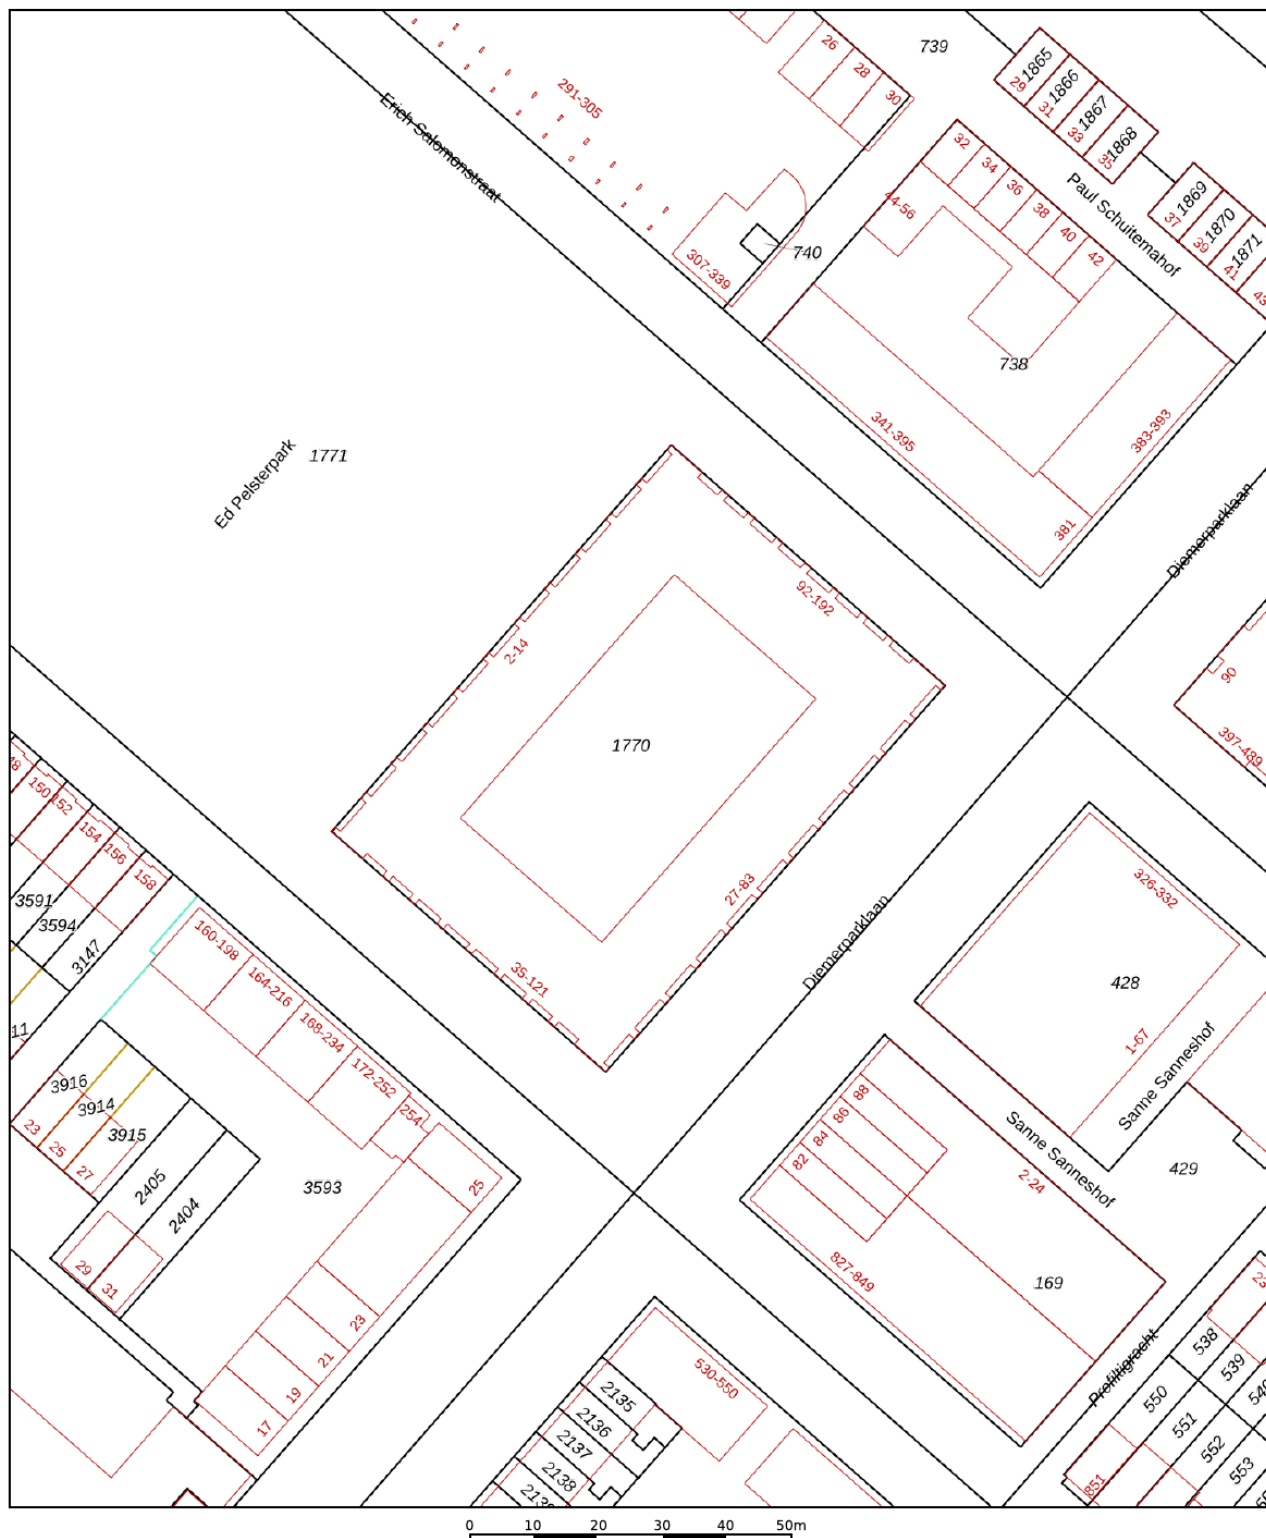

12345

Deze kaart is noordgericht

25

Huisnummer

Vastgestelde kadastrale grens

Voorlopige kadastrale grens

Administratieve kadastrale grens

Bebouwing

Schaal 1: 1000

Kadastrale gemeente Amsterdam

Sectie AL

Seale	AS
Perceel	1770



Aan dit uittreksel kunnen geen betrouwbare maten worden ontleend.
De Dienst voor het kadaster en de openbare registers behoudt zich de intellectuele eigendomsrechten voor, waaronder het auteursrecht en het databankenrecht.

kadaster



Voor een eensluidend uittreksel, geleverd op 3 maart 2026
De bewaarder van het kadaster en de openbare registers

Locatie op kaart

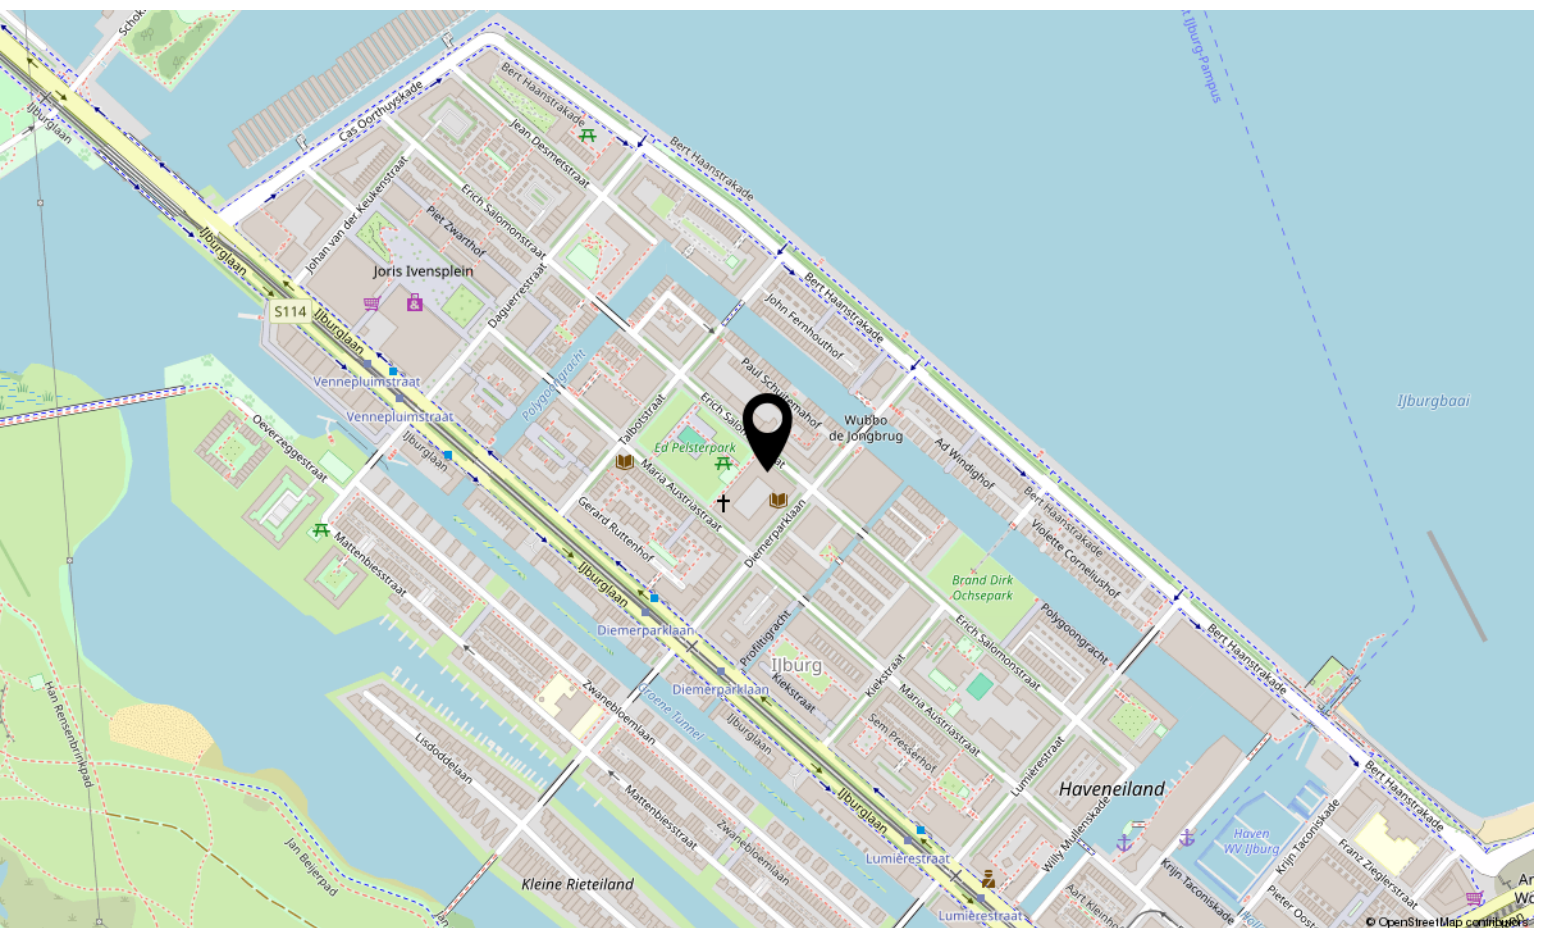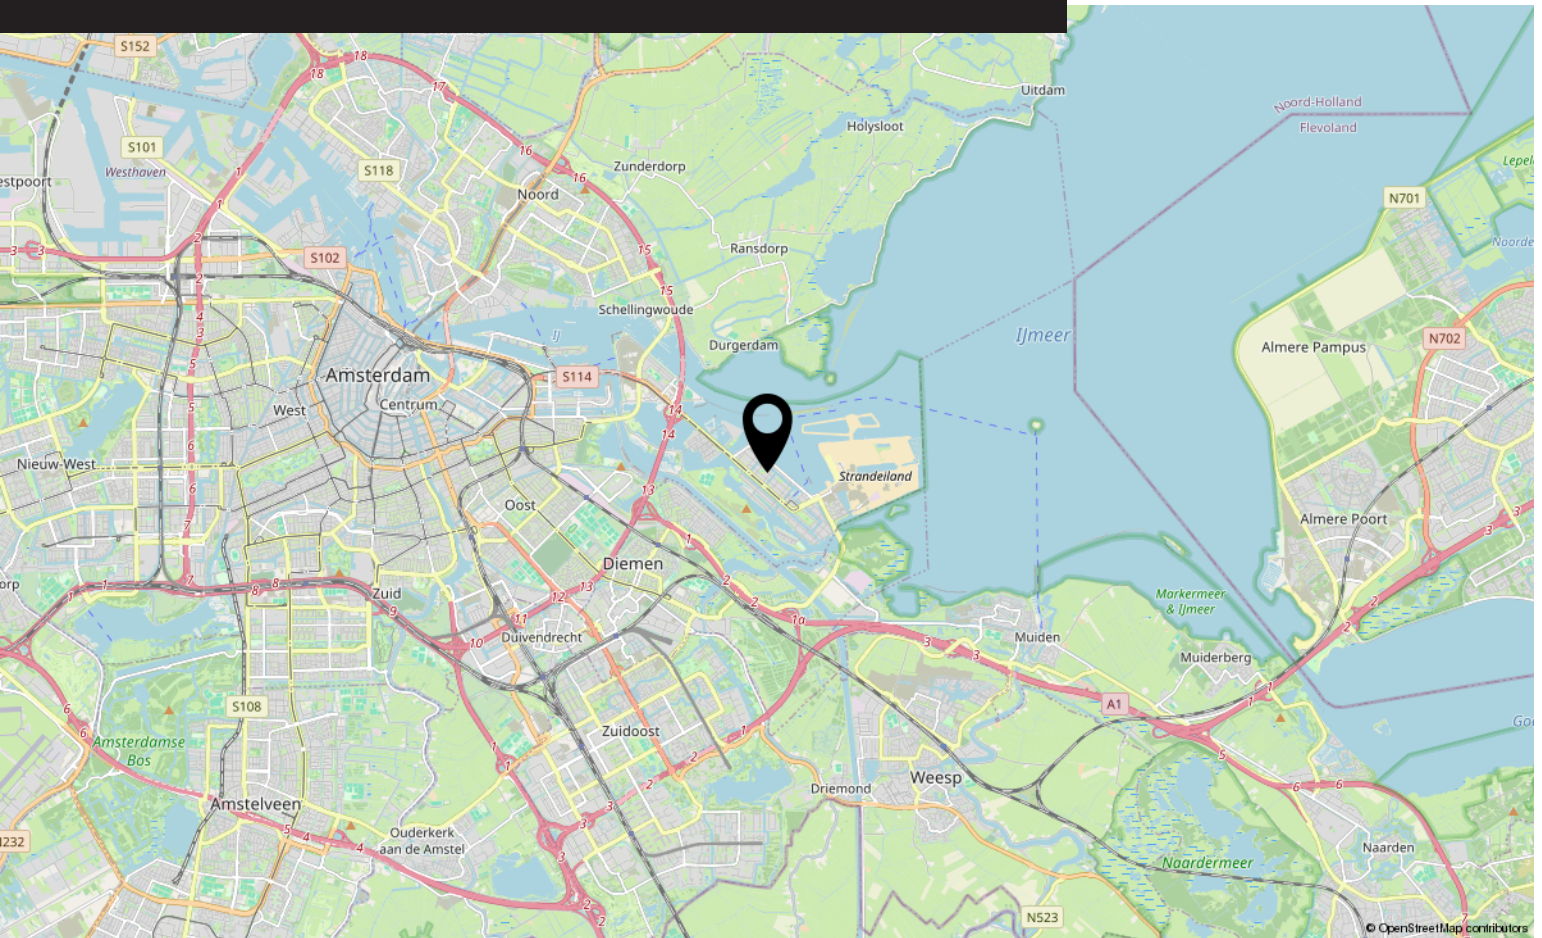


Bekijk deze woning online!


webpace.yisual.com/erich
salomonstraat138



Erich Salomonstraat 138, Amsterdam

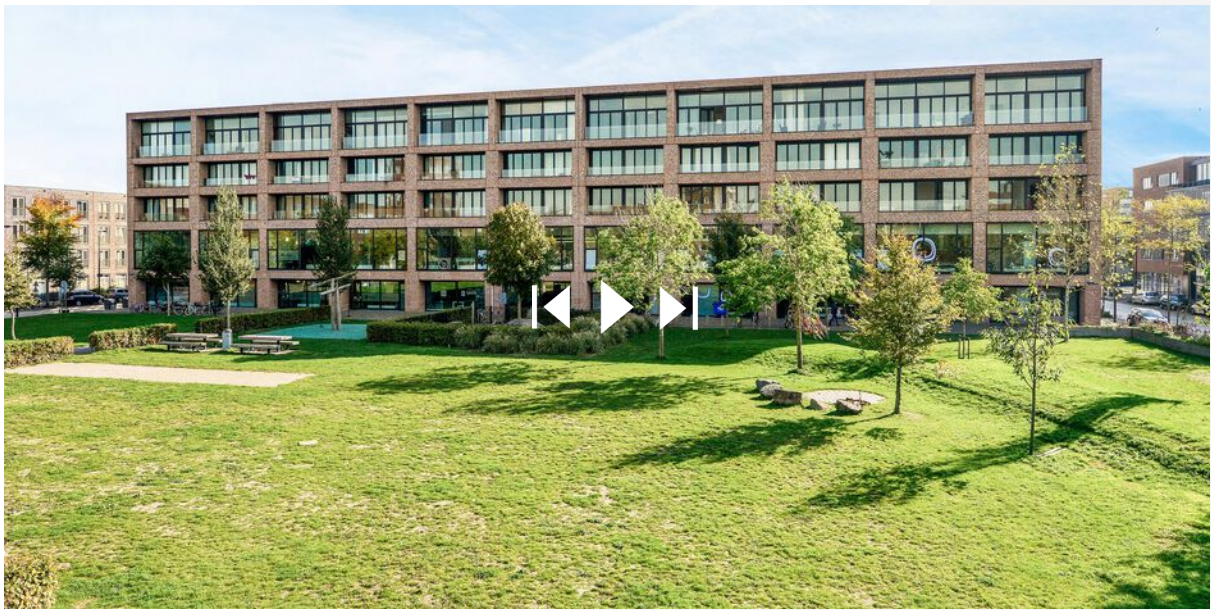

Scan deze code
en bekijk de
woning op je
mobiel!

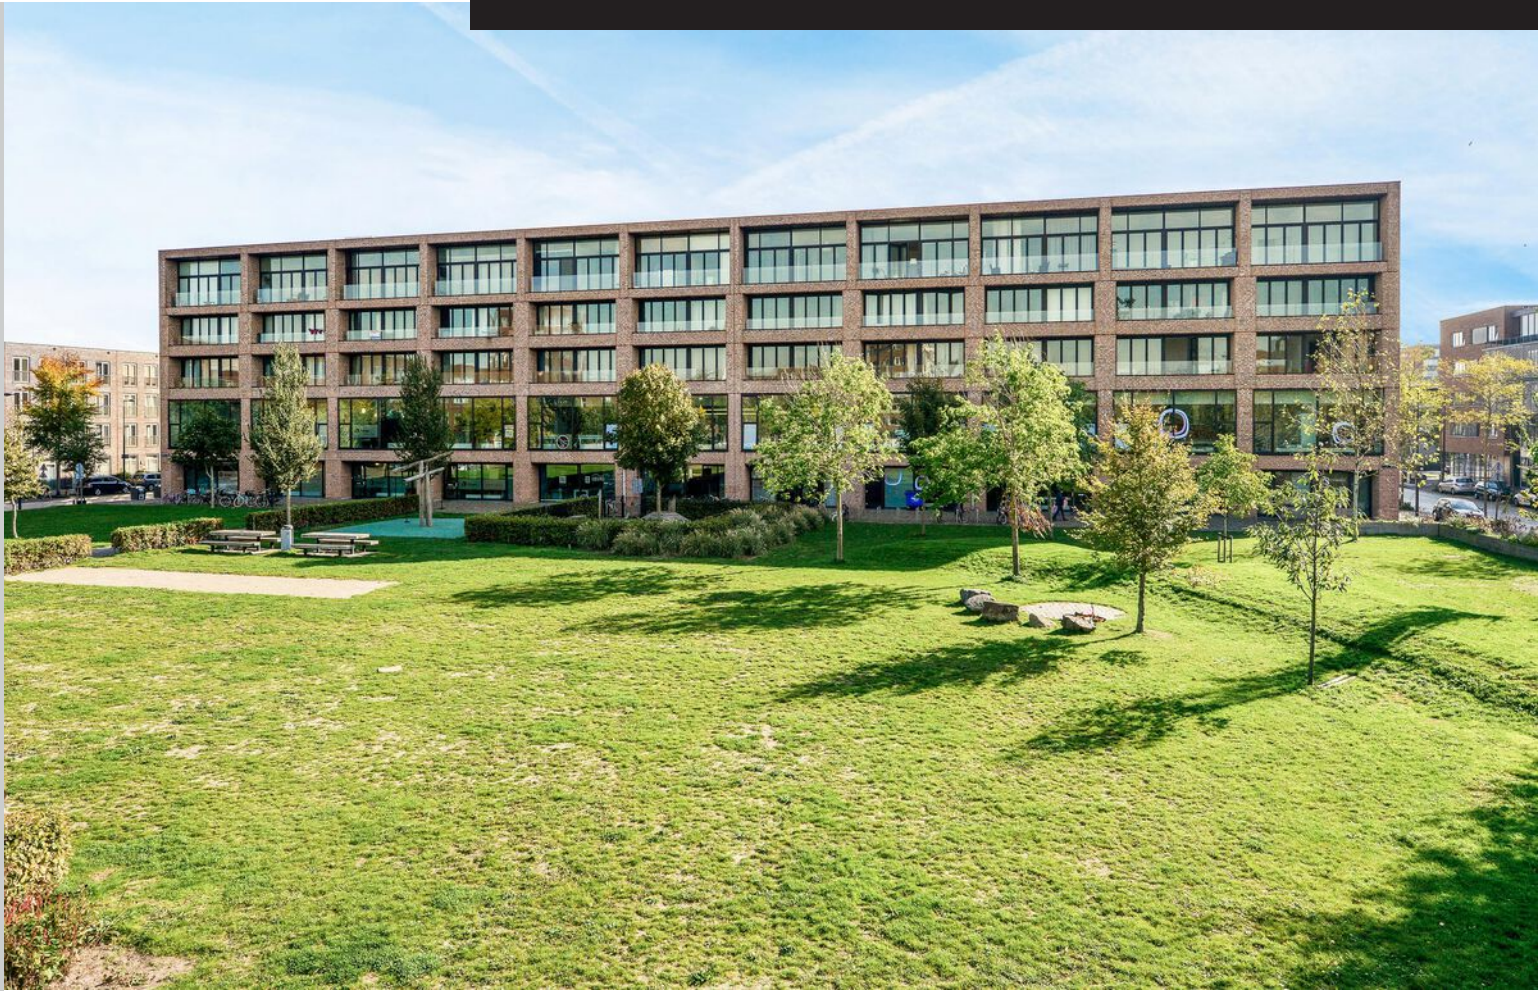

Interesse?

Neem contact met ons op!

LDB Makelaardij

Meer en Vaart 22 1068 ZZ Amsterdam

020-3376143

info@ldbmakelaardij.nl

www.ldbmakelaardij.nl

