


Jean Monnetstraat 20

HEEMSKERK

Vraagprijs: € 550.000 k.k.

LDB Makelaardij
020-3376143
info@ldbmakelaardij.nl
www.ldbmakelaardij.nl

Kenmerken

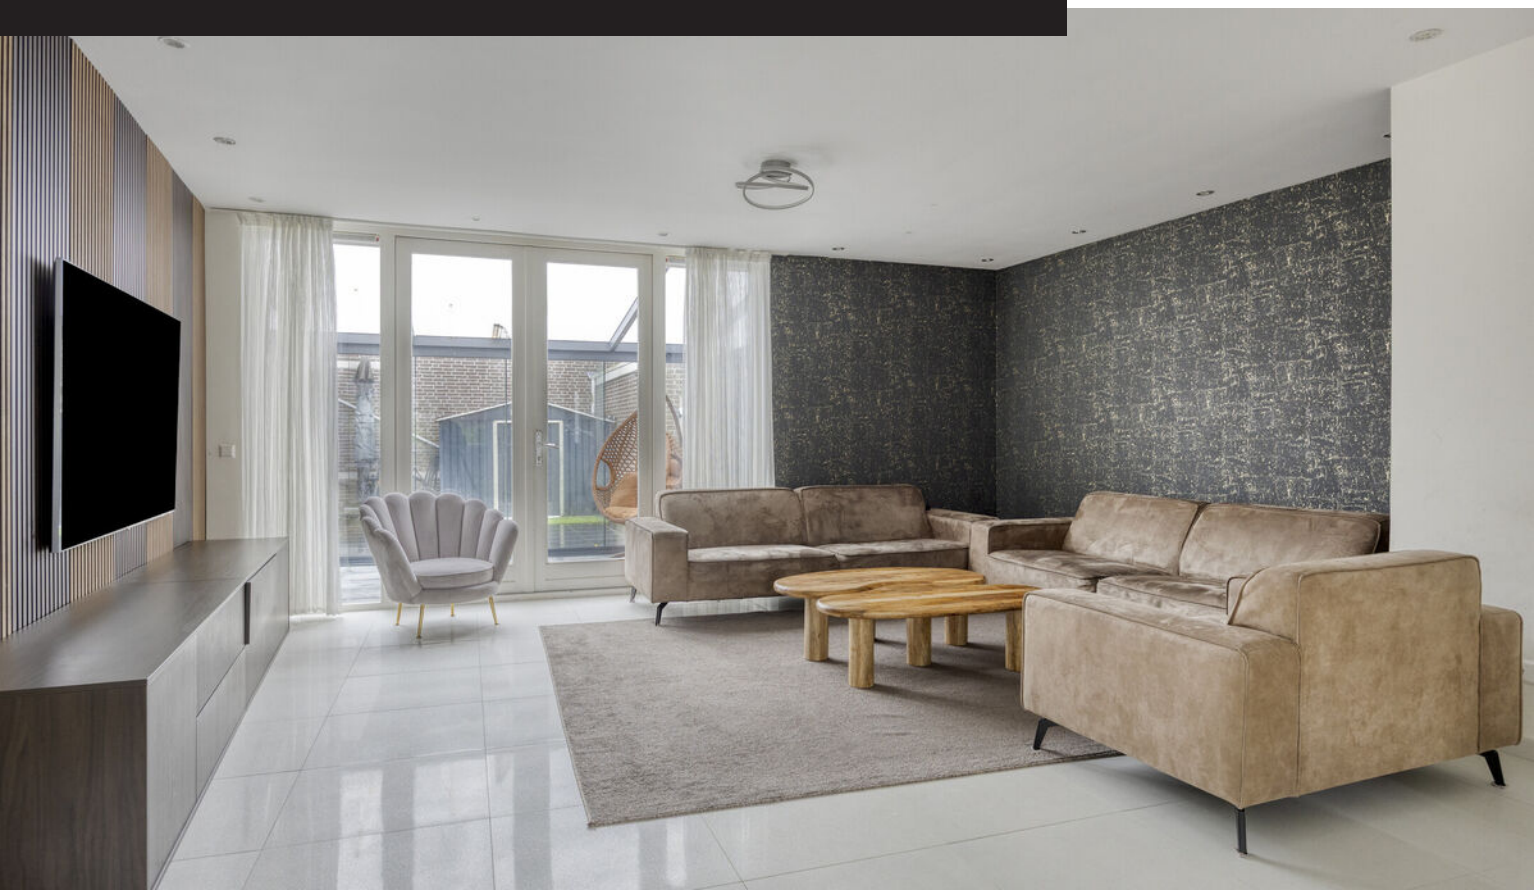

Woonoppervlakte
143 m²

Perceeloppervlakte
160 m²

Aantal kamers
5 kamers

Aantal slaapkamers
4 slaapkamers

Bouwjaar
1960-1970

Energielabel
A











Omschrijving

Jean Monnetstraat 20 – Heemskerk

In 2018 gerenoveerd, uitgebouwd, voorzien van een dakkapel én maar liefst 143 m² woonoppervlakte! Deze verrassend ruime en modern afgewerkte eengezinswoning beschikt bovendien over een luxe keuken, een stijlvolle badkamer en een heerlijke achtertuin met glazen overkapping. Een woning waar ruimte, comfort en sfeer perfect samenkomen!

Welkom aan de Jean Monnetstraat 20 in Heemskerk!

Deze verzorgde tussenwoning is in 2018 grondig gerenoveerd en biedt alles wat je van een comfortabele gezinswoning mag verwachten. Dankzij de uitbouw op de begane grond is een bijzonder royale leefruimte ontstaan, terwijl de dakkapel op de bovenste verdieping voor extra ruimte en lichtinval zorgt.

De woning kenmerkt zich door een moderne uitstraling, een prettige indeling en een verzorgde afwerking. Van de sfeervolle woonkamer met fraaie houten accentwand tot de strak uitgevoerde keuken en de heerlijke overdekte buitenruimte: hier is met aandacht voor uitstraling en wooncomfort gewerkt.

RUIME EN SFEERVOLLE BEGANE GROND

Bij binnenkomst valt direct de verzorgde uitstraling van de woning op. Vanuit de entree met hal en trapopgang bereik je de royale woonkamer.

De uitgebouwde woonkamer vormt het hart van de woning. Door de extra meters is hier een heerlijke leefruimte ontstaan met volop plaats voor een comfortabele zithoek en een gezellige eethoek. De moderne afwerking, de sfeervolle verlichting en de stijlvolle houten accentwand met geïntegreerde televisieopstelling geven de ruimte een warme en eigentijdse uitstraling.

De open verbinding met de keuken zorgt voor een prettig en ruimtelijk geheel, ideaal voor zowel het dagelijkse gezinsleven als gezellige avonden met familie en vrienden.

MODERNE KEUKEN MET KOOKEILAND

De moderne keuken is een echte blikvanger en sluit prachtig aan bij de uitstraling van de woonkamer.

De lichte, greeploze kastenfronten in combinatie met het donkere werkblad zorgen voor een tijdloos en stijlvol contrast. Het royale kookeiland biedt volop werk- en bergruimte en maakt de keuken tot een centrale ontmoetingsplek in huis.

De keuken beschikt over diverse inbouwapparatuur, waaronder een geïntegreerde oven, een kookplaat met afzuigkap en een spoelgedeelte. Dankzij de praktische opstelling en de aanwezige kastruimte is de keuken niet alleen mooi om te zien, maar ook bijzonder prettig in gebruik.

VERZORGDE SLPAAKAMERS EN STIJLVOLLE BADKAMER

Op de verdiepingen bevinden zich de slaapvertrekken en sanitaire voorzieningen.

De kamers zijn praktisch in te delen en bieden ruimte voor verschillende woonwensen, zoals een kinderkamer, werkkamer of logeerkamer.

De badkamer is modern uitgevoerd met donkere wandtegels, een wastafelmeubel, een grote spiegel met verlichting en een comfortabele douche. De combinatie van materialen en kleuren zorgt voor een luxe, eigentijdse uitstraling.

EXTRA RUIMTE DANKZIJ DE DAKKAPEL

Ook de bovenste verdieping is optimaal benut. Dankzij de aanwezige dakkapel is hier een aangename en lichte ruimte gecreëerd.

De slaapkamer op deze verdieping beschikt over een fraaie vaste kastenwand, waardoor er bijzonder veel praktische opbergruimte aanwezig is zonder dat dit ten koste gaat van de leefruimte.

Vervolg

Foto's





































ASAF



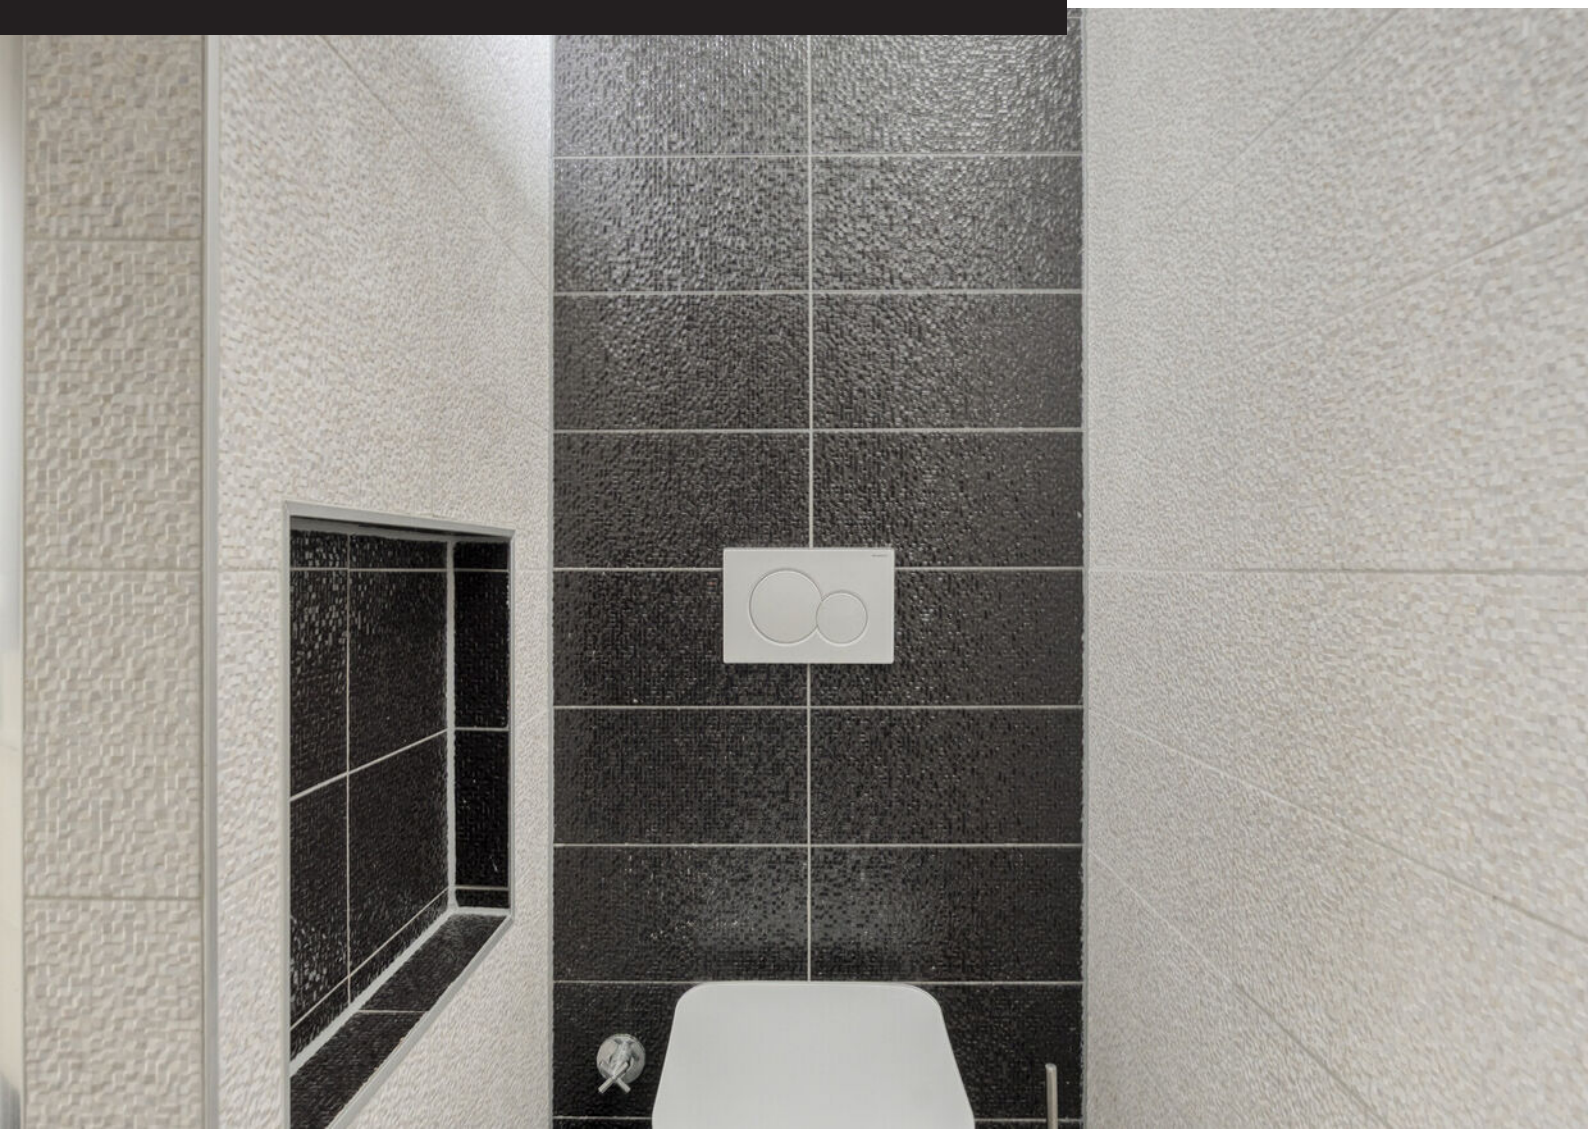




MERDEM





Eymen
Talha








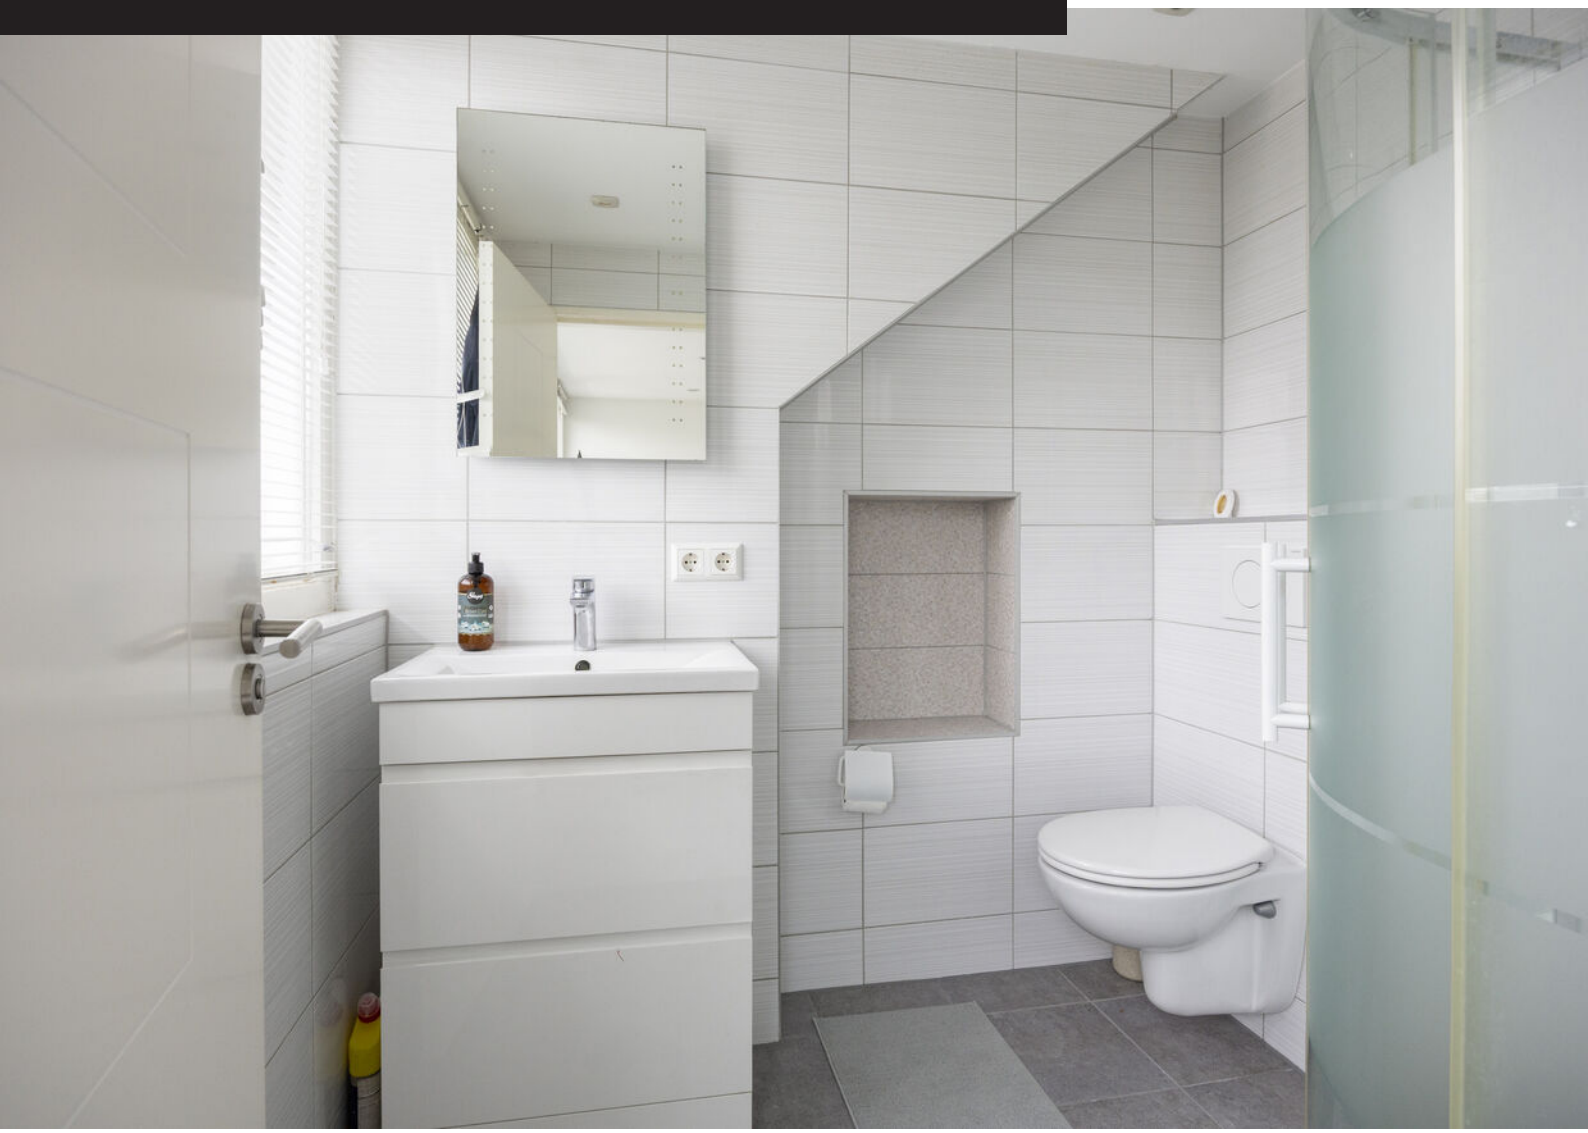



Plattegrond

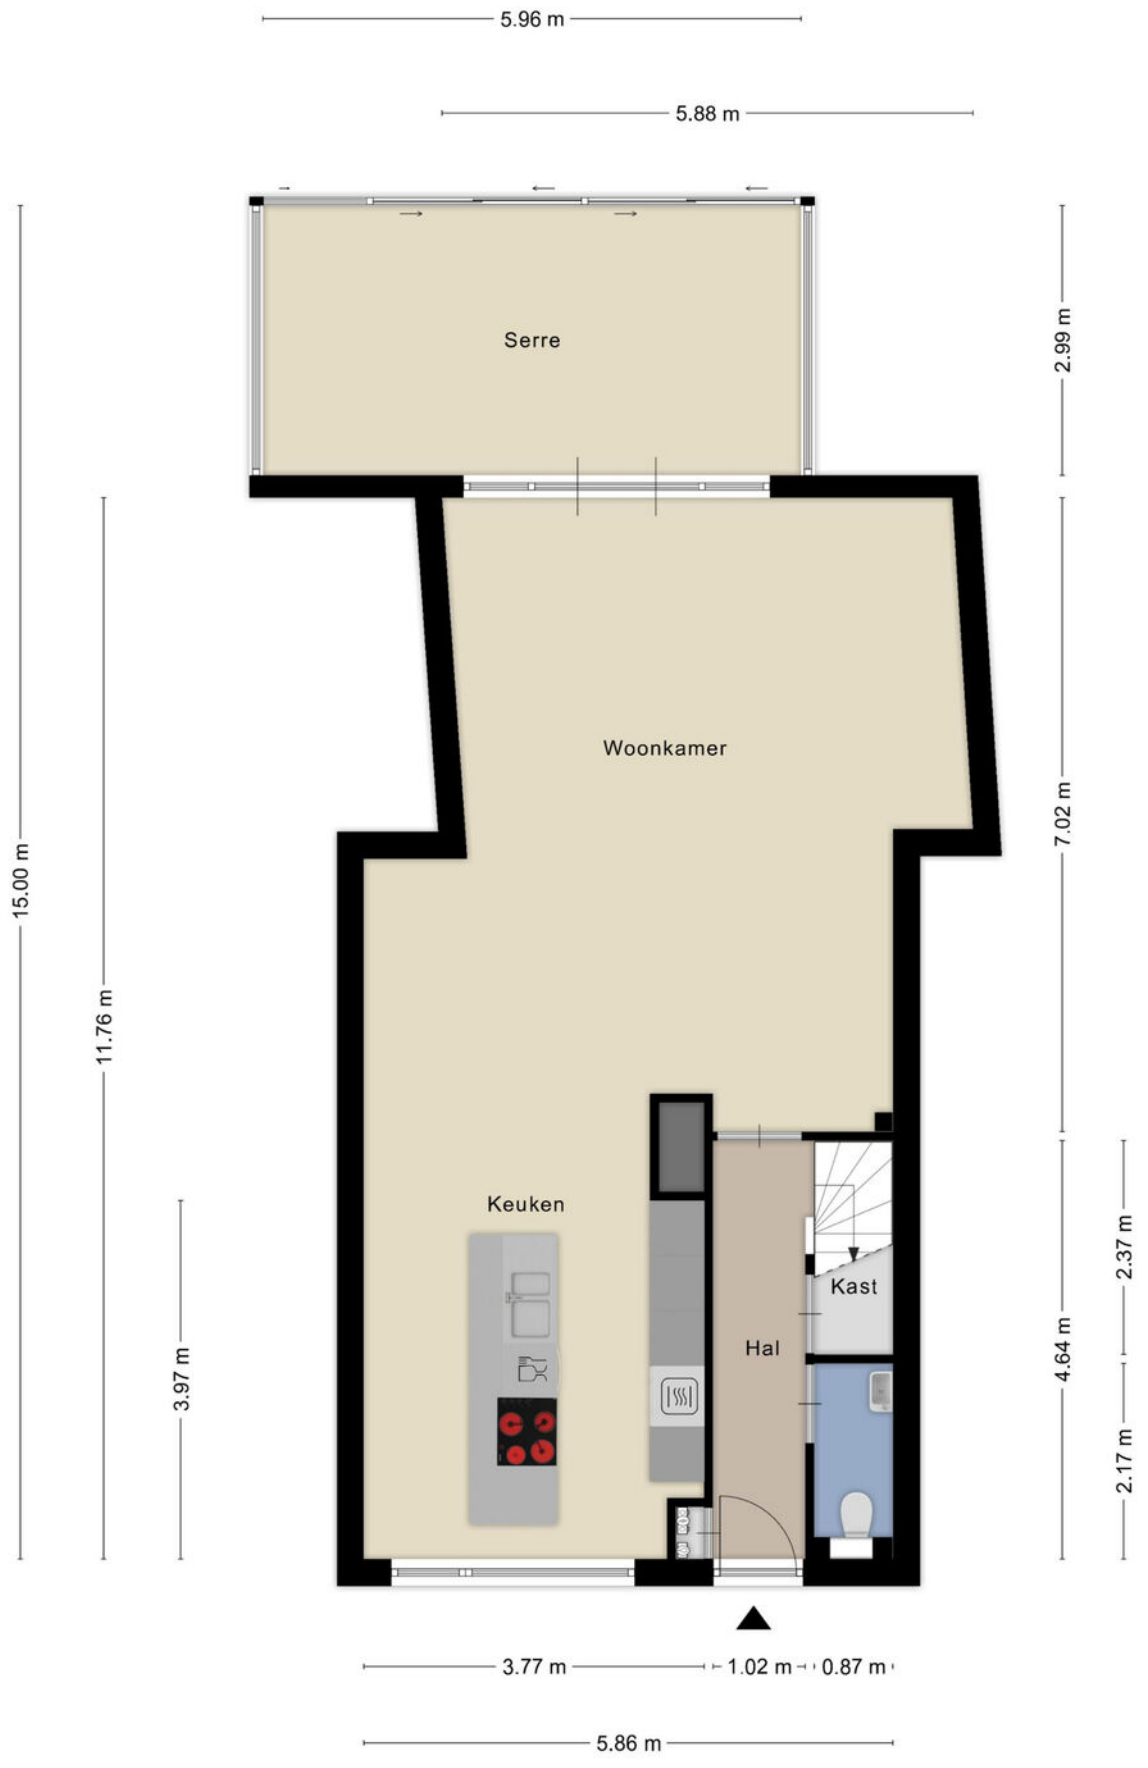

Aan de plattegronden kunnen geen rechten worden ontleend
© Zibber www.zibber.nl

Plattegrond




Aan de plattegronden kunnen geen rechten worden ontleend
© Zibber www.zibber.nl

Plattegrond



Aan de plattegronden kunnen geen rechten worden ontleend
© Zibber www.zibber.nl

Plattegrond

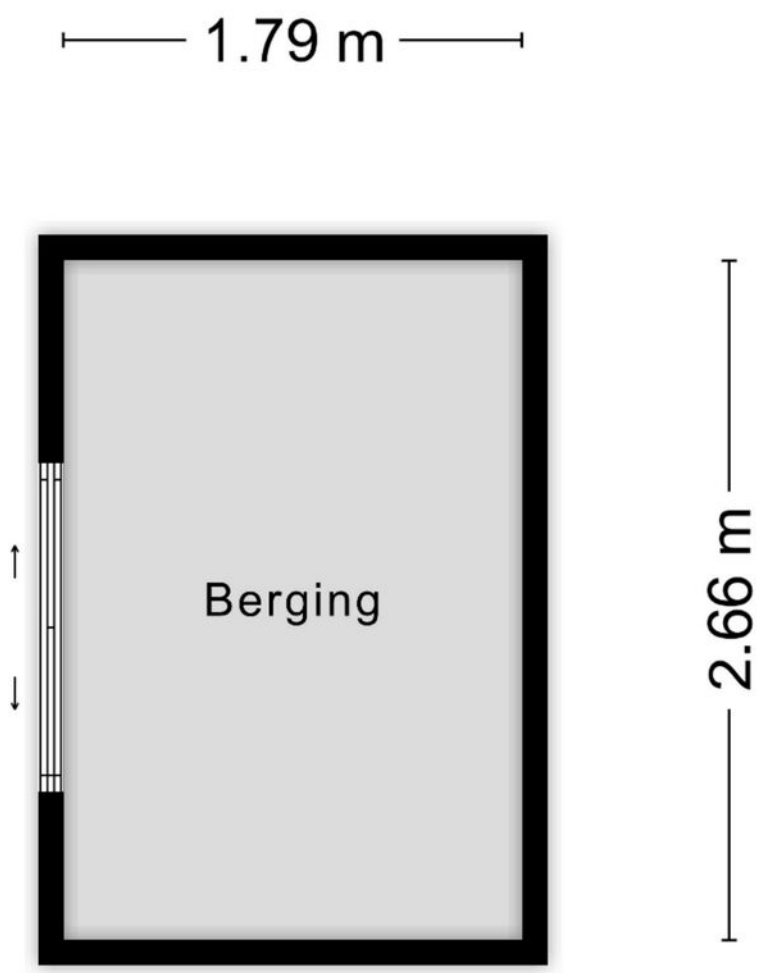

Aan de plattegronden kunnen geen rechten worden ontleend

© Zibber www.zibber.nl

Kadastrale kaart

Kadastrale kaart

Uw referentie: ---



Deze kaart is noordgericht

12345 Perceelnummer

25 Huisnummer

Vastgestelde kadastrale grens

Voorlopige kadastrale grens

Administratieve kadastrale grens

Bebouwing

Voor een eensluidend uittreksel, geleverd op 23 oktober 2026
De bewaarder van het kadaster en de openbare registers


Schaal 1: 500


Kadastrale gemeente	Heemskerk
Sectie	B
Perceel	3137

Aan dit uittreksel kunnen geen betrouwbare maten worden ontleend.
De Dienst voor het kadaster en de openbare registers behoudt zich de intellectuele eigendomsrechten voor, waaronder het auteursrecht en het databankenrecht.

kadaster

Locatie op kaart

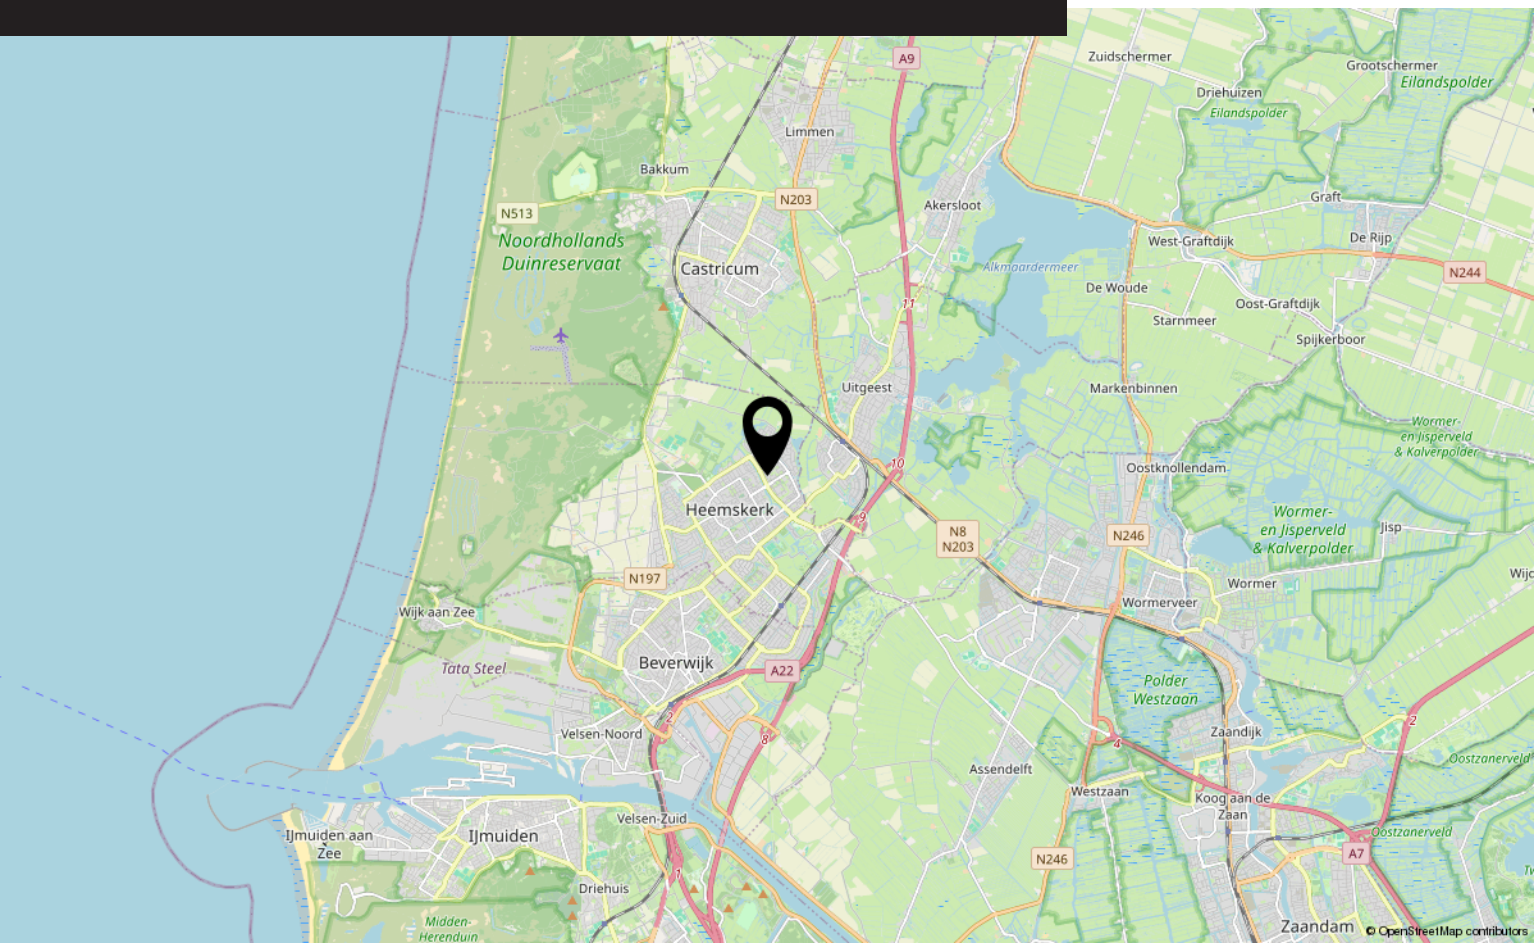

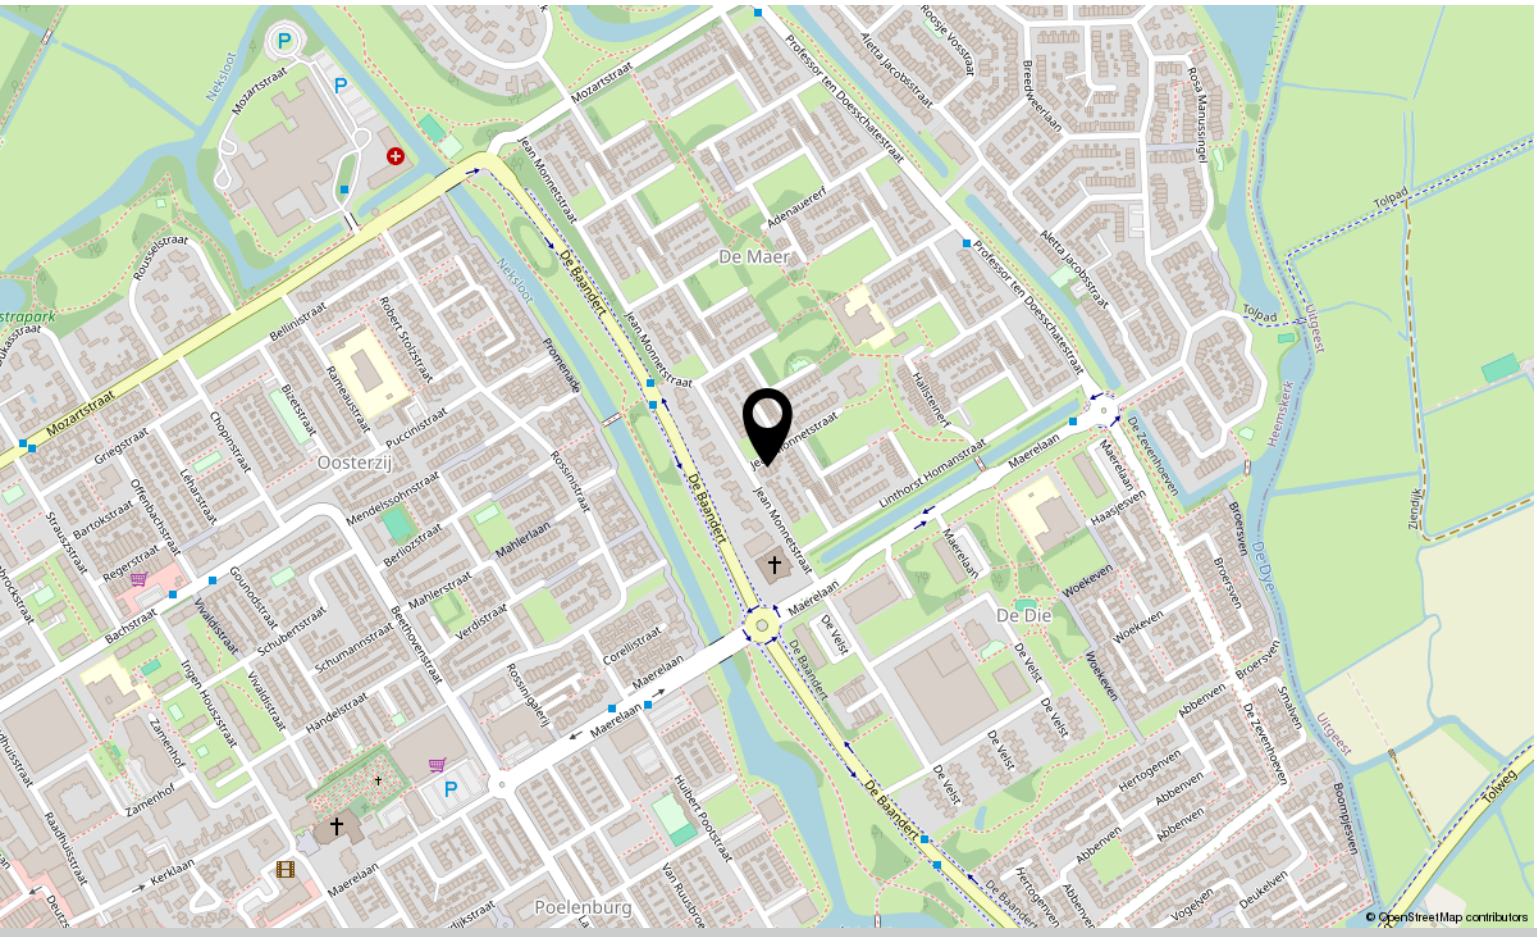

Bekijk deze woning online!

webspace.yisual.com/jean
monnetstraat20



Scan deze code
en bekijk de
woning op je
mobiel!



Interesse?

Neem contact met ons op!

LDB Makelaardij
Meer en Vaart 22 1068 ZZ Amsterdam

020-3376143
info@ldbmakelaardij.nl
www.ldbmakelaardij.nl