

Hanna vd Voortplein 6

Tienray

Vraagprijs
€ 279.000
K.K.



Verrassend ruime twee onder een kapwoning met garage.



KENMERKEN

Woonoppervlakte **124.30m²**

Perceeloppervlakte **239m²**

Inhoud **499m³**

Bouwjaar **1971**

Energie label **D**

Vraagprijs


€ 279.000

K.K.



Hanna Van De Voortplein 6

Tienray

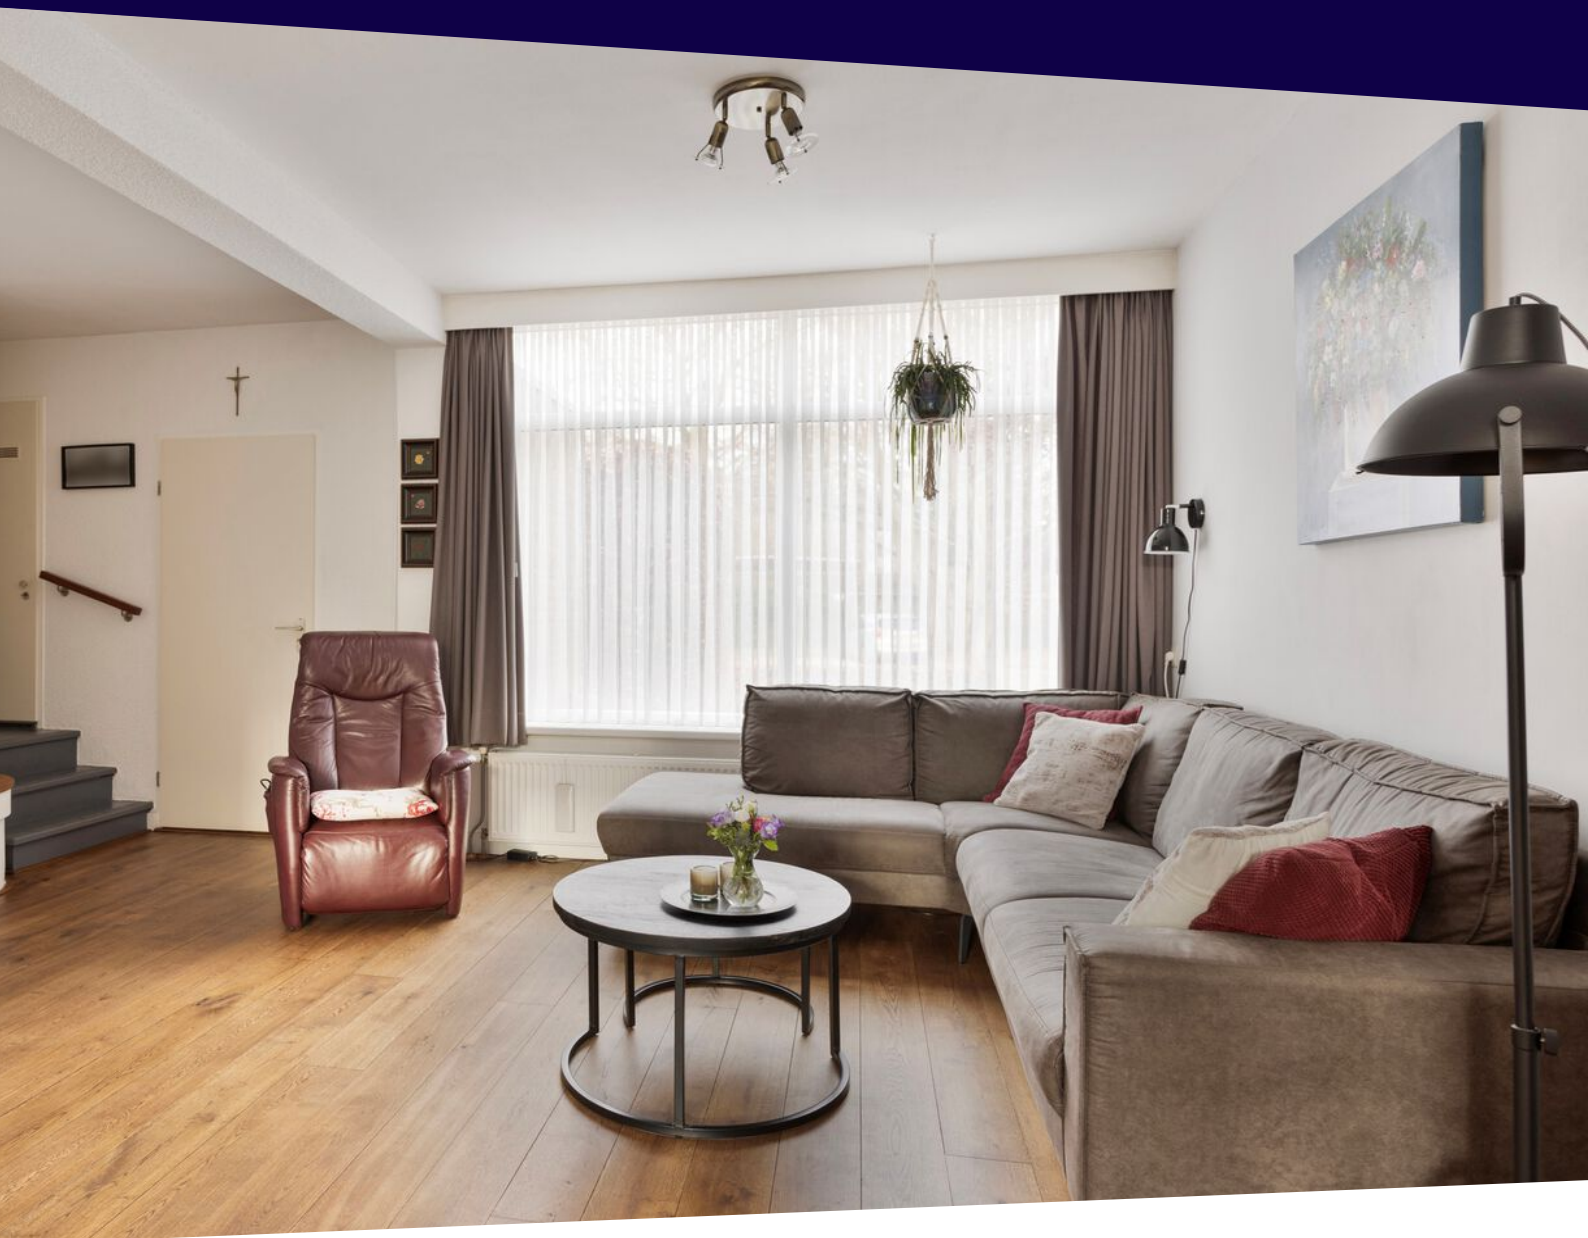

Kenmerken

Overdracht

Vraagprijs	€ 279.000,- k.k.
Aanvaarding	In overleg

Bouw

Type object	Woonhuis, eengezinswoning, twee onder een kap woning
Soort bouw	Bestaande bouw
Bouwperiode	1971
Dakbedekking	Bitumen
Type dak	Platdak
Isolatievormen	Dakisolatie

Oppervlaktes en inhoud

Perceeloppervlakte	239 m ²
Gebruiksoppervlakte wonen	124,3 m ²
Inhoud	499 m ³
Oppervlakte overige inpandige ruimten	16,6 m ²

Indeling

Aantal bouwlagen	2
Aantal kamers	5 (waarvan 4 slaapkamers)
Aantal badkamers	1

Locatie

Ligging	In woonwijk
---------	-------------

Tuin

Type	Achtertuint
Oriëntering	Zuiden
Heeft een achterom	Ja
Staat	Normaal
Tuin 2 - Type	Voortuint

Kenmerken

Tuin 2 - Heeft een achterom

Ja

Tuin 2 - Staat

Normaal

Energieverbruik

Energielabel

D

CV ketel

CV ketel

Nefit

Warmtebron

Gas

Bouwjaar

2005

Eigendom

Eigendom

Uitrusting

Warm water

CV-ketel

Verwarmingssysteem

Centrale verwarming

Parkeergelegenheid

Inpandige garage

Heeft airco

Ja

Glasvezelaansluiting aanwezig

Ja

Tuin aanwezig

Ja

Heeft een garage

Ja

Heeft zonwering

Ja

Kadastrale gegevens

Eigendom

Eigen grond



Omschrijving

Verrassend ruime twee onder een kap woning met garage, rustige gelegen in een hofje in Tienray. Ideaal voor starters, maar ook zeer geschikt voor een gezin.

Indeling.

Begane grond:

Hal:

- Meterkast
- Toilet
- Toegang tot woonkamer

Woonkamer:

- Oppervlakte ca 33 m²
- Trapopgang
- Gehele woonkamer is voorzien van een houten eiken vloer
- Deels glad gestukte wanden en deels granol
- De achterzijde van de woning is voorzien van elektrische zonnewering

Apart woonkeuken:

- Oppervlakte ca 15 m²
- Hoekopstelling, voorzien van:
- Vaatwasser
- Koelkast
- Diepvries
- 5-pits gasfornuis
- Afzuigkap
- Oven

Bijkeuken:

- Oppervlakte ca 13 m²
- Voorzien van wasmachine aansluiting
- CV ketel

Garage:

- Oppervlakte ca 17 m²
- Voorzien van garagedeur
- Bergkast (trapkast) aanwezig

Achtertuint:

- Oppervlakte 100 m²
- Gelegen op het zuiden
- Circa 10 meter diep

- Vrije achterom

Oprit:

- Circa 5 meter lang
- Ruimte voor 1 auto

1e verdieping:

- Bereikbaar via trap in de woonkamer
- Overloop verschaft toegang tot 4 slaapkamer en de badkamer
- Slaapkamers zijn respectievelijk 13,6 m², 12 m², 8,9 m² en 8,0 m² groot
- Badkamer met wastafel, toilet, douchecabine

















SCAN MIJ!



Aankoopbegeleiding

Droom je van een nieuw thuis, maar weet je niet waar te beginnen?

In de huidige oververhitte woningmarkt kan het een ware uitdaging zijn om de juiste woning te vinden, laat staan om een goed bod te doen en de juiste beslissingen te nemen. Gelukkig hoeft je dit niet alleen te doen!

Met onze aankoopbegeleiding sta je er nooit alleen voor

Heb je je droomhuis gevonden? Onze gecertificeerde aankoopbegeleiders staan je graag bij. We helpen je stap voor stap door het aankoopproces.

Wat houdt aankoopbegeleiding door Huis & Hypotheek Noord Limburg in?

Jouw hypotheekmogelijkheden in kaart

We beginnen met het helder in kaart brengen van jouw financiële situatie. We bekijken je hypotheekmogelijkheden, houden rekening met je eigen middelen en de actuele fiscale regelgeving. Op basis hiervan bepalen we een realistische prijsklasse voor je woningzoektocht.

Volledige begeleiding bij de aankoop

Zodra je een woning op het oog hebt die aan jouw wensen voldoet, gaan wij aan de slag. We onderzoeken de juridische en bouwkundige aspecten van de woning en voeren een waardebeoordeling uit. Samen met jou formuleren we een sterk bod, met oog voor alle details en de bijbehorende voorwaarden.

Na de koop: zorgeloos afronden

Is jouw bod geaccepteerd? Vanaf dat moment nemen we de volledige communicatie met de makelaar en andere betrokken partijen over. We zorgen ervoor dat alle benodigde formaliteiten en procedures tot in de puntjes geregeld worden, voordat je je handtekening onder de definitieve koopovereenkomst zet.

Nazorg

Gefeliciteerd met de aankoop van jouw nieuwe woning! Bij Huis & Hypotheek staan we voor je klaar, niet alleen vóór, maar ook tijdens en ná het aankoopproces. Zo begeleiden we je graag bij het regelen van de juiste verzekeringen voor uw woning en andere zaken.

Deskundige ondersteuning

Tijdens het aankoopproces schakelen we indien nodig externe deskundigen in. Denk hierbij aan een taxateur voor een officiële waardebeoordeling, een bouwkundig adviseur voor een uitgebreide keuring of een energieadviseur voor het opstellen van een verduurzamingsplan.

Met onze aankoopbegeleiding

- Bespaar je tijd en energie;
- Vergroot je de kans op de woning van je dromen;
- Koop je een woning met zekerheid en zonder zorgen;
- Betaal je geen hoge verborgen kosten.

Een verzekeringspakket op maat

Indien gewenst stellen we met jou een verzekeringspakket samen dat perfect aansluit bij jouw wensen en behoeften. Of het nu gaat om je woonhuisverzekering, inboedelverzekering, of wellicht een rechtsbijstandverzekering: we zorgen voor een optimale dekking tegen een scherpe premie.

Vragen? Wij staan voor je klaar!

Heb je vragen over aankoopbegeleiding, ons verzekeringsaanbod of wil je graag een vrijblijvend hypotheekgesprek aanvragen? Neem dan gerust contact op. Wij helpen je graag verder!



Aankoopbegeleiding	Pakket I € 795*	Pakket II € 1.195	Pakket III € 1395**
Inventarisatie / opstart			
In kaart brengen hypotheekmogelijkheden en maandlasten	•	•	•
Opstellen hypotheek certificaat		•	
Opstellen Bieden met Zekerheid certificaat			•
Plaatsen zoekopdracht op Woondo	•	•	•
Aankoopadvies			
Beoordelen vraagprijs en waarde woning	•	•	•
Onderzoeken relevante juridische aspecten van de woning	•	•	•
Meelopen bij 1 bezichtiging met speciale aandacht voor bouwkundige zaken***		•	•
Voeren onderhandeling of uitbrengen passend bod	•	•	•
Na de koop / onderhandeling			
Fungeren als schakel tussen jou en de verkopend makelaar	•	•	•
Communicatie aangaande voorwaarden en termijnen	•	•	•
Controleren van de conceptovereenkomst en bijbehorende stukken	•	•	•
Aanvragen Bieden met Zekerheid Garantie			•
Aanwezig bij de voor oplevering		•	•
Aanwezig bij tekenen voor eigendomsoverdracht			•
Advies inschakelen deskundigen****			
Bouwkundige	•	•	•
Taxatierapport	•	•	•
Energie adviseur	•	•	•
Nazorg			
Blijven beschikbaar voor eventuele vragen of problemen na de aankoop	•	•	•
Adviseren over mogelijke verbeteringen of investeringen in de woning	•	•	•
Doorlopend			
Actieve ondersteuning gedurende gehele proces	•	•	•
Bereikbaar voor vragen	•	•	•
Korting op bovenstaande tarieven			
Verkoop van uw woning via Huis & Makelaardij € 300	•	•	•

* Tarief voor maximaal 3 panden. Voor elk volgende pand wordt € 195 in rekening gebracht.

** Tarief is exclusief de premie voor de Bieden met Zekerheid Garantie.

*** Voor het meelopen bij elke volgende bezichtiging wordt € 195 in rekening gebracht.

**** Kosten van externe deskundigen zijn voor jouw rekening.
























Plattegrond

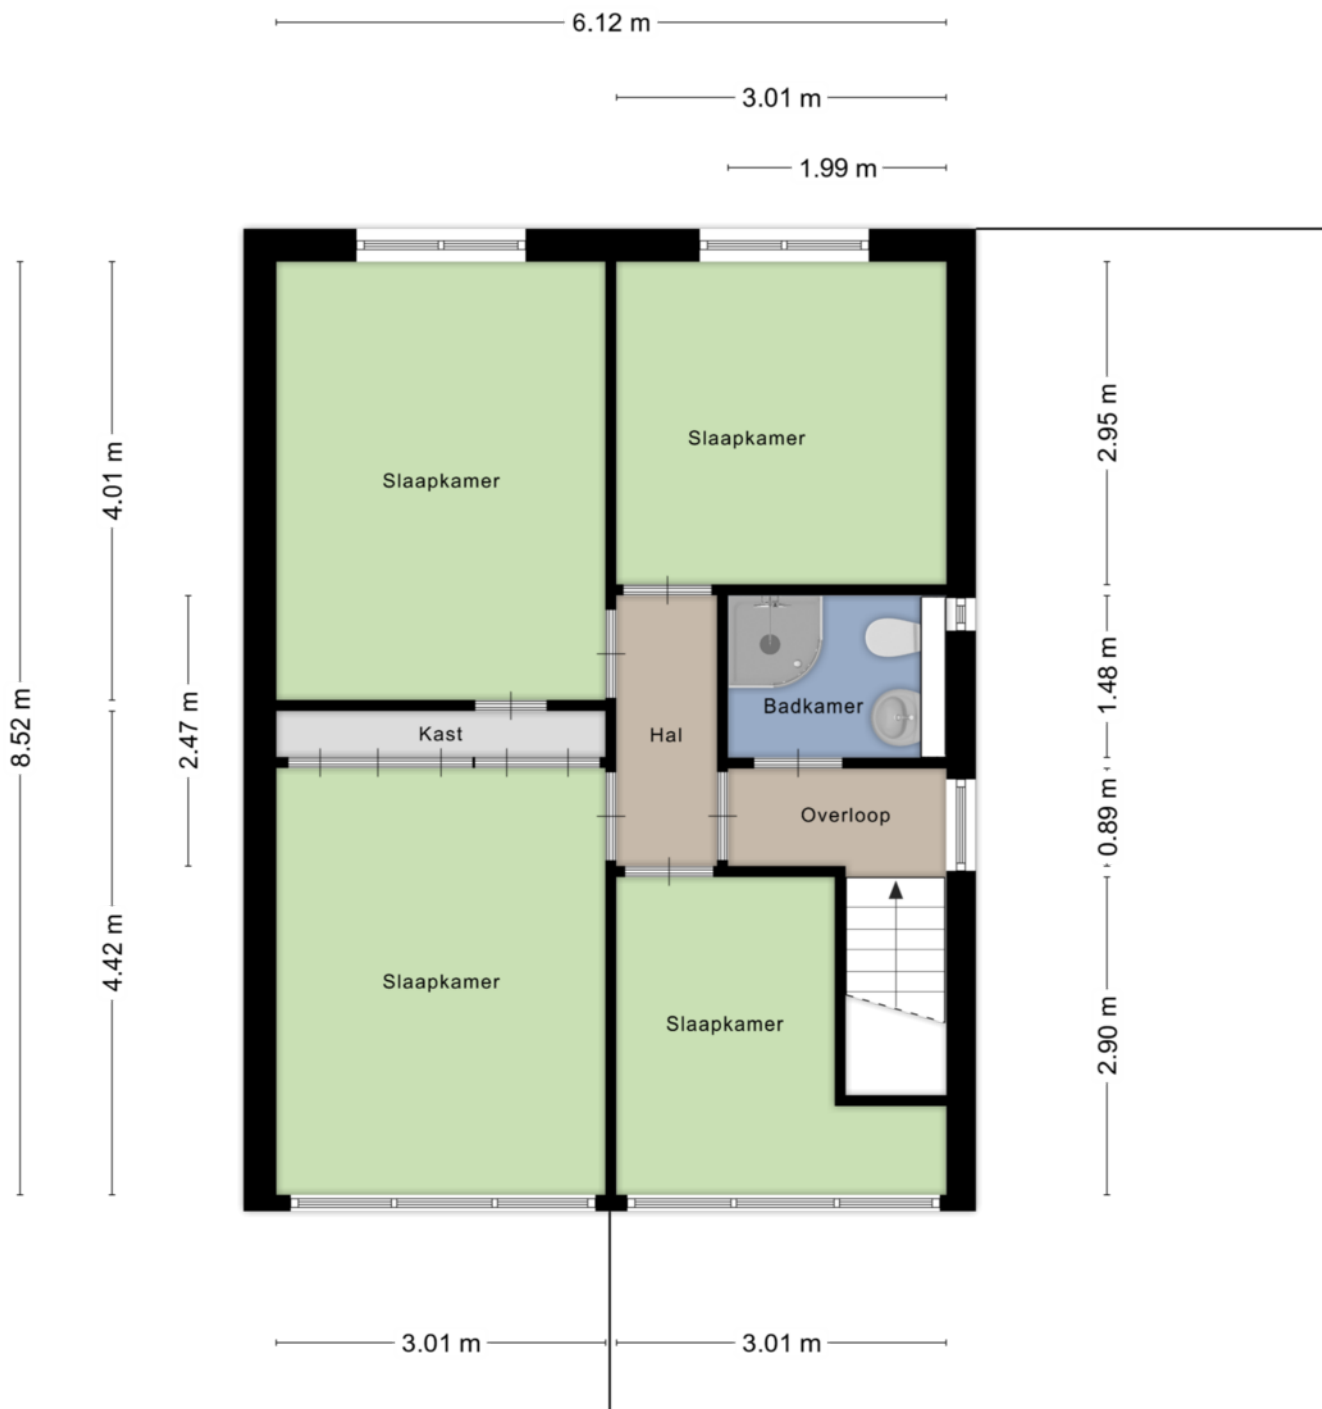

Aan de plattegronden kunnen geen rechten worden ontleend
© Zibber www.zibber.nl

Plattegrond



Aan de plattegronden kunnen geen rechten worden ontleend
© Zibber www.zibber.nl

Kadastrale kaart

Kadastrale kaart

Uw referentie: 3132965_2






12345	Deze kaart is noordgericht	Schaal 1: 500	
25	Perceelnummer		
	Huisnummer	Kadastrale gemeente	Meerlo
	Vastgestelde kadastrale grens	Sectie	C
	Voorlopige kadastrale grens	Perceel	1472
	Administratieve kadastrale grens		
	Bebouwing		
Aan dit uittreksel kunnen geen betrouwbare maten worden ontleend. De Dienst voor het kadaster en de openbare registers behoudt zich de intellectuele eigendomsrechten voor, waaronder het auteursrecht en het databankenrecht.			

Voor een eensluidend uittreksel, geleverd op 2 december 2024
De bewaarder van het kadaster en de openbare registers



Locatie op de kaart

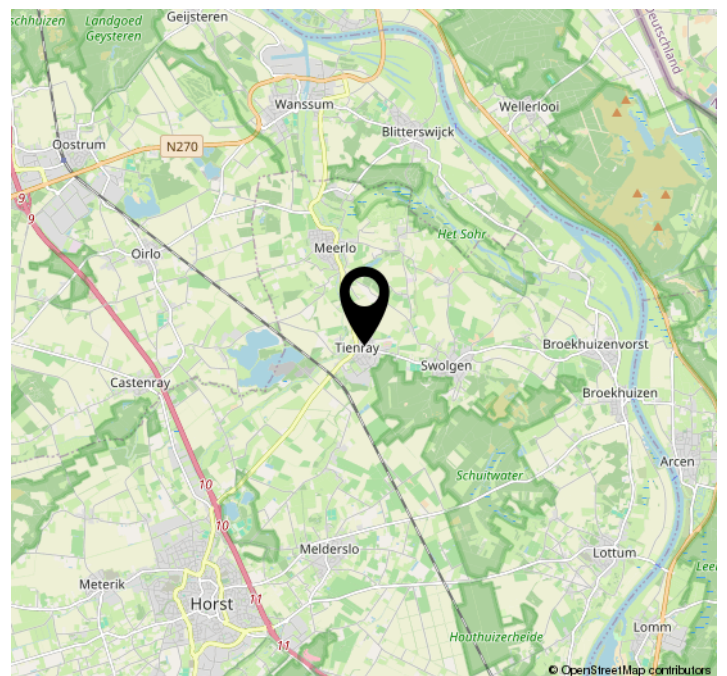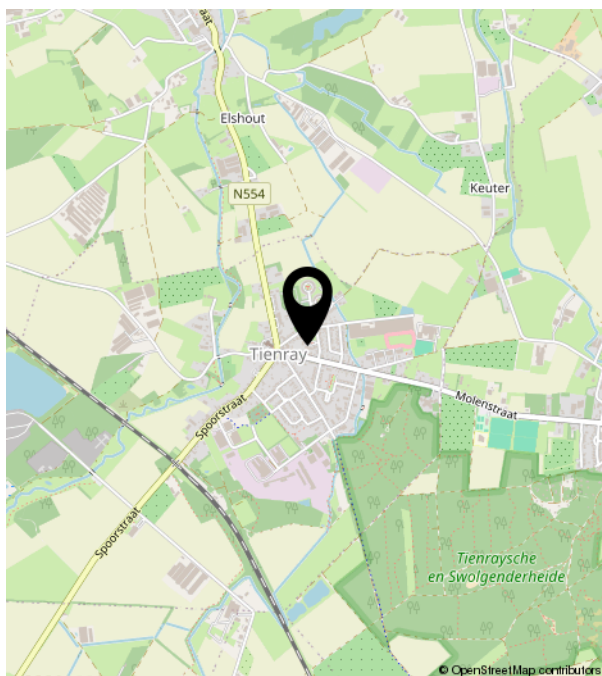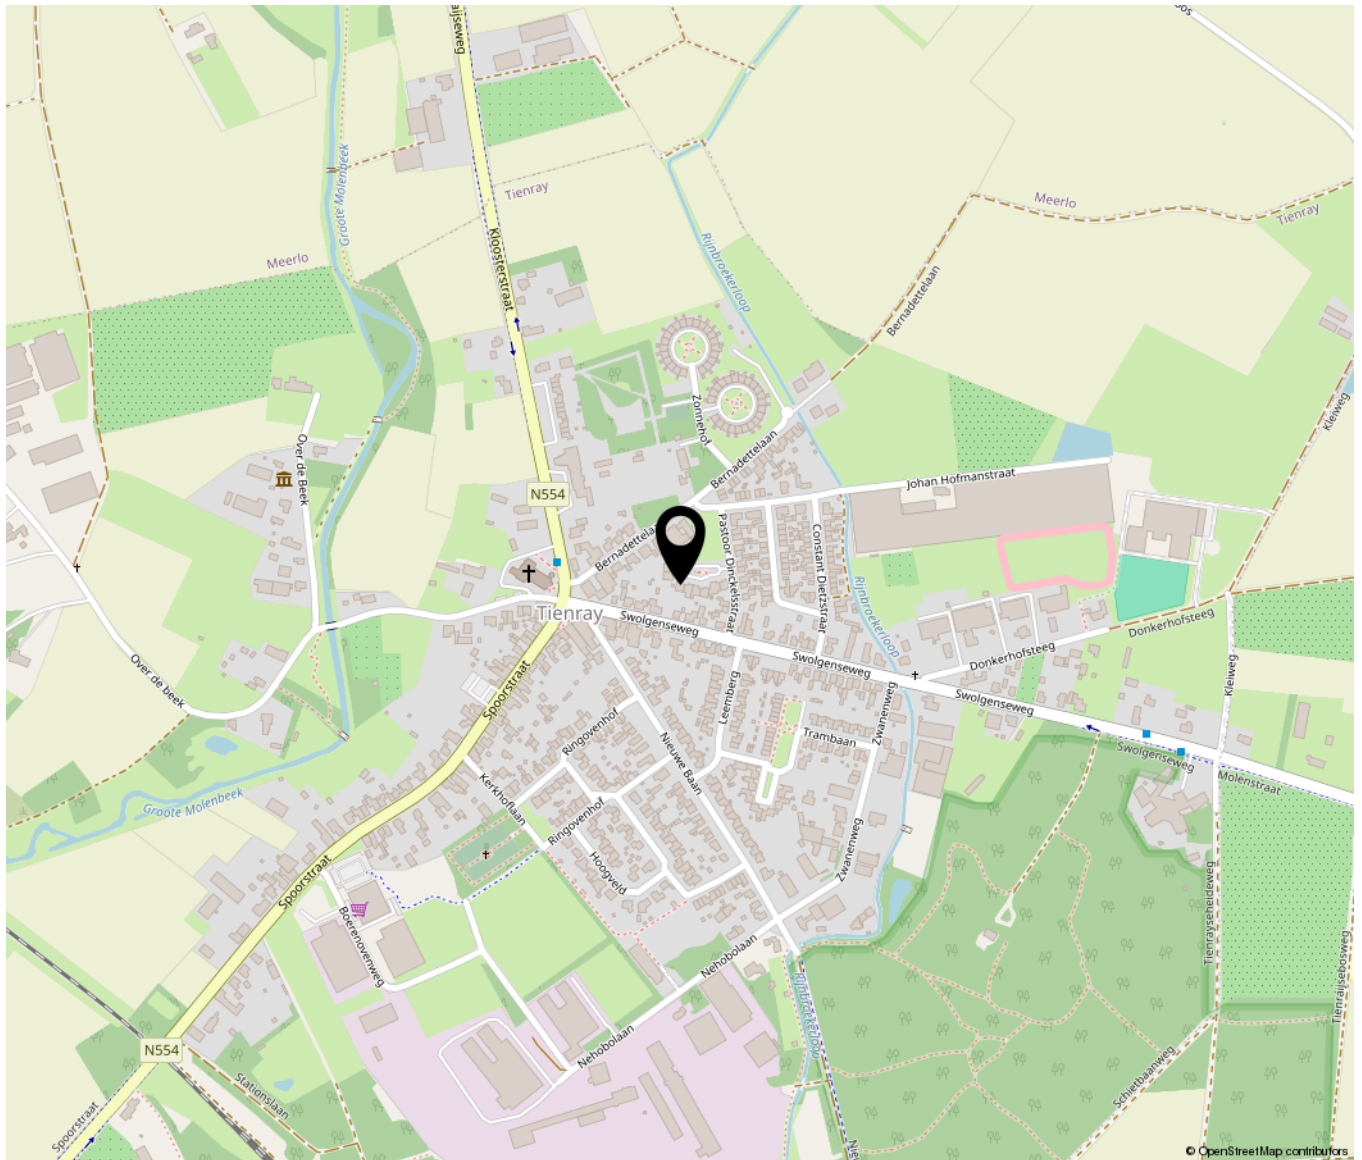

Lijst van zaken

	Blijft achter	Gaat mee	Ter overname	NVT
Buiten				
Tuinaanleg/bestrating/beplanting	X			
Buitenverlichting	X			
Tijd- of schemerschakelaar/ bewegingsmelder	X			
Tuinhuis/buitenberging	X			
Vijver				X
Broeikas				X
Vlaggenmast				X
Woning				
Alarminstallatie				X
Schotel/antenne				X
Brievenbus				X
(Voordeur)bel	X			
Rookmelders	X			
Veiligheidssloten en overige inbraakpreventie				X
Screens	X			
Rolluiken/zonwering buiten				X
Zonwering binnen				X
Vliegenhorren				X
Raamdecoratie, te weten				
- gordijnrails	X			
- Gordijnen		X		
- rolgordijnen		X		
- Vitrages	X			
- Jaloezieën / lamellen	X			
- Lamellen (beneden en boven)	X			
Vloerdecoratie, te weten				
- Vloerbedekking / linoleum	X			
- parketvloer/laminaat	X			
Warmwatervoorziening / CV				

Lijst van zaken

	Blijft achter	Gaat mee	Ter overname	NVT
- CV met toebehoren	X			
- Close-in boiler				X
- Geiser				X
- Thermostaat	X			
- Mechanische ventilatie/ luchtbehandeling				X
- Airconditioning	X			
- Quooker				X
Open haard, houtkachel				
- (Voorzet) open haard				X
- Allesbrander				X
- Kachels				X
Keuken (inbouw)apparatuur, te weten				
- Keukenmeubel	X			
- (Combi)magnetron		X		
- Gaskookplaat / keramische plaat / inductie / fornuis	X			
- Oven	X			
- Vaatwasser	X			
- Afzuigkap / schouw	X			
- Koelkast / vrieskast	X			
- Wasmachine			X	
- Wasdroger			X	
Verlichting, te weten				
- Inbouwverlichting / dimmers	X			
- Opbouwverlichting			X	
(Losse) kasten, legplanken, te weten				
- Losse kast(en)		X		
- Boeken/legplanken		X		
- Werkbank in schuur / garage				X
- Vast bureau	X			
- Spiegelwanden				X
Sanitaire voorzieningen				
- Badkameraccessoires		X		

Lijst van zaken

	Blijft achter	Gaat mee	Ter overname	NVT
- Wastafel(s)	X			
- Toiletaccessoires		X		
- Veiligheidsschakelaar wasautomaat		X		
- Waterslot wasautomaat		X		
- Sauna				X
Telefoontoestel /-installatie				
- Telefoontoestellen		X		
- Telefooninstallatie				X
Voorzetramen / radiatorfolie etc., te weten				
- Radiatorafwerking				X
- Voorzetramen				X
- Isolatievoorzieningen	X			
Overige zaken, te weten:				
Schilderijophangstelsysteem				X



**HUIS &
MAKELAARDIJ**

Loevestraat 9 A | 5961 TV Horst
0772086160 | info@huisenmakelaardij.nl | huisenmakelaardij.nl