

Waterhoenstraat 17

Venlo

Vraagprijs
€ 279.500
K.K.



Goed onderhouden tussenwoning, nabij centrum.



KENMERKEN

Woonoppervlakte	80.90m ²
Perceeloppervlakte	161.50m ²
Inhoud	397.73m ³
Bouwjaar	1966
Energie label	C

Vraagprijs


€ 279.500

K.K.



Waterhoenstraat 17

Venlo

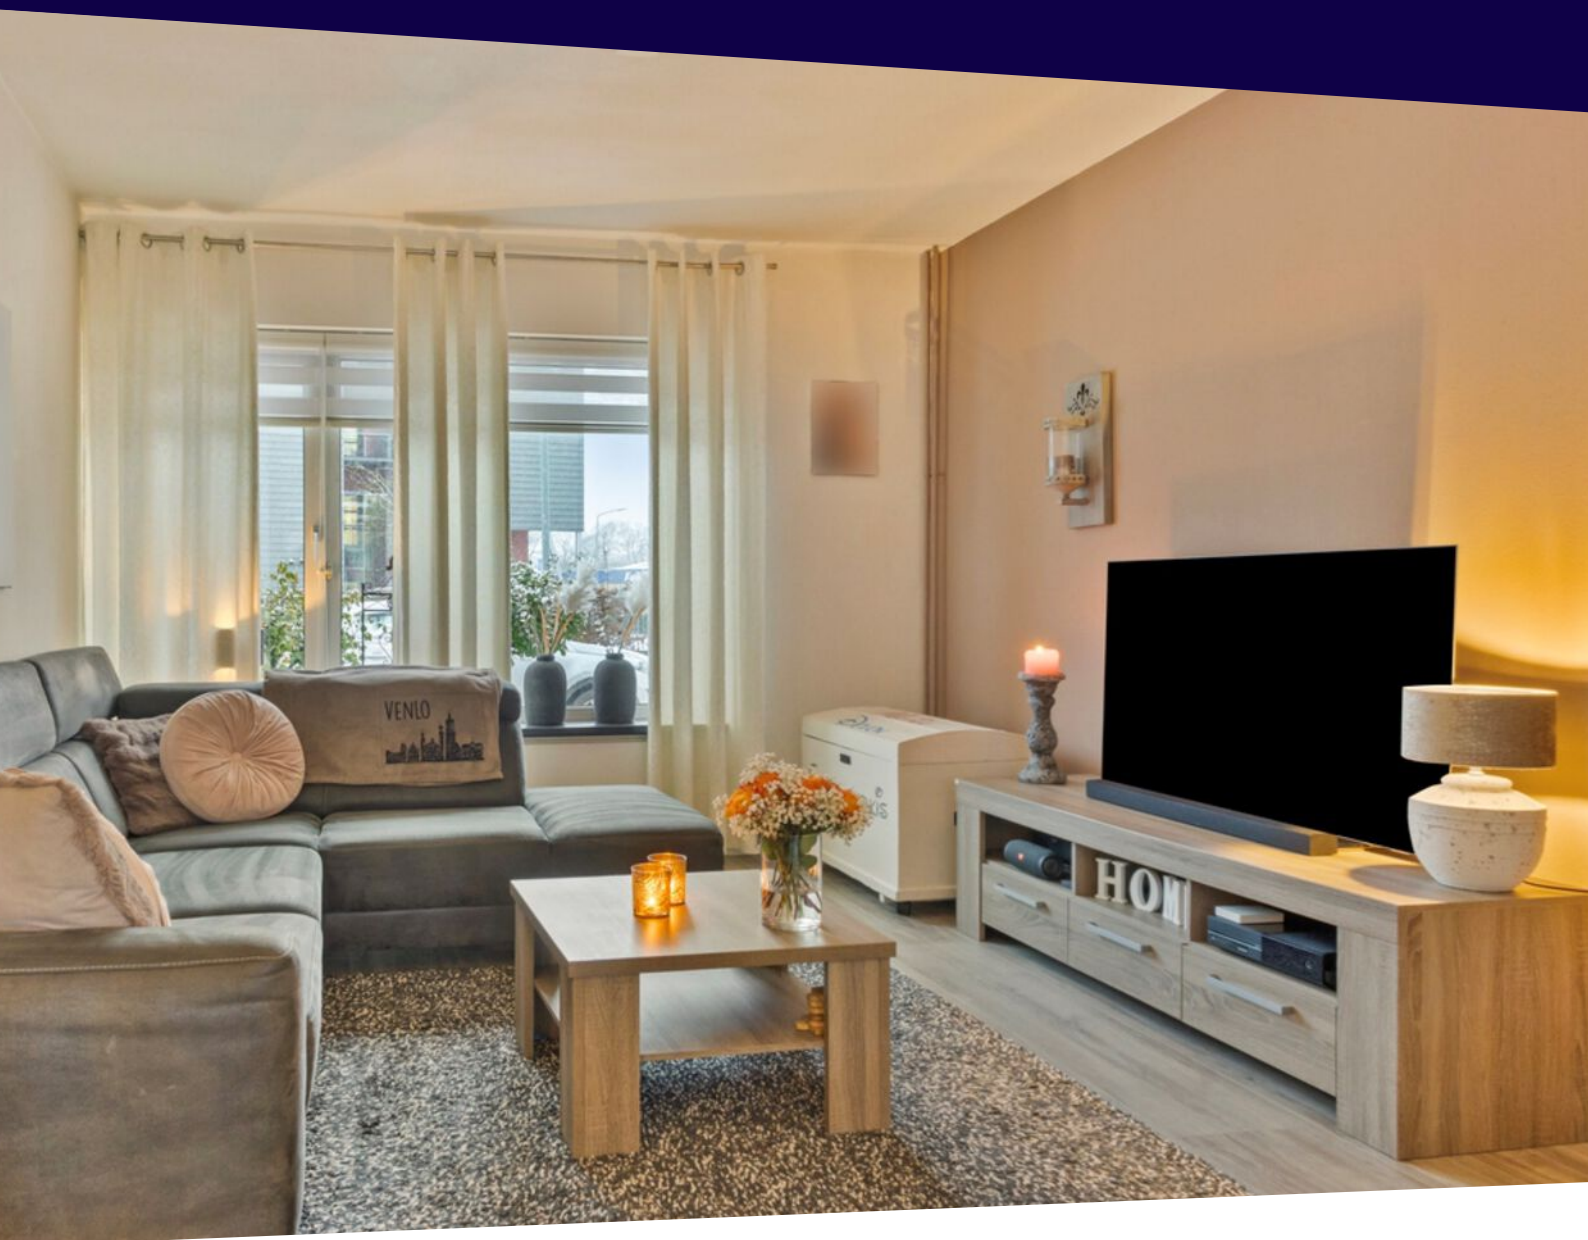

Kenmerken

Overdracht

Vraagprijs	€ 279.500,- k.k.
Elektra	€ 110,-
Verwarming	€ 130,-
Water	€ 32,-
Aanvaarding	In overleg

Bouw

Type object	Woonhuis, eengezinswoning, tussenwoning
Soort bouw	Bestaande bouw
Bouwperiode	1966
Dakbedekking	Dakpannen
Type dak	Zadeldak
Isolatievormen	Dakisolatie Dubbel glas Spouwmuren

Oppervlaktes en inhoud

Perceeloppervlakte	161,5 m ²
Gebruiksoppervlakte wonen	80,9 m ²
Inhoud	398 m ³
Oppervlakte overige inpandige ruimten	31,4 m ²
Oppervlakte externe bergruimte	8 m ²

Indeling

Aantal bouwlagen	4
Aantal kamers	4 (waarvan 3 slaapkamers)
Aantal badkamers	1

Locatie

Ligging	In woonwijk Nabij school
---------	-----------------------------

Kenmerken

Tuin

Type	Achtertuint
Hoofdtuin	Ja
Oriëntering	Noord-oost
Heeft een achterom	Ja
Staat	Normaal
Tuin 2 - Type	Achtertuint
Tuin 2 - Oriëntering	Zuid-west
Tuin 2 - Staat	Normaal

Energieverbruik

Energie ­ label	C
------------------------------	---

CV ketel

CV ketel	HR CV Ketel Intergas
Warmtebron	Gas
Bouwjaar	2017
Combiketel	Ja
Eigendom	Lease

Uitrusting

Warm water	CV-ketel
Verwarmingssysteem	Centrale verwarming
Heeft kabel-tv	Ja
Heeft een rookkanaal	Ja
Tuin aanwezig	Ja
Beschikt over een internetverbinding	Ja
Heeft rolluiken	Ja
Heeft schuur/berging	Ja

Kadastrale gegevens

Eigendom	Eigen grond
----------	-------------



Omschrijving

Goed onderhouden tussenwoning, op loopafstand van het centrum. Ideaal voor starters, maar ook zeer geschikt voor een gezin.

Indeling.
Begane grond:

Hal:

- Meterkast
- Toilet
- Trapopgang
- Toegang tot woonkamer en kelder

Woonkamer:

- Oppervlakte ca 21 m²
- Gehele woonkamer is voorzien van gestucte muren en een laminaatvloer

Open keuken:

- Rechte opstelling, voorzien van:
- Vaatwasser
- 4-pits gasfornuis
- Koelkast
- Afzuigkap
- Combi magnetron

De keuken is vernieuwd in december 2023.

Kelder:

- In de kelder bevinden zich de wasmachine en droger aansluitingen.

Achtertuint:

- Gelegen op het noord-oosten
- Bereikbaar vanuit de woonkamer/keuken.
- Circa 13 meter diep
- Stenen berging met achterom

1e verdieping:


- Bereikbaar via trap in de hal
- Overloop verschaft toegang tot 3 slaapkamers, badkamer en vlizotrap naar de zolder.
- Slaapkamers zijn respectievelijk 8,25 m², 12,1m² en 10,27 m² groot

- Badkamer met wastafel en inloopdouche

2e verdieping:

- Zolder te bereiken via een vlizotrap
- Een vaste trap is te realiseren



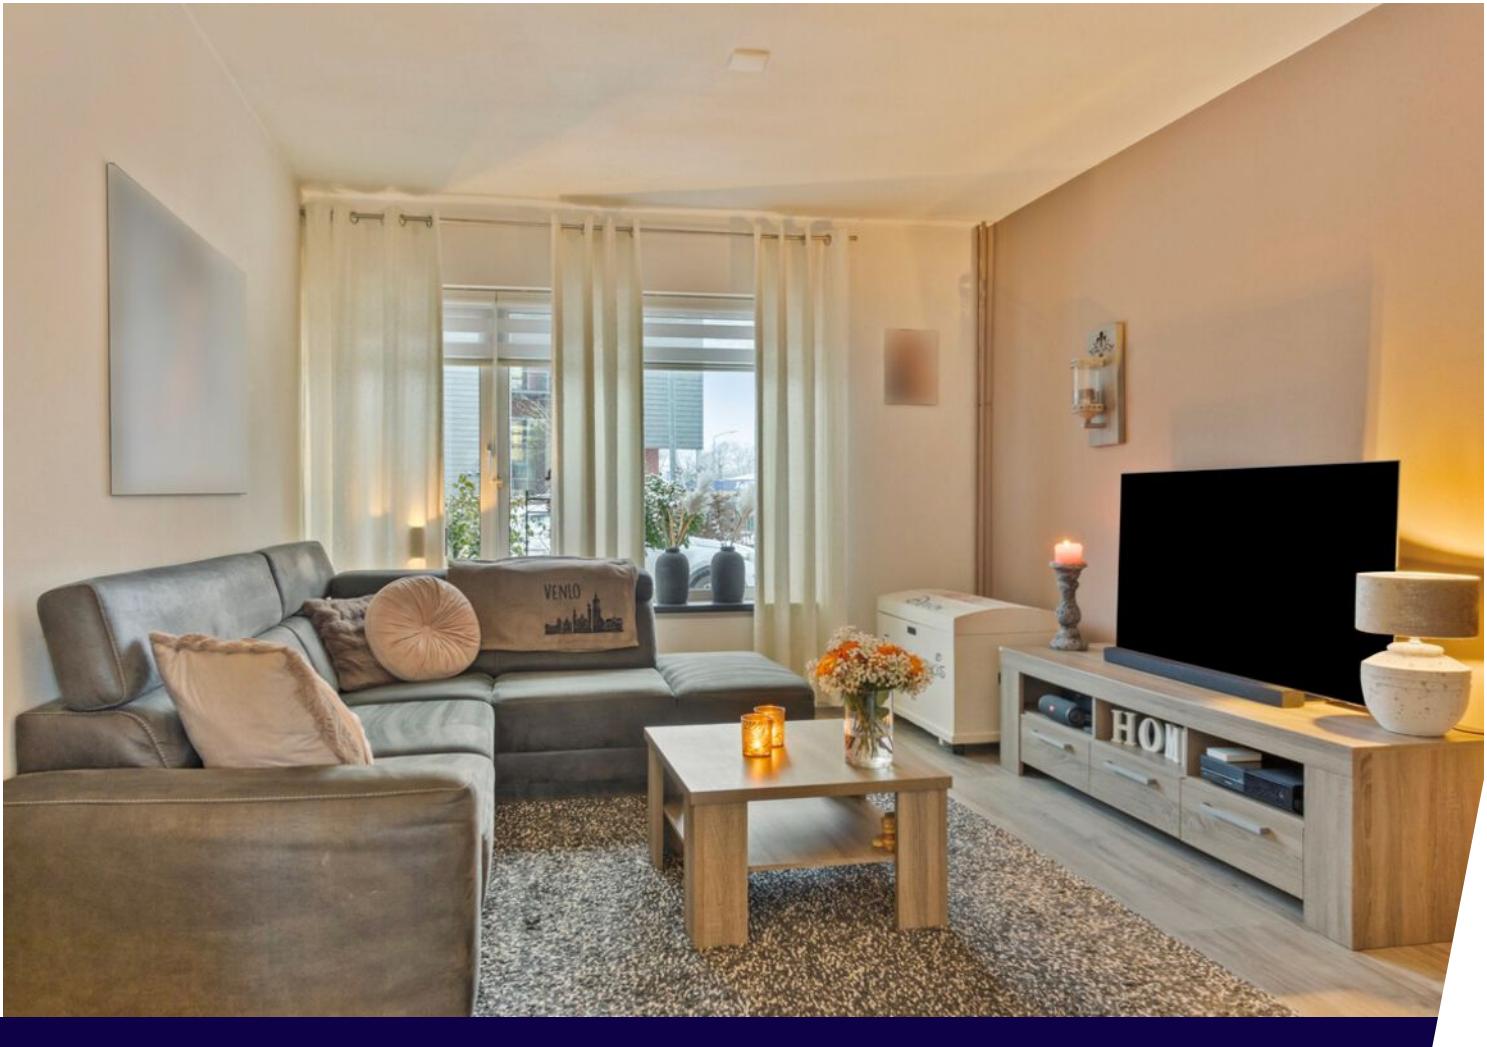









SCAN MIJ!



Aankoopbegeleiding

Droom je van een nieuw thuis, maar weet je niet waar te beginnen?

In de huidige oververhitte woningmarkt kan het een ware uitdaging zijn om de juiste woning te vinden, laat staan om een goed bod te doen en de juiste beslissingen te nemen. Gelukkig hoef je dit niet alleen te doen!

Met onze aankoopbegeleiding sta je er nooit alleen voor

Heb je je droomhuis gevonden? Onze gecertificeerde aankoopbegeleiders staan je graag bij. We helpen je stap voor stap door het aankoopproces.

Wat houdt aankoopbegeleiding door Huis & Hypotheek Noord Limburg in?

Jouw hypotheekmogelijkheden in kaart

We beginnen met het helder in kaart brengen van jouw financiële situatie. We bekijken je hypotheekmogelijkheden, houden rekening met je eigen middelen en de actuele fiscale regelgeving. Op basis hiervan bepalen we een realistische prijsklasse voor je woningzoektocht.

Volledige begeleiding bij de aankoop

Zodra je een woning op het oog hebt die aan jouw wensen voldoet, gaan wij aan de slag. We onderzoeken de juridische en bouwkundige aspecten van de woning en voeren een waardebeoordeling uit. Samen met jou formuleren we een sterk bod, met oog voor alle details en de bijbehorende voorwaarden.

Na de koop: zorgeloos afronden

Is jouw bod geaccepteerd? Vanaf dat moment nemen we de volledige communicatie met de makelaar en andere betrokken partijen over. We zorgen ervoor dat alle benodigde formaliteiten en procedures tot in de puntjes geregeld worden, voordat je je handtekening onder de definitieve koopovereenkomst zet.

Nazorg

Gefeliciteerd met de aankoop van jouw nieuwe woning! Bij Huis & Hypotheek staan we voor je klaar, niet alleen vóór, maar ook tijdens en ná het aankoopproces. Zo begeleiden we je graag bij het regelen van de juiste verzekeringen voor uw woning en andere zaken.

Deskundige ondersteuning

Tijdens het aankoopproces schakelen we indien nodig externe deskundigen in. Denk hierbij aan een taxateur voor een officiële waardebeoordeling, een bouwkundig adviseur voor een uitgebreide keuring of een energieadviseur voor het opstellen van een verduurzamingsplan.

Met onze aankoopbegeleiding

- Bespaar je tijd en energie;
- Vergroot je de kans op de woning van je dromen;
- Koop je een woning met zekerheid en zonder zorgen;
- Betaal je geen hoge verborgen kosten.

Een verzekeringspakket op maat

Indien gewenst stellen we met jou een verzekeringspakket samen dat perfect aansluit bij jouw wensen en behoeften. Of het nu gaat om je woonhuisverzekering, inboedelverzekering, of wellicht een rechtsbijstandverzekering: we zorgen voor een optimale dekking tegen een scherpe premie.

Vragen? Wij staan voor je klaar!

Heb je vragen over aankoopbegeleiding, ons verzekeringsaanbod of wil je graag een vrijblijvend hypotheekgesprek aanvragen? Neem dan gerust contact op. Wij helpen je graag verder!



Aankoopbegeleiding	Pakket I € 795*	Pakket II € 1.195	Pakket III € 1395**
Inventarisatie / opstart			
In kaart brengen hypotheekmogelijkheden en maandlasten	•	•	•
Opstellen hypotheek certificaat		•	
Opstellen Bieden met Zekerheid certificaat			•
Plaatsen zoekopdracht op Woondo	•	•	•
Aankoopadvies			
Beoordelen vraagprijs en waarde woning	•	•	•
Onderzoeken relevante juridische aspecten van de woning	•	•	•
Meelopen bij 1 bezichtiging met speciale aandacht voor bouwkundige zaken***		•	•
Voeren onderhandeling of uitbrengen passend bod	•	•	•
Na de koop / onderhandeling			
Fungeren als schakel tussen jou en de verkopend makelaar	•	•	•
Communicatie aangaande voorwaarden en termijnen	•	•	•
Controleren van de conceptovereenkomst en bijbehorende stukken	•	•	•
Aanvragen Bieden met Zekerheid Garantie			•
Aanwezig bij de voor oplevering		•	•
Aanwezig bij tekenen voor eigendomsoverdracht			•
Advies inschakelen deskundigen****			
Bouwkundige	•	•	•
Taxatierapport	•	•	•
Energie adviseur	•	•	•
Nazorg			
Blijven beschikbaar voor eventuele vragen of problemen na de aankoop	•	•	•
Adviseren over mogelijke verbeteringen of investeringen in de woning	•	•	•
Doorlopend			
Actieve ondersteuning gedurende gehele proces	•	•	•
Bereikbaar voor vragen	•	•	•
Korting op bovenstaande tarieven			
Verkoop van uw woning via Huis & Makelaardij € 300	•	•	•

* Tarief voor maximaal 3 panden. Voor elk volgende pand wordt € 195 in rekening gebracht.


** Tarief is exclusief de premie voor de Bieden met Zekerheid Garantie.

*** Voor het meelopen bij elke volgende bezichtiging wordt € 195 in rekening gebracht.

**** Kosten van externe deskundigen zijn voor jouw rekening.





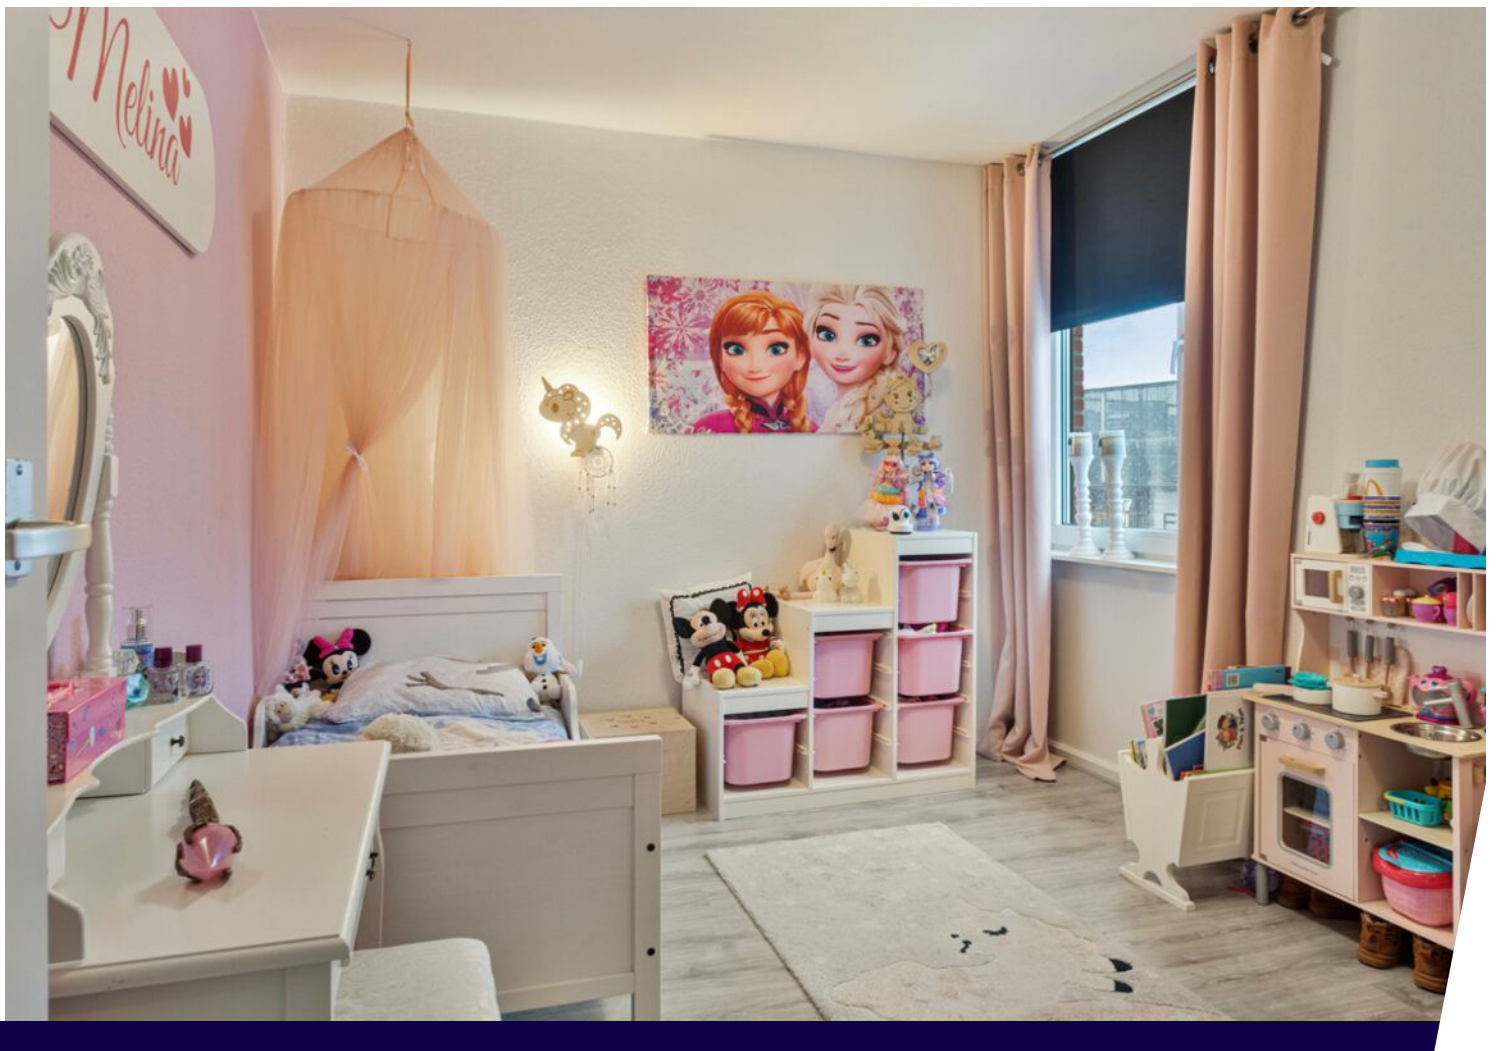










Plattegrond




Aan de plattegronden kunnen geen rechten worden ontleend
© Zibber www.zibber.nl


Plattegrond

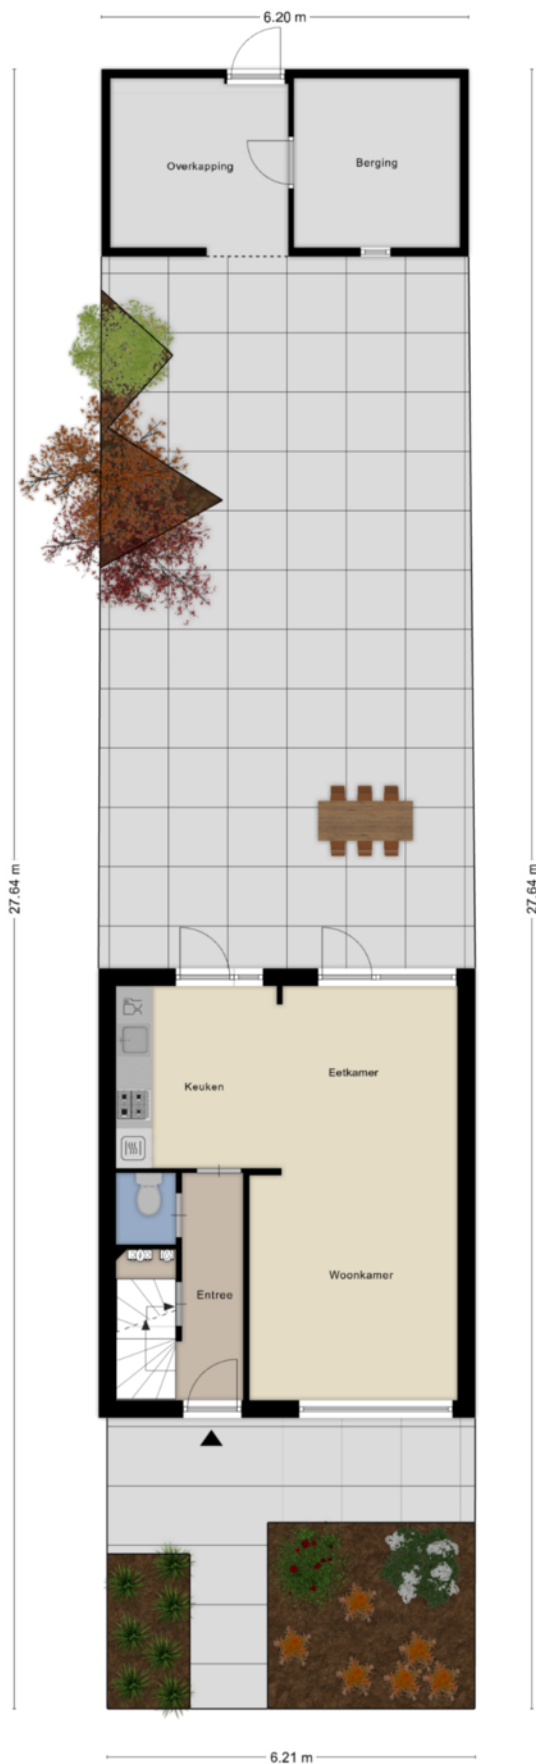

Plattegrond

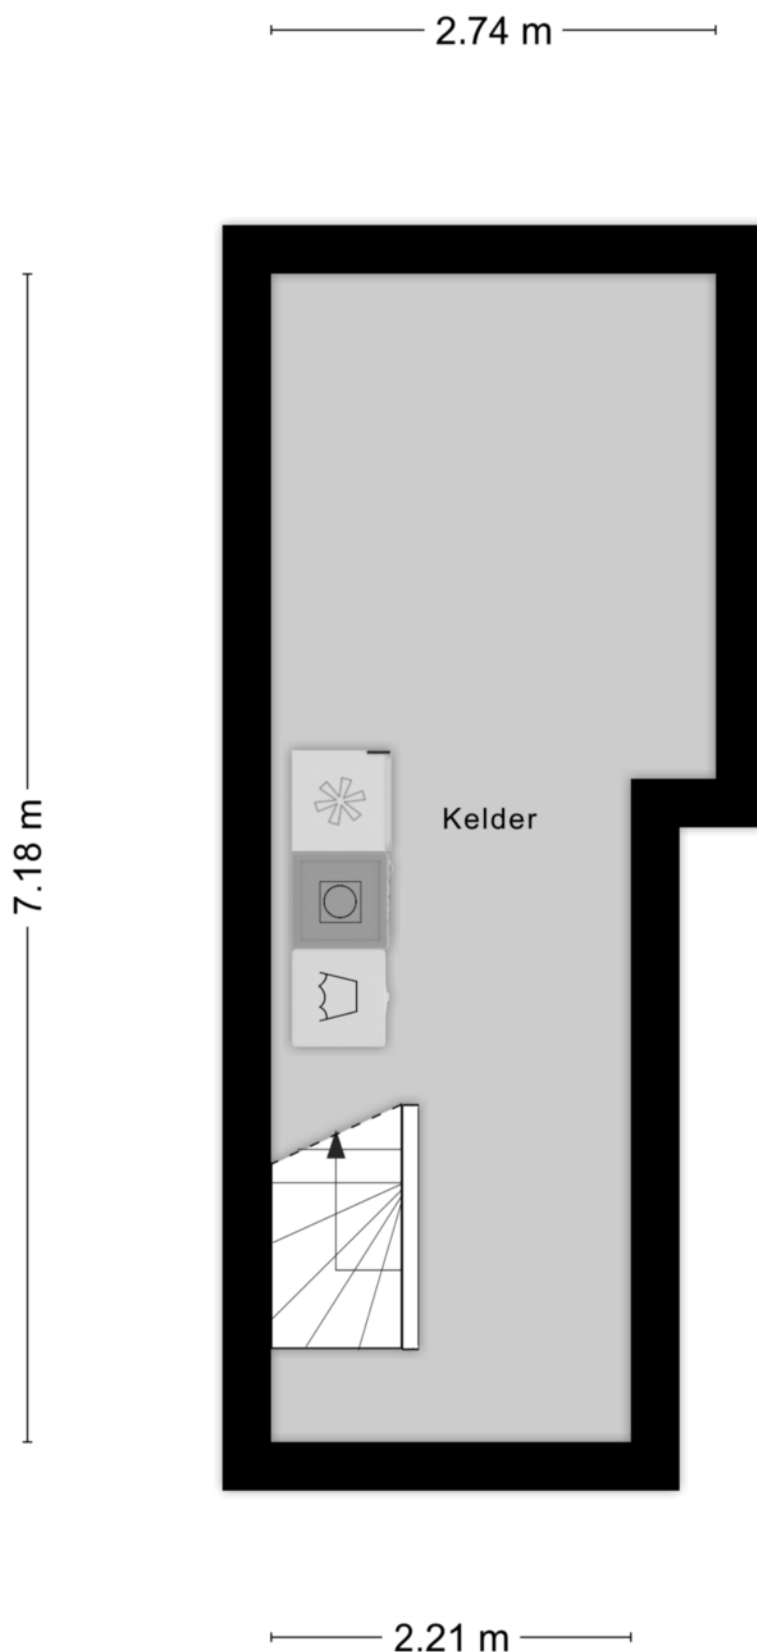


Plattegrond

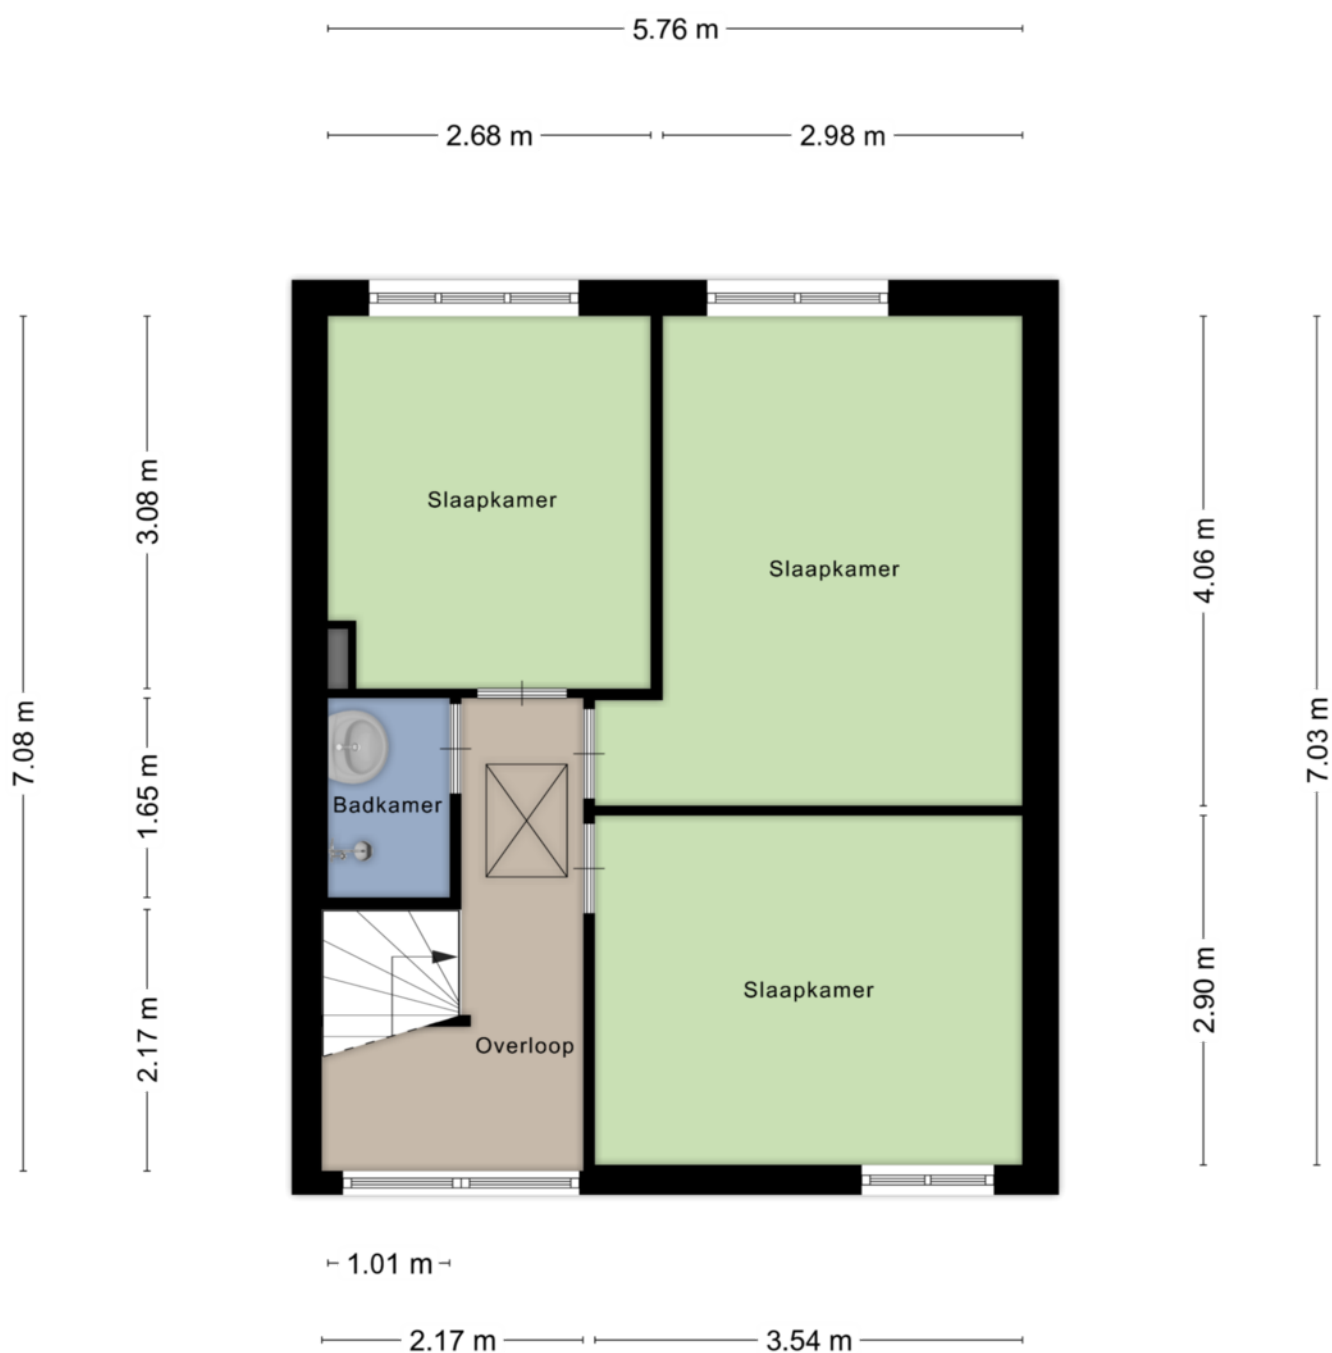

Aan de plattegronden kunnen geen rechten worden ontleend
© Zibber www.zibber.nl

Plattegrond

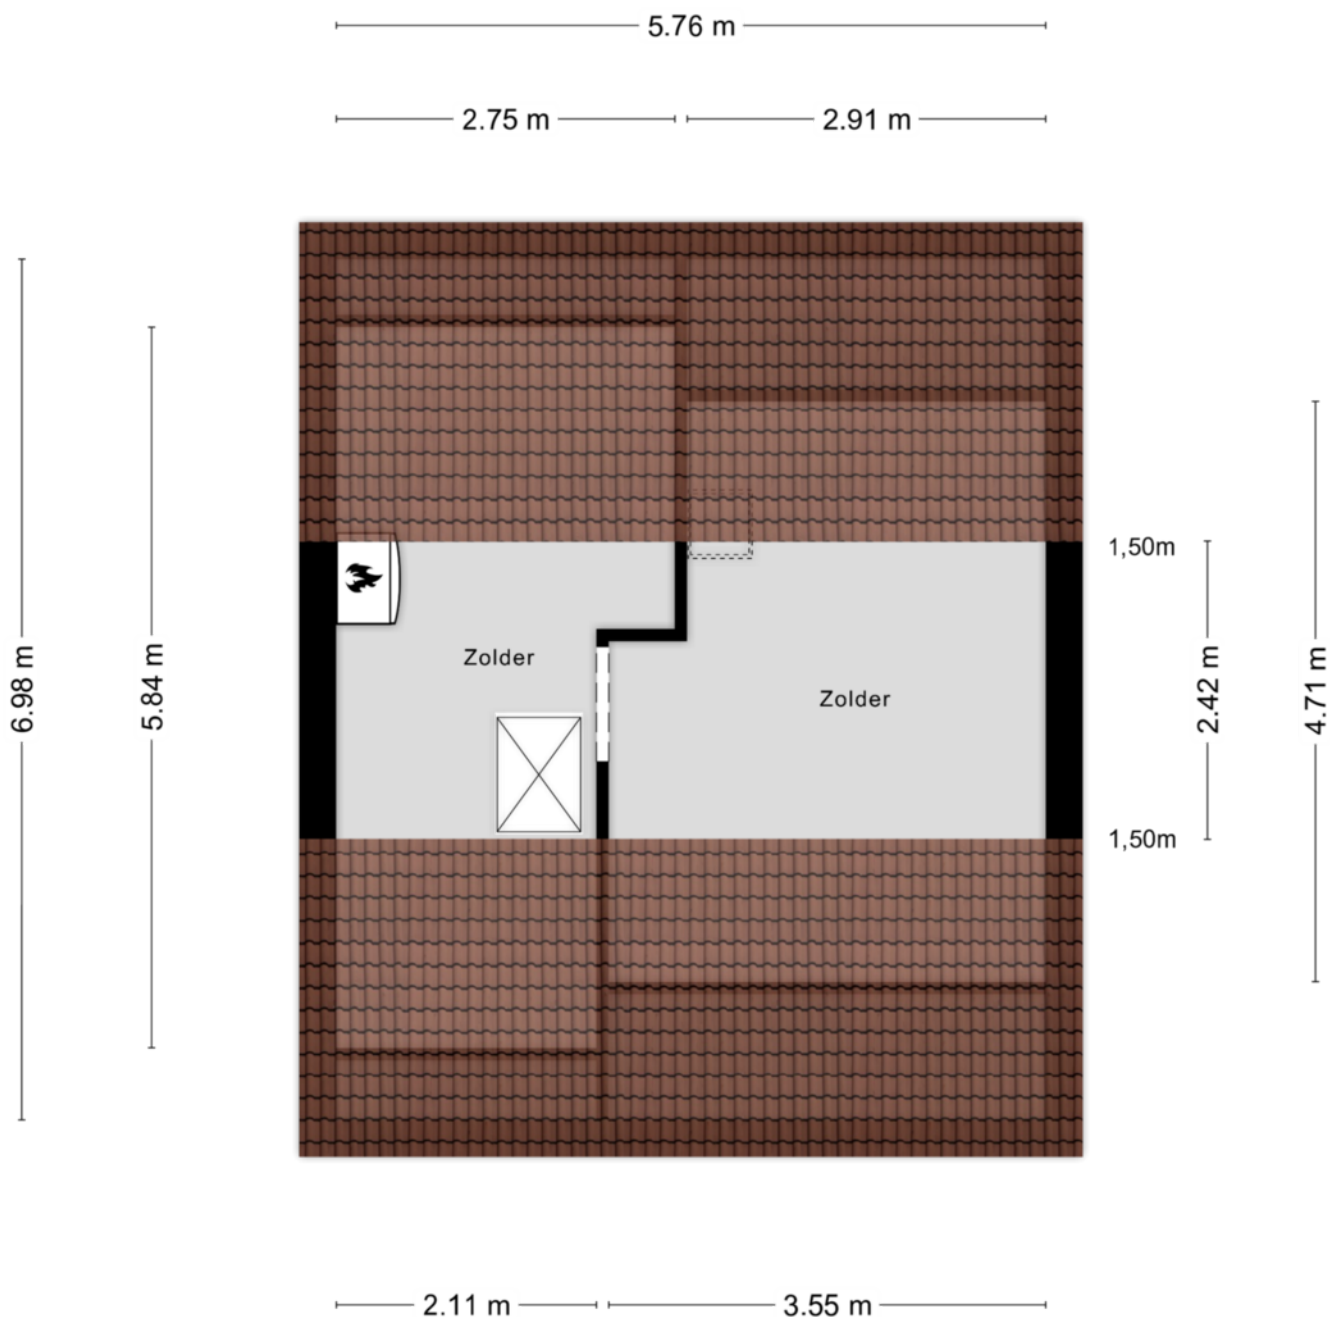

Aan de plattegronden kunnen geen rechten worden ontleend
© Zibber www.zibber.nl

Kadastrale kaart




Uittreksel Kadastrale Kaart

Uw referentie: Stiene



12345	Deze kaart is noordgericht	Schaal 1:500	
25	Perceelnummer	Kadastrale gemeente	
	Huisnummer	Venlo	
	Vastgestelde kadastrale grens	H	
	Voorlopige kadastrale grens	8304	
	Administratieve kadastrale grens		
	Bebouwing		
	Overige topografie		
Geleverd op 8 juli 2019	Aan dit uittreksel kunnen geen betrouwbare maten worden ontleend. De Dienst voor het kadaster en de openbare registers behoudt zich de intellectuele eigendomsrechten voor, waaronder het auteursrecht en het databankenrecht.		

Locatie op de kaart

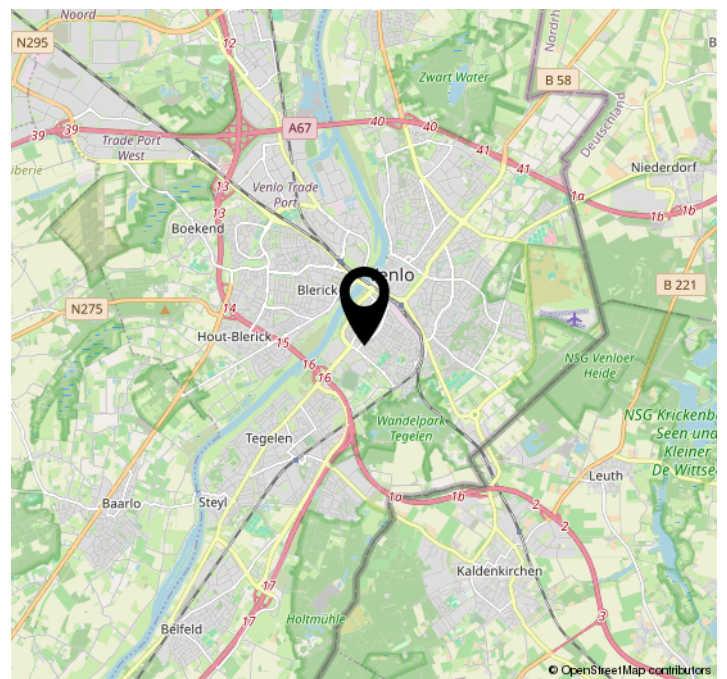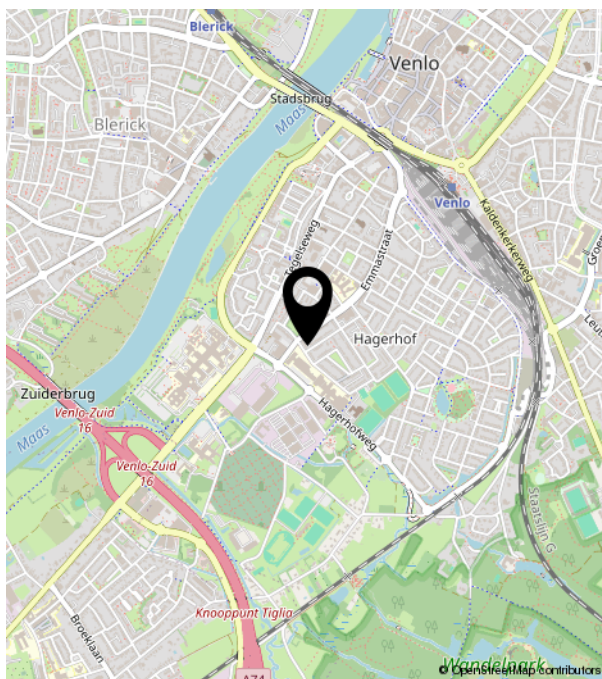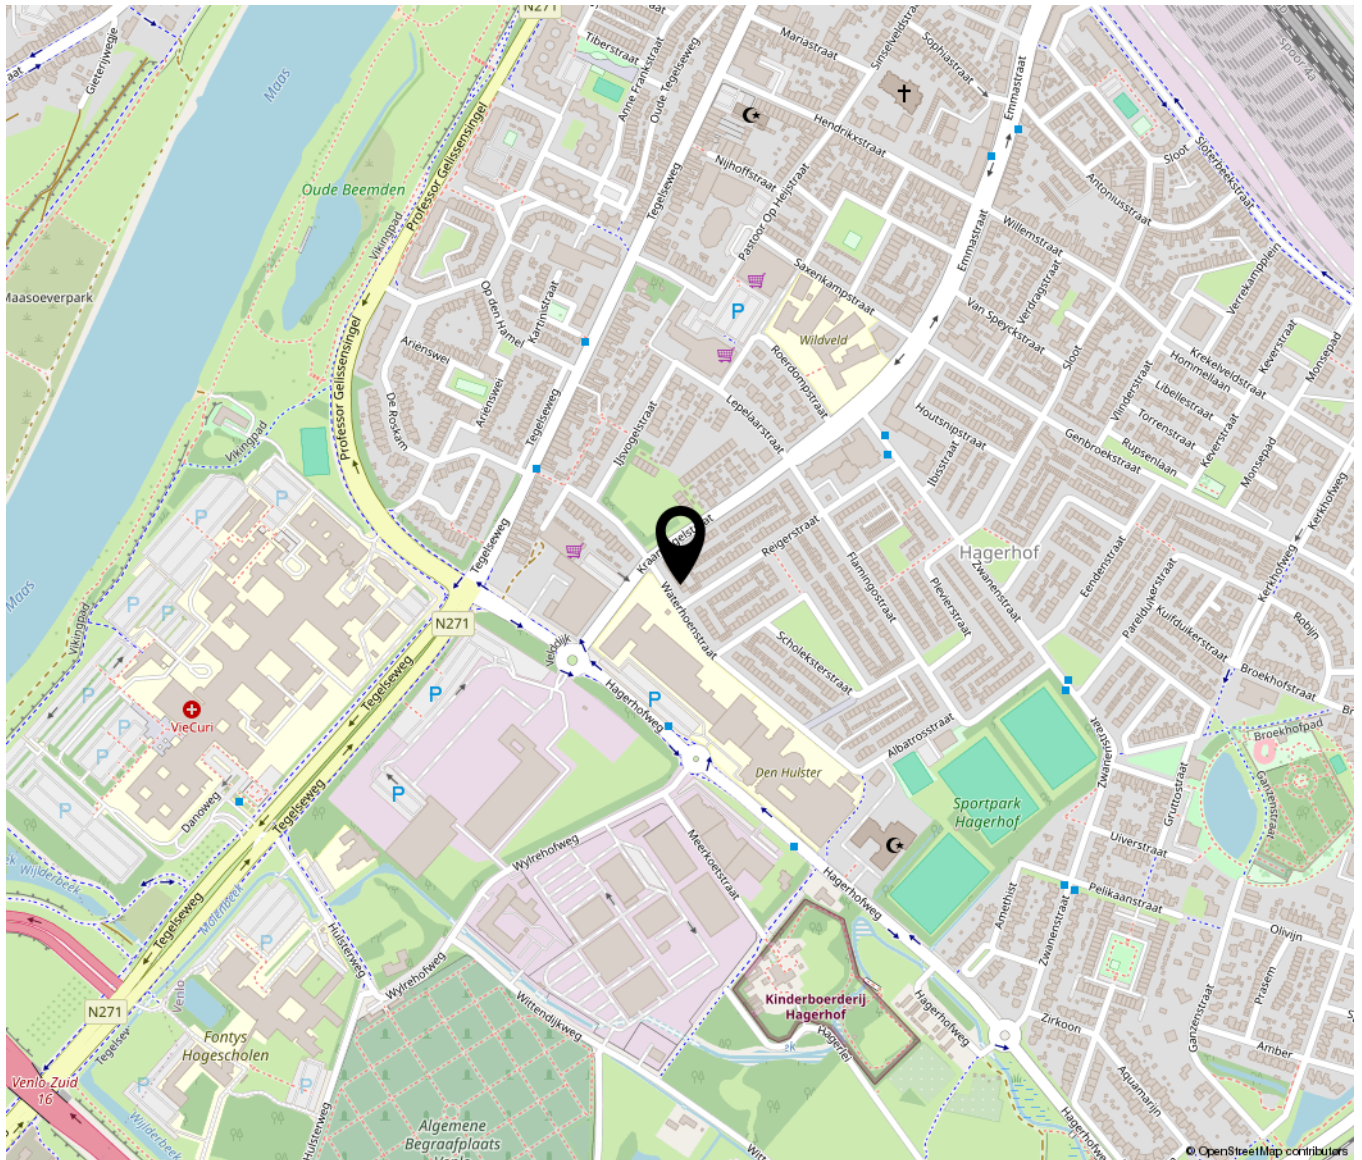

Lijst van zaken

	Blijft achter	Gaat mee	Ter overname	NVT
Buiten				
Tuinaanleg/bestrating/beplanting	X			
Buitenverlichting	X			
Tijd- of schemerschakelaar/ bewegingsmelder				X
Tuinhuis/buitenberging				X
Vijver				X
Broeikas				X
Vlaggenmast	X			
Woning				
Alarminstallatie				X
Schotel/antenne				X
Brievenbus	X			
(Voordeur)bel		X		
Rookmelders		X		
Veiligheidssloten en overige inbraakpreventie				X
Screens				X
Rolluiken/zonwering buiten	X			
Zonwering binnen	X			
Vliegenhorren				X
Raamdecoratie, te weten				
- gordijnrails	X			
- Gordijnen		X		
- rolgordijnen	X			
- Vitrages				X
- Jaloezieën / lamellen				X
Vloerdecoratie, te weten				
- Vloerbedekking / linoleum				X
- parketvloer/laminaat	X			
Warmwatervoorziening / CV				
- CV met toebehoren			X	

Lijst van zaken

	Blijft achter	Gaat mee	Ter overname	NVT
- Close-in boiler	X			
- Geiser				X
- Thermostaat	X			
- Mechanische ventilatie/ luchtbehandeling				X
- Airconditioning				X
- Quooker				X
- De CV Ketel contract loopt nog tot februari 2027 volgens contract Volta limburg.			X	
Open haard, houtkachel				
- (Voorzet) open haard				X
- Allesbrander				X
- Kachels				X
Keuken (inbouw)apparatuur, te weten				
- Keukenmeubel	X			
- (Combi)magnetron	X			
- Gaskookplaat / keramische plaat / inductie / fornuis	X			
- Oven				X
- Vaatwasser			X	
- Afzuigkap / schouw	X			
- Koelkast / vrieskast	X			
- Wasmachine		X		
- Wasdroger		X		
Verlichting, te weten				
- Inbouwverlichting / dimmers	X			
- Opbouwverlichting		X		
(Losse) kasten, legplanken, te weten				
- Losse kast(en)				X
- Boeken/legplanken	X			
- Werkbank in schuur / garage	X			
- Vast bureau				X
- Spiegelwanden				X

Lijst van zaken

	Blijft achter	Gaat mee	Ter overname	NVT
Sanitaire voorzieningen				
- Badkameraccessoires				X
- Wastafel(s)	X			
- Toiletaccessoires				X
- Veiligheidsschakelaar wasautomaat		X		
- Waterslot wasautomaat		X		
- Sauna				X
Telefoontoestel /-installatie				
- Telefoontoestellen				X
- Telefooninstallatie				X
Voorzetramen / radiatorfolie etc., te weten				
- Radiatorafwerking	X			
- Voorzetramen				X
- Isolatievoorzieningen				X
Overige zaken, te weten:				
Schilderijophangstelsysteem				X



**HUIS &
MAKELAARDIJ**

Loevestraat 9 A | 5961 TV Horst
0772086160 | info@huisenmakelaardij.nl | huisenmakelaardij.nl