



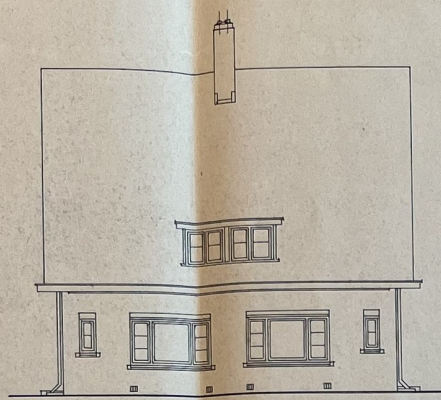


ZU-GEVEL.

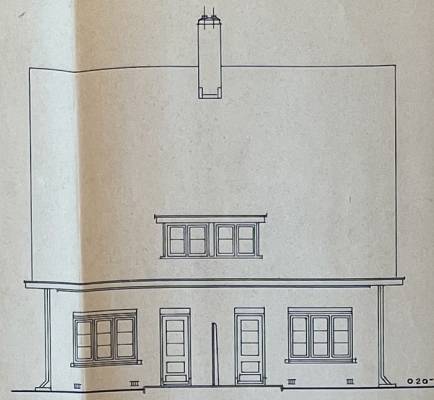


VOOR-GEVEL.




ACHTER-GEVEL.

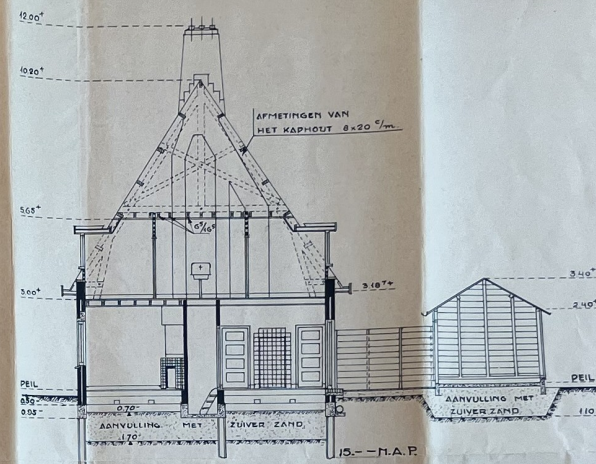


DOORSNEDE A-A.

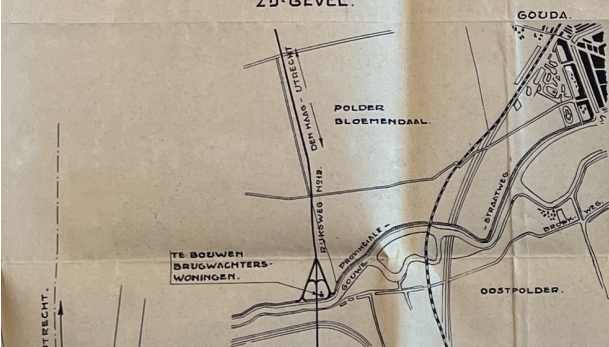

SITUATIE 1:25000.

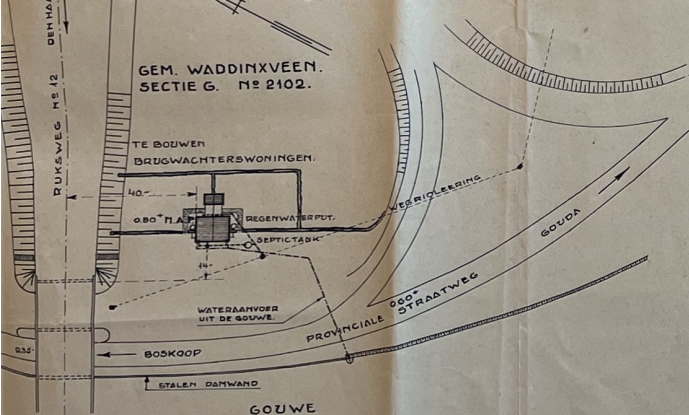


SITUATIE 1:1000.

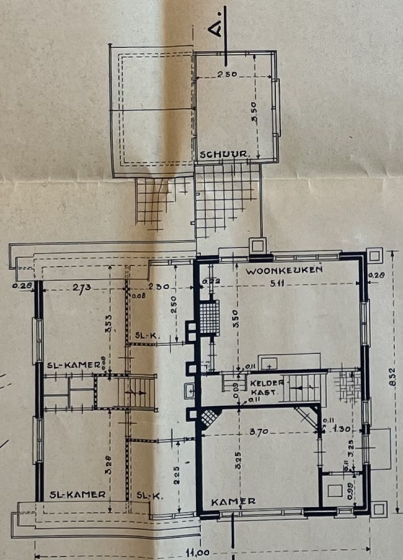

VERDIEPING.

BEGANE GROND.

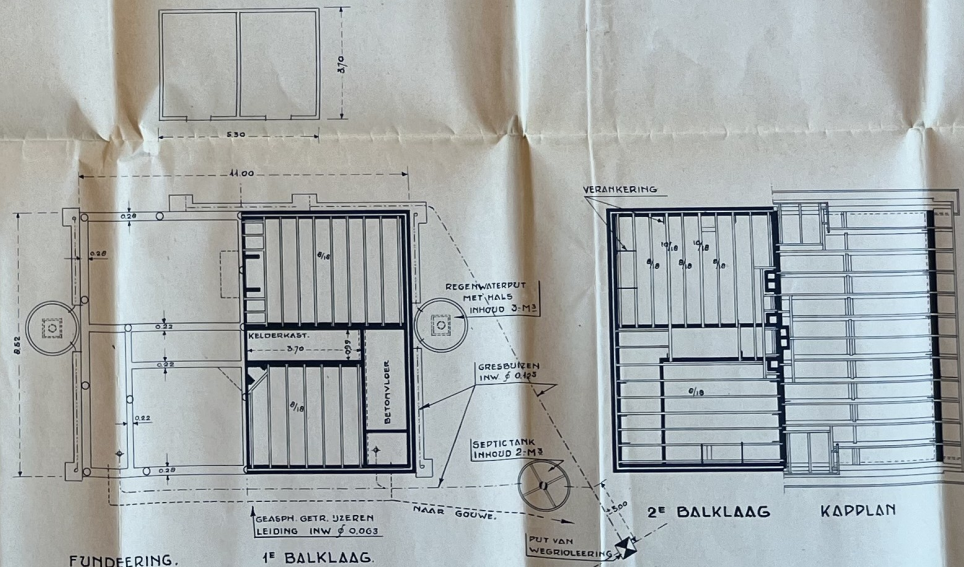

FUNDEERING.

1e BALKLAAG.



2e BALKLAAG

KAPPLAN

RIJKSWATERSTAAT.
DISTRICT NIEUWE WEGEN. GRAVENHAG
AANLEG WEG N^o 12.
TWEË BRUGWACHTERSWONINGEN
AAN DE GOUWE.
GEM. WADDINXVEEN.
SCHAAL 1:100 EN 1:1000.

37
12
9