



ONTWERP VAN EEN VEESTALLING MET AUTO GARAGE VOOR DEN HEER K. DE KONING.
IN DE MEIJE GEMEENTE BODEGRAVEN.



DOORSNEDE.

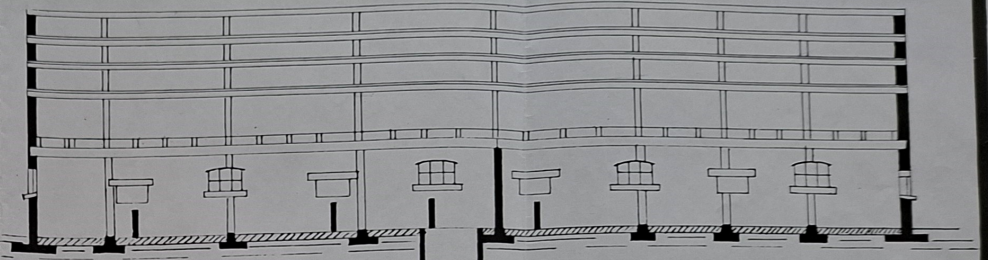


LANGS DOORSNEDE.

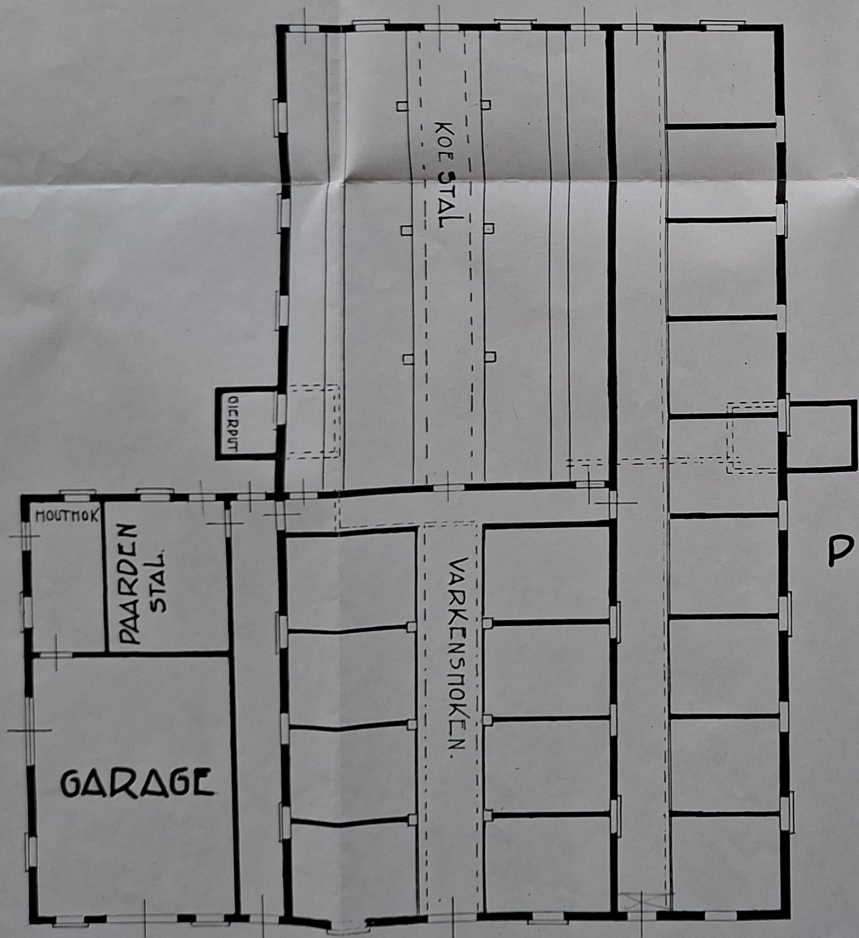

SCHAAL 1:4.100.

SITUATIE SCHAAL 1:500.

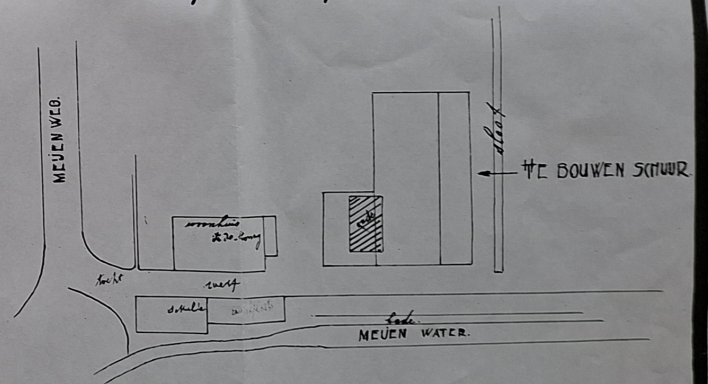

PLATTE GROND.