

WATERSCHAP DE AARLANDEN

No. 175

Bijlagen: 2

DIJKGRAAF EN HEEMRADEN VAN HET WATERSCHAP DE AARLANDEN;

Gelezen een verzoek van de heren A. van Smoorenburg en S.Bax te Leimuiden d.d. 25 februari 1979;

Gezien het advies van het hoofd van de technische dienst, d.d. 23 maart 1979;

Gelet op het Algemeen Polderreglement;

BESLUITEN:

aan de heren A. van Smoorenburg, Westerdijk 34 te Leimuiden en S.Bax, Vriesekoop 59d te Leimuiden (hierna te noemen vergunninghouders), behoudens rechten van derden, krachtens artikel 165 c, lid 2 van het Algemeen Polderreglement met ontheffing van de verbodsbepaling van lid 1 sub c van genoemd reglementsartikel vergunning te verlenen voor het maken en hebben van een dam met duiker in de sloot langs de Vriezenweg ter hoogte van het perceel Leimuiden, sectie C nr. 1692, onder de hierna genoemde voorwaarden en kennisgevingen:

1. dat deze vergunning uitsluitend betrekking heeft op de werken zoals deze overeenkomstig plaats, vorm en afmetingen zijn aangegeven op de bij dit besluit behorende en als zodanig gewaarmerkte tekeningen;
2. dat de werken een deugdelijke constructie verkrijgen;
3. dat de dam geen grotere bovenbreedte verkrijgt dan 8.-m.;
4. dat de zijkanten van de dam worden voorzien en voorzien gehouden van een naar het oordeel van hun college deugdelijke grondkering zodat geen grondspecie in het water kan afzakken;
5. dat in de dam een duiker wordt gelegd met een inwendige diameter van ten minste 0,50 m op een waterpas gelegen ondersteuningsvlak, zodanig, dat geen verzakkingen of zettingen van de buizen kunnen optreden en dat de duikereinden ten minste 0,20 m buiten bedoelde grondkeringen uitsteken;
6. dat de duiker een zodanige hoogteligging verkrijgt dat deze met de binnenbovenkant 0,15 m boven het wateroppervlak komt;
7. dat de duiker steeds schoon en open wordt gehouden en de watergang over een lengte van 5 m ter weerszijden van de dam over de volle breedte op een zodanige diepte wordt gebracht en gehouden, dat de duiker steeds over het volle doorstromingsprofiel dienst kan doen, zulks ter beoordeling en ten genoegen van hun college;

8. dat tijdens en als gevolg van de uitvoering van de werken de doorstroming van het water niet op een naar hun oordeel ontoelaatbare wijze wordt gehinderd en niet wordt belemmerd of verstoord;
9. dat elke naar het oordeel van hun college tegen de werken ontstane aanslibbing en alle naar het oordeel van hun college als gevolg van het maken, de aanwezigheid, het gebruiken, onderhouden, enz. van de werken in het water ontstane verondiepingen en verontreinigingen, door en op kosten van de vergunninghouders of hun rechtverkrijgenden onmiddellijk en volledig, ten genoegen van hun college worden opgeruimd;
10. dat, indien te zijner tijd naar het oordeel van hun college mocht blijken, dat als gevolg van de aanwezigheid van de dam moeilijkheden worden ondervonden met de af-en/of aanvoer van het water, door en op kosten van de vergunninghouders of hun rechtverkrijgenden de naar het oordeel van hun college nodige voorzieningen, binnen een door hun college te stellen termijn en overeenkomstig de alsdan te geven aanwijzingen en voorschriften, ten genoegen van hun college, worden getroffen;
11. dat - wanneer ten behoeve van het uitvoeren van noodzakelijke werken in of aan het water, of ten behoeve van welke andere in het belang van de waterstaat van het waterschap noodzakelijke werken ook, de onder deze vergunning vallende werken moeten worden opgeruimd, verplaatst of gewijzigd - dit op eerste aanschrijving van hun college, binnen de daarbij te stellen termijn en overeenkomstig de alsdan te geven aanwijzingen en voorschriften, door en op kosten van de vergunninghouders of hun rechtverkrijgenden geschiedt, een en ander ter beoordeling en ten genoegen van hun college;
12. dat alle vanwege hun college met betrekking tot de werken in het belang van de waterstaat van het waterschap te geven nadere aanwijzingen en voorschriften stipt en onmiddellijk worden opgevolgd en nageleefd;
13. dat de werken door en op kosten van de vergunninghouders of hun rechtverkrijgenden steeds, ten genoegen van hun college, in goede staat worden onderhouden;
14. dat de werken vóór 1 oktober 1979 zijn voltooid;

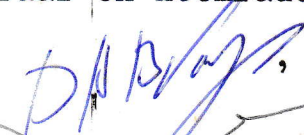
voorts vergunninghouder ter kennis te brengen:

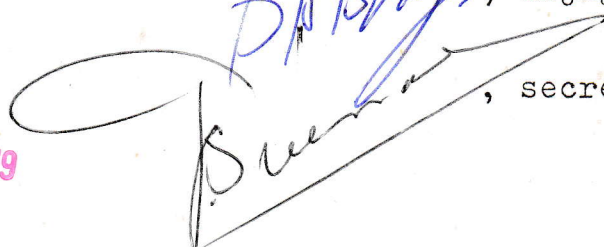
dat ingevolge art. 165c lid 9 van het Algemeen Polderreglement de houder van een vergunning, ingevolge dat artikel verleend, die handelt in strijd met een voorwaarde aan die vergunning verbonden, wordt geacht zonder vergunning te hebben gehandeld.

Aldus besloten op 27 maart 1979.

Dit besluit te zenden aan de vergunninghouders.

Dijkgraaf en heemraden voornoemd,

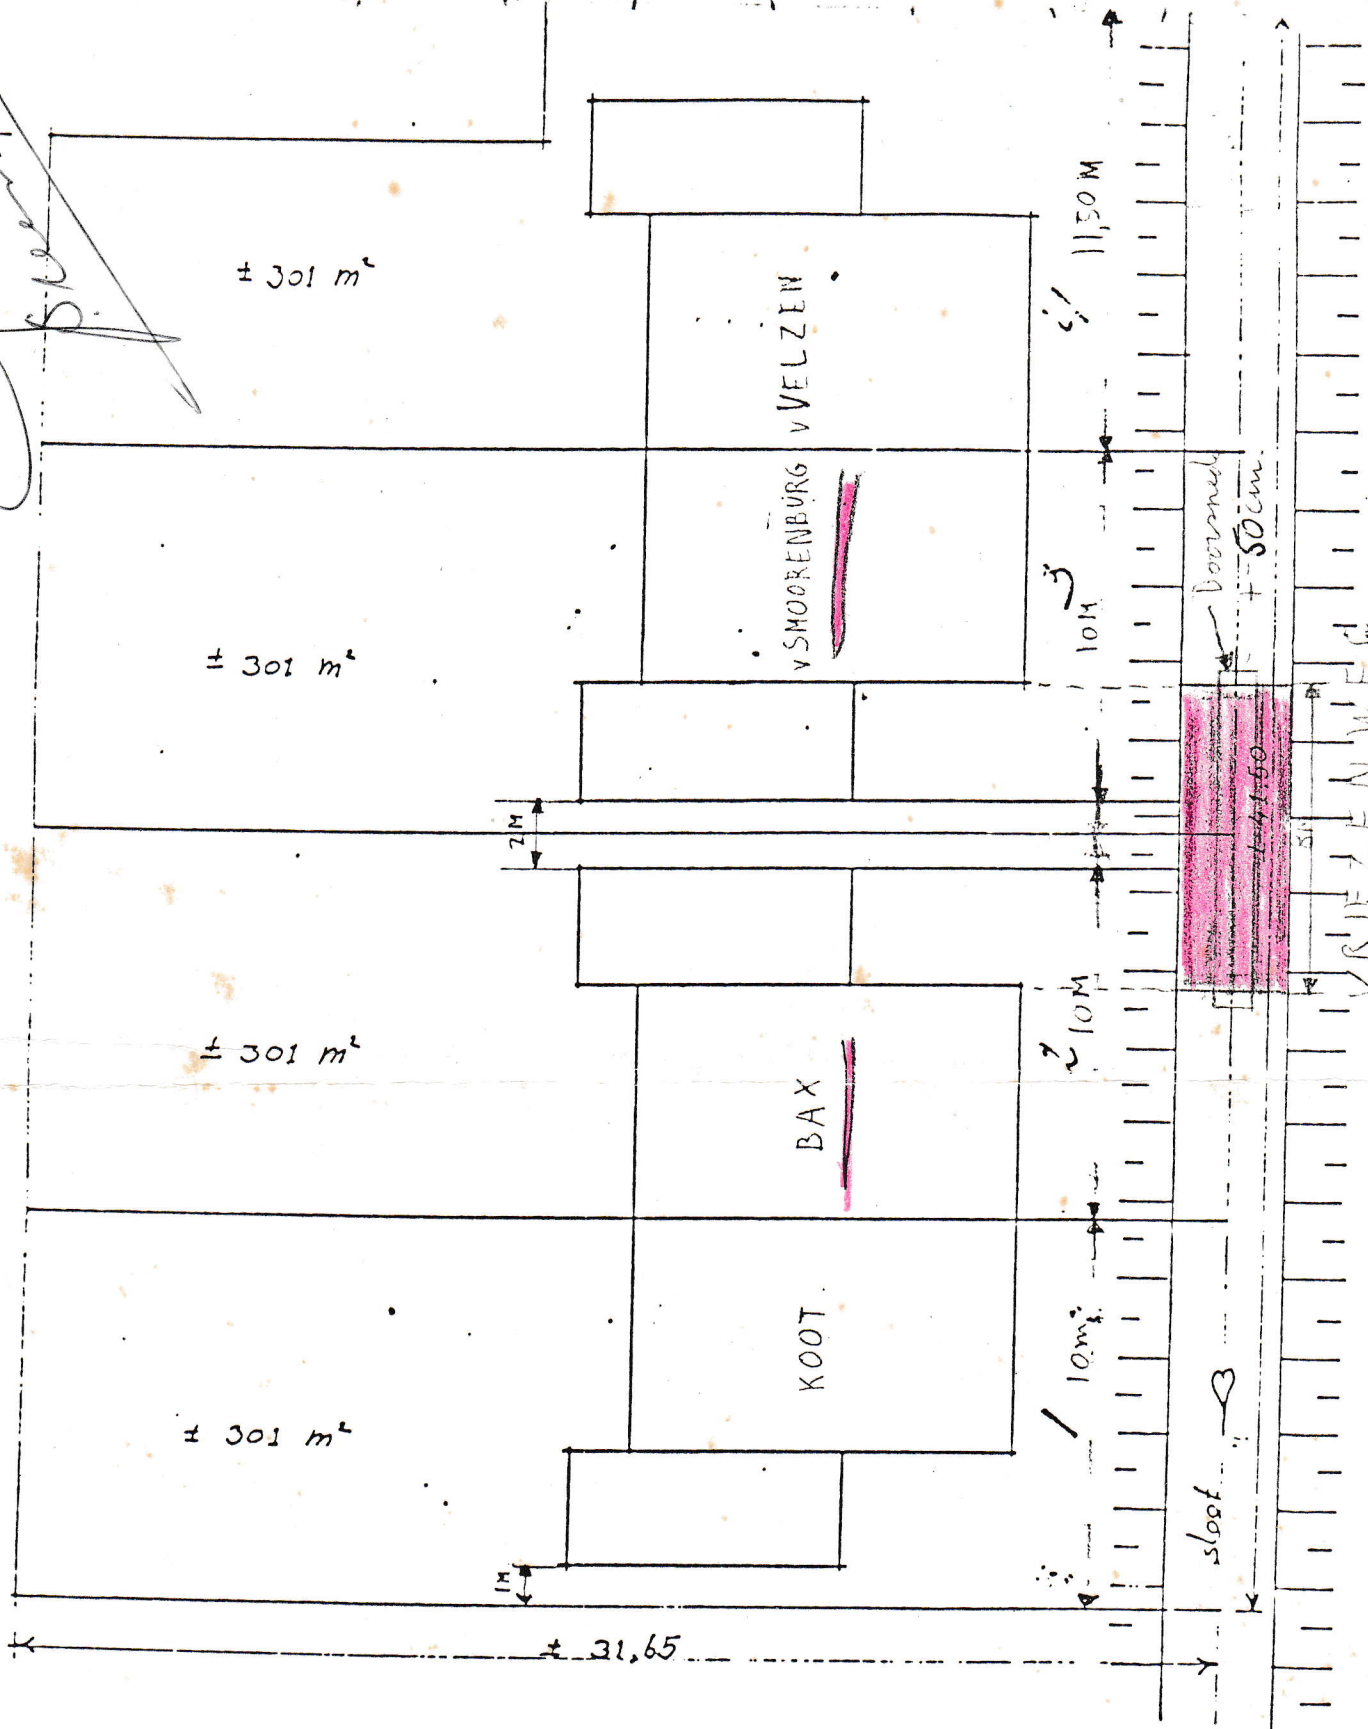
, dijkgraaf.

, secretaris-ontvanger.

Verzonden: 12 APR. 1979

Behoort bij besluit van dijkgraaf
en heemraden van het waterschap
De Aarlanden d.d. 27 maart 1979.
no. 175 De secretaris-ontvanger

± 37,90



TERREIN RK SCHOOL AAN VRIEZENWEG

VERKADELING

werk no. :
tekening :
L-S-255

schaal : 1 : 200
datum : 7-2-79
getekend : GVR
gezien :
gewijzigd :



Leimuiden
Nieuwveen
Blinsaterwoude, Herenweg 125, tel 01721-2043

Behoort bij besluit van dijkgraaf
en heemraden van het waterschap
De Aarlanden d.d. 27 maart 1979
no. 175

De secretaris-ontvanger,

TERREIN

BOVENKANT DAMWAND

TREKSTANGEN

WATERPEIL

BADDINGS

ONDERKANT SLOOT

± 15 cm

± 90 cm

± 90 cm

± 90 cm

TUOCHT; REGELEAU

AKKENZAND OF VORMZAND

WOERSNENE BETONPIJP: 50 CM.

DAMWANDDICTIE: 6 CM.

DAMBREEDTE VOOR WENING: 20+20: 40 SM.