



VOORGEVEL

RECHTER ZIJGEVEL

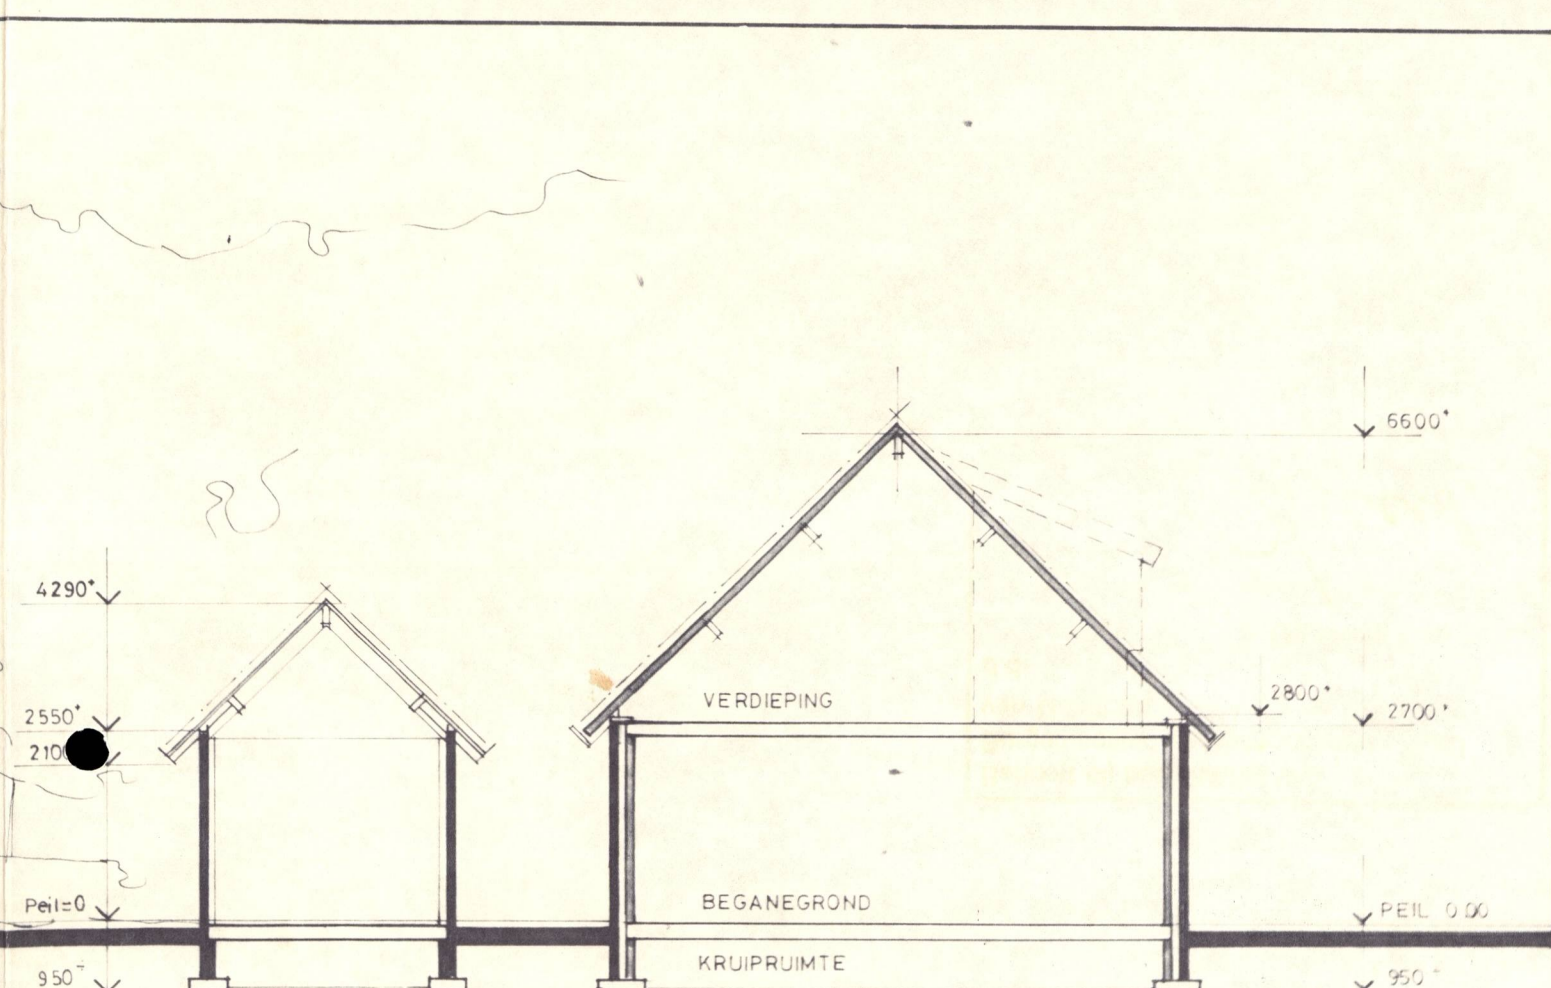


DOORSNEDE A-A

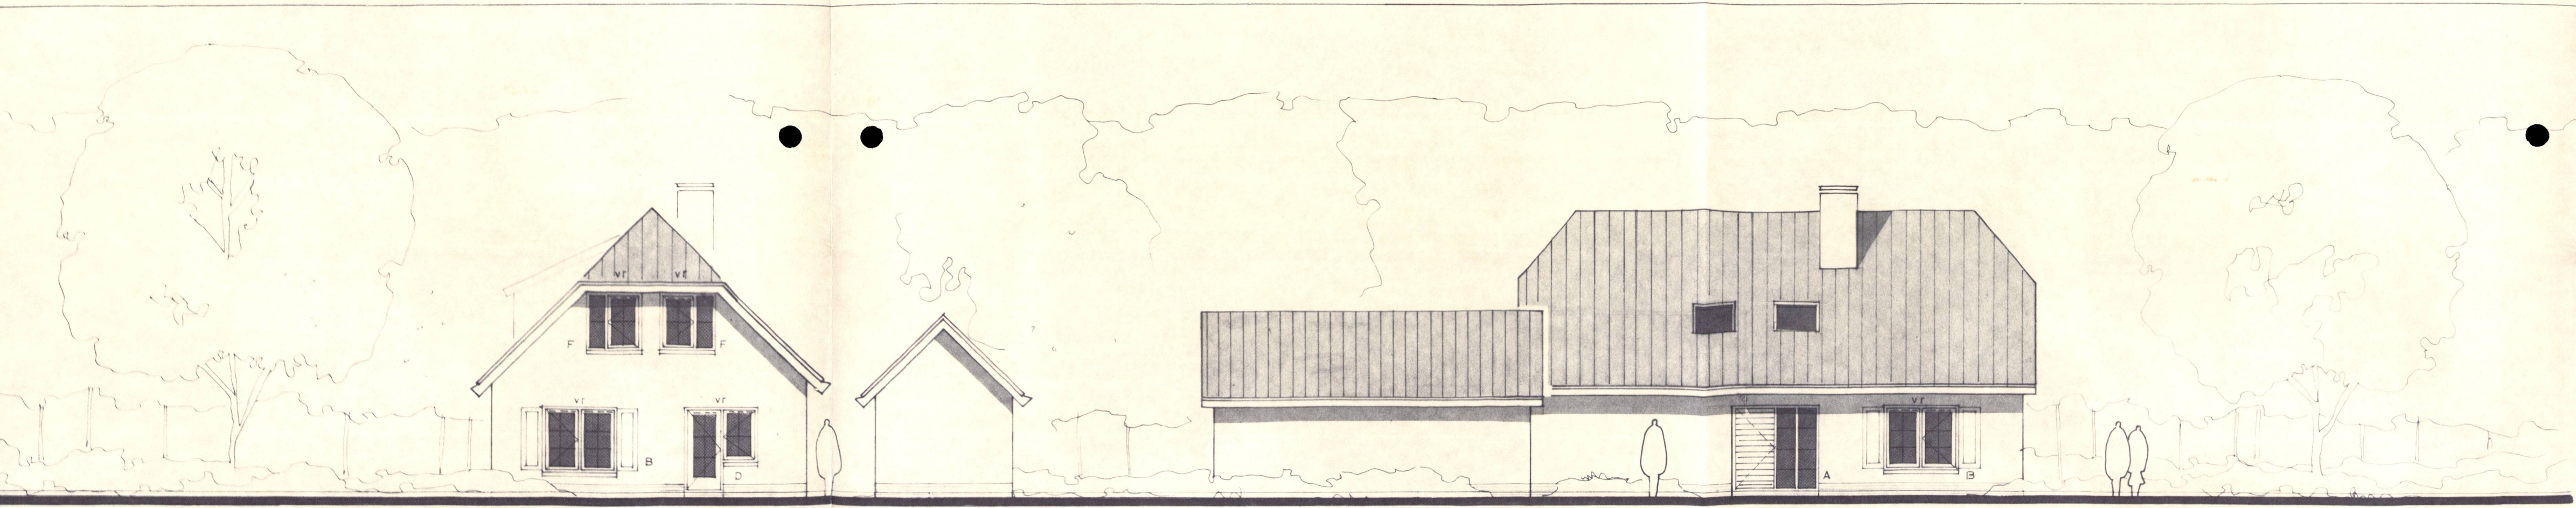


ACHTERGEVEL

LINKER ZIJGEVEL

- RENNVOOI**
Kombinatievloer met ps-vulelementen RC=2,5m2 K/W
- BEGANEGRONDVLOER**
Betonnen systeemvloer door constructeur c.q. leverancier vloer
- VERDIEPINGSVLOER**
Geïsoleerde dakelementen
merk: Unilin Benelux B.V., Univision RC 2,5 m2 K/W
- DAKBESCHOT**
dubbelglas: beganegrond + verdieping
- BEGLAZING**
Glaswol, 2-zijdig bekleed met glasvlies
merk: Isover, Mupan 70 mm RC=2,5 m2 K/W
- SPOUWISOLATIE**
nachtventilatie: d.m.v. vent. roosters merk AIRACE
- VENTILATIE**
woonkamer/keuken/slaapkamer: volgens art. 113, systeem A/B/C/D
NV = natuurlijke ventilatie
MV = mechanische ventilatie
KV = kruipruimte ventilatie
DL = aluminium dauerlufung
VR = ventilatieroosters in het kozijnhout
ventilatie garage: 1/500 vloeropp. d.m.v. roosters in muur + garage deur
elektra: volgens Nen 1010
CV en MK: volgens Nen 3028 + 1078 + voorschriften nutsbedrijven
- RIOLERING**
van PVC - komokeur
St.L. = standleiding ø 110
Bel. = beluchting ø 50
Liggende leidingen ø 125
OS = ontsoppingspunt
H.W.A. = hemelwaterafvoer ø 80 + syphon bij gemengd stelsel

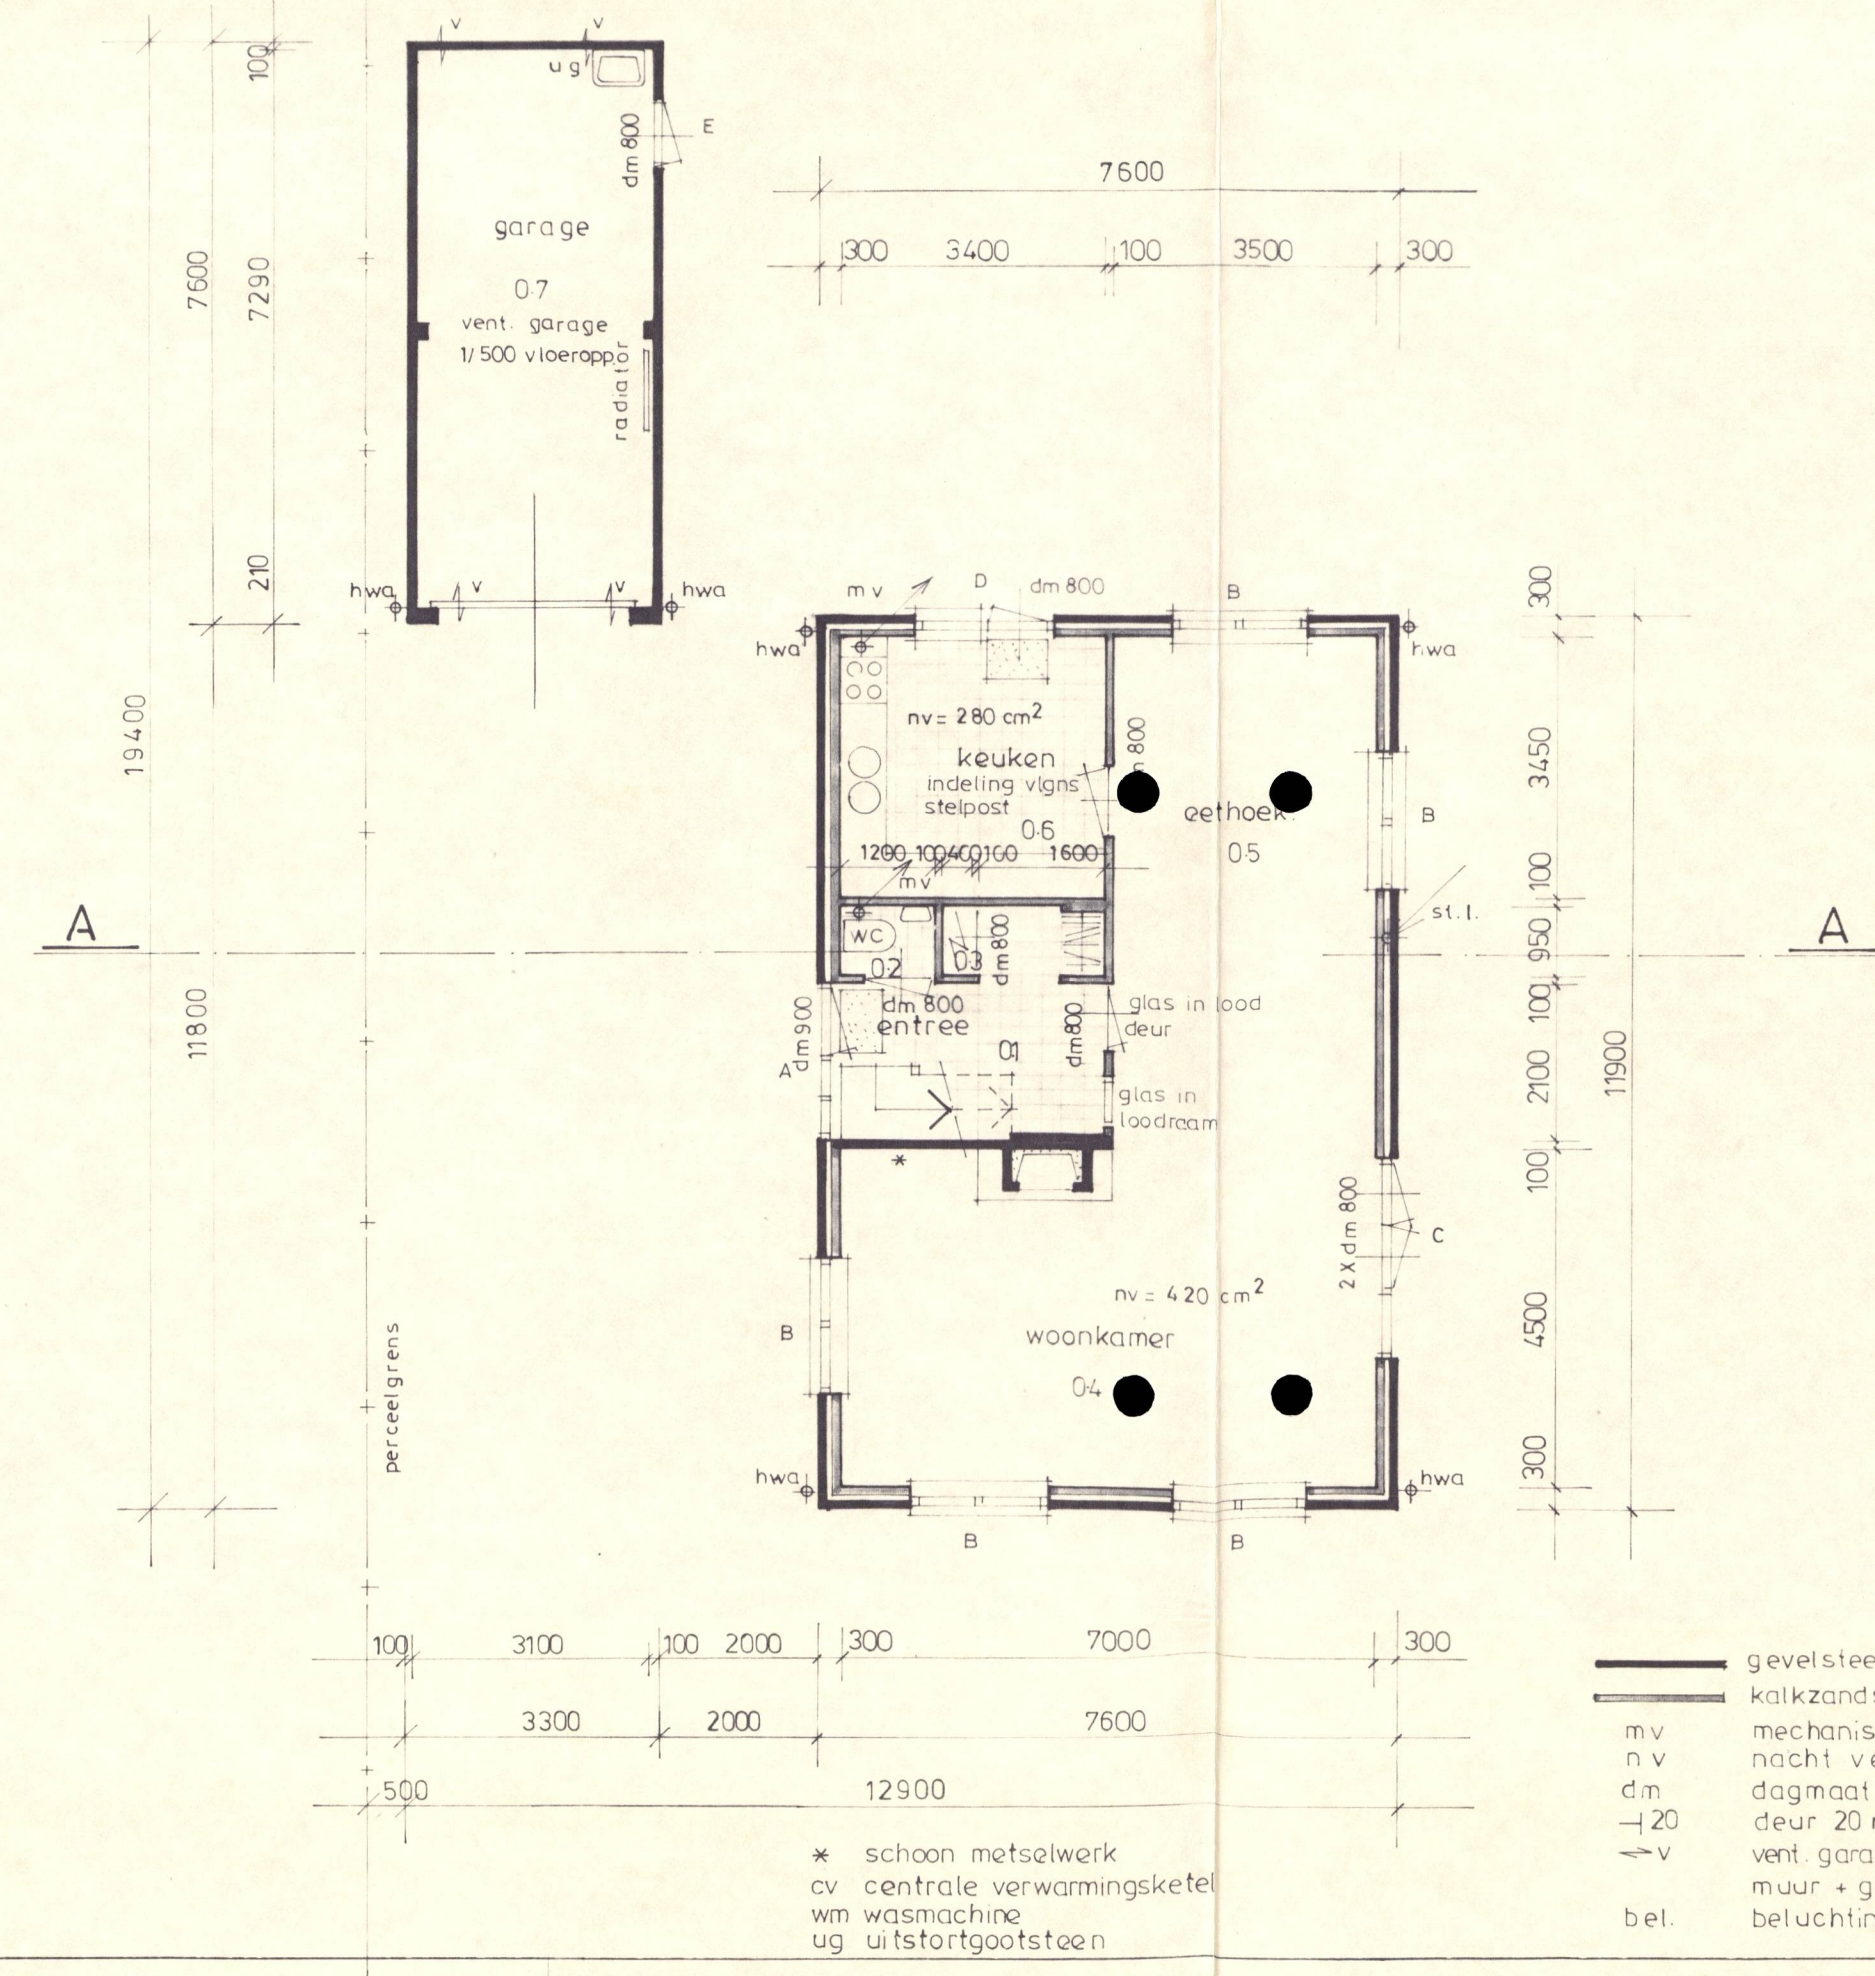


BEGANEGROND

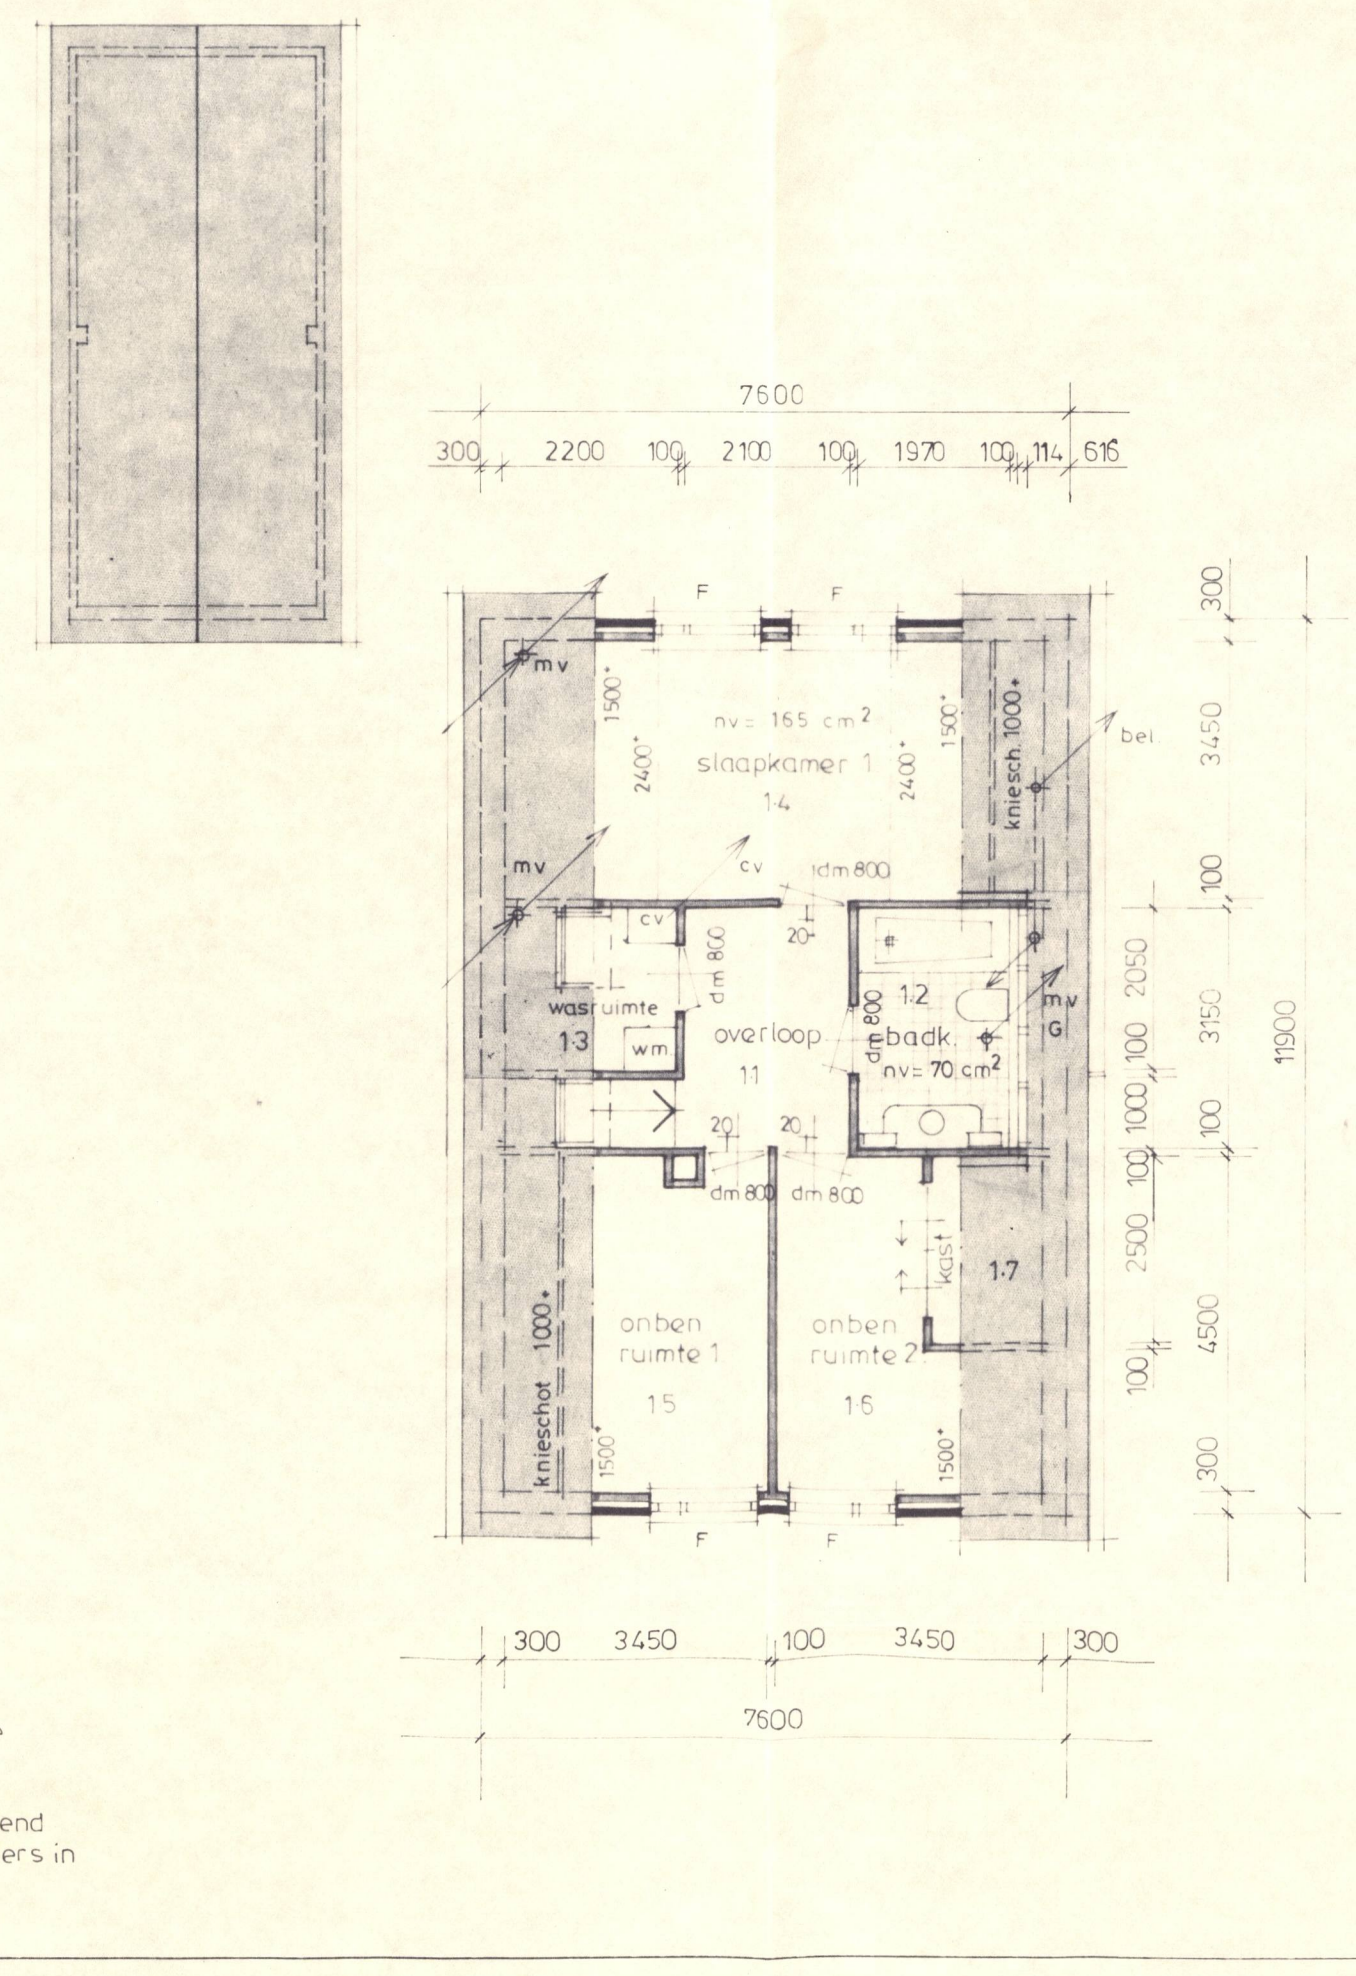

VERDIEPING

gevels	: handvorm	kleur: lichtgeel
kozijnen	: meranti	gebroken wit
deuren ramen	: "	"
luiken	: meranti/multiplex	garant
gootlijsten, dakranden	: multiplex	garant
dakbedekking	: betonpan	herfstkleur
plint	: handvorm	donkerbruin

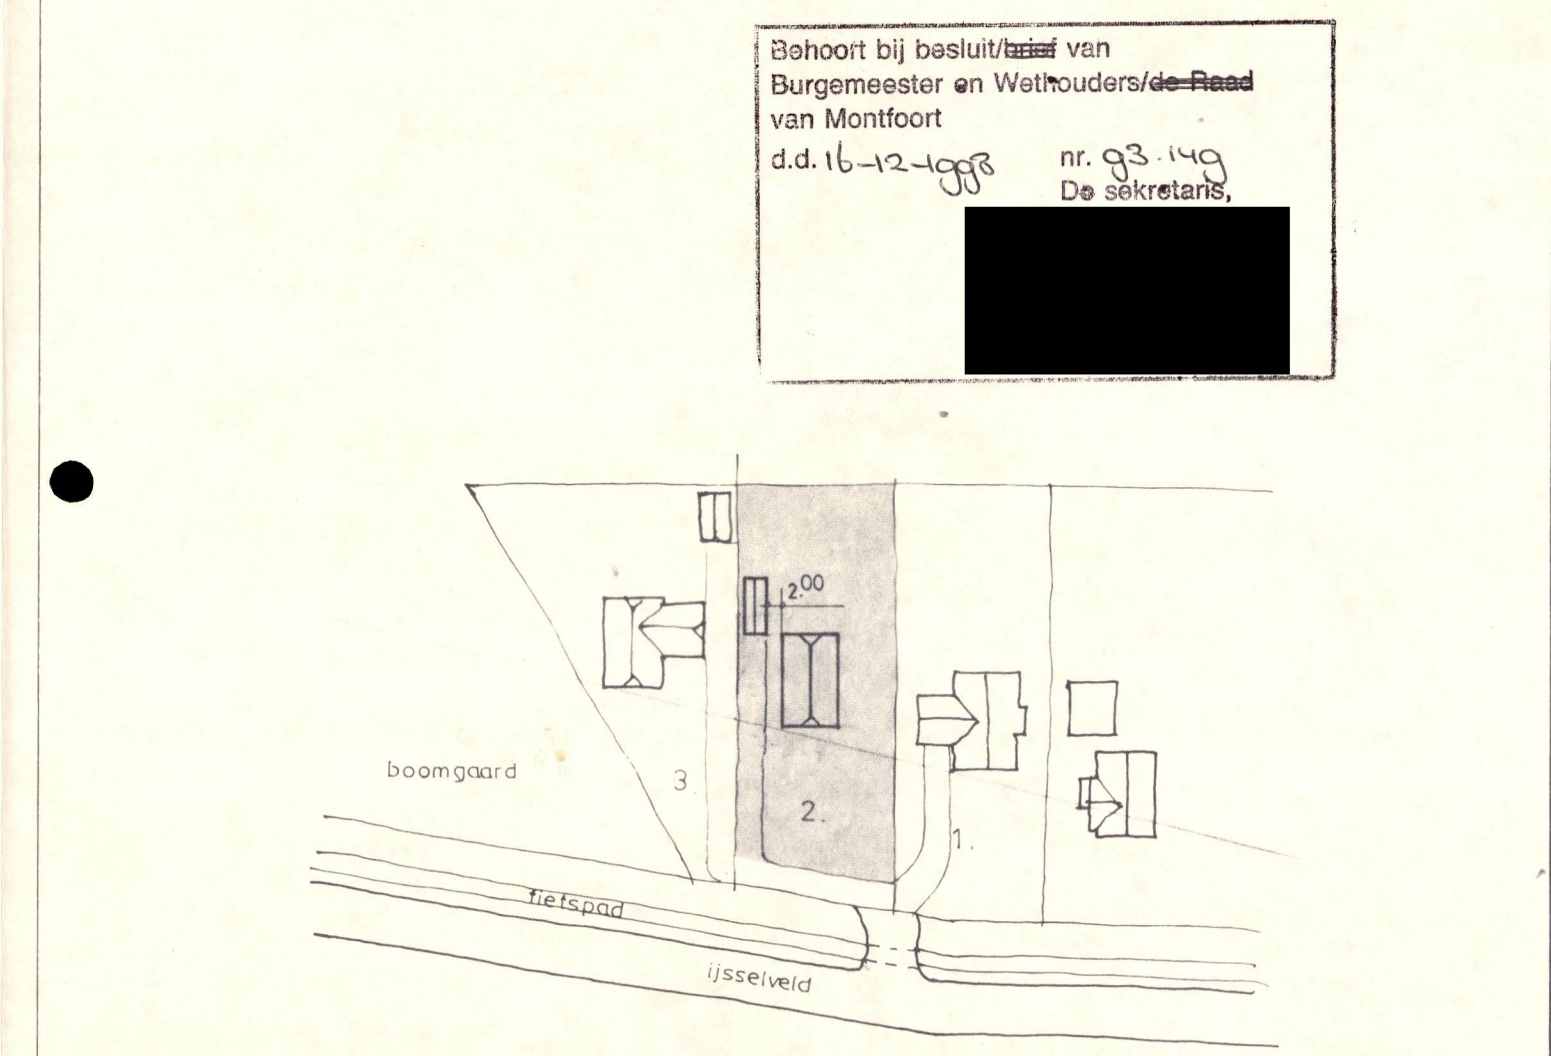

Situatie schaal 1:1000
Gemeente MONTFOORT
kavel nr. 2

project **Woonhuis te Montfoort**

opdrachtgever **Fan**

straat **H v. Viandenstraat 36**

woonplaats **3633 VREELAND**

telefoon **02943 - 3093**

tekening **Bestektekening**

datum **03 FEB'93**

schaal **1:100**

tekeningsalm. **600x840**

Architektenburo **3925 CC Scherpenzeel**

Telefoon **03497 - 3108**

Telefax **03497 - 3108**

tekening nr. **1 D**

project nr. **93 01 02**

getekend **Z-12 E**

03 FEB'93 a 10 FEB'93 d 25 MRT '93

1:100 b 3 MRT '93 e

600x840 c 19 MRT '93 f