

Medwert 2

DOKKUM



VRAAGPRIJS

€ 695.000 K.K.

31512350500

info@emkamakelaardij.nl

emkamakelaardij.nl



Kenmerken



Woonoppervlakte
200m²

Aantal kamers
6

Perceeloppervlakte
756m²

Aantal slaapkamers
4

Inhoud
1190m³

Bouwjaar
2009

Soort woning
EENGEZINSWONING

Energie label
A



Overdracht

Vraagprijs	€ 695.000,- k.k.
Aanvaarding	In overleg

Bouw

Type object	Woonhuis, eengezinswoning, vrijstaande woning
Soort bouw	Bestaande bouw
Bouwperiode	2009
Dakbedekking	Dakpannen
Type dak	Schilddak
Isolatievormen	Dakisolatie Dubbel glas Muurisolatie Spouwmuren Vloerisolatie Volledig geïsoleerd

Oppervlaktes en inhoud

Perceeloppervlakte	756 m ²
Gebruiksoppervlakte wonen	200 m ²
Inhoud	1.190 m ³
Oppervlakte overige inpandige ruimten	129 m ²
Oppervlakte externe bergruimte	4 m ²
Oppervlakte gebouwgebonden buitenruimte	8 m ²

Indeling

Aantal bouwlagen	3
Aantal kamers	6 (waarvan 4 slaapkamers)
Aantal badkamers	2

Locatie

Ligging	Aan rustige weg In woonwijk
---------	--------------------------------

Tuin

Type	Voortuin
------	----------

Kenmerken

Oriëntering	Zuiden
Staat	Normaal
Tuin 2 - Type	Achtertuint
Tuin 2 - Hoofdtuin	Ja
Tuin 2 - Oriëntering	Noorden
Tuin 2 - Heeft een achterom	Ja
Tuin 2 - Staat	Normaal
Tuin 3 - Type	Zijtuin
Tuin 3 - Oriëntering	Oosten
Tuin 3 - Staat	Normaal
Tuin 4 - Type	Zijtuin
Tuin 4 - Oriëntering	West
Tuin 4 - Staat	Normaal

Energieverbruik

Energielabel	A
--------------	---

CV ketel

CV ketel	Nefit trendline HRC30CW5II
Warmtebron	Gas
Bouwjaar	2015
Eigendom	Eigendom

Uitrusting

Aantal parkeerplaatsen	2
Warm water	CV-ketel
Verwarmingssysteem	Centrale verwarming Vloerverwarming (gedeeltelijk)
Tuin aanwezig	Ja
Heeft ventilatie	Ja

Kadastrale gegevens

Eigendom	Eigen grond
----------	-------------

Op een prachtige hoeklocatie in de nieuwbouwwijk De Trije Terpen staat deze royale vrijstaande woning die aan de achterzijde uitkijkt over de Wâldfeart, doorgaand vaarwater zowel naar het centrum van Dokkum als naar de Dokkumer Ee. Er is ook een kleine jachthaven, wat natuurlijk fantastisch is voor watersporters. De woning is heel ruim opgezet en er zijn veel ramen waardoor er veel lichtinval is en aan bijna alle zijden heb je mooi weids uitzicht. Wat deze woning ook bijzonder maakt is dat onder de gehele woning een kelder is, een gedeelte is in gebruik als garage/berging en een gedeelte als 'mancave', maar is natuurlijk ook voor andere doeleinden te gebruiken. Er is een slaapkamer met badkamer op de begane grond, maar ook op de verdieping zijn 3 slaapkamers (mogelijkheid tot 4) met een badkamer, dus de woning is levensloopbestendig, voor de mensen die alles beneden willen hebben tot de wat grotere gezinnen is deze woning ideaal.

Recentelijk is er een energielabel opgesteld en het zal je niet verbazen dat de woning een label A heeft, waarbij er nog niet eens zonnepanelen of een warmtepomp aanwezig zijn. Verwarming op de begane grond geschiedt door middel van vloerverwarming en alle kozijnen zijn van kunststof.

De woning is gebouwd in ca. 2009, maar heeft toen een aantal jaren leeg gestaan, pas in 2019 is de woning bewoond, de keuken en het sanitair dateren uit die periode, dus deze zijn nog maar een paar jaar oud.

De woning staat op 756m² eigen grond, met aan de achterzijde een fijn terras, aan de zijkant een moestuintje en aan de voorzijde zijn 2 parkeerplaatsen op eigen terrein gemaakt.

De indeling van deze woning is als volgt:

Begane grond:

Entree, royale hal met vide en open trap naar de verdieping, toilet, garderobe met meterkast, trap naar de kelder, slaapkamer met daaraan grenzend een badkamer met douche, toilet en wastafel. Vanuit de hal toegang tot de grote woonkamer met een zitgedeelte en een gedeelte voor de eettafel, vanuit de woonkamer zijn er openslaande tuindeuren naar zowel de achter- als de zijtuin, toeg naar de ruime keuken, ook hier mooi uitzicht over het water, de keuken dateert uit 2019, is antracietkleuring en is voorzien van inbouwapparatuur waaronder een inductie kookplaat met geïntegreerde afzuiging, koelkast, vaatwasser en combimagnetron, vanuit de keuken deur naar de bijkeuken met aansluiting wasmachine en droger, CV-ketel en een zijdeur naar de tuin.

Kelder:

Opbergruimte met deur naar de garage (ca. 5 x 9,5 meter) en naar de 'mancave' die in 3 delen is verdeeld, een muziek gedeelte, een game gedeelte en een grote ruime met

Omschrijving

een gezellige bar en pooltafel, het mancavegedeelte is geïsoleerd.

1e verdieping:

Overloop, 3 slaapkamers, waarvan één hele grote, waarvan eenvoudig 2 kamer van gemaakt kunnen worden, badkamer met dakkapel aan de achterzijde voorzien van een douchecabine, ligbad, toilet en wastafelmeubel



Dokkum is een heel gezellig en levendig stadje met veel voorzieningen zoals winkels, restaurants, koffietentjes, scholen (zowel basis- als voortgezet onderwijs), sportvoorzieningen (waaronder een overdekt zwembad), gezondheidszorg en zelf een klein theater. Als je Dokkum niet kent, zou je alleen daarvoor al komen kijken.

Kortom, een ruime woning met veel mogelijkheden op een prachtige locatie.
Interesse? Bel voor meer informatie of het maken van een afspraak.







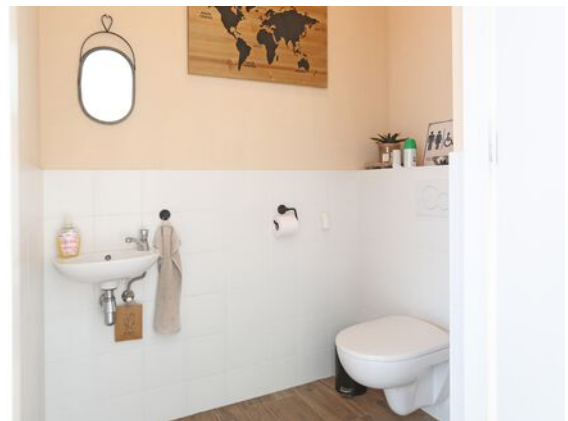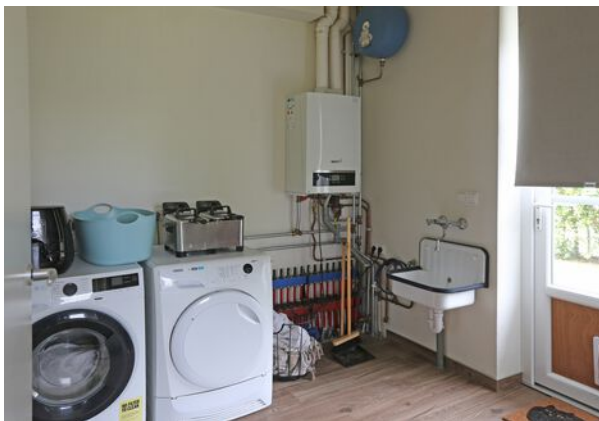










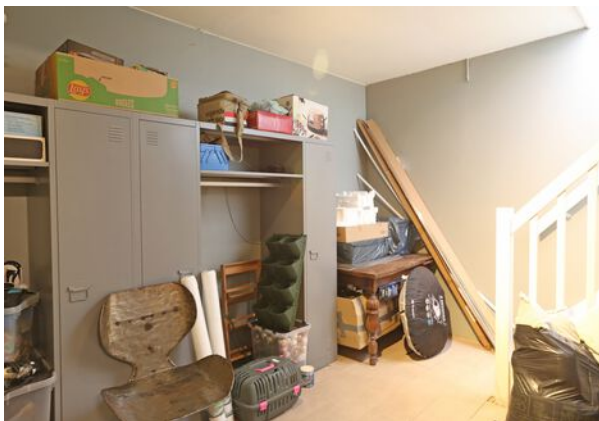



Plattegrond



Begane Grond

Plattegrond



Verdieping

Plattegrond



Kadastrale kaart

Kadastrale kaart

Uw referentie: Medwert 2





12345
25

Deze kaart is noordgericht
Perceelnummer
Huisnummer
Vastgestelde kadastrale grens
Voorlopige kadastrale grens
Administratieve kadastrale grens
Bebouwing

Schaal 1: 500
Kadastrale gemeente Dokkum
Sectie D
Perceel 2429

kadaster


Locatie

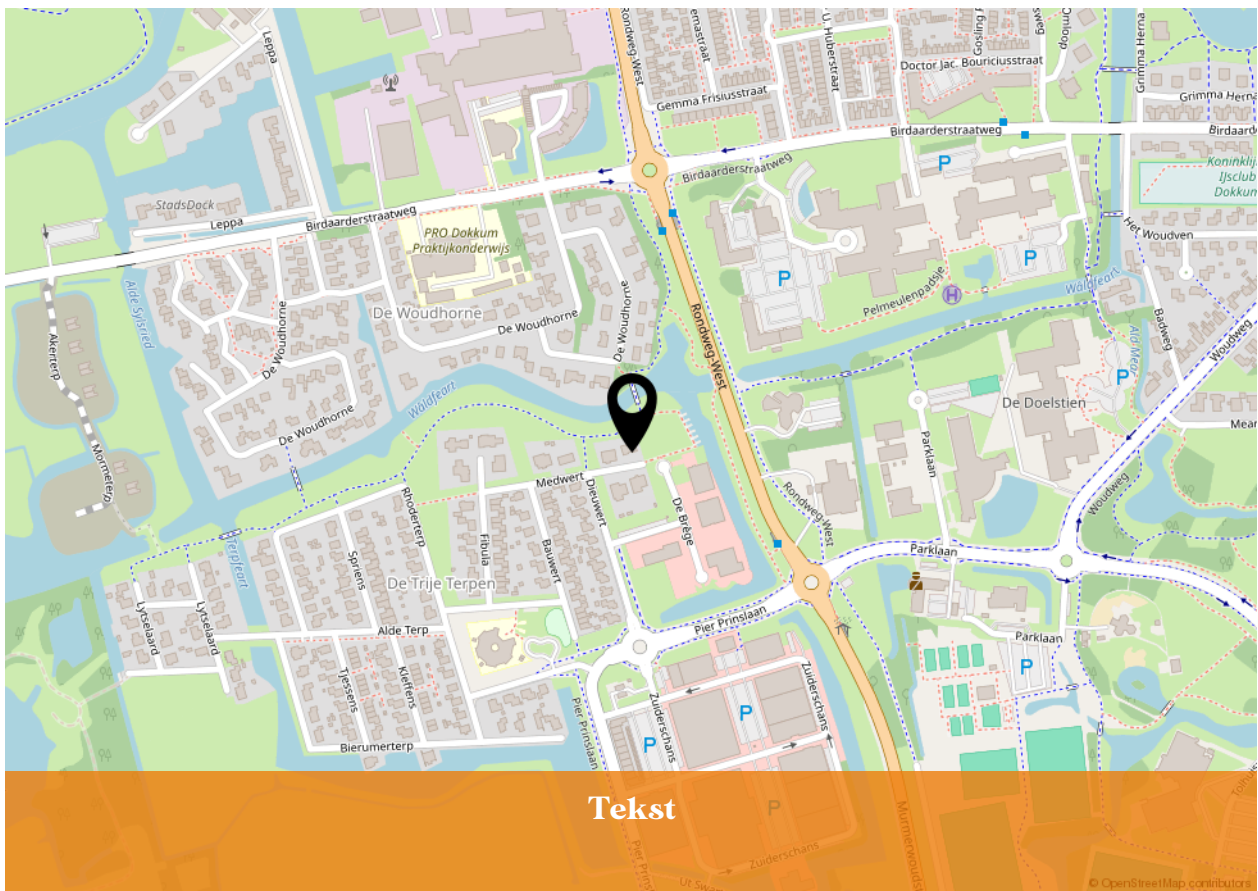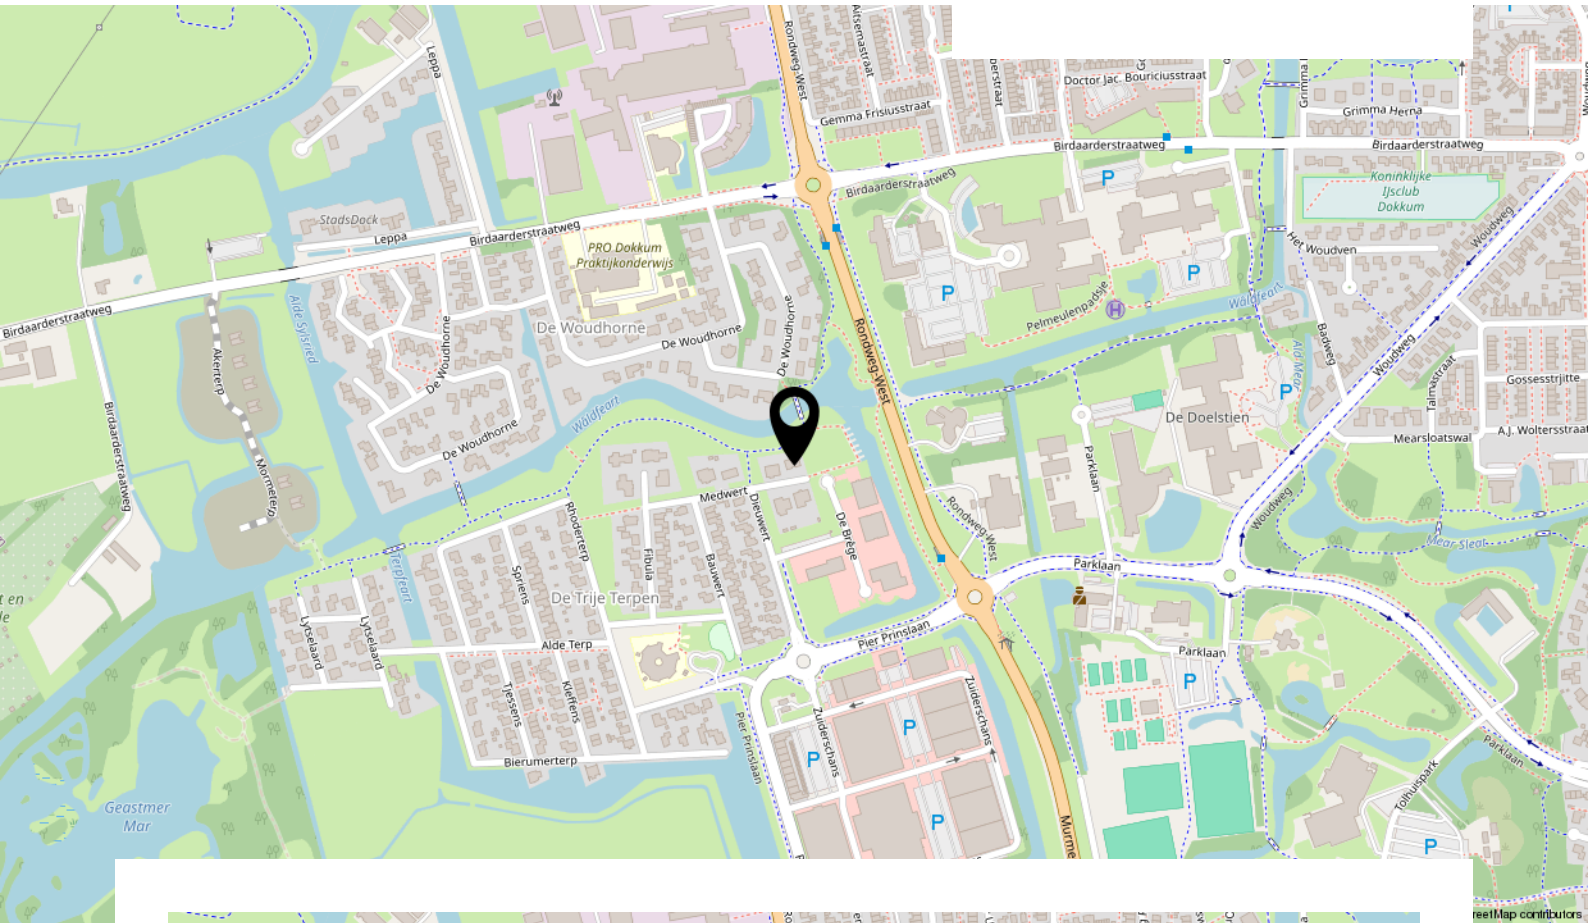

Tekst

Lijst van zaken



Persoonlijke gegevens

Adres te verkopen woning:

Medwert 2, 9101 SE, Dokkum

Datum:

08-09-2025

Voor de onderstaande zaken -ongeacht of ze roerend dan wel onroerend zijn- geldt dat ze soms wel en soms niet in de woning achterblijven. De lijst is bedoeld om duidelijkheid te scheppen om discussies achteraf te voorkomen.

	Blijft achter	Gaat mee	Kan worden overgenomen	N.v.t.
Woning				
<i>Interieur</i>				
Verlichting, te weten:				
Inbouwspots / dimmers	☒	☐	☐	☐
Opbouwspots / armaturen / lampen / dimmers	☒	☐	☐	☐
Losse (hang)lampen	☐	☒	☐	☐
(Losse) kasten, legplanken, te weten:				
(Losse) kasten	☐	☐	☐	☒
Boeken / legplanken	☐	☐	☐	☒
Ijzeren kasten kelder	☒	☐	☐	☐
Raamdecoratie/zonwering binnen, te weten:				
Gordijnrails	☒	☐	☐	☐
Gordijnen	☐	☒	☐	☐
Overgordijnen	☐	☒	☐	☐
Vitrages	☐	☐	☐	☒
Rolgordijnen	☐	☐	☐	☒
Lamellen	☐	☐	☐	☒
Jaloezieën	☐	☐	☐	☒

Lijst van zaken

(Losse) horren / rolhorren	☐	☐	☐	☒
----------------------------	--------------------------	--------------------------	--------------------------	-------------------------------------

Vloerdecoratie, te weten:

Vloerbedekking	☐	☐	☐	☒
----------------	--------------------------	--------------------------	--------------------------	-------------------------------------

Parketvloer	☐	☐	☐	☒
-------------	--------------------------	--------------------------	--------------------------	-------------------------------------

Houten vloer(delen)	☐	☐	☐	☒
---------------------	--------------------------	--------------------------	--------------------------	-------------------------------------

Laminaat	☒	☐	☐	☐
----------	-------------------------------------	--------------------------	--------------------------	--------------------------

Plavuizen	☒	☐	☐	☐
-----------	-------------------------------------	--------------------------	--------------------------	--------------------------

Open haard, kachel:

(Voorzet) openhaard met toebehoren	☐	☐	☐	☒
------------------------------------	--------------------------	--------------------------	--------------------------	-------------------------------------

Allesbrander	☐	☐	☐	☒
--------------	--------------------------	--------------------------	--------------------------	-------------------------------------

Houtkachel	☐	☐	☐	☒
------------	--------------------------	--------------------------	--------------------------	-------------------------------------

(Gas) kachels	☐	☐	☐	☒
---------------	--------------------------	--------------------------	--------------------------	-------------------------------------

Designradiator(en)	☒	☐	☐	☐
--------------------	-------------------------------------	--------------------------	--------------------------	--------------------------

Radiatorafwerking	☐	☐	☐	☒
-------------------	--------------------------	--------------------------	--------------------------	-------------------------------------

Overige zaken, te weten:

Spiegelwanden	☐	☐	☐	☒
---------------	--------------------------	--------------------------	--------------------------	-------------------------------------

Schilderij ophang systeem	☐	☐	☐	☒
---------------------------	--------------------------	--------------------------	--------------------------	-------------------------------------

Keuken

Keukenblok (met bovenkasten)	☒	☐	☐	☐
------------------------------	-------------------------------------	--------------------------	--------------------------	--------------------------

Keuken (inbouw)apparatuur, te weten:

Kookplaat	☒	☐	☐	☐
-----------	-------------------------------------	--------------------------	--------------------------	--------------------------

(Gas) fornuis	☐	☐	☐	☒
---------------	--------------------------	--------------------------	--------------------------	-------------------------------------

Lijst van zaken

Afzuigkap	☐	☐	☐	☒
Magnetron	☐	☐	☐	☒
Oven	☐	☐	☐	☒
Combi-oven / combi-magnetron	☒	☐	☐	☐
Koelkast	☒	☐	☐	☐
Vriezer	☐	☐	☐	☒
Koel-vriescombinatie	☐	☐	☐	☒
Vaatwasser	☒	☐	☐	☐
Quooker	☐	☐	☐	☒
Koffiezetapparaat	☐	☐	☐	☒

Keukenaccessoires, te weten:

Droogrek	☐	☐	☐	☒
----------	--------------------------	--------------------------	--------------------------	-------------------------------------

Sanitair/sauna

Toilet met de volgende toebehoren:

Toiletpot	☒	☐	☐	☐
Toiletrolhouder	☒	☐	☐	☐
Toiletborstel (houder)	☒	☐	☐	☐
Fontein	☒	☐	☐	☐

Badkamer met de volgende toebehoren:

Ligbad	☒	☐	☐	☐
Jacuzzi / whirlpool	☐	☐	☐	☒
Douche (cabine / scherm)	☒	☐	☐	☐

Lijst van zaken

Stoomdouche (cabine)	☐	☐	☐	☐
Wastafel	☒	☐	☐	☐
Wastafelmeubel	☒	☐	☐	☐
Planchet	☐	☐	☐	☒
Toiletkast	☐	☐	☐	☒
Toiletpot	☒	☐	☐	☐
Toiletrolhouder	☒	☐	☐	☐
Toiletborstel (houder)	☒	☐	☐	☐
Sauna met toebehoren	☐	☐	☐	☒
<i>Exterieur/Installaties/Veiligheid/Energiebesparing</i>				
Schotel / antenne	☐	☐	☐	☒
Brievenbus	☒	☐	☐	☐
Kluis	☐	☐	☐	☒
(Voordeur) bel	☒	☐	☐	☐
Alarminstallatie	☐	☒	☐	☐
(Veiligheids) sloten en overige inbraakpreventie	☐	☐	☐	☒
Rookmelders	☒	☐	☐	☐
(Klok) thermostaat	☒	☐	☐	☐
Airconditioning	☐	☐	☐	☒
Screens	☐	☐	☐	☒
Rolluiken	☐	☐	☐	☒

Lijst van zaken

Zonwering buiten	☐	☐	☐	☒
------------------	--------------------------	--------------------------	--------------------------	-------------------------------------

Eufy deurbel	☐	☒	☐	☐
--------------	--------------------------	-------------------------------------	--------------------------	--------------------------

Warmwatervoorziening, te weten:

CV-installatie	☒	☐	☐	☐
----------------	-------------------------------------	--------------------------	--------------------------	--------------------------

Boiler	☐	☐	☐	☒
--------	--------------------------	--------------------------	--------------------------	-------------------------------------

Geiser	☐	☐	☐	☒
--------	--------------------------	--------------------------	--------------------------	-------------------------------------

Isolatievoorzieningen (voorzetramen/radiatorfolie etc.), te weten:

Voorzetramen	☐	☐	☐	☒
--------------	--------------------------	--------------------------	--------------------------	-------------------------------------

Radiatorfolie	☐	☐	☐	☒
---------------	--------------------------	--------------------------	--------------------------	-------------------------------------

Overige zaken, te weten:

Telefoonaansluiting / internetaansluiting	☐	☐	☐	☒
---	--------------------------	--------------------------	--------------------------	-------------------------------------

Veiligheidsschakelaar wasautomaat	☐	☐	☐	☒
-----------------------------------	--------------------------	--------------------------	--------------------------	-------------------------------------

Waterslot wasautomaat	☐	☐	☐	☒
-----------------------	--------------------------	--------------------------	--------------------------	-------------------------------------

Zonnepanelen	☐	☐	☐	☒
--------------	--------------------------	--------------------------	--------------------------	-------------------------------------

Oplaadpunt elektrische auto	☐	☐	☐	☒
-----------------------------	--------------------------	--------------------------	--------------------------	-------------------------------------

Tuin

Inrichting

Tuinaanleg / bestrating	☒	☐	☐	☐
-------------------------	-------------------------------------	--------------------------	--------------------------	--------------------------

Beplanting	☒	☐	☐	☐
------------	-------------------------------------	--------------------------	--------------------------	--------------------------

Verlichting/installaties

Buitenverlichting	☒	☐	☐	☐
-------------------	-------------------------------------	--------------------------	--------------------------	--------------------------

Tijd- of schemerschakelaar / bewegingsmelder	☐	☐	☐	☒
--	--------------------------	--------------------------	--------------------------	-------------------------------------

Lijst van zaken

Bebouwing

Tuinhuis / buitenberging	☒	☐	☐	☐
--------------------------	-------------------------------------	--------------------------	--------------------------	--------------------------

Kasten / werkbank in tuinhuis / berging	☐	☐	☐	☒
---	--------------------------	--------------------------	--------------------------	-------------------------------------

(Broei) kas	☐	☐	☐	☒
-------------	--------------------------	--------------------------	--------------------------	-------------------------------------

Overige zaken

(Sier) hek	☒	☐	☐	☐
------------	-------------------------------------	--------------------------	--------------------------	--------------------------

Vlaggenmast (houder)	☐	☐	☐	☒
----------------------	--------------------------	--------------------------	--------------------------	-------------------------------------

Overig

Zijn er zaken die geen eigendom zijn van verkoper omdat er sprake is van een leasecontract of huurcontract. Zo ja, neemt verkoper de zaak mee of wordt het betreffende contract overgenomen?

Ja	Nee	Gaat mee	Moet worden overgenomen
----	-----	----------	-------------------------

CV	☐	☒	☐	☐
----	--------------------------	-------------------------------------	--------------------------	--------------------------

Boiler	☐	☐	☐	☐
--------	--------------------------	--------------------------	--------------------------	--------------------------

Zonnepanelen	☐	☐	☐	☐
--------------	--------------------------	--------------------------	--------------------------	--------------------------

Voor akkoord,

De opdrachtgever/verkoper,
(en echtgeno(o)t(e)/partner)

plaats en datum:

Koper,
(en echtgeno(o)t(e)/partner)

plaats en datum:



Vragenlijst voor de verkoop van een woning

Indien u dat nodig vindt, kunt u nadere informatie geven aan het einde van deze vragenlijst of bij de tekst. Als u twijfelt over de juiste beantwoording of als u een vraag niet begrijpt, zet dan een vraagteken voor de vraag. Neem vervolgens zo snel mogelijk contact op met uw Vastgoed Nederland makelaar. Indien de vraag niet van toepassing is kunt u deze doorhalen. Een kopie van de vragenlijst over de woning wordt verstrekt aan de koper. Tevens wordt doorgaans een kopie van de vragenlijst als bijlage aan de koopakte gehecht.

Woning

In de vragenlijst wordt de term 'woning' gebruikt. De term woning moet ruim worden uitgelegd. De term 'woning' in de vragenlijst ziet op de gehele onroerende zaak inclusief de aanhorigheden, zoals bijvoorbeeld een garage, berging, loods, tuin e.d.

Doel vragenlijst

De vragenlijst geeft vorm, inhoud en structuur aan de mededelingsplicht. De mededelingsplicht strekt niet verder dan dat u als verkoper ten tijde van het sluiten van de overeenkomst aan de koper meedeelt wat u bekend is omtrent de woning. De vragenlijst beoogt geen garanties te geven, maar heeft een informatief karakter.

Doorgaans de meeste vragen uit de vragenlijst kunt u beantwoorden met 'ja', 'nee' of 'niet bekend'. De open vragen zijn voorzien van een tekstveld. Hier kunt u zelf uw antwoord formuleren. Als u geen antwoord kunt geven op de vraag, dan kunt u aangeven dat het antwoord u niet bekend is.

Gegevens over de woning:

Adres te verkopen woning:
Medwert 2, 9101 SE Dokkum

1. Bijzonderheden

- a. Zijn er nadat u het perceel in eigendom hebt gekregen nog andere, eventuele aanvullende notariële of onderhandse akten opgesteld met betrekking tot het perceel? ☐ ja ☒ nee
Zo ja, welke?
- b. Zijn er mondelinge of schriftelijke afspraken gemaakt over aangrenzende percelen (*denk hierbij aan regelingen voor het gebruik van een poort, schuur, garage, tuin, overeenkomsten met meerdere burens toezeggingen, erfafscheidingen*)? ☐ niet bekend ☒ ja ☐ nee
Zo ja, welke zijn dat?
Officieel moeten de erfscheidingen groen zijn, een haag of iets dergelijks, er staan momenteel wel schuttingen maar hier is nog nooit iets van gezegd.
- c. Wijken de huidige terreinafscheidingen af van de kadastrale eigendomsgrenzen (*denk hierbij ook aan strookjes grond van de*) ☐ niet bekend ☐ ja ☒ nee

gemeente die u in gebruik heeft, of grond van u die gebruikt wordt door de bureu)?

Zo ja, waaruit bestaat die afwijking?

- d. Is een gedeelte van de woning, schuur, garage of schutting gebouwd op grond van de bureu of andersom? ☐ niet bekend ☐ ja ☒ nee

Zo ja, graag nader toelichten:

- e. Heeft u grond van derden in gebruik? ☐ niet bekend ☐ ja ☒ nee

Zo ja, welke grond?

- f. Rusten er 'bijzondere lasten en beperkingen' op de woning en/of het perceel ☐ ja ☒ nee
(Bijzondere lasten en beperkingen kunnen privaatrechtelijke beperkingen zijn zoals (lijdende) erfdienstbaarheden (bijvoorbeeld een recht van overpad), kwalitatieve verplichtingen, kettingbedingen, vruchtgebruik, voorkeursrecht (bijvoorbeeld een eerste recht van koop), opstalrecht, erfpacht, huurkoop. Het kan ook gaan om publiekrechtelijke beperkingen zoals een aanschrijving van de gemeente in het kader van een illegale verbouwing)?

Zo ja, welke?

- g. Is de Wet voorkeursrecht gemeenten van toepassing? ☐ ja ☒ nee

- h. Is er een anti-speculatiebeding en/of zelfbewoningsplicht van toepassing op de woning? ☐ ja ☒ nee

Zo ja, hoe lang nog?

- i. Is er sprake van een beschermd stads- of dorpsgezicht of loopt er een procedure tot aanwijzing daartoe? ☐ ja ☒ nee

Is er sprake van een gemeentelijk-, provinciaal-of rijksmonument of loopt er een procedure tot aanwijzing daartoe? ☐ ja ☒ nee

Is er volgens het bestemmingsplan sprake van een beeldbepalend of karakteristiek object? ☐ ja ☒ nee

- j. Is er sprake (geweest) van ruilverkaveling? ☐ ja ☒ nee

Zo ja, moet u hiervoor ruilverkavelingsrente betalen?

☐ ja ☒ nee

Zo ja, hoeveel en voor hoe lang?

Bedrag:

€

Duur:

- k. Is er sprake van onteigening? ☐ ja ☒ nee

- l. Is de woning of de grond geheel of gedeeltelijk verhuurd of bij anderen in gebruik? ☐ n.v.t. ☐ ja ☒ nee

Zo ja:

Is er een huurcontract/ gebruiksovereenkomst?

☐ ja ☒ nee

Indien er geen contract of overeenkomst is, beschrijf hieronder wat (mondeling) met de huurder/ gebruiker is afgesproken:

Welk gedeelte is verhuurd/ in gebruik gegeven?

Welke delen vallen onder gezamenlijk gebruik?

Welke zaken zijn van de huurder en mag hij verwijderen bij ontruiming (*bijvoorbeeld geiser, keuken, lampen*)?

Heeft de huurder een waarborgsom gestort? ☐ ja ☐ nee

Zo ja, hoeveel? €

Heeft u nog andere afspraken met de huurders gemaakt? ☐ ja ☐ nee

Zo ja, welke?

- m. Is er over de woning een geschil/procedures gaande, al dan niet bij de rechter, huurcommissie of een andere instantie (*bijvoorbeeld onteigening/kwesties met burens, zoals erfdiensbaarheden, recht van overpad, erfafscheidingen e.d.*)? ☐ ja ☒ nee

Zo ja, welke is/zijn dat?

- n. Is er bezwaar gemaakt tegen de waardebeschikking WOZ? ☐ ja ☒ nee

Zo ja, toelichting:

- o. Zijn er door de overheid of nutsbedrijven verbeteringen of herstellingen voorgeschreven of aangekondigd die nog niet naar behoren zijn uitgevoerd? ☐ ja ☒ nee

Zo ja, welke?

- p. Zijn er in het verleden subsidies of premies verstrekt die bij verkoop van de woning voor een deel kunnen worden teruggevorderd? ☐ ja ☒ nee

Zo ja, welke?

- q. Is de woning onbewoonbaar verklaard of in het verleden ooit onbewoonbaar verklaard geweest? ☐ ja ☒ nee

Zo ja, waarom?

- r. Is er bij verkoop sprake van een omzetbelastingheffing (*bijvoorbeeld omdat het een voormalig bedrijfsonroerendgoed is, of een woning met praktijkgedeelte, of omdat u pas ingrijpend verbouwd hebt*)? ☐ ja ☒ nee

Zo ja, waarom?

- s. Hoe gebruikt u de woning nu (*bijvoorbeeld woning, praktijk, winkel opslag*)? woning

Is dat gebruik volgens de gemeente toegestaan? ☒ ja ☐ nee

Zo nee, heeft de gemeente dit strijdige gebruik wel eens bij u aangekaart? ☐ ja ☐ nee

Hoe heeft de gemeente dit strijdige gebruik bij u aangekaart?

2. Gevels

- a. Is er sprake (geweest) van vochtdoorslag of aanhoudend vochtige plekken op de gevels? ☐ ja ☒ nee

Zo ja, waar?

- b. Zijn er (gerepareerde) scheuren/beschadigingen in/aan de gevels aanwezig? ☐ ja ☒ nee
 Zo ja, waar?
 wel krimpscheuren bij binnenmuren
- c. Zijn de gevels tijdens de bouw geïsoleerd? ☐ niet bekend ☒ ja ☐ nee
 Zo nee, zijn de gevels daarna (deels) geïsoleerd? ☐ niet bekend ☐ ja ☐ nee
 Zo ja, wanneer heeft de isolatie van de gevels plaatsgevonden en met welk isolatiemateriaal?
- Heeft u een certificaat of bewijs van het na-isoleren? ☐ ja ☐ nee
 Is er sprake van volledige isolatie? ☐ niet bekend ☐ ja ☐ nee
 Zo nee, welke delen van de gevels zijn er niet geïsoleerd?
- d. Zijn de gevels ooit gereinigd? ☐ niet bekend ☐ ja ☒ nee
 Zo ja, volgens welke methode en wanneer?

3. Dak(en)

- a. Hoe oud zijn de daken ongeveer?
 Platte daken: 2008/2009
 Overige daken: 2008/2009
- b. Heeft u last van daklekkages (gehad)? ☒ ja ☐ nee
 Zo ja, waar?
 bij het plafond aan de achterzijde, het spackwerk laat een beetje los. Er is al iemand bij geweest, maar het probleem niet echt kunnen vinden. Misschien heeft het te maken met het bad, timmerman zal weer komen om te onderzoeken waar het vandaan komt.
- c. Zijn er in het verleden gebreken geconstateerd aan de dakconstructie zoals scheve, doorbuigende, krakende, beschadigde en/of aangetaste dakdelen? ☐ ja ☒ nee
 Zo ja, waar?
- d. Heeft u het dak al eens (gedeeltelijk) laten vernieuwen c.q. laten repareren? ☐ ja ☒ nee
 Zo ja, welk (gedeelte van het) dak en waarom?
- e. Is het dak tijdens de bouw geïsoleerd?
 Platte daken: ☐ niet bekend ☒ ja ☐ nee
 Overige daken: ☐ niet bekend ☒ ja ☐ nee
- Zo nee, is het dak daarna geïsoleerd?
 Platte daken: ☐ niet bekend ☐ ja ☒ nee
 Overige daken: ☐ niet bekend ☐ ja ☒ nee
 Zo ja, wanneer heeft de isolatie plaatsgevonden en met welk isolatiemateriaal?
- Heeft u een certificaat of bewijs van het na-isoleren? ☐ ja ☐ nee
 Is er sprake van volledige isolatie?

Platte daken: ☐ niet bekend ☒ ja ☐ nee
 Overige daken: ☐ niet bekend ☒ ja ☐ nee
 Zo nee, welke delen zijn er niet geïsoleerd?

f. Zijn de regenwaterafvoeren lek of verstopt? ☐ ja ☒ nee
 Zo ja, toelichting:

g. Zijn de dakgoten lek of verstopt? ☐ ja ☒ nee
 Zo ja, toelichting:

4. Kozijnen, ramen en deuren

a. Van welk materiaal zijn de buitenkozijnen gemaakt (*bijvoorbeeld hout, kunststof of aluminium of een andersoortig materiaal*)?
 Kunststof

b. Wanneer zijn de buitenkozijnen, ramen en deuren voor het laatst geschilderd?
 n.v.t.

Is dit gebeurd door een erkend schildersbedrijf? ☐ ja ☐ nee
 Zo ja, door wie?

c. Functioneren alle scharnieren en sloten? ☐ ja ☒ nee
 Zo nee, toelichting:
 de klink van de achterdeur is defect

d. Zijn voor alle afsluitbare deuren, ramen etc. sleutels aanwezig? ☒ ja ☐ nee
 Zo nee, voor welke deuren, ramen etc. niet?

e. Is er sprake van isolerende beglazing? ☒ ja ☐ nee
 Zo ja, welk type glas (*bijvoorbeeld HR, HR+, HR++ of HR+++*, zie de glassponning waarin doorgaans staat vermeld welke type glas er is geplaatst)?
 HR

Is er sprake van isolerende beglazing in de gehele woning? ☒ ja ☐ nee
 Zo nee, welke ramen zijn niet geïsoleerd?

f. Is er bij de isolerende beglazing sprake van condensvorming tussen het glas (*denk aan lekkende ruiten*)? ☐ ja ☒ nee
 Zo ja, waar?

5. Vloeren, plafonds en wanden

a. Is er sprake (geweest) van vochtdoorslag of optrekkend vocht op de vloeren, plafonds en/of wanden? ☒ ja ☐ nee

Zo ja, waar?

in de woonkamer en keuken, waarschijnlijk omdat de woning lang leeg heeft gestaan en de kelder toen vol met water stond.

- b. Is er sprake (geweest) van schimmelvorming op de vloeren, plafonds en/of wanden? ☐ ja ☒ nee

Zo ja, waar?

- c. Zijn er (gerepareerde) of (verborgen) scheuren en/of beschadigingen in/aan vloeren, plafonds en/of wanden aanwezig? ☐ ja ☒ nee

Zo ja, waar?

- d. Hebben zich in het verleden problemen voorgedaan met de afwerkingen (bijvoorbeeld loszittend tegelwerk, loslatend behang of spuitwerk, holklinkend of loszittend stucwerk, etc.)? ☐ ja ☒ nee

Zo ja, waar?

spack laat een beetje los boven de achterdeur (hiervoor ook al reeds gemeld)

- e. Is er sprake (geweest) van gebreken aan de vloerconstructie, zoals scheve, doorbuigende, krakende, beschadigde en/of aangetaste vloerdelen? ☐ ja ☒ nee

Zo ja, waar?

- f. Is er sprake van vloerisolatie? ☐ niet bekend ☒ ja ☐ nee

Zo ja, wanneer heeft de isolatie van de vloer plaatsgevonden en met welk isolatiemateriaal? vanuit de bouw

Heeft u een certificaat of bewijs van het na-isoleren? ☐ ja ☒ nee

Is er sprake van volledige isolatie? ☐ niet bekend ☐ ja ☐ nee

Zo nee, welke delen zijn er niet geïsoleerd?

6. Fundering, kruipruimte en kelder

- a. Is er sprake (geweest) van gebreken aan de fundering? ☒ niet bekend ☐ ja ☐ nee

Zo ja, waar?

- b. Is de kruipruimte toegankelijk? ☒ ja ☐ nee

Is de kruipruimte droog? ☐ meestal ☒ ja ☐ nee

Zo nee of meestal, toelichting:

Er is geen kruipruimte, wel een kelder. In het begin stond de kelder helemaal vol met water. Nu is er een drainagebuis naar een put buiten de woning, waar een pomp in zit en nu is het altijd droog.

- c. Is er sprake van vochtdoorslag door de kelderwand? ☐ soms ☐ ja ☒ nee

Zo ja of soms, toelichting?

in de kelder heeft wel water gestaan in het verleden, dit is op de wanden nog te zien. Nu is het droog. Ter plaatse van de mancave zijn de wanden en het plafond geïsoleerd.

- d. Is de grondwaterstand in de afgelopen jaren waarneembaar gewijzigd of is er sprake van wateroverlast geweest? ☐ ja ☒ nee
 Zo ja, heeft dit tot problemen geleid in de vorm van water in de kruipruimte c.q. kelder? ☐ n.v.t. ☐ ja ☐ nee
 Zo nee, tot wat voor andere problemen heeft dit geleid?

7. Installaties

- a. Wat voor warmte-installatie(s) is/zijn er aanwezig in de woning (*bijvoorbeeld cv-installatie, WTW-systeem, WKO-systeem, (hybride) warmtepomp, airconditioning, zonneboiler, elektrische boiler, pelletkachel dan wel een andere installatie*)? HR-combiketel.

Is/zijn de installatie(s) eigendom? ☒ ja ☐ nee

Zo nee, toelichting (*bijvoorbeeld de installatie(s) is/ zijn gehuurd of geleased. Tevens huur-/leaseprijs vermelden*):

Merk van de installatie(s):

Nefit Trendline

Type(nummer) van de installatie(s):

HRC30CW511

Installatiedatum van de installatie(s):

onbekend, waarschijnlijk 2019.

Op welke datum is/zijn deze installatie(s) voor het laatst onderhouden?
in 2024

Is het onderhoud uitgevoerd door een erkend bedrijf? ☒ ja ☐ nee

Zo ja, door wie?

Geertsma Rinsumageest

- b. Zijn er de afgelopen tijd zaken opgevallen ten aanzien van de installatie(s) (*bijvoorbeeld de cv-installatie moet meer dan 1 keer per jaar bijgevuld worden of de installatie functioneert niet goed*)? ☐ ja ☒ nee

Zo ja, wat is u opgevallen?

- c. Zijn er radiatoren die niet warm worden? ☐ ja ☒ nee
 Zo ja, welke?

- d. Zijn er radiatoren of (water)leidingen die lekken? ☐ ja ☒ nee
 Zo ja, waar en welke?

- e. Zijn er radiatoren of (water)leidingen die ooit zijn bevroren? ☐ ja ☒ nee
 Zo ja, waar?

- f. Heeft u vloerverwarming in de woning? ☒ ja ☐ nee
 Zo ja, betreft dit elektrische vloerverwarming, vloerverwarming met warm water of anders?
☐ elektrisch

☒ warm water

☐ overig, namelijk:

Waar bevindt zich de elektrische vloerverwarming?

☒ n.v.t.

Waar bevindt zich de vloerverwarming met warm water?

de gehele begane grond

Waar bevindt zich de overige vloerverwarming?

☒ n.v.t.

g. Zijn er vertrekken die niet (goed) warm worden?

☐ ja ☒ nee

Zo ja, welke?

h. Heeft de woning zonnepanelen die uw eigendom zijn?

☐ ja ☒ nee

Heeft de woning zonnepanelen die worden gehuurd of geleased?

☐ ja ☐ nee

Kan het huurcontract/ leasecontract worden overgenomen door koper?

☐ niet bekend ☐ ja ☐ nee

Zo ja, dan overnamecontract opvragen.

Hoeveel zonnepanelen zijn er aanwezig?

Aantal:

Zo ja, blijven de zonnepanelen achter?

☐ nader overeen te komen ☐ ja ☐ nee

Wat is de capaciteit van één zonnepaneel? (De capaciteit van zonnepanelen wordt uitgedrukt in Wattpiek (Wp). Bijvoorbeeld één zonnepaneel levert 390 Wp)

Functioneren alle zonnepanelen?

☐ niet bekend ☐ ja ☐ nee

Wat is het merk/ type van de zonnepanelen?

Maakt u gebruik van een app om de opbrengst van de zonnepanelen te bekijken?

☐ ja ☐ nee

Zo ja, welke?

In welk jaar zijn de zonnepanelen geplaatst en door wie?

Jaar:

Installateur:

Is de btw over het aankoopbedrag teruggevraagd van de belastingdienst?

☐ ja ☐ nee

Hoeveel stroom heeft u het afgelopen jaar opgewekt?

Jaar:

Aantal kWh:

Hoe lang zit er nog fabrieksgarantie op de zonnepanelen?

Zijn de zonnepanelen aangeschaft met subsidie?

☐ ja ☐ nee

Zo ja, moet de subsidie worden terugbetaald?

☐ n.v.t. ☐ ja ☐ nee

Zo ja, welk bedrag moet worden terugbetaald? €

- i. In welk jaar zijn voor het laatst de aanwezige schoorsteenkanalen/rookgasafvoeren geveegd/gereinigd?

- j. Wanneer heeft u de aanwezige schoorsteenkanalen voor het laatst gebruikt? N.V.T.

Is de trek van aanwezige schoorsteenkanalen goed? ☐ niet bekend ☐ ja ☐ nee

- k. Zijn er onderdelen van de elektrische installatie vernieuwd (*onder de elektrische installatie wordt verstaan alle elektra leidingen/schakelaars stopcontacten, meterkast e.d.*)? ☐ niet bekend ☐ ja ☒ nee

Zo ja, wanneer en welke onderdelen?

Zijn er gebreken aan de elektrische installatie? ☐ ja ☐ nee
Zo ja, welke?

- l. Is er een laadpaal aanwezig voor een elektrische auto? ☐ ja ☒ nee
Zo ja, blijft deze achter? ☐ nader overeen te komen ☐ ja ☐ nee

- m. Is er mechanische ventilatie of een soortgelijk systeem aanwezig? ☒ ja ☐ nee
Zo ja, functioneert dit systeem naar behoren? ☐ ja ☐ nee

Zo nee, toelichting:

in keuken, badkamer en toilet. In badkamer boven te beheersen.

Wanneer is dit systeem voor het laatst onderhouden?

Hoe oud is dit systeem ongeveer?
2019

- n. Is er een domoticsysteem of een soortgelijk systeem aanwezig (*Een domoticsysteem bedient de verwarming, verlichting, verwarming, audio, ventilatie e.d. automatisch*)? ☐ ja ☒ nee

Zo ja, functioneert dit systeem naar behoren?

☐ ja ☐ nee

Zo nee, toelichting:

Hoe oud is dit systeem ongeveer?

- o. Zijn er rookmelders op ieder verdieping aanwezig? ☒ ja ☐ nee
Zo ja, hoe oud zijn de rookmelders ongeveer?

8. Sanitair, riolering en keuken

- a. Zijn er beschadigingen aan wastafels, douche, bad, toiletten, gootstenen en kranen? ☐ ja ☒ nee

Zo ja, welke?

- b. Hoe oud is de badkamer ongeveer? 2019/2020
- c. Lopen de afvoeren van wastafels, douche, bad, toiletten, gootstenen en kranen goed door? ☒ ja ☐ nee
Zo nee, welke niet?
- d. Is de woning aangesloten op het gemeentelijke riool? ☒ ja ☐ nee
- e. Zijn er gebreken (geweest) aan de riolering, zoals breuken, stankoverlast, lekkages, etc.? ☐ ja ☒ nee
Zo ja, welke?
- f. Is er een andere voorziening, zoals een septictank, beerput of dergelijk aanwezig? ☐ niet bekend ☐ ja ☒ nee
Zo ja, wat is er aanwezig en hoe dient dit te worden onderhouden?
- g. Van welk jaar dateert de keukenopstelling ongeveer? 2019
- h. Van welk jaar dateert de inbouwapparatuur ongeveer? 2019
Functioneert alle inbouwapparatuur? ☐ ja ☐ nee
Zo nee, welk inbouwapparaat functioneert niet?
- i. Heeft u een kokend water kraan (*bijvoorbeeld een Quooker kraan of een soortgelijke kraan*)? ☐ ja ☒ nee
Zo ja, functioneert deze kraan naar behoren en hoe oud is deze kraan ongeveer?

9. Diversen

- a. Wat is het bouwjaar van de woning? 2009
- b. Zijn er asbesthoudende materialen in/op de woning/ bijgebouw(en) aanwezig (*bijvoorbeeld asbest zeil, een asbestplaat die onder en/of achter de CV ketel is geplaatst, asbesthoudend isolatiemateriaal om de verwarmingsbuis, asbesthoudend koord bij oude cv-ketels/gaskachels, asbestgolfplaten e.d.*)? ☐ niet bekend ☐ ja ☒ nee
Zo ja, welke en waar?
- c. Blijft er in de woning zeil achter, al dan niet vastgelijmd, dat is aangeschaft tussen 1955 en 1982? ☐ niet bekend ☐ ja ☒ nee
- d. Is er sprake van loden leidingen in de woning? ☐ niet bekend ☐ ja ☒ nee
Zo ja, waar?

- e. Is er een Japanse duizendknoop aanwezig in de tuin? (*Een Japanse duizendknoop is een exotische plant, welke moeilijk te verwijderen is. De sterke wortelstokken en stengels van de Japanse duizendknoop zijn in staat om schade te veroorzaken aan gebouwen, leidingen en wegen*) ☐ niet bekend ☐ ja ☒ nee
- f. Is er in puin/asbest afval in de grond/tuin aanwezig? ☐ niet bekend ☐ ja ☒ nee
- g. Heeft u elders lekkages gehad (*dus los van het dak/ sanitair/ riolering*)? ☐ niet bekend ☐ ja ☒ nee
- h. Is de grond verontreinigd? ☐ niet bekend ☐ ja ☒ nee
 Zo ja, is er een onderzoeksrapport? ☐ n.v.t. ☐ ja ☐ nee
 Zo ja, heeft de gemeente/provincie een onderzoeks- of saneringsbevel opgelegd? ☐ n.v.t. ☐ ja ☐ nee
- i. Is er een olietank aanwezig of aanwezig geweest? ☐ niet bekend ☐ ja ☒ nee
 Zo ja, is deze gesaneerd/verwijderd? ☐ n.v.t. ☐ ja ☐ nee
 Als deze is gesaneerd, waar is de olietank op het perceel gesitueerd?
 Is er een Kiwa-certificaat aanwezig? ☐ n.v.t. ☐ ja ☐ nee
- j. Is er sprake van overlast door ongedierte in of (rond)om de woning (*denk aan muizen, ratten, kakkerlakken, etc.*)? ☐ ja ☒ nee
 Zo ja, waar?
- k. Is de woning aangetast door houtworm, boktor, ander ongedierte of zwam? ☐ niet bekend ☐ ja ☒ nee
 Zo ja, waar?
 Zo ja, is deze aantasting al eens behandeld? ☐ n.v.t. ☐ ja ☐ nee
 Zo ja, waar?
- l. Is er sprake van chlorideschade (betonrot) (*betonrot komt vooral voor in kruipruimtes van woningen gebouwd tussen 1965 en 1981 die voorzien zijn van betonnen vloerelementen van het merk Kwaaitaal of Manta. Ook andere beton- elementen - bijvoorbeeld balkons - kunnen aangetast zijn*)? ☐ niet bekend ☐ ja ☒ nee
 Zo ja, waar?
- m. Hebben er verbouwingen en/of bijbouwingen plaatsgevonden in en/of om de woning? ☐ ja ☒ nee
 Zo ja, welke ver-/bijbouwingen, in welk jaartal en door welk bedrijf zijn deze uitgevoerd?
- n. Zijn er verbouwingen of uitbreidingen uitgevoerd zonder omgevingsvergunning (voorheen bouwvergunning)? ☐ niet bekend ☐ ja ☒ nee

Zo ja, welke?

- o. Is er sprake van glasvezel internet? ☐ niet bekend ☒ ja ☐ nee
- p. Bent u in het bezit van een definitief energieprestatiecertificaat/energielabel? ☐ ja ☐ nee
Zo ja, welke label?

10. Vaste lasten

- a. Hoeveel betaalde u voor de laatste aanslag onroerendezaakbelasting? € 861,12
Belastingjaar: 2025
- b. Wat is de WOZ-waarde? € 690000
Peiljaar: 2024
- c. Hoeveel betaalde u voor de laatste aanslag waterschapslasten? €
Belastingjaar: 2025
- d. Hoeveel betaalde u voor de laatste aanslag gemeentelijke belastingen (zoals rioolheffing en afvalstoffenheffing e.d.)? € 482,39
Belastingjaar: 2025
- e. Welke voorschotbedragen betaalt u maandelijks aan de nutsbedrijven?
- | | |
|------------------|-------|
| Gas: | € 370 |
| Elektra: | € |
| Water: | € 29 |
| Stadsverwarming: | € |
| Anders: | € |

Wat is uw jaarverbruik voor gas/ elektriciteit en water?

Gas	m ³
Elektriciteit hoog	kWh
Elektriciteit laag	kWh
Elektriciteit totaal	kWh
Water	m ³
Stadsverwarming	GJ
Anders:	

Met hoeveel bewoners bewoonde u de woning? aantal: 4 bewoners

- f. Zijn er lease- en/of huurkoopcontracten (bijvoorbeeld keuken, kozijnen, cv-ketel, etc.)? ☐ ja ☒ nee
Zo ja, welke?

Zijn deze contracten overdraagbaar op de koper? *Let op! Veel lease- en huurkoopcontracten zijn niet langer overdraagbaar op een koper. Neem hiervoor contract op met de betreffende leverancier.* ☐ ja ☐ nee

Hoe lang lopen de contracten nog en wat is de eventuele afkoopsom?

Afkoopsom: €

Duur:

g. Als er sprake is van erfpacht of opstalrecht:

Hoe hoog is dan de canon per jaar? €

Heeft u alle canons betaald? ☐ n.v.t. ☐ ja ☐ nee

Is de canon afgekocht? ☐ n.v.t. ☐ ja ☐ nee

Zo ja, tot wanneer?

h. Heeft u alle gemeentelijke belastingen die u verschuldigd bent al betaald? ☒ ja ☐ nee

Zijn er variabele bedragen voor gemeenschappelijke poorten, inritten of terreinen? ☐ ja ☒ nee

Zo ja, hoe hoog en waarvoor? €

i. Heeft u, om in de straat te parkeren, een parkeervergunning nodig? ☐ ja ☒ nee

Hoeveel parkeervergunningen kunnen er maximaal worden aangevraagd?

Wat zijn de kosten voor deze parkeervergunning(en) per jaar? €

11. Garanties

Zijn er lopende onderhoudscontracten en/of garantieregelingen overdraagbaar aan de koper? *(zoals dakbedekking, cv-installatie, dubbele beglazing, etc.)* ☐ ja ☒ nee

Zo ja, welke?

12. Nadere informatie (overige zaken die de koper naar uw mening moet weten):

afdekplaten bij de dakkapellen laten los.

INFORMATIEF KARAKTER VRAGENLIJST

De vragenlijst geeft vorm, inhoud en structuur aan de mededelingsplicht van verkoper. De mededelingsplicht strekt niet verder dan dat verkoper ten tijde van het sluiten van de overeenkomst aan de koper meedeelt wat hem bekend is omtrent de woning. De vragenlijst beoogt geen garanties te geven, maar heeft een informatief karakter.

ONDERTEKENING

Verkoper(s) verklaart/verklaren alle hem/haar bekende feiten te hebben vermeld in dit formulier.

Verkoper is zich ervan bewust dat hij/zij bij een niet juiste en/of volledige vermelding van feiten het risico loopt om aansprakelijk gesteld te worden door de koper. Verkoper verklaart de woning tot de eigendomsoverdracht op een manier te zullen bewonen en onderhouden welke in het maatschappelijk verkeer als gebruikelijk wordt beschouwd.

Ondergetekende(n) verkla(a)r(t)(en) voorgaande vragen volledig en naar waarheid te hebben ingevuld:

Deze woning heeft energielabel

A



Isolatie

1 Gevels			+	++
2 Gevelpanelen	n.v.t.			
3 Daken			+	++
4 Vloeren			+	++
5 Ramen			+	++
6 Buitendeuren	-	+/-	+	++

Installaties

7 Verwarming	HR-107 ketel	Verbeteradvies
8 Warm water	Combiketel	Verbeteradvies
9 Zonneboiler	Geen zonneboiler	Verbeteradvies
10 Ventilatie	Natuurlijke toevoer met mechanische afzuiging	Verbeteradvies
11 Koeling	Geen koeling	
12 Zonnepanelen	Niet aanwezig	Verbeteradvies

Deze woning wordt verwarmd via een aardgas aansluiting

Warmtebehoefte
in de wintermaanden



Laag

Gemiddeld

Hoog

Risico op hoge
binnentemperaturen
in de zomermaanden



Laag

Hoog

Aandeel hernieuwbare
energie



0,0 %

Toelichtingen en aanbevelingen vindt u op pagina 2 en verder

Over deze woning

Adres

Medwert 2
9101SE Dokkum

BAG-ID: 0058010000237742

Detailaanduiding

Bouwjaar 2008

Compactheid 1,65

Vloeroppervlakte 348m²

Woningtype

Vrijstaande woning



Opnamedetails

Naam

S Hengst

Vakbekwaamheidsnummer

4312.4566.3402

Certificaathouder

Energie label Deskundige

Inschrijffnummer

EPG2022-69W

KvK-nummer

85722022

Certificerende instelling

EPG-Certificering

Soort opname

Basisopname



U heeft een woning bezichtigd, wat nu?

Bent u nog geïnteresseerd in de woning?

Nee: Laat het ons even weten, de verkoper is ook altijd zeer benieuwd.

Ja: Heeft u al laten uitrekenen of u voldoende hypotheek kunt krijgen?

Wij doen niet in hypotheek, maar kunnen u wel adviseren bij het vinden van een goede hypotheekadviseur. Let wel: als u niets met de makelaar heeft afgesproken is de makelaar "vrij". Deze kan vanaf dat moment met een andere gegadigde in onderhandeling treden en de woning verkopen.

Is de woning "haalbaar" voor u?

Nee: Laat het ons even weten.

Ja: U kunt een bod gaan uitbrengen.

U wilt de woning kopen. Hoe gaat dat?

Het kopen van een woning is een vak apart. Laat u begeleiden door iemand die er verstand van heeft:

- Het is verstandig u te laten adviseren door een onafhankelijke aankoopmakelaar.

Een deskundig makelaar zal u adviseren over de waarde van de woning. Deze zal u begeleiden met het aankooptraject en u helpen bij het uitbrengen van een bod.

U besluit zelf een bod uit te brengen. Waar u aan moet denken:

- Breng uw bod uit aan de makelaar van de verkoper. Deze behartigt de belangen van de verkoper. Een bod rechtstreeks aan de verkoper kan verwarring en misverstanden teweeg brengen.
- Denk bij het uitbrengen van uw bod ook aan andere belangrijke zaken, zoals bijvoorbeeld aanvaardingstermijn, ontbindende voorwaarden (zoals bijvoorbeeld financiering of bouwkundige keuring).
- Houd rekening met de kosten koper als u een bod doet. Deze zijn niet voor iedereen gelijk omdat er verschillende tarieven gelden voor de overdrachtsbelasting. Vraag het van te voren even na, dit kan veel geld schelen.
- Breng een reëel bod uit. Een bod wat ver beneden de vraagprijs ligt, wordt gezien als "niet serieus". De onderhandelingen lopen dan vaak op niets uit.
- De verkoper besluit of er op het bod wordt ingegaan. Zodra de verkoper op uw bod ingaat (een tegenbod doet) is de onderhandeling begonnen. Telkens wanneer door de andere partij een tegenbod gedaan wordt, heeft de ander het recht om er van af te zien: het vorige bod is dan niet meer bindend.
- Als er geen overeenstemming wordt bereikt, is een ieder weer "vrij".

Verkoper mag er ook voor kiezen een andere onderhandelingsmethode te gebruiken, zoals o.a. verkoop per inschrijving. Dit wordt vaak toegepast als er veel belangstelling is voor een woning. Vraag de makelaar naar de verkoopprocedure.

Er is overeenstemming bereikt. Wat nu?

De makelaar gaat gegevens verzamelen en maakt de koopakte op. Beide partijen ondertekenen deze koopakte. Let wel, men spreekt altijd van een “voorlopige” koopakte. De overeenkomst is echter wel degelijk definitief. Als u van de koop afziet, zijn hier aanzienlijke kosten (schadevergoeding) aan verbonden. Het enige “voorlopige” is dat u de woning pas op naam gezet en geleverd krijgt, nadat de akte van levering bij de notaris getekend is (=dag van overdracht) en is ingeschreven bij het kadaster. Als koper heeft u 3 dagen bedenktijd, binnen deze 3 dagen kan de koper de koopovereenkomst ontbinden. Deze 3 dagen beginnen te lopen zodra de koper een kopie van de getekende koopakte heeft ontvangen.

In de koopakte kan een ontbindende voorwaarde opgenomen zijn voor bijvoorbeeld de financiering. Indien u de financiering niet rond krijgt, kunt u van de koop af. U zult wel actie moeten ondernemen en tijdig de koop ontbinden door middel van een aangetekende brief met daarbij bewijsstukken dat de hypotheekaanvraag is afgewezen.

U heeft nu tijd om de financiering te regelen. Let daarbij wel op de datum van ontbindende voorwaarde in de koopakte.

Koper moet binnen 6 weken na het tekenen van de koopakte een waarborgsom van 10% van de koopsom storten bij de notaris of hiervoor een bankgarantie regelen via de hypotheekverstrekker.

De makelaar stuurt de koopakte naar de gekozen notaris gestuurd. Deze zorgt voor de verdere afhandeling. De koper mag de keuze van de notaris bepalen. Notariskosten vallen onder de kosten koper.

Heeft u een huurhuis, vergeet niet tijdig de huur op te zeggen.

Heeft u een koopwoning, wij komen geheel vrijblijvend bij u langs voor een oriënterend gesprek en kunnen u bij de verkoop begeleiden.

Tot de dag van overdracht hoort u weinig van ons. Laat wel even weten zodra de hypotheek rond is.

Vóór de dag van overdracht krijgt u bericht van de notaris. U krijgt een concept van de akte van levering toegestuurd met daarbij het tijdstip waarop u verwacht wordt. Indien u voorkeur heeft voor een bepaalde tijd, geef dit dan tijdig aan de notaris door, zij beheren hun eigen agenda.

Het is gebruikelijk dat de verkoper(s), de koper(s) en de makelaar voordat ze naar de notaris gaan nog even door de woning gaan. We noemen dit “woninginspectie”. Over het hoe en wanneer hiervan krijgt u te zijner tijd nog bericht van de makelaar.

Vergeet niet de opstalverzekering voor de woning te regelen.

Misschien heeft u nog vragen. Schroom niet te bellen of langs te komen. Wij zullen altijd ons best doen u zo goed mogelijk te helpen.

EMKA-makelaardij


Roazeloane 51

9271 VT De Westereen

tel. 0512-350500 of mob. 06-51424163

Onlangs de zorgvuldige samenstelling van de brochure kunnen wij onjuistheden echter niet uitsluiten en aanvaarden derhalve geen aansprakelijkheid hieromtrent.

Bekijk deze woning online!

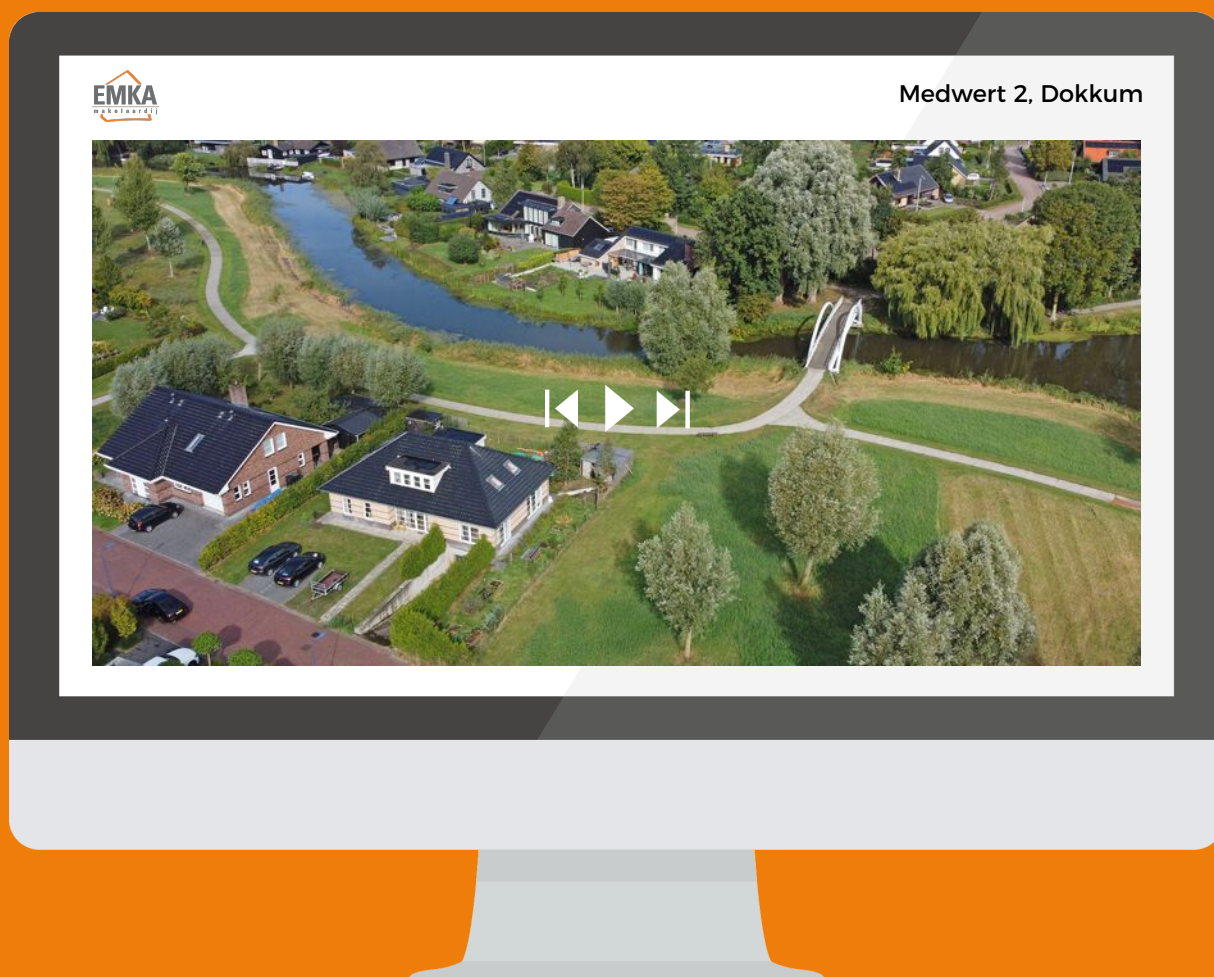

Scan de code en bekijk deze woning op je telefoon!



31512350500

info@emkamakelaardij.nl

emkamakelaardij.nl



INTERESSE IN DEZE WONING?



**Neem vrijblijvend contact
met ons op:**

31512350500 | Roazeloane 51, 9271 VT De Westereen
info@emkamakelaardij.nl | emkamakelaardij.nl