



Vraagprijs
€ 199.000 K.K.

6 E

KERKSTRAAT

AXEL

OMSCHRIJVING

In het bruisende centrum van Axel is een modern appartementsgebouw verzezen met zeven splinternieuwe appartementen, perfect afgestemd op de behoeften van starters en investeerders. Deze stijlvolle woningen, geschikt voor één- of tweepersoonshuishoudens, combineren comfort en efficiëntie met een eigentijdse uitstraling. Gelegen in de dynamische kanaalzone biedt dit project niet alleen een uitstekende woonkwaliteit, maar ook een interessante kans voor beleggers die willen inspelen op de groei van deze gewilde omgeving.

Axel is een klein stadje in het Oosten van Zeeuws-Vlaanderen en is gunstig gelegen ten opzichte van plaatsen als Hulst, Terneuzen en Sas van Gent. Ook de Belgische regio Antwerpen en Het Zeeuwse Goes zijn binnen afzienbare tijd te bereiken.

Dit appartement met 2 slaapkamers is gelegen op de eerste verdieping van het gebouw en kent een oppervlakte van 50 vierkante meter. Het object is daarnaast voorzien van een loggia van circa 4 vierkante meter. Het appartement wordt opgeleverd met inbegrip van een keuken, badkamer en vloeren.

Nieuwsgierig geworden en wenst u meer informatie? Ons kantoor is u graag van dienst.

KENMERKEN

SOORT WONING:
BENEDENWONING

ENERGIELABEL:
C

BOUWJAAR:
2023

WOONOPPERVLAKTE:
50m²


INHOUD:
100m³

PERCEELOPPERVLAKE:







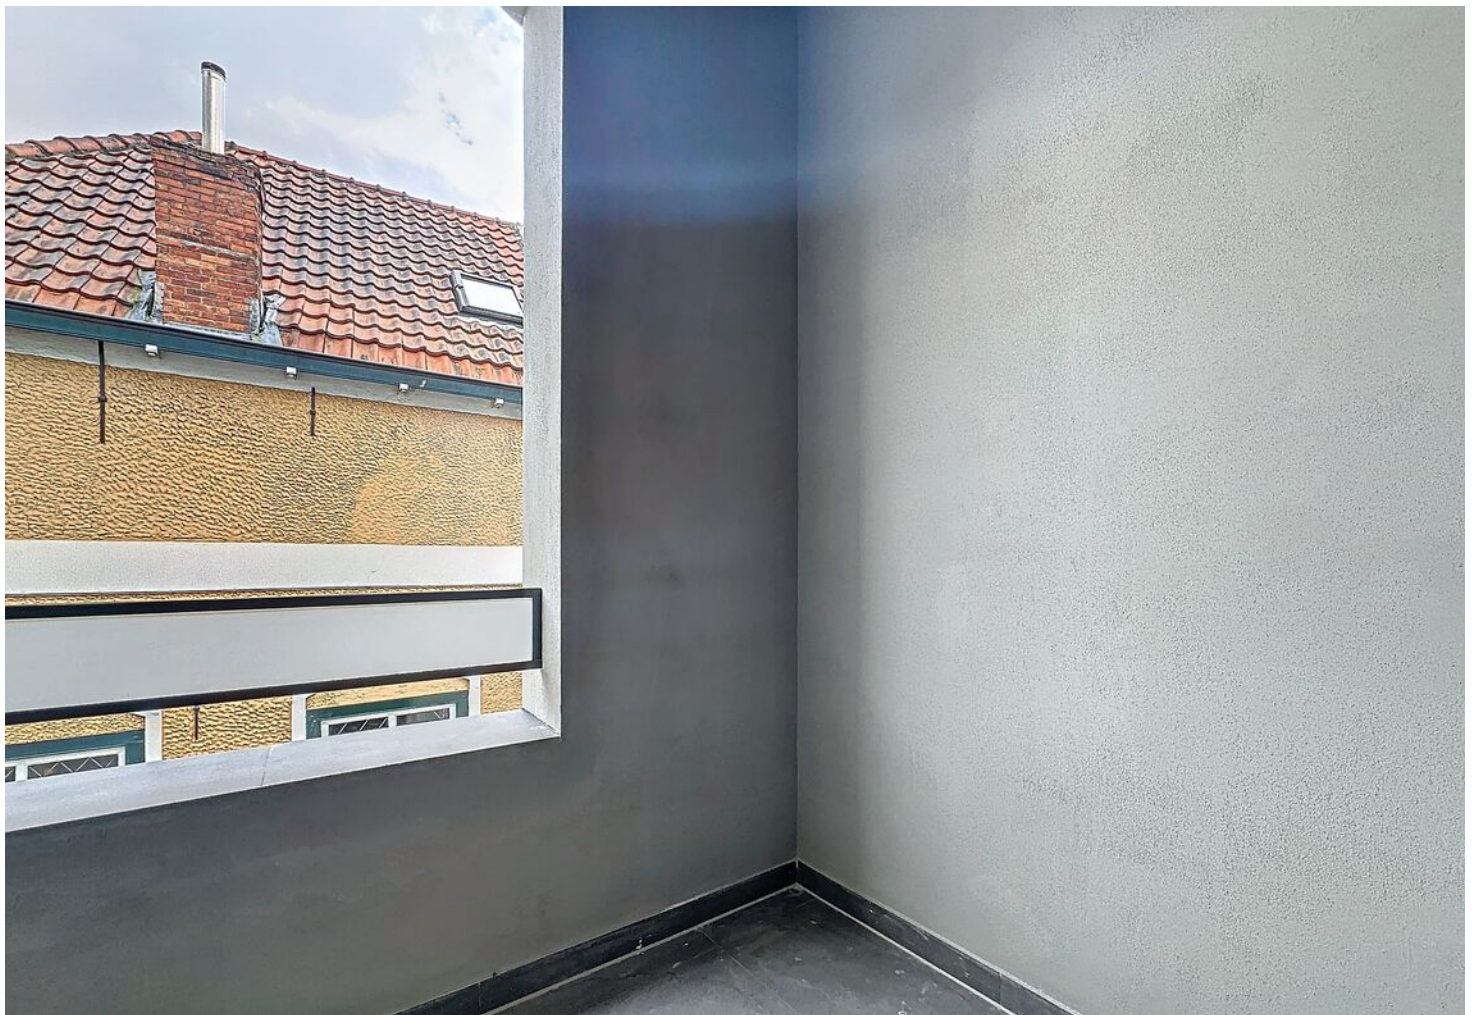










PLATTEGROND

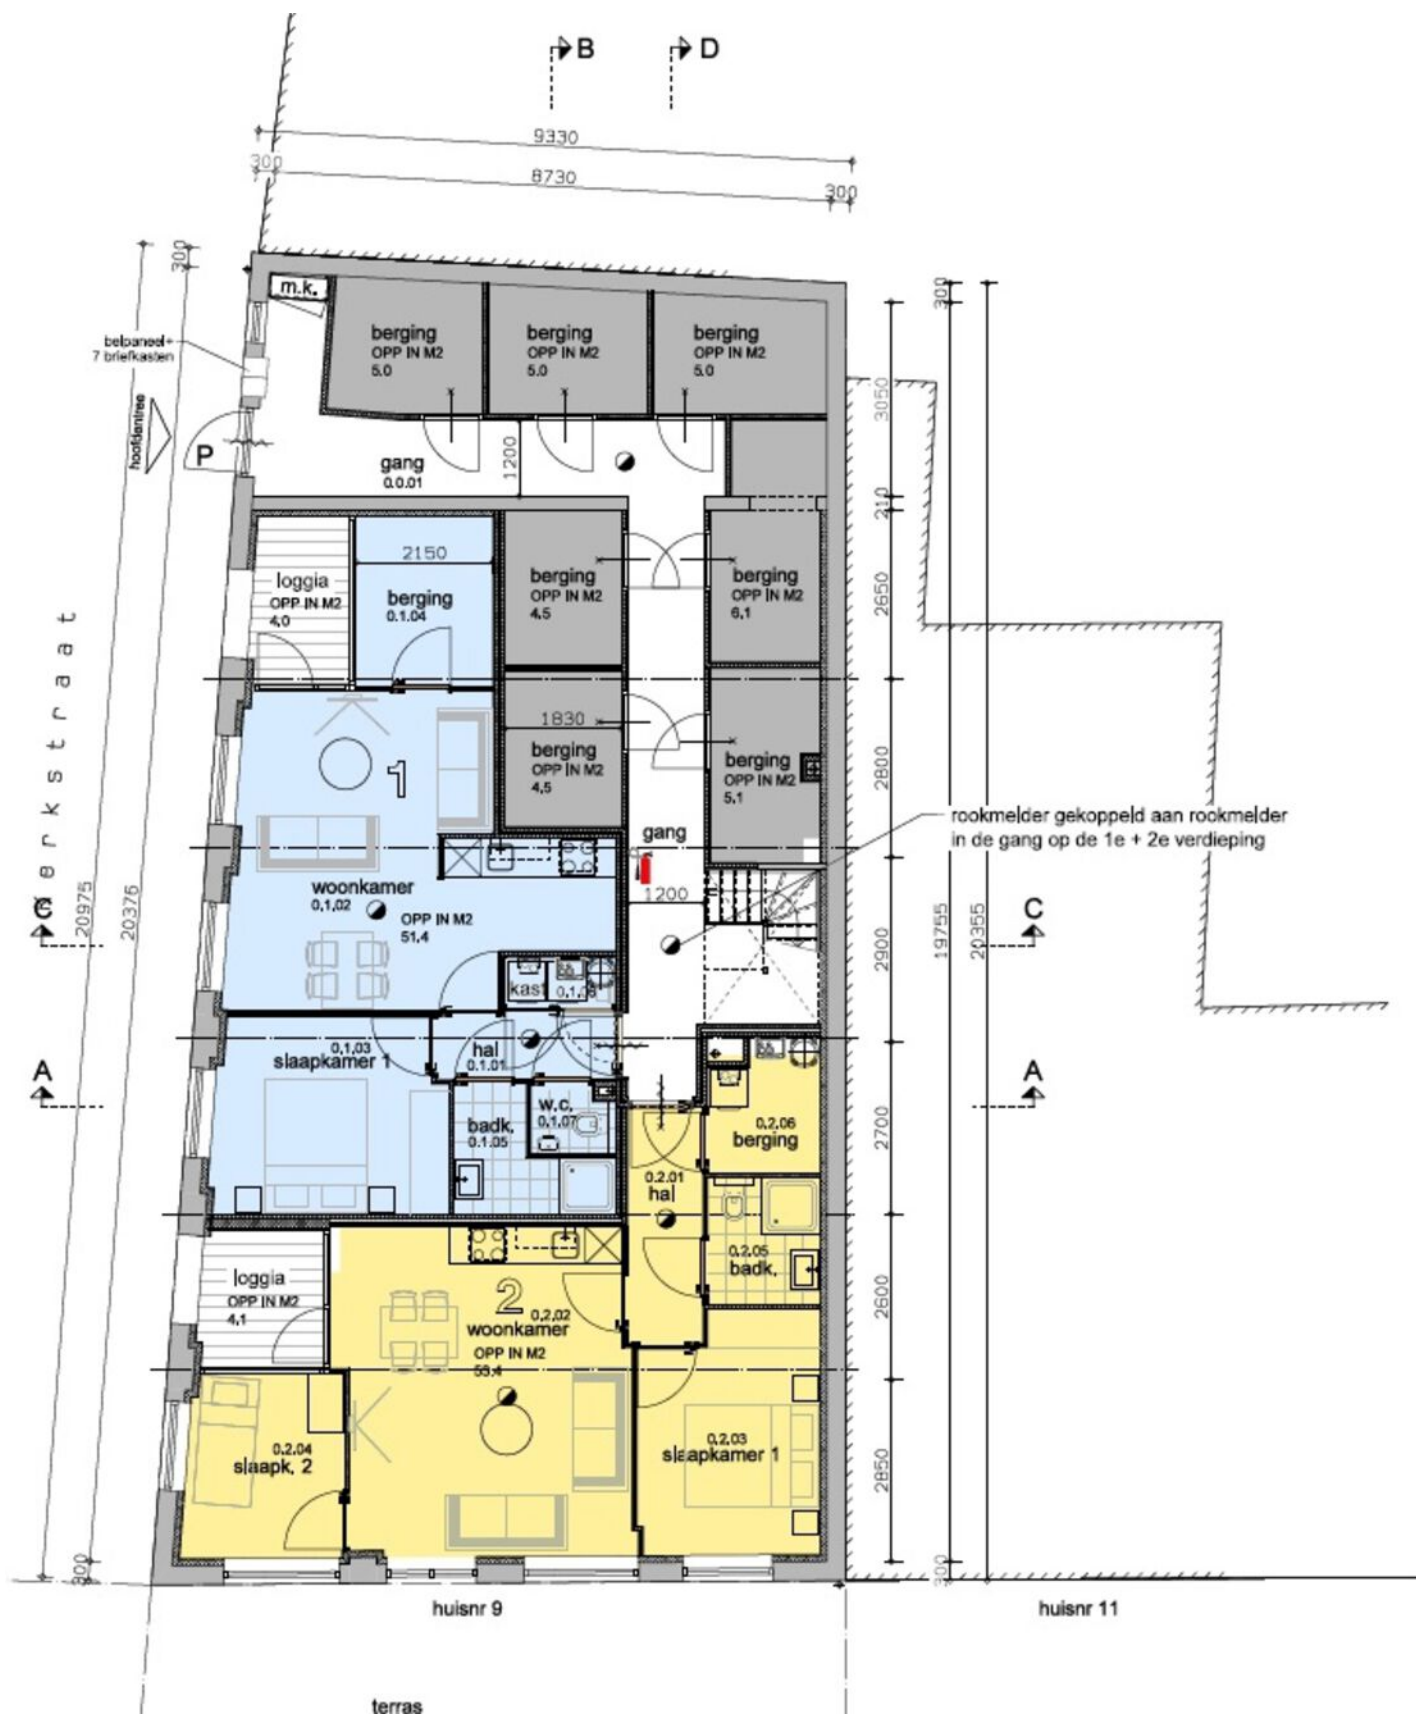

KADASTRALE KAART

Kadastrale kaart

Uw referentie: Axel



12345

25

Deze kaart is noordgericht

Perceelnummer

Huisnummer

Vastgestelde kadastrale grens

Voorlopige kadastrale grens

Administratieve kadastrale grens

Bebouwing

Schaal 1: 500

Kadastrale gemeente Axel

Sectie G



Perceel 76

kadaster


Voor een eensluitend uittreksel, geleverd op 7 april 2025
De bewaarder van het kadaster en de openbare registers

Aan dit uittreksel kunnen geen betrouwbare maten worden ontleend.
De Dienst voor het kadaster en de openbare registers behoudt zich de intellectuele eigendomsrechten voor, waaronder het auteursrecht en het databankenrecht.

LOCATIE OP DE KAART

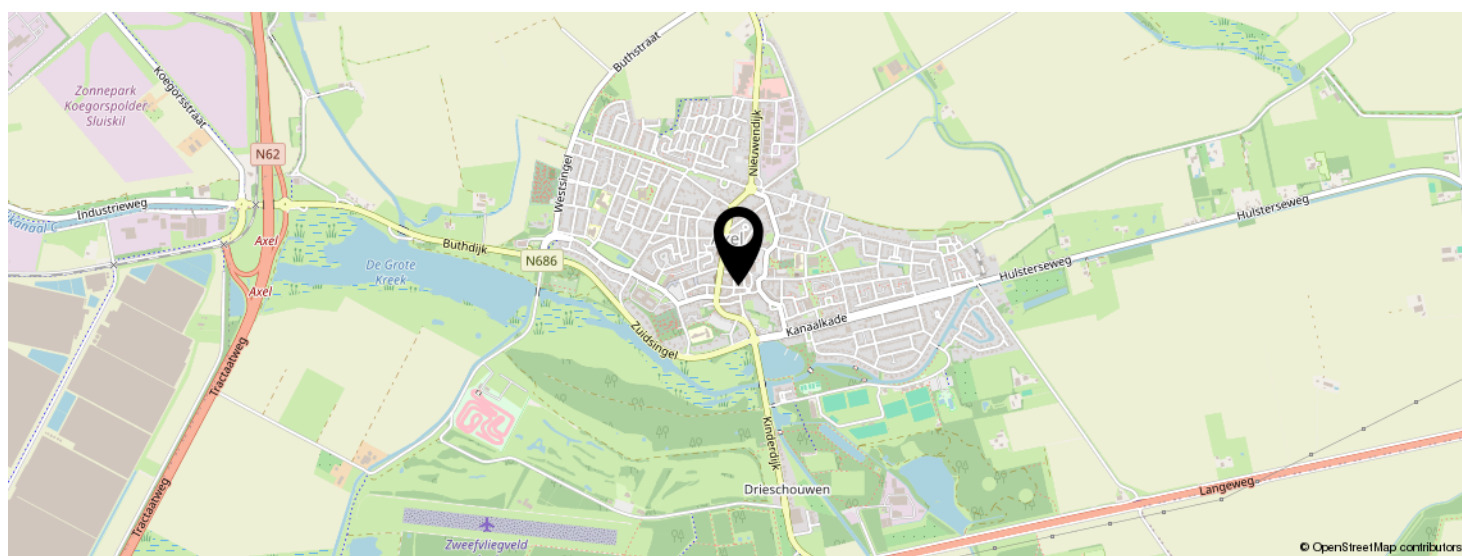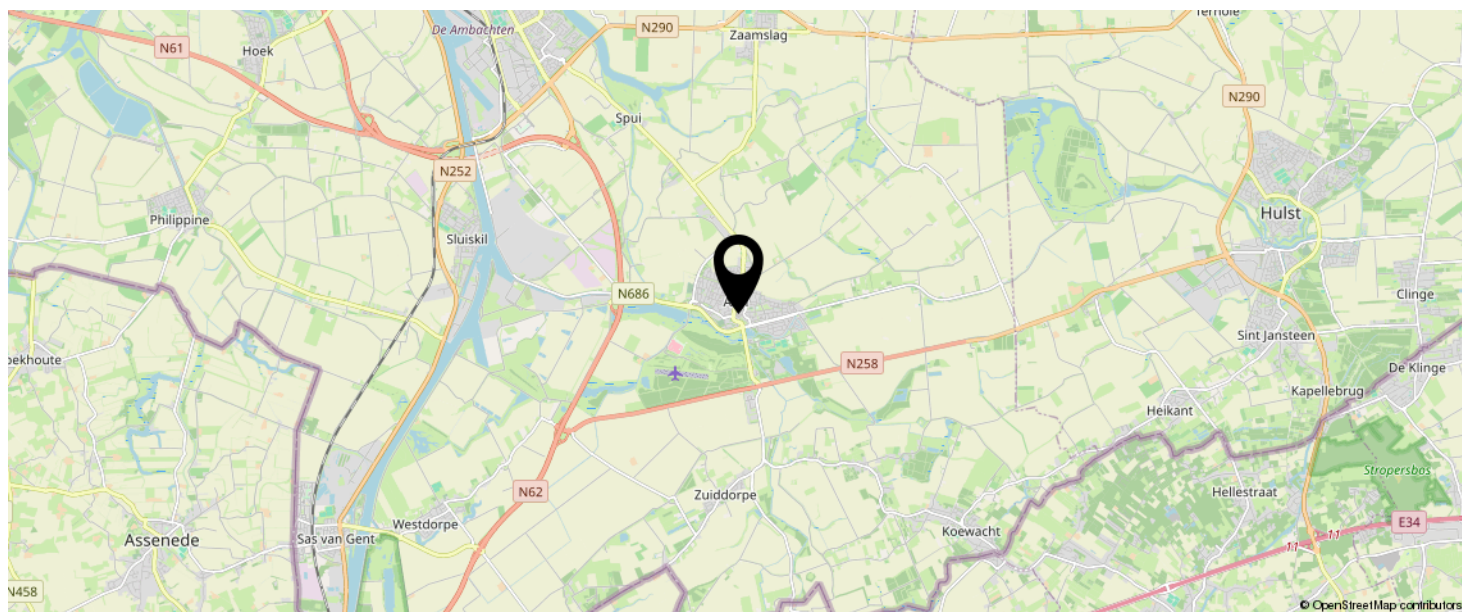

**KOM JIJ HIER
BINNENKORT
WONEN?**

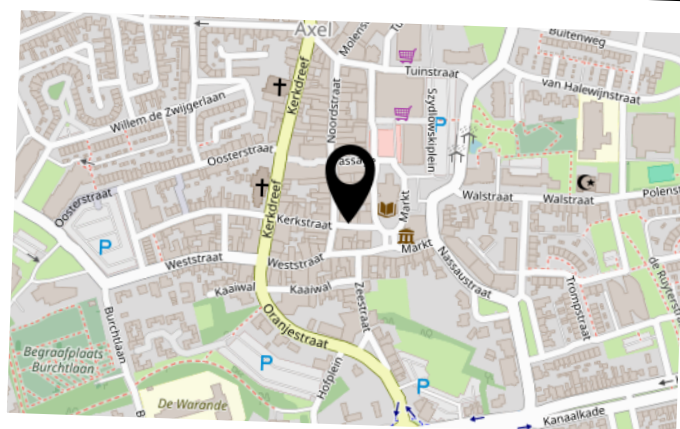

INTERESSE IN DEZE WONING?



Neem vrijblijvend
contact met ons op!

Moovs Makelaars en Taxateurs B.V.

Axelsestraat 200

4537 AX, Terneuzen

0115-611489

info@moovsmakelaars.nl

moovsmakelaars.nl

Moovs.
MAKELAARS & TAXATEURS