


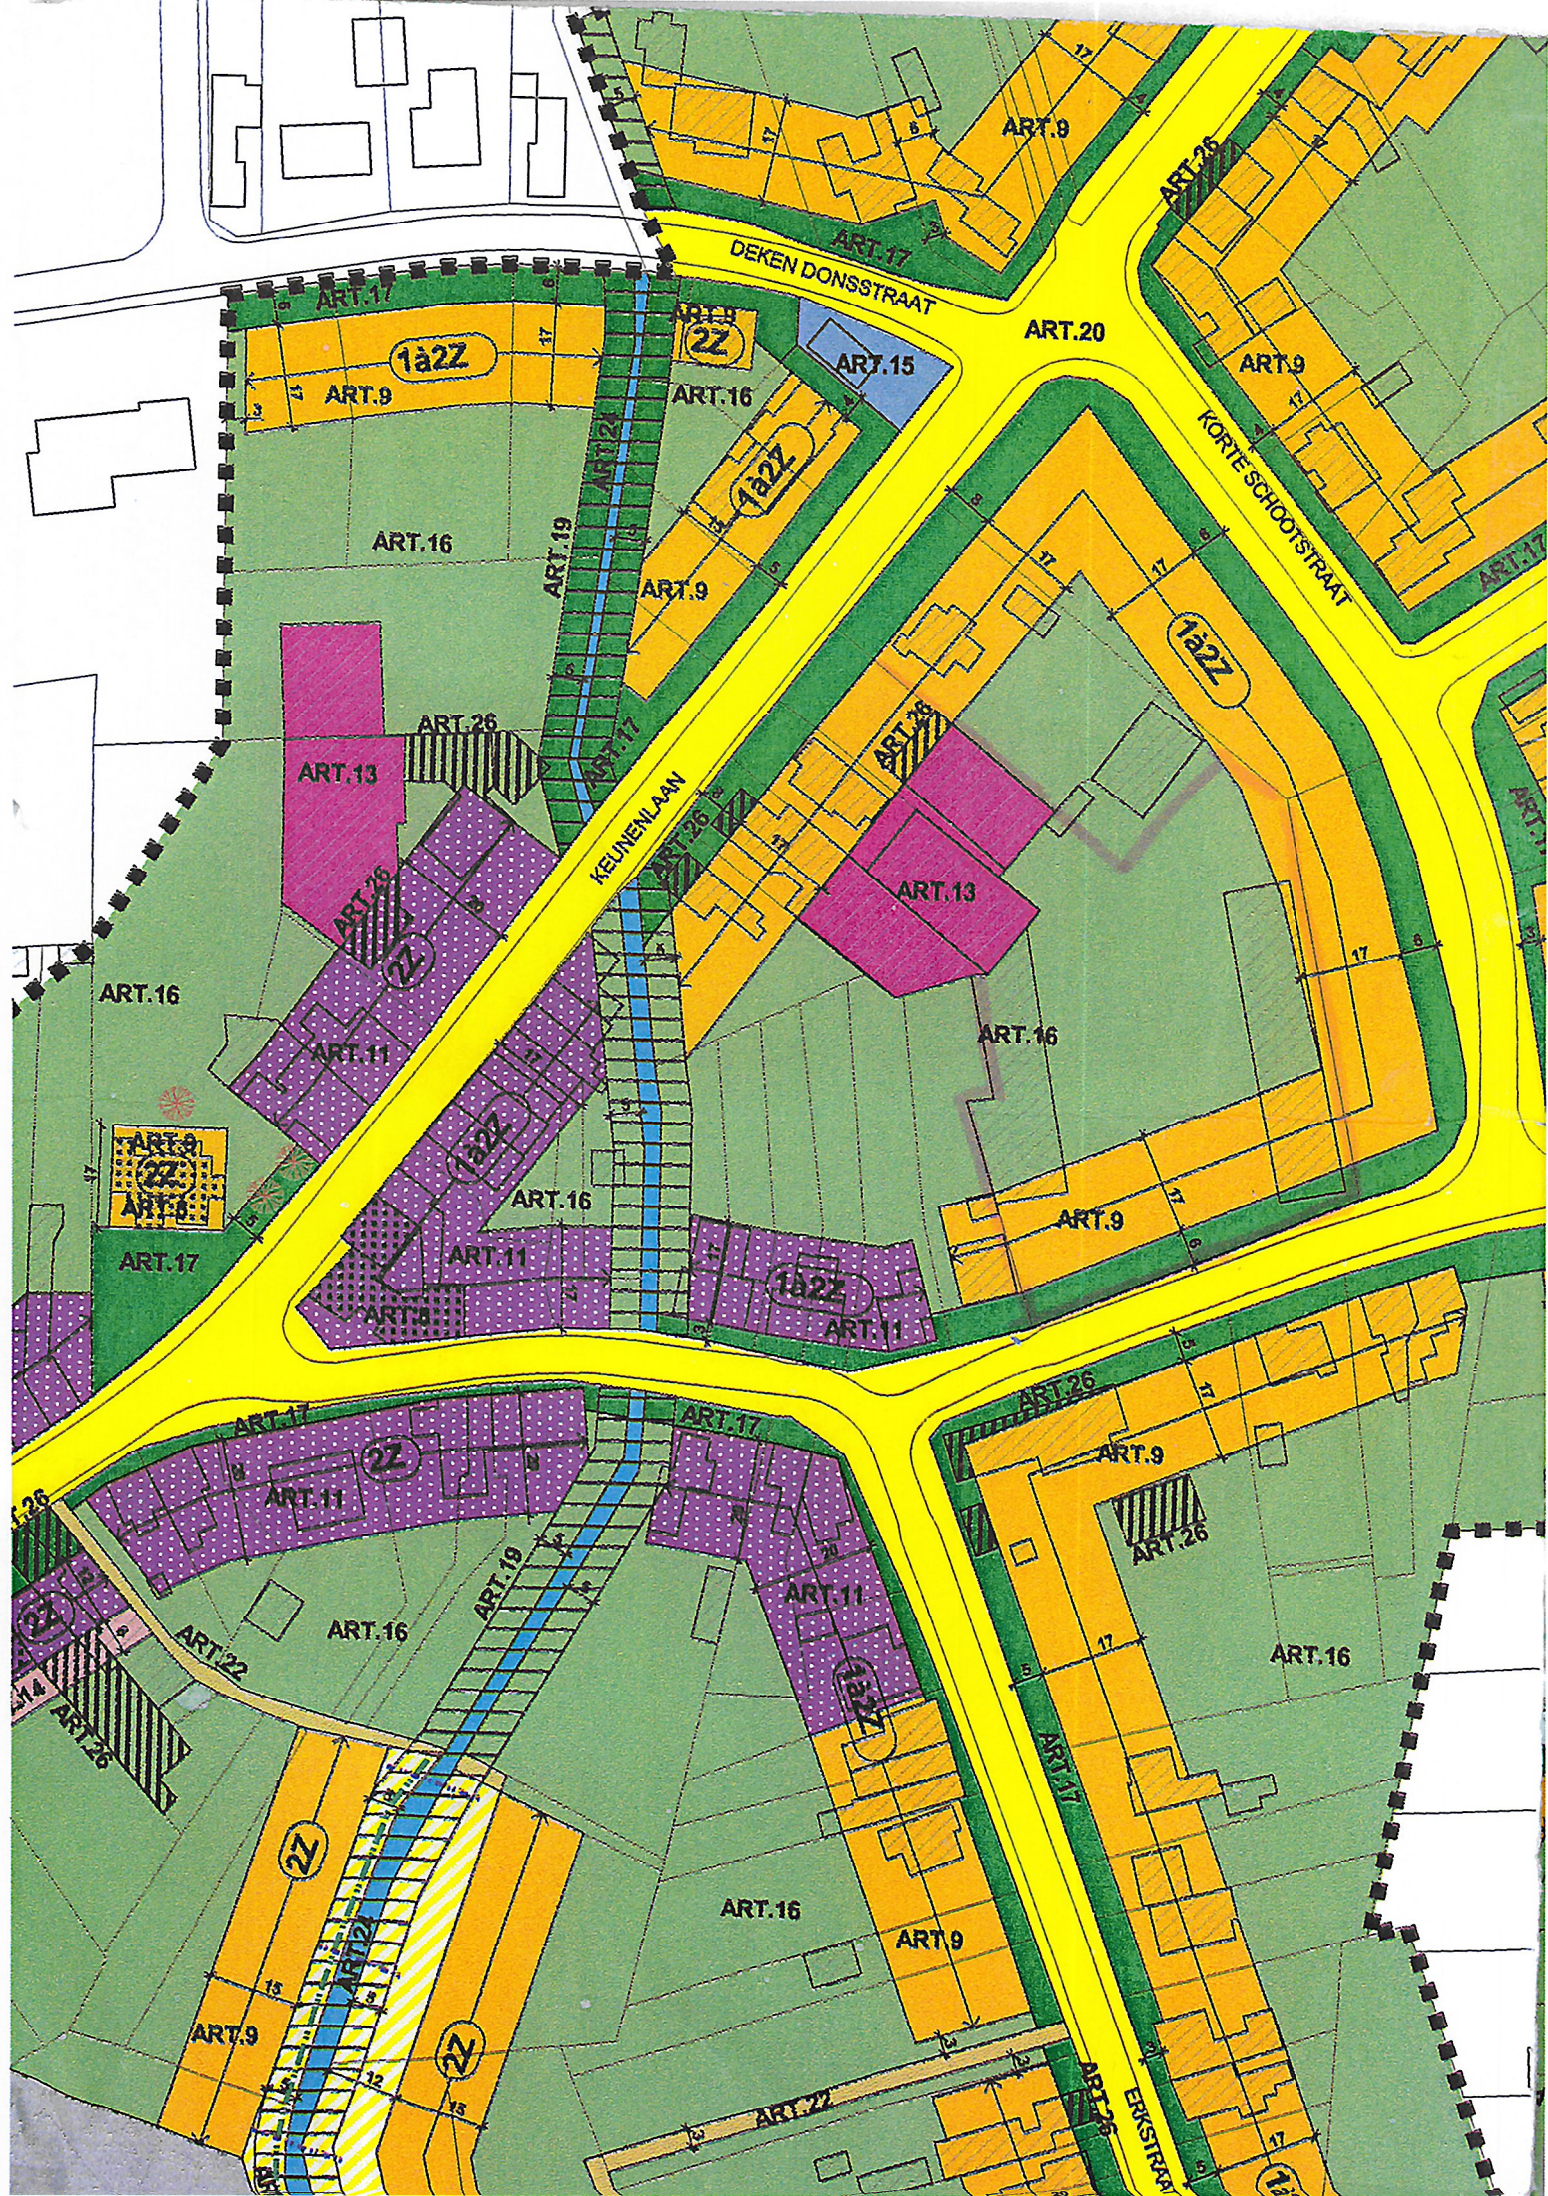

# HAMONT-ACHEL 1<sup>e</sup> Afd.


## SECTIE A NRS. 839<sup>C3</sup>, 839<sup>R2</sup>/DEEL EN 839<sup>B3</sup>/DEEL

STAD HAMONT-ACHEL  
gevoegd bij ons besluit  
van 30 OKT 2008  
Verkeering  
referentie 2008/0005

Grafische verkeering:  
Juiste maten en oppervlakten bij afspaling




Schaal: 1/500

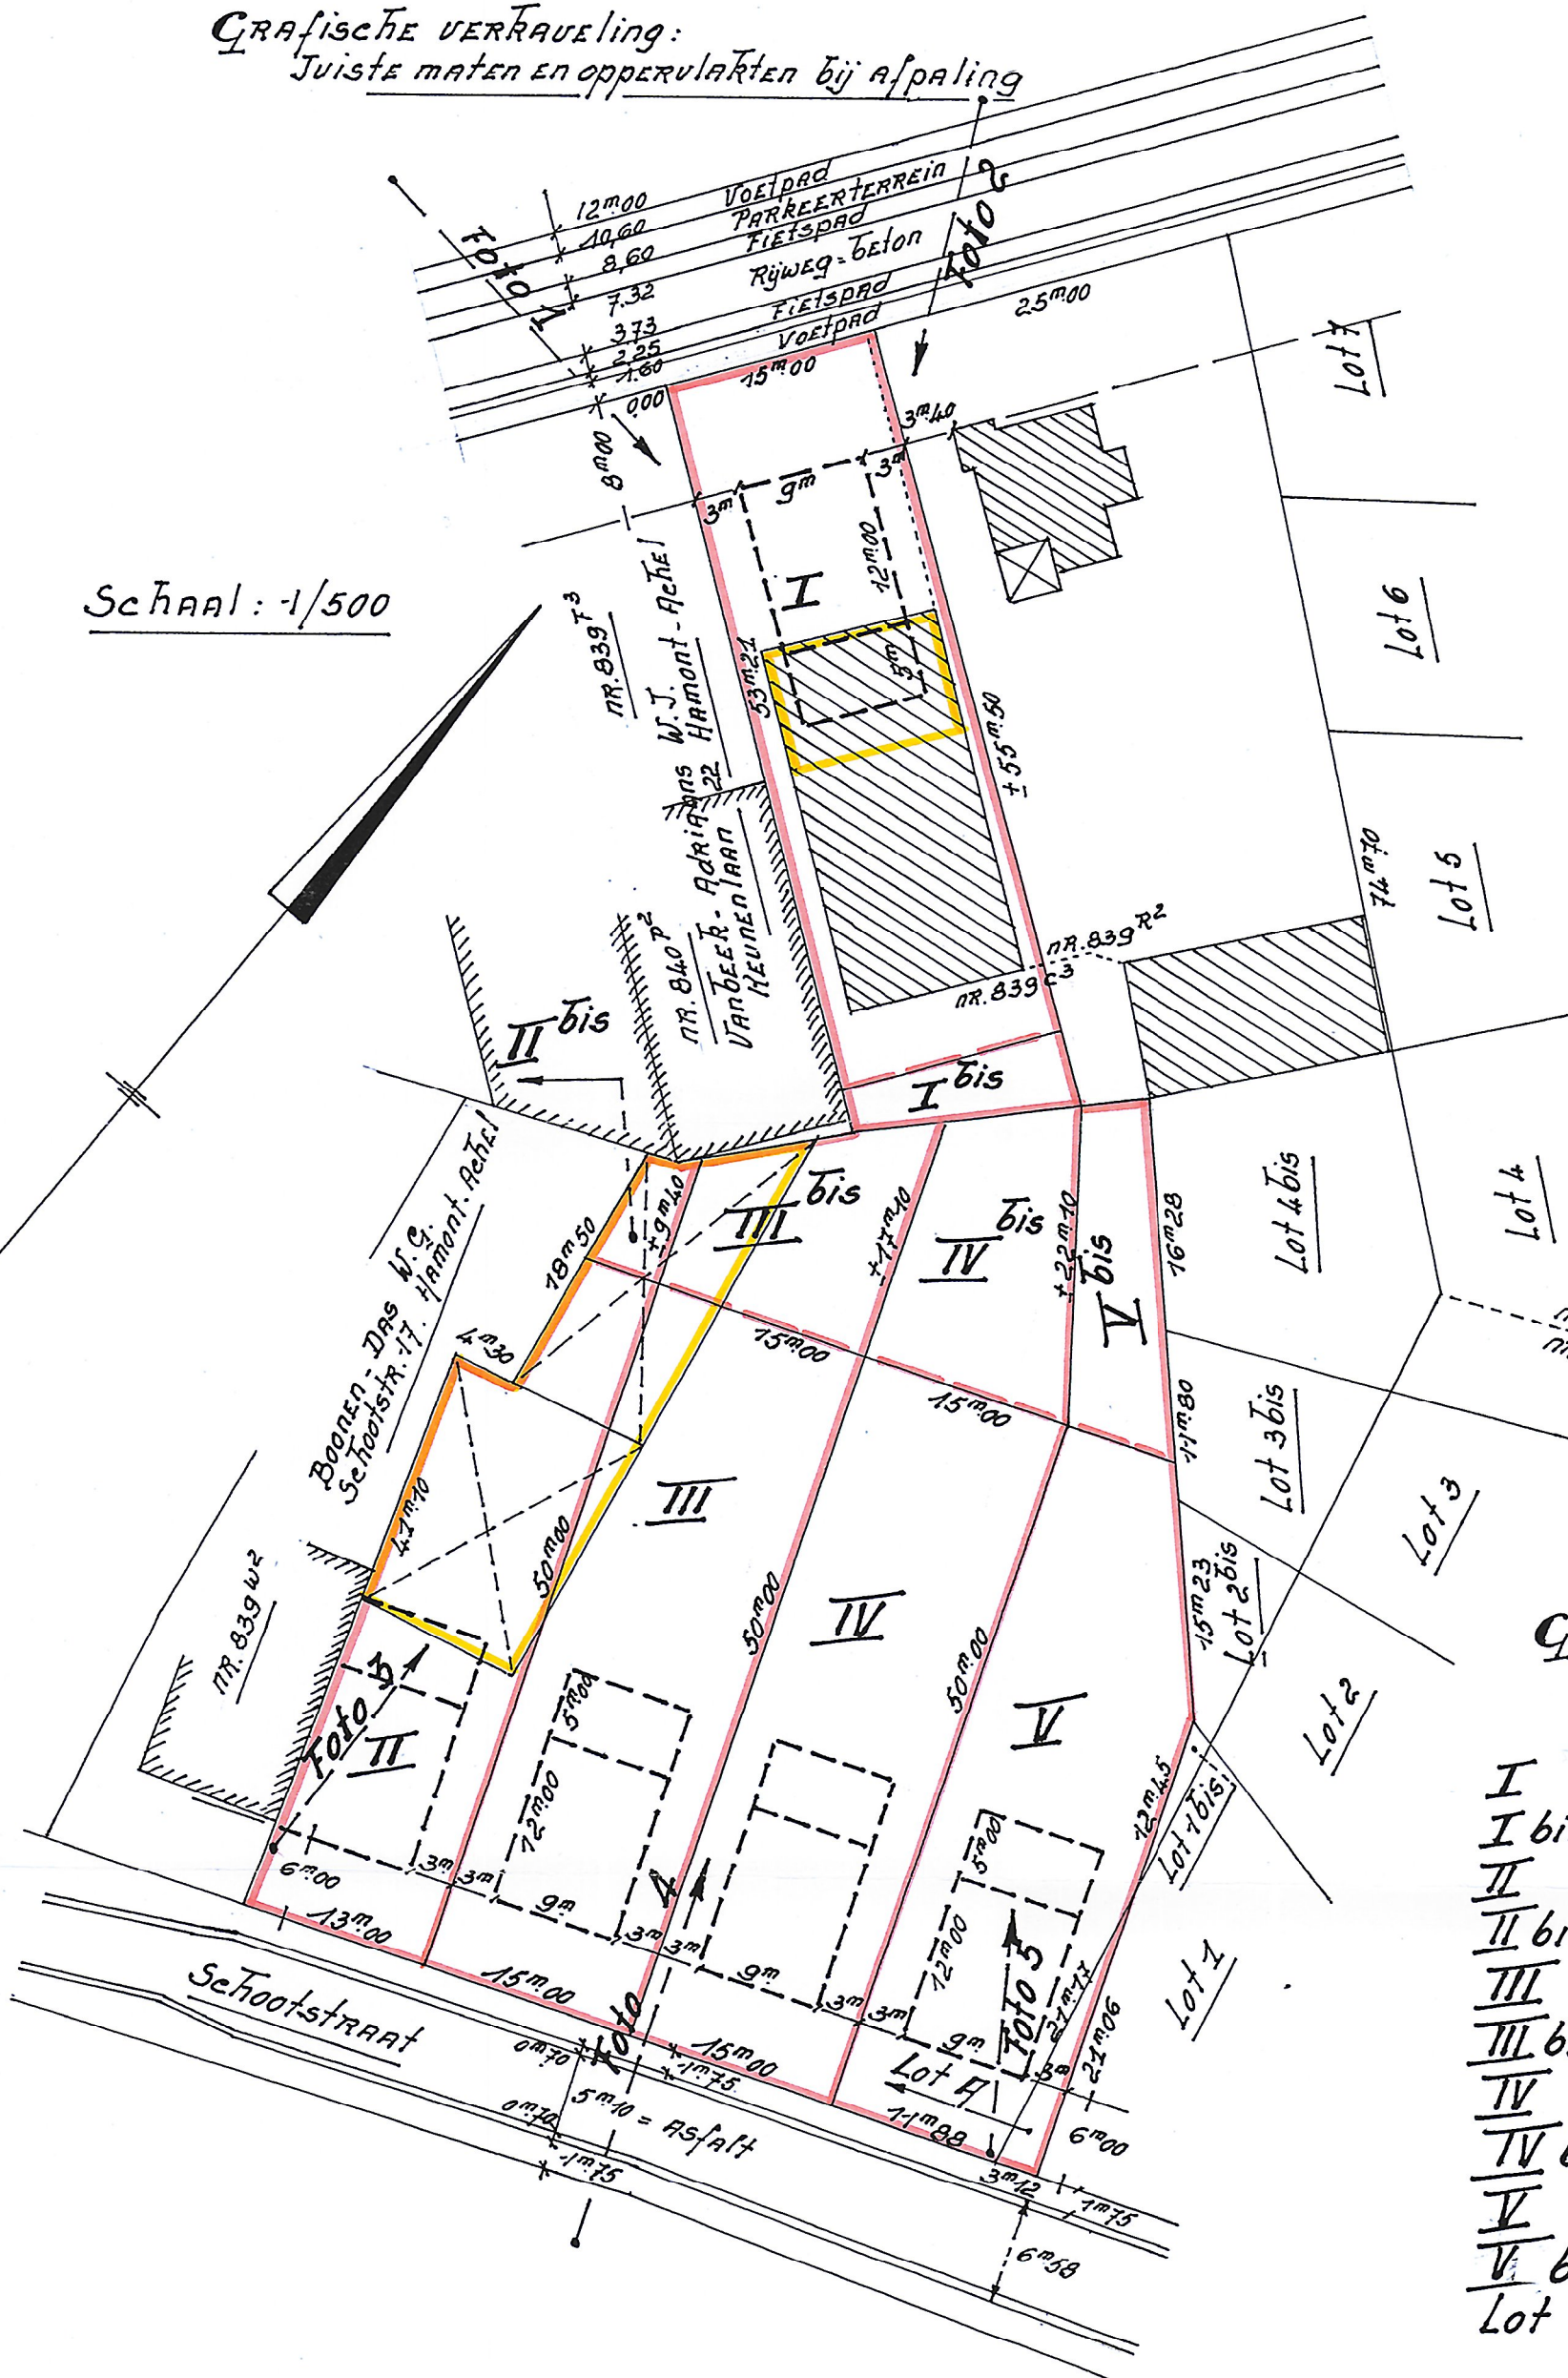

NRS. 839<sup>A3</sup> en 839<sup>B3</sup>  
Kruil Patricia Dominique  
Kloosterstraat 1/3  
Hamont-Achel

Grafische oppervlakten  
bouwgronden

|         |                                                          |
|---------|----------------------------------------------------------|
| I       | : 7 <sup>a</sup> 57 <sup>ca</sup>                        |
| I bis   | : 0 <sup>a</sup> 68 <sup>ca</sup>                        |
| II      | : 5 <sup>a</sup> 60 <sup>ca</sup>                        |
| II bis  | : 0 <sup>a</sup> 39 <sup>ca</sup>                        |
| III     | : 7 <sup>a</sup> 50 <sup>ca</sup>                        |
| III bis | : 1 <sup>a</sup> 99 <sup>ca</sup>                        |
| IV      | : 7 <sup>a</sup> 50 <sup>ca</sup>                        |
| IV bis  | : 2 <sup>a</sup> 30 <sup>ca</sup>                        |
| V       | : 6 <sup>a</sup> 58 <sup>ca</sup>                        |
| V bis   | : 1 <sup>a</sup> 50 <sup>ca</sup>                        |
| Lot A   | : 0 <sup>a</sup> 33 <sup>ca</sup> TE VOEGEN<br>bij Lot V |

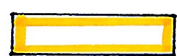

Opslagplaats wordt afgebroken