

Paradijsje
aan de
IJseldijk



Herxen 83

8131 PE Wijhe

VRAAGPRIJS € 475.000 K.K.



Herxen 83

8131 PE Wijhe

Woonoppervlakte

49 M²

Perceeloppervlakte

2160 M²

Inhoud

242 M³

Bouwjaar

1906-1930

Energie label

G

Vraagprijs

€ 475.000 K.K.

Room with a view



Omschrijving

WONEN IN HET IJSELLANDSCHAP, ONDER DE ROOK VAN ZWOLLE; HOE BIJZONDER IS DAT?

Op een meer dan idyllische locatie, in het buurtschap Herxen en op hemelsbreed slechts 6 kilometer van het Zwolse stadscentrum, staat dit vrijstaande huis. Met een bijgebouw, dat van origine een smederij is geweest. Het perceel is 2.160 m² groot. Het huis staat aan de Herxen 83 in Wijhe en is gebouwd rond 1923. Naast het huis staat een gebouw, dat vroeger dienst deed als smederij en is gebouwd rond 1925. Het oude smederijtje heeft een balkenzolder en een haardpartij. Het huis is jarenlang in gebruik geweest als vakantiewoning. Het betreft hier een gedateerd woonhuis.

EEN GROENE OASE

Het perceel is maar liefst 2.160 m² groot. En heeft een woonbestemming. Zie daarvoor het bestemmingsplan voor de mogelijkheden. Het object biedt o.a. vanwege de ligging en de grootte diverse gebruiksmogelijkheden. Herxen is een buurtschap dat in de gemeente Zwolle ligt. Via de dijk langs de IJssel kom je bij het water- en vogelrijke natuureservaat Tichelgaten Windesheim. Hier heb je de gelegenheid om te kijken in vogelhutten. Het natuureservaat staat onder meer bekend om de vele ganzen die er overwinteren. Ook de zeldzame roerdomp en het ijsvogeltje kun je hier nog aantreffen. Op landgoed Windesheim loop je door het prachtige parkbos. De kleigaten hebben bekendheid gekregen door de goede schaatsvoorzieningen, verzorgd door de ijsvereniging.

INDELING:

BEGANE GROND:

- * Entree via de achterdeur, hal.
- * Keuken met geiser, schouw en eenvoudige keukeninrichting.
- * Gang met toiletruimte.
- * Woonkamer met gaskachel, een prachtig uitzicht op de tuin en een deur naar de kelder.
- * Slaapkamer met douchecabine.

1E VERDIEPING:

- * Overloop.
- * Slaapkamer aan de achterkant.
- * Slaapkamer aan de voorkant met een vaste kast.

BIJGEBOUW:

- * Open ruimte met plavuizen vloer, stalen ramen en haardpartij.

BERGING:

- * Houten berging met dubbele deuren voor de zitgrasmaaiër.
- * Houtopslag.

KENMERKEN:

- * Bouwjaar: 1923 (hoofdhuis) en 1925 (bijgebouw) In het BAG-register staat echter bouwjaar 1915.
- * Woonoppervlakte: 49 m²
- * Inhoud: 242 m³
- * Perceeloppervlakte: 2.160 m²
- * Verwarming: gaskachel
- * Warm water: geiser

Rust &
ruimte



* Energielabel: G

* Als alternatief voor het renoveren van het huis kunt u er natuurlijk voor kiezen om naar eigen ontwerp uw droomhuis te realiseren

* Check voor de gebruik en bebouwingsmogelijkheden: mijnleefomgeving.olst-wijhe.nl/omgevingsplan

* In de koopovereenkomst zullen een 'as is, where is'- en asbestclausule worden opgenomen















































Buitengebied

bestemmingsplan - Gemeente Olst-Wijhe

meer documentkenmerken

vastgesteld 21-05-2012 - deels onherroepelijk in we

Plekinfo Regels Bijlagen bij regels Bijlagen bi

Overig Toelichting

Bestemmingsvlakken (2)

☒ Wonen >


☒ Waarde - Archeologie - 1 >

Bouwvlakken (1)

☐ bouwvlak >

Gebiedsaanduidingen (1)

☐ reconstructiewetzone - verwevingsgel

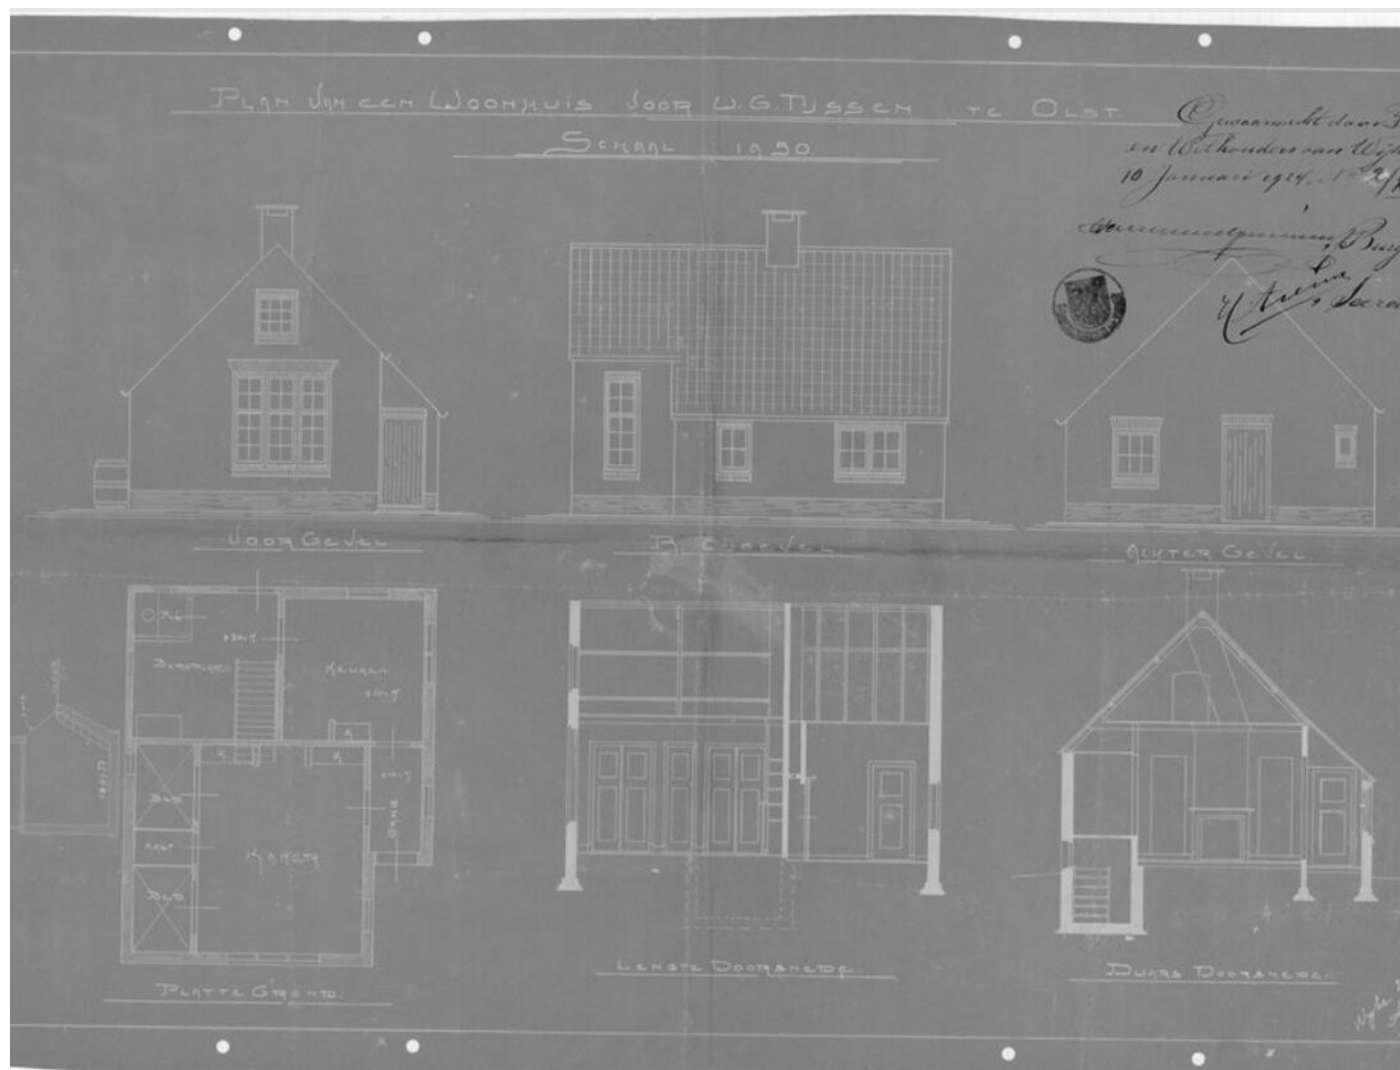


Plattegrond begane grond



Aan de plattegrond kunnen geen rechten worden ontleend.
www.proland.nl

Plattegrond verdieping

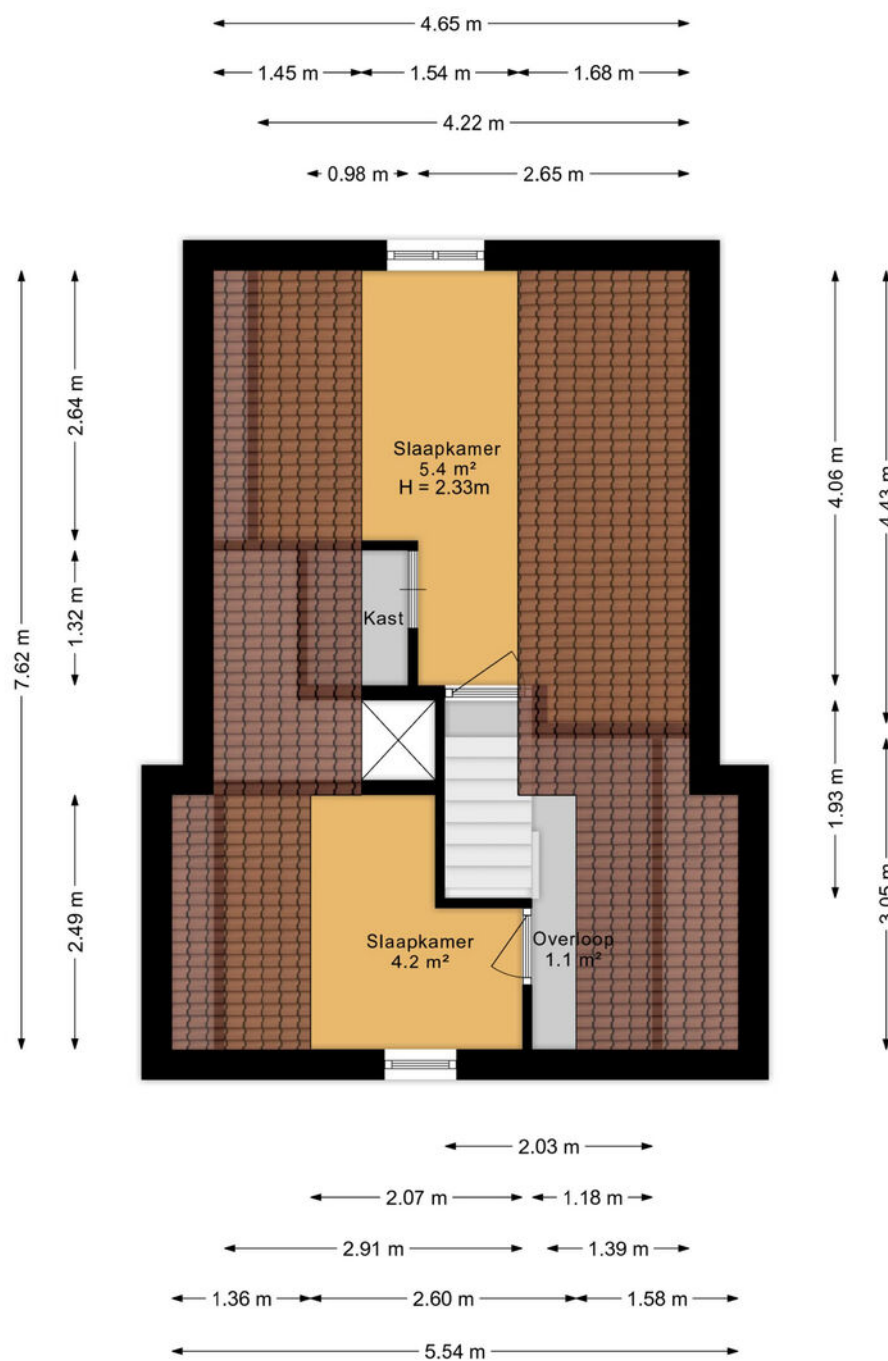


Aan de plattegrond kunnen geen rechten worden ontleend.
www.proland.nl

Kadastrale kaart

Kadastrale kaart

Uw referentie: Herken 83

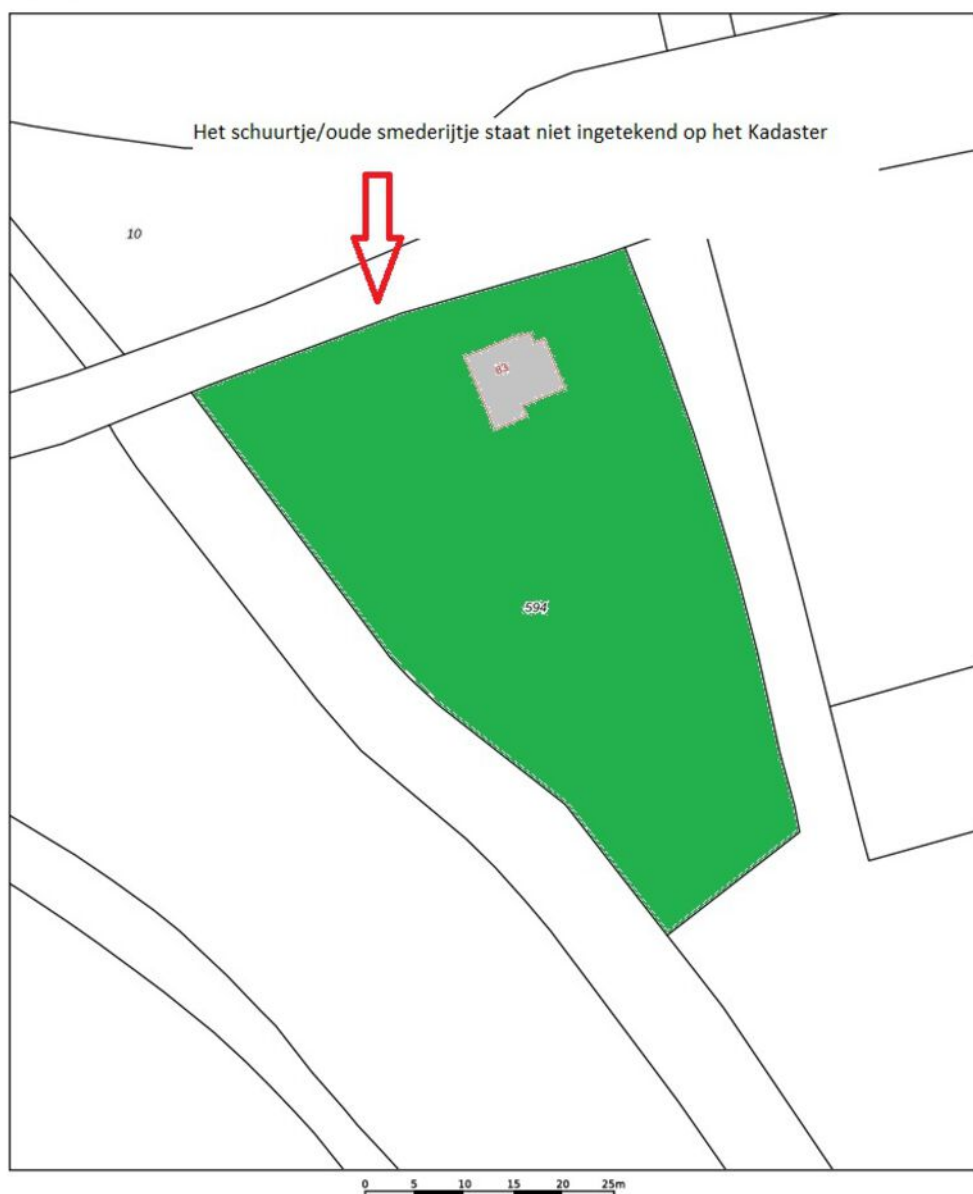

12345

25

Deze kaart is noordgericht

Perceelnummer

Huisnummer

Vastgestelde kadastrale grens

Voorlopige kadastrale grens

Administratieve kadastrale grens

Bebouwing

Schaal 1: 500

Kadastrale gemeente Wijhe

Sectie L

Perceel 594




kadaster



Voor een eensluidend uittreksel, geleverd op 11 juni 2025
De bewaarder van het kadaster en de openbare registers

Aan dit uittreksel kunnen geen betrouwbare maten worden ontleend.
De Dienst voor het kadaster en de openbare registers behoudt zich de intellectuele
eigendomsrechten voor, waaronder het auteursrecht en het databankenrecht.

Locatie op de kaart

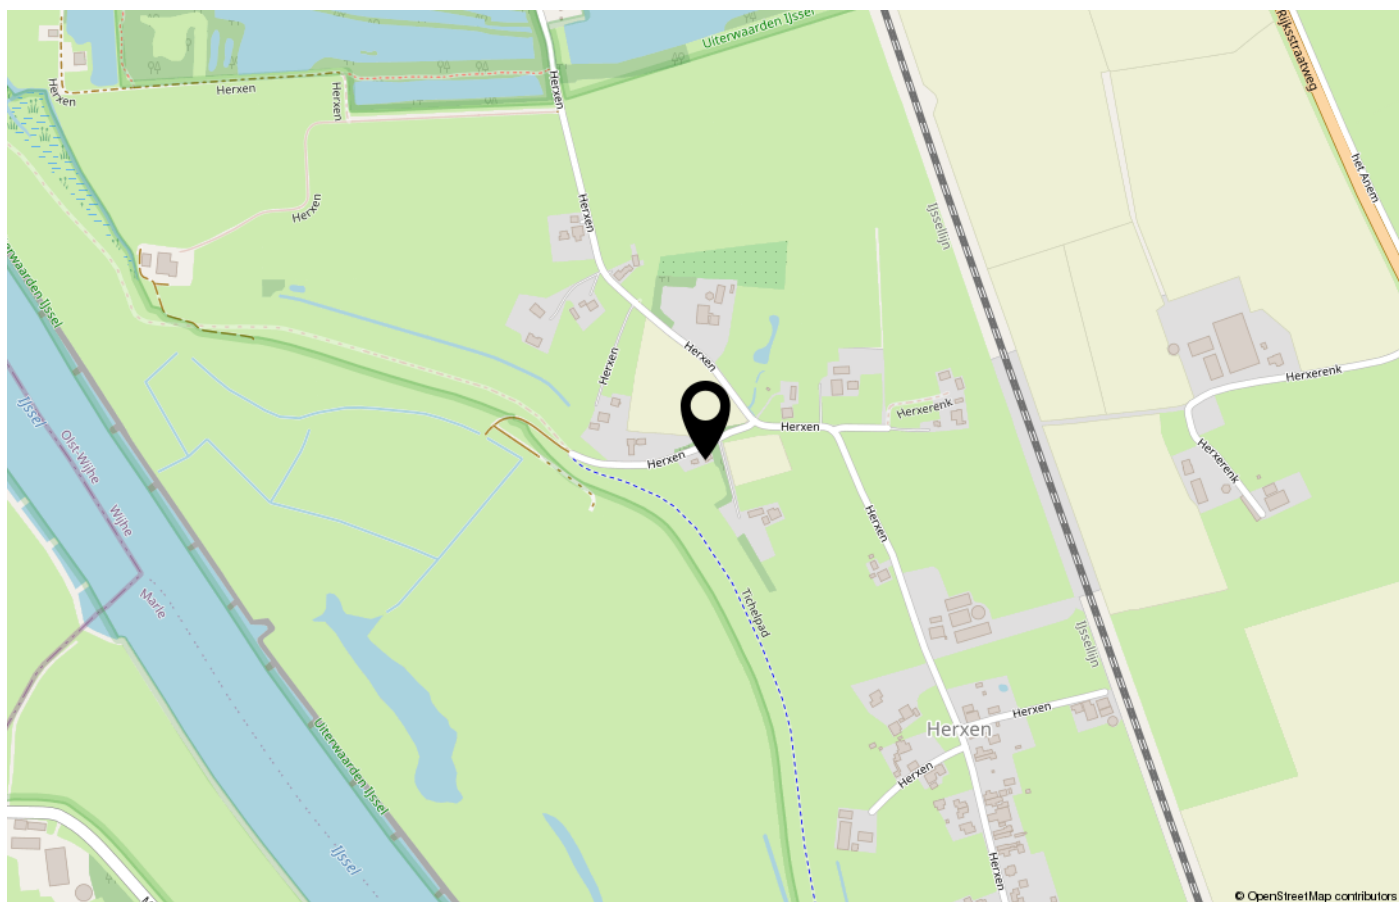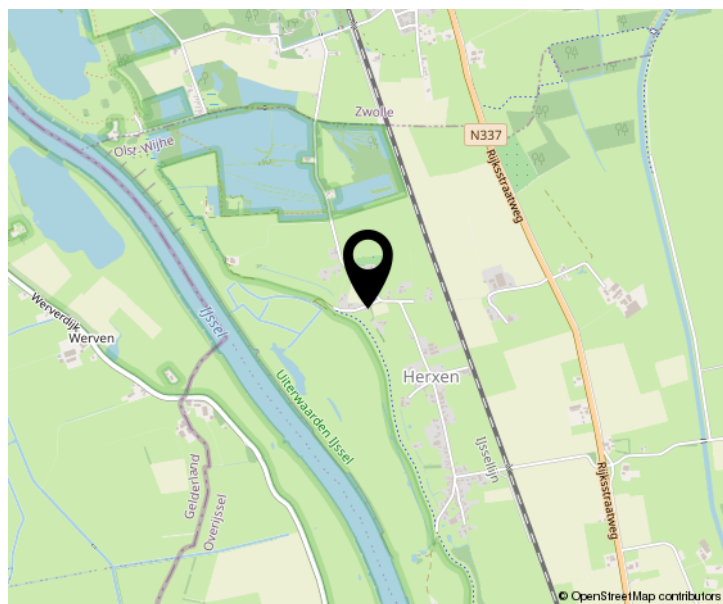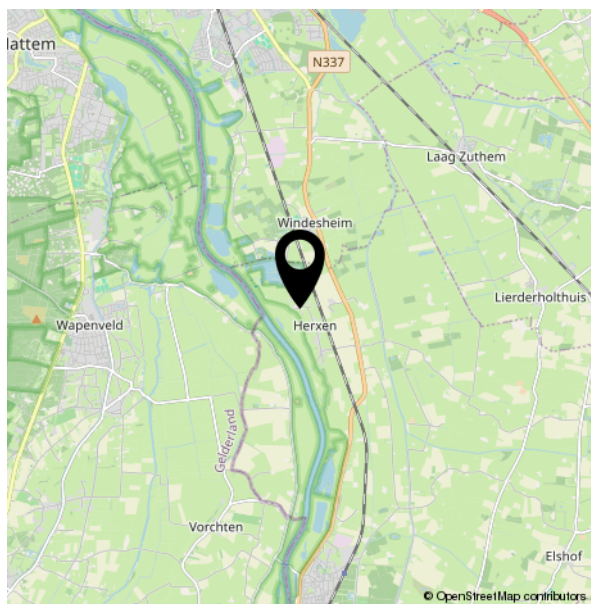

Lijst van zaken

	Blijft achter	Gaat mee	Ter overname	NVT
Woning - Interieur				
(Voorzet) openhaard met toebehoren				X
Allesbrander				X
Houtkachel				X
(Gas)kachels				X
Designradiator(en)				X
Radiatorafwerking				X
Verlichting, te weten				
- inbouwspots/dimmers				X
- opbouwspots/armaturen/lampen/dimmers	X			
- losse (hang)lampen				X
-				X
-				X
(Losse)kasten, legplanken, te weten				
- Boeken/legplanken	X			
-				X
Raamdecoratie/zonwering binnen, te weten				
- gordijnrails				X
- gordijnen	X			
- overgordijnen				X
- vitrages				X
- rolgordijnen				X
- lamellen				X
- jaloezieën				X
- (losse) horren/rolhorren				X
- Vliegenhorren	X			
-				X

Lijst van zaken

	Blijft achter	Gaat mee	Ter overname	NVT
Vloerdecoratie, te weten				
- vloerbedekking	X			
- parketvloer				X
- houten vloer(delen)				X
- laminaat				X
- plavuizen				X
-				X
-				X
Overig, te weten				
- spiegelwanden				X
- schilderij ophangstelsel				X
- We laten alles staan op een paar stoelen na	X			
-				X
-				X
-				X
Woning - Keuken				
Keukenblok (met bovenkasten)	X			
Keuken (inbouw)apparatuur, te weten				
- kookplaat				X
- (gas)fornuis	X			
- afzuigkap				X
- magnetron				X
- oven	X			
- combi-oven/combimagnetron	X			
- koelkast				X
- vriezer				X
- koel-vriescombinatie	X			
- vaatwasser				X
- Quooker				X

Lijst van zaken

	Blijft achter	Gaat mee	Ter overname	NVT
- koffiezetapparaat				X
-				X
-				X
Keukenaccessoires, te weten				
-				X
-				X
-				X
-				X
-				X
-				X
-				X
-				X
Woning - Sanitair/sauna				
Sauna met toebehoren				X
				X
				X
Toilet met de volgende toebehoren				
- toilet				X
- toiletrolhouder				X
- toiletborstel(houder)				X
- fontein				X
- Toiletaccessoires	X			
-				X
Badkamer met de volgende toebehoren				
- ligbad				X
- jacuzzi/whirlpool				X
- douche (cabine/scherm)				X
- stoomdouche (cabine)				X

Lijst van zaken

	Blijft achter	Gaat mee	Ter overname	NVT
- wastafel				X
- wastafelmeubel				X
- planchet				X
- toiletkast				X
- toilet				X
- toilethouder				X
- toiletborstel(houder)				X
-				X
-				X
Woning - Extérieur/installaties/ veiligheid/energiebesparing				
Schotel/antenne				X
Brievenbus				X
Kluis				X
(Voordeur)bel				X
Alarminstallatie				X
(Veiligheids)sloten en overige inbraakpreventie	X			
Rookmelders				X
(Klok)thermostaat				X
Airconditioning				X
Screens				X
Rolluiken				X
Zonwering buiten				X
Telefoonaansluiting/internetaansluiting				X
Veiligheidsschakelaar wasautomaat				X
Waterslot wasautomaat				X
Zonnepanelen				X
Oplaadpunt elektrische auto				X
Zonwering binnen Voor		X		
				X

Lijst van zaken

	Blijft achter	Gaat mee	Ter overname	NVT
				X
				X
				X
Warmwatervoorziening, te weten				
- CV-installatie				X
- boiler				X
- geiser	X			
-				X
-				X
-				X
Isolatievoorzieningen (voorzetramen/ radiatorfolie etc.), te weten				
-				X
-				X
Tuin - Inrichting				
Tuinaanleg/bestrating	X			
Beplanting				X
				X
Tuin - Verlichting/installaties				
Buitenverlichting	X			
Tijd- of schemerschakelaar/ bewegingsmelder				X
				X
Tuin - Bebouwing				
Tuinhuis/buitenberging	X			
Kasten/werkbank in tuinhuis/berging				X
(Broei)kas				X
				X

Lijst van zaken

	Blijft achter	Gaat mee	Ter overname	NVT
				X
Tuin - Overig				
Overige tuin, te weten				
- (sier)hek				X
- vlaggenmast(houder)				X
-				X
-				X
Overig - Contracten				
CV: Nee				
Boiler: Nee				
Zonnepanelen: Nee				

EN DAN NOG EVEN DIT.....

OVEREENSTEMMING

Als verkoper en koper het eens zijn over de belangrijkste zaken, zoals het aankoopbedrag, de leveringsdatum, de ontbindende voorwaarden en eventuele afspraken over roerende zaken, dan noem je dat de overeenstemming. De overeenstemming legt de verkopende makelaar vast in de koopovereenkomst. Pas als beide partijen de koopovereenkomst hebben ondertekend, komt de koop tot stand. De ontbindende voorwaarden zijn daarbij een belangrijk aandachtspunt. De koper en de verkoper moeten het eens zijn over aanvullende afspraken en ontbindende voorwaarden voordat de koopovereenkomst wordt opgemaakt.

KOOPOVEREENKOMST

Na de overeenstemming worden alle afspraken vastgelegd in de model koopovereenkomst voor een bestaande eengezinswoning (model 2021). Deze is vastgesteld door de Nederlandse Vereniging van Makelaars en Taxateurs in onroerende goederen NVM, Vastgoed Nederland, de Consumentenbond en Vereniging Eigen Huis. Voor de aan- en verkoop van een huis via ons kantoor gelden de algemene voorwaarden van NVM. Lees voor het uitbrengen van een bieding en het sluiten van een koopovereenkomst deze voorwaarden goed door.

BEDENKTIJD

Als de verkoper en koper hebben getekend en de koper de kopie daarvan heeft ontvangen, heeft de koper wettelijk 3 dagen bedenktijd. De koper heeft dus 3 dagen de tijd om nog eens rustig te overdenken of hij of zij de aankoop definitief wil maken. In deze dagen is de koper vrij om nog af te zien van de aankoop van het huis, zonder opgaaf van redenen. De bedenktijd begint de dag nadat de koper een kopie ontvangt van de koopovereenkomst, die door de verkoper als de koper ondertekend is. De bedenktijd kan langer duren dan 3 dagen als deze eindigt op een zaterdag, zondag of algemeen erkende feestdag. Hiervoor zijn regels opgesteld in de algemene termijnenwet.

WAARBORG SOM/BANKGARANTIE

Op verzoek van verkoper zal bij het sluiten van de koopovereenkomst, een waarborgsom/bankgarantie ter grootte van 10% van de overeengekomen koopsom worden verlangd. Doorgaans wordt de bankgarantie gesteld binnen enkele dagen na het verloop van het financieringsvoorbehoud. Indien er geen financieringsvoorbehoud is opgenomen, wordt de datum voor het storten van de waarborgsom, of stellen van de bankgarantie op ongeveer 4 weken gezet. Voor een garantieverklaring berekent de bank een vergoeding.

ONDERZOEKSPlicht

De koper heeft zijn eigen onderzoeksplicht naar alle zaken die voor hem van belang zijn.

BOUWTECHNISCHE KEURING

De koper kan het huis laten keuren door een erkend bouwtechnisch bureau en/of aanvullend onderzoek te laten uitvoeren, om eventuele bouwkundige gebreken te laten vaststellen. De kosten hiervoor komen voor rekening van de koper.

NIET ZELF-BEWONINGSCLAUSULE

Als een verkoper de woning niet zelf heeft bewoond, heeft hij ook geen wetenschap van eventuele gebreken aan het huis. Bijvoorbeeld als het huis door erfgenamen wordt verkocht. In dat geval wordt er in de koopovereenkomst daarom een niet-zelfbewoningsclausule opgenomen.

ASBESTCLAUSULE

In een onroerende zaak, gebouwd vóór 1994, kunnen asbesthoudende stoffen/materialen aanwezig zijn. Bij eventuele verwijdering van asbesthoudende materialen dienen op grond van milieuwetgeving speciale maatregelen genomen te worden. Verkoper is gevrijwaard voor alle aansprakelijkheid die uit de aanwezigheid van enig asbest in de onroerende zaak kan voortvloeien. Dit zal ook worden vermeld in de koopovereenkomst, door middel van een zogenaamde asbestclausule, als het een huis betreft dat is gebouwd voor 1994.

ERFDIENSTBAARHEDEN

Indien er op het object erfdienstbaarheden of kettingbedingen rusten, gaan deze over op de koper en worden aan de koopovereenkomst gehecht, meestal in de vorm van een eigendomsbewijs.

'AS IS WHERE IS' CLAUSULE

In sommige gevallen wordt er in een koopovereenkomst een zogenaamde 'As is Where is' clausule opgenomen. De 'As is Where is' clausule betekent, dat je het huis koopt, zoals het op dat moment is; zonder garanties van de verkoper. Eventuele gebreken aan het huis worden jouw verantwoordelijkheid. Deze clausule wordt vaak gebruikt bij oudere woningen, of klushuizen, waarbij de verkoper zich wil vrijwaren van aansprakelijkheid voor mogelijke verborgen gebreken

OUDERDOMSCLAUSULE

Bij huizen ouder dan 25 jaar zal in de koopovereenkomst een zogenaamde ouderdomsclausule worden opgenomen. Het is mogelijk dat er ten tijde van de bouw van het huis minder strenge bouwkundige normen golden. En daarom de eisen die aan de bouwkwaliteit gesteld mogen worden aanzienlijk lager liggen dan bij nieuwe woningen.

NOTARISKEUZE

De keuze van de notaris ligt doorgaans bij de koper. Tenzij van tevoren anders aangegeven. Kies jij als koper een notaris buiten de straal van 15 km rondom Zwolle? Dan zijn de extra kosten, die de verkoper hiervoor moet maken voor jouw rekening.

DISCLAIMER

Deze brochure is een vrijblijvende aanbieding. Hiermee word je uitgenodigd om een bieding uit brengen. De brochure is met grote zorgvuldigheid samengesteld. Toch kan er in de verstrekte informatie een afwijking ten opzichte van de werkelijke situatie zijn opgetreden. Het huis is ingemeten, maar de opgegeven woonoppervlakte en inhoud blijft indicatief. Er kunnen dus geen rechten aan worden ontleend. Vóór het aangaan van de koopovereenkomst heeft koper gelegenheid gehad de verstrekte gegevens op juistheid te controleren, eventueel bijgestaan door een deskundige. Bij het ondertekenen van een koopovereenkomst door koper worden eventuele onjuistheden in de verstrekte gegevens/informatie door koper uitdrukkelijk aanvaard en wordt ten aanzien hiervan Bakker Van Duren Makelaardij en verkoper, door koper volledig gevrijwaard van enige aansprakelijkheid.

Jouw
makelaar

Carry van Bruggenstraat 10
8023 CL Zwolle

038-4550266
info@bakkervanduren.nl
www.bakkervanduren.nl



BAKKER VAN DUREN

MAKELAARDIJ