

TE KOOP



Leeuwencamp 1
Zevenaar

Vraagprijs

€ 550.000 K.K.



Leeuwencamp 1 Zevenaar

Ruime, energiezuinige twee-onder-een-kapwoning met garage, extra kamer en zonnige tuin in het Ooy.

Aan de rustige en geliefde Leeuwencamp 1 in het Ooy te Zevenaar staat deze fraaie twee-onder-een-kapwoning uit 2005. Gelegen op een royaal perceel van 325 m² biedt deze woning volop ruimte, comfort en energiezuinig woonplezier, ideaal voor gezinnen die net dat beetje extra zoeken.

Bij binnenkomst valt direct de prettige lichtinval op. De uitgebouwde woonkamer is ruim en sfeervol en dankzij de grote ramen geniet je hier de hele dag van natuurlijk licht. Of je nu met het gezin ontspant of vrienden ontvangt, deze woonkamer biedt alle ruimte.

De halfopen keuken is praktisch ingedeeld en voorzien van diverse inbouwapparatuur.


Een groot pluspunt is de extra kamer op de begane grond. Deze multifunctionele ruimte is perfect te gebruiken als thuiswerkplek, speelkamer, hobbyruimte of logeerkamer.

De woning beschikt over een voor-, zij- en achtertuin, waarbij de achtertuin op het zuiden is gelegen, een heerlijke plek om van de zon te genieten. Daarnaast zijn er twee eigen opritten én een eigen garage, wat zorgt voor volop parkeergelegenheid en extra bergruimte.

Op de eerste verdieping bevinden zich drie volwaardige slaapkamers. De badkamer is compleet uitgevoerd met een ligbad, aparte douche en een tweede toilet.

Extra bijzonder: via de masterbedroom bereik je het dakterras, waar je tot in de late uurtjes kunt genieten van warme zomeravonden.



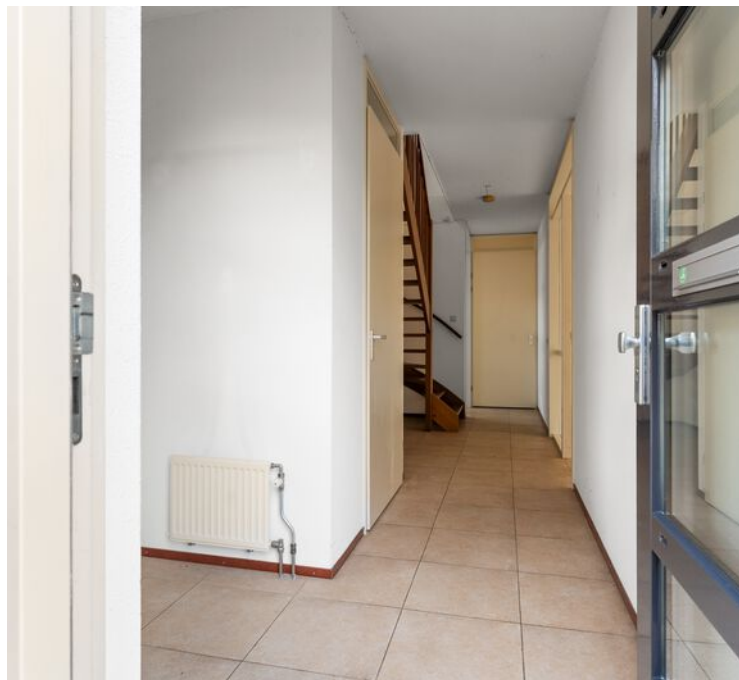

Kenmerken

Woonoppervlakte	128m ²
Perceeloppervlakte	325m ²
Inhoud	494m ³
Bouwjaar	2005
Energielabel	A

Vraagprijs

€ 550.000 K.K.

Overdracht

Vraagprijs € 550.000,- k.k.

Aanvaarding In overleg

Bouw

Type object Woonhuis, eengezinswoning, twee onder een kap woning

Soort bouw Bestaande bouw

Bouwperiode 2005

Oppervlaktes en inhoud

Perceeloppervlakte 325 m²

Gebruiksoppervlakte wonen 128 m²

Inhoud 494 m³

Indeling

Aantal bouwlagen 2

Aantal kamers 5 (waarvan 4 slaapkamers)

Aantal badkamers 1

Aantal balkons 1

Tuin

Type Achtertuin

Hoofdtuin Ja

Oriëntering Zuiden

Staat Goed onderhouden

Tuin 2 - Type Zijtuin

Tuin 3 - Type Voortuin

Energieverbruik

Energielabel A

CV ketel

Warmtebron Gas

Kenmerken


Bouwjaar	2005
Eigendom	Eigendom
Uitrusting	
Aantal parkeerplaatsen	2
Verwarmingssysteem	Centrale verwarming
Parkeergelegenheid	Vrijstaande stenen garage
Heeft een balkon	Ja
Tuin aanwezig	Ja
Heeft een garage	Ja
Kadastrale gegevens	
Eigendom	Eigendom belast met opstal

Kenmerken







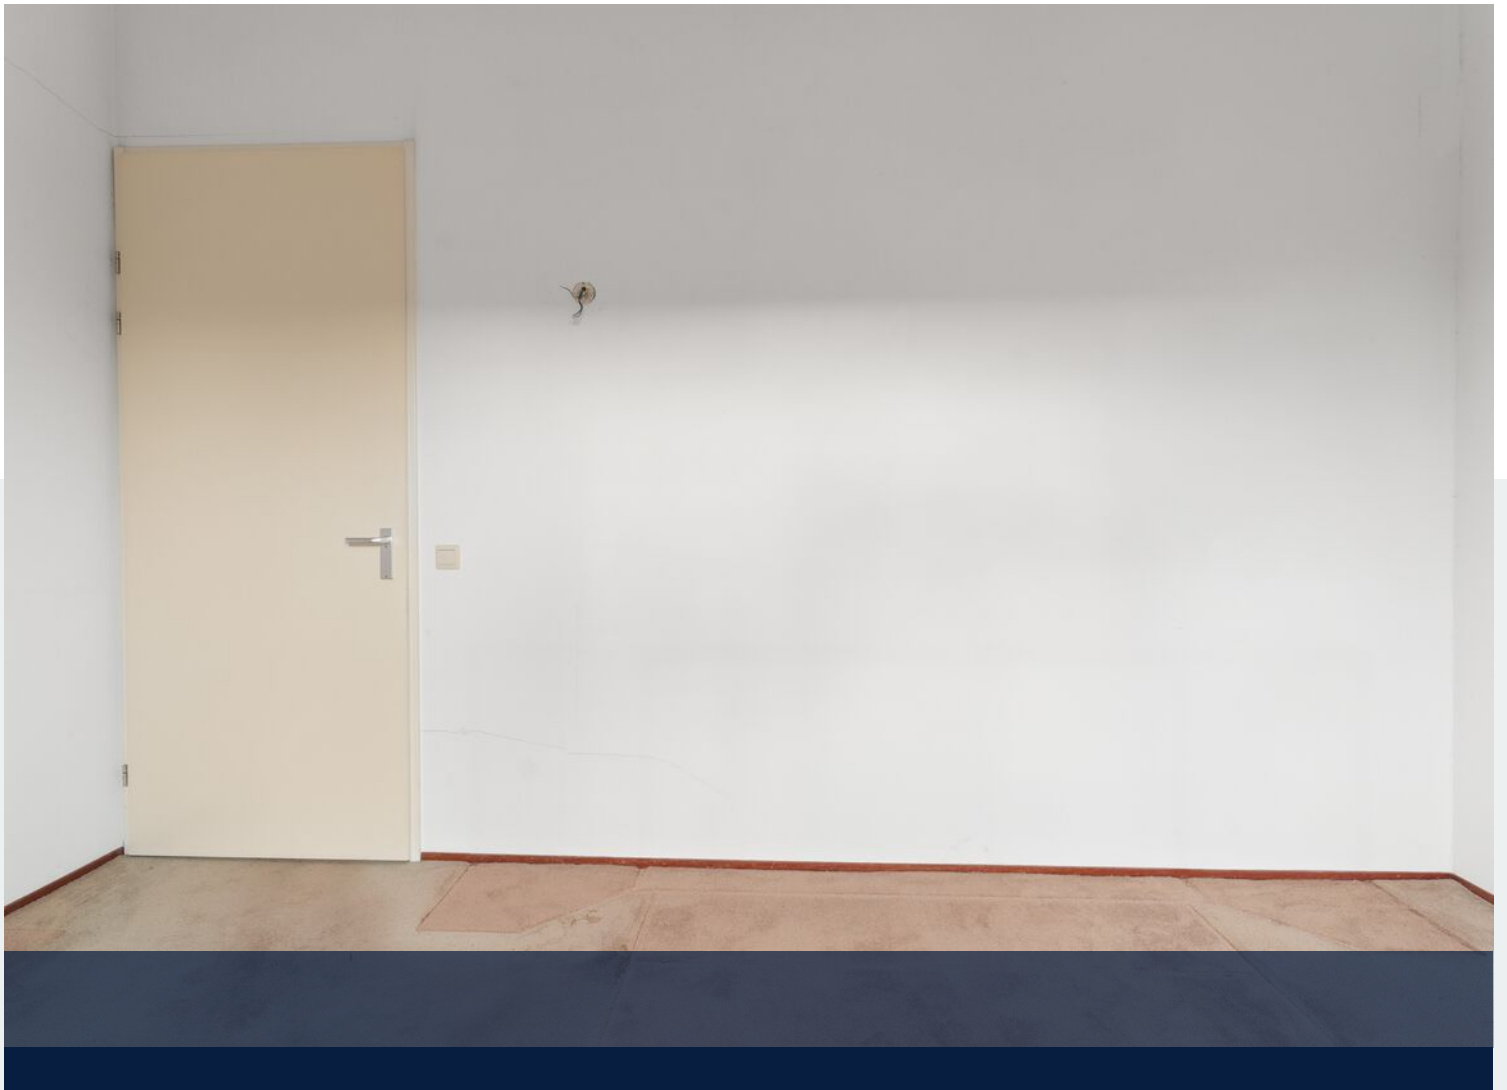












De plattegronden zijn voor promotionele doeleinden en ter indicatie.
Aan de plattegronden kunnen geen rechten worden ontleend.


Plattegrond

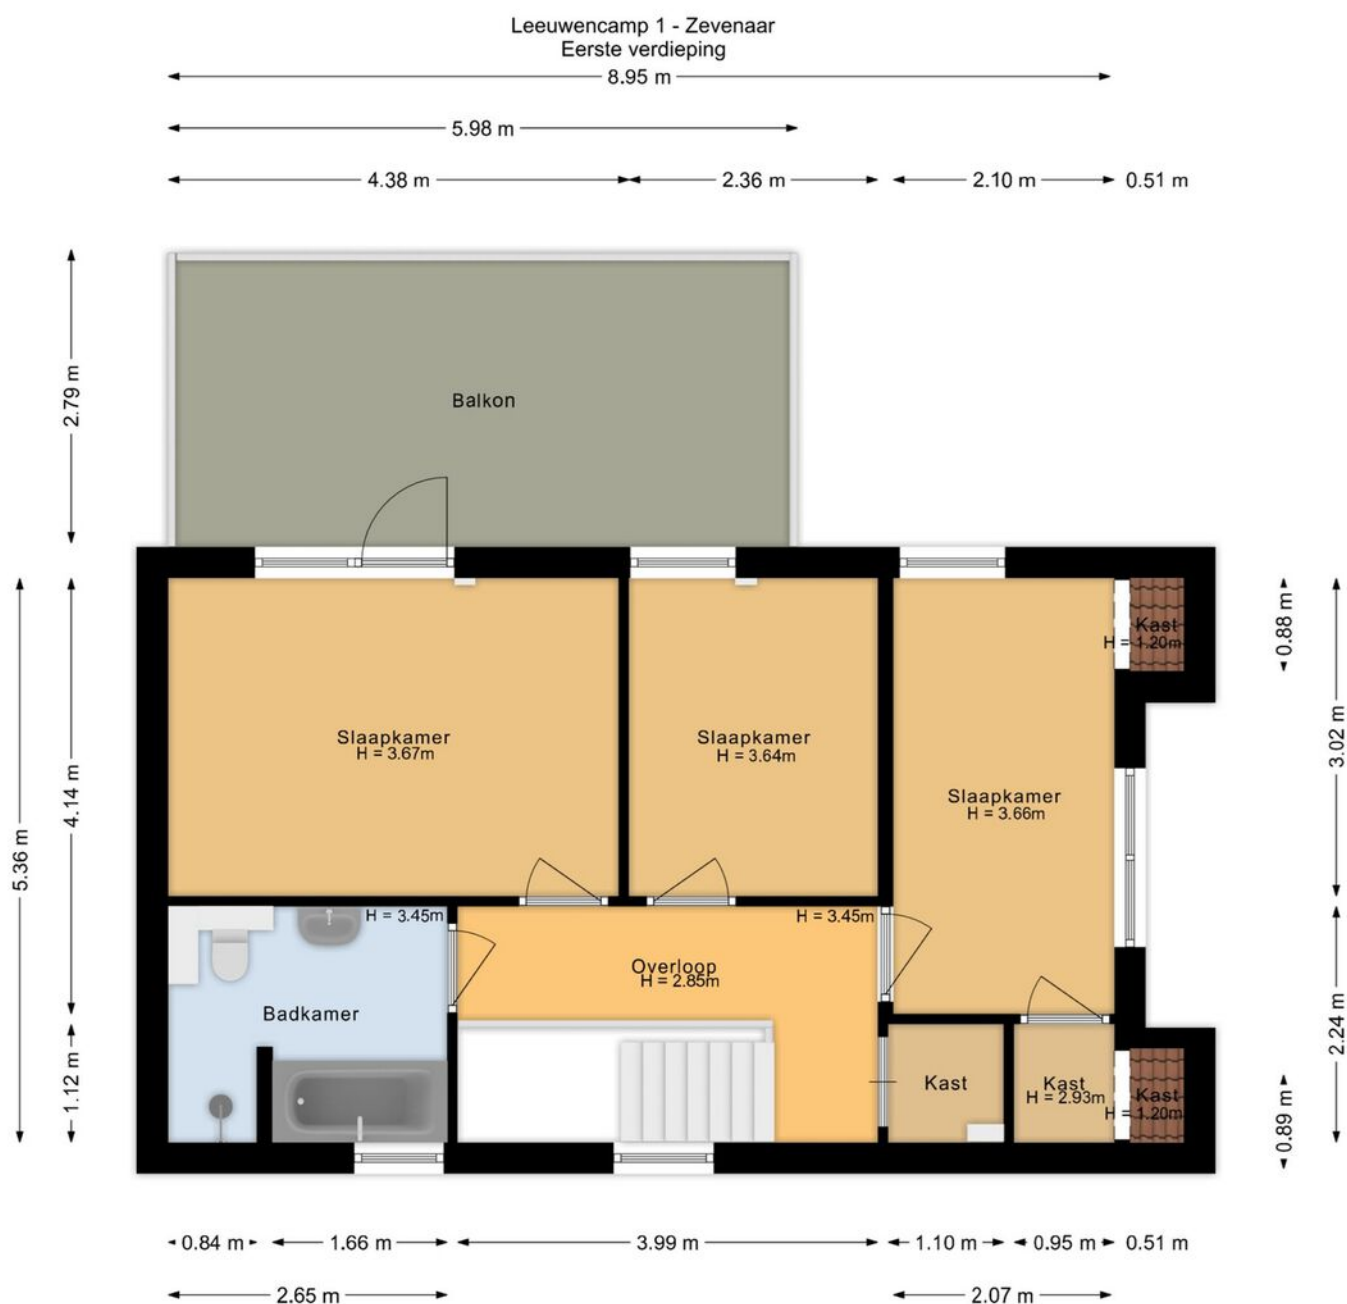

De plattegronden zijn voor promotionele doeleinden en ter indicatie.
Aan de plattegronden kunnen geen rechten worden ontleend.

Plattegrond

Leeuwencamp 1 - Zevenaar
Garage

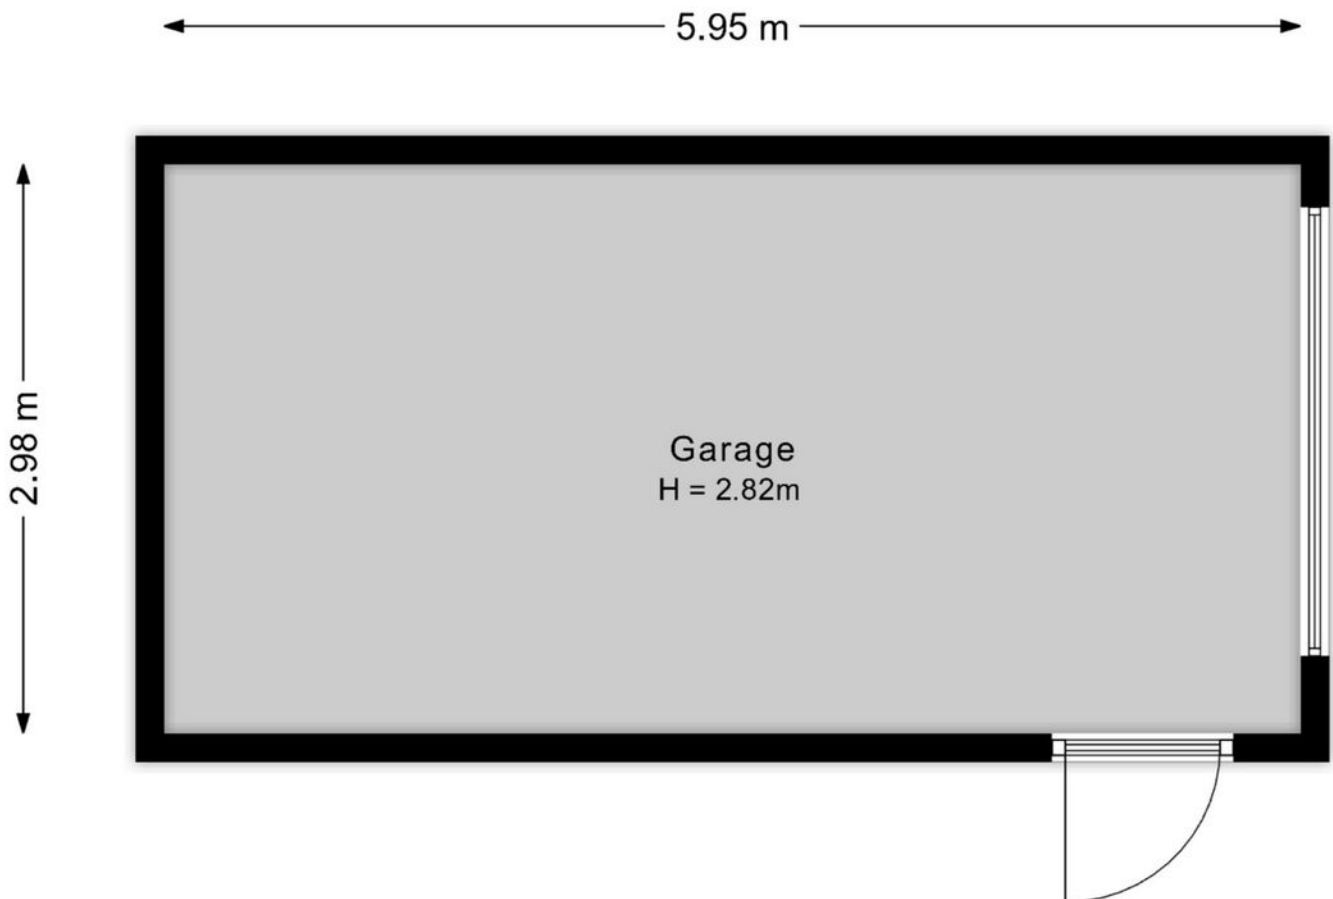

De plattegronden zijn voor promotionele doeleinden en ter indicatie.
Aan de plattegronden kunnen geen rechten worden ontleend.

Plattegrond



12345

25

Deze kaart is noordgericht

Perceelnummer

Huisnummer

Vastgestelde kadastrale grens

Voorlopige kadastrale grens

Administratieve kadastrale grens

Bebouwing

Schaal 1: 500

Kadastrale gemeente

Sectie

Perceel

Oud-Zevenaar

F

3890

kadaster



Voor een eensluidend uittreksel, geleverd op 15 december 2025

De bewaarder van het kadaster en de openbare registers

Aan dit uittreksel kunnen geen betrouwbare maten worden ontleend.

De Dienst voor het kadaster en de openbare registers behoudt zich de intellectuele eigendomsrechten voor, waaronder het auteursrecht en het databankenrecht.

Lijst van zaken



Persoonlijke gegevens

Adres te verkopen woning:

Leeuwencamp 1, 6905 CM, Zevenaar

Datum:

19-12-2025

Voor de onderstaande zaken -ongeacht of ze roerend dan wel onroerend zijn- geldt dat ze soms wel en soms niet in de woning achterblijven. De lijst is bedoeld om duidelijkheid te scheppen om discussies achteraf te voorkomen.

	Blijft achter	Gaat mee	Kan worden overgenomen	N.v.t.
Woning				
<i>Interieur</i>				
Verlichting, te weten:				
Inbouwspots / dimmers	☒	☐	☐	☐
Opbouwspots / armaturen / lampen / dimmers	☐	☐	☐	☒
Losse (hang)lampen	☒	☐	☐	☐
(Losse) kasten, legplanken, te weten:				
(Losse) kasten	☒	☐	☐	☐
Boeken / legplanken	☐	☐	☐	☒
Raamdecoratie/zonwering binnen, te weten:				
Gordijnrails	☒	☐	☐	☐
Gordijnen	☐	☐	☐	☒
Overgordijnen	☐	☐	☐	☒
Vitrages	☐	☐	☐	☒
Rolgordijnen	☐	☐	☐	☒
Lamellen	☐	☐	☐	☒
Jaloezieën	☐	☐	☐	☒
(Losse) horren / rolhorren	☐	☐	☐	☒
Vloerdecoratie, te weten:				

Lijst van zaken

Vloerbedekking	☒	☐	☐	☐
----------------	-------------------------------------	--------------------------	--------------------------	--------------------------

Parketvloer	☐	☐	☐	☒
-------------	--------------------------	--------------------------	--------------------------	-------------------------------------

Houten vloer(delen)	☐	☐	☐	☒
---------------------	--------------------------	--------------------------	--------------------------	-------------------------------------

Laminaat	☐	☐	☐	☒
----------	--------------------------	--------------------------	--------------------------	-------------------------------------

Plavuizen	☒	☐	☐	☐
-----------	-------------------------------------	--------------------------	--------------------------	--------------------------

Open haard, kachel:

(Voorzet) openhaard met toebehoren	☐	☐	☐	☒
------------------------------------	--------------------------	--------------------------	--------------------------	-------------------------------------

Allesbrander	☐	☐	☐	☒
--------------	--------------------------	--------------------------	--------------------------	-------------------------------------

Houtkachel	☐	☐	☐	☒
------------	--------------------------	--------------------------	--------------------------	-------------------------------------

(Gas) kachels	☐	☐	☐	☒
---------------	--------------------------	--------------------------	--------------------------	-------------------------------------

Designradiator(en)	☒	☐	☐	☐
--------------------	-------------------------------------	--------------------------	--------------------------	--------------------------

Radiatorafwerking	☒	☐	☐	☐
-------------------	-------------------------------------	--------------------------	--------------------------	--------------------------

Overige zaken, te weten:

Spiegelwanden	☐	☐	☐	☒
---------------	--------------------------	--------------------------	--------------------------	-------------------------------------

Schilderij ophang systeem	☐	☐	☐	☒
---------------------------	--------------------------	--------------------------	--------------------------	-------------------------------------

Keuken

Keukenblok (met bovenkasten)	☒	☐	☐	☐
------------------------------	-------------------------------------	--------------------------	--------------------------	--------------------------

Keuken (inbouw)apparatuur, te weten:

Kookplaat	☒	☐	☐	☐
-----------	-------------------------------------	--------------------------	--------------------------	--------------------------

(Gas) fornuis	☐	☐	☐	☒
---------------	--------------------------	--------------------------	--------------------------	-------------------------------------

Afzuigkap	☒	☐	☐	☐
-----------	-------------------------------------	--------------------------	--------------------------	--------------------------

Magnetron	☐	☐	☐	☒
-----------	--------------------------	--------------------------	--------------------------	-------------------------------------

Lijst van zaken

Oven	☐	☐	☐	☒
Combi-oven / combi-magnetron	☒	☐	☐	☐
Koelkast	☐	☐	☐	☒
Vriezer	☐	☐	☐	☒
Koel-vriescombinatie	☒	☐	☐	☐
Vaatwasser	☒	☐	☐	☐
Quooker	☐	☐	☐	☒
Koffiezetapparaat	☐	☐	☐	☒
Keukenaccessoires, te weten:				
Droogrek	☐	☐	☐	☒
Sanitair/sauna				
Toilet met de volgende toebehoren:				
Toiletpot	☒	☐	☐	☐
Toiletrolhouder	☒	☐	☐	☐
Toiletborstel (houder)	☐	☐	☐	☒
Fontein	☒	☐	☐	☐
Badkamer met de volgende toebehoren:				
Ligbad	☒	☐	☐	☐
Jacuzzi / whirlpool	☐	☐	☐	☒
Douche (cabine / scherm)	☒	☐	☐	☐
Stoomdouche (cabine)	☐	☐	☐	☒
Wastafel	☒	☐	☐	☐

Lijst van zaken

Wastafelmeubel	☐	☐	☐	☒
Planchet	☒	☐	☐	☐
Toiletkast	☐	☐	☐	☒
Toiletpot	☒	☐	☐	☐
Toiletrolhouder	☒	☐	☐	☐
Toiletborstel (houder)	☐	☐	☐	☒
Sauna met toebehoren	☐	☐	☐	☒

Exterieur/Installaties/Veiligheid/Energiebesparing

Schotel / antenne	☐	☐	☐	☒
Brievenbus	☒	☐	☐	☐
Kluis	☐	☐	☐	☒
(Voordeur) bel	☒	☐	☐	☐
Alarminstallatie	☐	☐	☐	☒
(Veiligheids) sloten en overige inbraakpreventie	☒	☐	☐	☐
Rookmelders	☒	☐	☐	☐
(Klok) thermostaat	☒	☐	☐	☐
Airconditioning	☐	☐	☐	☒
Screens	☐	☐	☐	☒
Rolluiken	☒	☐	☐	☐
Zonwering buiten	☐	☐	☐	☒

Warmwatervoorziening, te weten:

CV-installatie	☒	☐	☐	☐
----------------	-------------------------------------	--------------------------	--------------------------	--------------------------

Lijst van zaken

Vastgoed
Ned.

Boiler	☐	☐	☐	☒
--------	--------------------------	--------------------------	--------------------------	-------------------------------------

Geiser	☐	☐	☐	☒
--------	--------------------------	--------------------------	--------------------------	-------------------------------------

Isolatievoorzieningen (voorzetramen/radiatorfolie etc.), te weten:

Voorzetramen	☐	☐	☐	☒
--------------	--------------------------	--------------------------	--------------------------	-------------------------------------

Radiatorfolie	☐	☐	☐	☒
---------------	--------------------------	--------------------------	--------------------------	-------------------------------------

Overige zaken, te weten:

Telefoonaansluiting / internetaansluiting	☒	☐	☐	☐
---	-------------------------------------	--------------------------	--------------------------	--------------------------

Veiligheidsschakelaar wasautomaat	☐	☐	☐	☒
-----------------------------------	--------------------------	--------------------------	--------------------------	-------------------------------------

Waterslot wasautomaat	☐	☐	☐	☒
-----------------------	--------------------------	--------------------------	--------------------------	-------------------------------------

Zonnepanelen	☒	☐	☐	☐
--------------	-------------------------------------	--------------------------	--------------------------	--------------------------

Oplaadpunt elektrische auto	☐	☐	☐	☒
-----------------------------	--------------------------	--------------------------	--------------------------	-------------------------------------

Tuin

Inrichting

Tuinaanleg / bestrating	☒	☐	☐	☐
-------------------------	-------------------------------------	--------------------------	--------------------------	--------------------------

Beplanting	☒	☐	☐	☐
------------	-------------------------------------	--------------------------	--------------------------	--------------------------

Verlichting/installaties

Buitenverlichting	☒	☐	☐	☐
-------------------	-------------------------------------	--------------------------	--------------------------	--------------------------

Tijd- of schemerschakelaar / bewegingsmelder	☐	☐	☐	☒
--	--------------------------	--------------------------	--------------------------	-------------------------------------

Bebouwing

Tuinhuis / buitenberging	☐	☐	☐	☒
--------------------------	--------------------------	--------------------------	--------------------------	-------------------------------------

Kasten / werkbank in tuinhuis / berging	☐	☐	☐	☒
---	--------------------------	--------------------------	--------------------------	-------------------------------------

(Broei) kas	☐	☐	☐	☒
-------------	--------------------------	--------------------------	--------------------------	-------------------------------------

Lijst van zaken

Overige zaken

(Sier) hek	☒	☐	☐	☐
Vlaggenmast (houder)	☐	☐	☐	☒

Overig

Zijn er zaken die geen eigendom zijn van verkoper omdat er sprake is van een leasecontract of huurcontract. Zo ja, neemt verkoper de zaak mee of wordt het betreffende contract overgenomen?

Ja Nee Gaat mee Moet worden overgenomen

CV	☐	☒	☐	☐
Boiler	☐	☒	☐	☐
Zonnepanelen	☐	☒	☐	☐




Voor akkoord,

De opdrachtgever/verkoper,
(en echtgeno(o)t(e)/partner)

plaats en datum:


Koper,
(en echtgeno(o)t(e)/partner)

plaats en datum:

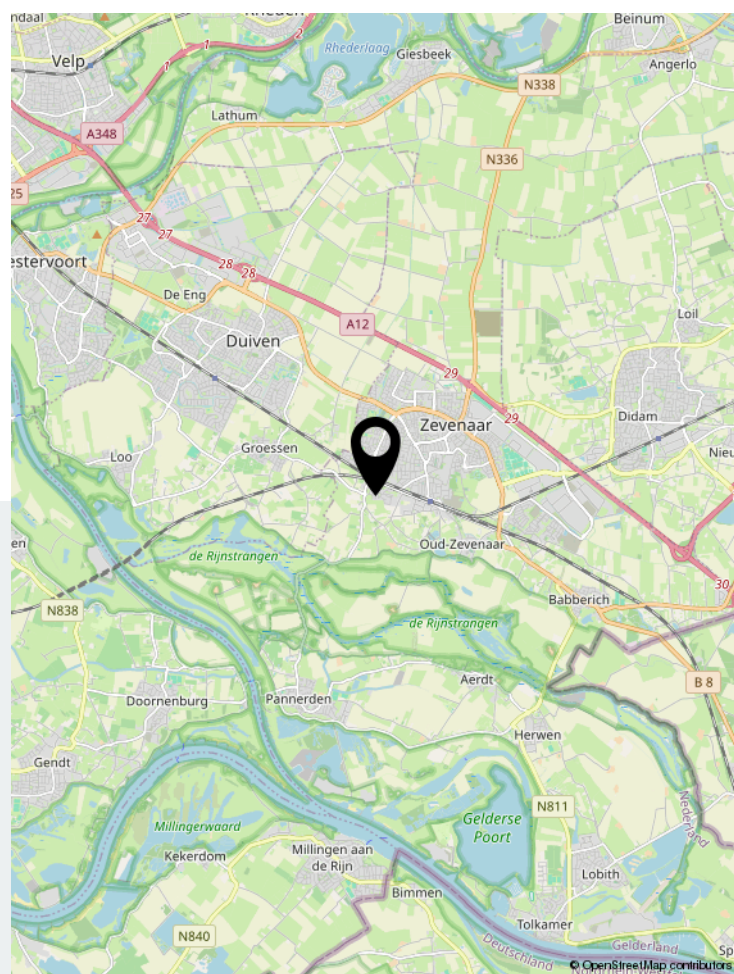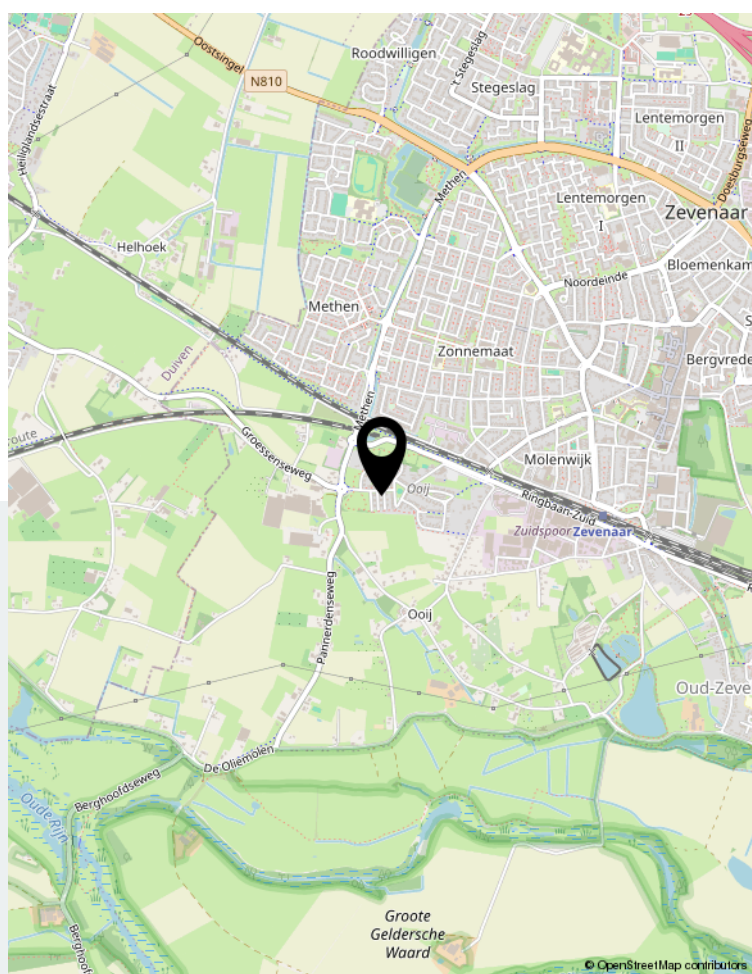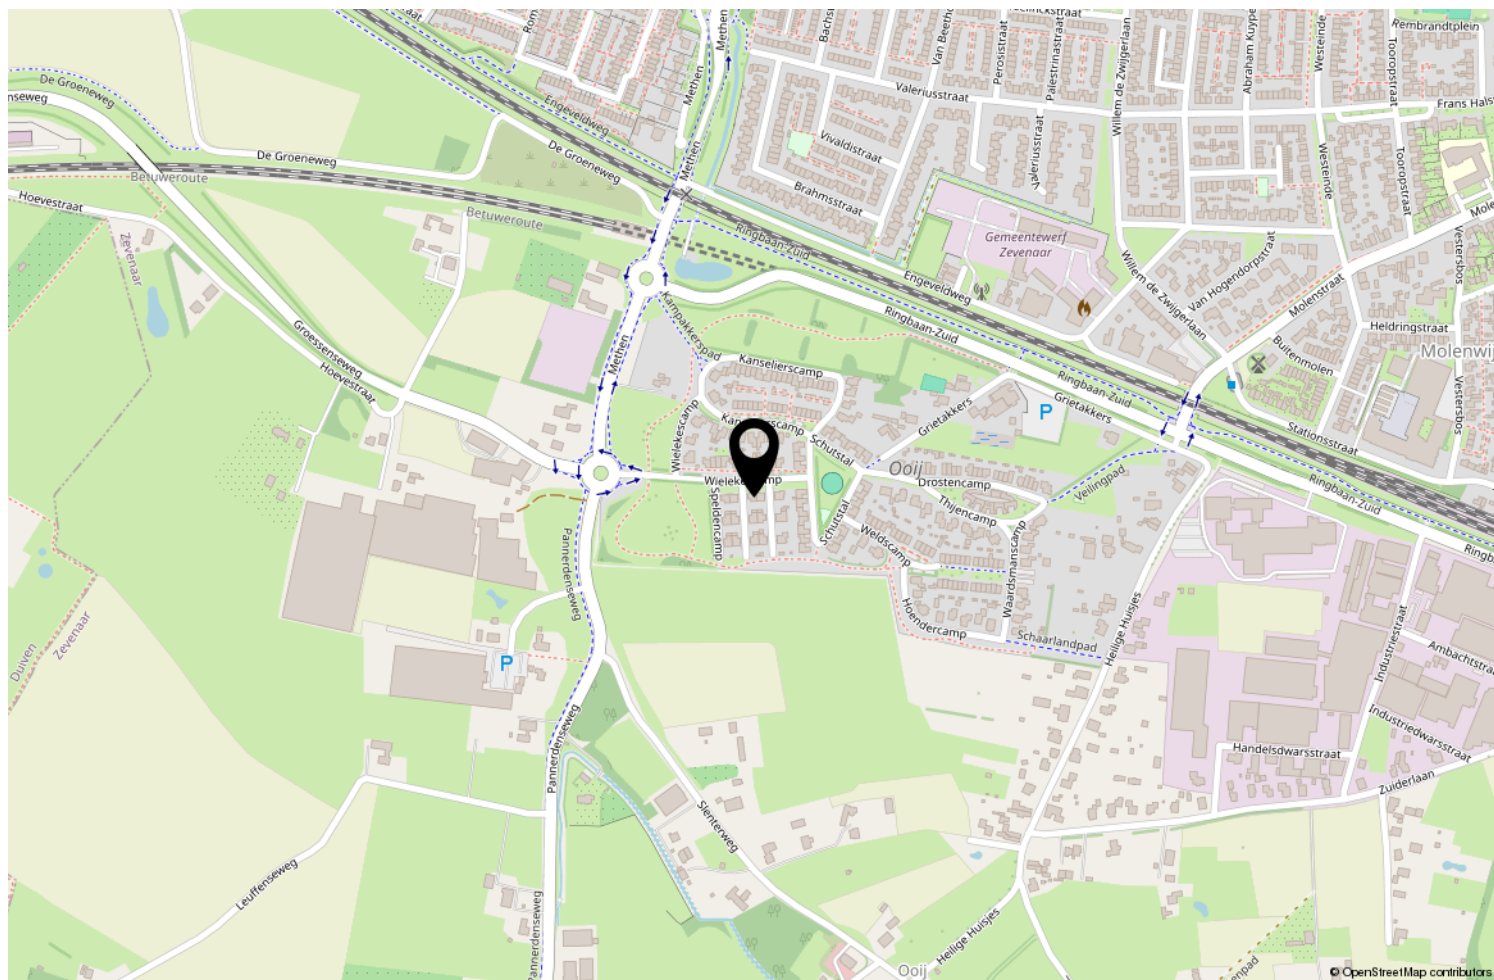

Locatie op de kaart

webpace.yisual.com/leeuwencamp1

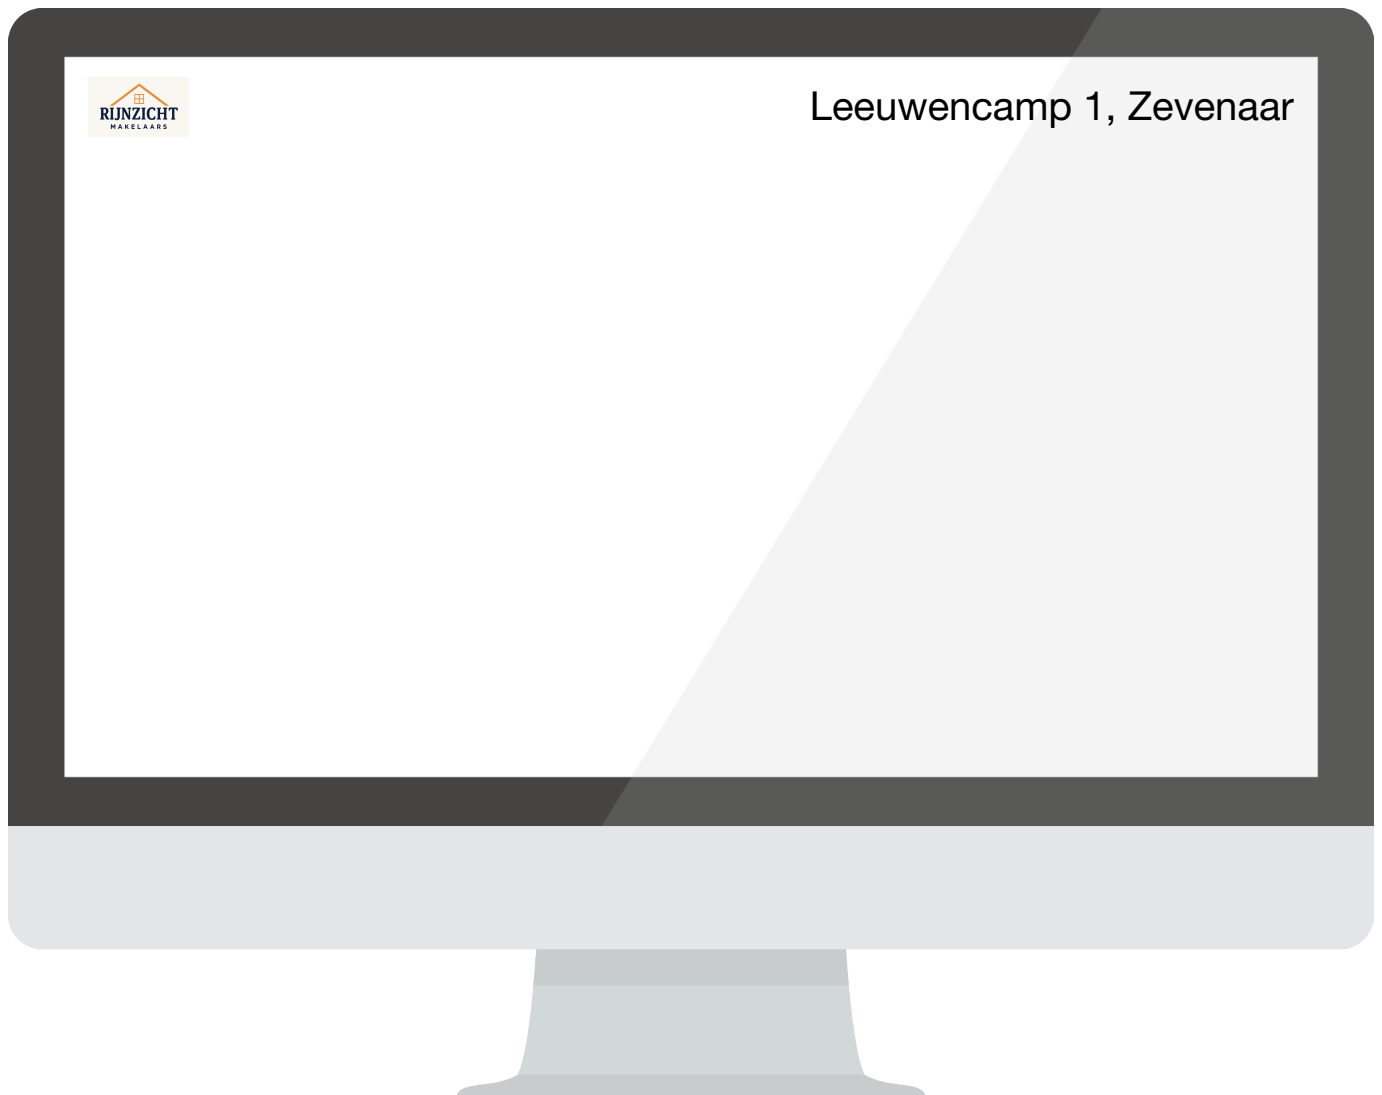

Scan deze code en
bekijk de woning
op je mobiel!



Bekijk deze woning online!



Jansbuitensingel 6 | 6811 AA Arnhem
0263036062 | info@rijnzichtmakelaars.nl | rijnzichtmakelaars.nl