

TE KOOP



Monnetstraat 14

Zevenaar

Vraagprijs

€ 495.000 K.K.



Monnetstraat 14 Zevenaar

Omschrijving

In een rustige straat van de kindvriendelijke woonwijk De Methen ligt deze royale en goed onderhouden twee-onder-een-kapwoning met diverse aantrekkelijke extra's. Een ideale gezinswoning met veel ruimte, comfort en een hoog afwerkingsniveau.

De woning beschikt over een woonoppervlak van circa 148 m² en biedt onder andere vier ruime slaapkamers, een verlengde en verbouwde garage die momenteel in gebruik is als bijkeuken én een extra multifunctionele ruimte. Deze ruimte is naar wens in te delen als kantoor, speelkamer of tweede woonkamer. Daarnaast is er een eigen carport aanwezig. Je woont hier in een ruim opgezette en kindvriendelijke woonwijk.

De wijk de Methen ligt dicht bij het centrum van Zevenaar. Hier vind je volop voorzieningen zoals scholen, winkels, sportaccommodaties en gezellige horecagelegenheden. Ook is er in Zevenaar een theater en een bioscoop. In de

wijk zelf zijn verschillende winkels en bijvoorbeeld een snackbar. Met de auto zit je snel op de A12 richting Arnhem of Duitsland.

Kortom: een woning die u beslist van binnen gezien moet hebben. Laat u verrassen tijdens een bezichtiging!

Indeling

Begane grond

Overdekte entree (carport), hal, toilet met fontein en meterkast. Ruime en lichte woonkamer met een fraaie gietvloer, voorzien van vloerverwarming en een praktische trapkast. Aangebouwde woonkeuken met granieten aanrechtblad en diverse inbouwapparatuur. Via de keuken is de verlengde en verbouwde garage (2019) bereikbaar. Deze ruimte is uitstekend geschikt als kantoor- of hobbyruimte en is voorzien van vloerverwarming en lichtkoepels.

Aangebouwde serre met veel lichtinval en een schuifpui naar de verzorgd aangelegde achtertuin, gelegen op het noordwesten. Achter in de tuin bevindt zich een extra berging.

Eerste verdieping

Overloop, drie ruime slaapkamers, luxe volledig betegelde badkamer (2015) met inloopdouche, hangcloset, designradiator en dubbele wastafel.

Tweede verdieping

Via vaste trap te bereiken royale vierde slaapkamer met Velux dakraam, C.V.-opstelling en veel bergruimte.

Bouwjaar: 1985;

Woonoppervlakte: 148 m²

Inhoud: 525 m³ volgens NEN 2580

meetrapport;

Perceel: 240 m² groot.

Bijzonderheden:

4 slaapkamers

Gunstige ligging nabij diverse voorzieningen;

Ruime parkeergelegenheid op eigen terrein;

Definitief energielabel C;

Nagenoeg gehele begane grond met vloerverwarming (woonkamer, bijkeuken).

Mogelijkheden voor een kantoorruimte of speelkamer op de begane grond.

Disclaimer:

Deze informatie is door Rijnzicht Makelaars met de nodige zorgvuldigheid samengesteld. Toch kunnen wij geen aansprakelijkheid aanvaarden voor enige onvolledigheid, onjuistheid dan wel de gevolgen daarvan. Alle opgegeven maten en oppervlakten zijn indicatief. Van toepassing zijn de Vastgoed Nederland voorwaarden.

Overdracht

Vraagprijs € 495.000,- k.k.

Aanvaarding In overleg

Bouw

Type object Woonhuis, eengezinswoning, twee onder een kap woning

Soort bouw Bestaande bouw

Bouwperiode 1985

Type dak Zadeldak

Isolatievormen Muurisolatie
Vloerisolatie

Oppervlaktes en inhoud

Perceeloppervlakte 240 m²

Gebruiksoppervlakte wonen 148 m²

Inhoud 525 m³

Oppervlakte externe bergruimte 6,94 m²

Oppervlakte gebouwgebonden buitenruimte 23,9 m²

Indeling

Aantal bouwlagen 3

Aantal kamers 6 (waarvan 4 slaapkamers)

Aantal badkamers 1

Tuin

Type Achtertuin

Hoofdtuin Ja

Oriëntering Noord west

Staat Prachtig aangelegd

Tuin 2 - Type Voortuin

Energieverbruik

Energielabel C

Kenmerken

CV ketel

CV ketel	ATAG
Warmtebron	Gas
Bouwjaar	2016
Combiketel	Ja
Eigendom	Eigendom

Uitrusting

Warm water	CV-ketel
Verwarmingssysteem	Centrale verwarming Houtkachel
Parkeergelegenheid	Carport
Tuin aanwezig	Ja
Heeft schuur/berging	Ja

Kenmerken



Vraagprijs

€ 495.000 K.K.


Kenmerken

Woonoppervlakte	150m ²
Perceeloppervlakte	240m ²
Inhoud	509m ³
Bouwjaar	1985
Energie label	C



Foto's



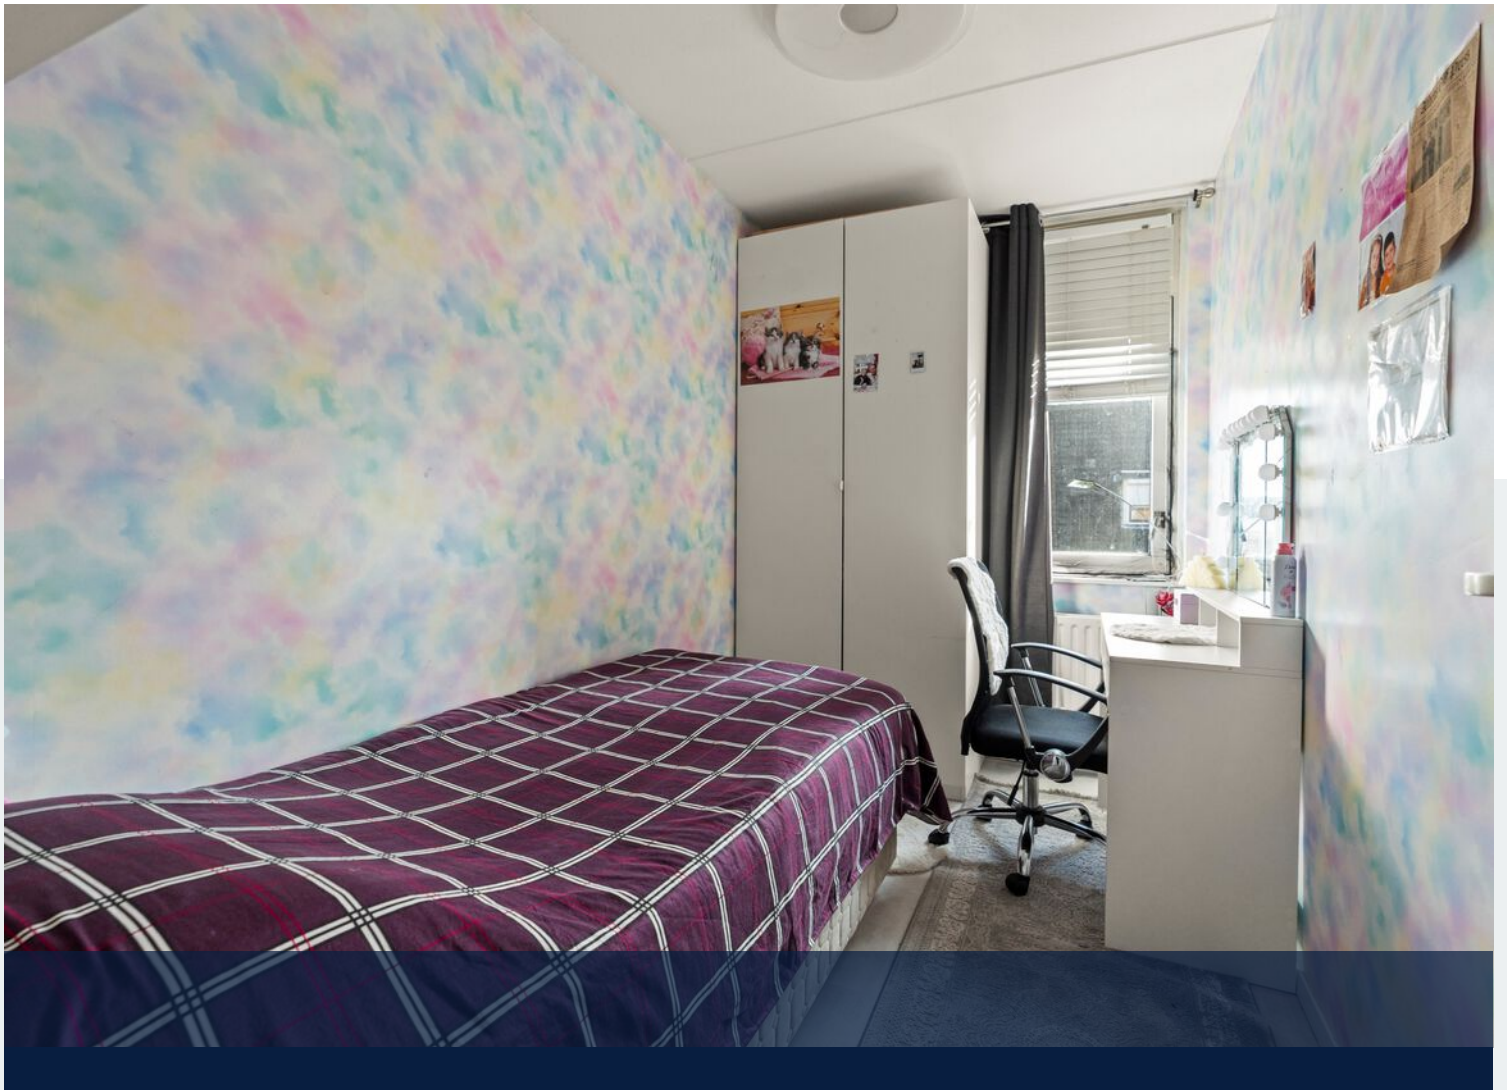








De plattegronden zijn voor promotionele doeleinden en ter indicatie.
Aan de plattegronden kunnen geen rechten worden ontleend.

Plattegrond


Monnetstraat 14 Zevenaar
Eerste verdieping

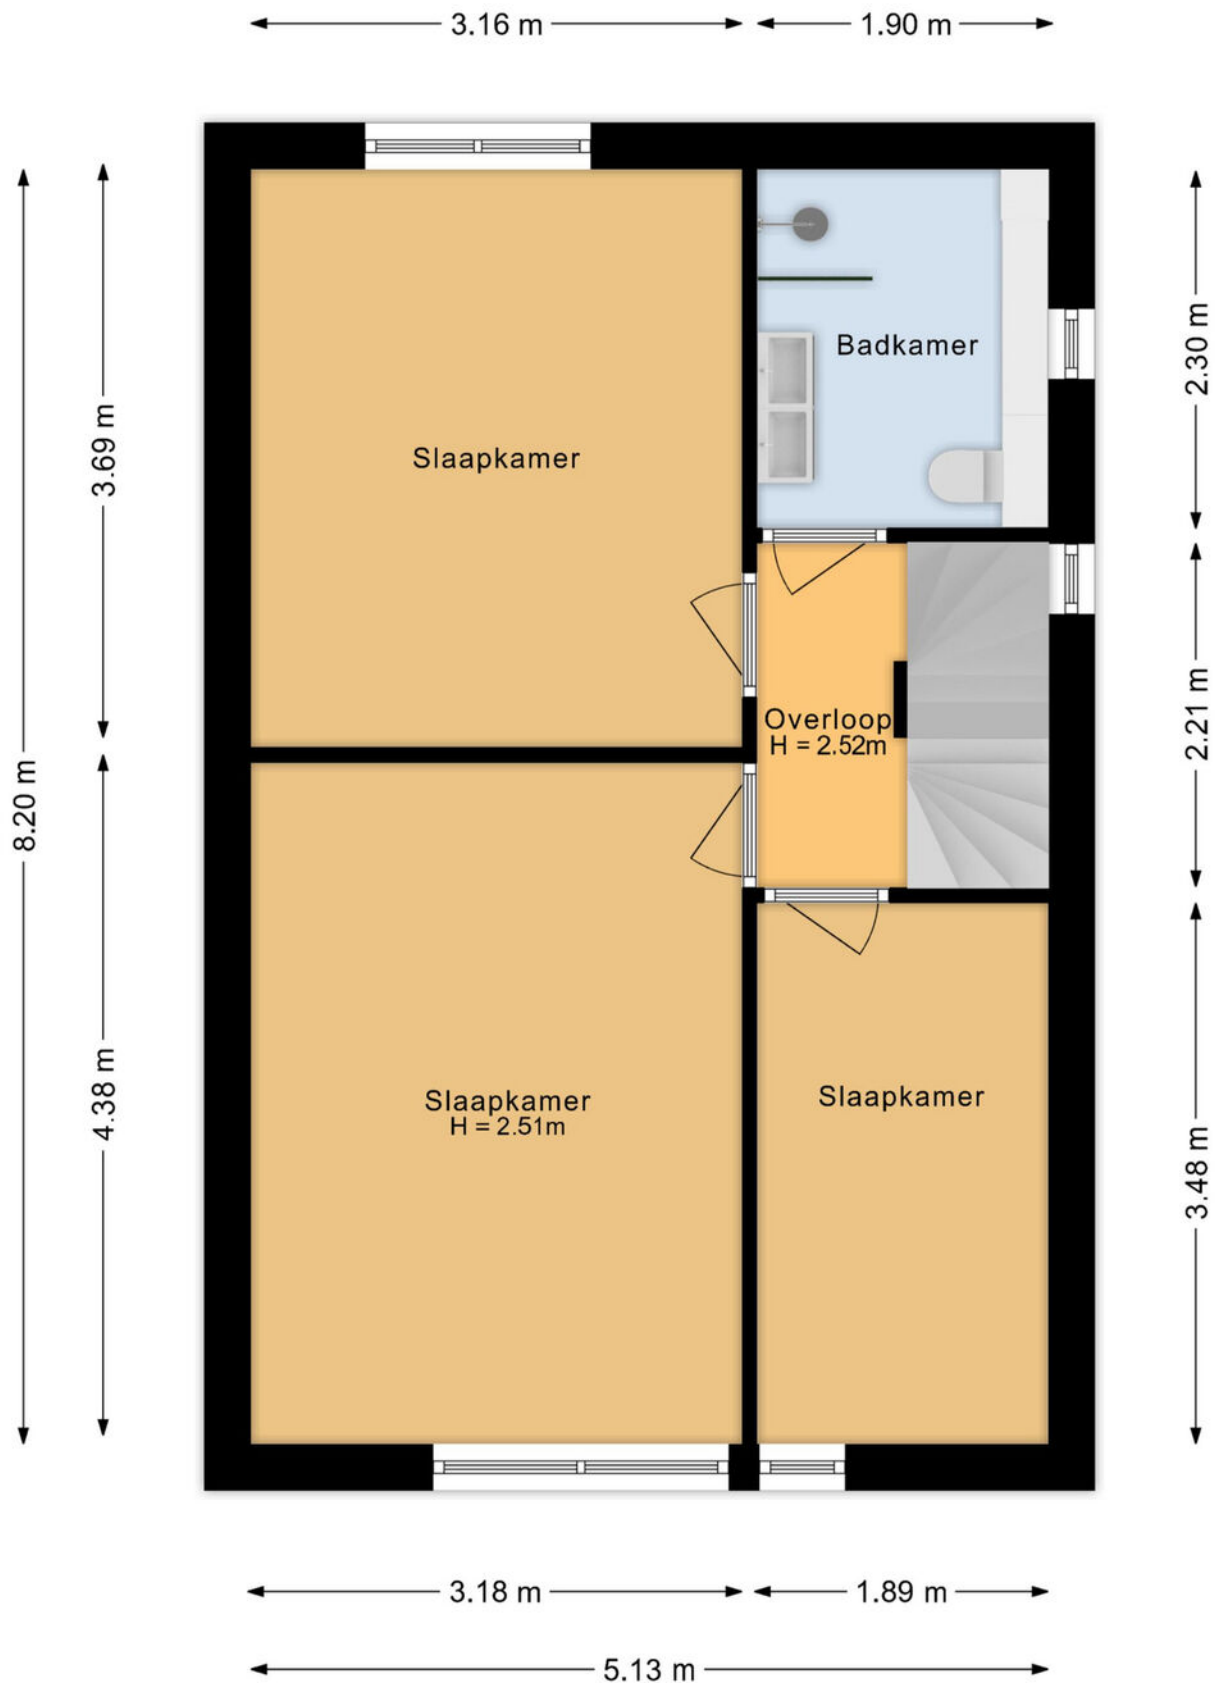

De plattegronden zijn voor promotionele doeleinden en ter indicatie.
Aan de plattegronden kunnen geen rechten worden ontleend.

Plattegrond

Monnetstraat 14 Zevenaar
Tweede verdieping

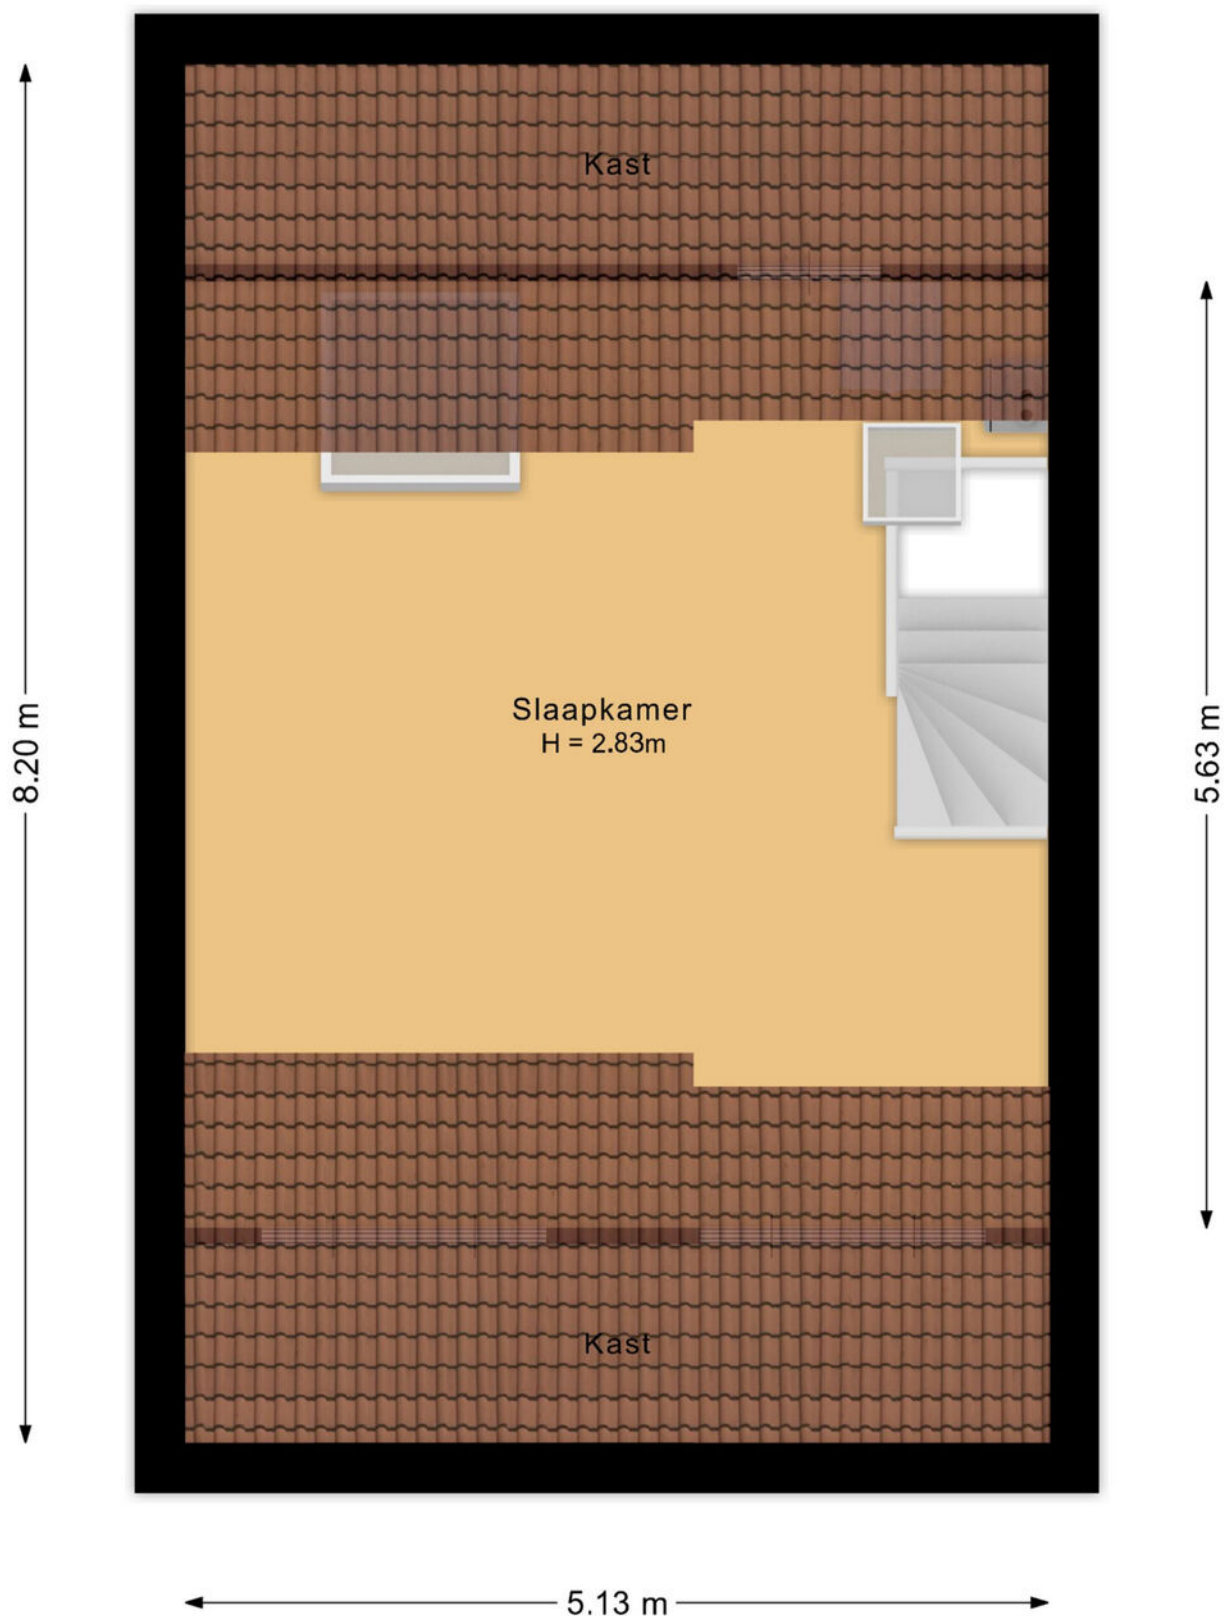

De plattegronden zijn voor promotionele doeleinden en ter indicatie.
Aan de plattegronden kunnen geen rechten worden ontleend.

Plattegrond

Lijst van zaken

Persoonlijke gegevens

Adres te verkopen woning:

Monnetstraat 14, 6904 LS, Zevenaar

Datum:

Voor de onderstaande zaken -ongeacht of ze roerend dan wel onroerend zijn- geldt dat ze soms wel en soms niet in de woning achterblijven. De lijst is bedoeld om duidelijkheid te scheppen om discussies achteraf te voorkomen.

	Blijft achter	Gaat mee	Kan worden overgenomen	N.v.t.
Woning				
Interieur				
Verlichting, te weten:				
Inbouwspots / dimmers	☒	☐	☐	☐
Opbouwspots / armaturen / lampen / dimmers	☐	☒	☐	☐
Losse (hang)lampen	☐	☒	☐	☐
(Losse) kasten, legplanken, te weten:				
(Losse) kasten	☐	☒	☐	☐
Boeken / legplanken	☐	☒	☐	☐
Raamdecoratie/zonwering binnen, te weten:				
Gordijnrails	☒	☐	☐	☐
Gordijnen	☒	☐	☐	☐
Overgordijnen	☐	☐	☐	☒
Vitrages	☐	☐	☐	☒
Rolgordijnen	☐	☐	☐	☒
Lamellen	☐	☐	☐	☒
Jaloezieën	☒	☐	☐	☐
(Losse) horren / rolhorren	☐	☐	☐	☒

Vloerdecoratie, te weten:

Lijst van zaken

Vloerbedekking	☒	☐	☐	☐
----------------	-------------------------------------	--------------------------	--------------------------	--------------------------

Parketvloer	☐	☐	☐	☒
-------------	--------------------------	--------------------------	--------------------------	-------------------------------------

Houten vloer(delen)	☐	☐	☐	☒
---------------------	--------------------------	--------------------------	--------------------------	-------------------------------------

Laminaat	☒	☐	☐	☐
----------	-------------------------------------	--------------------------	--------------------------	--------------------------

Plavuizen	☐	☐	☐	☒
-----------	--------------------------	--------------------------	--------------------------	-------------------------------------

Open haard, kachel:

(Voorzet) openhaard met toebehoren	☐	☐	☐	☒
------------------------------------	--------------------------	--------------------------	--------------------------	-------------------------------------

Allesbrander	☐	☐	☐	☒
--------------	--------------------------	--------------------------	--------------------------	-------------------------------------

Houtkachel	☐	☒	☐	☐
------------	--------------------------	-------------------------------------	--------------------------	--------------------------

(Gas) kachels	☐	☐	☐	☒
---------------	--------------------------	--------------------------	--------------------------	-------------------------------------

Designradiator(en)	☐	☐	☐	☒
--------------------	--------------------------	--------------------------	--------------------------	-------------------------------------

Radiatorafwerking	☐	☐	☐	☒
-------------------	--------------------------	--------------------------	--------------------------	-------------------------------------

Overige zaken, te weten:

Spiegelwanden	☐	☐	☐	☒
---------------	--------------------------	--------------------------	--------------------------	-------------------------------------

Schilderij ophang systeem	☐	☐	☐	☒
---------------------------	--------------------------	--------------------------	--------------------------	-------------------------------------

Keuken

Keukenblok (met bovenkasten)	☒	☐	☐	☐
------------------------------	-------------------------------------	--------------------------	--------------------------	--------------------------

Keuken (inbouw)apparatuur, te weten:

Kookplaat	☒	☐	☐	☐
-----------	-------------------------------------	--------------------------	--------------------------	--------------------------

(Gas) fornuis	☐	☐	☐	☒
---------------	--------------------------	--------------------------	--------------------------	-------------------------------------

Afzuigkap	☒	☐	☐	☐
-----------	-------------------------------------	--------------------------	--------------------------	--------------------------

Magnetron	☒	☐	☐	☐
-----------	-------------------------------------	--------------------------	--------------------------	--------------------------

Lijst van zaken

Oven	☒	☐	☐	☐
Combi-oven / combi-magnetron	☐	☐	☐	☒
Koelkast	☒	☐	☐	☐
Vriezer	☐	☐	☐	☒
Koel-vriescombinatie	☐	☐	☐	☒
Vaatwasser	☒	☐	☐	☐
Quooker	☒	☐	☐	☐
Koffiezetapparaat	☐	☐	☐	☒
Keukenaccessoires, te weten:				
Droogrek	☐	☐	☐	☒
Sanitair/sauna				
Toilet met de volgende toebehoren:				
Toiletpot	☒	☐	☐	☐
Toiletrolhouder	☐	☒	☐	☐
Toiletborstel (houder)	☐	☒	☐	☐
Fontein	☒	☐	☐	☐
Badkamer met de volgende toebehoren:				
Ligbad	☐	☐	☐	☒
Jacuzzi / whirlpool	☐	☐	☐	☒
Douche (cabine / scherm)	☒	☐	☐	☐
Stoomdouche (cabine)	☐	☐	☐	☒
Wastafel	☒	☐	☐	☐

Lijst van zaken

Wastafelmeubel	☒	☐	☐	☐
Planchet	☐	☐	☐	☒
Toiletkast	☐	☐	☐	☒
Toiletpot	☒	☐	☐	☐
Toiletrolhouder	☒	☐	☐	☐
Toiletborstel (houder)	☐	☐	☐	☒
Sauna met toebehoren	☐	☐	☐	☒

Exterieur/Installaties/Veiligheid/Energiebesparing

Schotel / antenne	☐	☐	☐	☒
Brievenbus	☒	☐	☐	☐
Kluis	☐	☐	☐	☒
(Voordeur) bel	☒	☐	☐	☐
Alarminstallatie	☐	☐	☐	☒
(Veiligheids) sloten en overige inbraakpreventie	☐	☐	☐	☒
Rookmelders	☒	☐	☐	☐
(Klok) thermostaat	☒	☐	☐	☐
Airconditioning	☐	☐	☐	☒
Screens	☐	☐	☐	☒
Rolluiken	☐	☐	☐	☒
Zonwering buiten	☒	☐	☐	☐

Warmwatervoorziening, te weten:

CV-installatie	☒	☐	☐	☐
----------------	-------------------------------------	--------------------------	--------------------------	--------------------------

Lijst van zaken

Boiler	☐	☐	☐	☒
--------	--------------------------	--------------------------	--------------------------	-------------------------------------

Geiser	☐	☐	☐	☒
--------	--------------------------	--------------------------	--------------------------	-------------------------------------

Isolatievoorzieningen (voorzetramen/radiatorfolie etc.), te weten:

Voorzetramen	☐	☐	☐	☒
--------------	--------------------------	--------------------------	--------------------------	-------------------------------------

Radiatorfolie	☐	☐	☐	☒
---------------	--------------------------	--------------------------	--------------------------	-------------------------------------

Overige zaken, te weten:

Telefoonaansluiting / internetaansluiting	☐	☐	☐	☒
---	--------------------------	--------------------------	--------------------------	-------------------------------------

Veiligheidsschakelaar wasautomaat	☐	☐	☐	☒
-----------------------------------	--------------------------	--------------------------	--------------------------	-------------------------------------

Waterslot wasautomaat	☐	☐	☐	☒
-----------------------	--------------------------	--------------------------	--------------------------	-------------------------------------

Zonnepanelen	☐	☐	☐	☒
--------------	--------------------------	--------------------------	--------------------------	-------------------------------------

Oplaadpunt elektrische auto	☐	☐	☐	☒
-----------------------------	--------------------------	--------------------------	--------------------------	-------------------------------------

Tuin

Inrichting

Tuinaanleg / bestrating	☒	☐	☐	☐
-------------------------	-------------------------------------	--------------------------	--------------------------	--------------------------

Beplanting	☒	☐	☐	☐
------------	-------------------------------------	--------------------------	--------------------------	--------------------------

Verlichting/installaties

Buitenverlichting	☒	☐	☐	☐
-------------------	-------------------------------------	--------------------------	--------------------------	--------------------------

Tijd- of schemerschakelaar / bewegingsmelder	☐	☐	☐	☒
--	--------------------------	--------------------------	--------------------------	-------------------------------------

Bebouwing

Tuinhuis / buitenberging	☒	☐	☐	☐
--------------------------	-------------------------------------	--------------------------	--------------------------	--------------------------

Kasten / werkbank in tuinhuis / berging	☐	☐	☐	☐
---	--------------------------	--------------------------	--------------------------	--------------------------

(Broei) kas	☐	☐	☐	☐
-------------	--------------------------	--------------------------	--------------------------	--------------------------

Lijst van zaken



Overige zaken

(Sier) hek	☒	☐	☐	☐
Vlaggenmast (houder)	☐	☐	☐	☐

Overig

Zijn er zaken die geen eigendom zijn van verkoper omdat er sprake is van een leasecontract of huurcontract. Zo ja, neemt verkoper de zaak mee of wordt het betreffende contract overgenomen?

	Ja	Nee	Gaat mee	Moet worden overgenomen
CV	☐	☒	☐	☐
Boiler	☐	☒	☐	☐
Zonnepanelen	☐	☒	☐	☐

Voor akkoord,

De opdrachtgever/verkoper,
(en echtgeno(o)t(e)/partner)

plaats en datum:

Koper,
(en echtgeno(o)t(e)/partner)

plaats en datum:



Rijksoverheid


Energielabel woning

Monnetstraat 14

6904LS Zevenaar

BAG-ID: 0299010000450378

Veel besparingsmogelijkheden

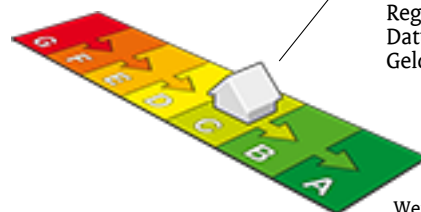


Energielabel C

Registratienummer 396070220
Datum van registratie 31-12-2020
Geldig tot 31-12-2030

Weinig besparingsmogelijkheden

Overzicht woningkenmerken

1.	Woningtype	Twee onder een kap
	Bouwperiode	1983 t/m 1987
	Woonoppervlakte	101 t/m 120 m ²
2.	Glas woonruimte(s)	Dubbel glas
	Glas slaapruimte(s)	Dubbel glas
3.	Gevelisolatie	Gevel niet extra geïsoleerd
4.	Dakisolatie	Dak niet extra geïsoleerd
5.	Vloerisolatie	Vloer niet extra geïsoleerd
6.	Verwarming	Individuele CV-ketel, geïnstalleerd in of na 1998
7.	Aparte warmtapwatervoorziening	Geen apart toestel
8.	Zonne-energie	Geen zonnepanelen en geen zonneboiler
9.	Ventilatie	Mechanische afzuiging

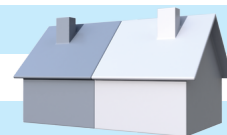

Wilt u besparen op uw energierekening? Overweeg dan de volgende mogelijke maatregelen:

(Extra) isolatie van uw begane grondvloer	HR++ glas in de woonruimte(s)
Een zonneboiler voor het verwarmen van uw tapwater	HR++ glas in de slaapruimte(s)
(Extra) isolatie van uw dak	
(Extra) isolatie van uw buitenmuren	
Zonnepanelen voor het opwekken van elektriciteit	

Als de besparingsmogelijkheden HR107-ketel, HR107-combiketel en/of warmtepomp tegelijk op uw energielabel verschijnen, dan is slechts één van deze maatregelen zinvol om uit te voeren. U kunt hieruit dus een keuze maken.

Goedgekeurd door:

Naam Koen Sluijs
Examenummer 380317
KvK nummer 64537285

Afgegeven conform de regeling energieprestatie gebouwen, welke onderdeel is van de Europese richtlijn EPBD

Dit energielabel is afgegeven door Rijksdienst voor Ondernemend Nederland.

Dit energielabel kunt u altijd verifiëren op www.energielabelvoorwoningen.nl of www.energielabel.nl/woningen/zoek-je-energielabel/.

Disclaimer

Dit energielabel bevat maatregelen om de energieprestatie van uw woning te verbeteren. De maatregelen die op dit energielabel genoemd worden zijn maatregelen die op dit moment kosteneffectief zijn of dit naar verwachting binnen de geldigheidsduur van het energielabel worden, gebaseerd op een gemiddeld energiegebruik van de woning.

Als uw gebruik afwijkt van het gemiddeld gebruik kunnen de terugverdientijden zoals vermeld op dit energielabel afwijken.



0 5 10 15 20 25m

12345

25

- Vastgestelde kadastrale grens
- Voorlopige kadastrale grens
- Administratieve kadastrale grens
- Bebouwing

Voor een eensluidend uittreksel, geleverd op 6 februari 2026
De bewaarder van het kadaster en de openbare registers

Schaal 1: 500




Kadastrale gemeente Oud-Zevenaar
Sectie G
Perceel 604

Aan dit uittreksel kunnen geen betrouwbare maten worden ontleend.
De Dienst voor het kadaster en de openbare registers behoudt zich de intellectuele
eigendomsrechten voor, waaronder het auteursrecht en het databankenrecht.

kadaster



Kadastrale kaart

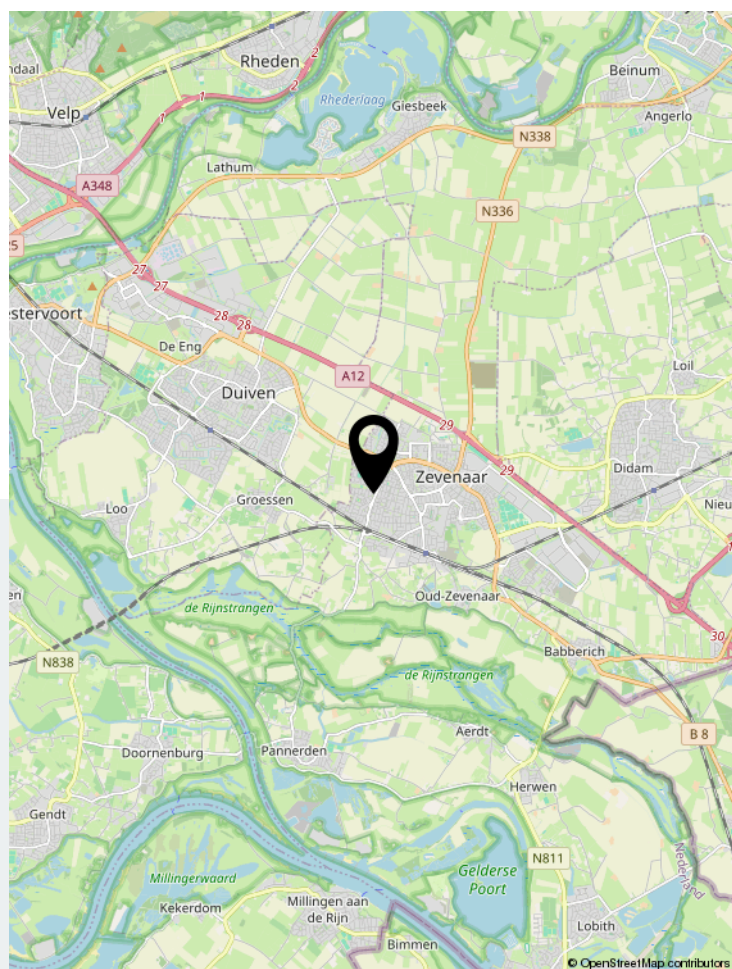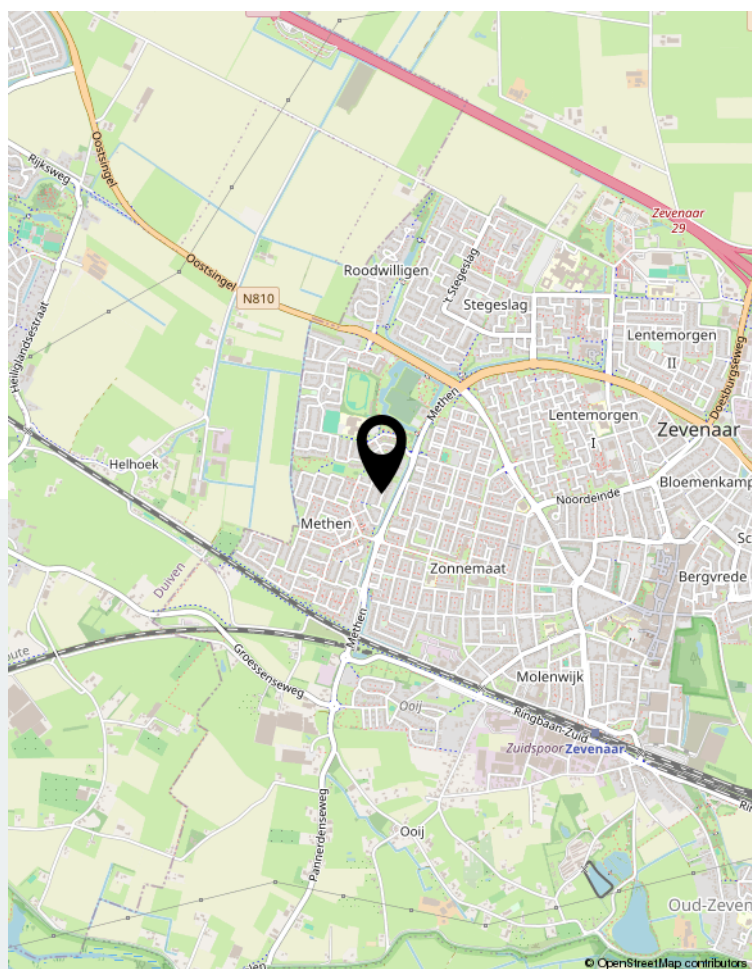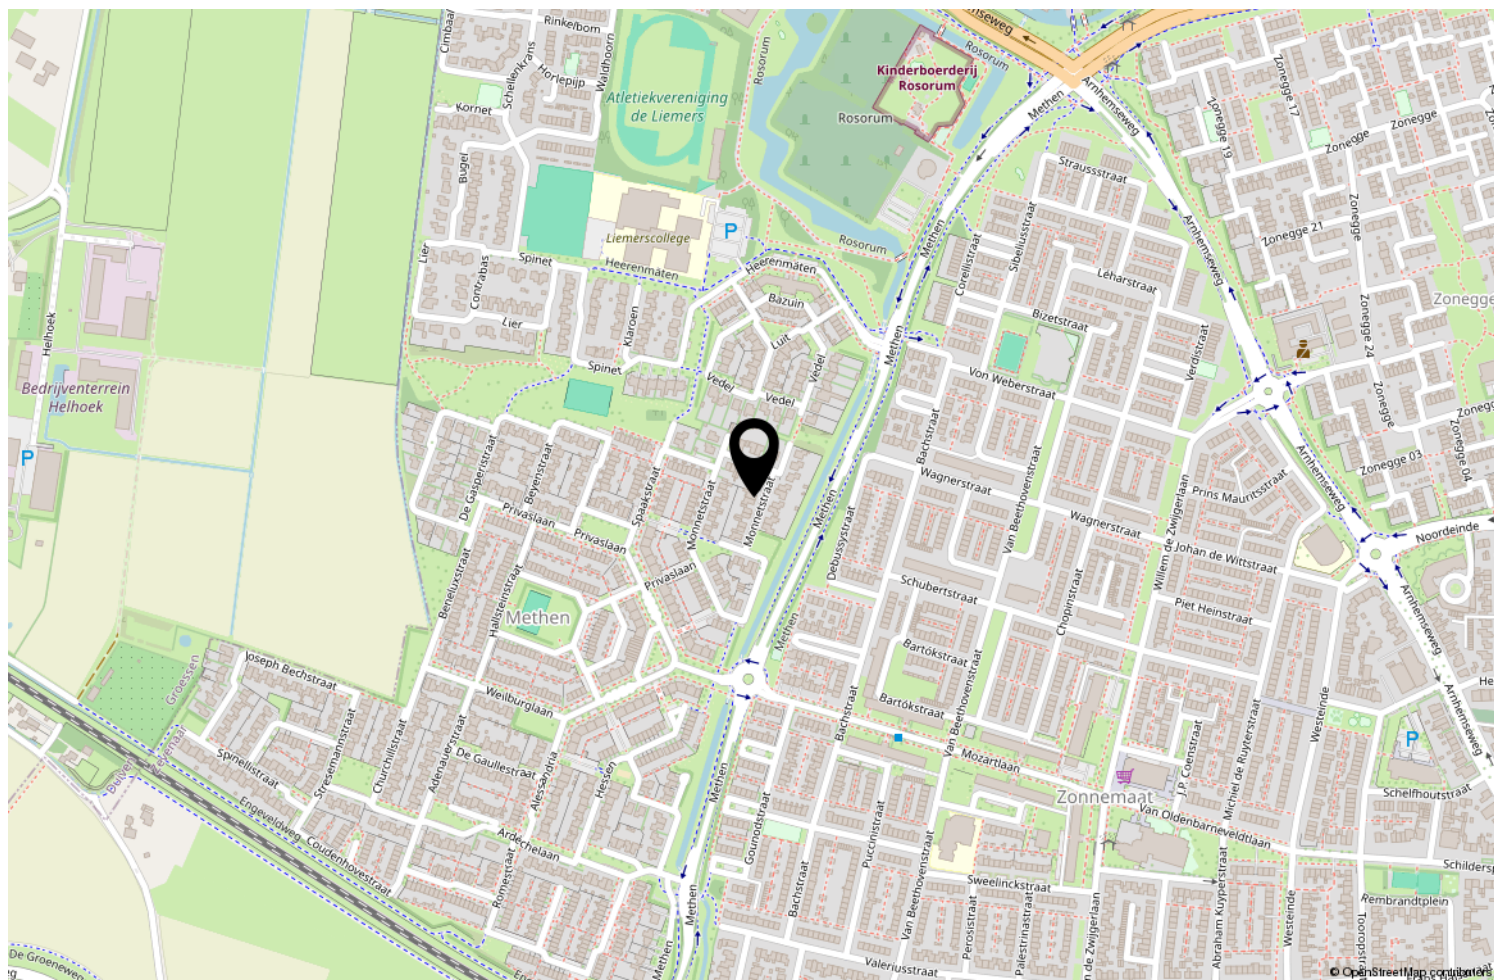

Locatie op de kaart



Jansbuitensingel 6 3 | 6811 AA Arnhem
026-3036062 | info@rijnzichtmakelaars.nl | rijnzichtmakelaars.nl