

WONING TE KOOP

Rondeelstraat 21
Amersfoort

Vraagprijs
€ 319.000 K.K.



Huis EN Zekerheid
Overbrengend goed Hypotheek Verzekeringen Pensioenen



Huis en Zekerheid Makelaardij
Van Randwijcklaan 91
3814 AE Amersfoort

06-22740995
degrootmak@gmail.com
huisenzekerheidamersfoort.nl

KENMERKEN

Woonoppervlakte

ca. 76m²

Inhoud

ca. 266m³

Perceeloppervlakte

ca. 134m²

Energie label

C



OMSCHRIJVING

Nieuw in de verkoop.

Leuke volledig geïsoleerde tussenwoning geschikt voor starters, een klein gezin of voor diegene die graag gelijkvloers woont! De woning beschikt over een badkamer en slaapkamer op de begane grond en een slaapkamer op de verdieping welke kan worden uitgebouwd. Gelegen op een van de mooiste plekjes in de wijk Schothorst, met veel groen, op loopafstand van station Schothorst, winkelcentrum en scholen. De historische binnenstad bereik je binnen 10 minuten per fiets en binnen 10 minuten zit je op de autosnelweg.

Maak snel een afspraak via funda.



















PLATTEGROND

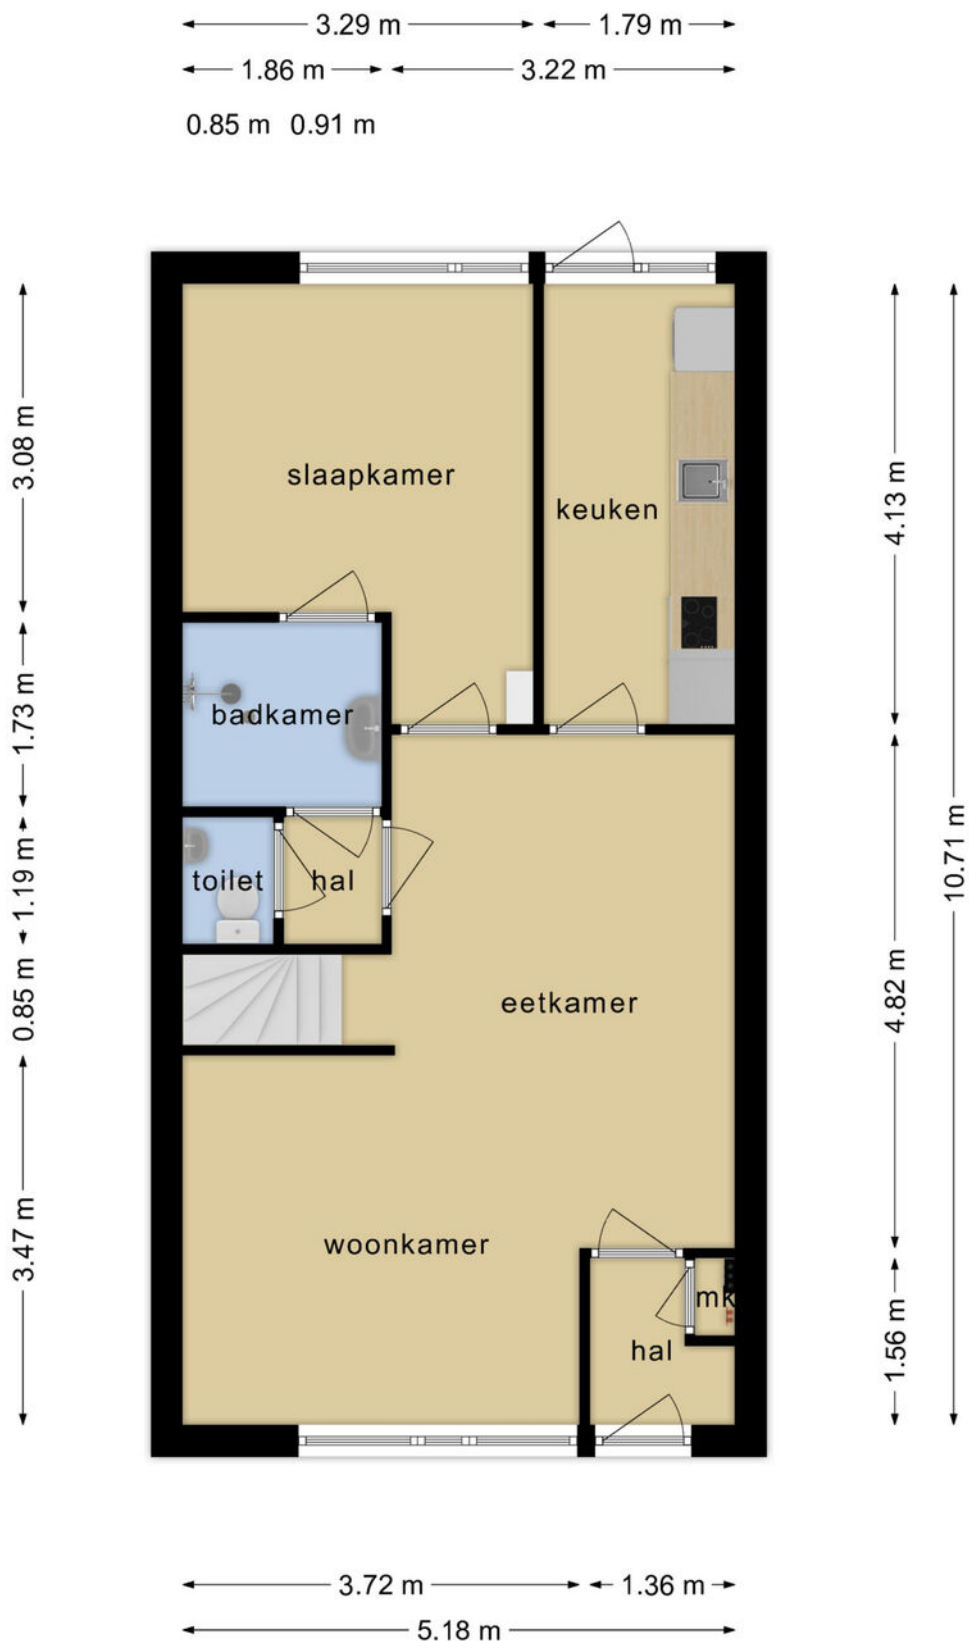

Deze plattegronden zijn opgemaakt voor indicatieve doeleinden.
Hieraan kunnen geen rechten worden ontleend.


PLATTEGROND

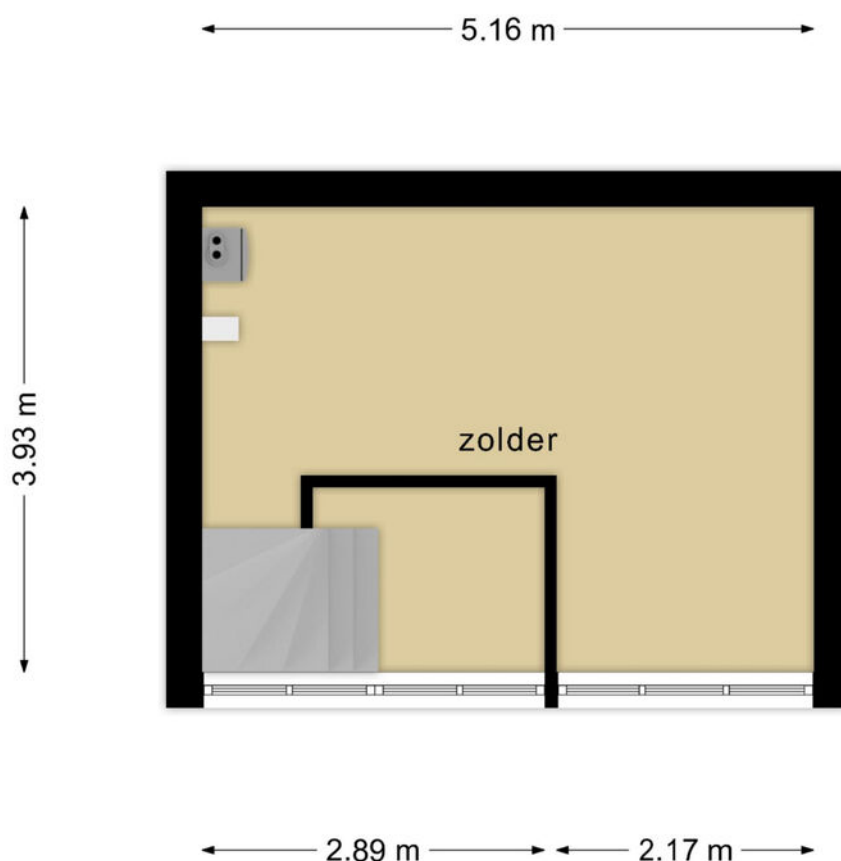

**Deze plattegronden zijn opgemaakt voor indicatieve doeleinden.
Hieraan kunnen geen rechten worden ontleend.**



PLATTEGROND

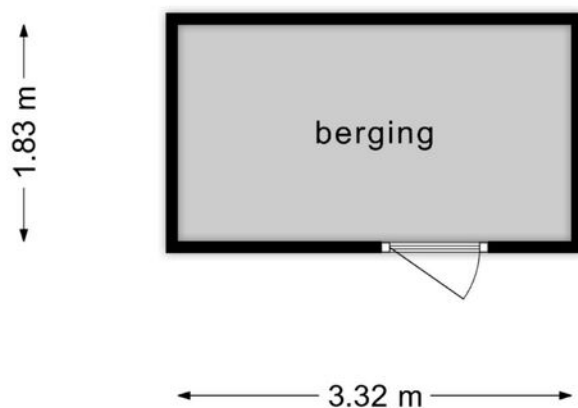

**Deze plattegronden zijn opgemaakt voor indicatieve doeleinden.
Hieraan kunnen geen rechten worden ontleend.**



KADASTRALE KAART

Kadastrale kaart

Uw referentie: A K 4108



12345
25

Deze kaart is noordgericht

Perceelnummer

Huisnummer

Vastgestelde kadastrale grens

Voorlopige kadastrale grens

Administratieve kadastrale grens

Bebouwing

Schaal 1: 500

Kadastrale gemeente Amersfoort

Sectie K

Perceel 4108

kadaster




Voor een eensluitend uittreksel, geleverd op 20 september 2023

De bewaarder van het kadaster en de openbare registers

Aan dit uittreksel kunnen geen betrouwbare maten worden ontleend.

De Dienst voor het kadaster en de openbare registers behoudt zich de intellectuele eigendomsrechten voor, waaronder het auteursrecht en het databankenrecht.

LOCATIE

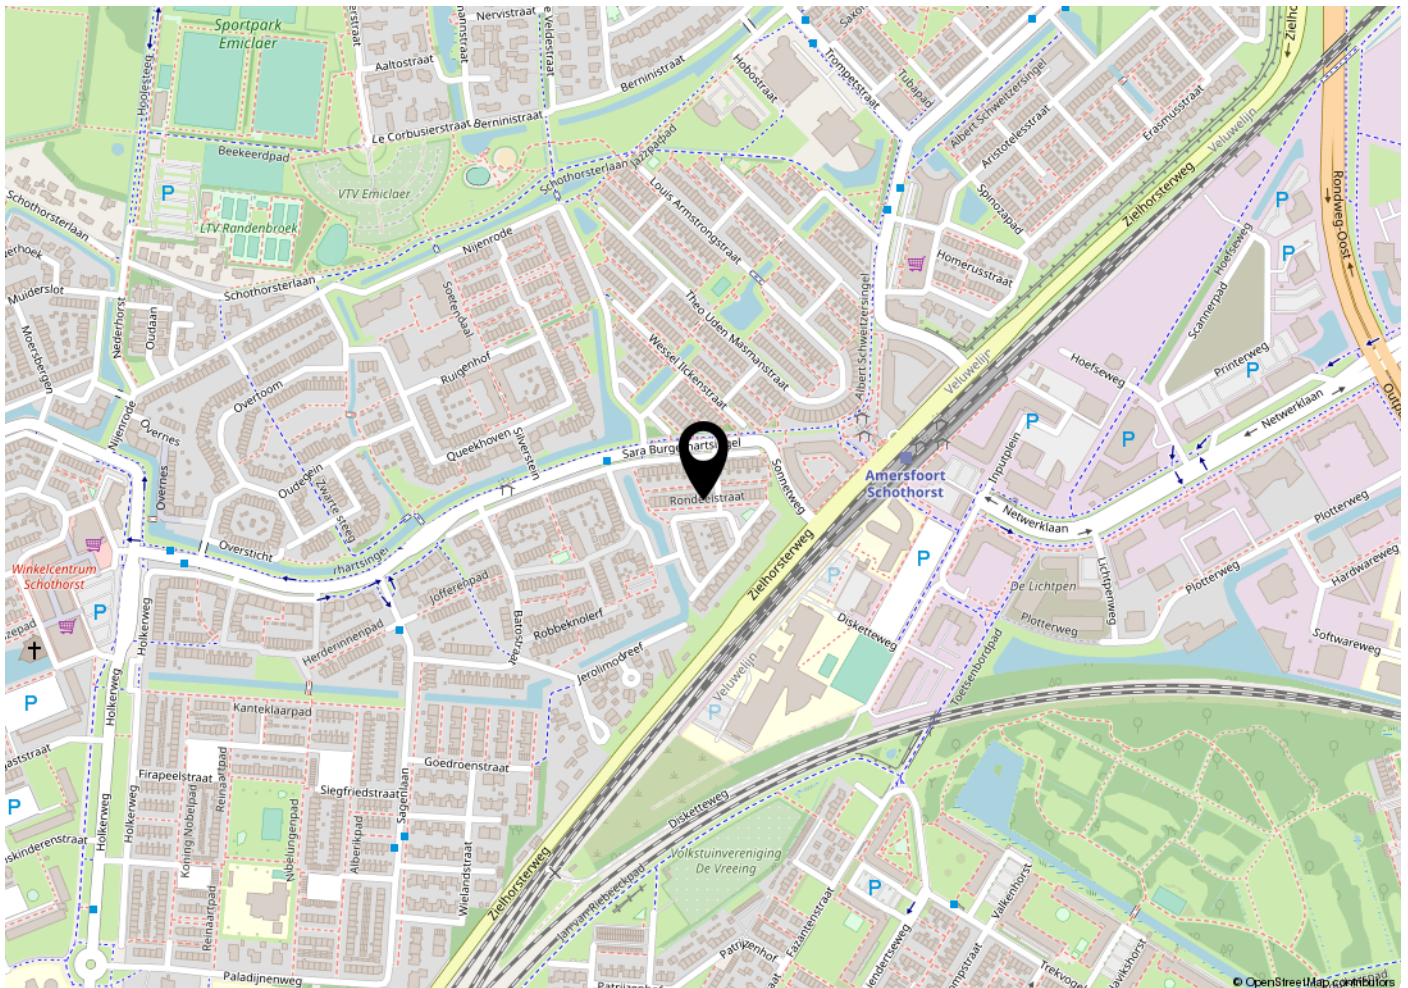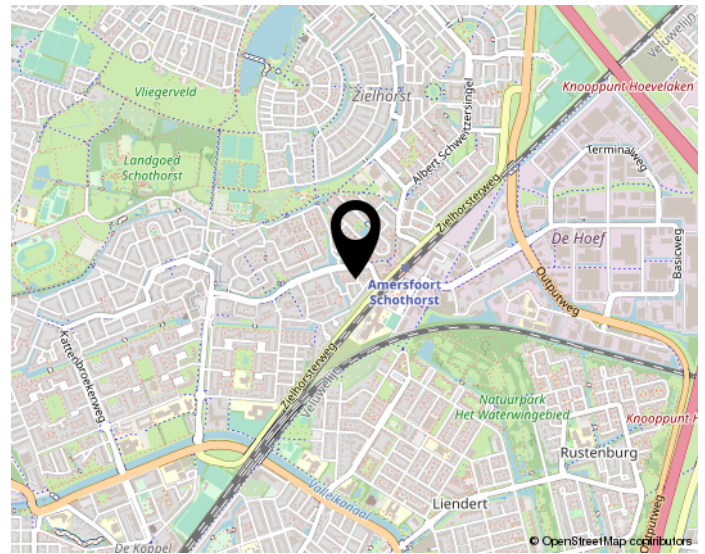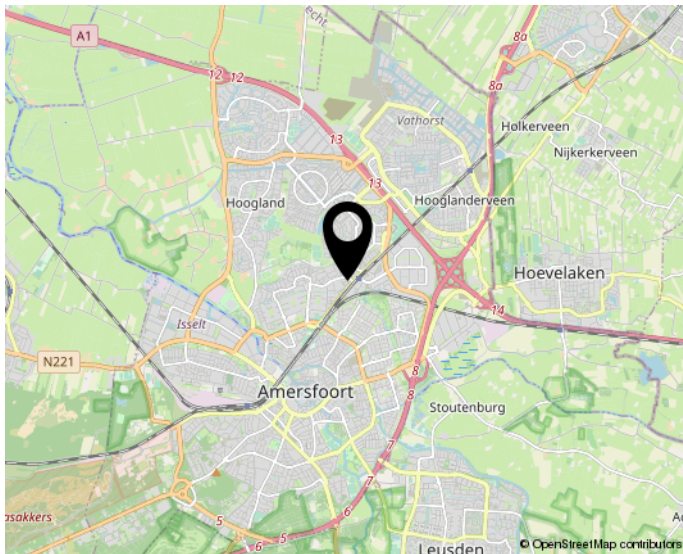

Woon jij straks in deze omgeving?



Huis en Zekerheid Makelaardij

Van Randwijcklaan 91

3814 AE Amersfoort

Telefoon: 033-4700999

E-mail: degrootmak@gmail.com

De informatie welke u in deze brochure aantreft is met de meeste zorg samengesteld. Toch kunt u er geen rechten aan ontleen.

Wat u van ons kunt verwachten:

- up-to-date dienstverlening. Zaken die niets toevoegen aan de verkoop doen we niet, belangrijke zaken doen we wel en dan ook heel uitgebreid;
- de makelaar/eigenaar van het kantoor doet de bezichtigingen en onderhandelingen;
- vast aanspreekpunt op ons kantoor, zodat u niet steeds andere mensen ziet of spreekt;
- meer dan 10 jaar ervaring en kennis van de woningmarkt in Gooi- en Eemland;
- lid VBO, betrouwbaar, gediplomeerd, gecertificeerd, jaarlijks bijgeschoold, professioneel;
- presentatie op www.funda.nl;
- aantrekkelijk en duidelijk tarief;
- ruime kantoor tijden, ook op zaterdag en 's avonds op afspraak;
- complete dienstverlening inclusief bezichtigingen, begeleiding en advisering.

Taxaties

Door te werken met een VBO makelaar/taxateur bent u ervan verzekerd dat het taxatierapport door een deskundige is opge-

maakt. Onze kennis van de markt en de beschikking over de juiste marktgegevens garanderen u een zo objectief mogelijke reële taxatie. Wij zijn aangesloten bij alle validatieinstituten zoals onder andere NWWI en Taxateursunie.

VBO

VBO Makelaar is een brancheorganisatie voor makelaars en taxateurs in onroerend goed. Met circa 1000 leden is VBO Makelaar qua grootte de tweede brancheorganisatie van Nederland. VBO Makelaar heeft naast een vakgroep Wonen, ook een aparte sectie Bedrijfsmatig Vastgoed en een sectie Agrarisch Vastgoed. De SCVM-geregistreerde makelaars en taxateurs zijn allemaal in bezit van het DNV-certificaat makelaar/taxateur onroerende zaken of taxateur onroerende zaken volgens de norm ISO 17024. Dit certificaat wordt afgegeven door Det Norske Veritas (DNV), Europees marktleider op het gebied van persoonscertificatie.

Aankoop

Goed, u heeft de stoute schoenen aange trokken en u bent op zoek naar een woning.

Wellicht bent u, nadat u zelf wat rondgekeken heeft, tot de ontdekking gekomen dat er eigenlijk wel heel wat bij komt kijken voordat u die stap naar de koop van dat huis of dat appartement van uw keuze kunt zetten. En weet eigenlijk niet precies hoe u dat moet aanpakken of hoe u over een prijs moet onderhandelen. Hoe voorkomt u kort gezegd een teleurstelling? Daar zijn wij dan ook deskundig voor. Wij kunnen u helpen op de weg naar dat ene huis op maat.

Verkoop

U bent toe aan een nieuw huis. Dat betekent misschien dat u uw huidige woning samen met uw VBO-makelaar gaat verkopen. Het verkopen van een huis is meer dan een bord in de tuin. Het vereist deskundige hulp op maat, met een sterk accent op communicatie, waardoor u feilloos door het verkooptraject gaat. Juist daarom doet u een beroep op ons, uw VBO-makelaar. Wij geven u graag een uitgebreide indruk van dat traject, zodat u goed voorbereid het verkoopproces in kunt gaan. Uiteraard zijn wij altijd bereid uw vragen te beantwoorden. Schroom niet om ons het hemd van het lijf te vragen.

INTERESSE?

NEEM CONTACT OP MET ONS KANTOOR

HUIS EN **Z**EKERHEID

ONROEREND GOED Hypotheken VERZEKERINGEN PENSIOENEN



Huis verkopen?

Gratis waardebepaling!

Bel: 0333 - 470 09 99



HUIS EN **Z**EKERHEID
ONROEREND GOED Hypotheken VERZEKERINGEN PENSIOENEN



Huis en Zekerheid Makelaardij
Van Randwijcklaan 91
3814 AE Amersfoort

06-22740995
degrootmak@gmail.com
huisenzekerheidamersfoort.nl